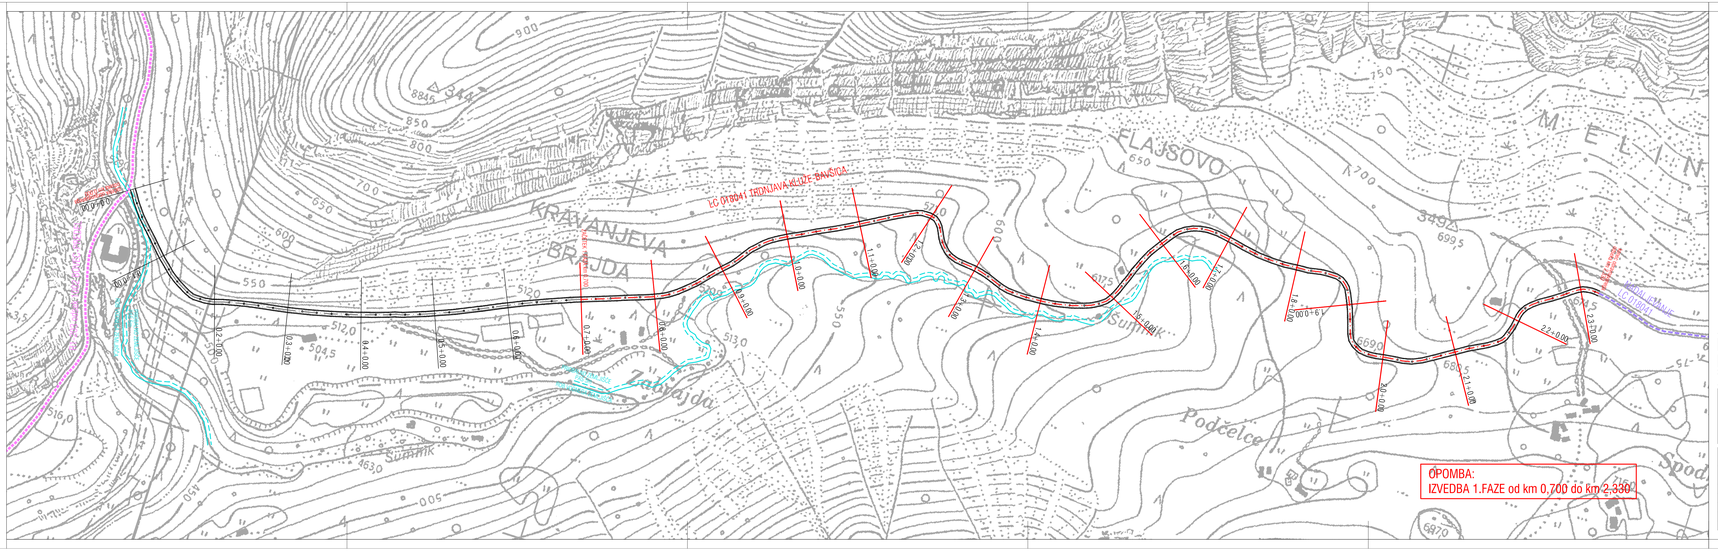


PREGLEDNA SITUACIJA
M 1:2500

Spremembe:

GPIS Mojca Černe s.p.
ZAVEZNO PROJEKTIRANJE, INŽENIRSKE STORITVE
ŠEMPAS 35C, 5243 ŠEMPAS
tel/fax: 05 307 85 47 GSM: 040 216 261
e-mail: mojca.cerne@siol.net

		Ime in priimek / naziv / identifikacijska št. / podpis
Vodja projekta	**Mojca ČERNE, dipl.inž.grad.**	**IZS G-2135**
Pooblaščeni inž.	**Mojca ČERNE, dipl.inž.grad.**	**IZS G-2135**
Sodelavci		

Investitor / Naročnik	**OBČINA BOVEC**				
	Trg golobarskih žrtev 8, 5230 Bovec				
Objekt / Lokacija	**OBNOVA (SANACIJA) LOKALNE CESTE LC 018041 Trdinjava Kluže-Bavšica od km 0,000 do km 2,330**				
Vrsta projekta	**mis.proj.dok.**				
Vrsta načrta	**2.GRADBENIŠTVO-prometna infrastruktura**				
Naslov risbe	**PREGLEDNA SITUACIJA**				
Št.projekta	**186-2023/0**	Št.načrta	**186-2023/0**	Šifra CC-SI	**21121**
Datum	**oktober 2023**	Merilo	**1:2500**	Št. risbe	**1**