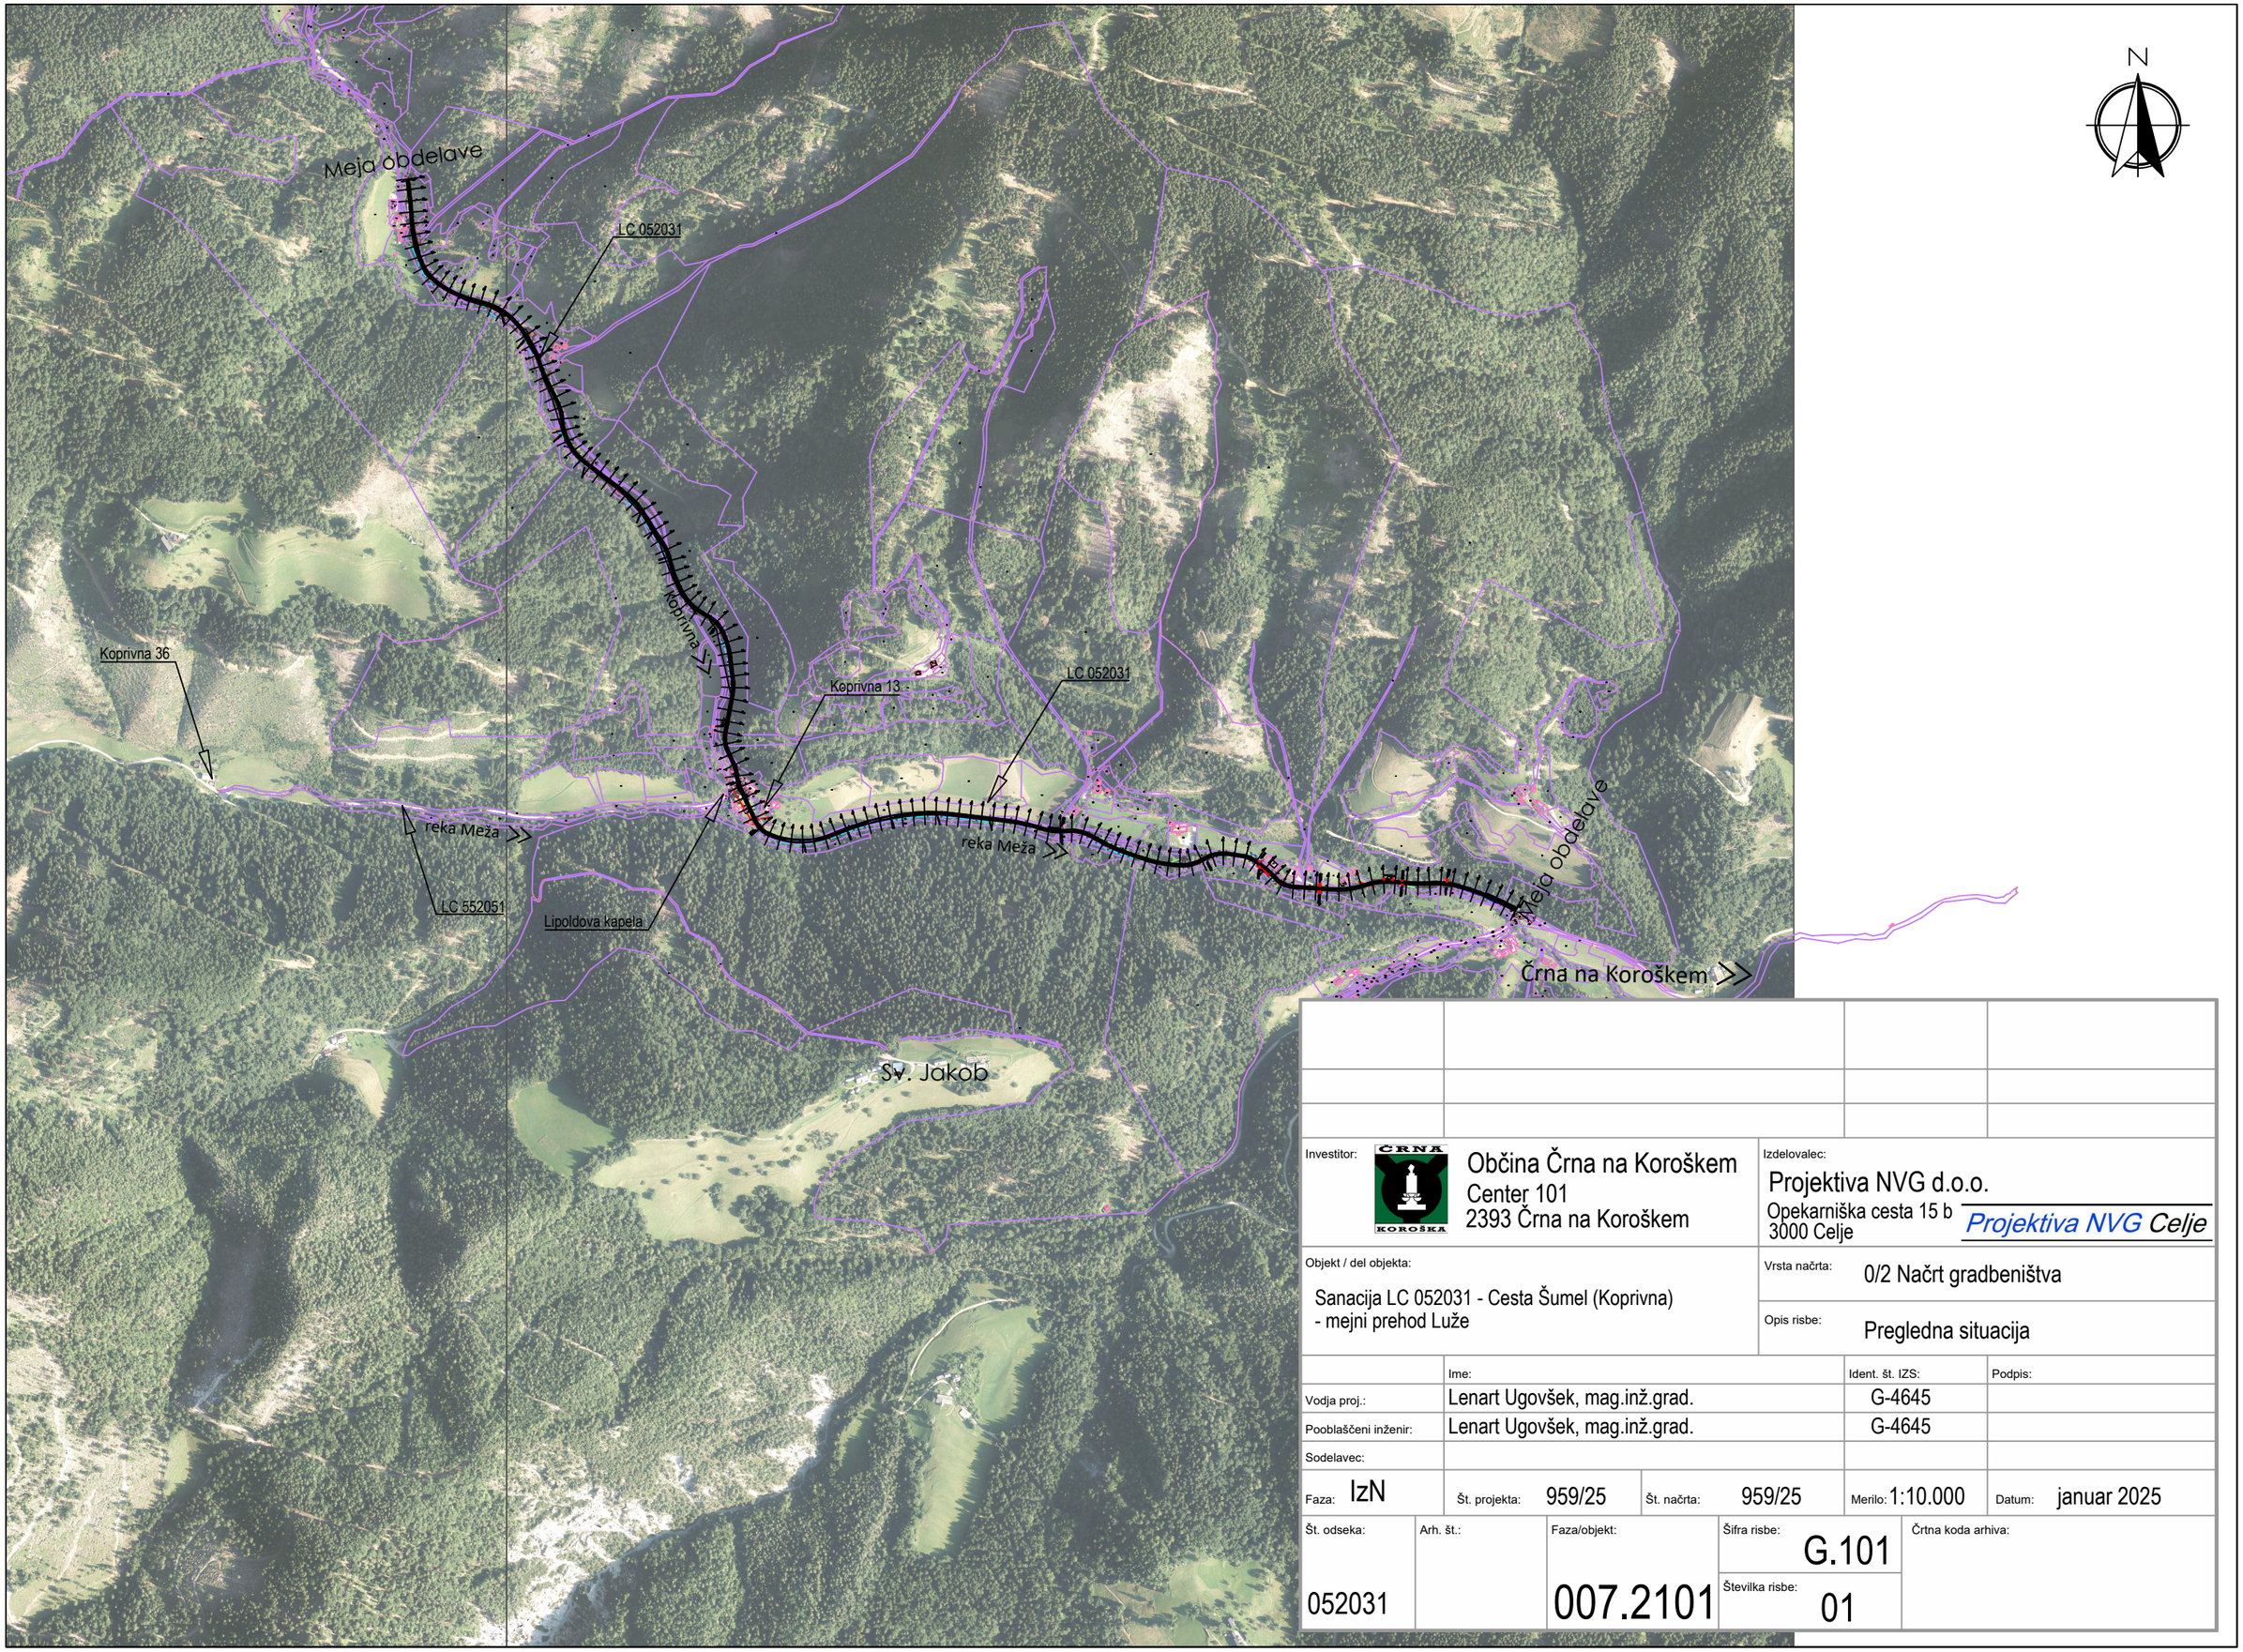


Investitor:
Občina Črna na Koroškem
Center 101
2393 Črna na Koroškem

Izdelovalec:
Projektiva NVG d.o.o.
Opekarniška cesta 15 b
3000 Celje
Projektiva NVG Celje

Objekt / del objekta:
Sanacija LC 052031 - Cesta Šumel (Koprivna)
- mejni prehod Luže

Vrsta načrta: 0/2 Načrt gradbeništva

Opis risbe: Pregledna situacija

	Ime:	Ident. št. IZS:	Podpis:
Vodja proj.:	Lenart Ugovšek, mag.inž.grad.	G-4645	
Pooblaščeni inženir:	Lenart Ugovšek, mag.inž.grad.	G-4645	
Sodelavec:			

Faza: IzN | Št. projekta: 959/25 | Št. načrta: 959/25 | Merilo: 1:10.000 | Datum: januar 2025

Št. odseka:	Arh. št.:	Faza/objekt:	Šifra risbe:	Črtna koda arhiva:
052031		007.2101	G.101	
			Številka risbe: 01	