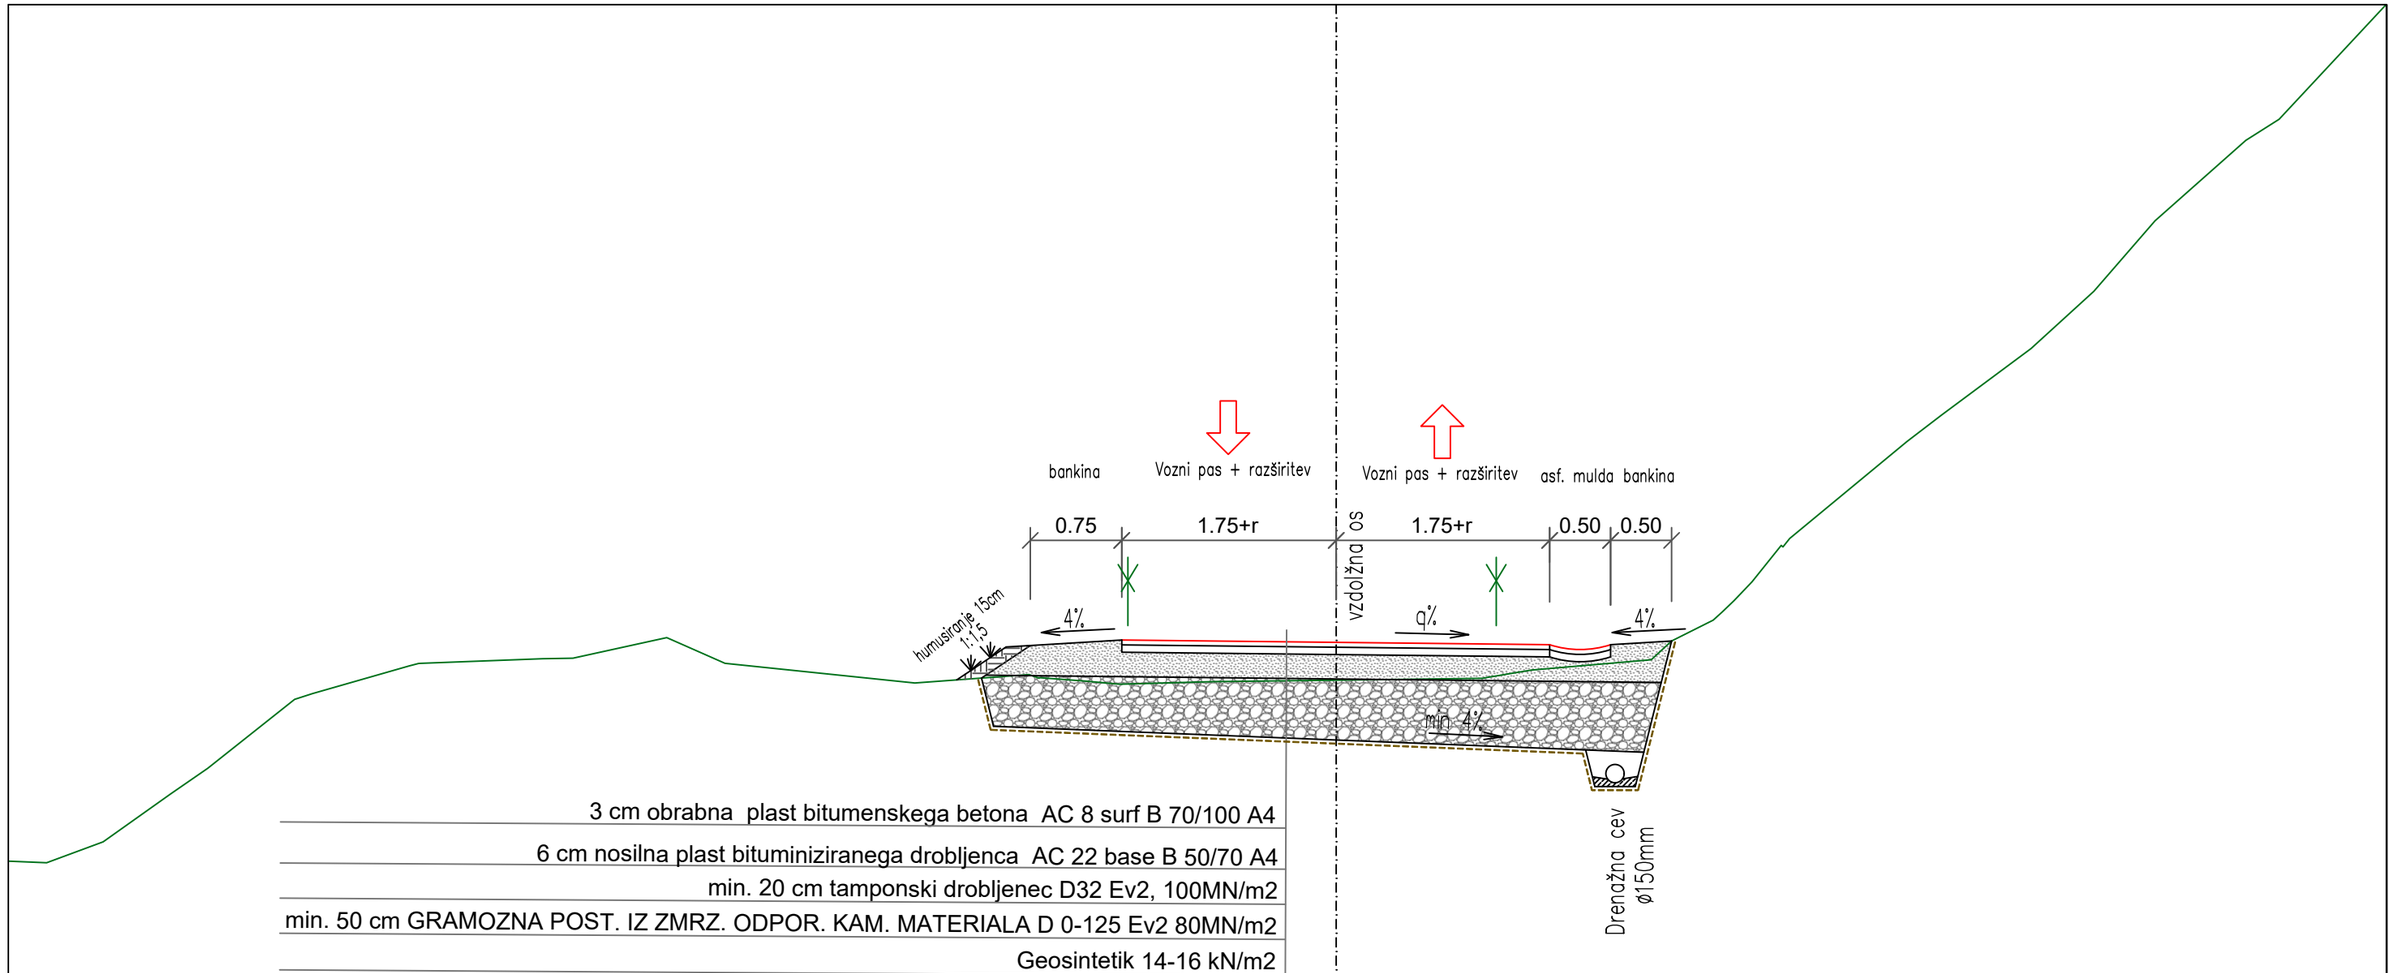


3 cm obrabna plast bitumenskega betona AC 8 surf B 70/100 A4

6 cm nosilna plast bituminiziranega drobljenca AC 22 base B 50/70 A4

min. 20 cm tamponski drobljenec D32 Ev2, 100MN/m2

min. 50 cm GRAMOZNA POST. IZ ZMRZ. ODPOR. KAM. MATERIALA D 0-125 Ev2 80MN/m2

Geosintetik 14-16 kN/m2

Investitor: Občina Črna na Koroškem Center 101 2393 Črna na Koroškem			Izdelovalec: Projektiva NVG d.o.o. Opekarniška cesta 15 b 3000 Celje *Projektiva NVG Celje*		
Objekt / del objekta: Sanacija LC 052031 - Cesta Šumel (Koprivna) - mejni prehod Luže			Vrsta načrta: 0/2 Načrt gradbeništva Opis risbe: Karakteristični prečni profil		
	Ime:			Ident. št. IZS:	Podpis:
Vodja proj.:	Lenart Ugovšek, mag.inž.grad.			G-4645	
Pooblaščeni inženir:	Lenart Ugovšek, mag.inž.grad.			G-4645	
Sodelavec:					
Faza: IzN	Št. projekta: 959/25		Št. načrta: 959/25	Merilo: 1:50	Datum: januar 2025
Št. odseka: 052031	Arh. št.:	Faza/objekt: 007.2101	Šifra risbe: G.131 Številka risbe: 04	Črtna koda arhiva:	