D. TEHNIČNI PRIKAZI

	ZUNANJA UREDITEV	
S.1.1.	OBSTOJEČA SITUACIJA	1:200
S.1.1.2	OBSTOJEČA SITUACIJA	1:100
S.2.1.	SITUACIJA RUŠITVE	1:100
S.3.1.	NOVA SITUACIJA	1:200
S.3.2	NOVA SITUACIJA	1:100
S.4.	ZASADITVENA SITUACIJA	1:200
	OBJEKT A - GLAVNA HIŠA	
	OBSTOJEČE STANJE	
A.o.1.1	TLORIS TEMELJEV IN KLETI	1:50
A.o.1.2	TLORIS PRITLIČJE	1:50
A.o.1.3	TLORIS NADSTROPJE	1:50
A.o.2.1	PREREZ AA	1:50
A.o.2.2	PREREZ BB	1:50
A.o.2.3	PREREZ 11	1:50
A.o.3.1.	SEVERNA FASADA	1:50
A.o.3.2.	JUŽNA FASADA	1:50
A.o.3.3.	VZHODNA FASADA	1:50
A.o.3.4.	ZAHODNA FASADA	1:50
	RUŠITVE	
A.r.1.1	TLORIS TEMELJEV IN KLETI	1:50
A.r.1.2	TLORIS PRITLIČJE	1:50
A.r.1.3	TLORIS NADSTROPJE	1:50
A.r.2.1.	PREREZ AA	1:50
A.r.2.2.	PREREZ BB	1:50
A.r.2.3	PREREZ 11	1:50

A.r.3.1.	SEVERNA FASADA	1:50
A.r.3.2.	JUŽNA FASADA	1:50
A.r.3.3.	VZHODNA FASADA	1:50
A.r.3.4.	ZAHODNA FASADA	1:50

NOVO STANJE

A.1.1	TLORIS TEMELJEV IN KLETI	1:50
A.1.2	TLORIS PRITLIČJE	1:50
A.1.3	TLORIS NADSTROPJE	1:50
A.2.1.	PREREZ AA	1:50
A.2.2.	PREREZ BB	1:50
A.2.3.	PREREZ 11	1:50
A.3.1.	SEVERNA FASADA	1:50
A.3.2.	JUŽNA FASADA	1:50
A.3.3.	VZHODNA FASADA	1:50
A.3.4.	ZAHODNA FASADA	1:50

A.4.1.	SHEME OKEN	1:20
A.4.2.	SHEME VRAT	1:20
A.4.3.	SHEME OGRAJ	1:20
A.5.1	SHEME TLAKOV (K, P, N)	1:50
A.5.1.4	DETAJL TLAKA	1:10
A.5.2.	SHEME STROPOV (K, P, N)	1.50
A.5.3.	SHEME STEN	1:50
A.5.4.	SHEME STENSKIH OBLOG	1:50
A.6.	SHEMA PERGOLE	1:50
A.7.	SHEMA ZUNANJIH STOPNIC	1:50

OBJEKT B - PAVILJON

OBSTOJEČE STANJE

B.o.1.1.	TLORIS IN FASADE	1:50
B.o.1.2.	PREREZI	1:50

RUŠITVE

B.r.2.1.	TLORIS	1:25
B.r.2.2.	PREREZI	1:25
B.r.2.3.	FASADA	1:25

NOVO STANJE

B.1.1.	TLORIS	1:25
B.2.1	PREREZI	1:25
B.3.1.	FASADE	1:25
B.4.1	SHEME OKEN	1:20
B.4.2	SHEME VRAT	1.20
B.5.1.	SHEME TLAKOV	1:50
B.6.	DETAJL STROP	1:10

OBJEKT C - LOPA

OBSTOJEČE STANJE

C.o.1.1.	TLORIS	1:25
C.o.1.2.	PREREZ IN FASADA	1:25

RUŠITVE

C.r.2.1.	TLORIS	1:25
C.r.2.2.	PREREZ	1:25
C.r.3.1.	FASADA	1.25

NOVO STANJE

C.1.1.	TLORIS	1:25
C.2.1	PREREZI	1:25
C.3.1.	FASADE	1:25
C.4	SHEME VRAT	1.20
C.5.	SHEME KOPALNIC	1:25

C.6	SHEMA PERGOLE	
C.7	SHEMA POKROVA ZA VENTILATOR	1:2
C.8.	SHEMA POKOROVA ZA PESKOLOV	1:5

ZUNANJA UREDITEV

Z.1.	SHEMA OGRAJ	1:25
Z.1.2.	SHEMA OGRAJ NA SITUACIJI	
Z.2.	SHEMA TLAKOVANJA	1.50
Z.3.	SHEMA KLANČINE	1:20
Z.4.	SHEMA BETONSKE KLOPI OB HIŠI	1:20
Z.5.	SHEMA BETONSKE KLOPI OB LOPI	1.20



Vse mere preveriti na mestu! I Vse nejasnosti reševati skupaj s projektantom! I Vse sestave konstrukcij je potrebno preveriti v tekstualnem delu PZI projekta! I Delavniške načrte (jeklene konstrukcije, oken, vrat, fasade, opreme) izdela izvajalec, pred vgradnjo jih mora pisno potrditi odgovorni vodja projekta! I Predmetni načrt je avtorsko delo, zato mora vse spremembe objekta potrditi izključno odgovorni projektant arhitekture! I Vse potrditve, pregledi, spremembe itd. s strani odgovornih projektantov morajo biti pisne in navedene v gradbenem dnevniku!

a2o2 arhitekti

e: arhitekti@a2o2.si, a: rimska cesta 12, 1000 ljubljana

projekt
PRENOVA KOSOVELOVE DOMAČIJE

1.1.

investitor
Občina Sežana, Partizanska cesta 4, 6210 Sežana

katastrska občina, številka parcele
k.o. 2436 Tomaj, parc. št. 1144/2 in 140

avtor arhitekture
a2o2 arhitekti d.o.o., Rimska cesta 12, 1000 Ljubljana

odgovorna oseba projektanta
Žiga Ravnikar, u.d.i.a.

identifikacijska številka
ZAPS 1951

podpis

vodja projekta
Žiga Ravnikar, u.d.i.a.

identifikacijska številka
ZAPS 1951

podpis

projektanti
Klara Bohinc, m.i.a., Andraž Keršič, m.i.a., Eva Senekovič, m.i.a.

sodelavci
Uršula Novak, m.i.a.

± 0.00 = 298.25

načrt
1 ARHITEKTURA

faza
P Z I

številka projekta
2024_23


risba
OBST.SIT.

merilo
1:200

številka risbe
1.1

datum
april 2025

© copyright a2o2 arhitekti

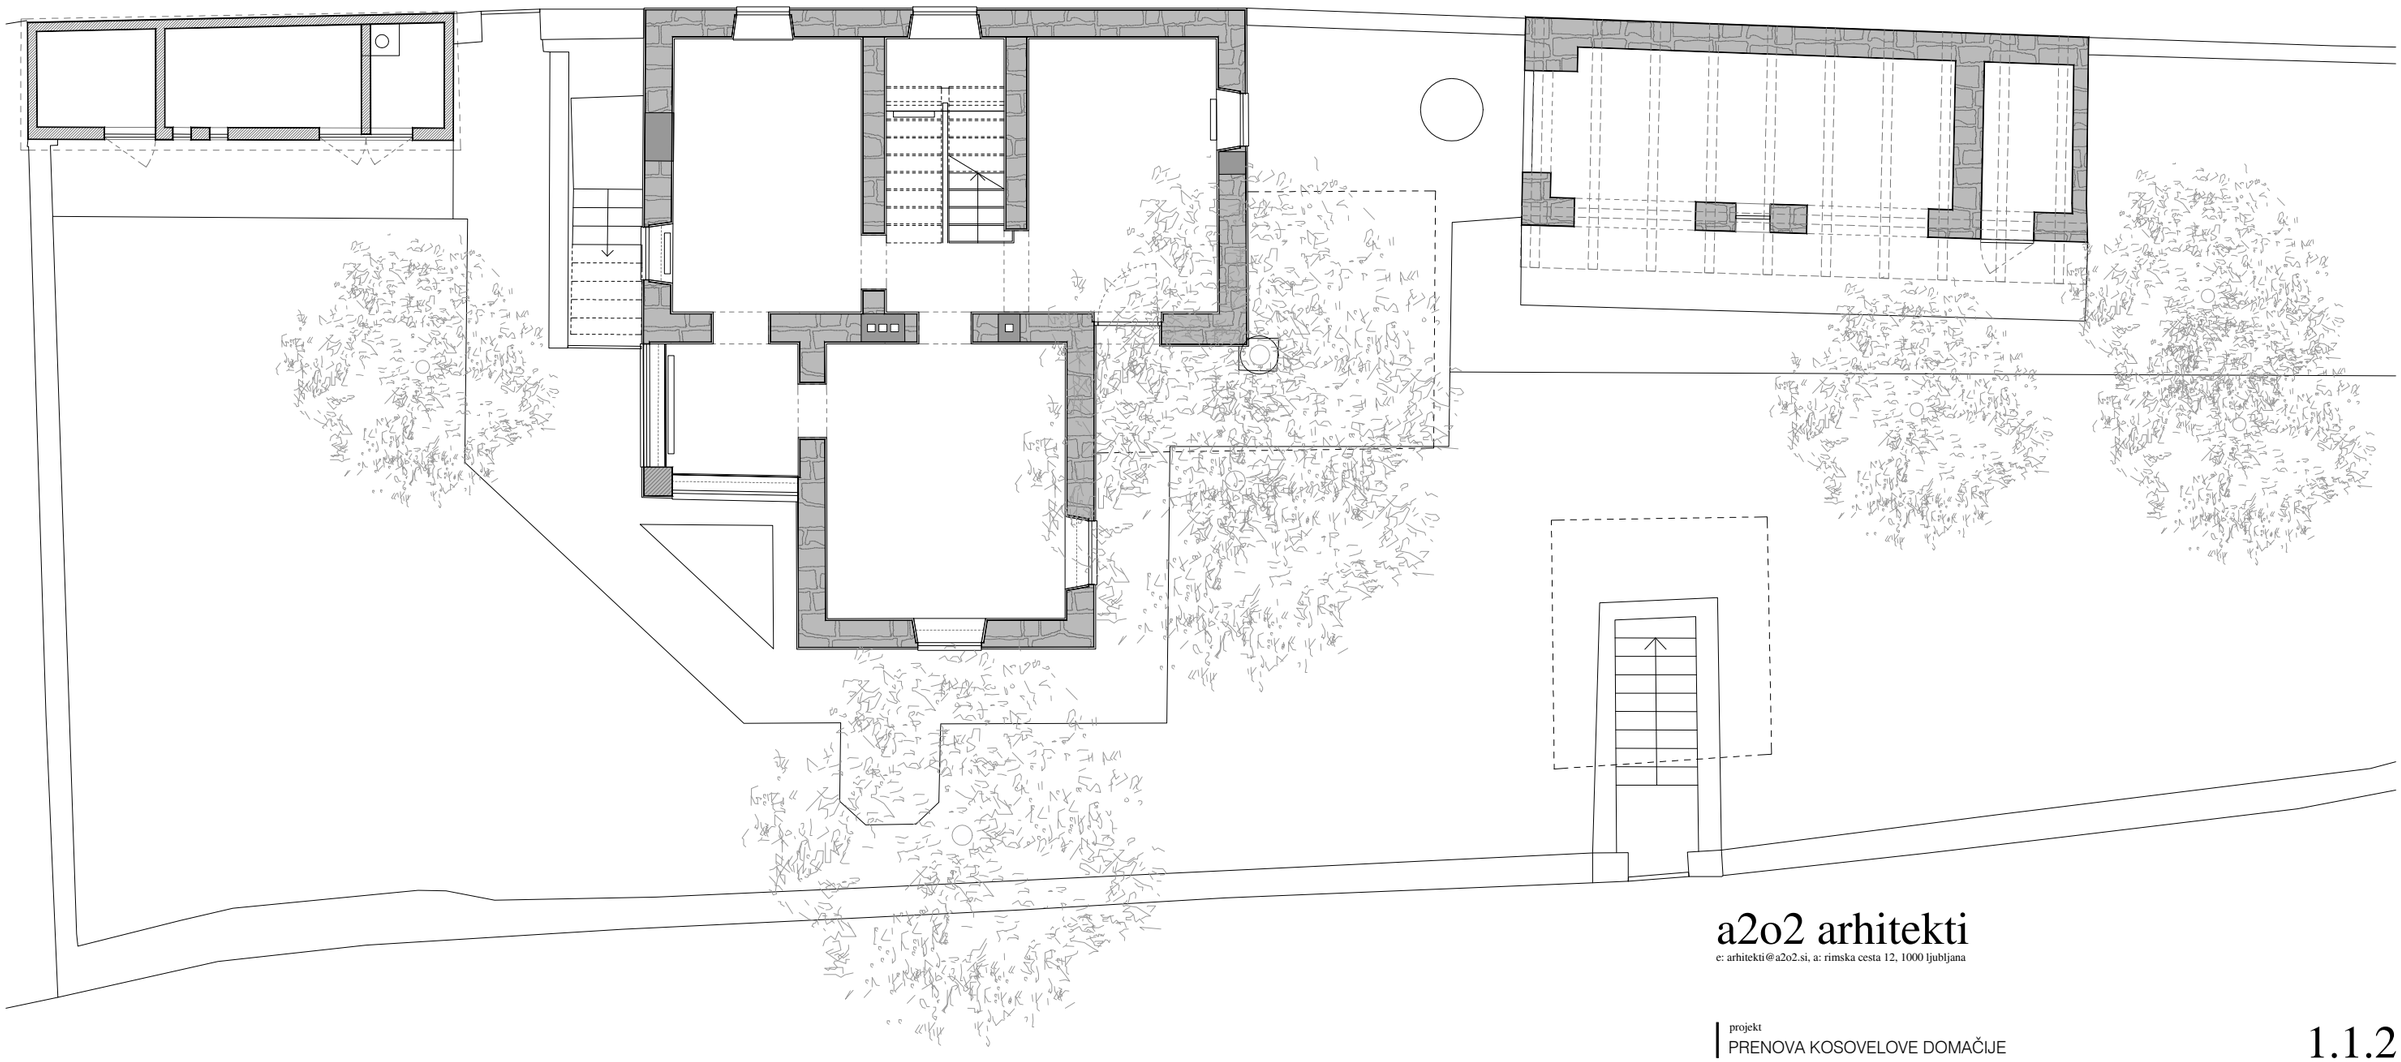

Vse mere preveriti na mestu! I Vse nejasnosti reševati skupaj s projektantom! I Vse sestave konstrukcij je potrebno preveriti v tekstualnem delu PZI projekta! I Delavniške načrte (jeklene konstrukcije, oken, vrat, fasade, opreme) izdela izvajalec, pred vgradnjo jih mora pisno potrditi odgovorni vodja projekta! I Predmetni načrt je avtorsko delo, zato mora vse spremembe objekta potrditi izključno odgovorni projektant arhitekture! I Vse potrditve, pregledi, spremembe itd. s strani odgovornih projektantov morajo biti pisne in navedene v gradbenem dnevniku!

a2o2 arhitekti

e: arhitekti@a2o2.si, a: rimska cesta 12, 1000 ljubljana

projekt

PRENOVA KOSOVELOVE DOMAČIJE

1.1.2

investitor

Občina Sežana, Partizanska cesta 4, 6210 Sežana

katastrska občina, številka parcele

k.o. 2436 Tomaj, parc. št. 1144/2 in 140

avtor arhitekture

a2o2 arhitekti d.o.o., Rimska cesta 12, 1000 Ljubljana

odgovorna oseba projektanta

Žiga Ravnikar, u.d.i.a.

identifikacijska številka

ZAPS 1951

podpis

vodja projekta

Žiga Ravnikar, u.d.i.a.

identifikacijska številka

ZAPS 1951

podpis

projektanti

Klara Bohinc, m.i.a., Andraž Keršič, m.i.a., Eva Senekovič, m.i.a.

sodelavci

Uršula Novak, m.i.a.

± 0.00 = 298.25

načrt

1 ARHITEKTURA

faza

P Z I

številka projekta

2024_23

risba

OBST.SIT.

merilo

1:100


številka risbe

1.1.2

datum

april 2025

© copyright a2o2 arhitekti

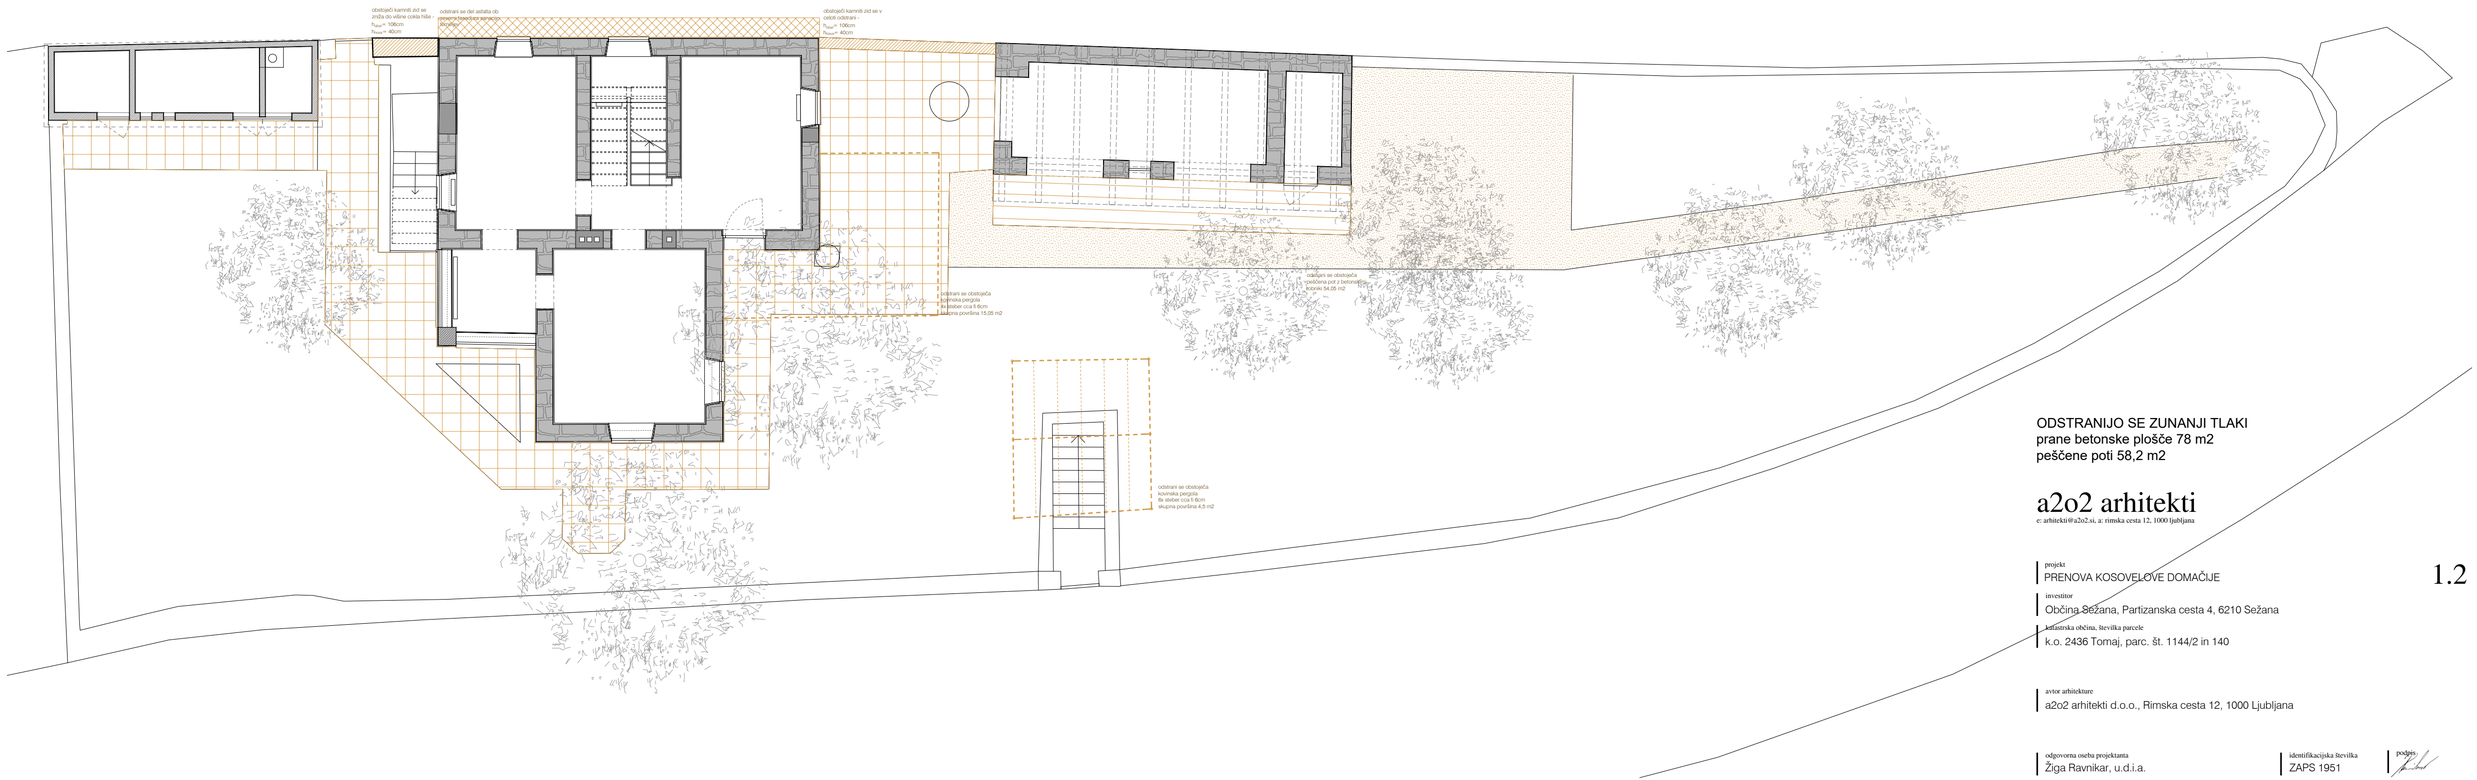

ODSTRANIJO SE ZUNANJI TLAKI
prane betonske plošče 78 m2
peščene poti 58,2 m2

a2o2 arhitekti

e: arhitekti@a2o2.si, a: rimska cesta 12, 1000 ljubljana

1.2

projekt
PRENOVA KOSOVELOVE DOMAČIJE

investitor
Občina Sežana, Partizanska cesta 4, 6210 Sežana

katastrska občina, številka parcele
k.o. 2436 Tomaj, parc. št. 1144/2 in 140

avtor arhitekture
a2o2 arhitekti d.o.o., Rimska cesta 12, 1000 Ljubljana

odgovorna oseba projektanta
Žiga Ravnikar, u.d.i.a.

identifikacijska številka
ZAPS 1951

podpis

vodja projekta
Žiga Ravnikar, u.d.i.a.

identifikacijska številka
ZAPS 1951

podpis

projektanti
Klara Bohinc, m.i.a., Andraž Keršič, m.i.a., Eva Senekovič, m.i.a.

sodelavci
Uršula Novak, m.i.a.

± 0.00 = 298.25

načrt
1 ARHITEKTURA

faza
P Z I

številka projekta
2024_23

risba
R.SIT.

merilo
1:100


številka risbe
1.2

datum
april 2025

© copyright a2o2 arhitekti

Vse mere preveriti na mestu! I Vse nejasnosti reševati skupaj s projektantom! I Vse sestave konstrukcij je potrebno preveriti v tekstualnem delu PZI projekta! I Delavniške načrte (jeklene konstrukcije, oken, vrat, fasade, opreme) izdela izvajalec, pred vgradnjo jih mora pisno potrditi odgovorni vodja projekta! I Predmetni načrt je avtorsko delo, zato mora vse spremembe objekta potrditi izključno odgovorni projektant arhitekture! I Vse potrditve, pregledi, spremembe itd. s strani odgovornih projektantov morajo biti pisne in navedene v gradbenem dnevniku!

26 m2

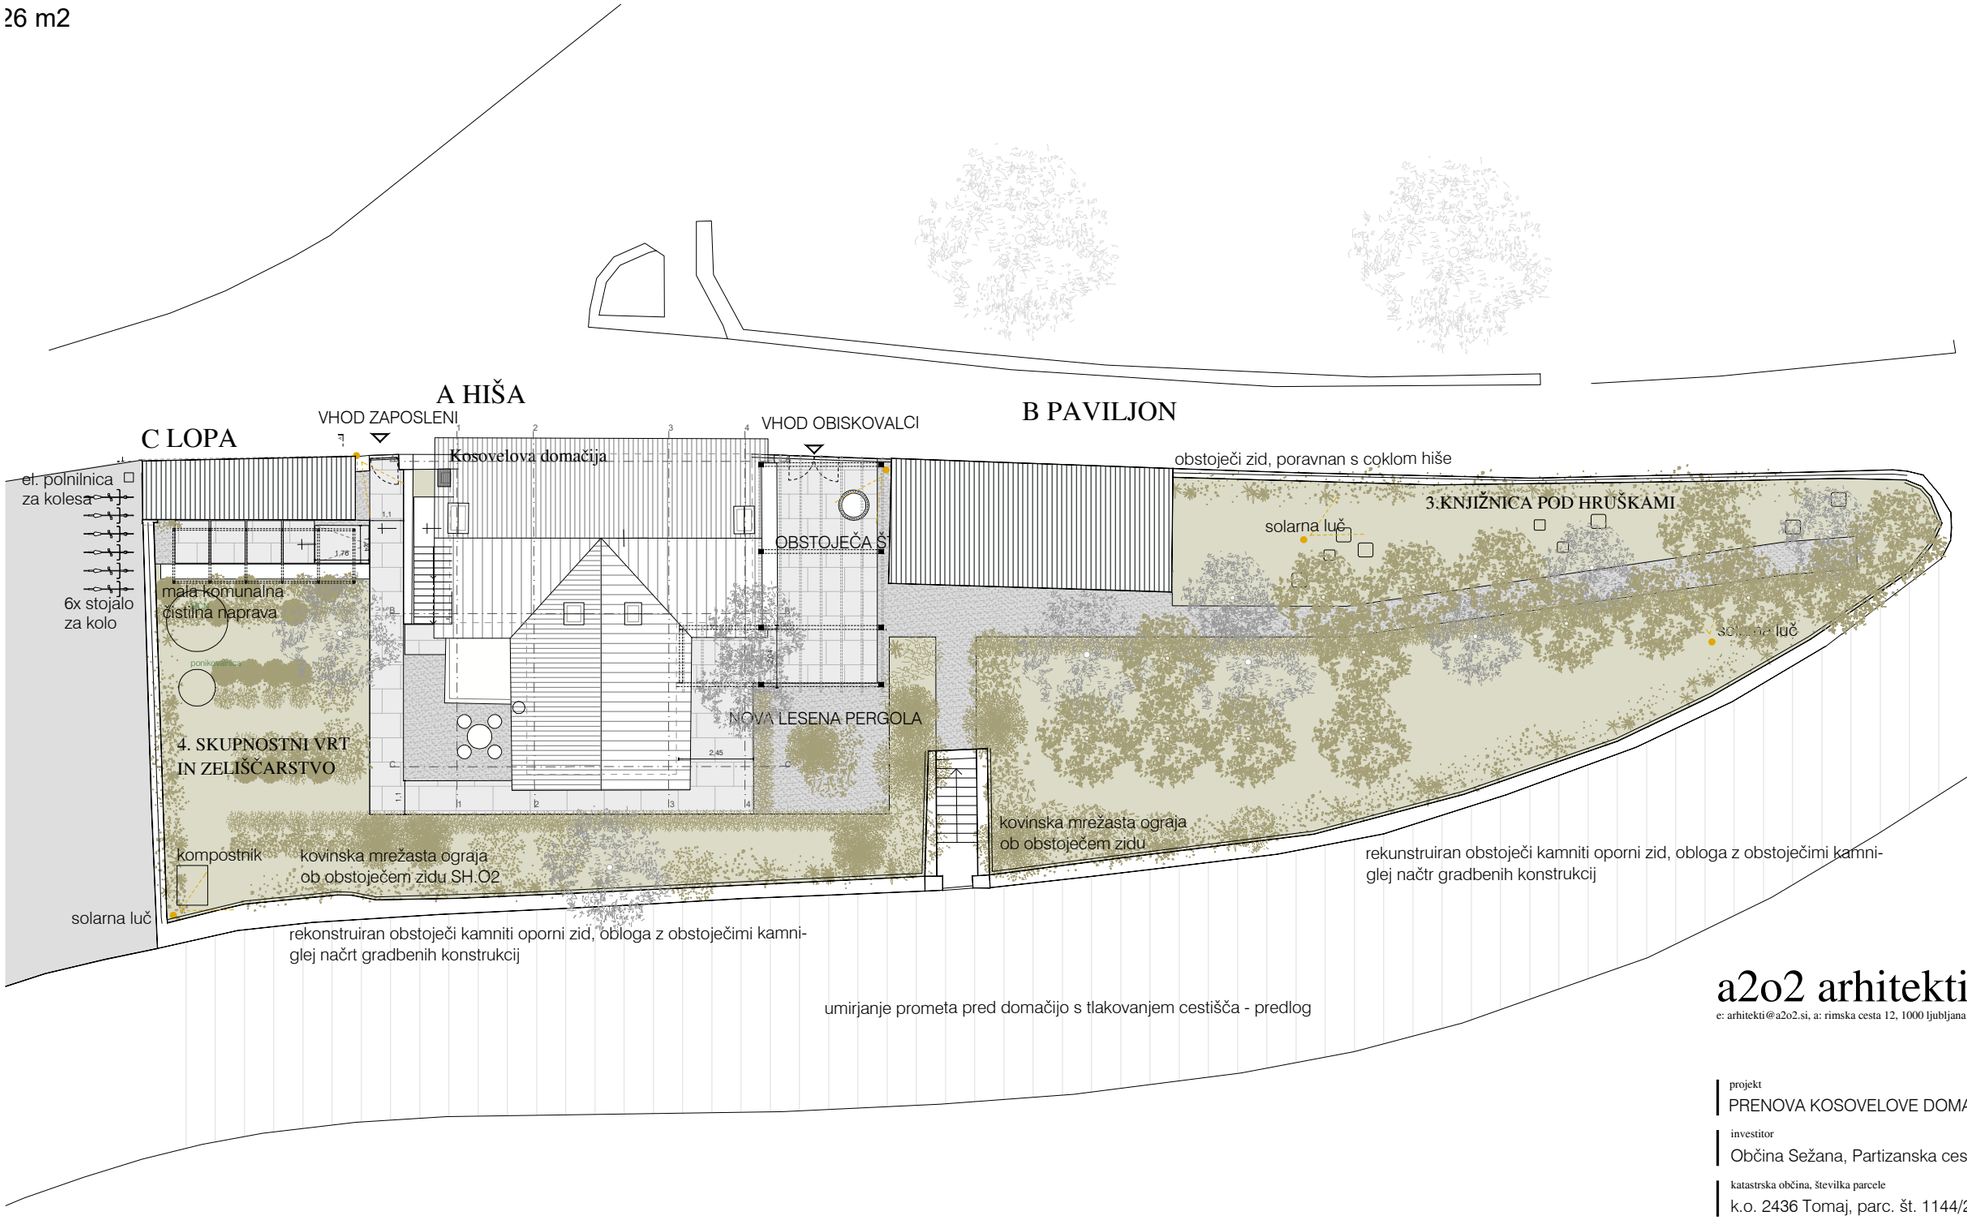

LEGENDA

obstoječe drevo

novo drevo

peščena površina

betonski tlakovci na peščeni površini

Vse mere preveriti na mestu! I Vse nejasnosti reševati skupaj s projektantom! I Vse sestave konstrukcij je potrebno preveriti v tekstualnem delu PZI projekta! I Delavniške načrte (jeklene konstrukcije, oken, vrat, fasade, opreme) izdela izvajalec, pred vgradnjo jih mora pisno potrditi odgovorni vodja projekta! I Predmetni načrt je avtorsko delo, zato mora vse spremembe objekta potrditi izključno odgovorni projektant arhitekture! I Vse potrditve, pregledi, spremembe itd. s strani odgovornih projektantov morajo biti pisne in navedene v gradbenem dnevniku!

a2o2 arhitekti

e: arhitekti@a2o2.si, a: rimska cesta 12, 1000 ljubljana

projekt
PRENOVA KOSOVELOVE DOMAČIJE

1.3.

investitor
Občina Sežana, Partizanska cesta 4, 6210 Sežana

katastrska občina, številka parcele
k.o. 2436 Tomaj, parc. št. 1144/2 in 140

avtor arhitekture
a2o2 arhitekti d.o.o., Rimska cesta 12, 1000 Ljubljana

odgovorna oseba projektanta
Žiga Ravnikar, u.d.i.a.

identifikacijska številka
ZAPS 1951

podpis

vodja projekta
Žiga Ravnikar, u.d.i.a.

identifikacijska številka
ZAPS 1951

podpis

projektanti
Klara Bohinc, m.i.a., Andraž Keršič, m.i.a., Eva Senekovič, m.i.a.

sodelavci
Uršula Novak, m.i.a.

± 0.00 = 298.25

načrt
1 ARHITEKTURA

faza
P Z I

številka projekta
2024_23


risba
N.SIT.

merilo
1:200

številka risbe
1.3.

datum
april 2025

© copyright a2o2 arhitekti

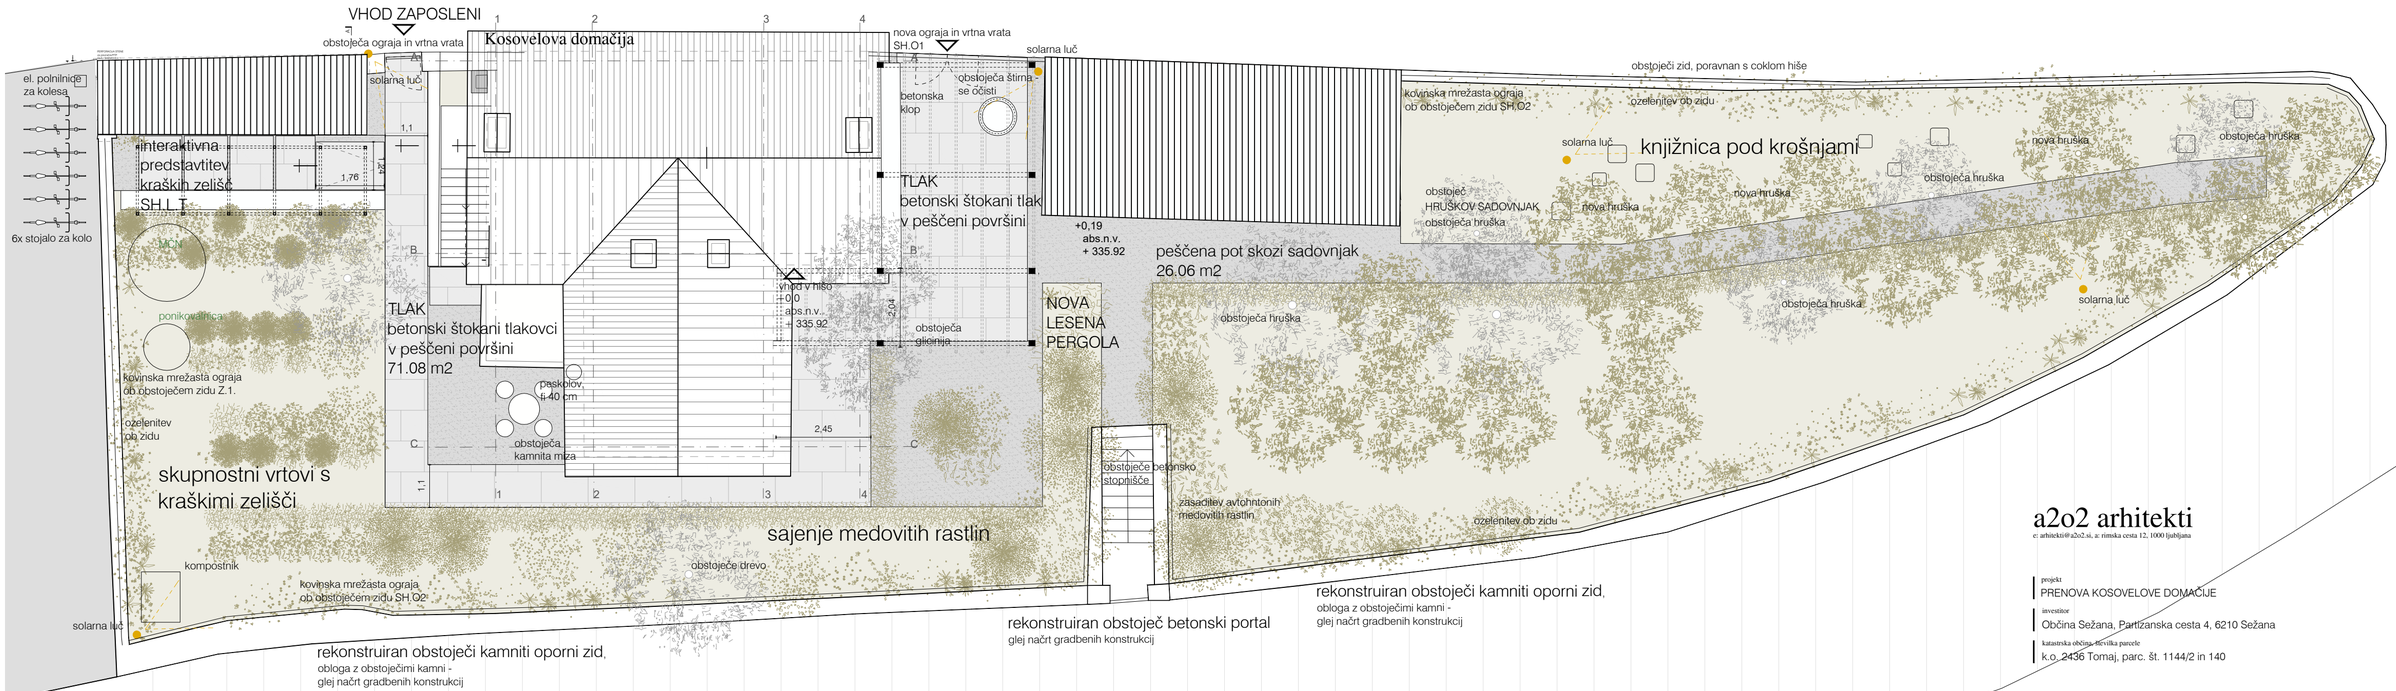

Vse mere preveriti na mestu! I Vse nejasnosti reševati skupaj s projektantom! I Vse sestave konstrukcij je potrebno preveriti v tekstualnem delu PZI projekta! I Delavniške načrte (jeklene konstrukcije, oken, vrat, fasade, opreme) izdela izvajalec, pred vgradnjo jih mora pisno potrditi odgovorni vodja projekta! I Predmetni načrt je avtorsko delo, zato mora vse spremembe objekta potrditi izključno odgovorni projektant arhitekture! I Vse potrditve, preglede, spremembe itd. s strani odgovornih projektantov morajo biti pisne in navedene v gradbenem dnevniku!

a2o2 arhitekti
e: arhitekti@a2o2.si, a: rimska cesta 12, 1000 ljubljana

1.3.2

projekt
PRENOVA KOSOVELOVE DOMAČIJE

investitor
Občina Sežana, Partizanska cesta 4, 6210 Sežana

katastrska občina, številka parcele
k.o. 2436 Tomaj, parc. št. 1144/2 in 140

avtor arhitekture
a2o2 arhitekti d.o.o., Rimska cesta 12, 1000 Ljubljana

odgovorna oseba projektanta
Žiga Ravnikar, u.d.i.a.

identifikacijska številka
ZAPS 1951

podpis

vodja projekta
Žiga Ravnikar, u.d.i.a.

identifikacijska številka
ZAPS 1951

podpis

projektanti
Klara Bohinc, m.i.a., Andraž Keršič, m.i.a., Eva Seneković, m.i.a.

sodelavci
Uršula Novak, m.i.a.

± 0.00 = 298.25

načrt
1 ARHITEKTURA

faza
P Z I

številka projekta
2024_23


risba
N.SIT.

merilo
1:100

številka risbe
1.3.2

datum
april 2025

© copyright a2o2 arhitekti

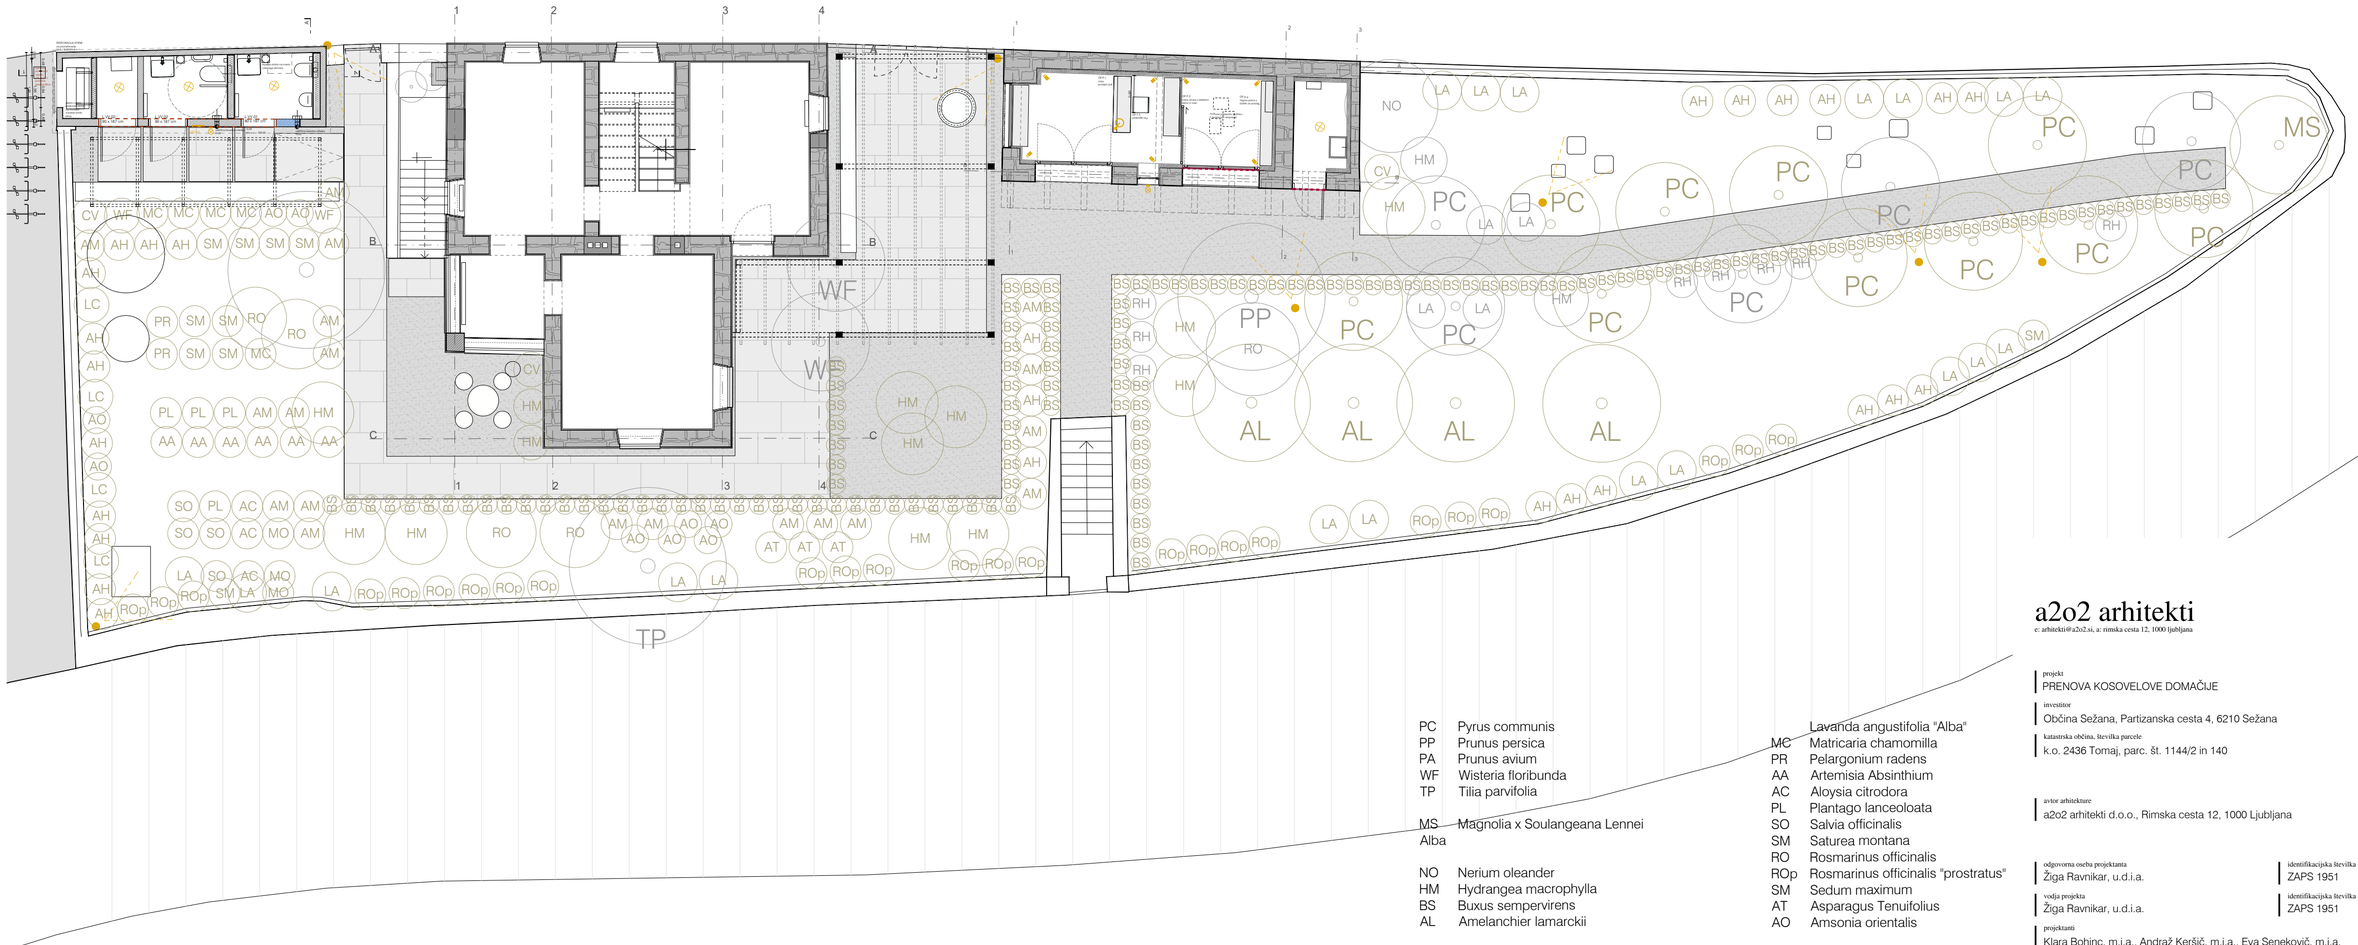

PC Pyrus communis
PP Prunus persica
PA Prunus avium
WF Wisteria floribunda
TP Tilia parvifolia

MS Magnolia x Soulangeana Lennei Alba

NO Nerium oleander
HM Hydrangea macrophylla
BS Buxus sempervirens
AL Amelanchier lamarckii

RH Rosa hybrida
AM Alchemilla mollis
AH Anemone hybrida Honorine Jobert

LA Lavanda angustifolia

LA Lavanda angustifolia "Alba"
MC Matricaria chamomilla
PR Pelargonium radens
AA Artemisia Absinthium
AC Aloysia citrodora
PL Plantago lanceoloata
SO Salvia officinalis
SM Saturea montana
RO Rosmarinus officinalis
ROp Rosmarinus officinalis "prostratus"
SM Sedum maximum
AT Asparagus Tenuifolius
AO Amsonia orientalis

CV Clematis viticella
LC Lonicera caprifolium

Vse mere preveriti na mestu! I Vse nejasnosti reševati skupaj s projektantom! I Vse sestave konstrukcij je potrebno preveriti v tekstualnem delu PZI projekta! I Delavniške načrte (jeklene konstrukcije, oken, vrat, fasade, opreme) izdela izvajalec, pred vgradnjo jih mora pisno potrditi odgovorni vodja projekta! I Predmetni načrt je avtorsko delo, zato mora vse spremembe objekta potrditi izključno odgovorni projektant arhitekture! I Vse potrditve, pregledi, spremembe itd. s strani odgovornih projektantov morajo biti pisne in navedene v gradbenem dnevniku!

a2o2 arhitekti
e: arhitekti@a2o2.si, a: rimska cesta 12, 1000 ljubljana

S.4.

projekt
PRENOVA KOSOVELOVE DOMAČIJE

investitor
Občina Sežana, Partizanska cesta 4, 6210 Sežana

katastrska občina, številka parcele
k.o. 2436 Tomaj, parc. št. 1144/2 in 140

avtor arhitekture
a2o2 arhitekti d.o.o., Rimska cesta 12, 1000 Ljubljana

odgovorna oseba projektanta
Žiga Ravnikar, u.d.i.a.

identifikacijska številka
ZAPS 1951

podpis

vodja projekta
Žiga Ravnikar, u.d.i.a.

identifikacijska številka
ZAPS 1951

podpis

projektanti
Klara Bohinc, m.i.a., Andraž Keršič, m.i.a., Eva Seneković, m.i.a.

sodelavci
Uršula Novak, m.i.a.

± 0.00 = 298.25

načrt
1 ARHITEKTURA

faza
P Z I

številka projekta
2024_23


risba
K.SIT.

merilo
1:100

številka risbe
S.4.

datum
april 2025

© copyright a2o2 arhitekti

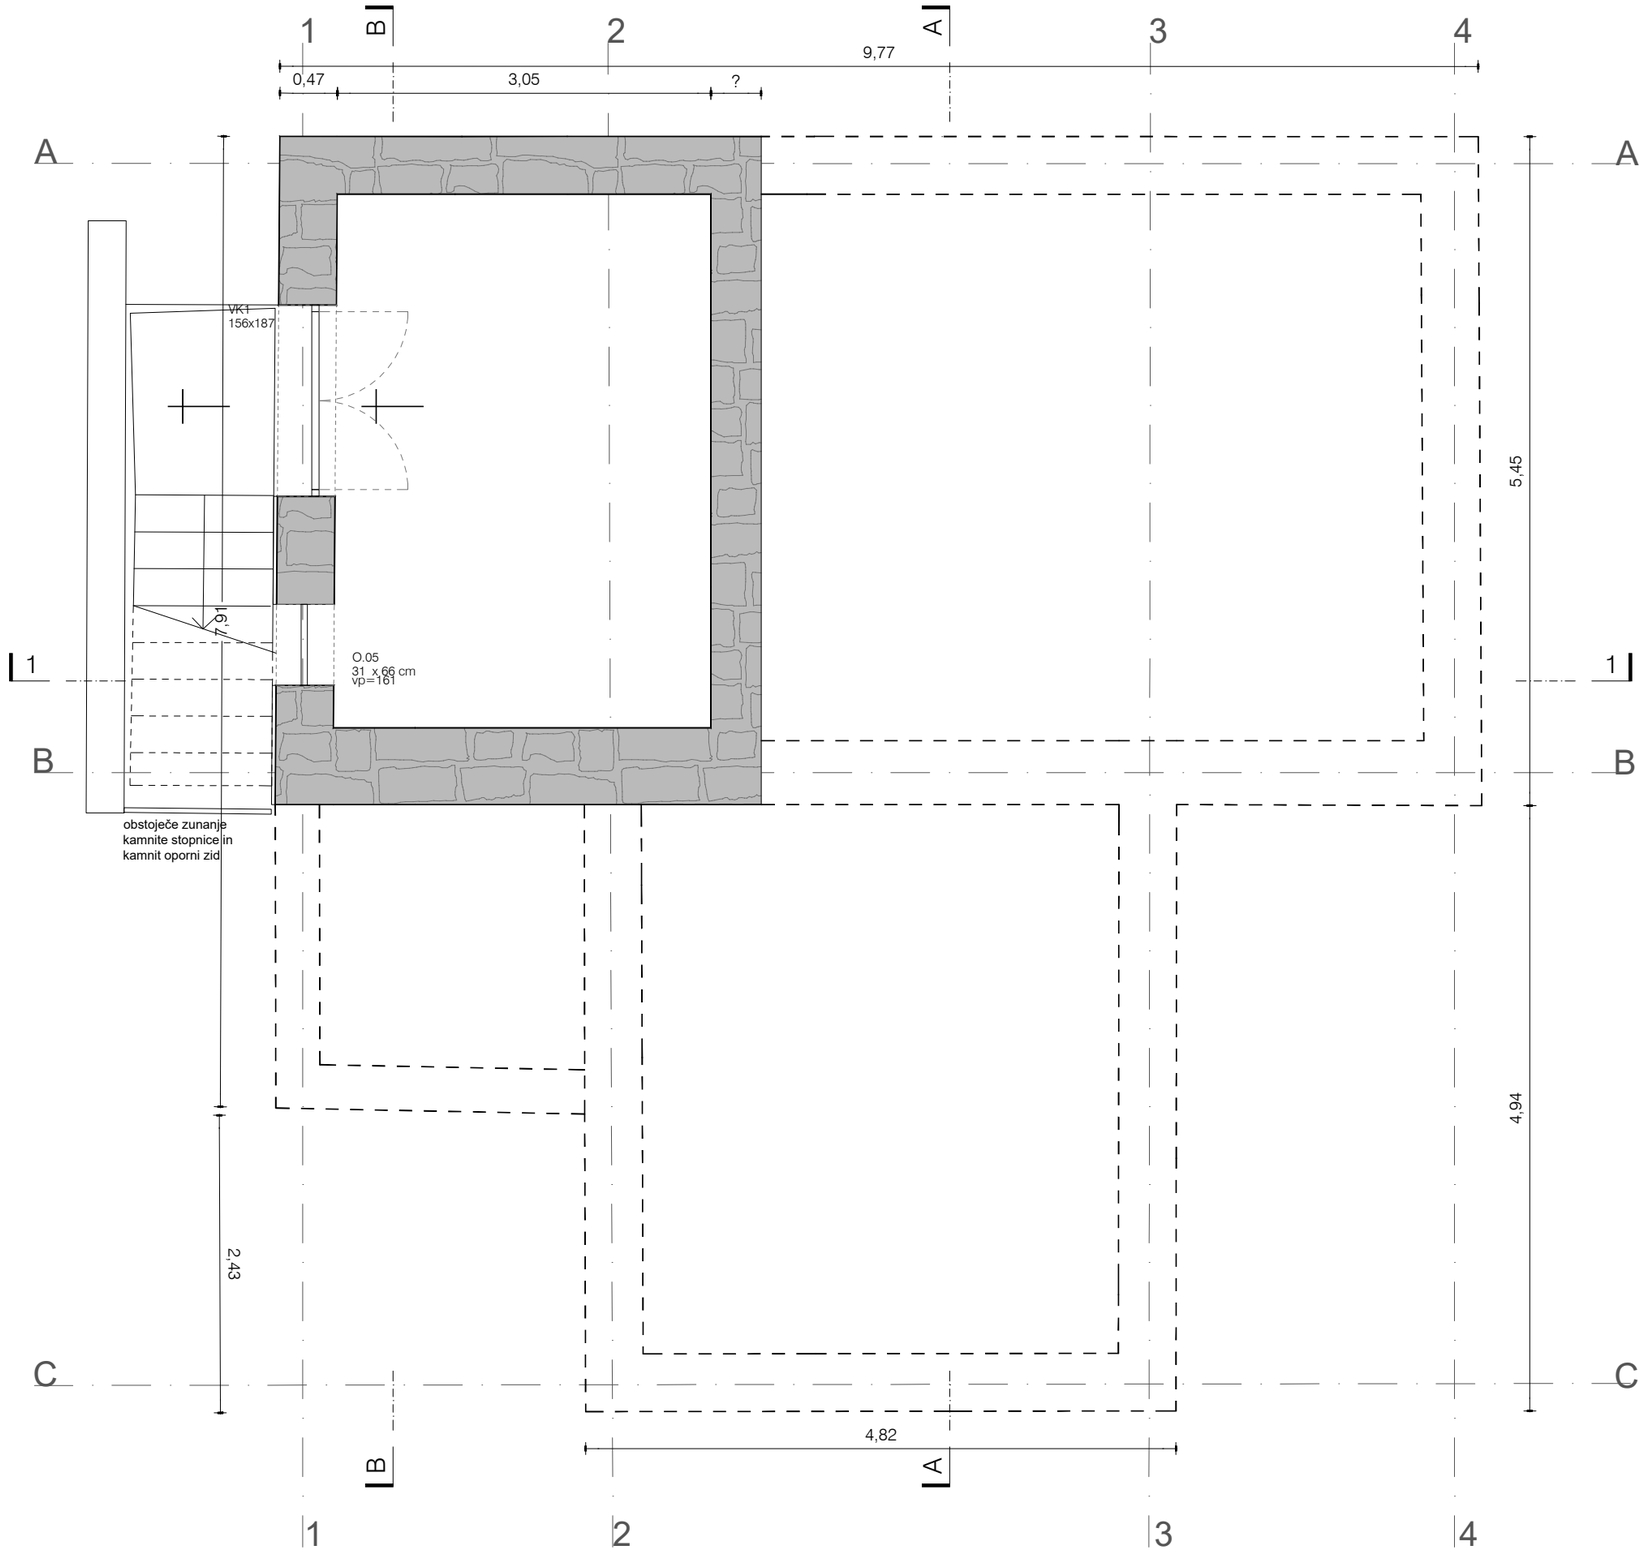

Vse mere preveriti na mestu! I Vse nejasnosti reševati skupaj s projektantom! I Vse sestave konstrukcij je potrebno preveriti v tekstualnem delu PZI projekta! I Delavniške načrte (jeklene konstrukcije, oken, vrat, fasade, opreme) izdela izvajalec, pred vgradnjo jih mora pisno potrditi odgovorni vodja projekta! I Predmetni načrt je avtorsko delo, zato mora vse spremembe objekta potrditi izključno odgovorni projektant arhitekture! I Vse potrditve, pregledi, spremembe itd. s strani odgovornih projektantov morajo biti pisne in navedene v gradbenem dnevniku!

a2o2 arhitekti

e: arhitekti@a2o2.si, a: rimska cesta 12, 1000 ljubljana

projekt
PRENOVA KOSOVELOVE DOMAČIJE

A.o.1.1.

investitor
Občina Sežana, Partizanska cesta 4, 6210 Sežana

katastrska občina, številka parcele
k.o. 2436 Tomaj, parc. št. 1144/2 in 140

avtor arhitekture
a2o2 arhitekti d.o.o., Rimska cesta 12, 1000 Ljubljana


odgovorna oseba projektanta Žiga Ravnikar, u.d.i.a.	identifikacijska številka ZAPS 1951	podpis	
vodja projekta Žiga Ravnikar, u.d.i.a.	identifikacijska številka ZAPS 1951	podpis	

projektanti
Klara Bohinc, m.i.a., Andraž Keršič, m.i.a., Eva Senekovič, m.i.a.

sodelavci
Uršula Novak, m.i.a.

± 0.00 = 298.25	načrt 1 ARHITEKTURA	faza P Z I	številka projekta 2024_23
risba A O.T.K	merilo 1:50	številka risbe A.o.1.1.	datum april 2025

© copyright a2o2 arhitekti

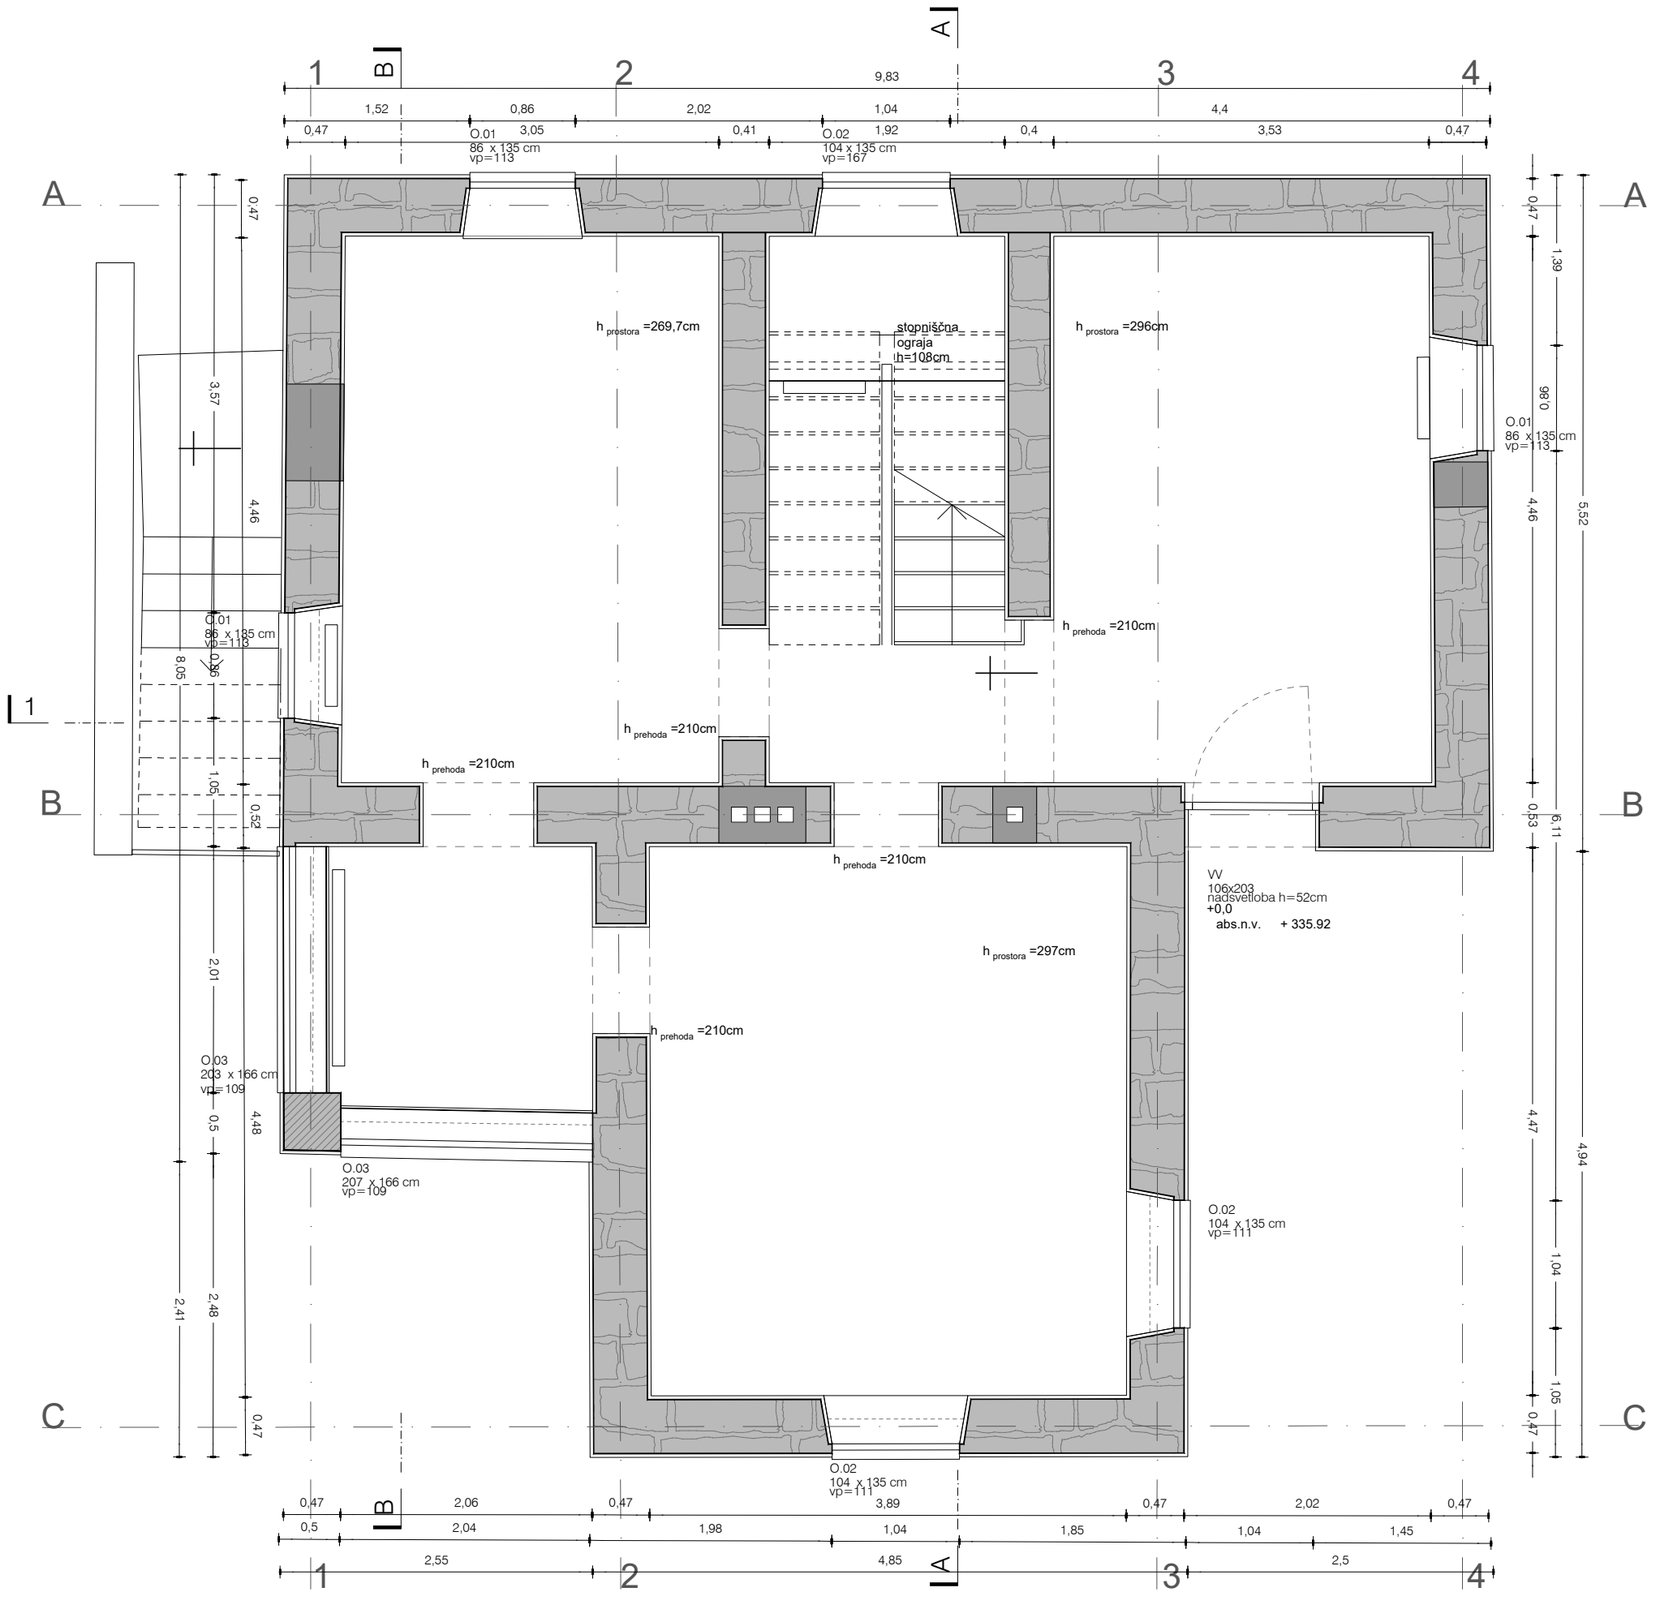

Vse mere preveriti na mestu! I Vse nejasnosti reševati skupaj s projektantom! I Vse sestave konstrukcij je potrebno preveriti v tekstualnem delu PZI projekta! I Delavniške načrte (jeklene konstrukcije, oken, vrat, fasade, opreme) izdela izvajalec, pred vgradnjo jih mora pisno potrditi odgovorni vodja projekta! I Predmetni načrt je avtorsko delo, zato mora vse spremembe objekta potrditi izključno odgovorni projektant arhitekture! I Vse potrditve, pregledi, spremembe itd. s strani odgovornih projektantov morajo biti pisne in navedene v gradbenem dnevniku!

a2o2 arhitekti

e: arhitekti@a2o2.si, a: rimska cesta 12, 1000 ljubljana

projekt
PRENOVA KOSOVELOVE DOMAČIJE

A O.T.P

investitor
Občina Sežana, Partizanska cesta 4, 6210 Sežana

katastrska občina, številka parcele
k.o. 2436 Tomaj, parc. št. 1144/2 in 140

avtor arhitekture
a2o2 arhitekti d.o.o., Rimska cesta 12, 1000 Ljubljana

odgovorna oseba projektanta
Žiga Ravnikar, u.d.i.a.

identifikacijska številka
ZAPS 1951

podpis

vodja projekta
Žiga Ravnikar, u.d.i.a.

identifikacijska številka
ZAPS 1951

podpis

projektanti
Klara Bohinc, m.i.a., Andraž Keršič, m.i.a., Eva Senekovič, m.i.a.

sodelavci
Uršula Novak, m.i.a.

± 0.00 = 298.25

načrt
1 ARHITEKTURA

faza
P Z I

številka projekta
2024_23


risba
H OBST.P

merilo
1:50

številka risbe
A.o.1.2.

datum
april 2025

© copyright a2o2 arhitekti

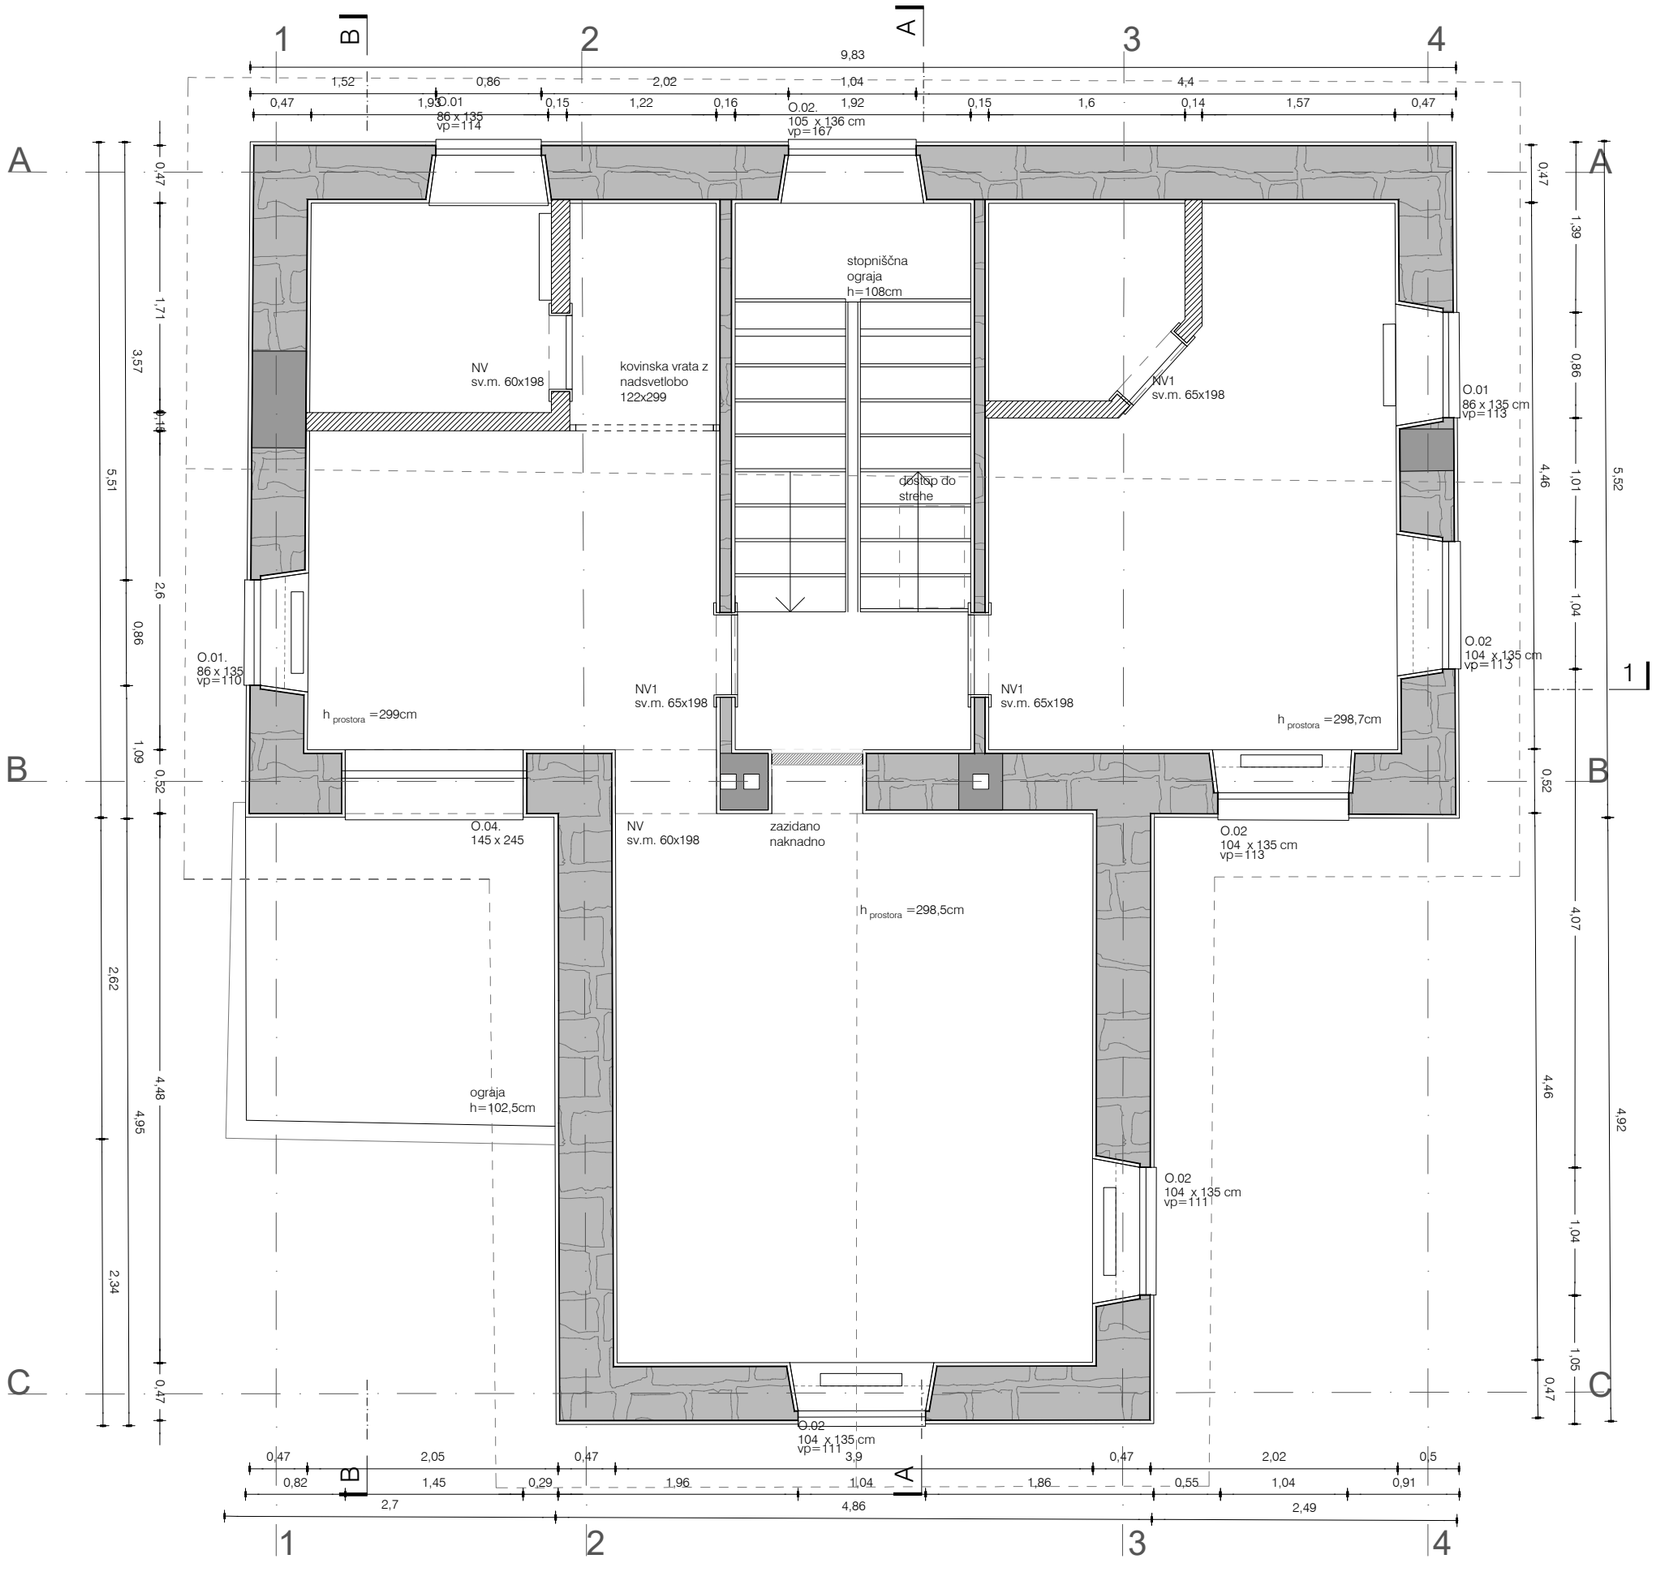

Vse mere preveriti na mestu! I Vse nejasnosti reševati skupaj s projektantom! I Vse sestave konstrukcij je potrebno preveriti v tekstualnem delu PZI projekta! I Delavniške načrte (jeklene konstrukcije, oken, vrat, fasade, opreme) izdela izvajalec, pred vgradnjo jih mora pisno potrditi odgovorni vodja projekta! I Predmetni načrt je avtorsko delo, zato mora vse spremembe objekta potrditi izključno odgovorni projektant arhitekture! I Vse potrditve, pregledi, spremembe itd. s strani odgovornih projektantov morajo biti pisne in navedene v gradbenem dnevniku!

a2o2 arhitekti

e: arhitekti@a2o2.si, a: rimska cesta 12, 1000 ljubljana

A.o.1.3.

projekt
PRENOVA KOSOVELOVE DOMAČIJE

investitor
Občina Sežana, Partizanska cesta 4, 6210 Sežana

katastrska občina, številka parcele
k.o. 2436 Tomaj, parc. št. 1144/2 in 140

avtor arhitekture
a2o2 arhitekti d.o.o., Rimska cesta 12, 1000 Ljubljana

odgovorna oseba projektanta
Žiga Ravnikar, u.d.i.a.

identifikacijska številka
ZAPS 1951

podpis

vodja projekta
Žiga Ravnikar, u.d.i.a.

identifikacijska številka
ZAPS 1951

podpis

projektanti
Klara Bohinc, m.i.a., Andraž Keršič, m.i.a., Eva Senekovič, m.i.a.

sodelavci
Uršula Novak, m.i.a.

± 0.00 = 298.25

načrt
1 ARHITEKTURA

faza
P Z I

številka projekta
2024_23


risba
A O.T.N

merilo
1:50

številka risbe
A.o.1.3.

datum
april 2025

© copyright a2o2 arhitekti

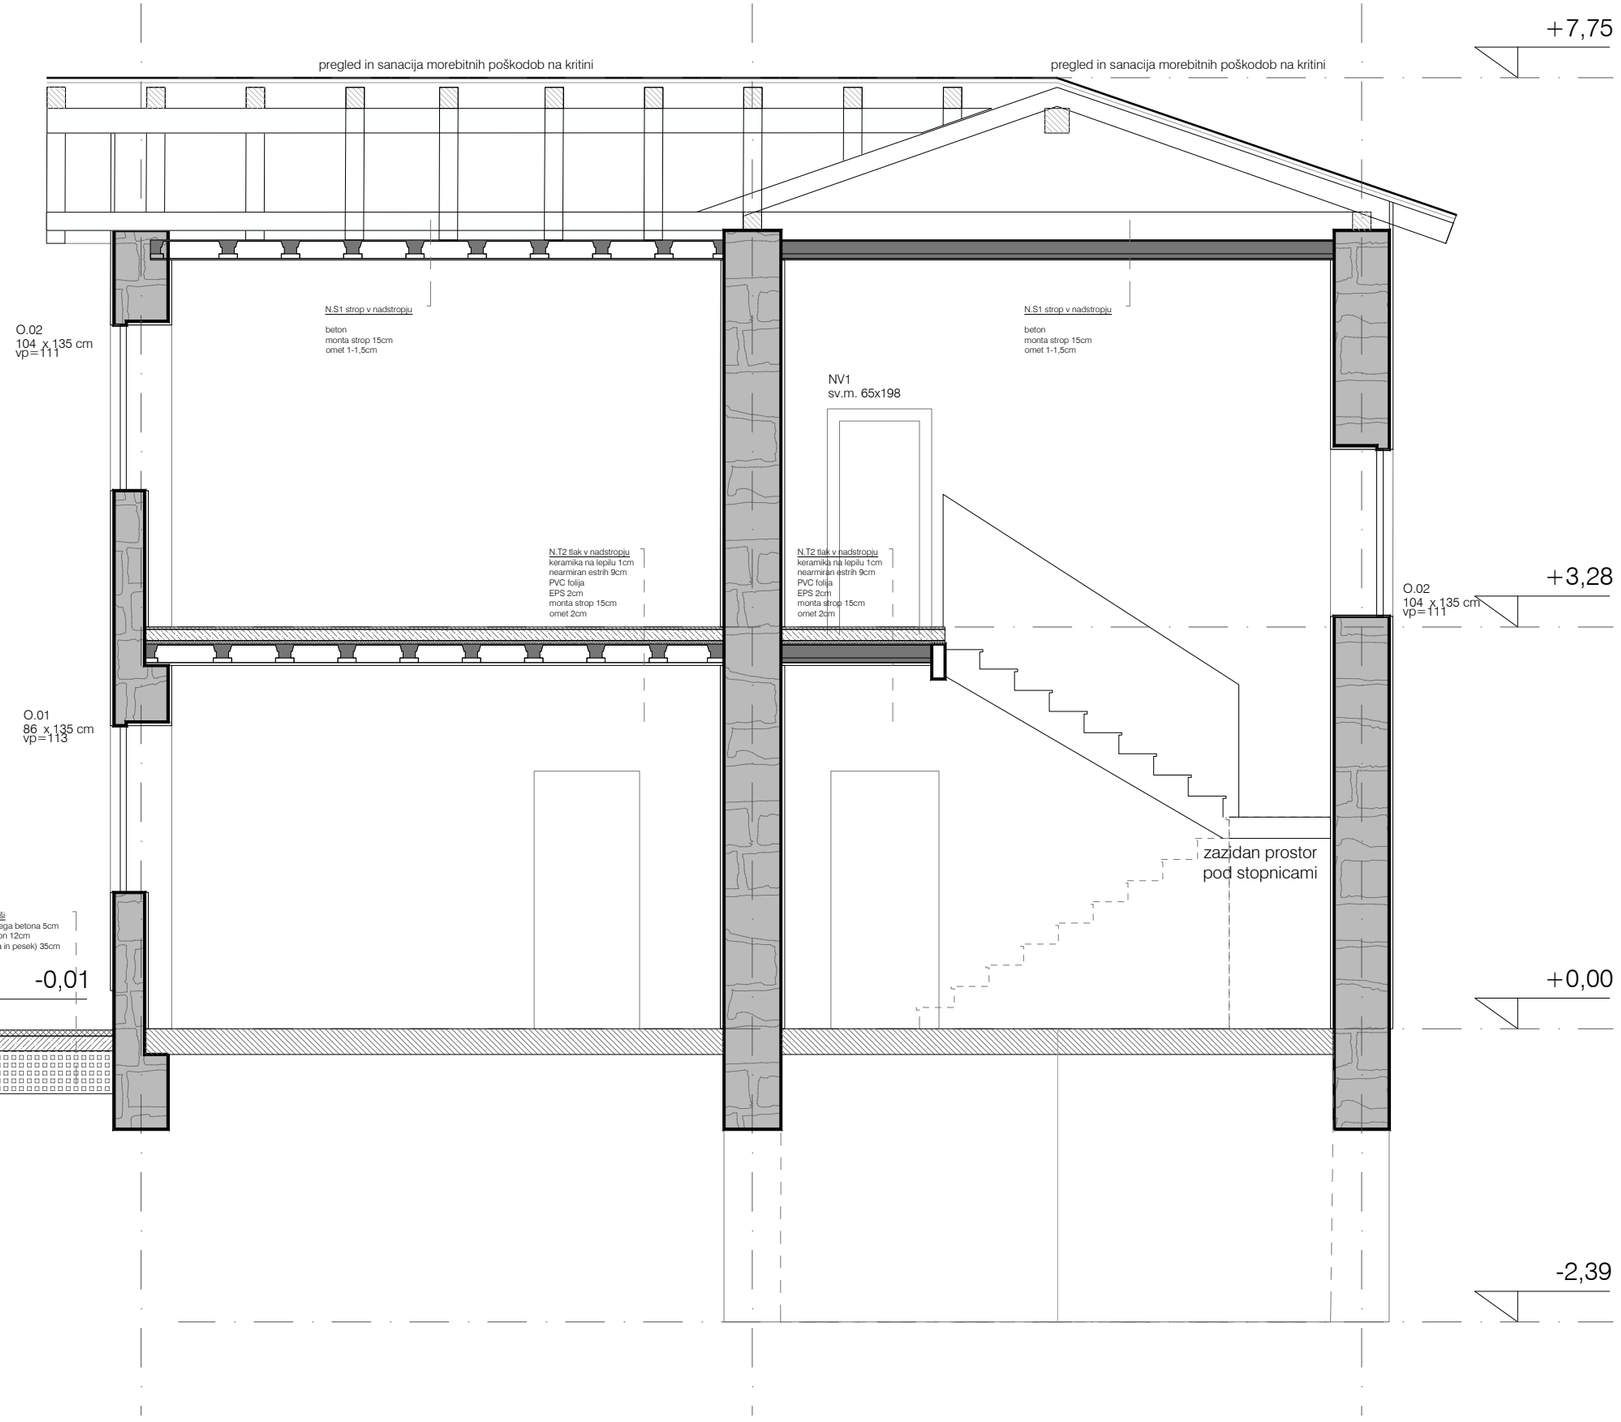

Vse mere preveriti na mestu! I Vse nejasnosti reševati skupaj s projektantom! I Vse sestave konstrukcij je potrebno preveriti v tekstualnem delu PZI projekta! I Delavniške načrte (jeklene konstrukcije, oken, vrat, fasade, opreme) izdela izvajalec, pred vgradnjo jih mora pisno potrditi odgovorni vodja projekta! I Predmetni načrt je avtorsko delo, zato mora vse spremembe objekta potrditi izključno odgovorni projektant arhitekture! I Vse potrditve, pregledi, spremembe itd. s strani odgovornih projektantov morajo biti pisne in navedene v gradbenem dnevniku!

a2o2 arhitekti

e: arhitekti@a2o2.si, a: rimska cesta 12, 1000 ljubljana

A.o.2.1.

projekt
PRENOVA KOSOVELOVE DOMAČIJE

investitor
Občina Sežana, Partizanska cesta 4, 6210 Sežana

katastrska občina, številka parcele
k.o. 2436 Tomaj, parc. št. 1144/2 in 140

avtor arhitekture
a2o2 arhitekti d.o.o., Rimska cesta 12, 1000 Ljubljana

odgovorna oseba projektanta
Žiga Ravnikar, u.d.i.a.

identifikacijska številka
ZAPS 1951

podpis

vodja projekta
Žiga Ravnikar, u.d.i.a.

identifikacijska številka
ZAPS 1951

podpis

projektanti
Klara Bohinc, m.i.a., Andraž Keršič, m.i.a., Eva Senekovič, m.i.a.

sodelavci
Uršula Novak, m.i.a.

± 0.00 = 298.25

načrt
1 ARHITEKTURA

faza
P Z I

številka projekta
2024_23


risba
A O.P.AA

merilo
1:50

številka risbe
A.o.2.1.

datum
april 2025

© copyright a2o2 arhitekti

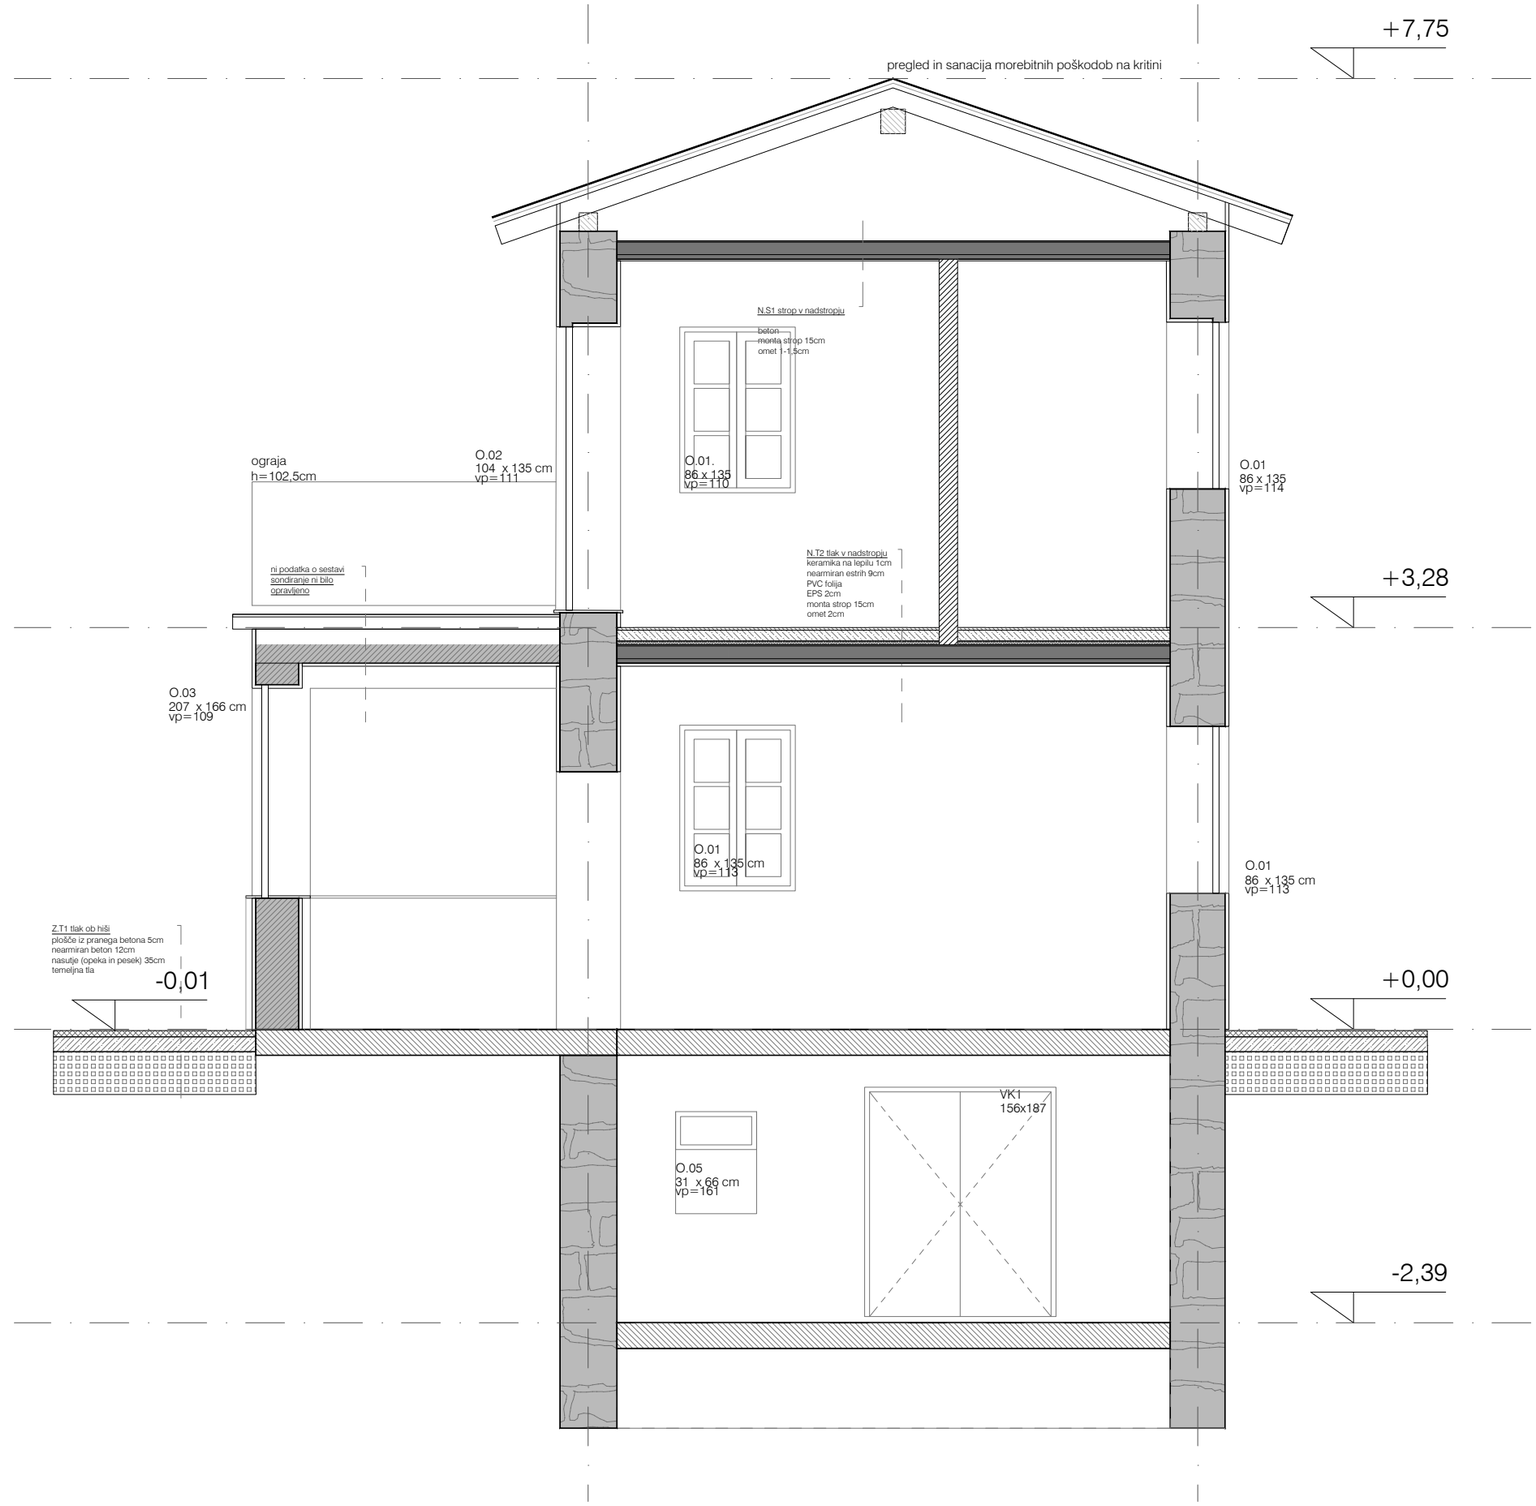

Vse mere preveriti na mestu! I Vse nejasnosti reševati skupaj s projektantom! I Vse sestave konstrukcij je potrebno preveriti v tekstualnem delu PZI projekta! I Delavniške načrte (jeklene konstrukcije, oken, vrat, fasade, opreme) izdela izvajalec, pred vgradnjo jih mora pisno potrditi odgovorni vodja projekta! I Predmetni načrt je avtorsko delo, zato mora vse spremembe objekta potrditi izključno odgovorni projektant arhitekture! I Vse potrditve, pregledi, spremembe itd. s strani odgovornih projektantov morajo biti pisne in navedene v gradbenem dnevniku!

a2o2 arhitekti

e: arhitekti@a2o2.si, a: rimska cesta 12, 1000 ljubljana

projekt
PRENOVA KOSOVELOVE DOMAČIJE

A.o.2.2.

investitor
Občina Sežana, Partizanska cesta 4, 6210 Sežana

katastrska občina, številka parcele
k.o. 2436 Tomaj, parc. št. 1144/2 in 140

avtor arhitekture
a2o2 arhitekti d.o.o., Rimska cesta 12, 1000 Ljubljana

odgovorna oseba projektanta
Žiga Ravnikar, u.d.i.a.

identifikacijska številka
ZAPS 1951

podpis

vodja projekta
Žiga Ravnikar, u.d.i.a.

identifikacijska številka
ZAPS 1951

podpis

projektanti
Klara Bohinc, m.i.a., Andraž Keršič, m.i.a., Eva Senekovič, m.i.a.

sodelavci
Uršula Novak, m.i.a.

± 0.00 = 298.25

načrt
1 ARHITEKTURA

faza
P Z I

številka projekta
2024_23


risba
A O.P.BB

merilo
1:50

številka risbe
A.o.2.2.

datum
april 2025

© copyright a2o2 arhitekti

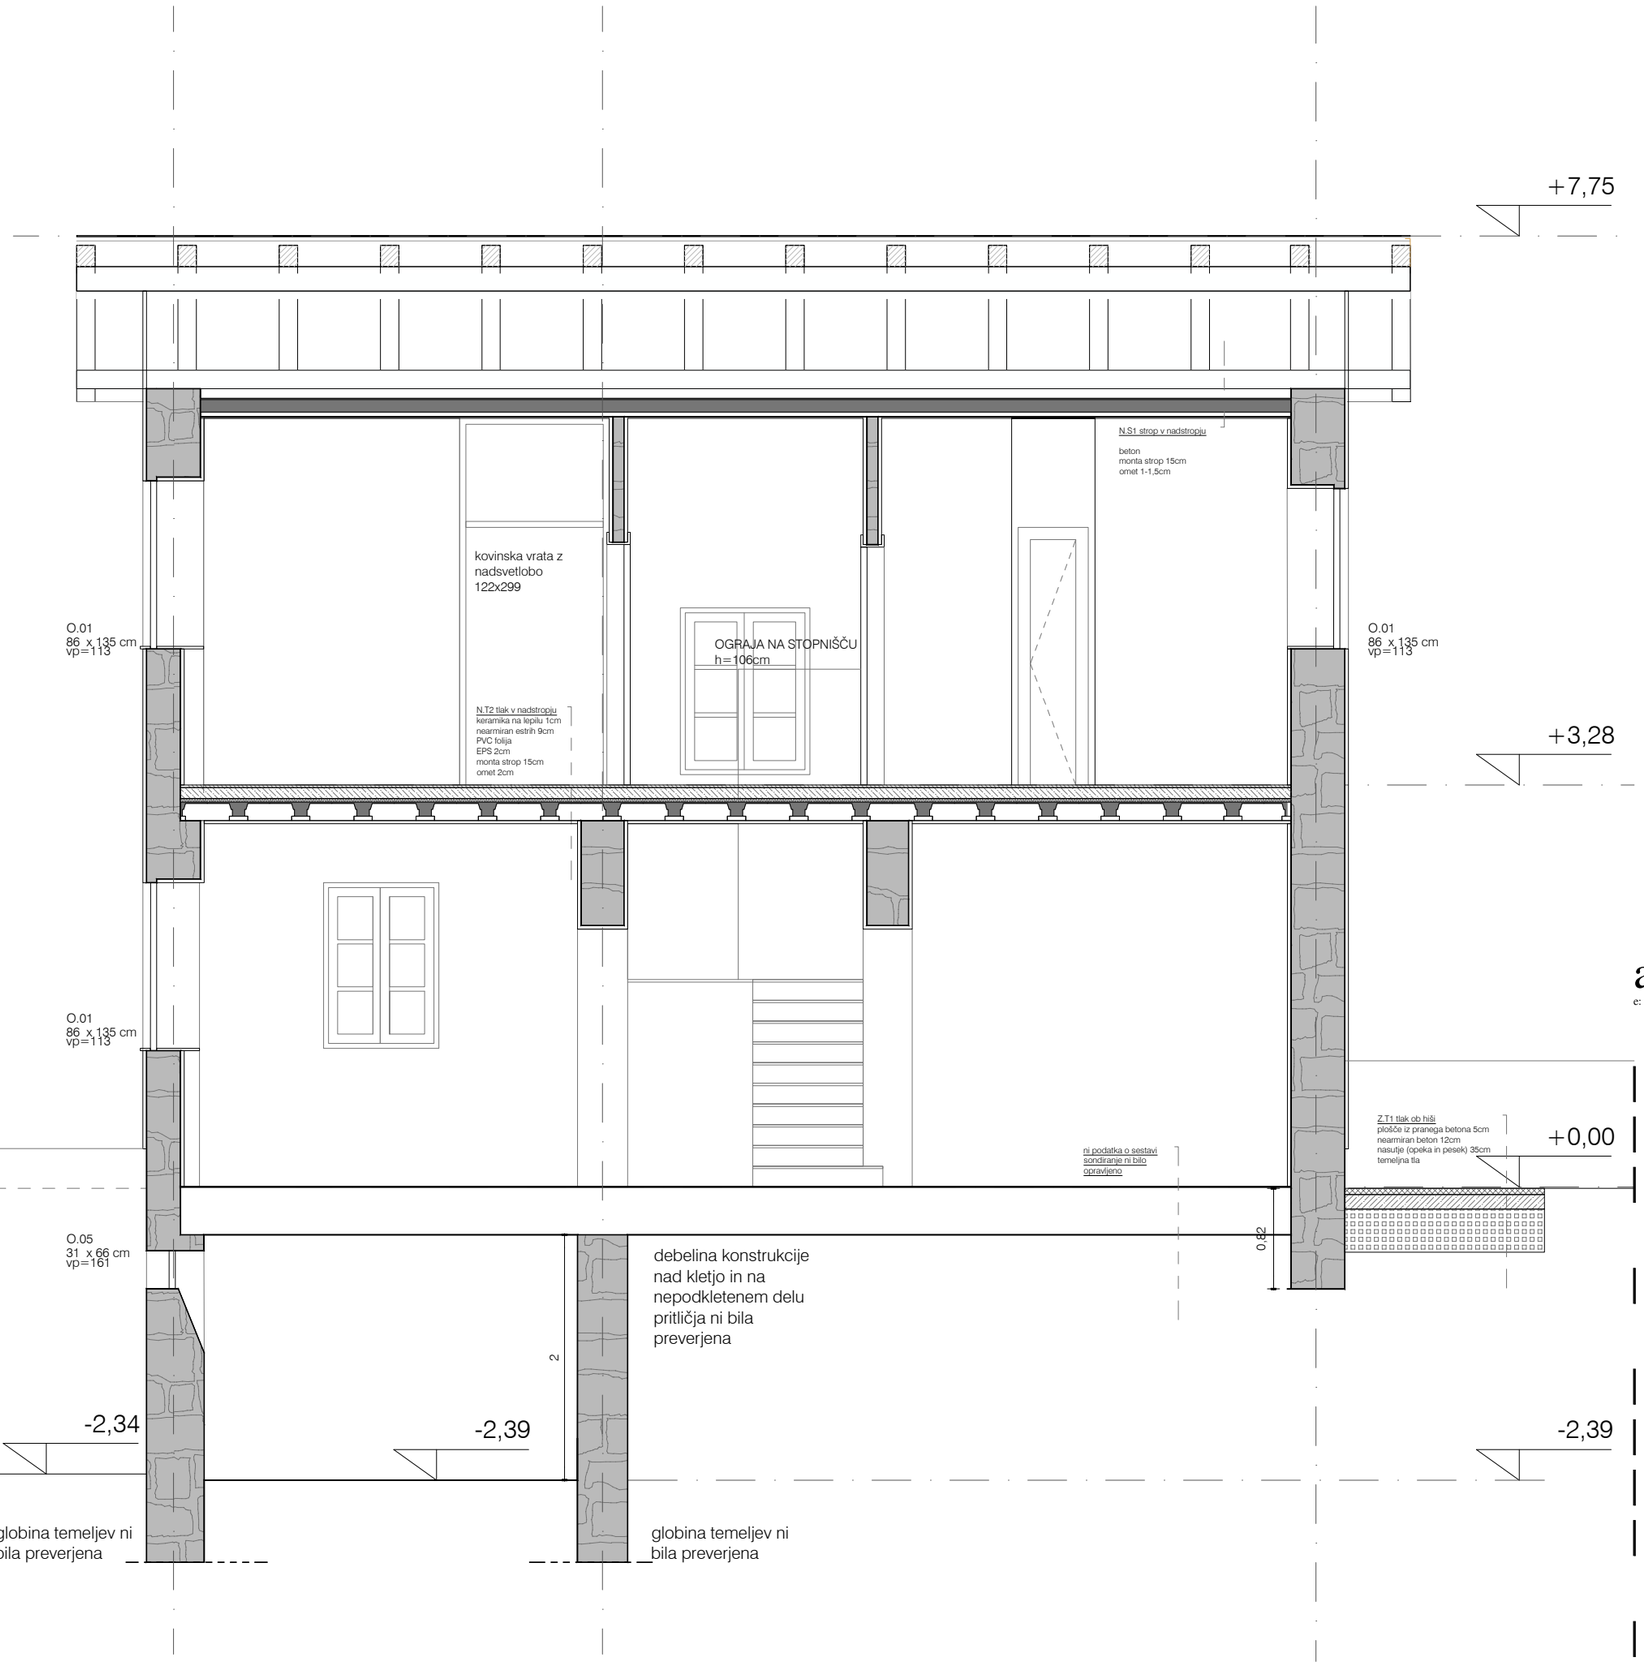

Vse mere preveriti na mestu! I Vse nejasnosti reševati skupaj s projektantom! I Vse sestave konstrukcij je potrebno preveriti v tekstualnem delu PZI projekta! I Delavniške načrte (jeklene konstrukcije, oken, vrat, fasade, opreme) izdela izvajalec, pred vgradnjo jih mora pisno potrditi odgovorni vodja projekta! I Predmetni načrt je avtorsko delo, zato mora vse spremembe objekta potrditi izključno odgovorni projektant arhitekture! I Vse potrditve, pregledi, spremembe itd. s strani odgovornih projektantov morajo biti pisne in navedene v gradbenem dnevniku!

a2o2 arhitekti

e: arhitekti@a2o2.si, a: rimska cesta 12, 1000 ljubljana

A.o.2.3.

projekt
PRENOVA KOSOVELOVE DOMAČIJE

investitor
Občina Sežana, Partizanska cesta 4, 6210 Sežana

katastrska občina, številka parcele
k.o. 2436 Tomaj, parc. št. 1144/2 in 140

avtor arhitekture
a2o2 arhitekti d.o.o., Rimska cesta 12, 1000 Ljubljana

odgovorna oseba projektanta
Žiga Ravnikar, u.d.i.a.

identifikacijska številka
ZAPS 1951

podpis

vodja projekta
Žiga Ravnikar, u.d.i.a.

identifikacijska številka
ZAPS 1951

podpis

projektanti
Klara Bohinc, m.i.a., Andraž Keršič, m.i.a., Eva Senekovič, m.i.a.

sodelavci
Uršula Novak, m.i.a.

± 0.00 = 298.25

načrt
1 ARHITEKTURA

faza
P Z I

številka projekta
2024_23


risba
A O.P.11

merilo
1:50

številka risbe
A.o.2.3.

datum
april 2025

© copyright a2o2 arhitekti

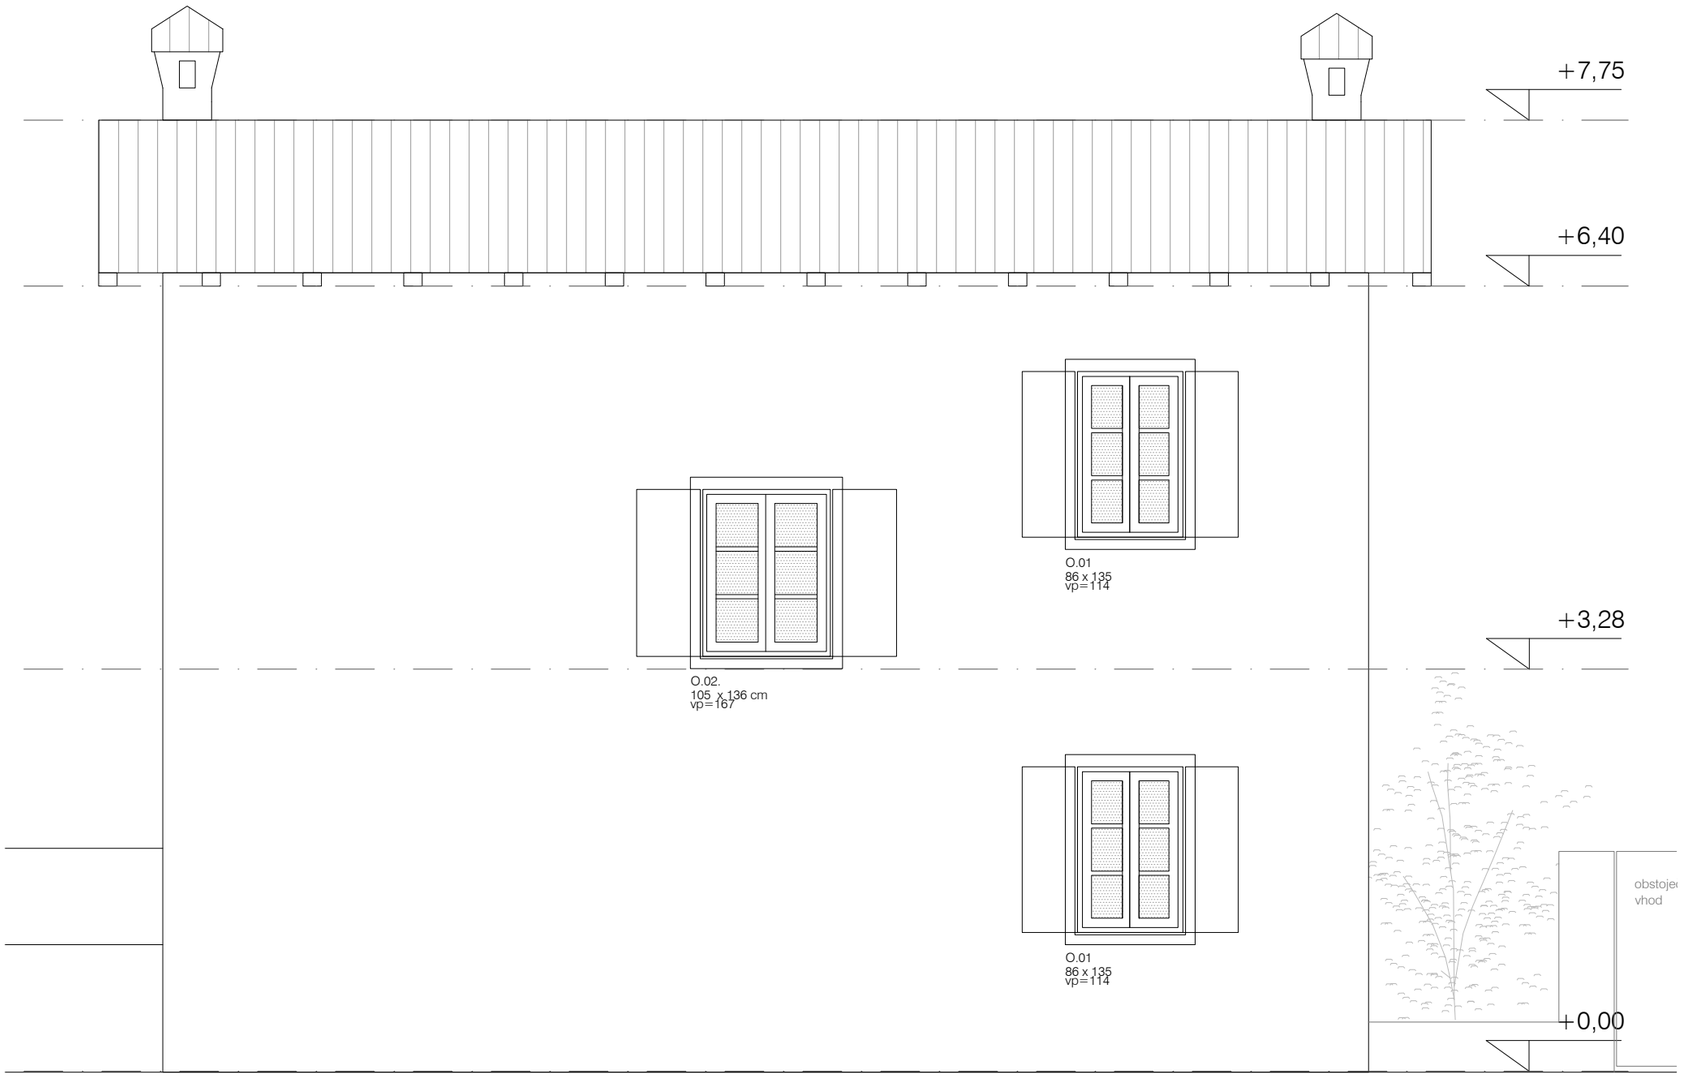

a2o2 arhitekti

e: arhitekti@a2o2.si, a: rimska cesta 12, 1000 ljubljana

A.o.3.1.

projekt
PRENOVA KOSOVELOVE DOMAČIJE

investitor
Občina Sežana, Partizanska cesta 4, 6210 Sežana

katastrska občina, številka parcele
k.o. 2436 Tomaj, parc. št. 1144/2 in 140

avtor arhitekture
a2o2 arhitekti d.o.o., Rimska cesta 12, 1000 Ljubljana

odgovorna oseba projektanta
Žiga Ravnikar, u.d.i.a.

identifikacijska številka
ZAPS 1951

podpis

vodja projekta
Žiga Ravnikar, u.d.i.a.

identifikacijska številka
ZAPS 1951

podpis

projektanti
Klara Bohinc, m.i.a., Andraž Keršič, m.i.a., Eva Senekovič, m.i.a.

sodelavci
Uršula Novak, m.i.a.

± 0.00 = 298.25

načrt
1 ARHITEKTURA

faza
P Z I

številka projekta
2024_23

risba
A O.F.S

merilo
1:50

številka risbe
A.o.3.1.

datum
april 2025

© copyright a2o2 arhitekti

Vse mere preveriti na mestu! I Vse nejasnosti reševati skupaj s projektantom! I Vse sestave konstrukcij je potrebno preveriti v tekstualnem delu PZI projekta! I Delavniške načrte (jeklene konstrukcije, oken, vrat, fasade, opreme) izdela izvajalec, pred vgradnjo jih mora pisno potrditi odgovorni vodja projekta! I Predmetni načrt je avtorsko delo, zato mora vse spremembe objekta potrditi izključno odgovorni projektant arhitekture! I Vse potrditve, pregledi, spremembe itd. s strani odgovornih projektantov morajo biti pisne in navedene v gradbenem dnevniku!



a2o2 arhitekti

e: arhitekti@a2o2.si, a: rimska cesta 12, 1000 ljubljana

A.o.3.2.

projekt
PRENOVA KOSOVELOVE DOMAČIJE

investitor
Občina Sežana, Partizanska cesta 4, 6210 Sežana

katastrska občina, številka parcele
k.o. 2436 Tomaj, parc. št. 1144/2 in 140

avtor arhitekture
a2o2 arhitekti d.o.o., Rimska cesta 12, 1000 Ljubljana

odgovorna oseba projektanta
Žiga Ravnikar, u.d.i.a.

identifikacijska številka
ZAPS 1951

podpis

vodja projekta
Žiga Ravnikar, u.d.i.a.

identifikacijska številka
ZAPS 1951

podpis

projektanti
Klara Bohinc, m.i.a., Andraž Keršič, m.i.a., Eva Senekovič, m.i.a.

sodelavci
Uršula Novak, m.i.a.

± 0.00 = 298.25

načrt
1 ARHITEKTURA

faza
P Z I

številka projekta
2024_23

risba
A O.FJ


merilo
1:50

številka risbe
A.o.3.2.

datum
april 2025

© copyright a2o2 arhitekti

Vse mere preveriti na mestu! I Vse nejasnosti reševati skupaj s projektantom! I Vse sestave konstrukcij je potrebno preveriti v tekstualnem delu PZI projekta! I Delavniške načrte (jeklene konstrukcije, oken, vrat, fasade, opreme) izdela izvajalec, pred vgradnjo jih mora pisno potrditi odgovorni vodja projekta! I Predmetni načrt je avtorsko delo, zato mora vse spremembe objekta potrditi izključno odgovorni projektant arhitekture! I Vse potrditve, pregledi, spremembe itd. s strani odgovornih projektantov morajo biti pisne in navedene v gradbenem dnevniku!

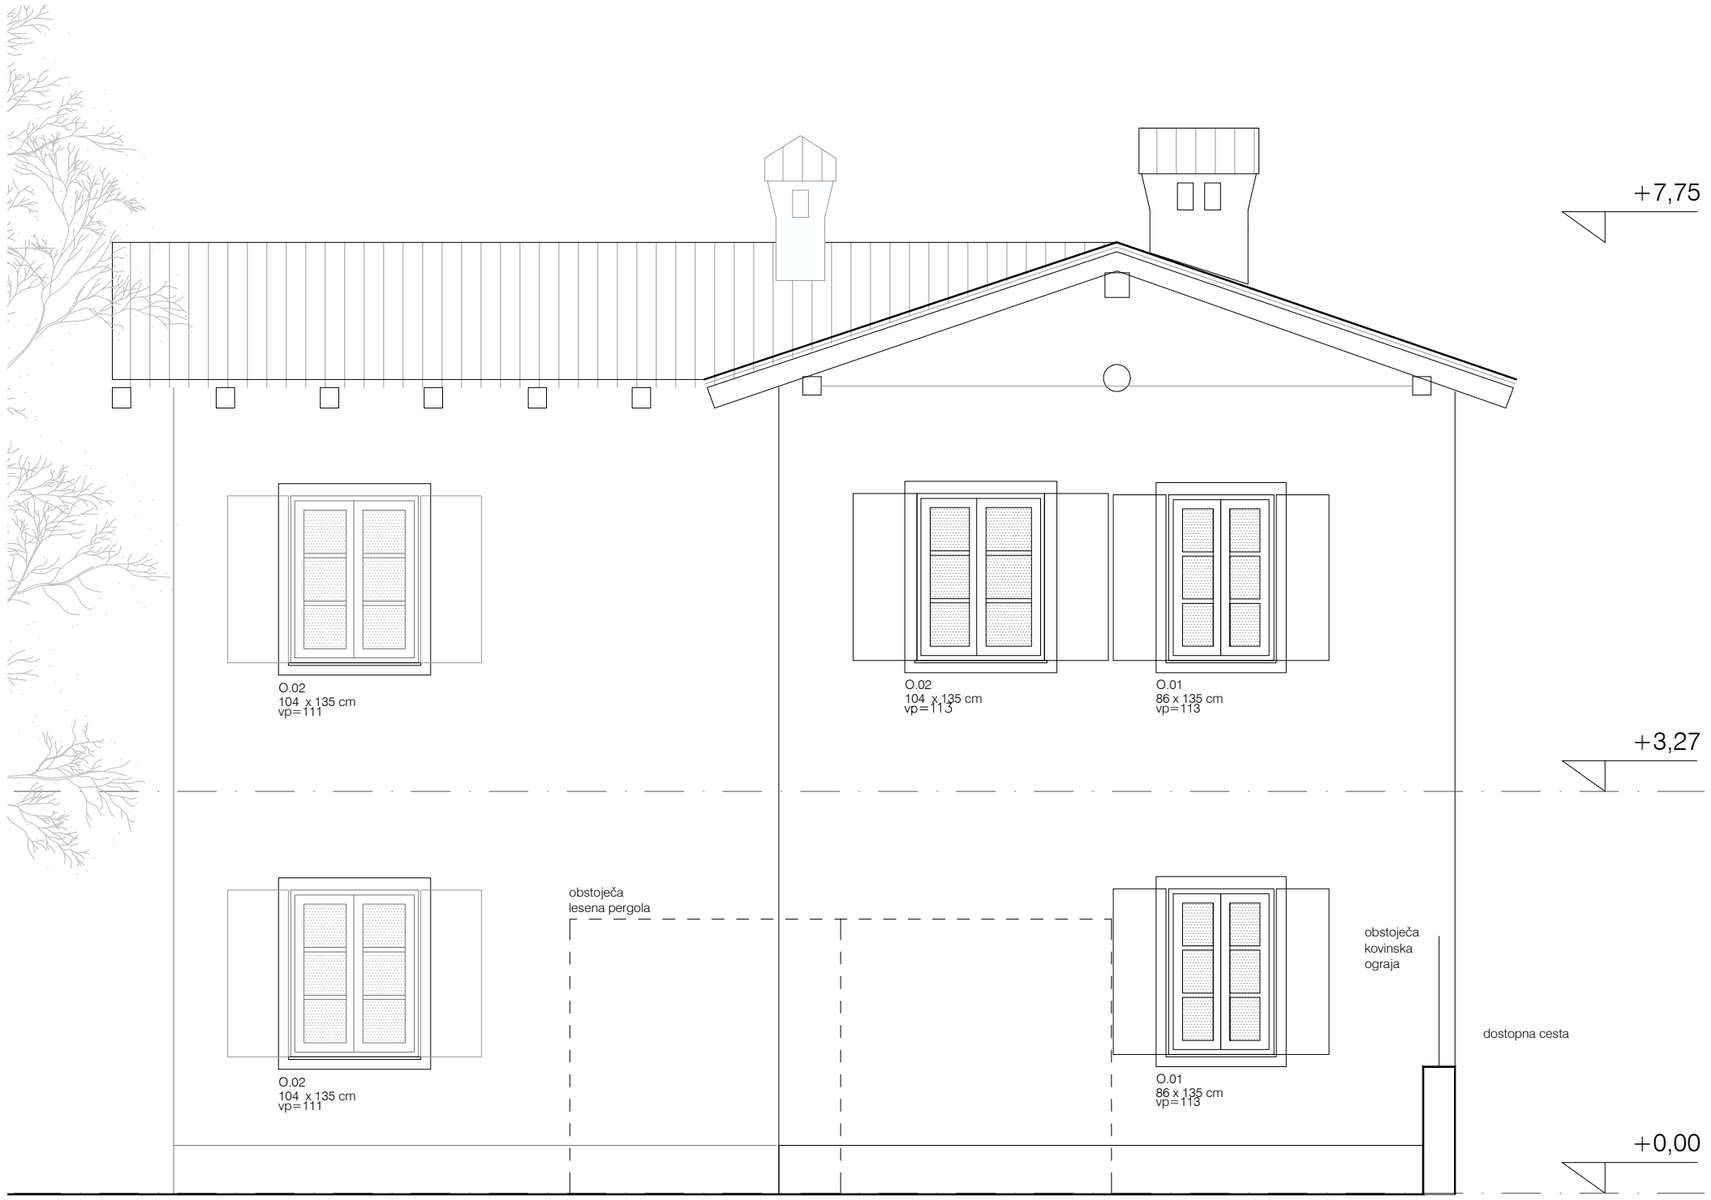

a2o2 arhitekti

e: arhitekti@a2o2.si, a: rimska cesta 12, 1000 ljubljana

A.o.3.3.

projekt
PRENOVA KOSOVELOVE DOMAČIJE

investitor
Občina Sežana, Partizanska cesta 4, 6210 Sežana

katastrska občina, številka parcele
k.o. 2436 Tomaj, parc. št. 1144/2 in 140

avtor arhitekture
a2o2 arhitekti d.o.o., Rimska cesta 12, 1000 Ljubljana

odgovorna oseba projektanta
Žiga Ravnikar, u.d.i.a.

identifikacijska številka
ZAPS 1951

podpis

vodja projekta
Žiga Ravnikar, u.d.i.a.

identifikacijska številka
ZAPS 1951

podpis

projektanti
Klara Bohinc, m.i.a., Andraž Keršič, m.i.a., Eva Senekovič, m.i.a.

sodelavci
Uršula Novak, m.i.a.

± 0.00 = 298.25

načrt
1 ARHITEKTURA

faza
P Z I

številka projekta
2024_23

risba
A O.FV


merilo
1:50

številka risbe
A.o.3.3.

datum
april 2025

© copyright a2o2 arhitekti

Vse mere preveriti na mestu! I Vse nejasnosti reševati skupaj s projektantom! I Vse sestave konstrukcij je potrebno preveriti v tekstualnem delu PZI projekta! I Delavniške načrte (jeklene konstrukcije, oken, vrat, fasade, opreme) izdela izvajalec, pred vgradnjo jih mora pisno potrditi odgovorni vodja projekta! I Predmetni načrt je avtorsko delo, zato mora vse spremembe objekta potrditi izključno odgovorni projektant arhitekture! I Vse potrditve, pregledi, spremembe itd. s strani odgovornih projektantov morajo biti pisne in navedene v gradbenem dnevniku!

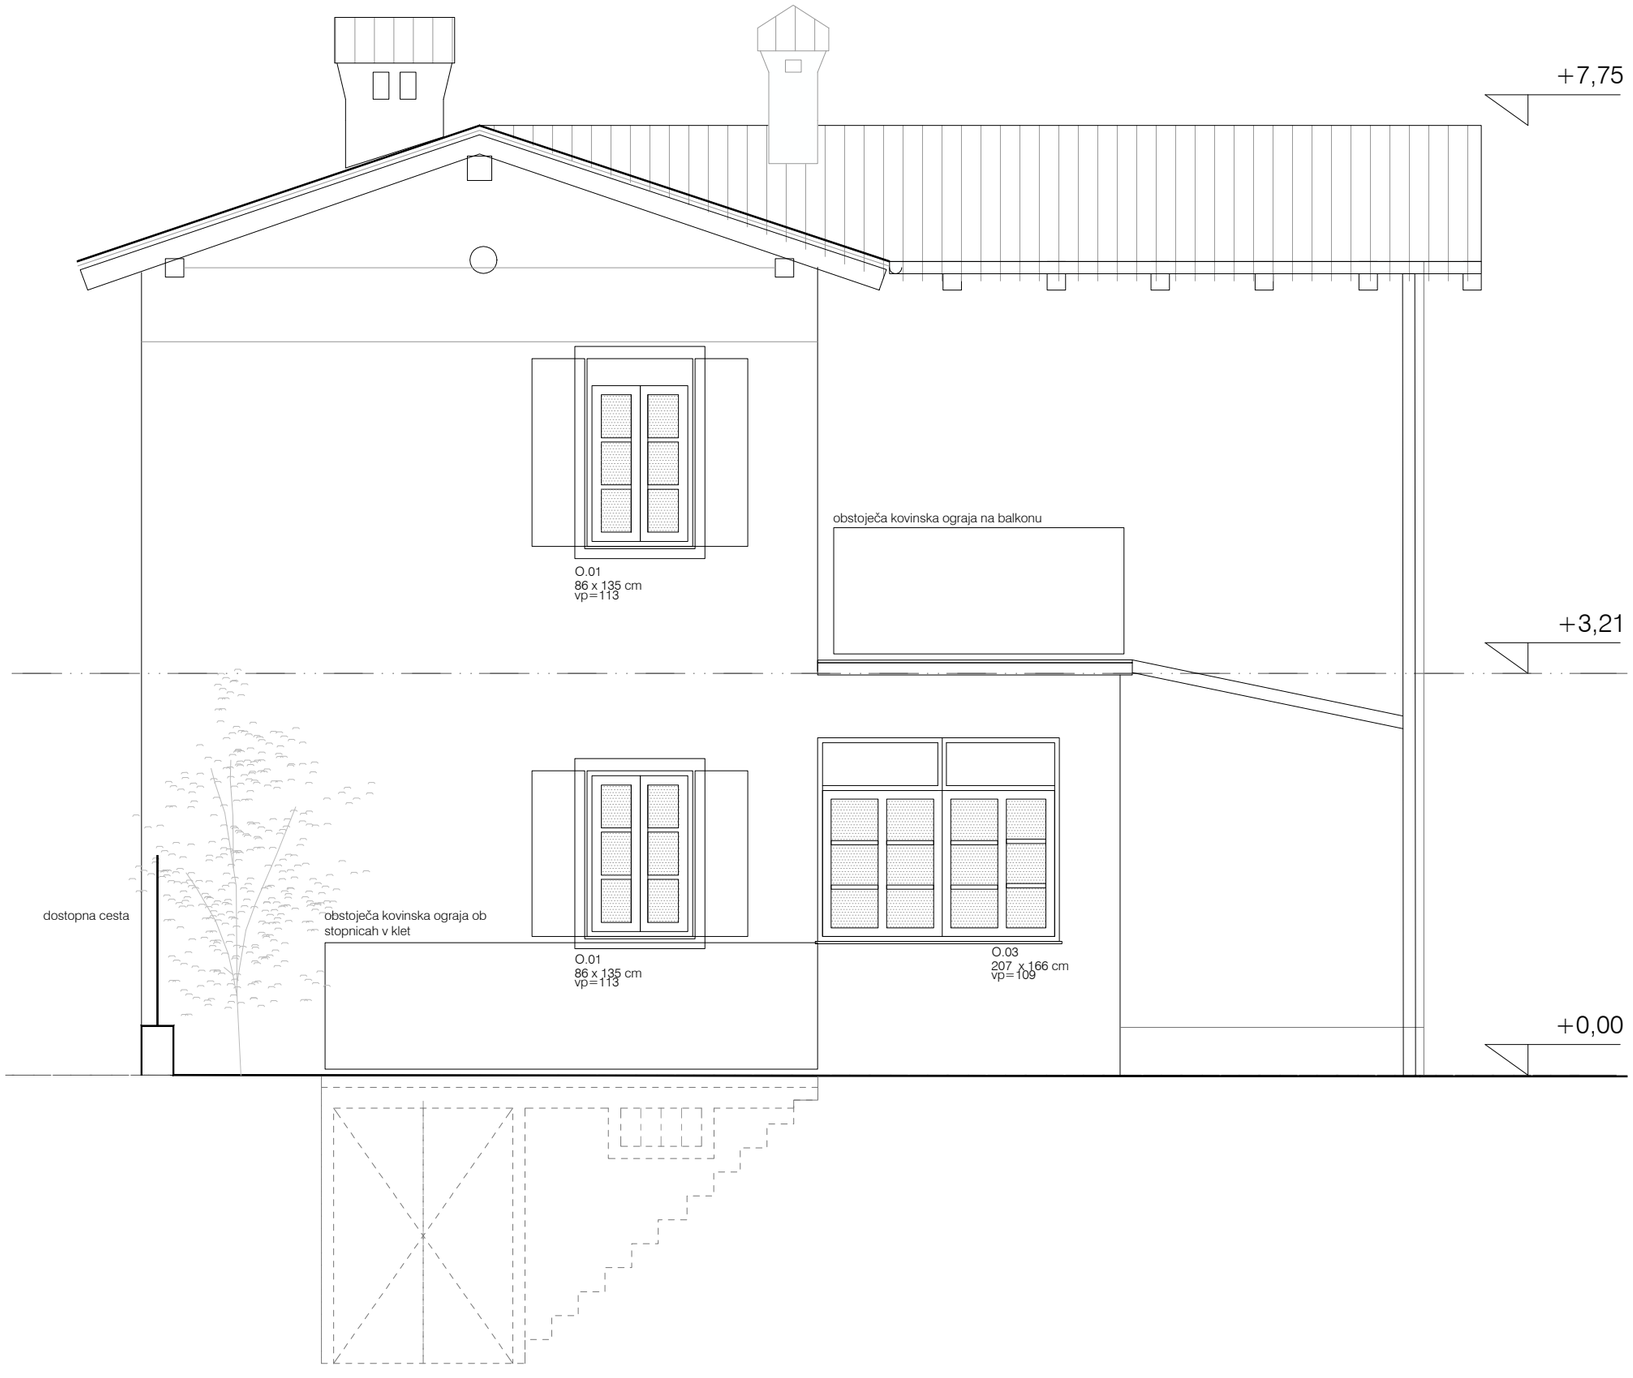

Vse mere preveriti na mestu! I Vse nejasnosti reševati skupaj s projektantom! I Vse sestave konstrukcij je potrebno preveriti v tekstualnem delu PZI projekta! I Delavniške načrte (jeklene konstrukcije, oken, vrat, fasade, opreme) izdela izvajalec, pred vgradnjo jih mora pisno potrditi odgovorni vodja projekta! I Predmetni načrt je avtorsko delo, zato mora vse spremembe objekta potrditi izključno odgovorni projektant arhitekture! I Vse potrditve, pregledi, spremembe itd. s strani odgovornih projektantov morajo biti pisne in navedene v gradbenem dnevniku!

a2o2 arhitekti

e: arhitekti@a2o2.si, a: rimska cesta 12, 1000 ljubljana

projekt
PRENOVA KOSOVELOVE DOMAČIJE

A.o.3.4.

investitor
Občina Sežana, Partizanska cesta 4, 6210 Sežana

katastrska občina, številka parcele
k.o. 2436 Tomaj, parc. št. 1144/2 in 140

avtor arhitekture
a2o2 arhitekti d.o.o., Rimska cesta 12, 1000 Ljubljana

odgovorna oseba projektanta
Žiga Ravnikar, u.d.i.a.

identifikacijska številka
ZAPS 1951

podpis

vodja projekta
Žiga Ravnikar, u.d.i.a.

identifikacijska številka
ZAPS 1951

podpis

projektanti
Klara Bohinc, m.i.a., Andraž Keršič, m.i.a., Eva Senekovič, m.i.a.

sodelavci
Uršula Novak, m.i.a.

± 0.00 = 298.25

načrt
1 ARHITEKTURA

faza
P Z I

številka projekta
2024_23


risba
A O.FZ

merilo
1:50

številka risbe
A.o.3.4.

datum
april 2025

© copyright a2o2 arhitekti

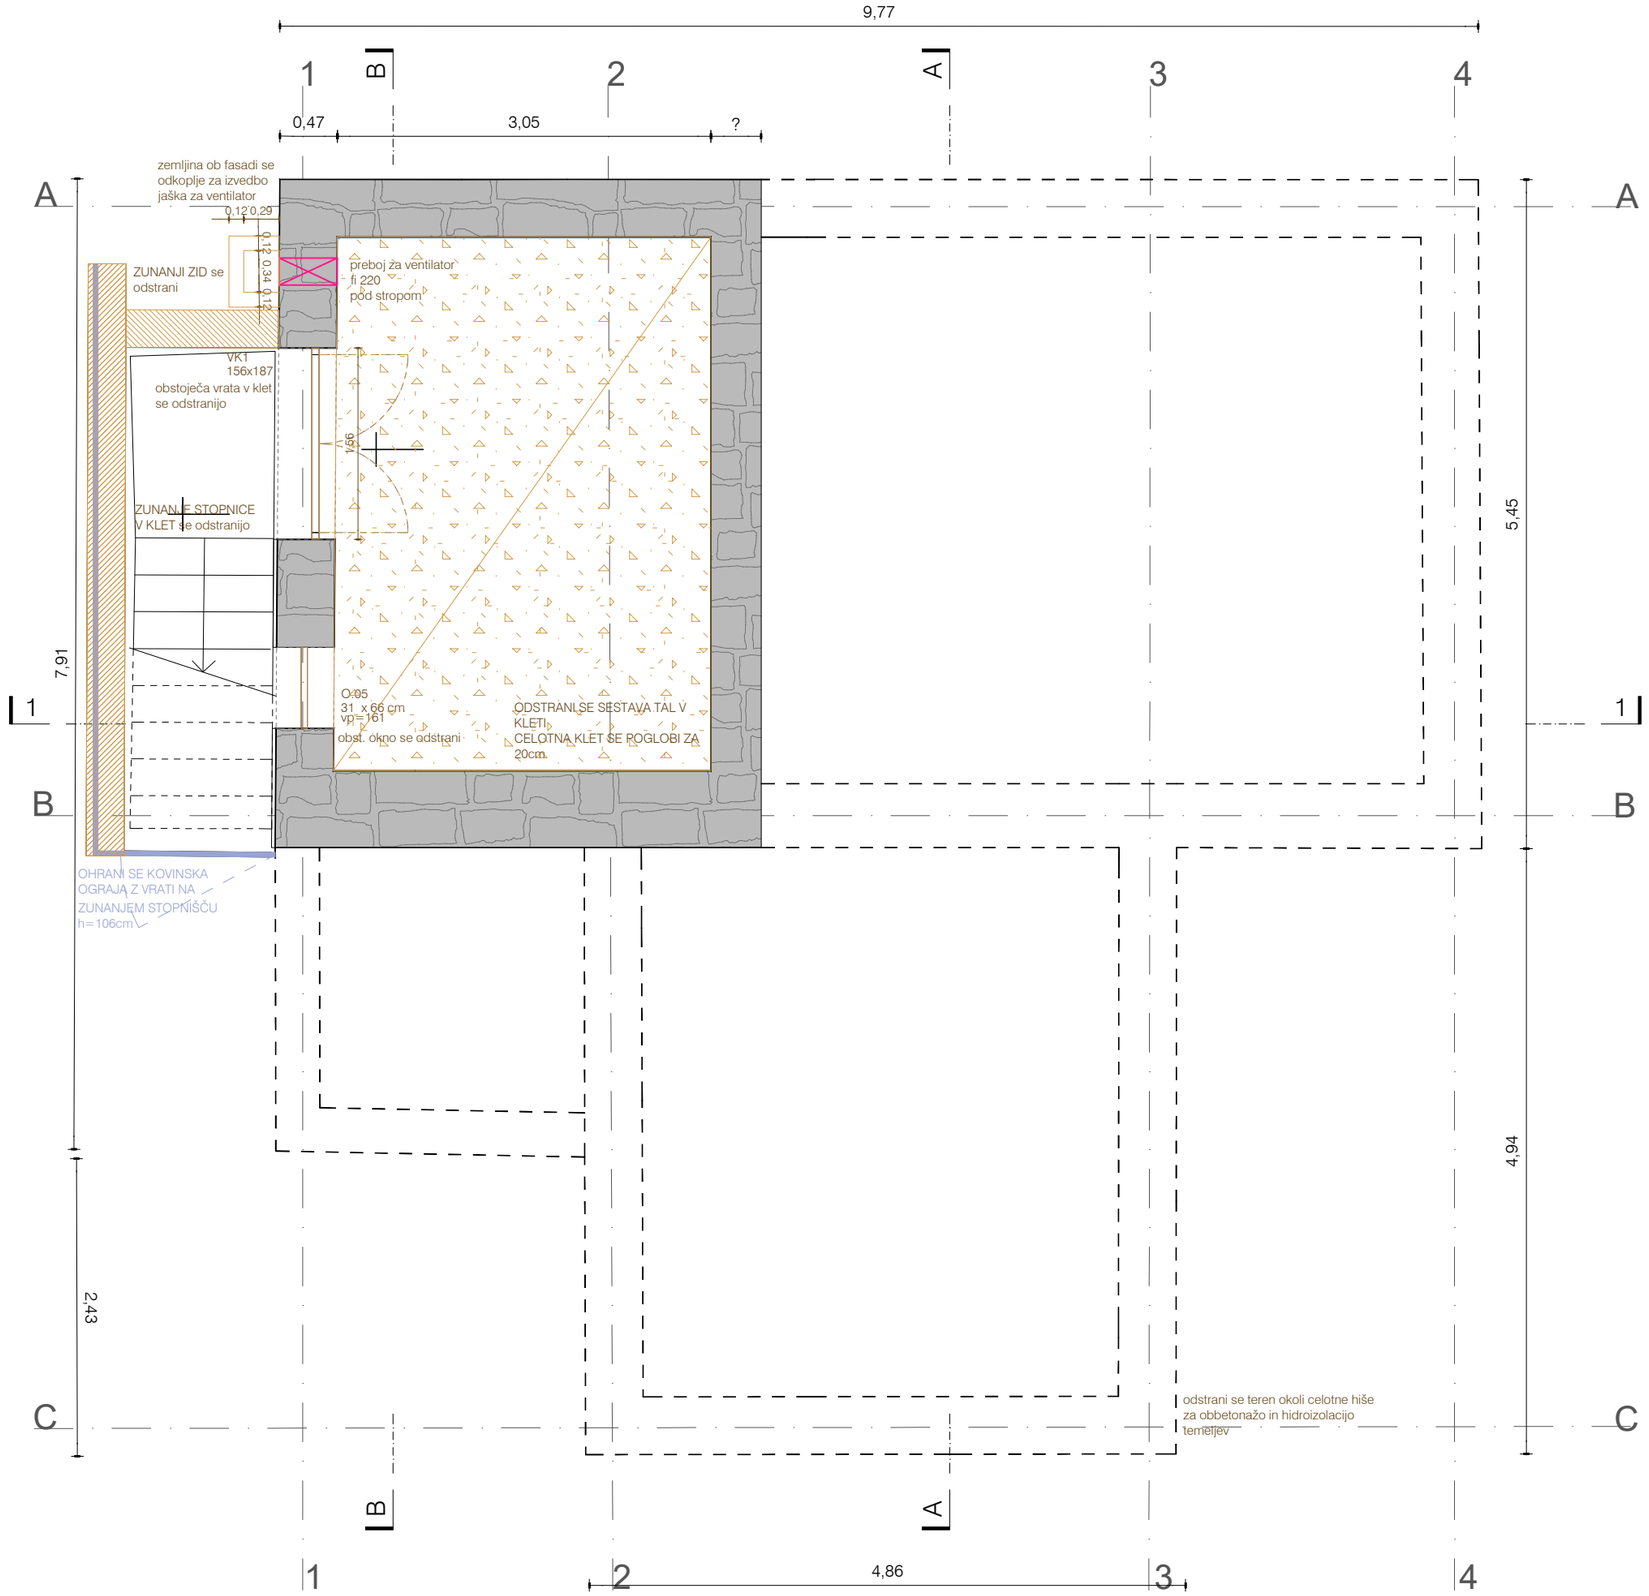

LEGENDA:

ZAŠČITA, OHRANJANJE

RUŠITEV

Vse mere preveriti na mestu! I Vse nejasnosti reševati skupaj s projektantom! I Vse sestave konstrukcij je potrebno preveriti v tekstualnem delu PZI projekta! I Delavniške načrte (jeklene konstrukcije, oken, vrat, fasade, opreme) izdela izvajalec, pred vgradnjo jih mora pisno potrditi odgovorni vodja projekta! I Predmetni načrt je avtorsko delo, zato mora vse spremembe objekta potrditi izključno odgovorni projektant arhitekture! I Vse potrditve, pregledi, spremembe itd. s strani odgovornih projektantov morajo biti pisne in navedene v gradbenem dnevniku!

a2o2 arhitekti

e: arhitekti@a2o2.si, a: rimska cesta 12, 1000 ljubljana

projekt
PRENOVA KOSOVELOVE DOMAČIJE

A.r.1.1.

investitor
Občina Sežana, Partizanska cesta 4, 6210 Sežana

katastrska občina, številka parcele
k.o. 2436 Tomaj, parc. št. 1144/2 in 140

avtor arhitekture
a2o2 arhitekti d.o.o., Rimska cesta 12, 1000 Ljubljana


odgovorna oseba projektanta Žiga Ravnikar, u.d.i.a.	identifikacijska številka ZAPS 1951	podpis	
vodja projekta Žiga Ravnikar, u.d.i.a.	identifikacijska številka ZAPS 1951	podpis	

projektanti
Klara Bohinc, m.i.a., Andraž Keršič, m.i.a., Eva Senekovič, m.i.a.

sodelavci
Uršula Novak, m.i.a.

± 0.00 = 298.25	načrt 1 ARHITEKTURA	faza P Z I	številka projekta 2024_23
risba A R.TK	merilo 1:50	številka risbe A.r.1.1.	datum april 2025

© copyright a2o2 arhitekti

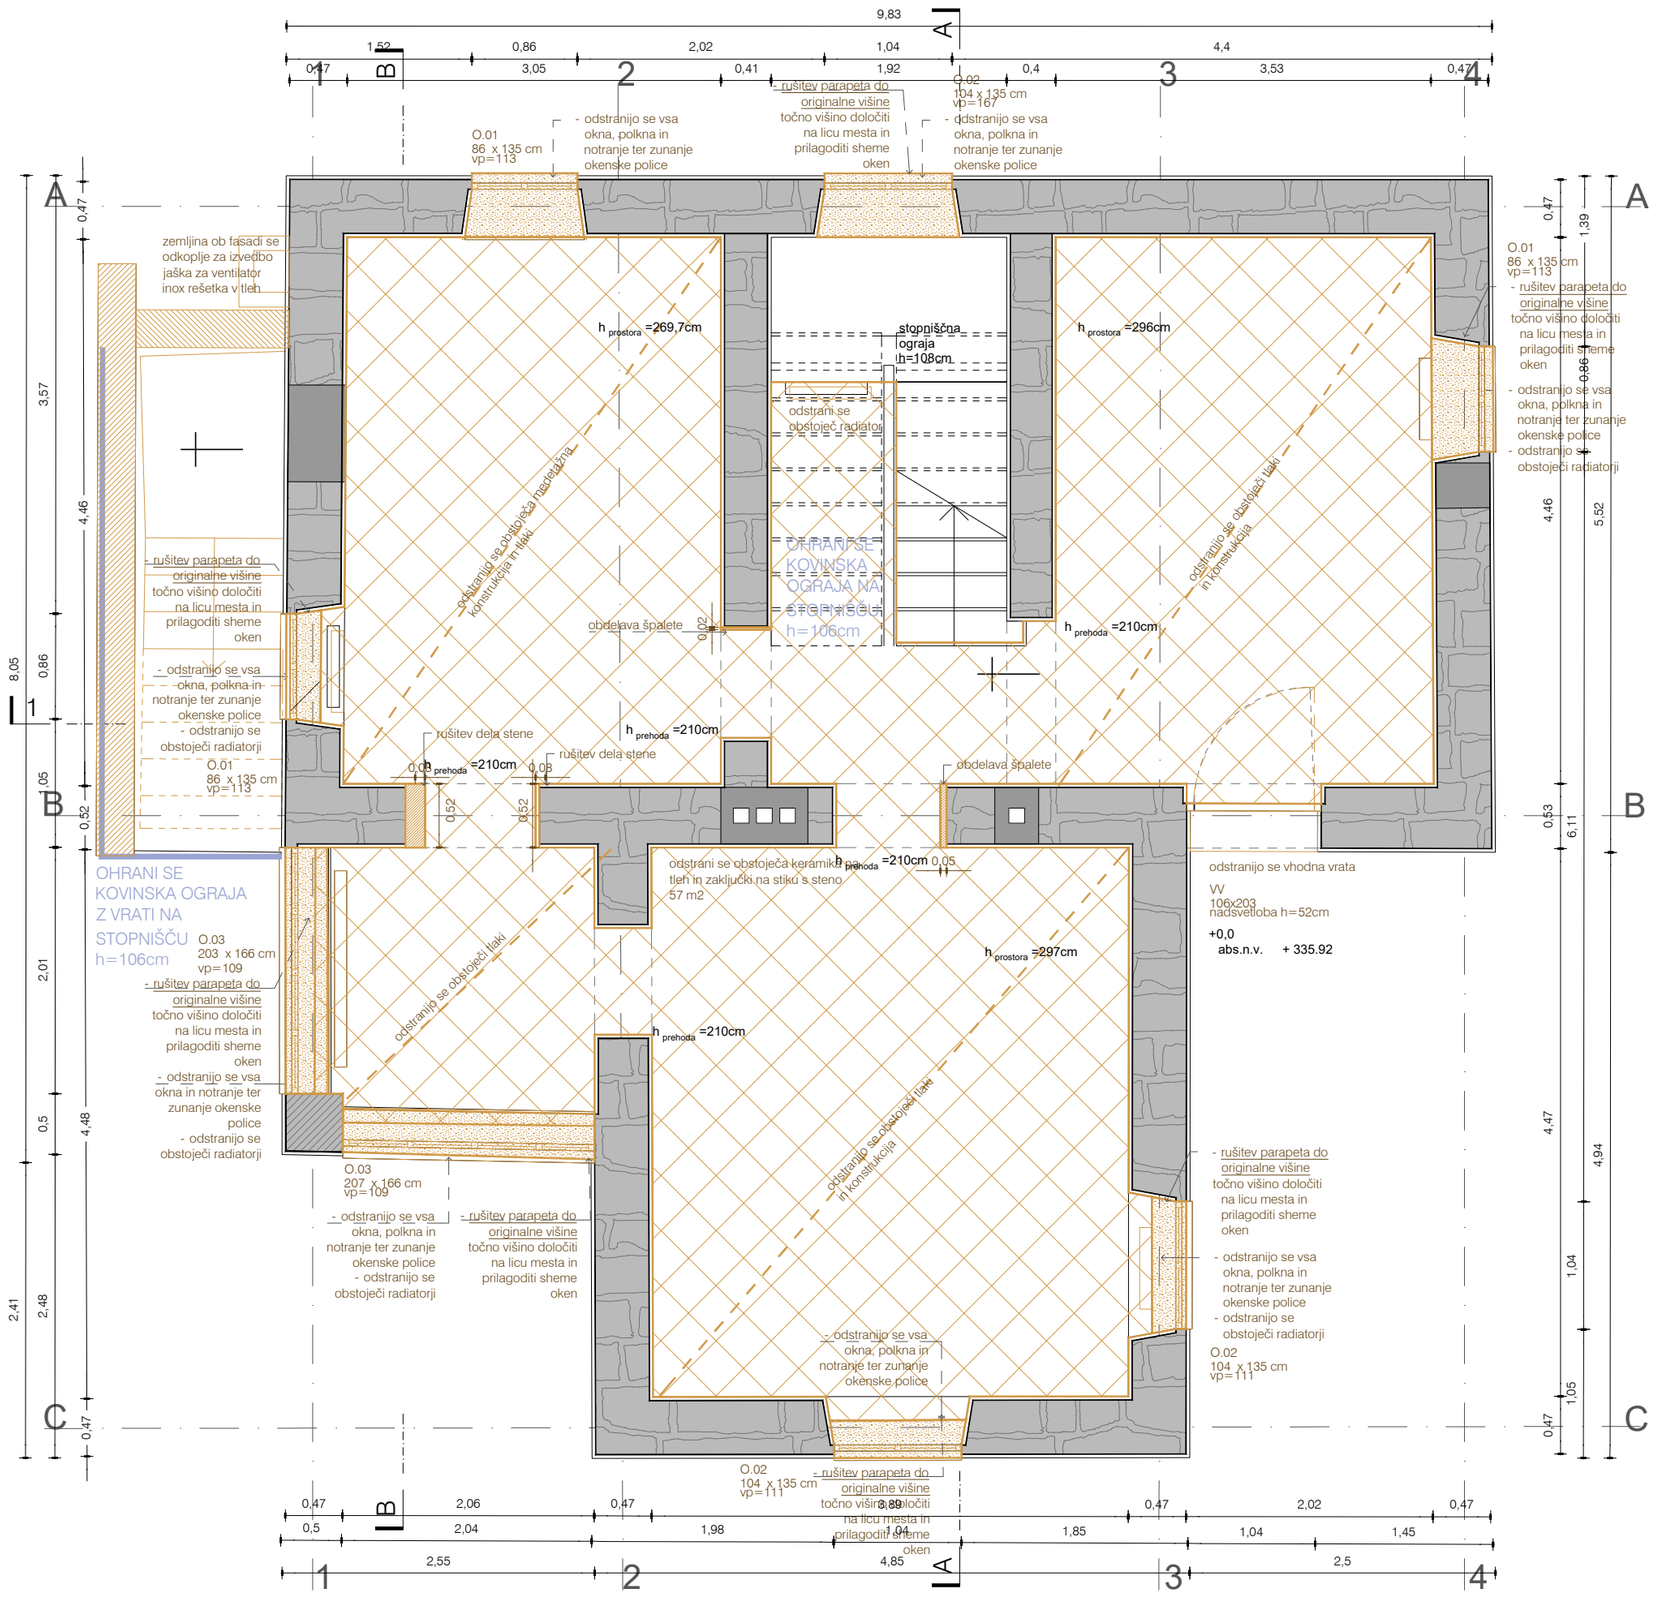

LEGENDA:

ZAŠČITA, OHRANJANJE

RUŠITEV

a2o2 arhitekti

e: arhitekti@a2o2.si, a: rimska cesta 12, 1000 ljubljana

projekt
PRENOVA KOSOVELOVE DOMAČIJE

A.r.1.2.

investitor
Občina Sežana, Partizanska cesta 4, 6210 Sežana

katastrska občina, številka parcele
k.o. 2436 Tomaj, parc. št. 1144/2 in 140

avtor arhitekture
a2o2 arhitekti d.o.o., Rimska cesta 12, 1000 Ljubljana

odgovorna oseba projektanta
Žiga Ravnikar, u.d.i.a.

identifikacijska številka
ZAPS 1951

podpis

vodja projekta
Žiga Ravnikar, u.d.i.a.

identifikacijska številka
ZAPS 1951

podpis

projektanti
Klara Bohinc, m.i.a., Andraž Keršič, m.i.a., Eva Senekovič, m.i.a.

sodelavci
Uršula Novak, m.i.a.

± 0.00 = 298.25

načrt
1 ARHITEKTURA

faza
P Z I

številka projekta
2024_23

risba
A R.TP.


merilo
1:50

številka risbe
A.r.1.2.

datum
april 2025

© copyright a2o2 arhitekti

Vse mere preveriti na mestu! I Vse nejasnosti reševati skupaj s projektantom! I Vse sestave konstrukcij je potrebno preveriti v tekstualnem delu PZI projekta! I Delavniške načrte (jeklene konstrukcije, oken, vrat, fasade, opreme) izdela izvajalec, pred vgradnjo jih mora pisno potrditi odgovorni vodja projekta! I Predmetni načrt je avtorsko delo, zato mora vse spremembe objekta potrditi izključno odgovorni projektant arhitekture! I Vse potrditve, pregledi, spremembe itd. s strani odgovornih projektantov morajo biti pisne in navedene v gradbenem dnevniku!

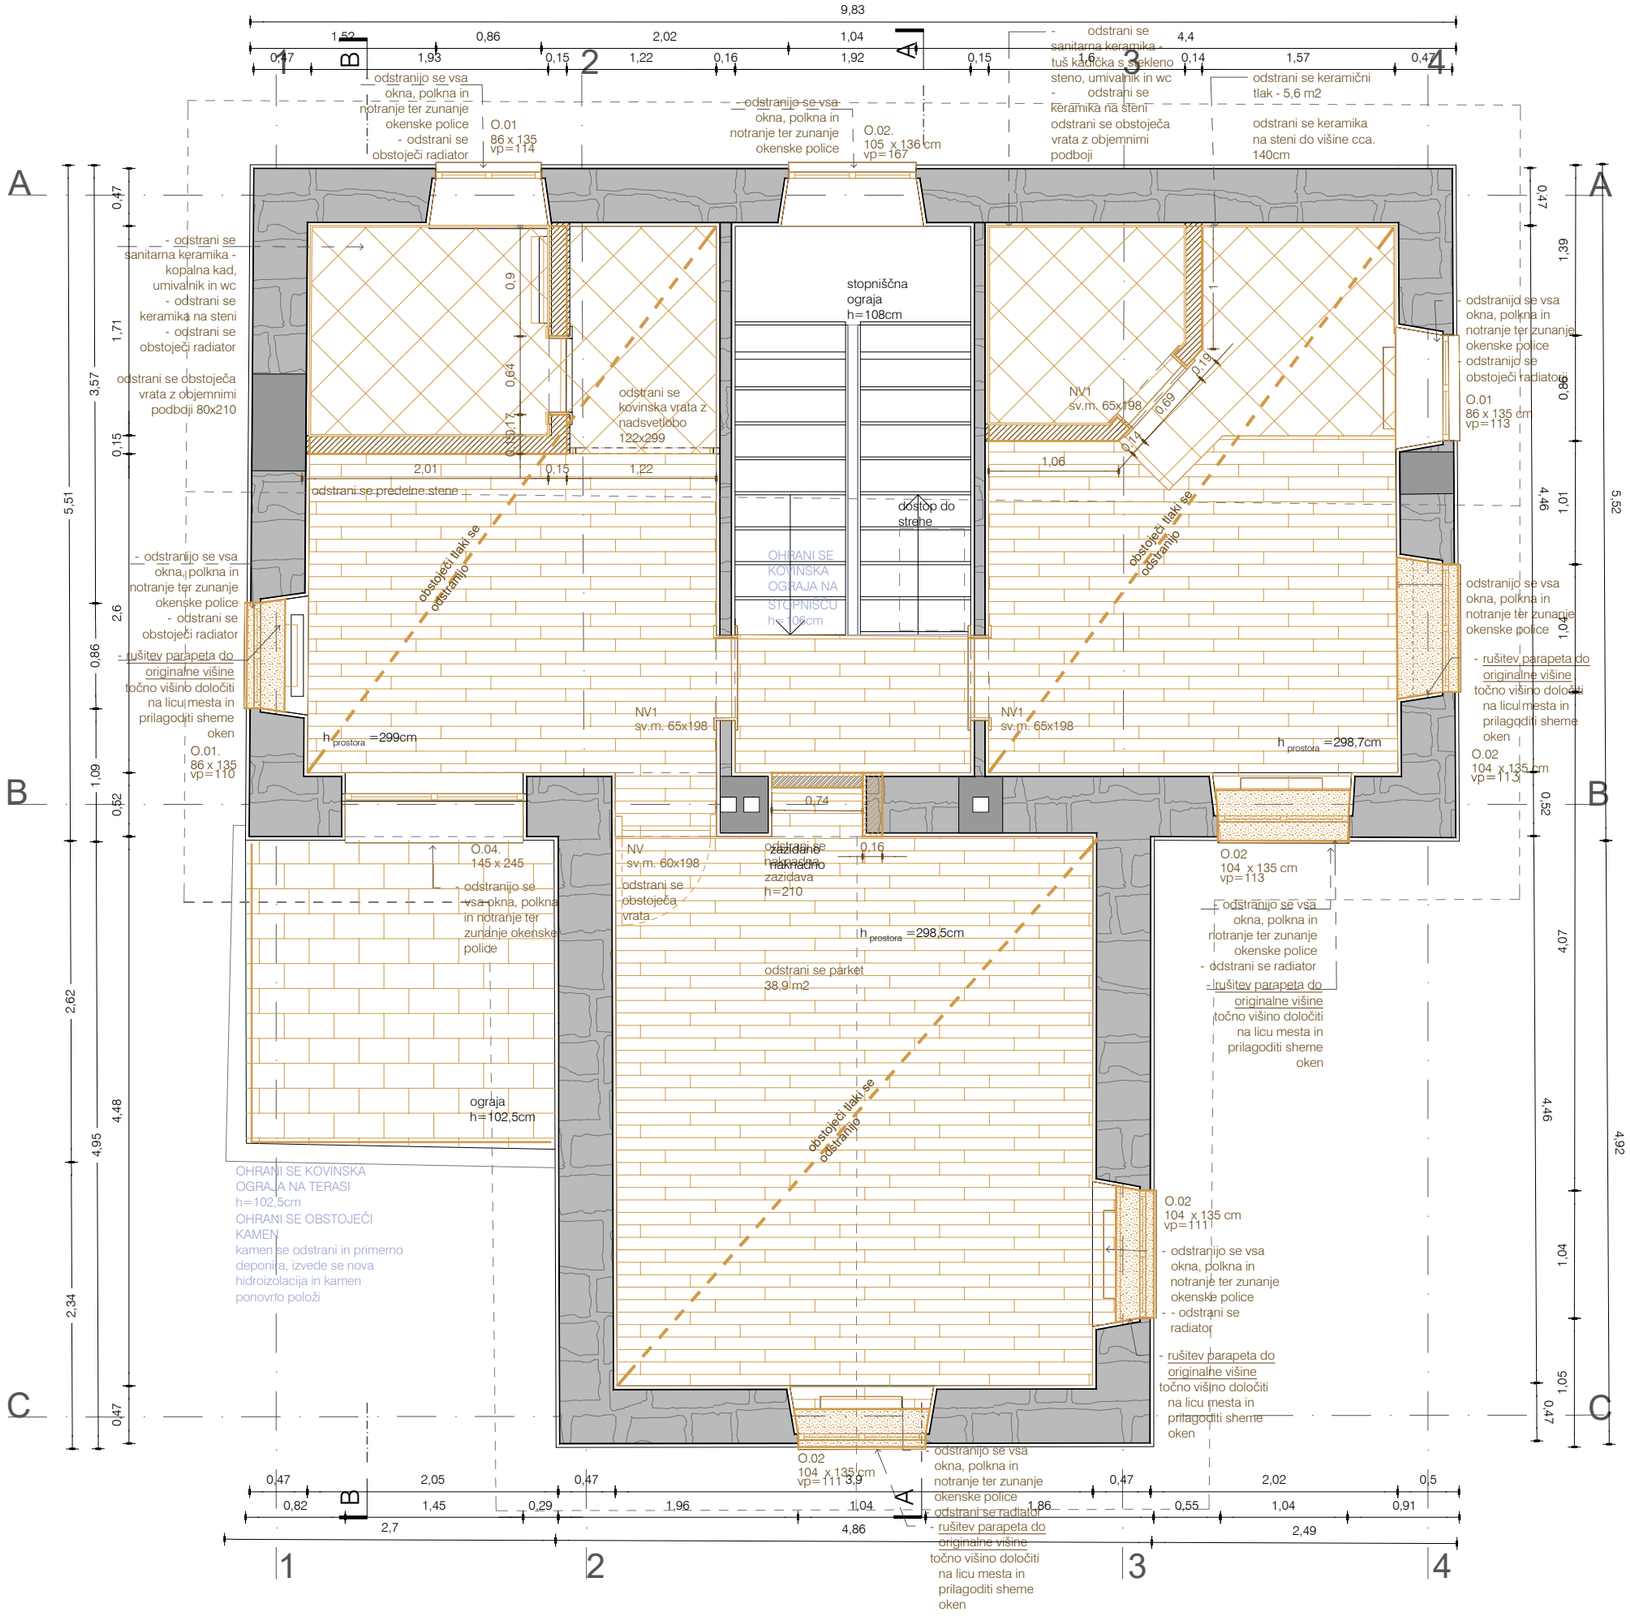

LEGENDA:

ZAŠČITA, OHRANJANJE

RUŠITEV

a2o2 arhitekti

e: arhitekti@a2o2.si, a: rimska cesta 12, 1000 ljubljana

projekt
PRENOVA KOSOVELOVE DOMAČIJE

A.r.1.3.

investitor
Občina Sežana, Partizanska cesta 4, 6210 Sežana

katastrska občina, številka parcele
k.o. 2436 Tomaj, parc. št. 1144/2 in 140

avtor arhitekture
a2o2 arhitekti d.o.o., Rimska cesta 12, 1000 Ljubljana

odgovorna oseba projektanta
Žiga Ravnikar, u.d.i.a.

identifikacijska številka
ZAPS 1951

podpis

vodja projekta
Žiga Ravnikar, u.d.i.a.

identifikacijska številka
ZAPS 1951

podpis

projektanti
Klara Bohinc, m.i.a., Andraž Keršič, m.i.a., Eva Senekovič, m.i.a.

sodelavci
Uršula Novak, m.i.a.

± 0.00 = 298.25

načrt
1 ARHITEKTURA

faza
P Z I

številka projekta
2024_23

risba
A R.T.N


merilo
1:50

številka risbe
A.r.1.3.

datum
april 2025

© copyright a2o2 arhitekti

Vse mere preveriti na mestu! I Vse nejasnosti reševati skupaj s projektantom! I Vse sestave konstrukcij je potrebno preveriti v tekstualnem delu PZI projekta! I Delavniške načrte (jeklene konstrukcije, oken, vrat, fasade, opreme) izdela izvajalec, pred vgradnjo jih mora pisno potrditi odgovorni vodja projekta! I Predmetni načrt je avtorsko delo, zato mora vse spremembe objekta potrditi izključno odgovorni projektant arhitekture! I Vse potrditve, pregledi, spremembe itd. s strani odgovornih projektantov morajo biti pisne in navedene v gradbenem dnevniku!

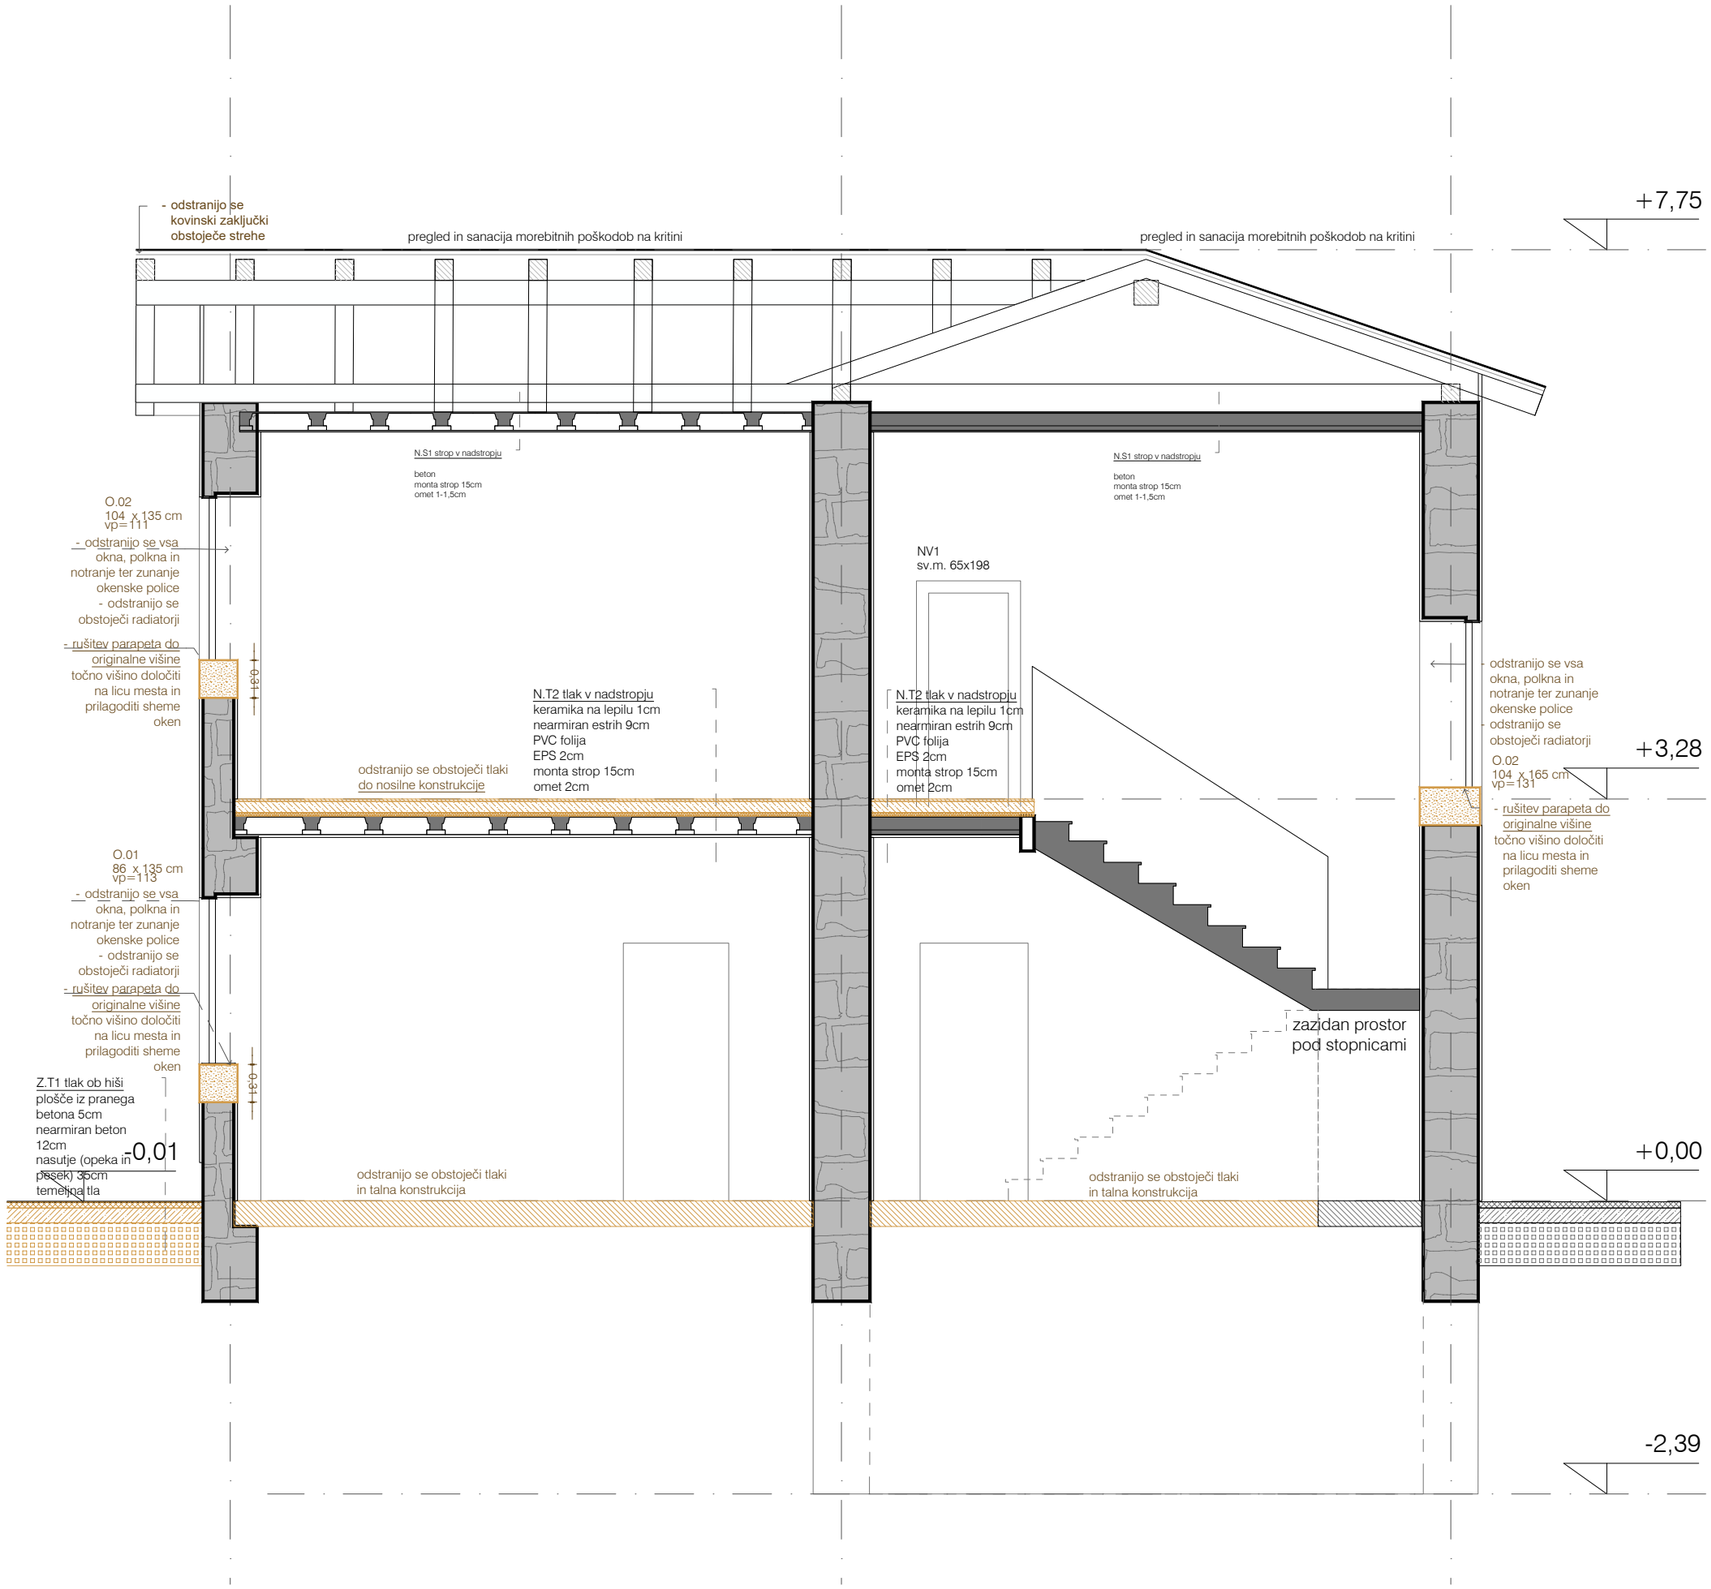

LEGENDA:

ZAŠČITA, OHRANJANJE

RUŠITEV

a2o2 arhitekti

e: arhitekti@a2o2.si, a: rimska cesta 12, 1000 ljubljana

A.r.2.1.

projekt
PRENOVA KOSOVELOVE DOMAČIJE

investitor
Občina Sežana, Partizanska cesta 4, 6210 Sežana

katastrska občina, številka parcele
k.o. 2436 Tomaj, parc. št. 1144/2 in 140

avtor arhitekture
a2o2 arhitekti d.o.o., Rimska cesta 12, 1000 Ljubljana

odgovorna oseba projektanta
Žiga Ravnikar, u.d.i.a.

identifikacijska številka
ZAPS 1951

podpis

vodja projekta
Žiga Ravnikar, u.d.i.a.

identifikacijska številka
ZAPS 1951

podpis

projektanti
Klara Bohinc, m.i.a., Andraž Keršič, m.i.a., Eva Senekovič, m.i.a.

sodelavci
Uršula Novak, m.i.a.

± 0.00 = 298.25

načrt
1 ARHITEKTURA

faza
P Z I

številka projekta
2024_23

risba
A R.P.AA


merilo
1:50

številka risbe
A.r.2.1.

datum
april 2025

© copyright a2o2 arhitekti

Vse mere preveriti na mestu! I Vse nejasnosti reševati skupaj s projektantom! I Vse sestave konstrukcij je potrebno preveriti v tekstualnem delu PZI projekta! I Delavniške načrte (jeklene konstrukcije, oken, vrat, fasade, opreme) izdela izvajalec, pred vgradnjo jih mora pisno potrditi odgovorni vodja projekta! I Predmetni načrt je avtorsko delo, zato mora vse spremembe objekta potrditi izključno odgovorni projektant arhitekture! I Vse potrditve, pregledi, spremembe itd. s strani odgovornih projektantov morajo biti pisne in navedene v gradbenem dnevniku!

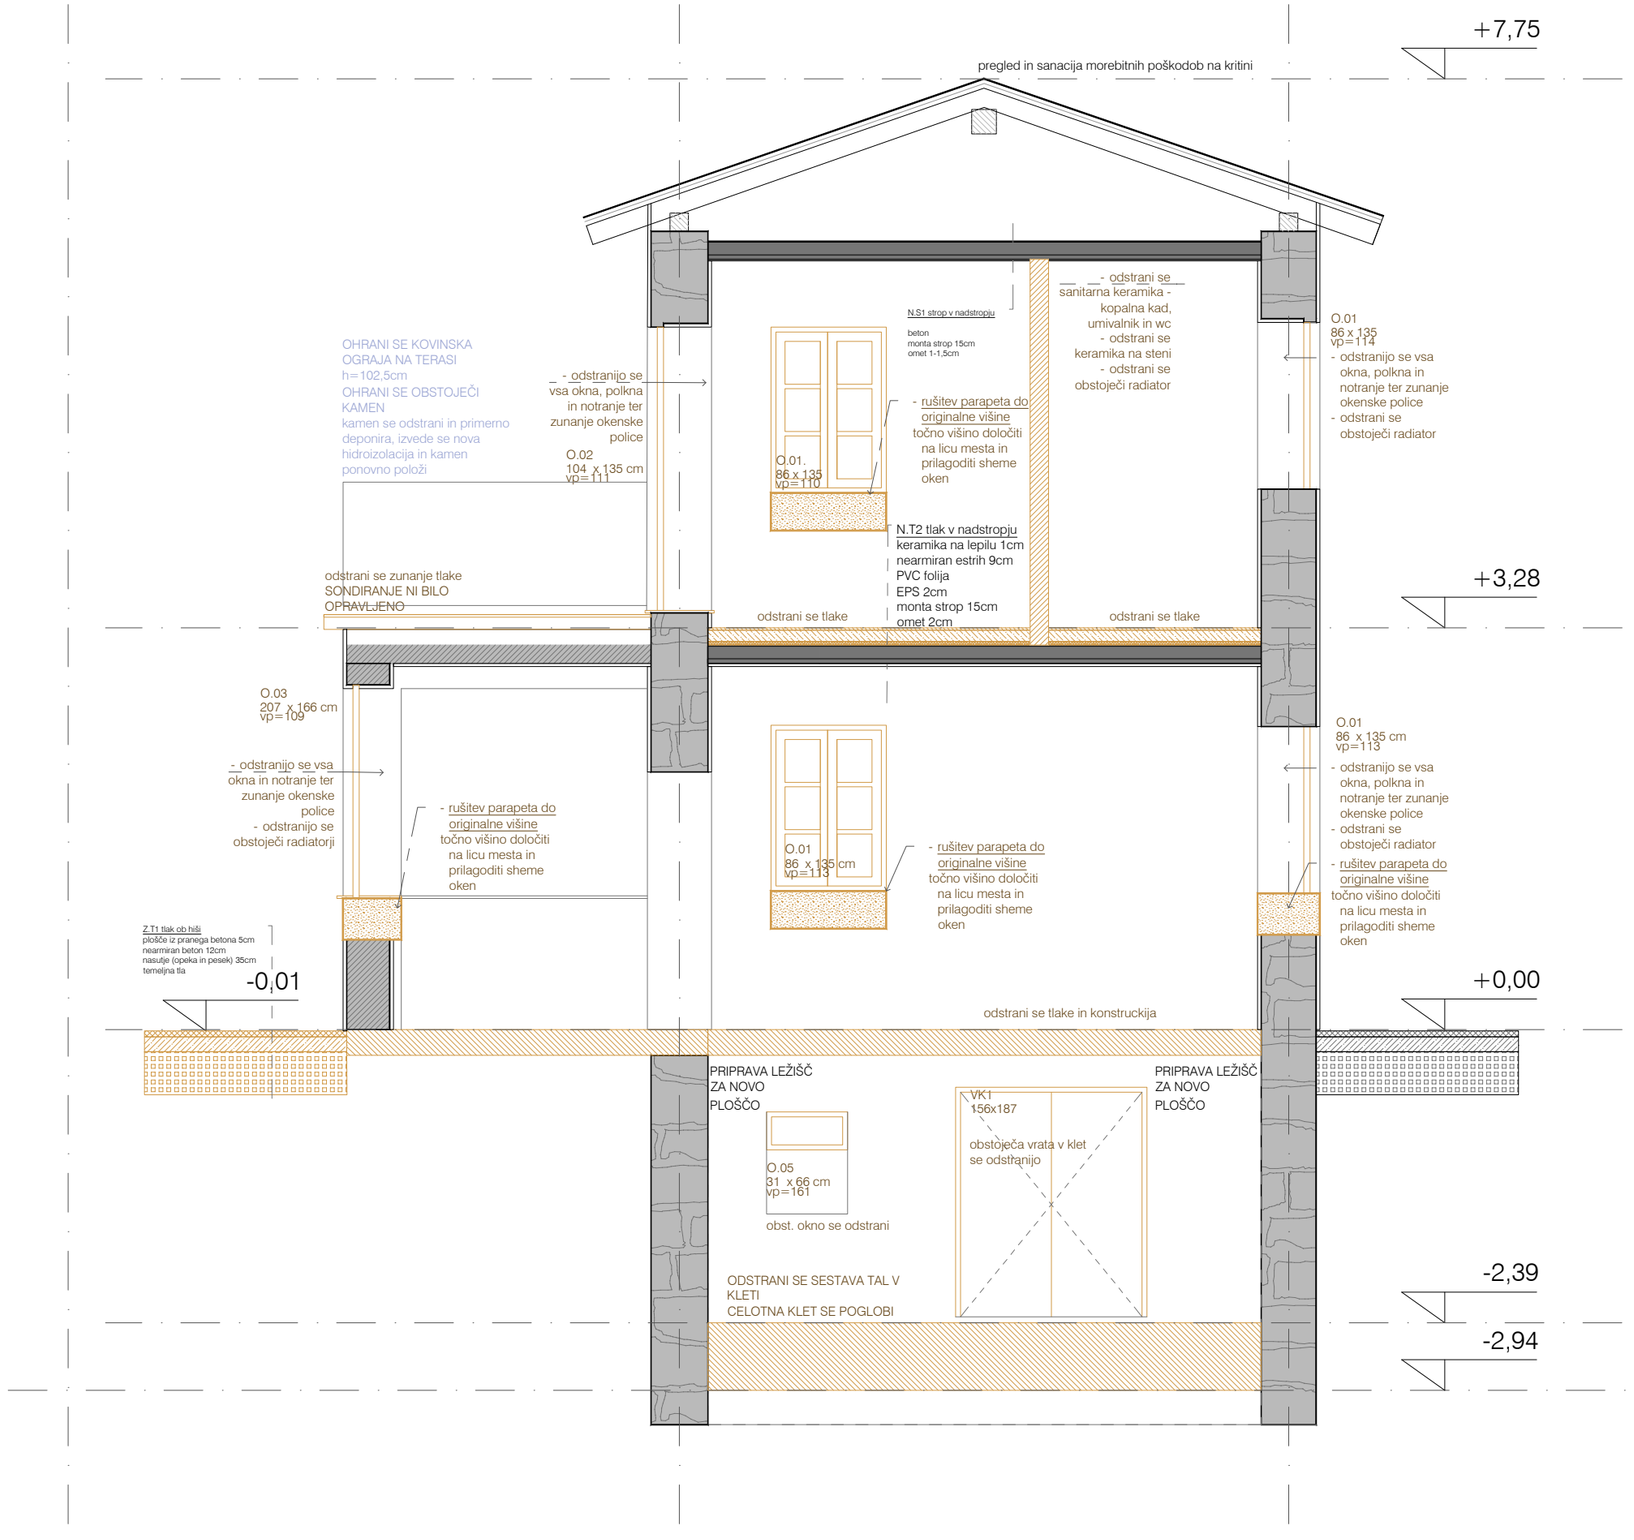

Vse mere preveriti na mestu! I Vse nejasnosti reševati skupaj s projektantom! I Vse sestave konstrukcij je potrebno preveriti v tekstualnem delu PZI projekta! I Delavniške načrte (jeklene konstrukcije, oken, vrat, fasade, opreme) izdela izvajalec, pred vgradnjo jih mora pisno potrditi odgovorni vodja projekta! I Predmetni načrt je avtorsko delo, zato mora vse spremembe objekta potrditi izključno odgovorni projektant arhitekture! I Vse potrditve, pregledi, spremembe itd. s strani odgovornih projektantov morajo biti pisne in navedene v gradbenem dnevniku!

a2o2 arhitekti

e: arhitekti@a2o2.si, a: rimska cesta 12, 1000 ljubljana

projekt
PRENOVA KOSOVELOVE DOMAČIJE

A.r.2.2.

investitor
Občina Sežana, Partizanska cesta 4, 6210 Sežana

katastrska občina, številka parcele
k.o. 2436 Tomaj, parc. št. 1144/2 in 140

avtor arhitekture
a2o2 arhitekti d.o.o., Rimska cesta 12, 1000 Ljubljana

odgovorna oseba projektanta
Žiga Ravnikar, u.d.i.a.

identifikacijska številka
ZAPS 1951

podpis

vodja projekta
Žiga Ravnikar, u.d.i.a.

identifikacijska številka
ZAPS 1951

podpis

projektanti
Klara Bohinc, m.i.a., Andraž Keršič, m.i.a., Eva Senekovič, m.i.a.

sodelavci
Uršula Novak, m.i.a.

± 0.00 = 298.25

načrt
1 ARHITEKTURA

faza
P Z I

številka projekta
2024_23


risba
A.R.P.BB

merilo
1:50

številka risbe
A.r.2.2.

datum
april 2025

© copyright a2o2 arhitekti

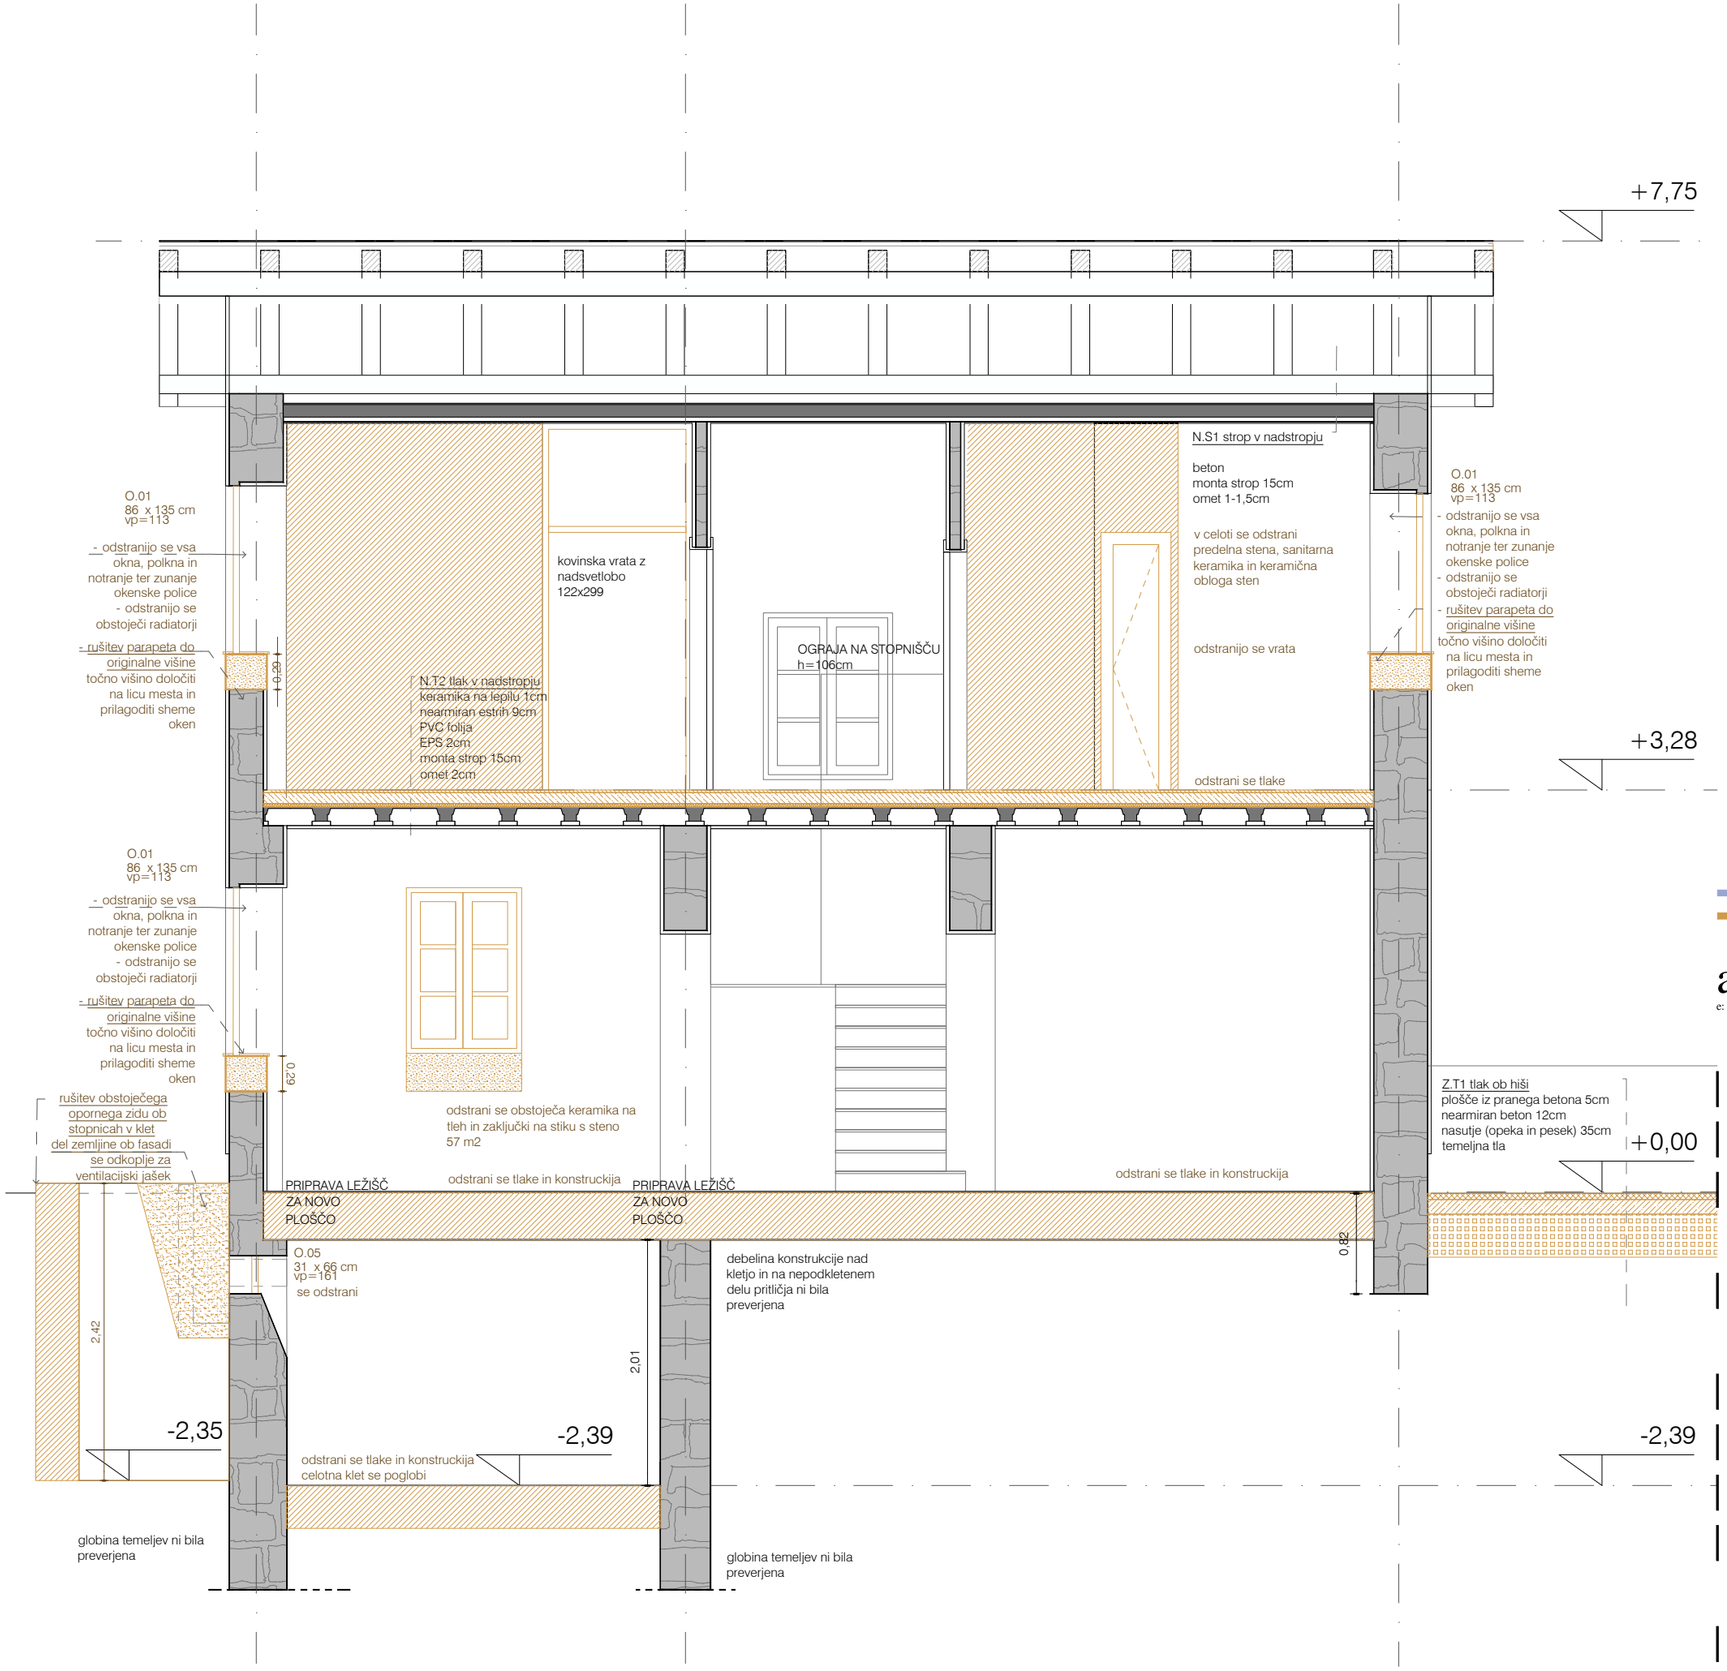

LEGENDA:

ZAŠČITA, OHRANJANJE

RUŠITEV

Vse mere preveriti na mestu! I Vse nejasnosti reševati skupaj s projektantom! I Vse sestave konstrukcij je potrebno preveriti v tekstualnem delu PZI projekta! I Delavniške načrte (jeklene konstrukcije, oken, vrat, fasade, opreme) izdela izvajalec, pred vgradnjo jih mora pisno potrditi odgovorni vodja projekta! I Predmetni načrt je avtorsko delo, zato mora vse spremembe objekta potrditi izključno odgovorni projektant arhitekture! I Vse potrditve, pregledi, spremembe itd. s strani odgovornih projektantov morajo biti pisne in navedene v gradbenem dnevniku!

a2o2 arhitekti

e: arhitekti@a2o2.si, a: rimska cesta 12, 1000 ljubljana

A.r.2.3

projekt
PRENOVA KOSOVELOVE DOMAČIJE

investitor
Občina Sežana, Partizanska cesta 4, 6210 Sežana

katastrska občina, številka parcele
k.o. 2436 Tomaj, parc. št. 1144/2 in 140

avtor arhitekture
a2o2 arhitekti d.o.o., Rimska cesta 12, 1000 Ljubljana


odgovorna oseba projektanta: Žiga Ravnikar, u.d.i.a.	identifikacijska številka: ZAPS 1951	podpis	
vodja projekta: Žiga Ravnikar, u.d.i.a.	identifikacijska številka: ZAPS 1951	podpis	

projektanti
Klara Bohinc, m.i.a., Andraž Keršič, m.i.a., Eva Senekovič, m.i.a.

sodelavci
Uršula Novak, m.i.a.

± 0.00 = 298.25	načrt: 1 ARHITEKTURA	faza: P Z I	številka projekta: 2024_23
risba: A R .P.11	merilo: 1:50	številka risbe: A.r.2.3	datum: april 2025

© copyright a2o2 arhitekti

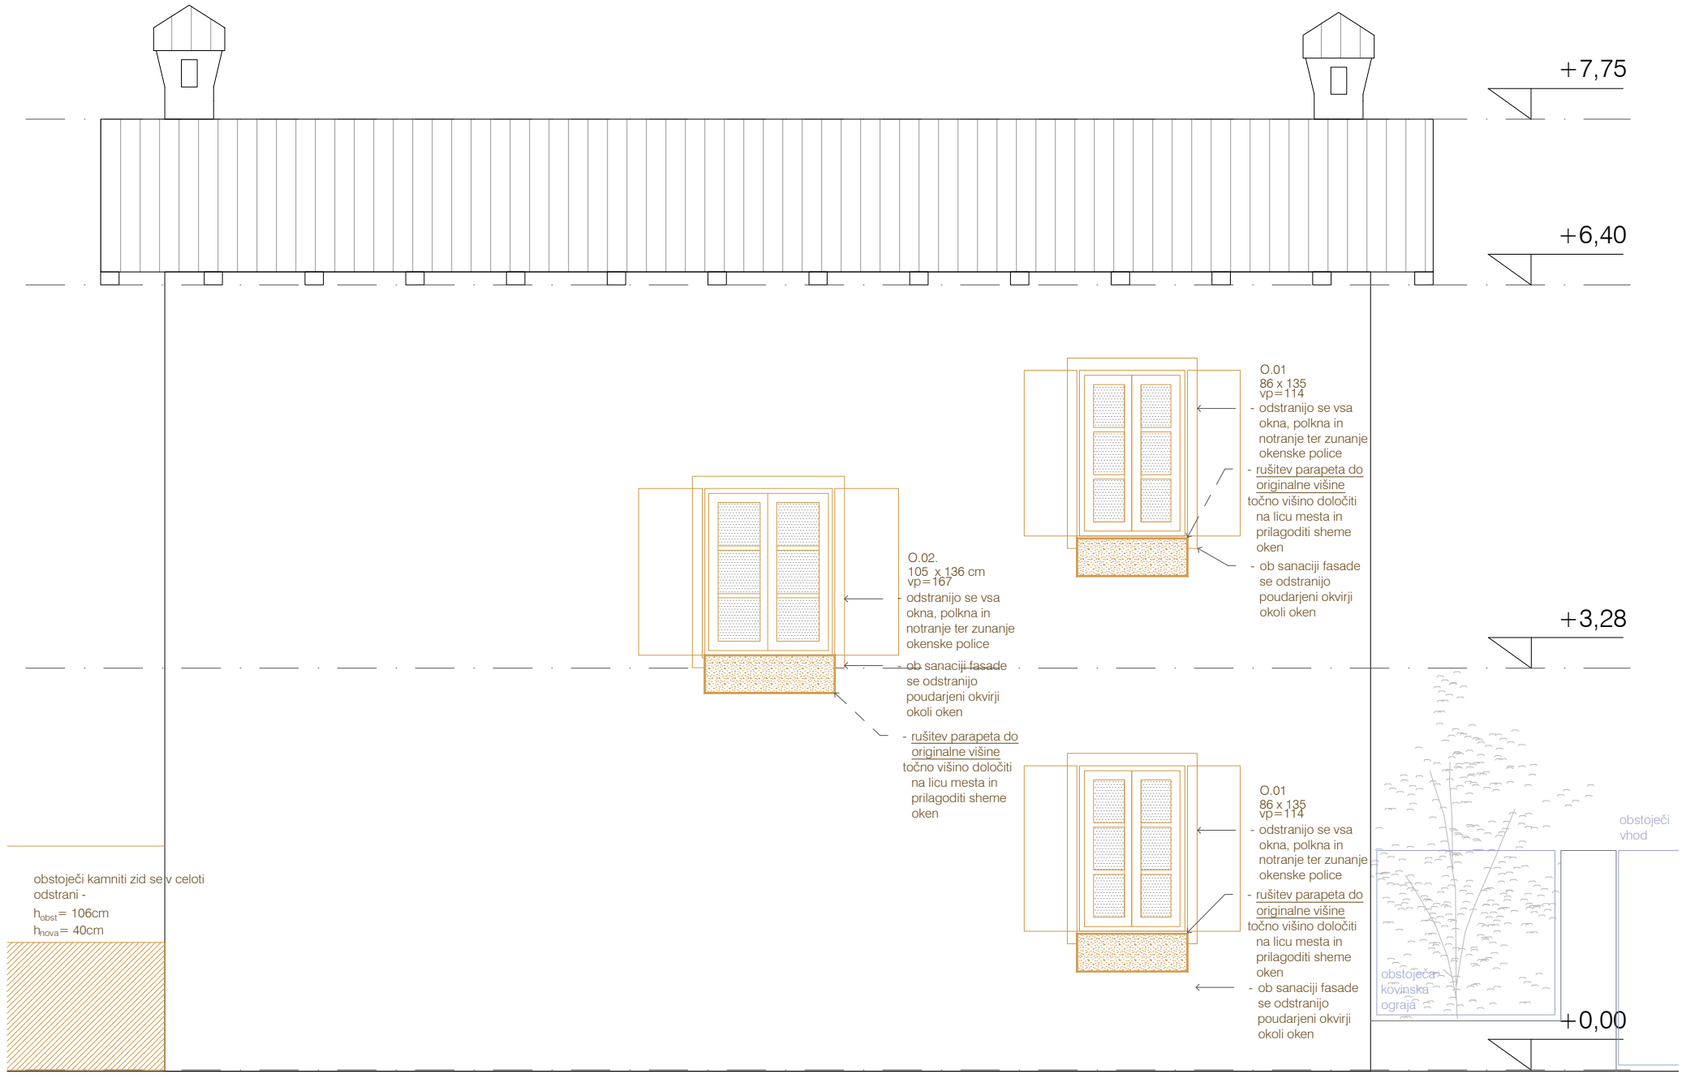

Vse mere preveriti na mestu! I Vse nejasnosti reševati skupaj s projektantom! I Vse sestave konstrukcij je potrebno preveriti v tekstualnem delu PZI projekta! I Delavniške načrte (jeklene konstrukcije, oken, vrat, fasade, opreme) izdela izvajalec, pred vgradnjo jih mora pisno potrditi odgovorni vodja projekta! I Predmetni načrt je avtorsko delo, zato mora vse spremembe objekta potrditi izključno odgovorni projektant arhitekture! I Vse potrditve, pregledi, spremembe itd. s strani odgovornih projektantov morajo biti pisne in navedene v gradbenem dnevniku!

LEGENDA:

ZAŠČITA, OHRANJANJE

RUŠITEV

a2o2 arhitekti

e: arhitekti@a2o2.si, a: rimska cesta 12, 1000 ljubljana

projekt

PRENOVA KOSOVELOVE DOMAČIJE

A.r.3.1.

investitor

Občina Sežana, Partizanska cesta 4, 6210 Sežana

katastrska občina, številka parcele

k.o. 2436 Tomaj, parc. št. 1144/2 in 140

avtor arhitekture

a2o2 arhitekti d.o.o., Rimska cesta 12, 1000 Ljubljana

odgovorna oseba projektanta

Žiga Ravnikar, u.d.i.a.

identifikacijska številka

ZAPS 1951

podpis

vodja projekta

Žiga Ravnikar, u.d.i.a.

identifikacijska številka

ZAPS 1951

podpis

projektanti

Klara Bohinc, m.i.a., Andraž Keršič, m.i.a., Eva Senekovič, m.i.a.

sodelavci

Uršula Novak, m.i.a.

± 0.00 = 298.25

načrt

1 ARHITEKTURA

faza

P Z I

številka projekta

2024_23

risba

A R.F.S

merilo

1:50


številka risbe

A.r.3.1.

datum

april 2025

© copyright a2o2 arhitekti

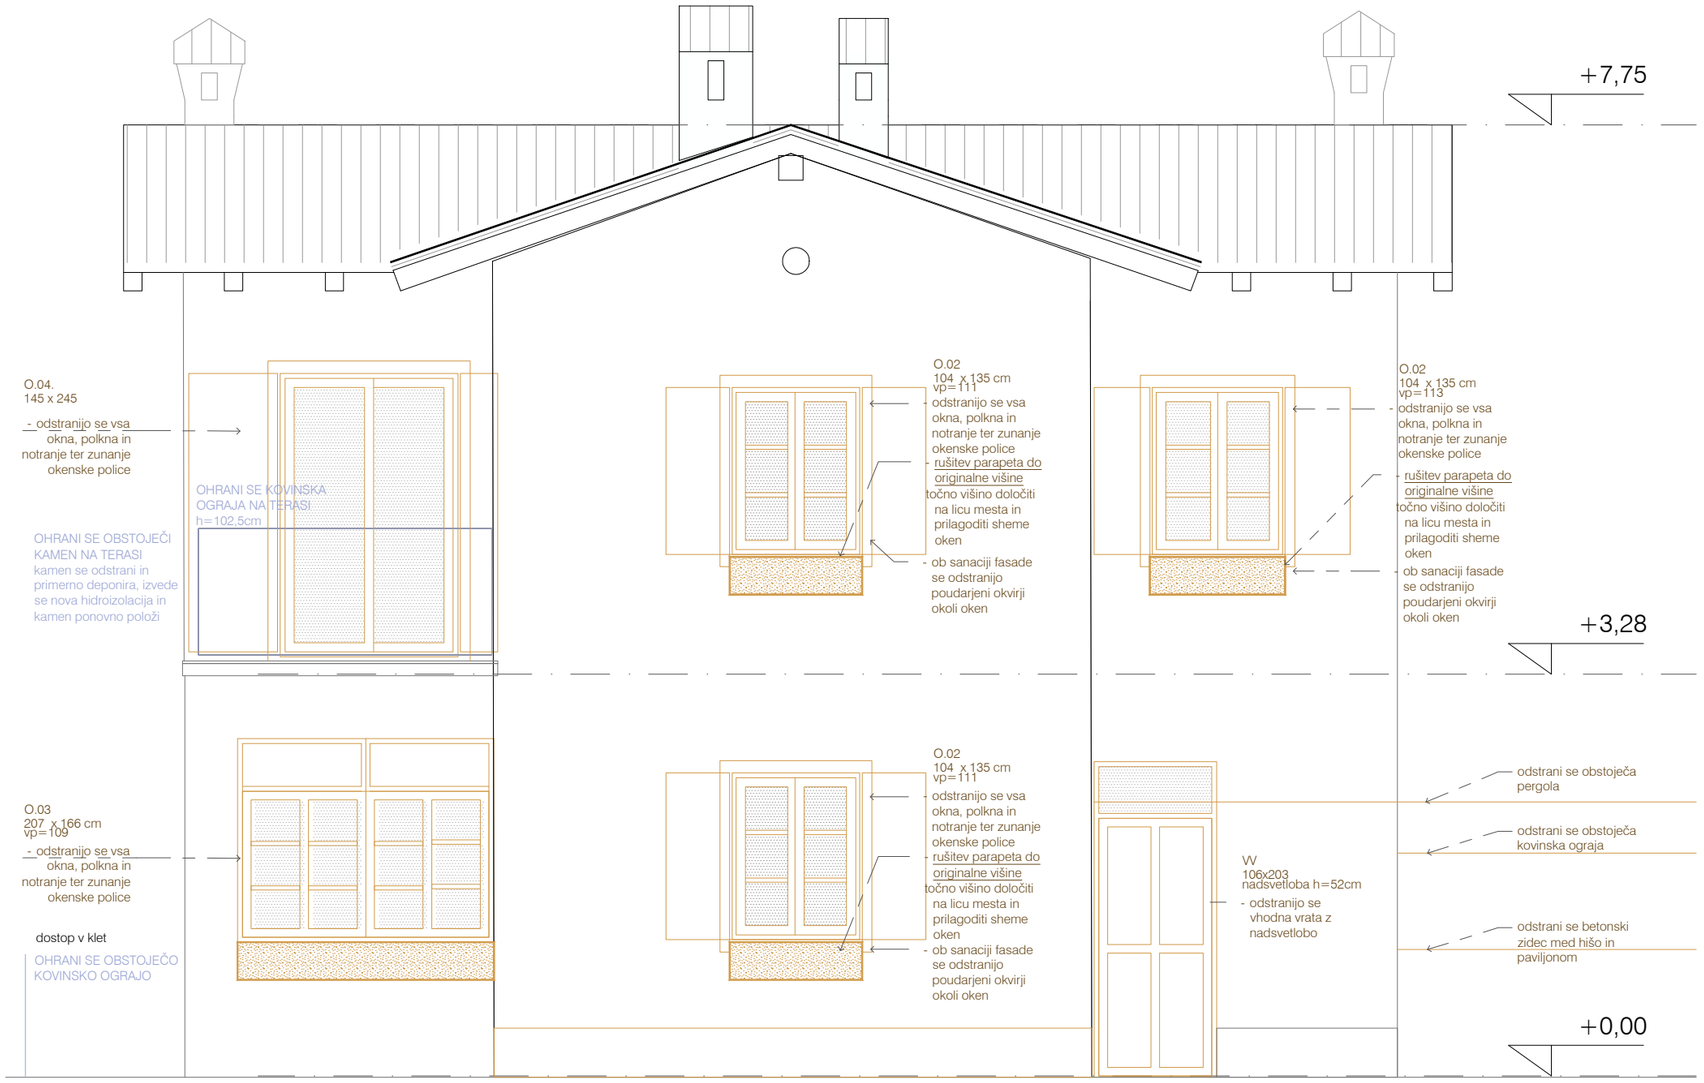

Vse mere preveriti na mestu! I Vse nejasnosti reševati skupaj s projektantom! I Vse sestave konstrukcij je potrebno preveriti v tekstualnem delu PZI projekta! I Delavniške načrte (jeklene konstrukcije, oken, vrat, fasade, opreme) izdela izvajalec, pred vgradnjo jih mora pisno potrditi odgovorni vodja projekta! I Predmetni načrt je avtorsko delo, zato mora vse spremembe objekta potrditi izključno odgovorni projektant arhitekture! I Vse potrditve, pregledi, spremembe itd. s strani odgovornih projektantov morajo biti pisne in navedene v gradbenem dnevniku!

a2o2 arhitekti
e: arhitekti@a2o2.si, a: rimska cesta 12, 1000 ljubljana

A.r.3.2

projekt
PRENOVA KOSOVELOVE DOMAČIJE

investitor
Občina Sežana, Partizanska cesta 4, 6210 Sežana

katastrska občina, številka parcele
k.o. 2436 Tomaj, parc. št. 1144/2 in 140

avtor arhitekture
a2o2 arhitekti d.o.o., Rimska cesta 12, 1000 Ljubljana

odgovorna oseba projektanta
Žiga Ravnikar, u.d.i.a.
identifikacijska številka
ZAPS 1951
podpis

vodja projekta
Žiga Ravnikar, u.d.i.a.
identifikacijska številka
ZAPS 1951
podpis

projektanti
Klara Bohinc, m.i.a., Andraž Keršič, m.i.a., Eva Senekovič, m.i.a.

sodelavci
Uršula Novak, m.i.a.

± 0.00 = 298.25

načrt
1 ARHITEKTURA

faza
P Z I

številka projekta
2024_23


risba
A R.F.J

merilo
1:50

številka risbe
A.r.3.2

datum
april 2025

© copyright a2o2 arhitekti

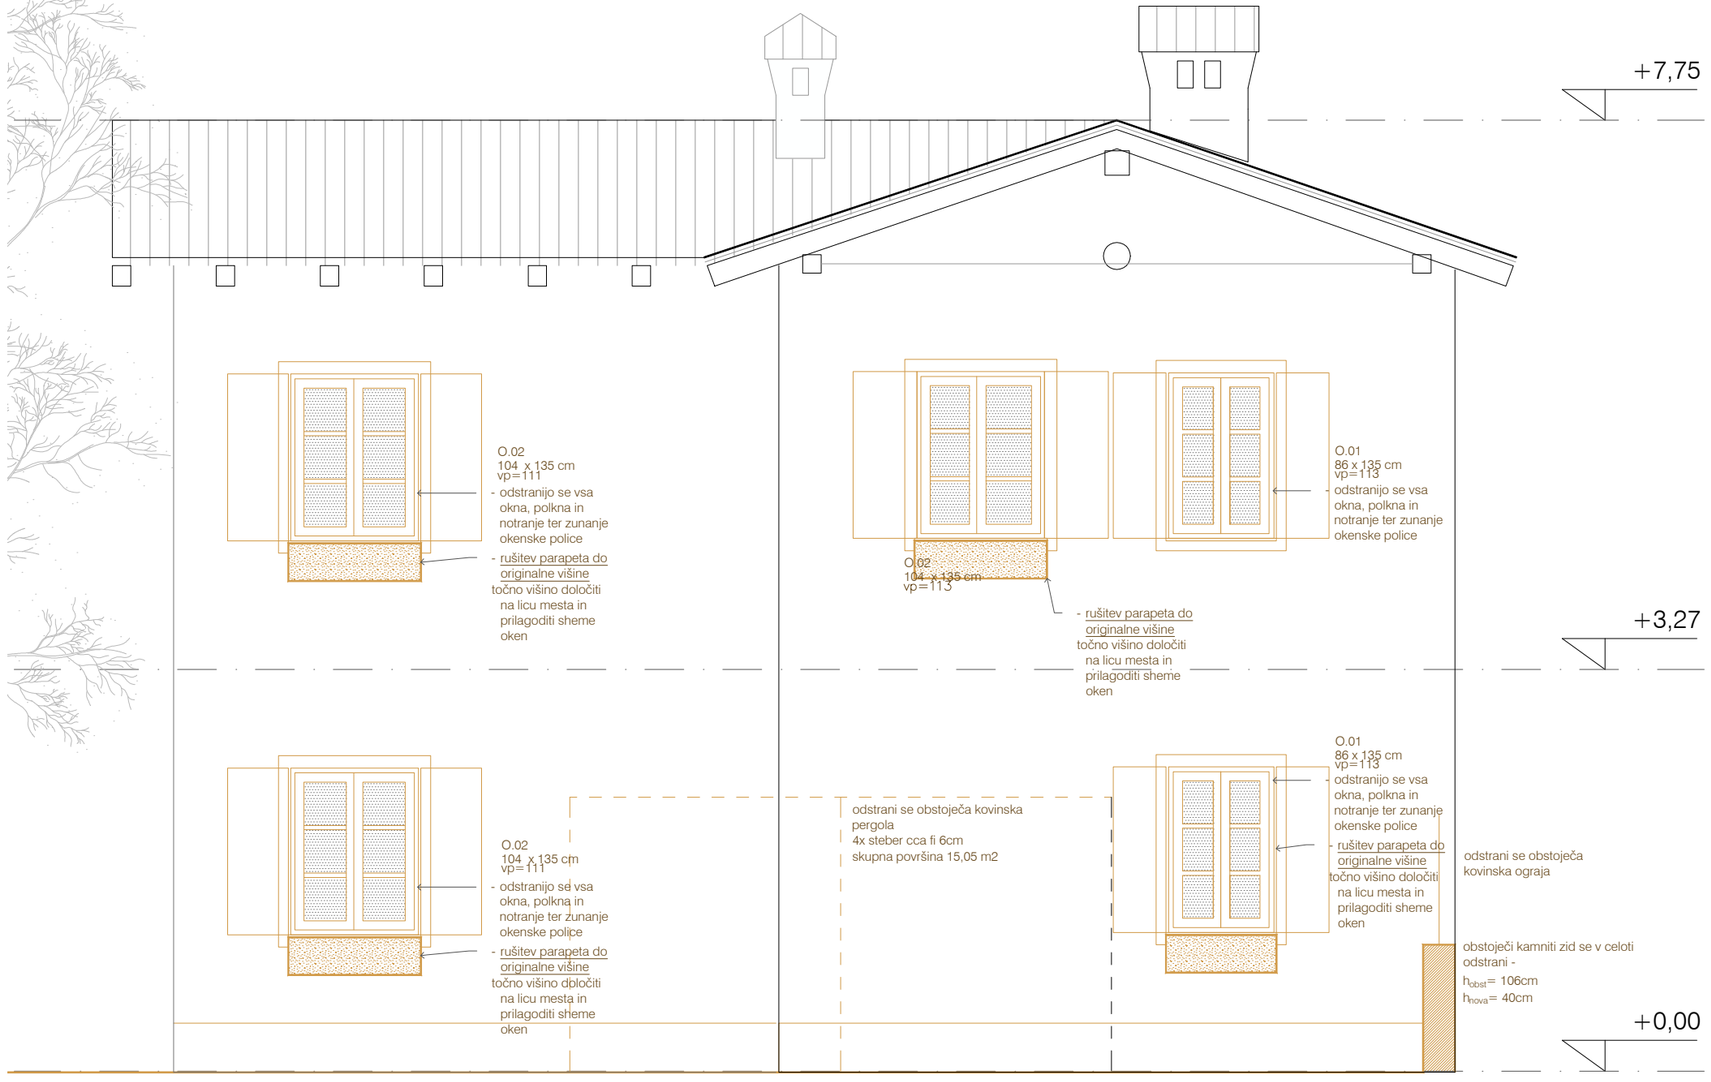

Vse mere preveriti na mestu! I Vse nejasnosti reševati skupaj s projektantom! I Vse sestave konstrukcij je potrebno preveriti v tekstualnem delu PZI projekta! I Delavniške načrte (jeklene konstrukcije, oken, vrat, fasade, opreme) izdela izvajalec, pred vgradnjo jih mora pisno potrditi odgovorni vodja projekta! I Predmetni načrt je avtorsko delo, zato mora vse spremembe objekta potrditi izključno odgovorni projektant arhitekture! I Vse potrditve, pregledi, spremembe itd. s strani odgovornih projektantov morajo biti pisne in navedene v gradbenem dnevniku!

a2o2 arhitekti

e: arhitekti@a2o2.si, a: rimska cesta 12, 1000 ljubljana

A.r.3.3

projekt
PRENOVA KOSOVELOVE DOMAČIJE

investitor
Občina Sežana, Partizanska cesta 4, 6210 Sežana

katastrska občina, številka parcele
k.o. 2436 Tomaj, parc. št. 1144/2 in 140

avtor arhitekture
a2o2 arhitekti d.o.o., Rimska cesta 12, 1000 Ljubljana

odgovorna oseba projektanta
Žiga Ravnikar, u.d.i.a.

identifikacijska številka
ZAPS 1951

podpis

vodja projekta
Žiga Ravnikar, u.d.i.a.

identifikacijska številka
ZAPS 1951

podpis

projektanti
Klara Bohinc, m.i.a., Andraž Keršič, m.i.a., Eva Senekovič, m.i.a.

sodelavci
Uršula Novak, m.i.a.

± 0.00 = 298.25

načrt
1 ARHITEKTURA

faza
P Z I

številka projekta
2024_23


risba
A R.F.V

merilo
1:50

številka risbe
A.r.3.3

datum
april 2025

© copyright a2o2 arhitekti

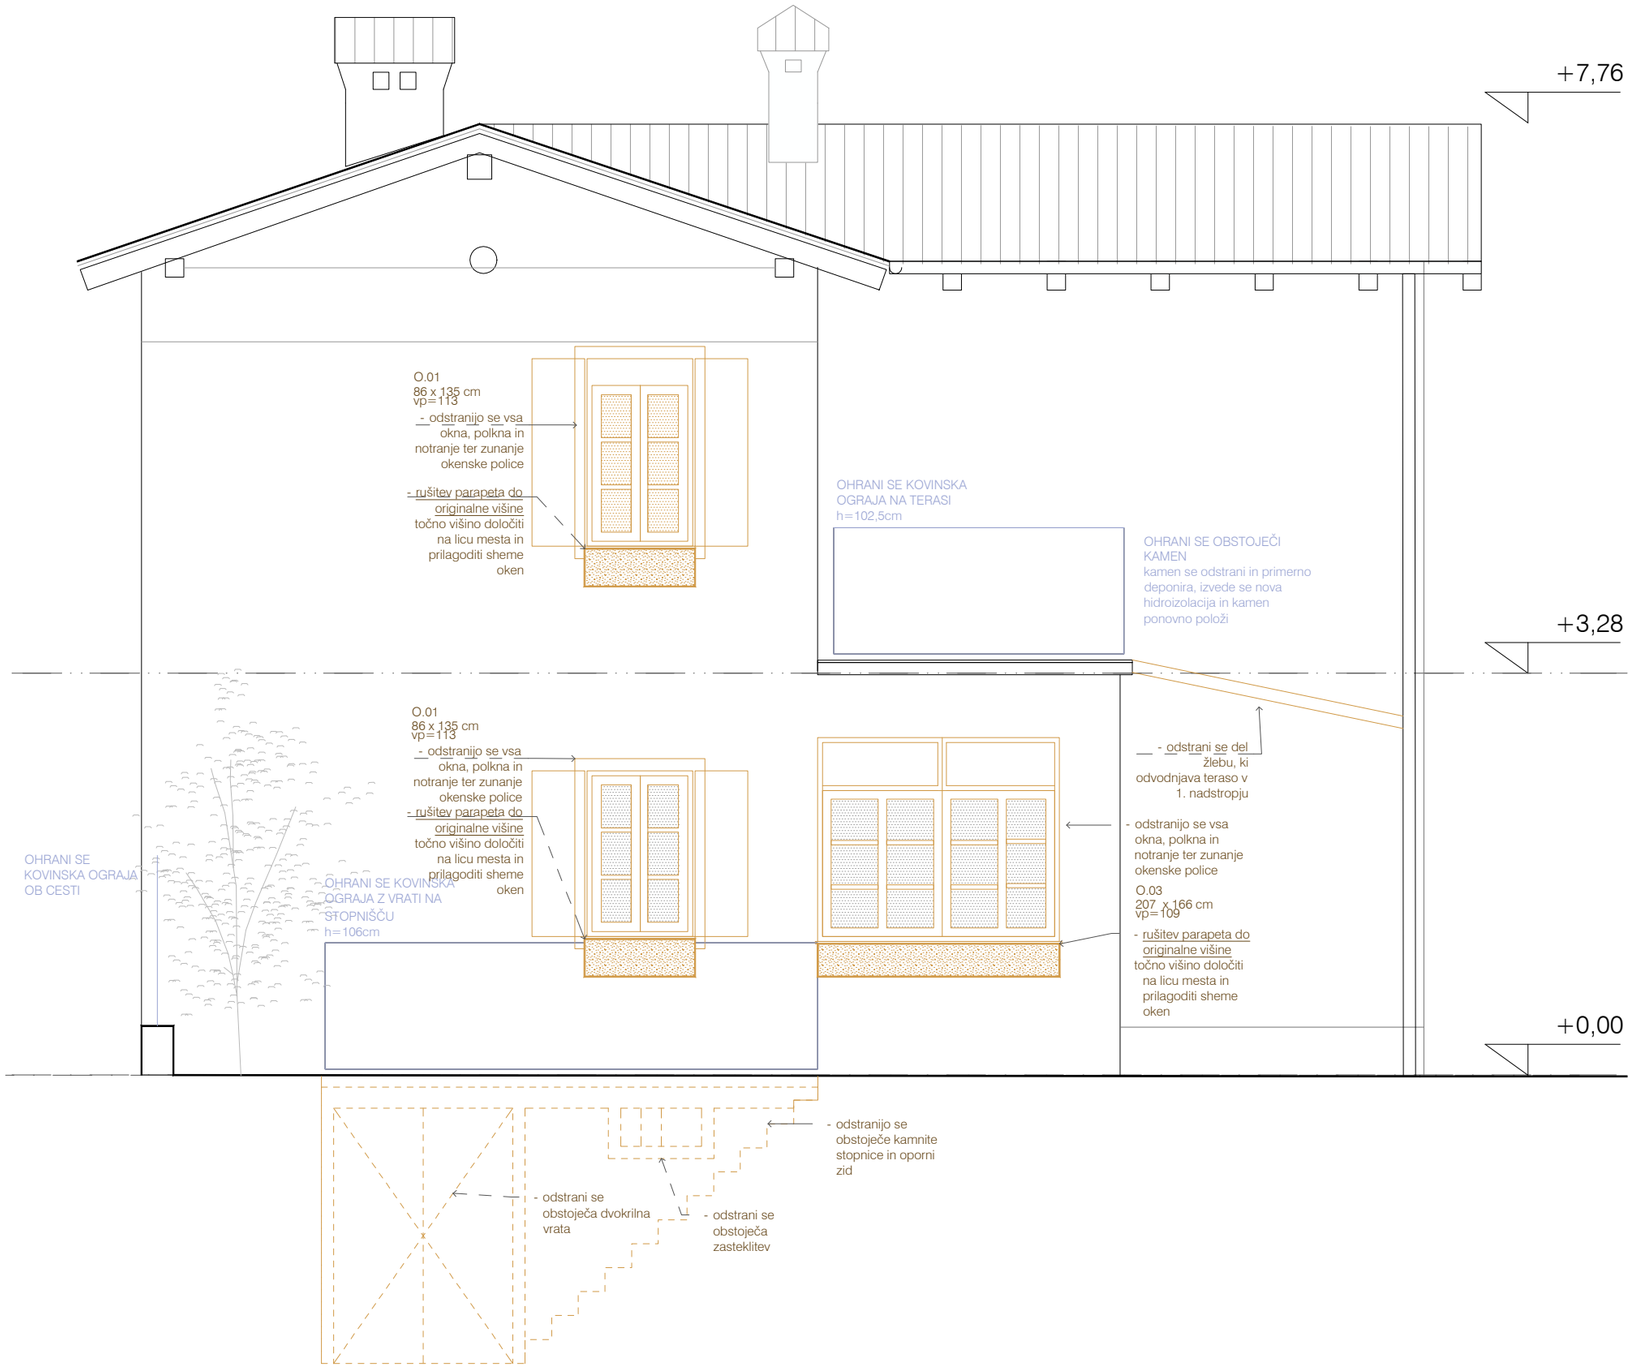

Vse mere preveriti na mestu! I Vse nejasnosti reševati skupaj s projektantom! I Vse sestave konstrukcij je potrebno preveriti v tekstualnem delu PZI projekta! I Delavniške načrte (jeklene konstrukcije, oken, vrat, fasade, opreme) izdela izvajalec, pred vgradnjo jih mora pisno potrditi odgovorni vodja projekta! I Predmetni načrt je avtorsko delo, zato mora vse spremembe objekta potrditi izključno odgovorni projektant arhitekture! I Vse potrditve, pregledi, spremembe itd. s strani odgovornih projektantov morajo biti pisne in navedene v gradbenem dnevniku!

a2o2 arhitekti

e: arhitekti@a2o2.si, a: rimska cesta 12, 1000 ljubljana

projekt
PRENOVA KOSOVELOVE DOMAČIJE

A.r.3.4

investitor
Občina Sežana, Partizanska cesta 4, 6210 Sežana

katastrska občina, številka parcele
k.o. 2436 Tomaj, parc. št. 1144/2 in 140

avtor arhitekture
a2o2 arhitekti d.o.o., Rimska cesta 12, 1000 Ljubljana

odgovorna oseba projektanta
Žiga Ravnikar, u.d.i.a.

identifikacijska številka
ZAPS 1951

podpis

vodja projekta
Žiga Ravnikar, u.d.i.a.

identifikacijska številka
ZAPS 1951

podpis

projektanti
Klara Bohinc, m.i.a., Andraž Keršič, m.i.a., Eva Senekovič, m.i.a.

sodelavci
Uršula Novak, m.i.a.

± 0.00 = 298.25

načrt
1 ARHITEKTURA

faza
P Z I

številka projekta
2024_23


risba
A R.F.Z

merilo
1:50

številka risbe
A.r.3.4.

datum
april 2025

© copyright a2o2 arhitekti

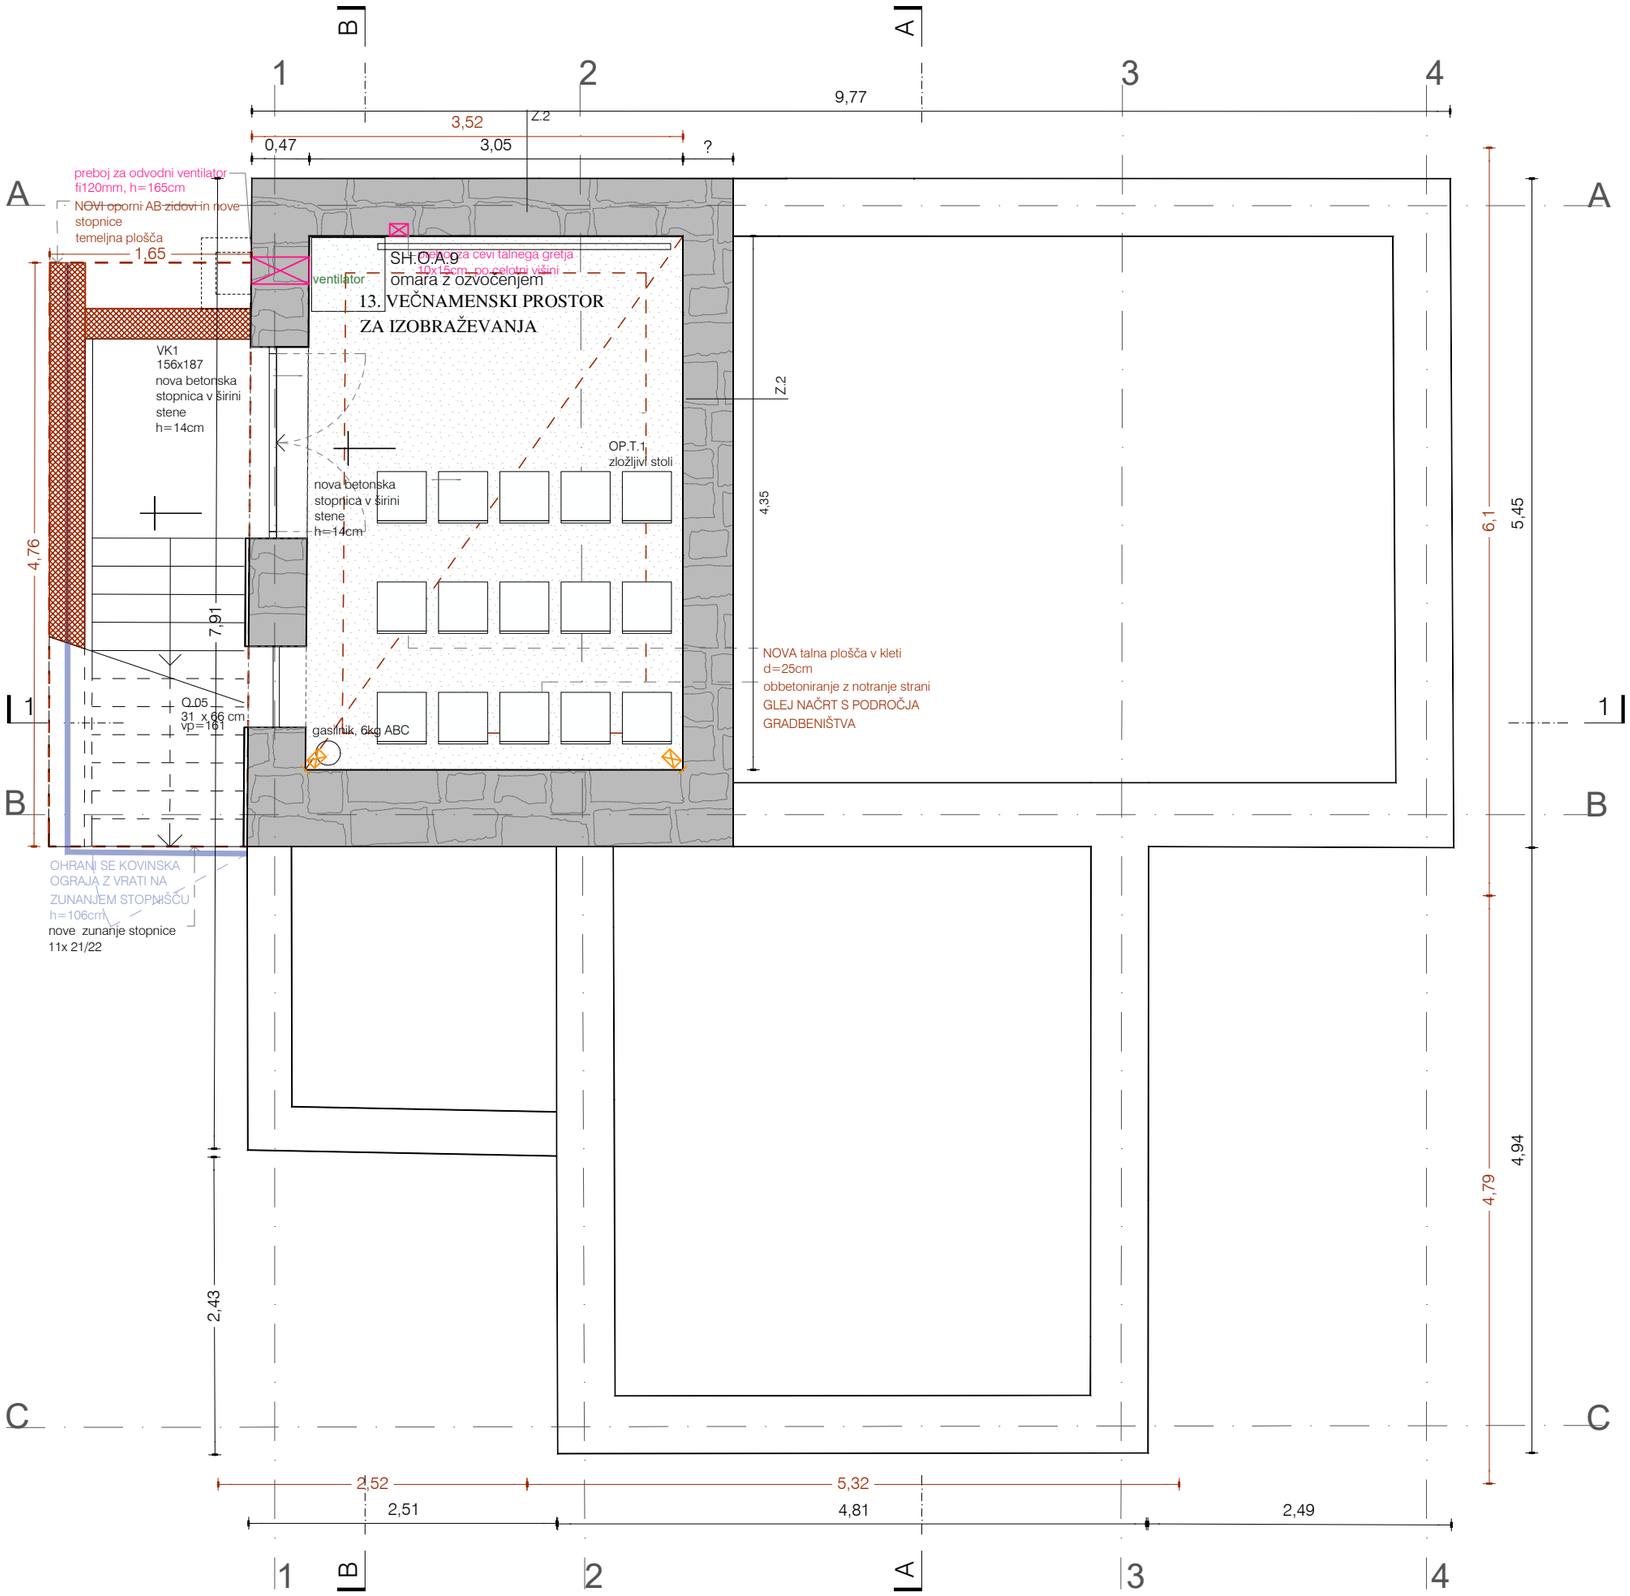

LEGENDA:

- ZAŠČITA, OHRANJANJE
- obbetoniranje temeljev
- obstoječi kamniti zidovi

a2o2 arhitekti

e: arhitekti@a2o2.si, a: rimska cesta 12, 1000 ljubljana

projekt
PRENOVA KOSOVELOVE DOMAČIJE

A.1.1.

investitor
Občina Sežana, Partizanska cesta 4, 6210 Sežana

katastrska občina, številka parcele
k.o. 2436 Tomaj, parc. št. 1144/2 in 140

avtor arhitekture
a2o2 arhitekti d.o.o., Rimska cesta 12, 1000 Ljubljana

odgovorna oseba projektanta	identifikacijska številka	podpis
Žiga Ravnikar, u.d.i.a.	ZAPS 1951	
vodja projekta	identifikacijska številka	podpis
Žiga Ravnikar, u.d.i.a.	ZAPS 1951	


projektanti
Klara Bohinc, m.i.a., Andraž Keršič, m.i.a., Eva Senekovič, m.i.a.

sodelavci
Uršula Novak, m.i.a.

± 0.00 = 298.25	načrt	faza	številka projekta
	1 ARHITEKTURA	P Z I	2024_23
risba	merilo	številka risbe	datum
A.T.K	1:50	A.1.1.	april 2025

© copyright a2o2 arhitekti

Vse mere preveriti na mestu! I Vse nejasnosti reševati skupaj s projektantom! I Vse sestave konstrukcij je potrebno preveriti v tekstualnem delu PZI projekta! I Delavniške načrte (jeklene konstrukcije, oken, vrat, fasade, opreme) izdela izvajalec, pred vgradnjo jih mora pisno potrditi odgovorni vodja projekta! I Predmetni načrt je avtorsko delo, zato mora vse spremembe objekta potrditi izključno odgovorni projektant arhitekture! I Vse potrditve, pregledi, spremembe itd. s strani odgovornih projektantov morajo biti pisne in navedene v gradbenem dnevniku!

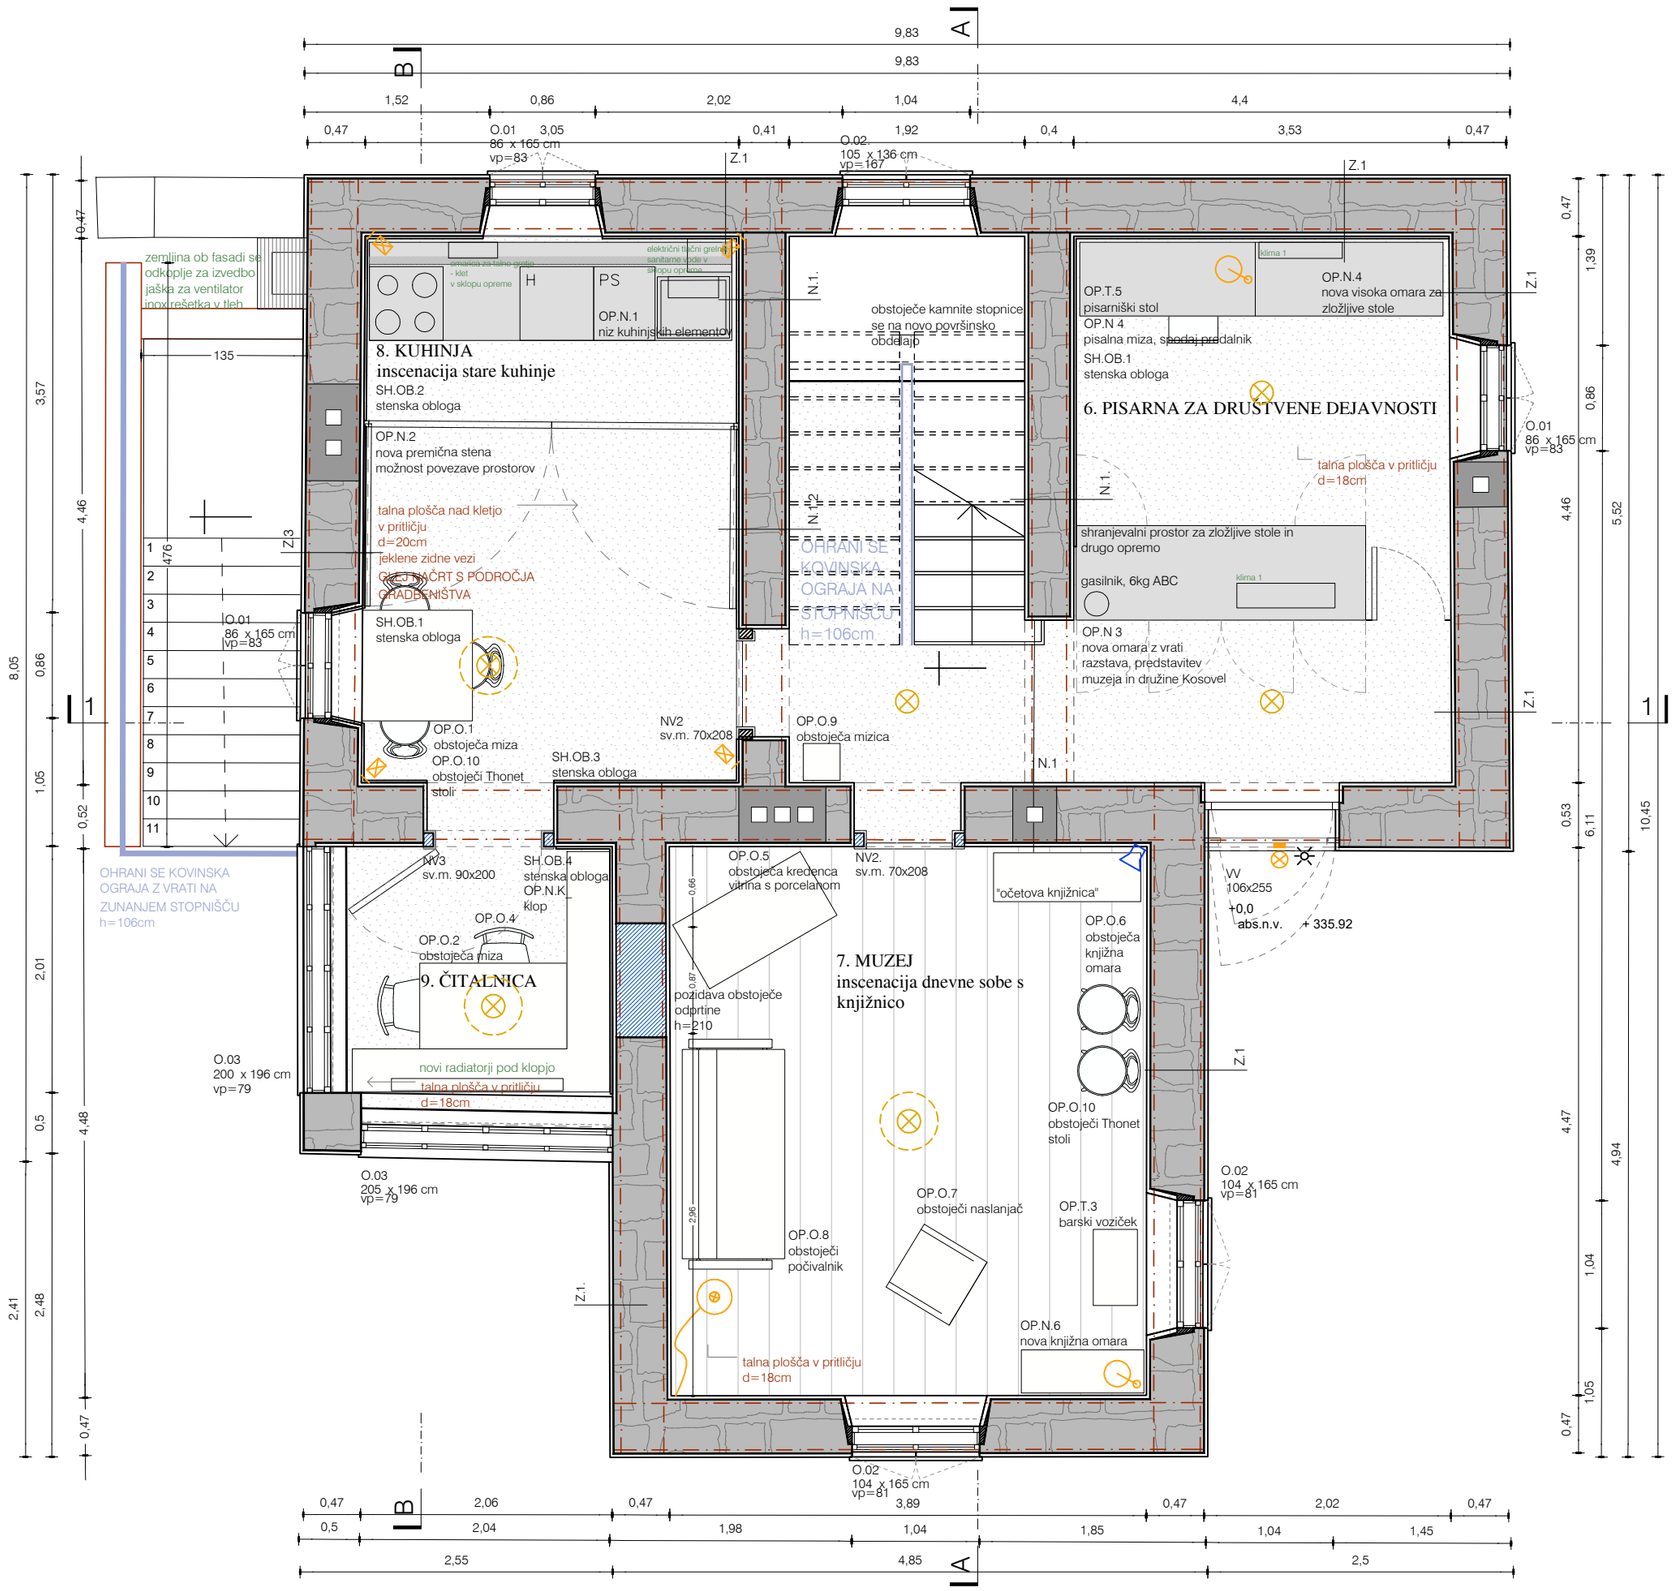

LEGENDA:

- ZAŠČITA, OHRANJANJE
- obbetoniranje temeljev
- jeklene zidne vezi
- obstoječi kamniti zidovi
- pozidava odprtin
- viseča stropna luč
- stenska luč
- reflektorji v sklopu opreme
- namizna delovna svetilka

Vse mere preveriti na mestu! I Vse nejasnosti reševati skupaj s projektantom! I Vse sestave konstrukcij je potrebno preveriti v tekstualnem delu PZI projekta! I Delavniške načrte (jeklene konstrukcije, oken, vrat, fasade, opreme) izdela izvajalec, pred vgradnjo jih mora pisno potrditi odgovorni vodja projekta! I Predmetni načrt je avtorsko delo, zato mora vse spremembe objekta potrditi izključno odgovorni projektant arhitekture! I Vse potrditve, pregledi, spremembe itd. s strani odgovornih projektantov morajo biti pisne in navedene v gradbenem dnevniku!

a2o2 arhitekti
e: arhitekti@a2o2.si, a: rimska cesta 12, 1000 ljubljana

projekt
PRENOVA KOSOVELOVE DOMAČIJE

A.1.2

investitor
Občina Sežana, Partizanska cesta 4, 6210 Sežana

katastrska občina, številka parcele
k.o. 2436 Tomaj, parc. št. 1144/2 in 140

avtor arhitekture
a2o2 arhitekti d.o.o., Rimska cesta 12, 1000 Ljubljana

odgovorna oseba projektanta
Žiga Ravnikar, u.d.i.a.
identifikacijska številka
ZAPS 1951
podpis

vodja projekta
Žiga Ravnikar, u.d.i.a.
identifikacijska številka
ZAPS 1951
podpis

projektanti
Klara Bohinc, m.i.a., Andraž Keršič, m.i.a., Eva Senekovič, m.i.a.

sodelavci
Uršula Novak, m.i.a.

± 0.00 = 298.25

načrt
1 ARHITEKTURA

faza
P Z I

številka projekta
2024_23


risba
A.T.P.

merilo
1:50

številka risbe
A.1.2

datum
april 2025

© copyright a2o2 arhitekti

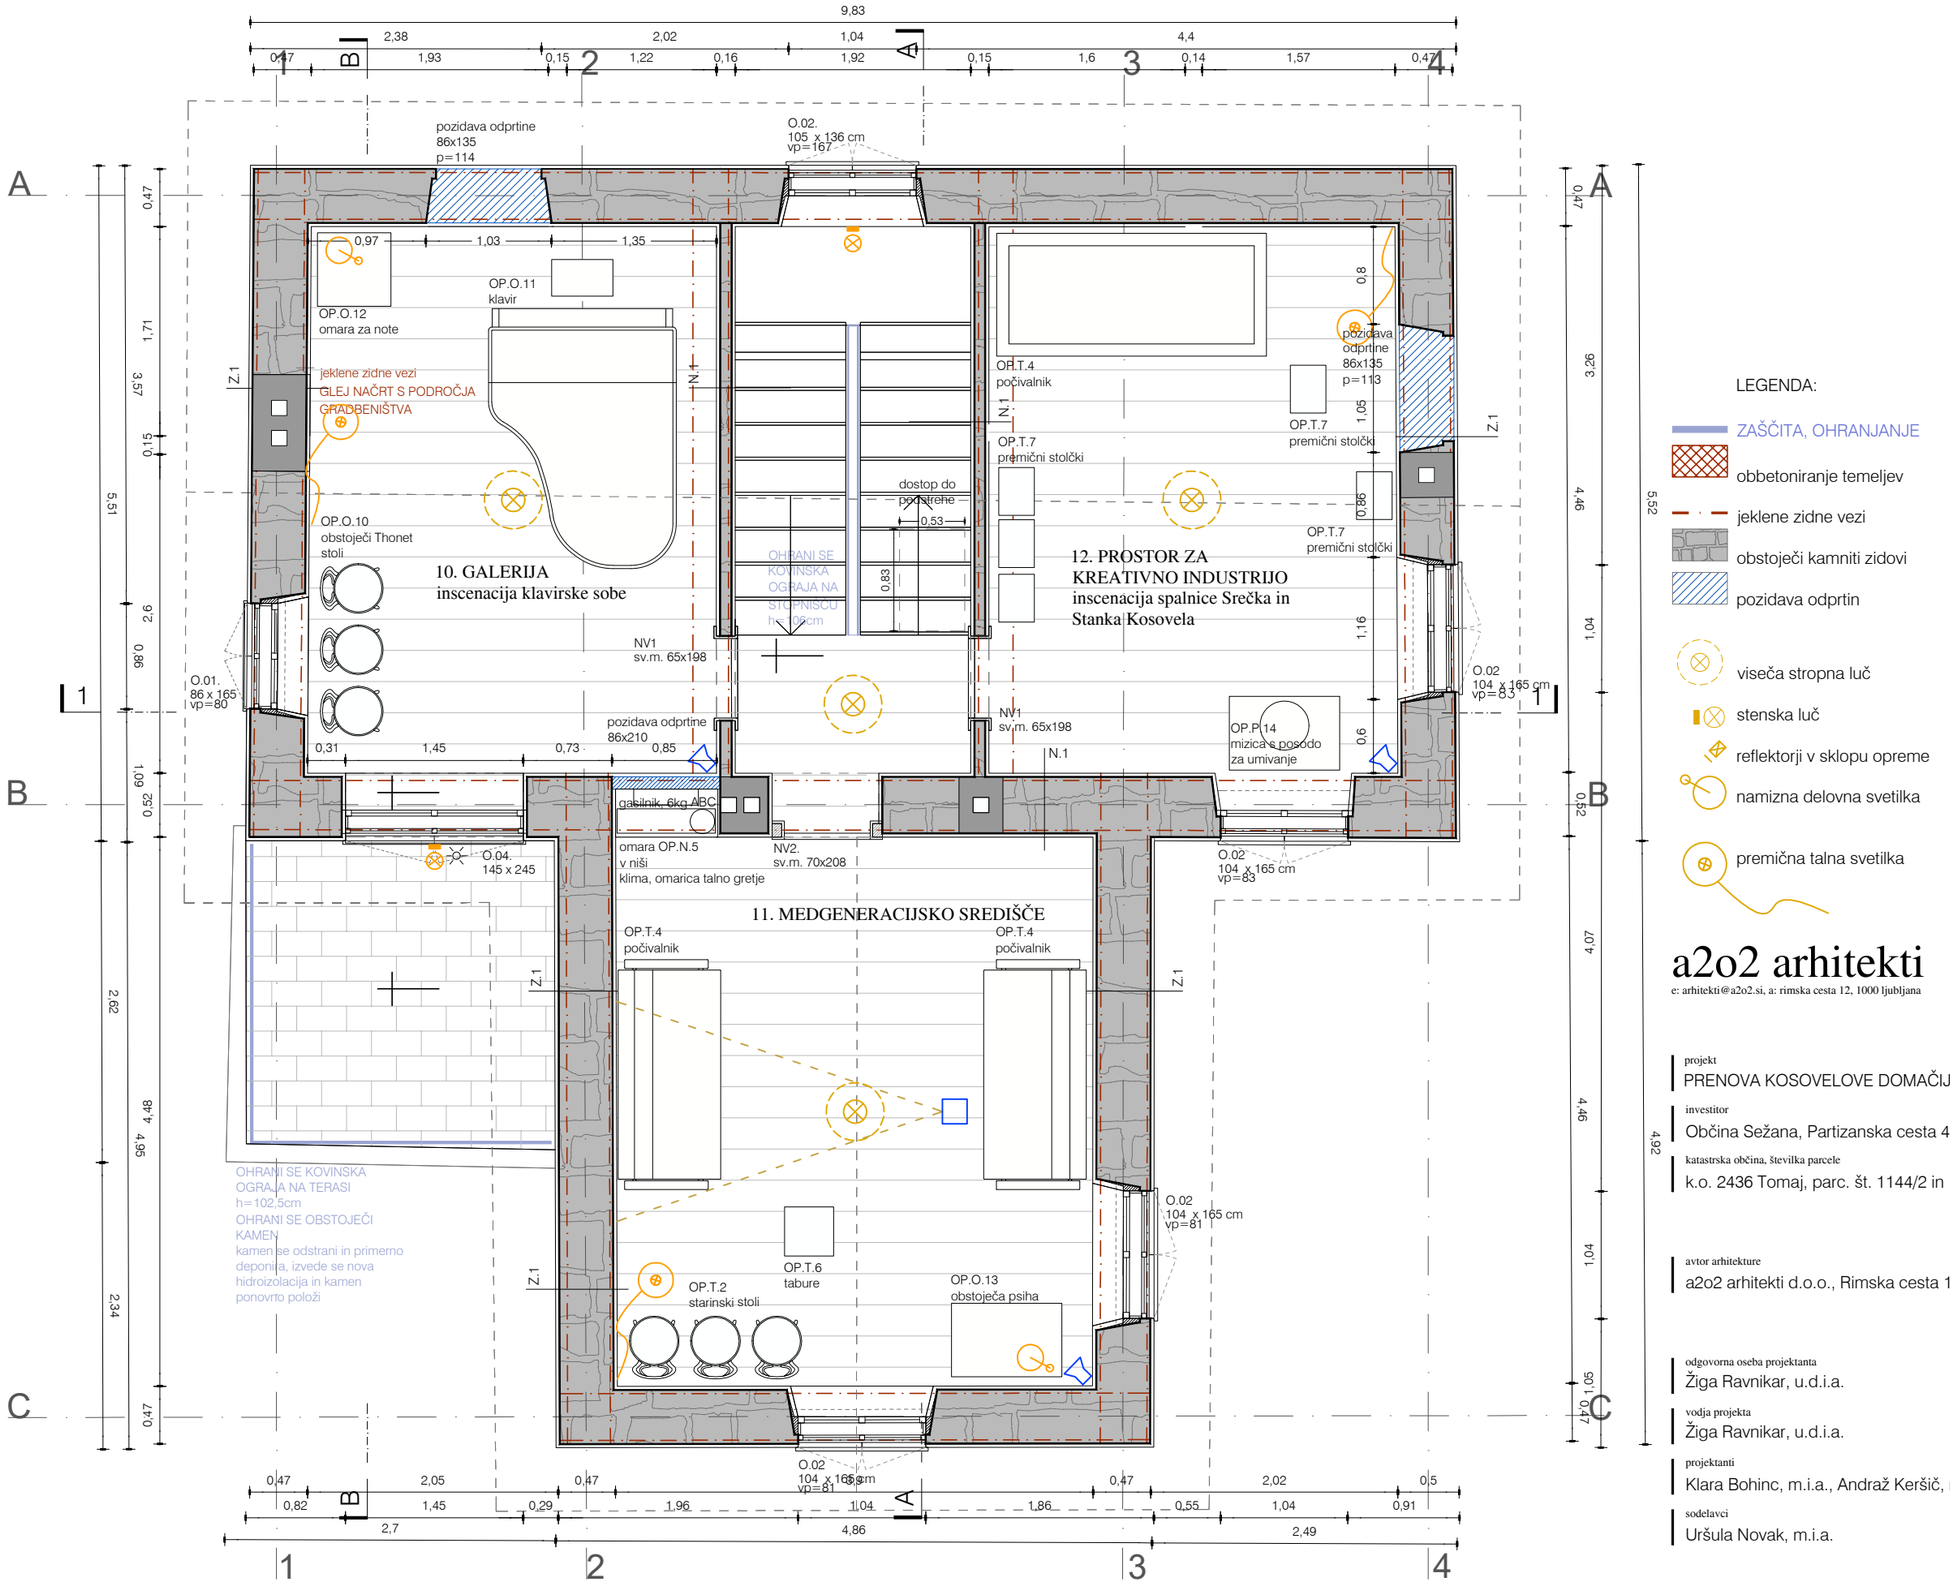

LEGENDA:

- ZAŠČITA, OHRANJANJE
- obbetoniranje temeljev
- jeklene zidne vezi
- obstoječi kamniti zidovi
- pozidava odprtin
- viseča stropna luč
- stenska luč
- reflektorji v sklopu opreme
- namizna delovna svetilka
- premična talna svetilka

a2o2 arhitekti

e: arhitekti@a2o2.si, a: rimska cesta 12, 1000 ljubljana

projekt
PRENOVA KOSOVELOVE DOMAČIJE

A.1.3.

investitor
Občina Sežana, Partizanska cesta 4, 6210 Sežana

katastrska občina, številka parcele
k.o. 2436 Tomaj, parc. št. 1144/2 in 140

avtor arhitekture
a2o2 arhitekti d.o.o., Rimska cesta 12, 1000 Ljubljana

odgovorna oseba projektanta
Žiga Ravnikar, u.d.i.a.

identifikacijska številka
ZAPS 1951

podpis

vodja projekta
Žiga Ravnikar, u.d.i.a.

identifikacijska številka
ZAPS 1951

podpis

projektanti
Klara Bohinc, m.i.a., Andraž Keršič, m.i.a., Eva Senekovič, m.i.a.

sodelavci
Uršula Novak, m.i.a.

± 0.00 = 298.25

načrt
1 ARHITEKTURA

faza
P Z I

številka projekta
2024_23

risba
A.T.N.


merilo
1:50

številka risbe
A.1.3.

datum
april 2025

© copyright a2o2 arhitekti

Vse mere preveriti na mestu! I Vse nejasnosti reševati skupaj s projektantom! I Vse sestave konstrukcij je potrebno preveriti v tekstualnem delu PZI projekta! I Delavniške načrte (jeklene konstrukcije, oken, vrat, fasade, opreme) izdela izvajalec, pred vgradnjo jih mora pisno potrditi odgovorni vodja projekta! I Predmetni načrt je avtorsko delo, zato mora vse spremembe objekta potrditi izključno odgovorni projektant arhitekture! I Vse potrditve, pregledi, spremembe itd. s strani odgovornih projektantov morajo biti pisne in navedene v gradbenem dnevniku!

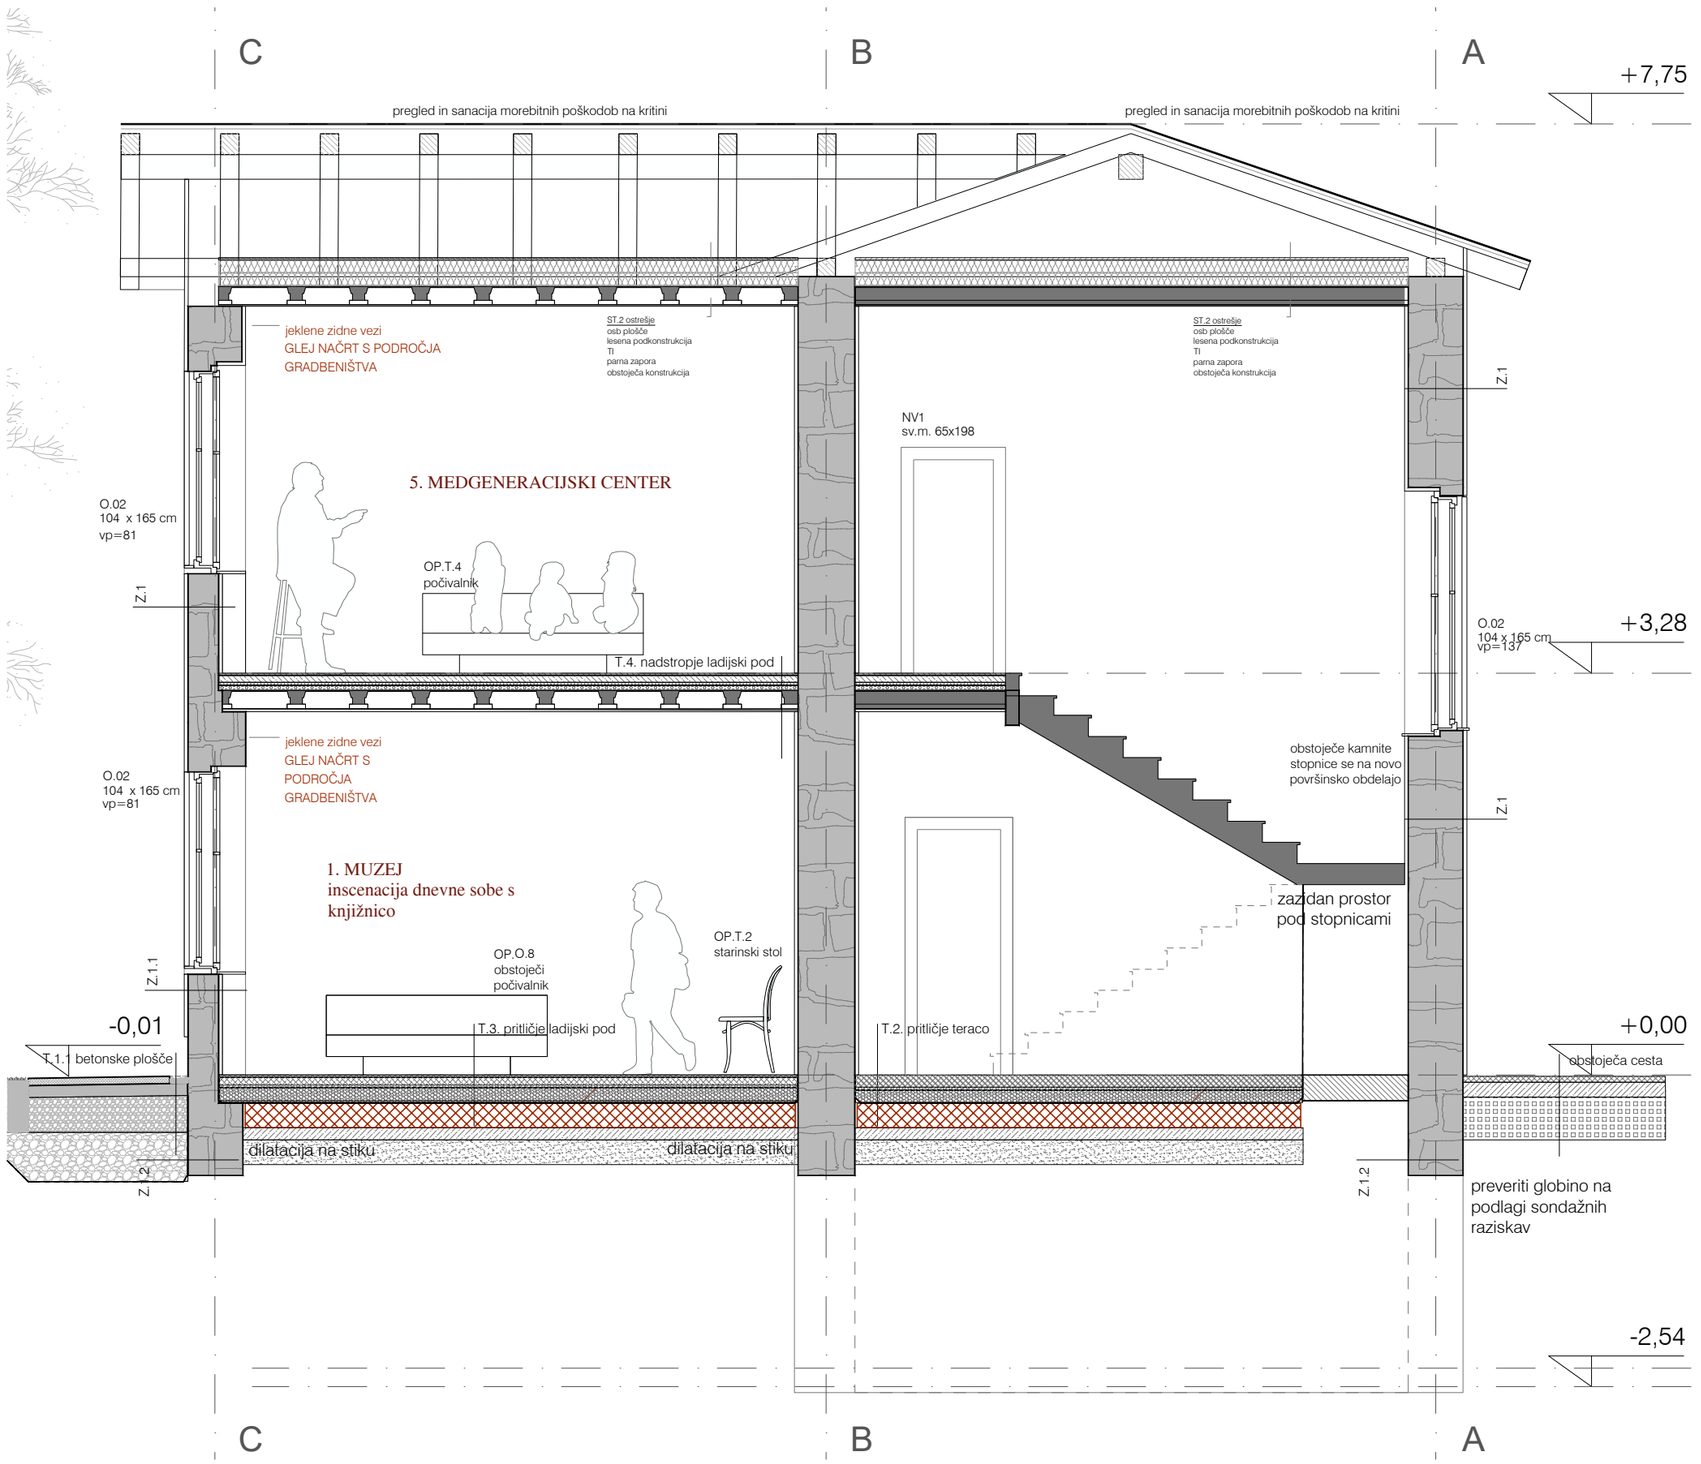

LEGENDA:

- ZAŠČITA, OHRANJANJE
- obbetoniranje temeljev
- jeklene zidne vezi
- obstoječi kamniti zidovi
- pozidava odprtin

a2o2 arhitekti

e: arhitekti@a2o2.si, a: rimska cesta 12, 1000 ljubljana

A.2.1.

projekt
PRENOVA KOSOVELOVE DOMAČIJE

investitor
Občina Sežana, Partizanska cesta 4, 6210 Sežana

katastrska občina, številka parcele
k.o. 2436 Tomaj, parc. št. 1144/2 in 140

avtor arhitekture
a2o2 arhitekti d.o.o., Rimska cesta 12, 1000 Ljubljana

odgovorna oseba projektanta
Žiga Ravnikar, u.d.i.a.
identifikacijska številka
ZAPS 1951
podpis

vodja projekta
Žiga Ravnikar, u.d.i.a.
identifikacijska številka
ZAPS 1951
podpis

projektanti
Klara Bohinc, m.i.a., Andraž Keršič, m.i.a., Eva Senekovič, m.i.a.

sodelavci
Uršula Novak, m.i.a.

± 0.00 = 298.25

načrt
1 ARHITEKTURA

faza
P Z I

številka projekta
2024_23

risba
A.P.AA


merilo
1:50

številka risbe
A.2.1.

datum
april 2025

© copyright a2o2 arhitekti

Vse mere preveriti na mestu! I Vse nejasnosti reševati skupaj s projektantom! I Vse sestave konstrukcij je potrebno preveriti v tekstualnem delu PZI projekta! I Delavniške načrte (jeklene konstrukcije, oken, vrat, fasade, opreme) izdela izvajalec, pred vgradnjo jih mora pisno potrditi odgovorni vodja projekta! I Predmetni načrt je avtorsko delo, zato mora vse spremembe objekta potrditi izključno odgovorni projektant arhitekture! I Vse potrditve, pregledi, spremembe itd. s strani odgovornih projektantov morajo biti pisne in navedene v gradbenem dnevniku!

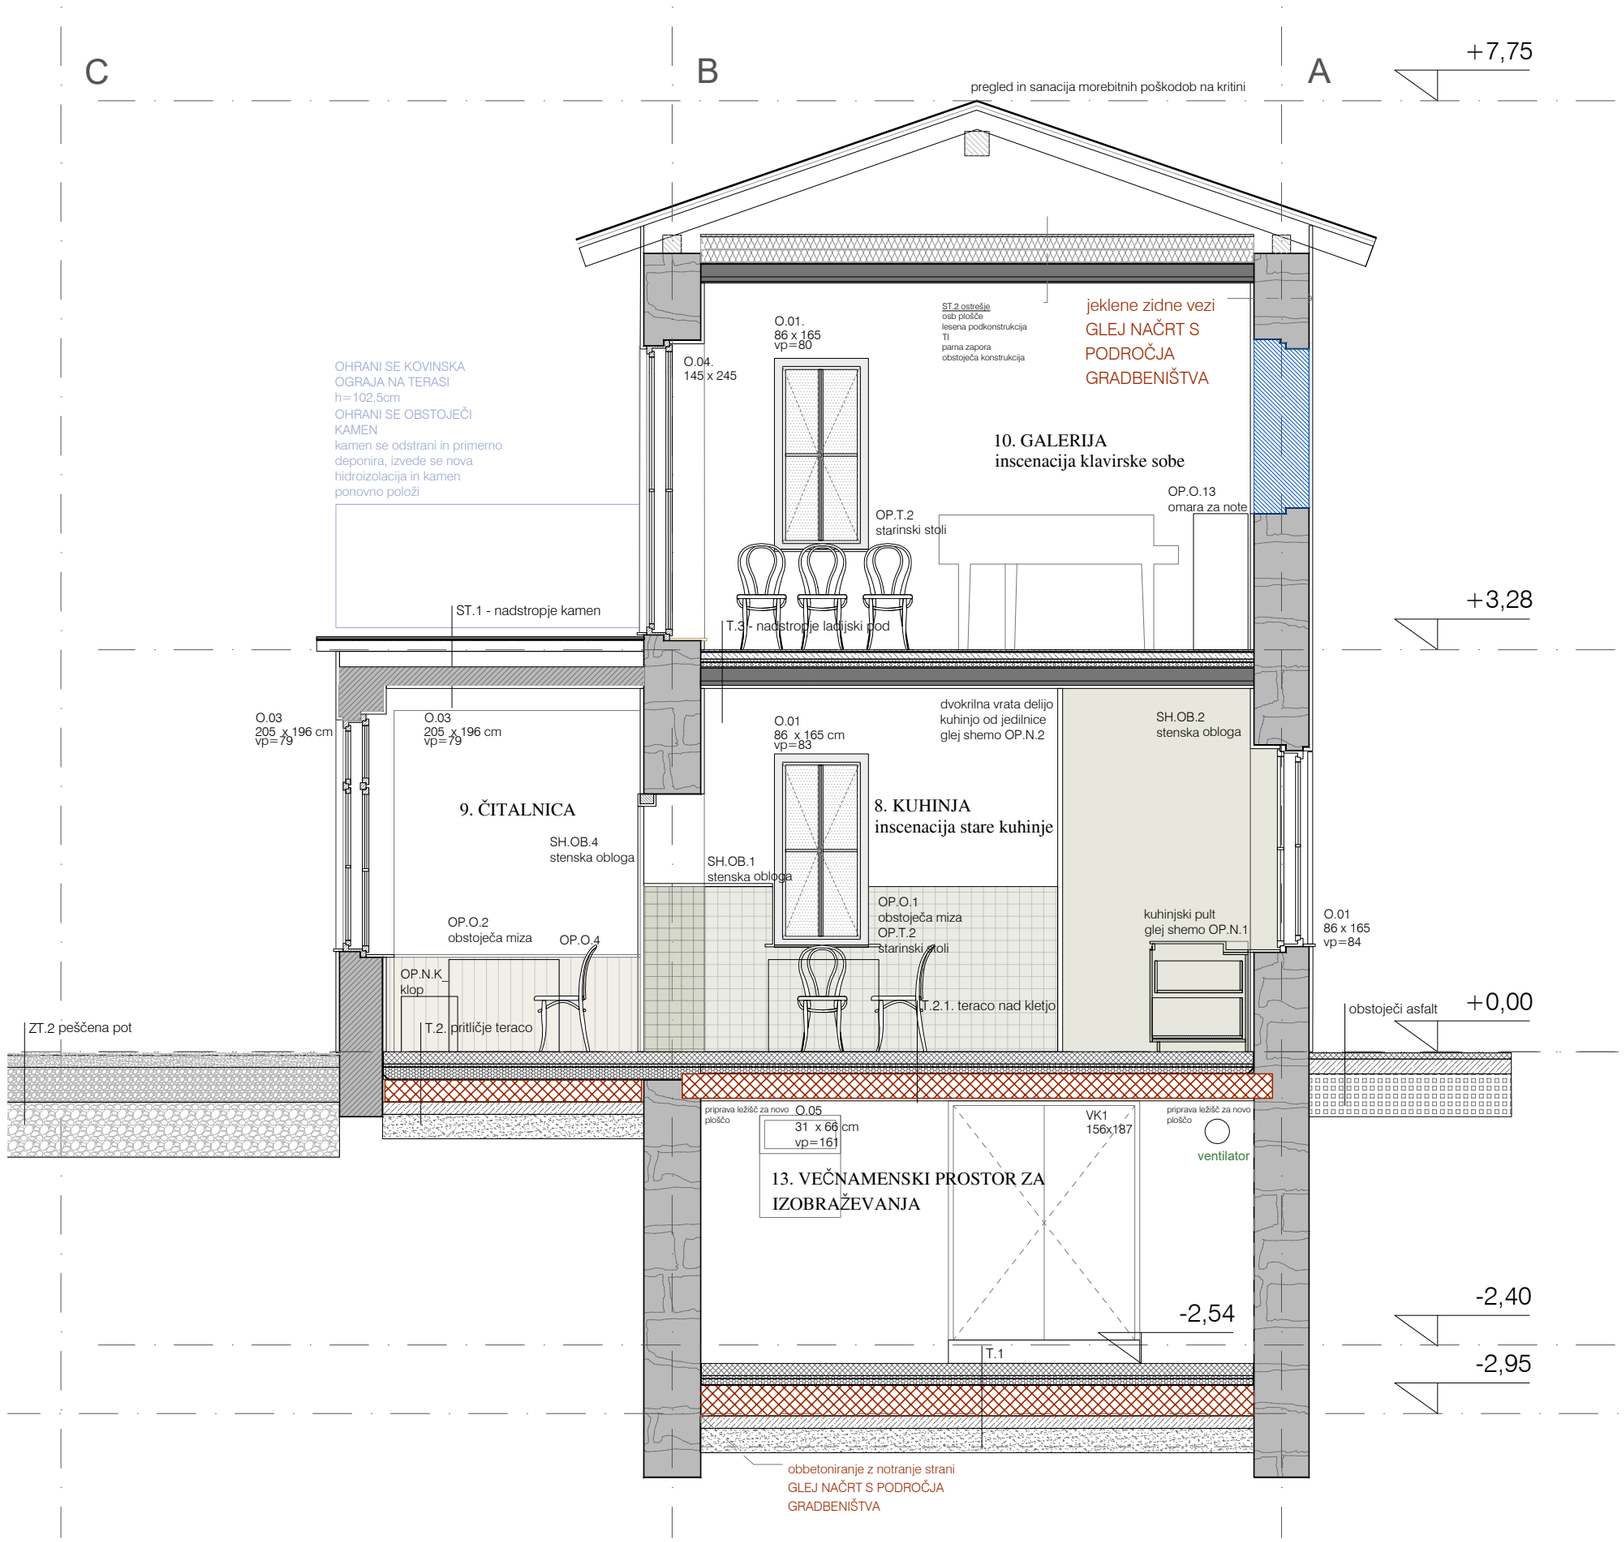

LEGENDA:

- ZAŠČITA, OHRANJANJE
- obbetoniranje temeljev
- jeklene zidne vezi
- obstoječi kamniti zidovi
- pozidava odprtin

Vse mere preveriti na mestu! I Vse nejasnosti reševati skupaj s projektantom! I Vse sestave konstrukcij je potrebno preveriti v tekstualnem delu PZI projekta! I Delavniške načrte (jeklene konstrukcije, oken, vrat, fasade, opreme) izdela izvajalec, pred vgradnjo jih mora pisno potrditi odgovorni vodja projekta! I Predmetni načrt je avtorsko delo, zato mora vse spremembe objekta potrditi izključno odgovorni projektant arhitekture! I Vse potrditve, pregledi, spremembe itd. s strani odgovornih projektantov morajo biti pisne in navedene v gradbenem dnevniku!

a2o2 arhitekti

e: arhitekti@a2o2.si, a: rimska cesta 12, 1000 ljubljana

projekt
PRENOVA KOSOVELOVE DOMAČIJE

A.2.2

investitor
Občina Sežana, Partizanska cesta 4, 6210 Sežana

katastrska občina, številka parcele
k.o. 2436 Tomaj, parc. št. 1144/2 in 140

avtor arhitekture
a2o2 arhitekti d.o.o., Rimska cesta 12, 1000 Ljubljana

odgovorna oseba projektanta
Žiga Ravnikar, u.d.i.a.

identifikacijska številka
ZAPS 1951

podpis

vodja projekta
Žiga Ravnikar, u.d.i.a.

identifikacijska številka
ZAPS 1951

podpis

projektanti
Klara Bohinc, m.i.a., Andraž Keršič, m.i.a., Eva Senekovič, m.i.a.

sodelavci
Uršula Novak, m.i.a.

± 0.00 = 298.25

načrt
1 ARHITEKTURA

faza
P Z I

številka projekta
2024_23


risba
A.P.BB

merilo
1:50

številka risbe
A.2.2

datum
april 2025

© copyright a2o2 arhitekti

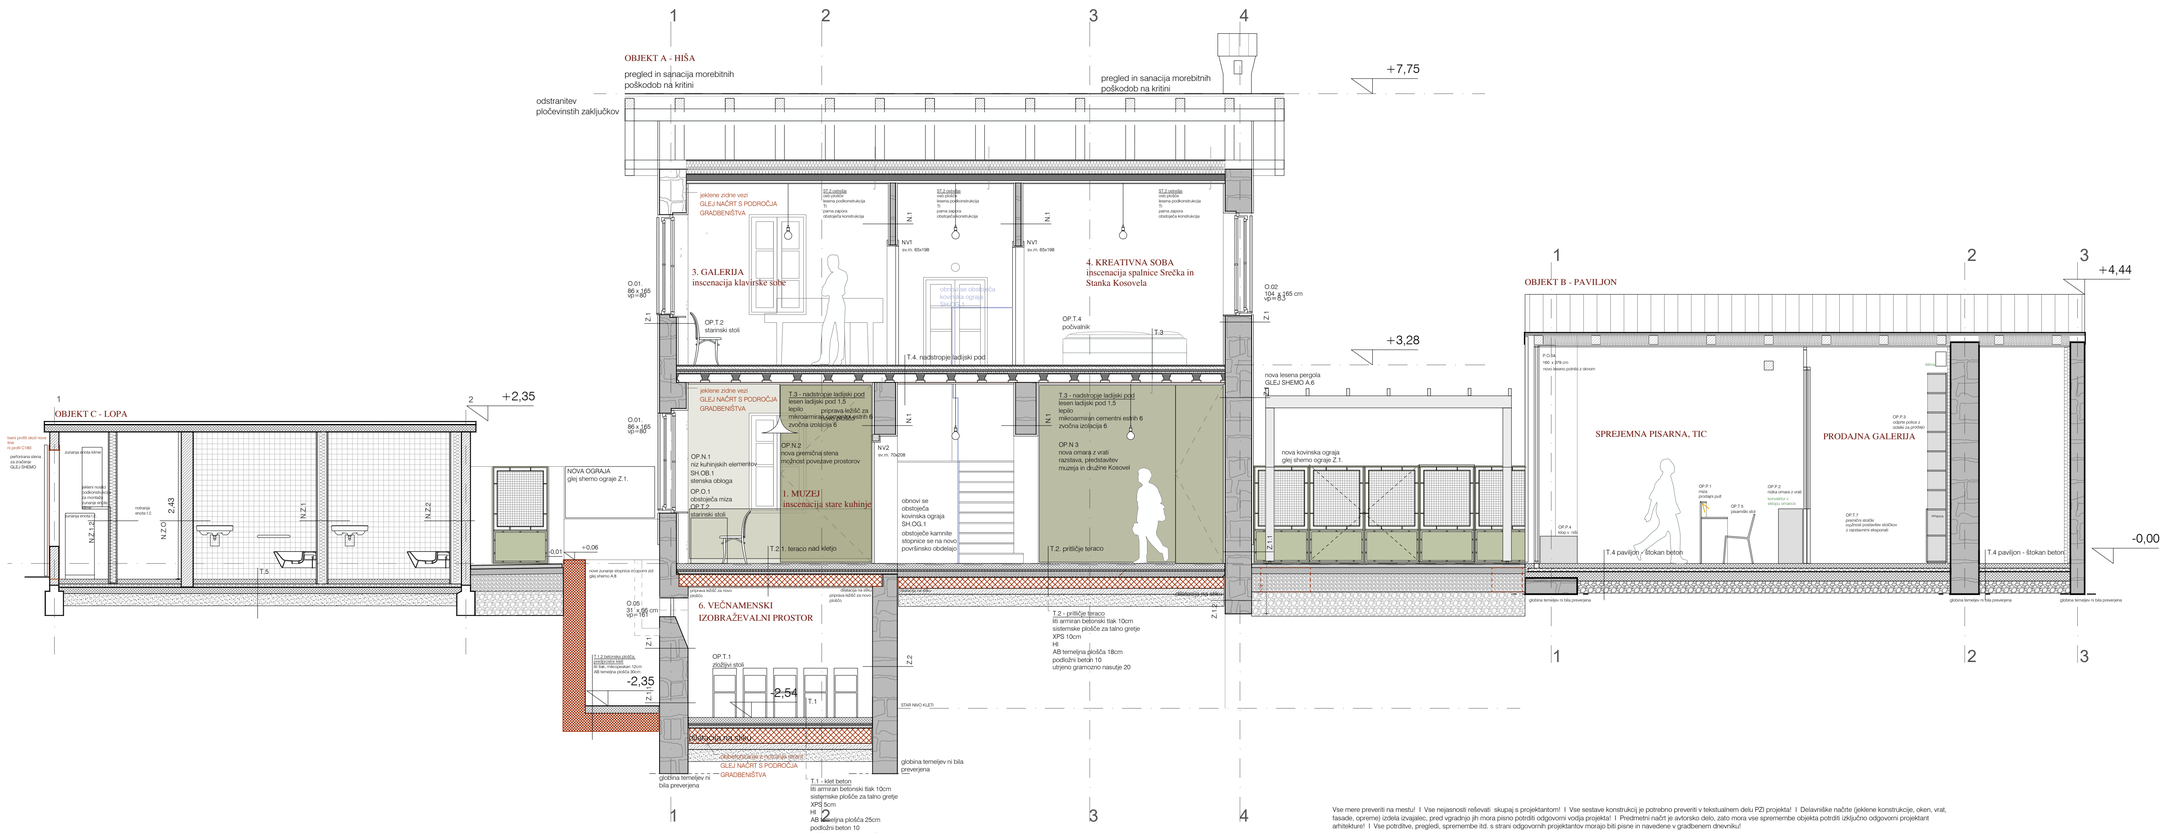

Vse mere preveriti na mestu! I Vse nejasnosti reševati skupaj s projektantom! I Vse sestave konstrukcij je potrebno preveriti v tekstualnem delu PZI projekta! I Delavniške načrte (jeklene konstrukcije, oken, vrat, fasade, opreme) izdela izvajalec, pred vgradnjo jih mora pisno potrditi odgovorni vodja projekta! I Predmetni načrt je avtorsko delo, zato mora vse spremembe objekta potrditi izključno odgovorni projektant arhitekture! I Vse potrditve, pregledi, spremembe itd. s strani odgovornih projektantov morajo biti pisne in navedene v gradbenem dnevniku!

a2o2 arhitekti
c. arhitektk 6, a2o2 d. o. o. rimska cesta 12, 1000 ljubljana

A.2.3

projekt
PRENOVA KOSOVELOVE DOMAČIJE

investitor
Občina Sežana, Partizanska cesta 4, 6210 Sežana

katastrska občina, številka parcele
k.o. 2436 Tomaj, parc. št. 1144/2 in 140

avtor arhitekture
a2o2 arhitekti d.o.o., Rimska cesta 12, 1000 Ljubljana


odgovorna oseba projektanta Žiga Ravnikar, u.d.i.a.	identifikacijska številka ZAPS 1951	podpis	
vodja projekta Žiga Ravnikar, u.d.i.a.	identifikacijska številka ZAPS 1951	podpis	

projektanti
Klara Bohinc, m.i.a., Andraž Keršič, m.i.a., Eva Seneković, m.i.a.

sodelavci
Uršula Novak, m.i.a.

± 0.00 = 298.25	načrt 1 ARHITEKTURA	faza P Z I	številka projekta 2024_23
risba A P.11	merilo 1:50	številka risbe A.2.3	datum april 2025

© copyright a2o2 arhitekti

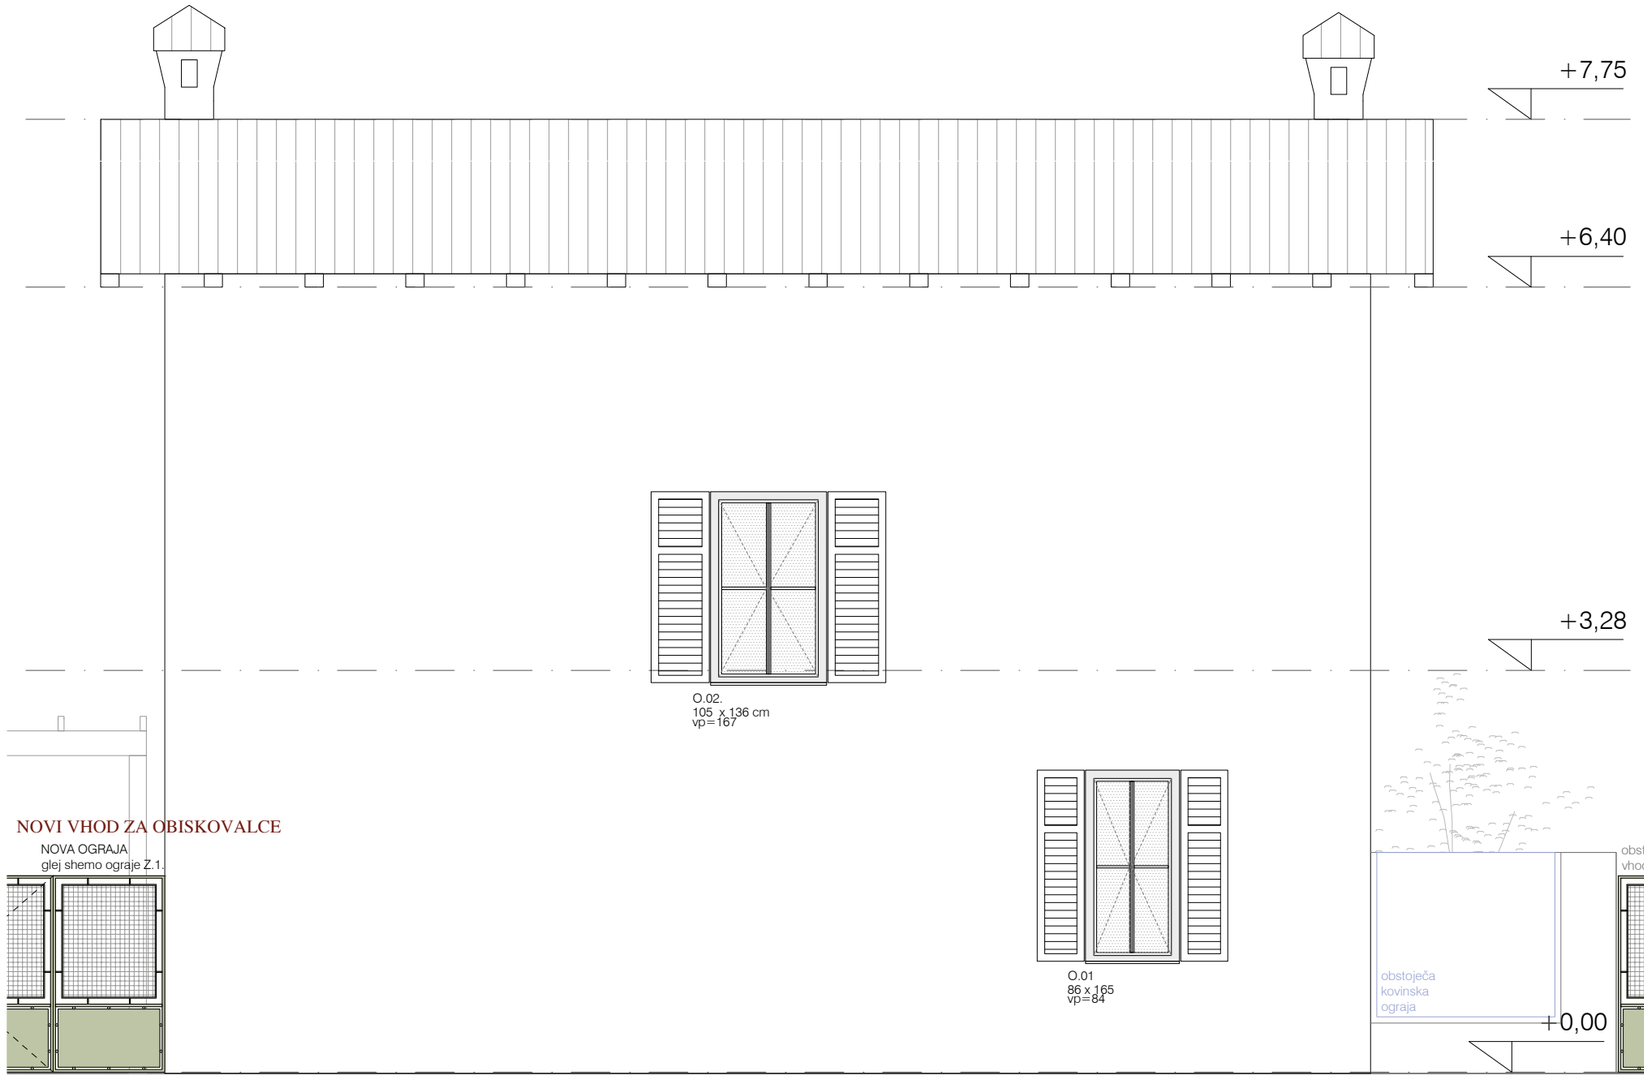

LEGENDA:

ZAŠČITA, OHRANJANJE

a2o2 arhitekti

e: arhitekti@a2o2.si, a: rimska cesta 12, 1000 ljubljana

projekt
PRENOVA KOSOVELOVE DOMAČIJE

A.3.1.

investitor
Občina Sežana, Partizanska cesta 4, 6210 Sežana

katastrska občina, številka parcele
k.o. 2436 Tomaj, parc. št. 1144/2 in 140

avtor arhitekture
a2o2 arhitekti d.o.o., Rimska cesta 12, 1000 Ljubljana

odgovorna oseba projektanta
Žiga Ravnikar, u.d.i.a.

identifikacijska številka
ZAPS 1951

podpis

vodja projekta
Žiga Ravnikar, u.d.i.a.

identifikacijska številka
ZAPS 1951

podpis

projektanti
Klara Bohinc, m.i.a., Andraž Keršič, m.i.a., Eva Senekovič, m.i.a.

sodelavci
Uršula Novak, m.i.a.

± 0.00 = 298.25

načrt
1 ARHITEKTURA

faza
P Z I

številka projekta
2024_23

risba
A.FS

merilo
1:50

številka risbe
A.3.1.

datum
april 2025

© copyright a2o2 arhitekti

Vse mere preveriti na mestu! I Vse nejasnosti reševati skupaj s projektantom! I Vse sestave konstrukcij je potrebno preveriti v tekstualnem delu PZI projekta! I Delavniške načrte (jeklene konstrukcije, oken, vrat, fasade, opreme) izdela izvajalec, pred vgradnjo jih mora pisno potrditi odgovorni vodja projekta! I Predmetni načrt je avtorsko delo, zato mora vse spremembe objekta potrditi izključno odgovorni projektant arhitekture! I Vse potrditve, pregledi, spremembe itd. s strani odgovornih projektantov morajo biti pisne in navedene v gradbenem dnevniku!



Vse mere preveriti na mestu! I Vse nejasnosti reševati skupaj s projektantom! I Vse sestave konstrukcij je potrebno preveriti v tekstualnem delu PZI projekta! I Delavniške načrte (jeklene konstrukcije, oken, vrat, fasade, opreme) izdela izvajalec, pred vgradnjo jih mora pisno potrditi odgovorni vodja projekta! I Predmetni načrt je avtorsko delo, zato mora vse spremembe objekta potrditi izključno odgovorni projektant arhitekture! I Vse potrditve, pregledi, spremembe itd. s strani odgovornih projektantov morajo biti pisne in navedene v gradbenem dnevniku!

a2o2 arhitekti

e: arhitekti@a2o2.si, a: rimska cesta 12, 1000 ljubljana

A.3.2

projekt
PRENOVA KOSOVELOVE DOMAČIJE

investitor
Občina Sežana, Partizanska cesta 4, 6210 Sežana

katastrska občina, številka parcele
k.o. 2436 Tomaj, parc. št. 1144/2 in 140

avtor arhitekture
a2o2 arhitekti d.o.o., Rimska cesta 12, 1000 Ljubljana

odgovorna oseba projektanta
Žiga Ravnikar, u.d.i.a.

identifikacijska številka
ZAPS 1951

podpis

vodja projekta
Žiga Ravnikar, u.d.i.a.

identifikacijska številka
ZAPS 1951

podpis

projektanti
Klara Bohinc, m.i.a., Andraž Keršič, m.i.a., Eva Senekovič, m.i.a.

sodelavci
Uršula Novak, m.i.a.

± 0.00 = 298.25

načrt
1 ARHITEKTURA

faza
P Z I

številka projekta
2024_23

risba
A.FJ

merilo
1:50

številka risbe
A.3.2

datum
april 2025

© copyright a2o2 arhitekti



Vse mere preveriti na mestu! I Vse nejasnosti reševati skupaj s projektantom! I Vse sestave konstrukcij je potrebno preveriti v tekstualnem delu PZI projekta! I Delavniške načrte (jeklene konstrukcije, oken, vrat, fasade, opreme) izdela izvajalec, pred vgradnjo jih mora pisno potrditi odgovorni vodja projekta! I Predmetni načrt je avtorsko delo, zato mora vse spremembe objekta potrditi izključno odgovorni projektant arhitekture! I Vse potrditve, pregledi, spremembe itd. s strani odgovornih projektantov morajo biti pisne in navedene v gradbenem dnevniku!

a2o2 arhitekti
e: arhitekti@a2o2.si, a: rimska cesta 12, 1000 ljubljana

A.3.3

projekt
PRENOVA KOSOVELOVE DOMAČIJE

investitor
Občina Sežana, Partizanska cesta 4, 6210 Sežana

katastrska občina, številka parcele
k.o. 2436 Tomaj, parc. št. 1144/2 in 140

avtor arhitekture
a2o2 arhitekti d.o.o., Rimska cesta 12, 1000 Ljubljana

odgovorna oseba projektanta
Žiga Ravnikar, u.d.i.a.

identifikacijska številka
ZAPS 1951

podpis

vodja projekta
Žiga Ravnikar, u.d.i.a.

identifikacijska številka
ZAPS 1951

podpis

projektanti
Klara Bohinc, m.i.a., Andraž Keršič, m.i.a., Eva Senekovič, m.i.a.

sodelavci
Uršula Novak, m.i.a.

± 0.00 = 298.25

načrt
1 ARHITEKTURA

faza
P Z I

številka projekta
2024_23

risba
A.FV

merilo
1:50

številka risbe
A.3.3

datum
april 2025

© copyright a2o2 arhitekti



Vse mere preveriti na mestu! I Vse nejasnosti reševati skupaj s projektantom! I Vse sestave konstrukcij je potrebno preveriti v tekstualnem delu PZI projekta! I Delavniške načrte (jeklene konstrukcije, oken, vrat, fasade, opreme) izdela izvajalec, pred vgradnjo jih mora pisno potrditi odgovorni vodja projekta! I Predmetni načrt je avtorsko delo, zato mora vse spremembe objekta potrditi izključno odgovorni projektant arhitekture! I Vse potrditve, pregledi, spremembe itd. s strani odgovornih projektantov morajo biti pisne in navedene v gradbenem dnevniku!

a2o2 arhitekti

e: arhitekti@a2o2.si, a: rimska cesta 12, 1000 ljubljana

A.3.4

projekt
PRENOVA KOSOVELOVE DOMAČIJE

investitor
Občina Sežana, Partizanska cesta 4, 6210 Sežana

katastrska občina, številka parcele
k.o. 2436 Tomaj, parc. št. 1144/2 in 140

avtor arhitekture
a2o2 arhitekti d.o.o., Rimska cesta 12, 1000 Ljubljana

odgovorna oseba projektanta
Žiga Ravnikar, u.d.i.a.

identifikacijska številka
ZAPS 1951

podpis

vodja projekta
Žiga Ravnikar, u.d.i.a.

identifikacijska številka
ZAPS 1951

podpis

projektanti
Klara Bohinc, m.i.a., Andraž Keršič, m.i.a., Eva Senekovič, m.i.a.

sodelavci
Uršula Novak, m.i.a.

± 0.00 = 298.25

načrt
1 ARHITEKTURA

faza
P Z I

številka projekta
2024_23


risba
A.FZ

merilo
1:50

številka risbe
A.3.4

datum
april 2025


© copyright a2o2 arhitekti

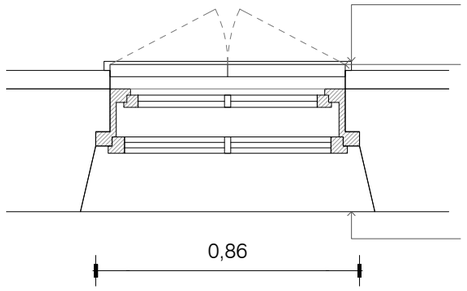

zunanja kamnita polica


zunanja lesena polkna po vzoru obstoječih


notranja lesena polica

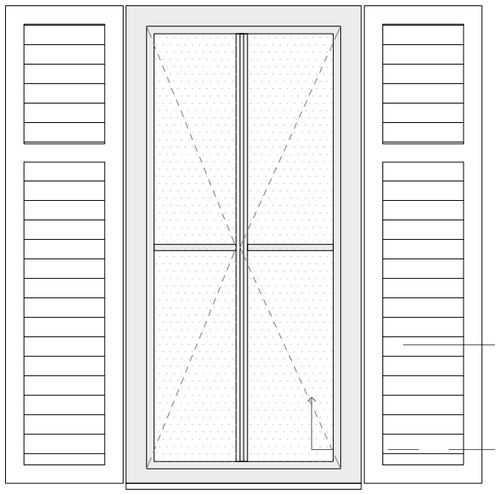

zunanja lesena polkna po vzoru originalnih

zunanja kamnita polica

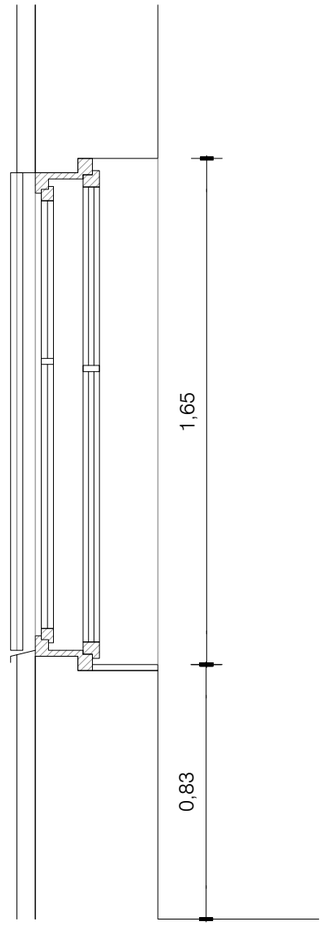

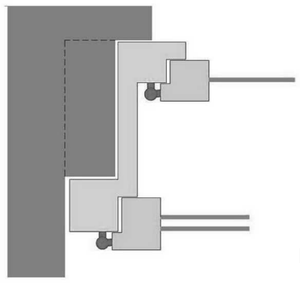

letajl podboja

O.01

4kom

86 x 165, p=83

mero preveriti na licu mesta

Zunanje okno:
- replika originalnega okna
- posamezne velikost stekel se ne smejo zmanjšati več kot 10mm
- les: smreka (ali macesen), debelina 40-45mm
- enojno 4mm steklo
- odpiranje navznoter
- stilna nasadila z možnostjo regulacije (dolžine 14-17cm)
- dvokrilna okna morajo imeti na sredini simetrijo (vertikalna centralna letev zunaj in noter)
- olive oz. pololive medeninaste, ravne, kot npr. Grundmann, elegant 520, medeninasta (pozicija na sredini med obema stekloma - na pripirni letvi)
- oblika profila zasteklitve letvice po posnetku obstoječe (običajno t.i. AltWien oblika)
- zunanja oblika profila (ob steklu): naklon 35-45° (posnemanje obstoječe oblike steklarskega kita)
- prekrivno barvano po RAL, barva po izboru projektanta
- krila imajo spodaj leseno odkapno letev + zaščito z odkapno pločevino v barvi okna (RAL)
- brez zunanje okenske police, izvede se odkapna pločevina, barvana, RAL po izboru projektanta
- zunanja lesena polkna s kovinskimi nasadili, RAL po izboru projektanta, izdelava po vzoru obstoječih

Vmesna špaleta:
- lesena vmesna špaleta - globino preveriti na objektu, priporoča se vodoodporna vezana plošča
- prekrivno barvano po RAL, barva po izboru projektanta

Notranje okno:
- smreka, debelina med 50-58mm
- dvoslojno termopan steklo (2x 4mm - Ug<1.8, termo distančnik)
- stilna nasadila z možnostjo regulacije (dolžine 14-17cm)
- kvalitetno tesnenje (Q-lon, EPDM ali silikonska tesnila)
- maks. širina (v pogledu) lesenega profila krila 56mm
- dvokrilna okna morajo imeti na sredini simetrijo (vertikalna centralna letev zunaj in noter)
- olive oz. pololive medeninaste, ravne, kot npr. Grundmann, elegant 520, medeninasta (pozicija na sredini med obema stekloma - na pripirni letvi)
- oblika profila zasteklitve letvice po posnetku obstoječe (običajno t.i. AltWien oblika)
- prekrivno barvano po RAL, barva po izboru projektanta
- zunanja oblika profila (ob steklu): naklon 35-45° (posnemanje obstoječe oblike)
- lesena okenska polica, barvana v RAL po izboru projektanta

kot npr. Lesko Box V ali enakovredno
izdelava po potrjeni delavniški risbi!

a2o2 arhitekti

e: arhitekti@a2o2.si, a: rimska cesta 12, 1000 ljubljana

projekt
PRENOVA KOSOVELOVE DOMAČIJE

A.4.4.1.

investitor
Občina Sežana, Partizanska cesta 4, 6210 Sežana

katastrska občina, številka parcele
k.o. 2436 Tomaj, parc. št. 1144/2 in 140

avtor arhitekture
a2o2 arhitekti d.o.o., Rimska cesta 12, 1000 Ljubljana

odgovorna oseba projektanta
Žiga Ravnikar, u.d.i.a.

identifikacijska številka
ZAPS 1951

podpis

vodja projekta
Žiga Ravnikar, u.d.i.a.

identifikacijska številka
ZAPS 1951

podpis

projektanti
Klara Bohinc, m.i.a., Andraž Keršič, m.i.a., Eva Senekovič, m.i.a.

sodelavci
Uršula Novak, m.i.a.

primer detajla škatlastega okna

± 0.00 = 298.25

načrt
1 ARHITEKTURA

faza
P Z I

številka projekta
2024_23

risba
A SH.O.01


merilo
1:20

številka risbe
A.4.4.1.

datum
april 2025

© copyright a2o2 arhitekti


Vse mere preveriti na mestu! I Vse nejasnosti reševati skupaj s projektantom! I Vse sestave konstrukcij je potrebno preveriti v tekstualnem delu PZI projekta! I Delavniške načrte (jeklene konstrukcije, oken, vrat, fasade, opreme) izdela izvajalec, pred vgradnjo jih mora pisno potrditi odgovorni vodja projekta! I Predmetni načrt je avtorsko delo, zato mora vse spremembe objekta potrditi izključno odgovorni projektant arhitekture! I Vse potrditve, pregledi, spremembe itd. s strani odgovornih projektantov morajo biti pisne in navedene v gradbenem dnevniku!

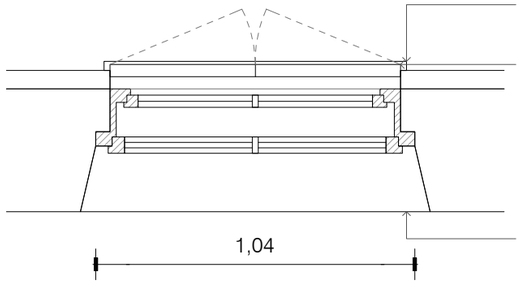

zunanja kamnita
polica


zunanja lesena
polkna po vzoru
obstoječih


notranja lesena
polica

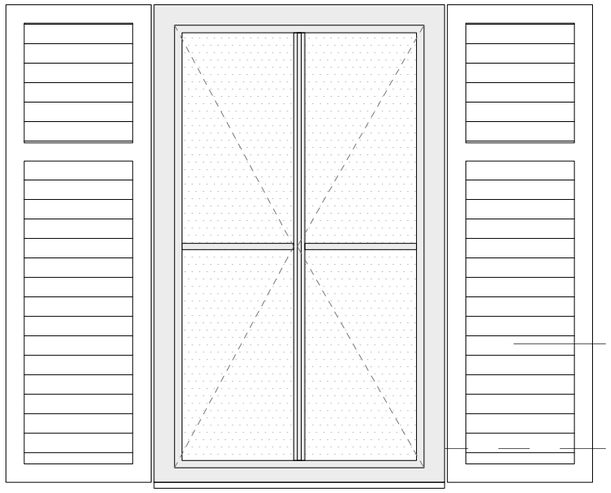

zunanja lesena
polkna po vzoru
originalnih

zunanja kamnita
polica

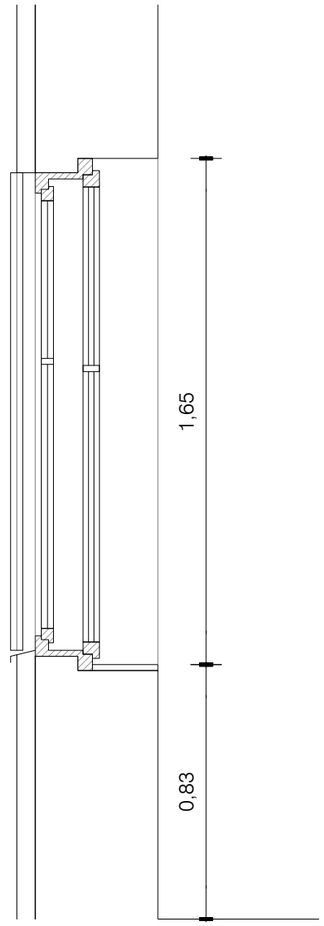

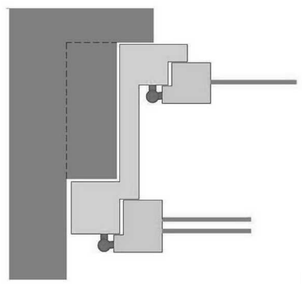

primer detajla škatlastega okna

Vse mere preveriti na mestu! I Vse nejasnosti reševati skupaj s projektantom! I Vse sestave konstrukcij je potrebno preveriti v tekstualnem delu PZI projekta! I Delavniške načrte (jeklene konstrukcije, oken, vrat, fasade, opreme) izdela izvajalec, pred vgradnjo jih mora pisno potrditi odgovorni vodja projekta! I Predmetni načrt je avtorsko delo, zato mora vse spremembe objekta potrditi izključno odgovorni projektant arhitekture! I Vse potrditve, pregledi, spremembe itd. s strani odgovornih projektantov morajo biti pisne in navedene v gradbenem dnevniku!

O.02

7kom

104 x 165, p=83

mero preveriti na licu mesta

Zunanje okno:
- replika originalnega okna
- posamezne velikost stekel se ne smejo zmanjšati več kot 10mm
- les: smreka (ali macesen), debelina 40-45mm
- enojno 4mm steklo
- odpiranje navznoter
- stilna nasadila z možnostjo regulacije (dolžine 14-17cm)
- dvokrilna okna morajo imeti na sredini simetrijo (vertikalna centralna letev zunaj in noter)
- olive oz. pololive medeninaste, ravne, kot npr. Grundmann, elegant 520, medeninasta (pozicija na sredini med obema stekloma - na pripirni letvi)
- oblika profila zasteklitve letvice po posnetku obstoječe (običajno t.i. AltWien oblika)
- zunanja oblika profila (ob steklu): naklon 35-45° (posnemanje obstoječe oblike steklarskega kita)
- prekrivno barvano po RAL, barva po izboru projektanta
- krila imajo spodaj leseno odkapno letev + zaščito z odkapno pločevino v barvi okna (RAL)
- brez zunanje okenske police, izvede se odkapna pločevina, barvana, RAL po izboru projektanta
- zunanja lesena polkna s kovinskimi nasadili, RAL po izboru projektanta, izdelava po vzoru obstoječih

Vmesna špaleta:
- lesena vmesna špaleta- globino preveriti na objektu
- material: priporoča se vodoodporna vezana plošča
- prekrivno barvano po RAL, barva po izboru projektanta

Notranje okno:
- smreka, debelina med 50-58mm
- dvoslojno termopan steklo (2x 4mm - Ug<1.8, termo distančnik)
- stilna nasadila z možnostjo regulacije (dolžine 14-17cm)
- kvalitetno tesnenje (Q-lon, EPDM ali silikonska tesnila)
- maks. širina (v pogledu) lesenega profila krila 56mm
- dvokrilna okna morajo imeti na sredini simetrijo (vertikalna centralna letev zunaj in noter)
- olive oz. pololive medeninaste, ravne, kot npr. Grundmann, elegant 520, medeninasta (pozicija na sredini med obema stekloma - na pripirni letvi)
- oblika profila zasteklitve letvice po posnetku obstoječe (običajno t.i. AltWien oblika)
- prekrivno barvano po RAL, barva po izboru projektanta
- zunanja oblika profila (ob steklu): naklon 35-45° (posnemanje obstoječe oblike)
- lesena okenska polica, barvana v RAL po izboru projektanta

kot npr. Lesko Box V ali enakovredno
izdelava po potrjeni delavniški risbi!

a2o2 arhitekti
e: arhitekti@a2o2.si, a: rimska cesta 12, 1000 ljubljana

projekt
PRENOVA KOSOVELOVE DOMAČIJE

A.4.1.2.

investitor
Občina Sežana, Partizanska cesta 4, 6210 Sežana

katastrska občina, številka parcele
k.o. 2436 Tomaj, parc. št. 1144/2 in 140

avtor arhitekture
a2o2 arhitekti d.o.o., Rimska cesta 12, 1000 Ljubljana

odgovorna oseba projektanta
Žiga Ravnikar, u.d.i.a.

identifikacijska številka
ZAPS 1951

podpis

vodja projekta
Žiga Ravnikar, u.d.i.a.

identifikacijska številka
ZAPS 1951

podpis

projektanti
Klara Bohinc, m.i.a., Andraž Keršič, m.i.a., Eva Senekovič, m.i.a.

sodelavci
Uršula Novak, m.i.a.

± 0.00 = 298.25

načrt
1 ARHITEKTURA

faza
P Z I

številka projekta
2024_23


risba
A SH.O.02


merilo
1:20

številka risbe
A.4.1.2.


datum
april 2025

© copyright a2o2 arhitekti

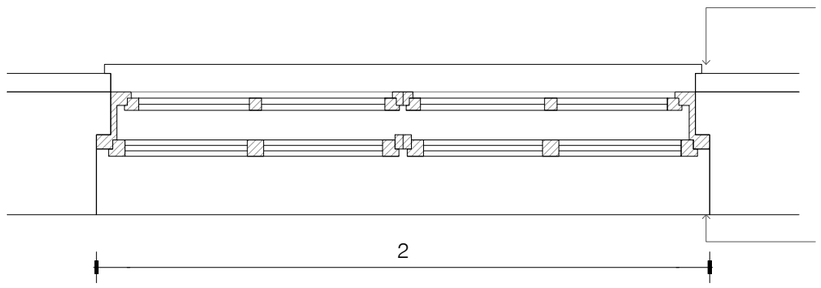


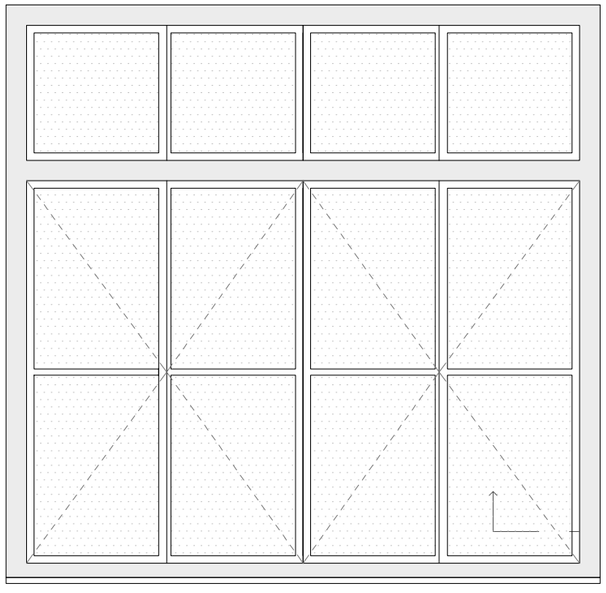

zunanja kamnita
polica

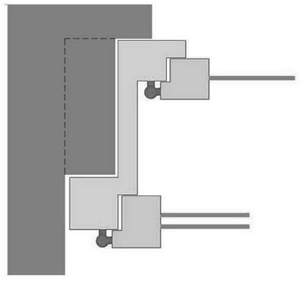

primer detajla škatlastega okna

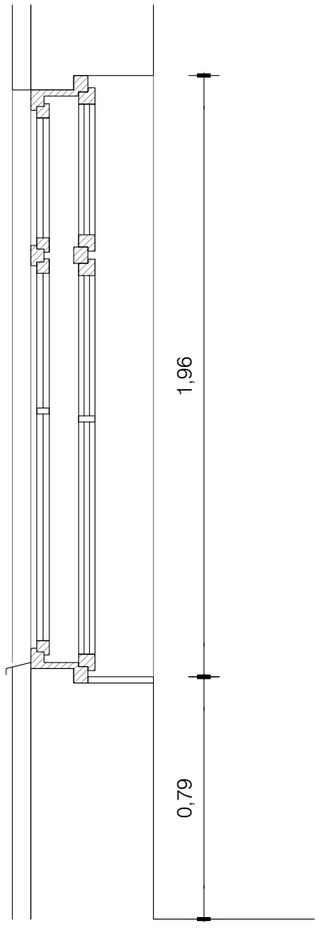

O.03

2kom

203 x 196, p=79

mero preveriti na licu mesta

Zunanje okno:
- replika originalnega okna
- posamezne velikost stekel se ne smejo zmanjšati več kot 10mm
- les: smreka (ali macesen), debelina 40-45mm
- enojno 4mm steklo
- odpiranje navznoter
- stilna nasadila z možnostjo regulacije (dolžine 14-17cm)
- dvokrilna okna morajo imeti na sredini simetrijo (vertikalna centralna letev zunaj in noter)
- olive oz. pololive medeninaste, ravne, kot npr. Grundmann, elegant 520, medeninasta (pozicija na sredini med obema stekloma - na pripirni letvi)
- oblika profila zasteklitve letvice po posnetku obstoječe (običajno t.i. AltWien oblika)
- zunanja oblika profila (ob steklu): naklon 35-45° (posnemanje obstoječe oblike steklarskega kita)
- prekrivno barvano po RAL, barva po izboru projektanta
- krila imajo spodaj leseno odkapno letev + zaščito z odkapno pločevino v barvi okna (RAL)
- brez zunanje okenske police, izvede se odkapna pločevina, barvana, RAL po izboru projektanta

Vmesna špaleta:
- lesena vmesna špaleta globino preveriti na objektu
- material: priporoča se vodoodporna vezana plošča
- prekrivno barvano po RAL, barva po izboru projektanta

Notranje okno:
- smreka, debelina med 50-58mm
- dvoslojno termopan steklo (2x 4mm - Ug<1.8, termo distančnik)
- stilna nasadila z možnostjo regulacije (dolžine 14-17cm)
- kvalitetno tesnenje (Q-lon, EPDM ali silikonska tesnila)
- maks. širina (v pogledu) lesenega profila krila 56mm
- dvokrilna okna morajo imeti na sredini simetrijo (vertikalna centralna letev zunaj in noter)
- olive oz. pololive medeninaste, ravne, kot npr. Grundmann, elegant 520, medeninasta (pozicija na sredini med obema stekloma - na pripirni letvi)
- oblika profila zasteklitve letvice po posnetku obstoječe (običajno t.i. AltWien oblika)
- prekrivno barvano po RAL, barva po izboru projektanta
- zunanja oblika profila (ob steklu): naklon 35-45° (posnemanje obstoječe oblike)
- lesena okenska polica, barvana v RAL po izboru projektanta

kot npr. Lesko Box V ali enakovredno
izdelava po potrjeni delavniški risbi!

a2o2 arhitekti
e: arhitekti@a2o2.si, a: rimska cesta 12, 1000 ljubljana

A.4.1.3.

projekt
PRENOVA KOSOVELOVE DOMAČIJE

investitor
Občina Sežana, Partizanska cesta 4, 6210 Sežana

katastrska občina, številka parcele
k.o. 2436 Tomaj, parc. št. 1144/2 in 140

avtor arhitekture
a2o2 arhitekti d.o.o., Rimska cesta 12, 1000 Ljubljana

odgovorna oseba projektanta
Žiga Ravnikar, u.d.i.a.

identifikacijska številka
ZAPS 1951

podpis

vodja projekta
Žiga Ravnikar, u.d.i.a.

identifikacijska številka
ZAPS 1951

podpis

projektanti
Klara Bohinc, m.i.a., Andraž Keršič, m.i.a., Eva Seneković, m.i.a.

sodelavci
Uršula Novak, m.i.a.

± 0.00 = 298.25

načrt
1 ARHITEKTURA

faza
P Z I

številka projekta
2024_23

risba
A SH.O.03


merilo
1:20


številka risbe
A.4.1.3.


datum
april 2025

© copyright a2o2 arhitekti

Vse mere preveriti na mestu! I Vse nejasnosti reševati skupaj s projektantom! I Vse sestave konstrukcij je potrebno preveriti v tekstualnem delu PZI projekta! I Delavniške načrte (jeklene konstrukcije, oken, vrat, fasade, opreme) izdela izvajalec, pred vgradnjo jih mora pisno potrditi odgovorni vodja projekta! I Predmetni načrt je avtorsko delo, zato mora vse spremembe objekta potrditi izključno odgovorni projektant arhitekture! I Vse potrditve, pregledi, spremembe itd. s strani odgovornih projektantov morajo biti pisne in navedene v gradbenem dnevniku!

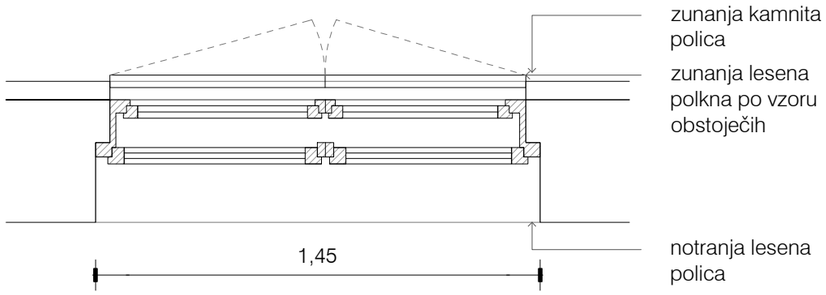

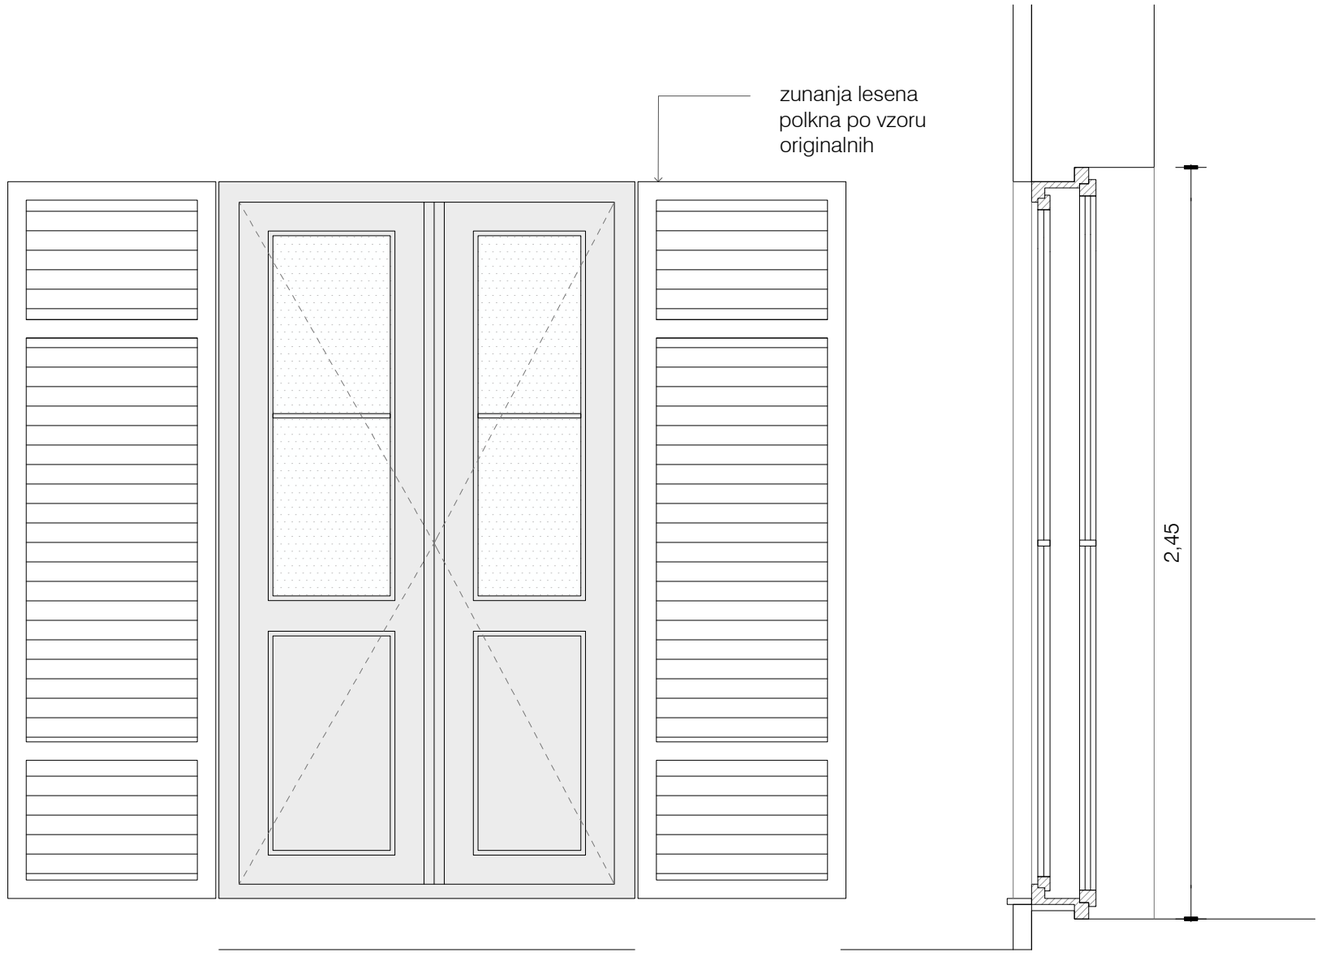

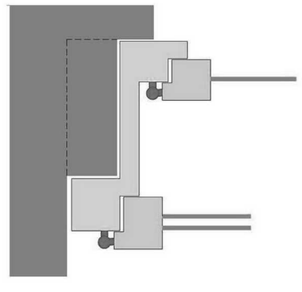

primer detajla škatlastega okna

Vse mere preveriti na mestu! I Vse nejasnosti reševati skupaj s projektantom! I Vse sestave konstrukcij je potrebno preveriti v tekstualnem delu PZI projekta! I Delavniške načrte (jeklene konstrukcije, oken, vrat, fasade, opreme) izdela izvajalec, pred vgradnjo jih mora pisno potrditi odgovorni vodja projekta! I Predmetni načrt je avtorsko delo, zato mora vse spremembe objekta potrditi izključno odgovorni projektant arhitekture! I Vse potrditve, pregledi, spremembe itd. s strani odgovornih projektantov morajo biti pisne in navedene v gradbenem dnevniku!

O.04 — 1kom

145 x 245

mero preveriti na licu mesta

Zunanje okno:
- replika originalnega balkonskega okna
- posamezne velikost stekel se ne smejo zmanjšati več kot 10mm
- les: smreka (ali macesen), debelina 40-45mm
- enojno 4mm steklo
- odpiranje navznoter
- stilna nasadila z možnostjo regulacije (dolžine 14-17cm)
- dvokrilna okna morajo imeti na sredini simetrijo (vertikalna centralna letev zunaj in noter)
- olive oz. pololive medeninaste, ravne, kot npr. Grundmann, elegant 520, medeninasta (pozicija na sredini med obema stekloma - na pripirni letvi)
- oblika profila zasteklitve letvice po posnetku obstoječe (običajno t.i. AltWien oblika)
- zunanja oblika profila (ob steklu): naklon 35-45° (posnemanje obstoječe oblike steklarskega kita)
- prekrivno barvano po RAL, barva po izboru projektanta
- krila imajo spodaj leseno odkapno letev + zaščito z odkapno pločevino v barvi okna (RAL)
- zunanja lesena polkna s kovinskimi nasadili, RAL po izboru projektanta, izdelava po vzoru obstoječih

Vmesna špaleta:
- lesena vmesna špaleta globino preveriti na objektu
- material: priporoča se vodoodporna vezana plošča
- prekrivno barvano po RAL, barva po izboru projektanta

Notranje okno:
- smreka, debelina med 50-58mm
- dvoslojno termopan steklo (2x 4mm - Ug<1.8, termo distančnik)
- stilna nasadila z možnostjo regulacije (dolžine 14-17cm)
- kvalitetno tesnenje (Q-lon, EPDM ali silikonska tesnila)
- maks. širina (v pogledu) lesenega profila krila 56mm
- dvokrilna okna morajo imeti na sredini simetrijo (vertikalna centralna letev zunaj in noter)
- olive oz. pololive medeninaste, ravne, kot npr. Grundmann, elegant 520, medeninasta (pozicija na sredini med obema stekloma - na pripirni letvi)
- oblika profila zasteklitve letvice po posnetku obstoječe (običajno t.i. AltWien oblika)
- prekrivno barvano po RAL, barva po izboru projektanta
- zunanja oblika profila (ob steklu): naklon 35-45° (posnemanje obstoječe oblike)
- kamnit prag po vzoru obstoječega

kot npr. Lesko Box V ali enakovredno
izdelava po potrjeni delavniški risbi!

a2o2 arhitekti
e: arhitekti@a2o2.si, a: rimska cesta 12, 1000 ljubljana

projekt
PRENOVA KOSOVELOVE DOMAČIJE

A.4.1.4

investitor
Občina Sežana, Partizanska cesta 4, 6210 Sežana

katastrska občina, številka parcele
k.o. 2436 Tomaj, parc. št. 1144/2 in 140

avtor arhitekture
a2o2 arhitekti d.o.o., Rimska cesta 12, 1000 Ljubljana

odgovorna oseba projektanta
Žiga Ravnikar, u.d.i.a.

identifikacijska številka
ZAPS 1951

podpis

vodja projekta
Žiga Ravnikar, u.d.i.a.

identifikacijska številka
ZAPS 1951

podpis

projektanti
Klara Bohinc, m.i.a., Andraž Keršič, m.i.a., Eva Senekovič, m.i.a.

sodelavci
Uršula Novak, m.i.a.

± 0.00 = 298.25

načrt
1 ARHITEKTURA

faza
P Z I

številka projekta
2024_23


risba
A SH.O.04


merilo
1:20

številka risbe
A.4.1.4

datum
april 2025

© copyright a2o2 arhitekti

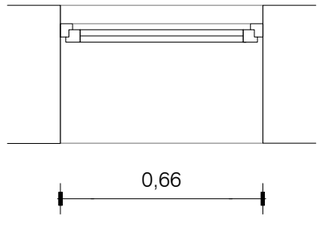

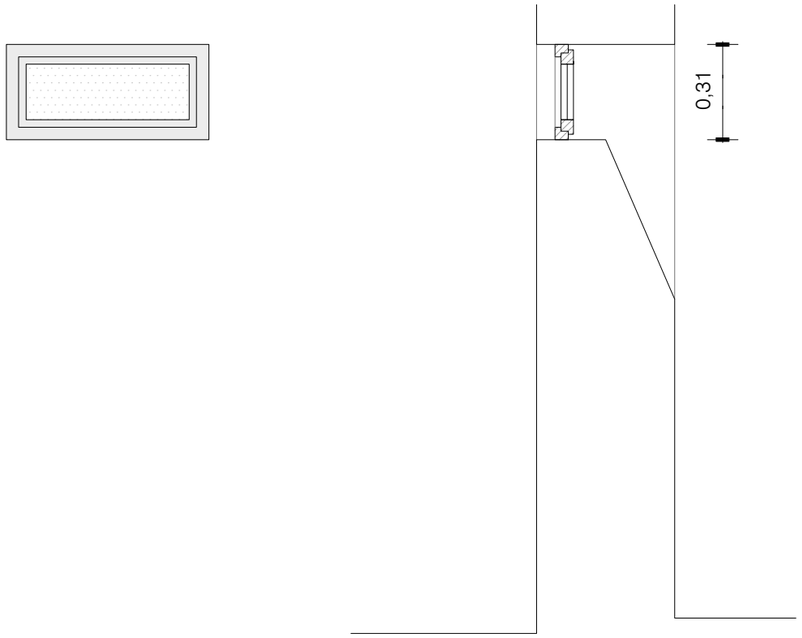

Vse mere preveriti na mestu! I Vse nejasnosti reševati skupaj s projektantom! I Vse sestave konstrukcij je potrebno preveriti v tekstualnem delu PZI projekta! I Delavniške načrte (jeklene konstrukcije, oken, vrat, fasade, opreme) izdela izvajalec, pred vgradnjo jih mora pisno potrditi odgovorni vodja projekta! I Predmetni načrt je avtorsko delo, zato mora vse spremembe objekta potrditi izključno odgovorni projektant arhitekture! I Vse potrditve, pregledi, spremembe itd. s strani odgovornih projektantov morajo biti pisne in navedene v gradbenem dnevniku!

O.05 — 1kom

66x31, p=161

mero preveriti na licu mesta

- replika originalnega okna
- posamezne velikost stekel se ne smejo zmanjšati več kot 10mm
- les: smreka (ali macesen), debelina 40-45mm
- minimalni okvirji po vzoru obstoječih
- enojno 4mm steklo
- odpiranje navznoter
- skrita nasadila
- olive oz. pololive stila AltWien velike (pozicija na sredini med obema stekloma - na pripirni letvi)
- oblika profila zasteklitve letvice po posnetku obstoječe (običajno t.i. AltWien oblika)
- zunanja oblika profila (ob steklu): naklon 35-45° (posnemanje obstoječe oblike steklarskega kita)
- prekrivno barvano po RAL, barva po izboru projektanta
- krila imajo spodaj leseno odkapno letev + zaščito z odkapno pločevino v barvi okna (RAL)

a2o2 arhitekti
e: arhitekti@a2o2.si, a: rimska cesta 12, 1000 ljubljana

projekt
PRENOVA KOSOVELOVE DOMAČIJE

A.4.1.5

investitor
Občina Sežana, Partizanska cesta 4, 6210 Sežana

katastrska občina, številka parcele
k.o. 2436 Tomaj, parc. št. 1144/2 in 140

avtor arhitekture
a2o2 arhitekti d.o.o., Rimska cesta 12, 1000 Ljubljana

odgovorna oseba projektanta
Žiga Ravnikar, u.d.i.a.

identifikacijska številka
ZAPS 1951

podpis

vodja projekta
Žiga Ravnikar, u.d.i.a.

identifikacijska številka
ZAPS 1951

podpis

projektanti
Klara Bohinc, m.i.a., Andraž Keršič, m.i.a., Eva Seneković, m.i.a.

sodelavci
Uršula Novak, m.i.a.

± 0.00 = 298.25

načrt
1 ARHITEKTURA

faza
P Z I

številka projekta
2024_23


risba
A SH.O.05


merilo
1:20

številka risbe
A.4.1.5

datum
april 2025

© copyright a2o2 arhitekti

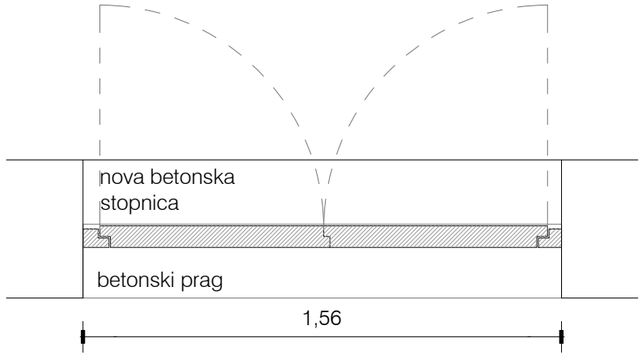

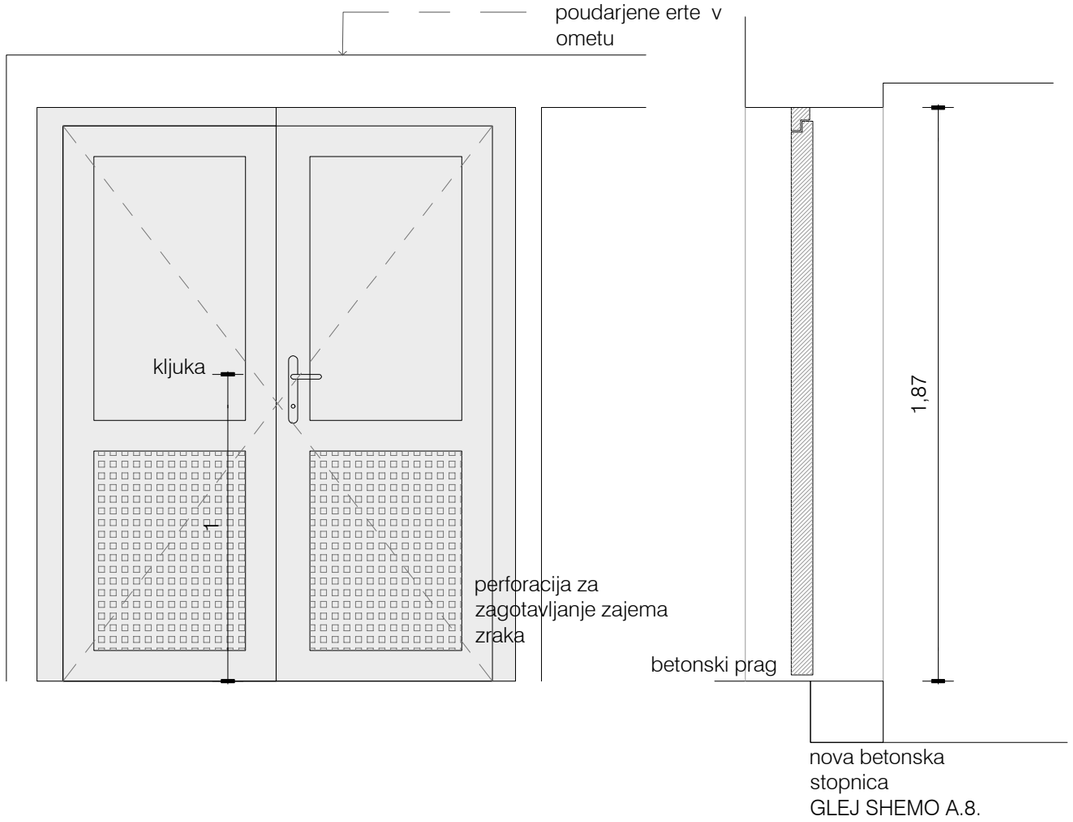

V.K1 — 1kom

156 x 187

dvokrilna vhodna lesena vrata

- poravnana na zunaj
- odpiranje na noter
- les: smreka (ali macesen) debelina 78mm - Uf=1,26 W/m2K
- prekrivno barvano po RAL, barva po izboru projektanta
- stilna nasadila z možnostjo regulacije
- dvokrilna vrata morajo imeti na sredini simetrijo (vertikalna centralna letev zunaj in noter)
- oblika profilacije po posnetku obstoječe (običajno t.i. AltWien oblika)
- krila imajo spodaj leseno odkapno letev + zaščito z odkapno pločevino v barvi vrat (RAL)
- talni zatič za preprečevanje odpiranja sekundarnega krila
- prag GU MD
- zapora s 3kratnim zaklepanjem GU security
- medeninasta kljuka s ščitom, kot npr. Marchesi Altwien, medeninasta

perforacija v spodnjem pasu vratnega krila za zajem zraka - vsaj 0,018m²

izdelava po potrjeni delavniški risbi

Vse mere preveriti na mestu! I Vse nejasnosti reševati skupaj s projektantom! I Vse sestave konstrukcij je potrebno preveriti v tekstualnem delu PZI projekta! I Delavniške načrte (jeklene konstrukcije, oken, vrat, fasade, opreme) izdela izvajalec, pred vgradnjo jih mora pisno potrditi odgovorni vodja projekta! I Predmetni načrt je avtorsko delo, zato mora vse spremembe objekta potrditi izključno odgovorni projektant arhitekture! I Vse potrditve, pregledi, spremembe itd. s strani odgovornih projektantov morajo biti pisne in navedene v gradbenem dnevniku!

a2o2 arhitekti
e: arhitekti@a2o2.si, a: rimska cesta 12, 1000 ljubljana

projekt
PRENOVA KOSOVELOVE DOMAČIJE

A.4.2.1.

investitor
Občina Sežana, Partizanska cesta 4, 6210 Sežana

katastrska občina, številka parcele
k.o. 2436 Tomaj, parc. št. 1144/2 in 140

avtor arhitekture
a2o2 arhitekti d.o.o., Rimska cesta 12, 1000 Ljubljana

odgovorna oseba projektanta
Žiga Ravnikar, u.d.i.a.

identifikacijska številka
ZAPS 1951

podpis

vodja projekta
Žiga Ravnikar, u.d.i.a.

identifikacijska številka
ZAPS 1951

podpis

projektanti
Klara Bohinc, m.i.a., Andraž Keršič, m.i.a., Eva Senekovič, m.i.a.

sodelavci
Uršula Novak, m.i.a.

± 0.00 = 298.25

načrt
1 ARHITEKTURA

faza
P Z I

številka projekta
2024_23

risba
A SH.V.K1

merilo
1:20

številka risbe
A.4.2.1.

datum
april 2025


© copyright a2o2 arhitekti

V.N1

85 x 198

2kom



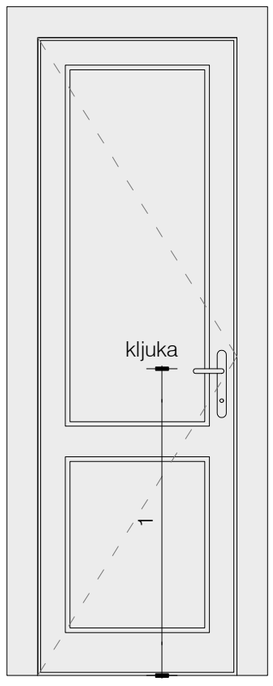

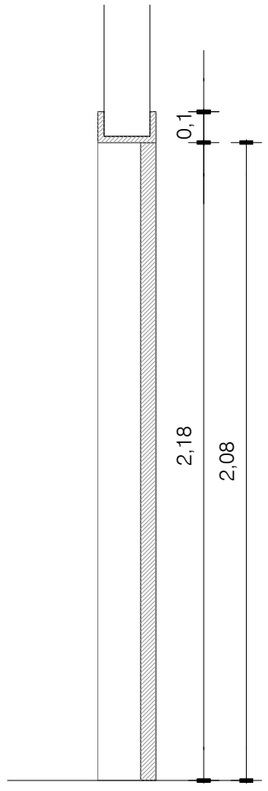




foto obstoječih vrat

- brušenje in odprašitev obstoječih vratnih kril in podbojev slabo sprijetih površinskih premazov, na način s katerim se ne poškodujejo zaobljene profilirane površine (npr. vroči zrak ipd.). Ev. dopolnitev poškodovanih podbojev s profiliranimi okrasnimi letvami.
- sanacija poškodb, kitanje in brušenje, obseg del se določi na licu mesta
- 2x barvanje v pol-mat beli barvi, RAL po izboru projektanta
- prvotno okovje je potrebno očistiti barvnih premazov in okovje zloščiti
- z namenom ustrezne sanacije morebitnih reg in pripir je potrebno na notranjem krilu dodati
  (z vrezovanjem) tesnilni trak
- medeninasta kljuka s ščitom, kot npr. Marchesi Altwien, medeninasta, s ščitom
- menja se obstoječa kljuka za historično medeninasto, v slogu obstoječe, tip potrdi projektant arhitekture

izdelava po potrjeni delavniški risbi!

Vse mere preveriti na mestu! I Vse nejasnosti reševati skupaj s projektantom! I Vse sestave konstrukcij je potrebno preveriti v tekstualnem delu PZI projekta! I Delavniške načrte (jeklene konstrukcije, oken, vrat, fasade, opreme) izdela izvajalec, pred vgradnjo jih mora pisno potrditi odgovorni vodja projekta! I Predmetni načrt je avtorsko delo, zato mora vse spremembe objekta potrditi izključno odgovorni projektant arhitekture! I Vse potrditve, pregledi, spremembe itd. s strani odgovornih projektantov morajo biti pisne in navedene v gradbenem dnevniku!

a2o2 arhitekti

e: arhitekti@a2o2.si, a: rimska cesta 12, 1000 ljubljana

projekt
PRENOVA KOSOVELOVE DOMAČIJE

A.4.2.2

investitor
Občina Sežana, Partizanska cesta 4, 6210 Sežana

katastrska občina, številka parcele
k.o. 2436 Tomaj, parc. št. 1144/2 in 140

avtor arhitekture
a2o2 arhitekti d.o.o., Rimska cesta 12, 1000 Ljubljana

odgovorna oseba projektanta
Žiga Ravnikar, u.d.i.a.

identifikacijska številka
ZAPS 1951

podpis

vodja projekta
Žiga Ravnikar, u.d.i.a.

identifikacijska številka
ZAPS 1951

podpis

projektanti
Klara Bohinc, m.i.a., Andraž Keršič, m.i.a., Eva Senekovič, m.i.a.

sodelavci
Uršula Novak, m.i.a.

± 0.00 = 298.25

načrt
1 ARHITEKTURA

faza
P Z I

številka projekta
2024_23


risba
A SH.V.N1


merilo
1:20


številka risbe
A.4.2.2

datum
april 2025

© copyright a2o2 arhitekti

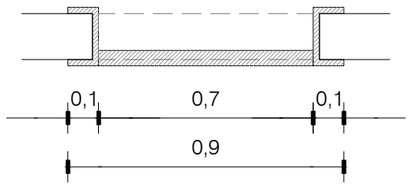

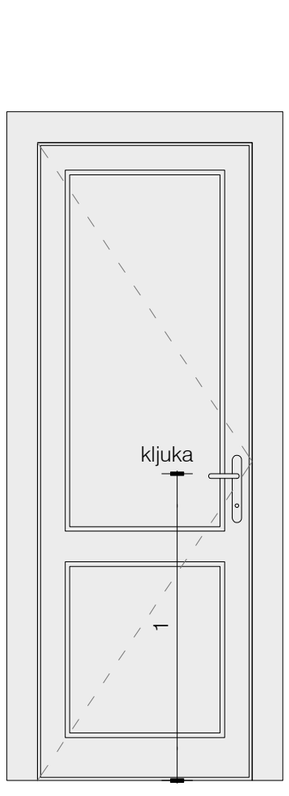

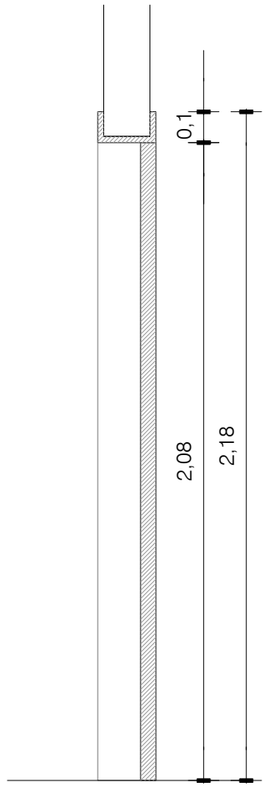

V.N2 3kom

70 x 198

lesena notranja enokrilna vrata

- les: smreka ali macesen
- prekrivno barvano v RAL po izboru projektanta
- objemni podboji, profilirani po posnetku obstoječih profilacij (običajno t.i. AltWien oblika)
- objemni podboji prekrivno barvani v RAL po izboru projektanta
- stilna nasadila z možnostjo regulacije
- oblika profilacije po posnetku obstoječe (običajno t.i. AltWien oblika)
- medeninasta kljuka s ščitom, kot npr. Marchesi Altwien, medeninasta

izdelava po potrjeni delavniški risbi!

Vse mere preveriti na mestu! I Vse nejasnosti reševati skupaj s projektantom! I Vse sestave konstrukcij je potrebno preveriti v tekstualnem delu PZI projekta! I Delavniške načrte (jeklene konstrukcije, oken, vrat, fasade, opreme) izdela izvajalec, pred vgradnjo jih mora pisno potrditi odgovorni vodja projekta! I Predmetni načrt je avtorsko delo, zato mora vse spremembe objekta potrditi izključno odgovorni projektant arhitekture! I Vse potrditve, pregledi, spremembe itd. s strani odgovornih projektantov morajo biti pisne in navedene v gradbenem dnevniku!

a2o2 arhitekti

e: arhitekti@a2o2.si, a: rimska cesta 12, 1000 ljubljana

projekt
PRENOVA KOSOVELOVE DOMAČIJE

A.4.2.3

investitor
Občina Sežana, Partizanska cesta 4, 6210 Sežana

katastrska občina, številka parcele
k.o. 2436 Tomaj, parc. št. 1144/2 in 140

avtor arhitekture
a2o2 arhitekti d.o.o., Rimska cesta 12, 1000 Ljubljana

odgovorna oseba projektanta
Žiga Ravnikar, u.d.i.a.

identifikacijska številka
ZAPS 1951

podpis

vodja projekta
Žiga Ravnikar, u.d.i.a.

identifikacijska številka
ZAPS 1951

podpis

projektanti
Klara Bohinc, m.i.a., Andraž Keršič, m.i.a., Eva Senekovič, m.i.a.

sodelavci
Uršula Novak, m.i.a.

± 0.00 = 298.25

načrt
1 ARHITEKTURA

faza
P Z I

številka projekta
2024_23


risba
A SH.V.N2


merilo
1:20

številka risbe
A.4.2.3

datum
april 2025

© copyright a2o2 arhitekti

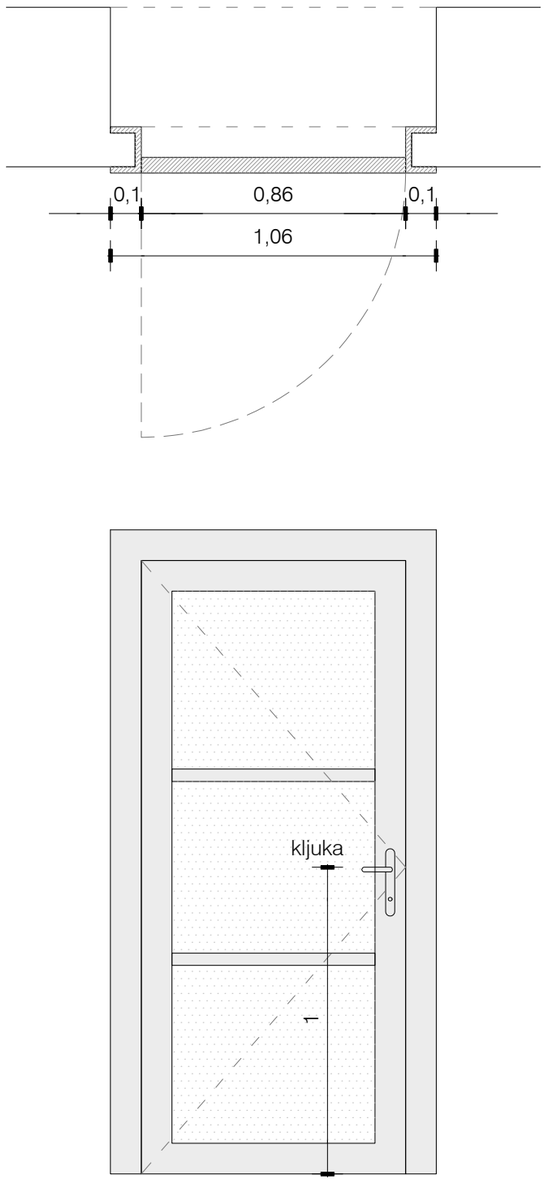

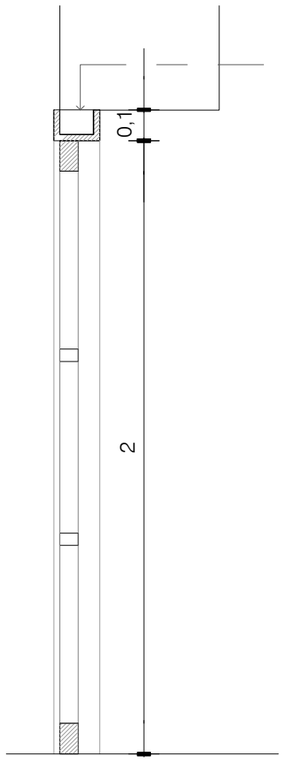

podkonstrukcija za
objemni podboj

V.N3 1kom

90 x 200

lesena notranja enokrilna vrata

- les: smreka ali macesen
- prekrivno barvano v RAL po izboru projektanta
- objemni podboji, profilirani po posnetku obstoječih profilacij (običajno t.i. AltWien oblika)
- objemni podboji prekrivno barvani v RAL po izboru projektanta
- stilna nasadila z možnostjo regulacije
- oblika profilacije po posnetku obstoječe (običajno t.i. AltWien oblika)
- medeninasta kljuka s ščitom, kot npr. Marchesi Altwien, medeninasta
- steklena polnila po shemi
- kaljeno steklo, Opti white
- oblika profila (ob steklu): naklon 35-45° (posnemanje izvorne oblike steklarskega kita)

Izdelava po potrditvi delavniške risbe

Vse mere preveriti na mestu! I Vse nejasnosti reševati skupaj s projektantom! I Vse sestave konstrukcij je potrebno preveriti v tekstualnem delu PZI projekta! I Delavniške načrte (jeklene konstrukcije, oken, vrat, fasade, opreme) izdela izvajalec, pred vgradnjo jih mora pisno potrditi odgovorni vodja projekta! I Predmetni načrt je avtorsko delo, zato mora vse spremembe objekta potrditi izključno odgovorni projektant arhitekture! I Vse potrditve, pregledi, spremembe itd. s strani odgovornih projektantov morajo biti pisne in navedene v gradbenem dnevniku!

a2o2 arhitekti

e: arhitekti@a2o2.si, a: rimska cesta 12, 1000 ljubljana

projekt
PRENOVA KOSOVELOVE DOMAČIJE

A.4.2.4

investitor
Občina Sežana, Partizanska cesta 4, 6210 Sežana

katastrska občina, številka parcele
k.o. 2436 Tomaj, parc. št. 1144/2 in 140

avtor arhitekture
a2o2 arhitekti d.o.o., Rimska cesta 12, 1000 Ljubljana

odgovorna oseba projektanta
Žiga Ravnikar, u.d.i.a.

identifikacijska številka
ZAPS 1951

podpis

vodja projekta
Žiga Ravnikar, u.d.i.a.

identifikacijska številka
ZAPS 1951

podpis

projektanti
Klara Bohinc, m.i.a., Andraž Keršič, m.i.a., Eva Senekovič, m.i.a.

sodelavci
Uršula Novak, m.i.a.

± 0.00 = 298.25

načrt
1 ARHITEKTURA

faza
P Z I

številka projekta
2024_23


risba
A SH.V.N3


merilo
1:20

številka risbe
A.4.2.4


datum
april 2025

© copyright a2o2 arhitekti

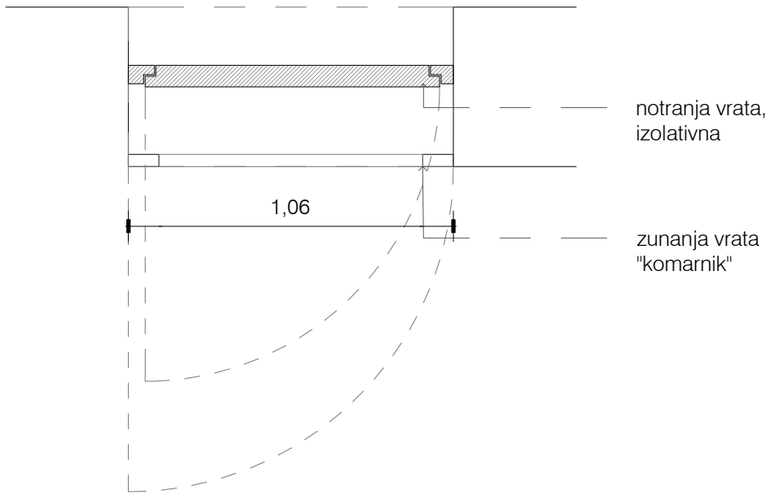


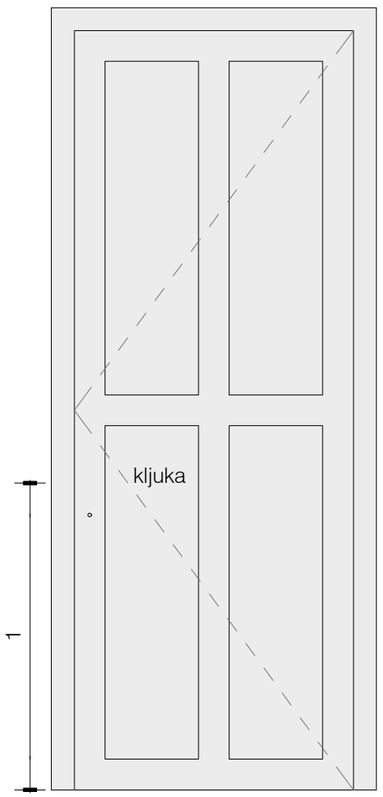

notranja vrata,
izolativna

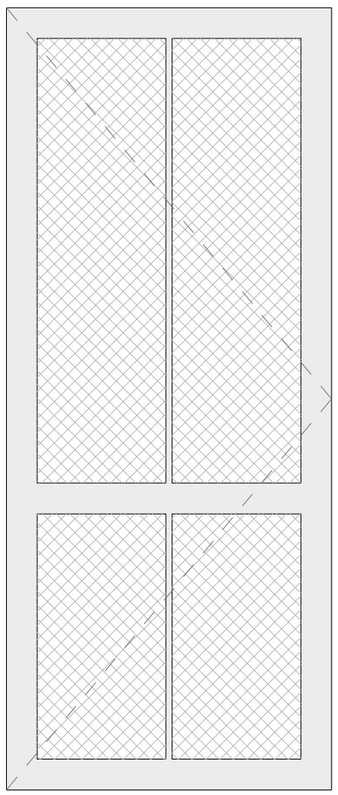

zunanja vrata
"komarnik"

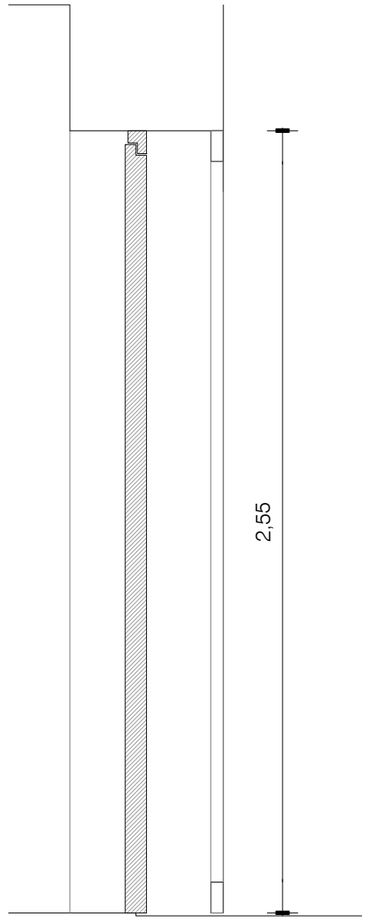

V.V 1kom

106 x 255

enokrilna vhodna lesena vrata

- izvedba po vzoru originalnih
- odpiranje na ven
- les: smreka (ali macesen) debelina 78mm - Uf=1,26 W/m2K
- prekrivno barvano po RAL, barva po izboru projektanta
- stilna nasadila z možnostjo regulacije
- oblika profilacije po posnetku obstoječe (običajno t.i. AltWien oblika)
- krila imajo spodaj leseno odkapno letev + zaščito z odkapno pločevino v barvi vrat (RAL)
- prag GU MD
- zapora s 3kratnim zaklepanjem GU security
- medeninasta kljuka s ščitom, kot npr. Marchesi Altwien, medeninasta

izdelava po potrjeni delavniški risbi

<u>Zunanja vrata, izvedena kot screen komarnik</u>
-lesen okvir
prekrivno barvano, RAL po izboru projektanta
-polnilo mrežica, komarnik ali podobno, tip potrdi projektant arhitekture
odpiranje na ven,
kljukica za odpiranje, tip potrdi projektant arhitekture

izdelava po potrjeni delavniški risbi

Vse mere preveriti na mestu! I Vse nejasnosti reševati skupaj s projektantom! I Vse sestave konstrukcij je potrebno preveriti v tekstualnem delu PZI projekta! I Delavniške načrte (jeklene konstrukcije, oken, vrat, fasade, opreme) izdela izvajalec, pred vgradnjo jih mora pisno potrditi odgovorni vodja projekta! I Predmetni načrt je avtorsko delo, zato mora vse spremembe objekta potrditi izključno odgovorni projektant arhitekture! I Vse potrditve, pregledi, spremembe itd. s strani odgovornih projektantov morajo biti pisne in navedene v gradbenem dnevniku!

a2o2 arhitekti
e: arhitekti@a2o2.si, a: rimska cesta 12, 1000 ljubljana

projekt
PRENOVA KOSOVELOVE DOMAČIJE

A.4.2.5.

investitor
Občina Sežana, Partizanska cesta 4, 6210 Sežana

katastrska občina, številka parcele
k.o. 2436 Tomaj, parc. št. 1144/2 in 140

avtor arhitekture
a2o2 arhitekti d.o.o., Rimska cesta 12, 1000 Ljubljana

odgovorna oseba projektanta
Žiga Ravnikar, u.d.i.a.

identifikacijska številka
ZAPS 1951

podpis

vodja projekta
Žiga Ravnikar, u.d.i.a.

identifikacijska številka
ZAPS 1951

podpis

projektanti
Klara Bohinc, m.i.a., Andraž Keršič, m.i.a., Eva Senekovič, m.i.a.

sodelavci
Uršula Novak, m.i.a.

± 0.00 = 298.25

načrt
1 ARHITEKTURA

faza
P Z I

številka projekta
2024_23


risba
A SH.VV


merilo
1:20


številka risbe
A.4.2.5.


datum
april 2025

© copyright a2o2 arhitekti

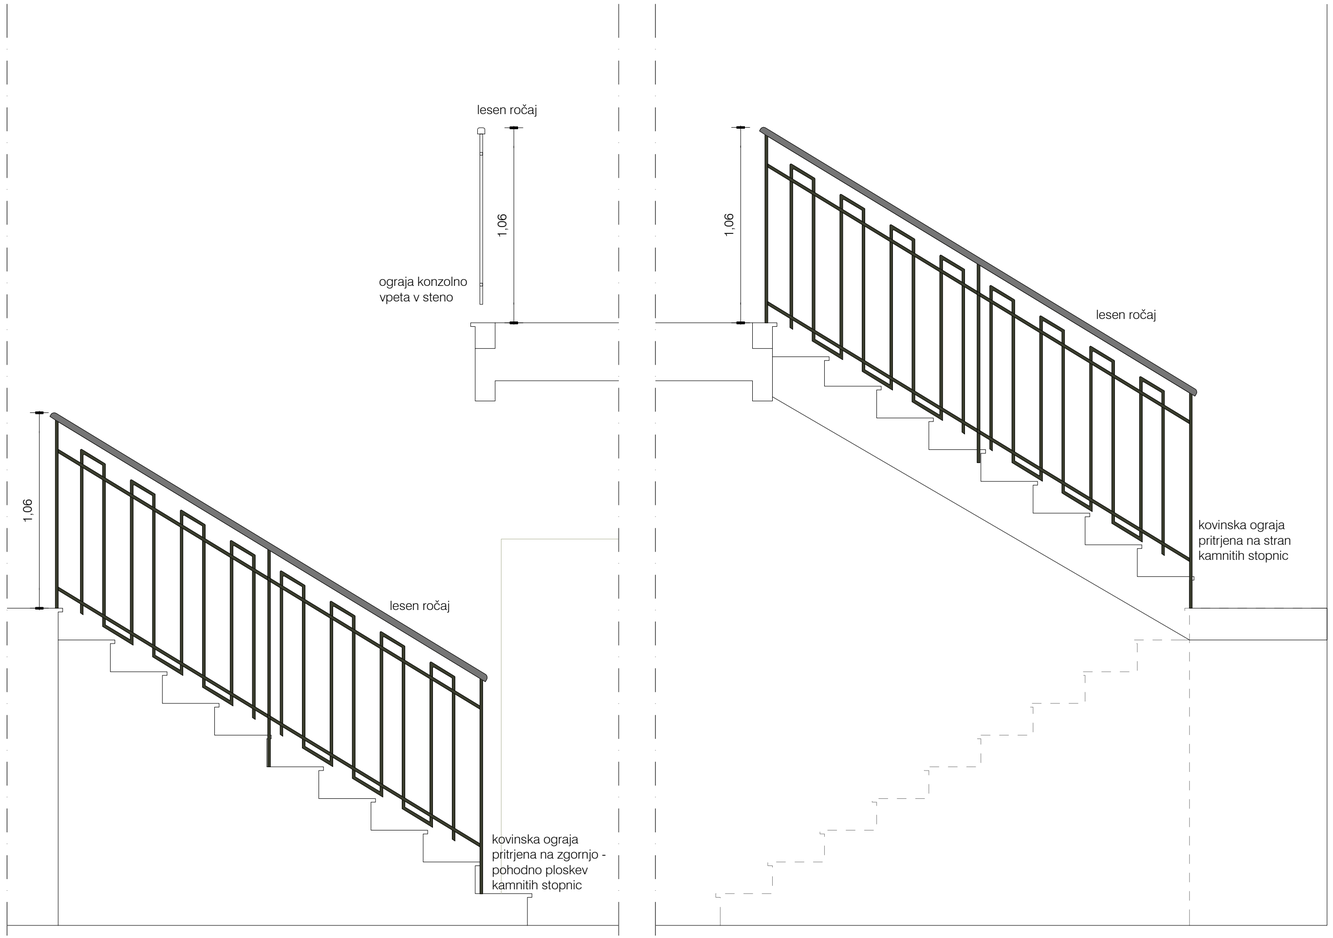

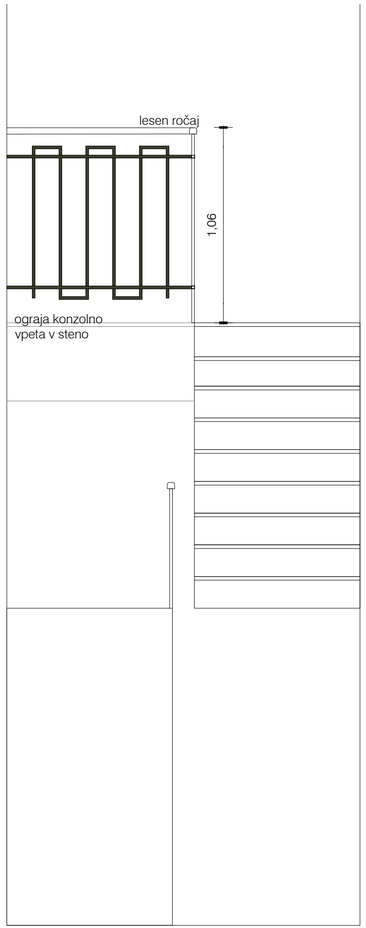

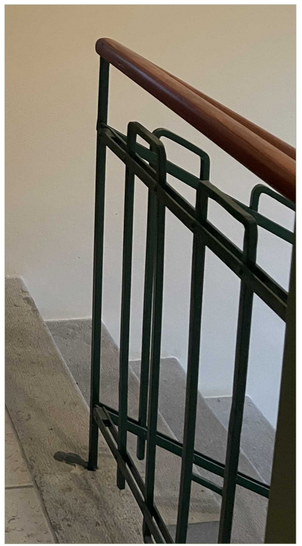

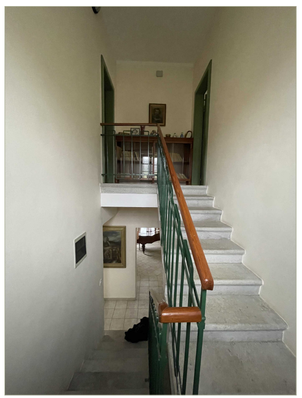

OG.01 1kom

obstoječa kovinska ograja na stopnicah

- ohrani se obstoječo kovinsko ograjo
- vse kovinske dele se zbrusi in na novo prebarva
- prekrivna barva, RAL v izboru projektanta
- obnovi ali po potrebi zamenja se leseni ročaj

- pritrjevanje ograje na stopnice in v rob stopniščne rame po vzoru obstoječega

a2o2 arhitekti

e: arhitekti@a2o2.si, a: rimska cesta 12, 1000 ljubljana

4.5.5

projekt
PRENOVA KOSOVELOVE DOMAČIJE

investitor
Občina Sežana, Partizanska cesta 4, 6210 Sežana

katastrska občina, številka parcele
k.o. 2436 Tomaj, parc. št. 1144/2 in 140

avtor arhitekture
a2o2 arhitekti d.o.o., Rimska cesta 12, 1000 Ljubljana

odgovorna oseba projektanta
Žiga Ravnikar, u.d.i.a.

identifikacijska številka
ZAPS 1951

podpis:

vodja projekta
Žiga Ravnikar, u.d.i.a.

identifikacijska številka
ZAPS 1951

podpis:

projektanti
Klara Bohinc, m.i.a., Andraž Keršič, m.i.a., Eva Seneković, m.i.a.

sodelavci
Uršula Novak, m.i.a.

± 0.00 = 298.25

načrt
1 ARHITEKTURA

faza
P Z I

številka projekta
2024_23

risba
A SH.OG.1


merilo
1:20


številka risbe
4.5.5

datum
april 2025

© copyright a2o2 arhitekti

Vse mere preveriti na mestu! I Vse nejasnosti reševati skupaj s projektantom! I Vse sestave konstrukcij je potrebno preveriti v tekstualnem delu PZI projekta! I Delavniške načrte (jeklene konstrukcije, oken, vrat, fasade, opreme) izdela izvajalec, pred vgradnjo jih mora pisno potrditi odgovorni vodja projekta! I Predmetni načrt je avtorsko delo, zato mora vse spremembe objekta potrditi izključno odgovorni projektant arhitekture! I Vse potrditve, pregledi, spremembe itd. s strani odgovornih projektantov morajo biti pisne in navedene v gradbenem dnevniku!

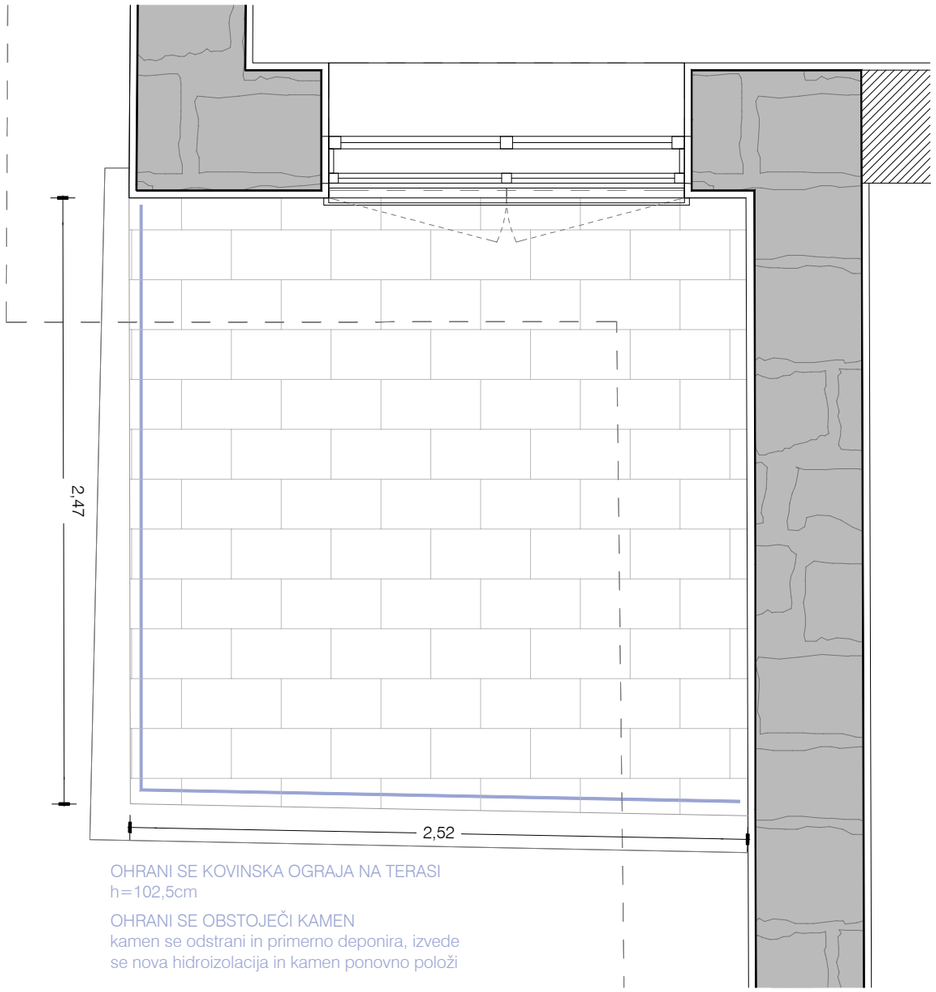

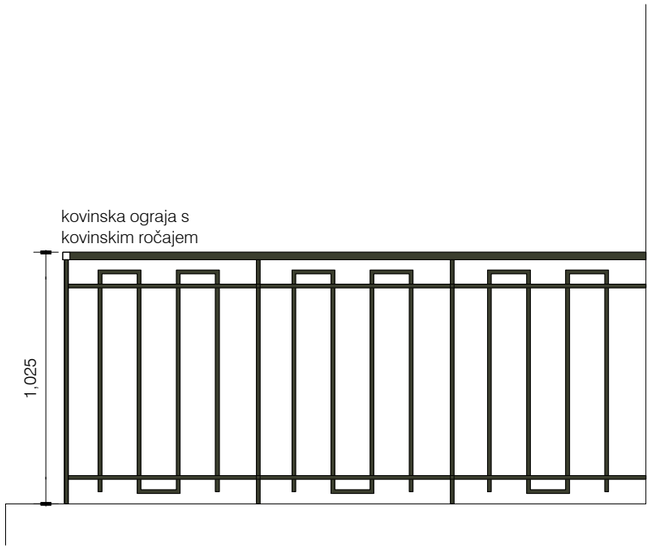





OG.02 1kom

obstoječa kovinska ograja na terasi

- ohrani se obstoječo kovinsko ograjo
- ograjo se demontira
- vse kovinske dele se speska, vroče cinka ter prašno barva v RAL po izboru projektanta

- pritrjevanje ograje na teraso po vzoru obstoječega

Vse mere preveriti na mestu! I Vse nejasnosti reševati skupaj s projektantom! I Vse sestave konstrukcij je potrebno preveriti v tekstualnem delu PZI projekta! I Delavniške načrte (jeklene konstrukcije, oken, vrat, fasade, opreme) izdela izvajalec, pred vgradnjo jih mora pisno potrditi odgovorni vodja projekta! I Predmetni načrt je avtorsko delo, zato mora vse spremembe objekta potrditi izključno odgovorni projektant arhitekture! I Vse potrditve, pregledi, spremembe itd. s strani odgovornih projektantov morajo biti pisne in navedene v gradbenem dnevniku!

a2o2 arhitekti
e: arhitekti@a2o2.si, a: rimska cesta 12, 1000 ljubljana

projekt
PRENOVA KOSOVELOVE DOMAČIJE

A.4.3.2

investitor
Občina Sežana, Partizanska cesta 4, 6210 Sežana

katastrska občina, številka parcele
k.o. 2436 Tomaj, parc. št. 1144/2 in 140

avtor arhitekture
a2o2 arhitekti d.o.o., Rimska cesta 12, 1000 Ljubljana

odgovorna oseba projektanta
Žiga Ravnikar, u.d.i.a.

identifikacijska številka
ZAPS 1951

podpis

vodja projekta
Žiga Ravnikar, u.d.i.a.

identifikacijska številka
ZAPS 1951

podpis

projektanti
Klara Bohinc, m.i.a., Andraž Keršič, m.i.a., Eva Senekovič, m.i.a.

sodelavci
Uršula Novak, m.i.a.

± 0.00 = 298.25

načrt
1 ARHITEKTURA

faza
P Z I

številka projekta
2024_23

risba
A SH.OG.2

merilo
1:20

številka risbe
A.4.3.2

datum
april 2025


© copyright a2o2 arhitekti


OG.03 1kom


obstoječa kovinska ograja ob stopnicah za klet


- ohrani se obstoječo kovinsko ograjo
- ograjo se demontira
- vse kovinske dele se speska, vroče cinka ter prašno barva v RAL po izboru projektanta

- pritrjevanje ograje na teraso po vzoru obstoječega

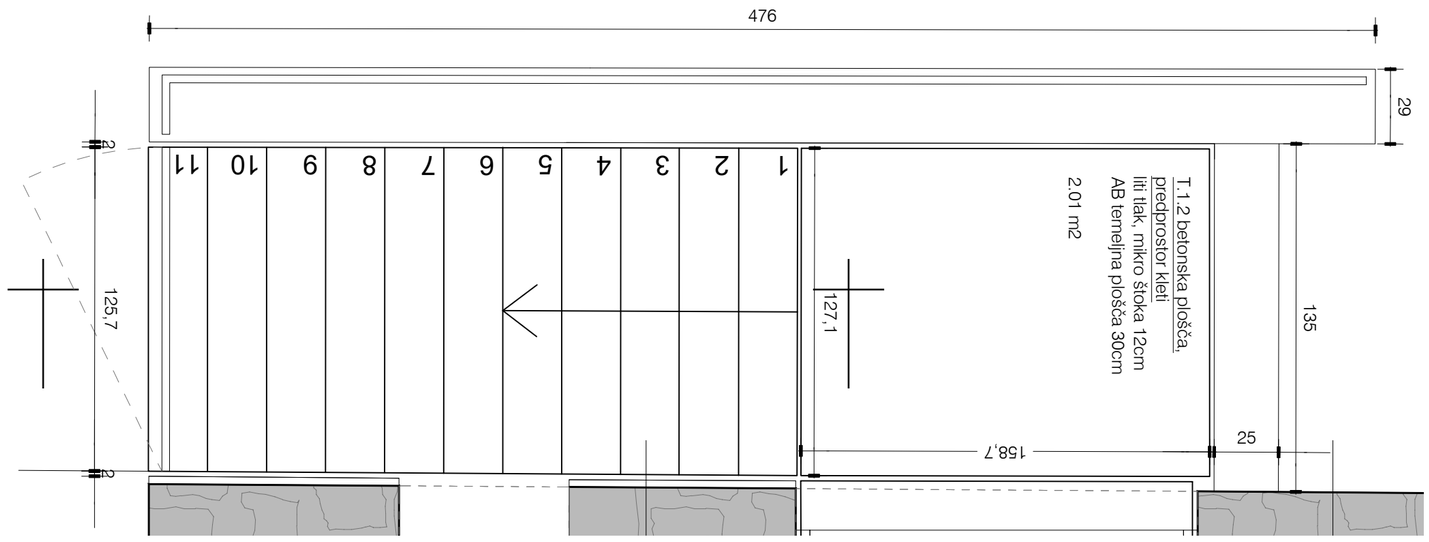

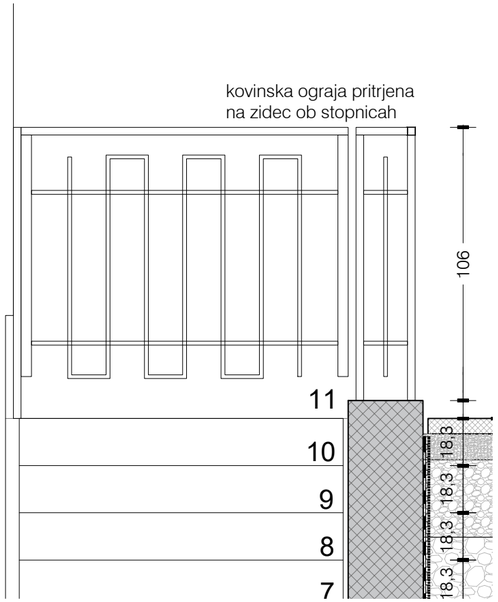

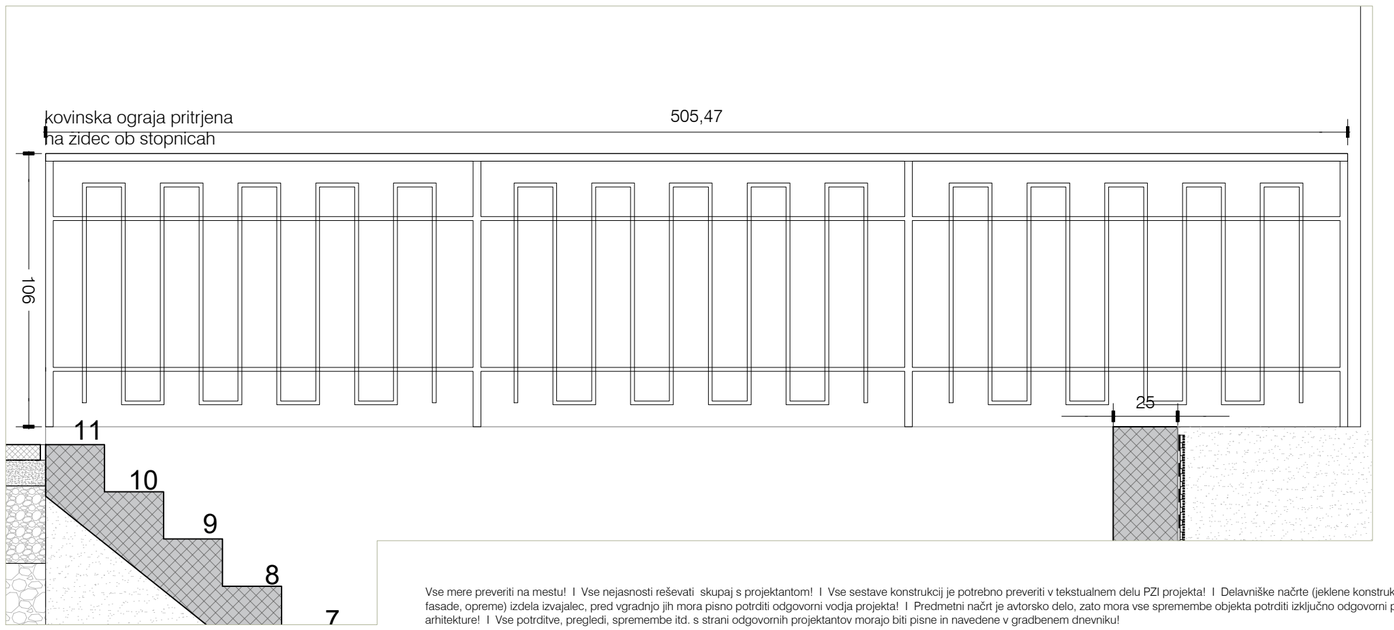

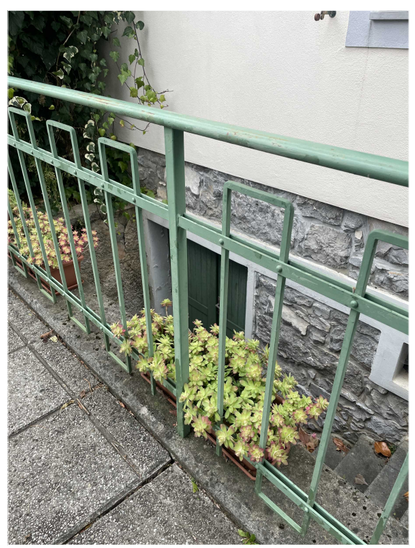

Vse mere preveriti na mestu! I Vse nejasnosti reševati skupaj s projektantom! I Vse sestave konstrukcij je potrebno preveriti v tekstualnem delu PZI projekta! I Delavniške načrte (jeklene konstrukcije, oken, vrat, fasade, opreme) izdela izvajalec, pred vgradnjo jih mora pisno potrditi odgovorni vodja projekta! I Predmetni načrt je avtorsko delo, zato mora vse spremembe objekta potrditi izključno odgovorni projektant arhitekture! I Vse potrditve, pregledi, spremembe itd. s strani odgovornih projektantov morajo biti pisne in navedene v gradbenem dnevniku!

a2o2 arhitekti
e: arhitekti@a2o2.si, a: rimska cesta 12, 1000 ljubljana

projekt
PRENOVA KOSOVELOVE DOMAČIJE

A.4.3.3

investitor
Občina Sežana, Partizanska cesta 4, 6210 Sežana

katastrska občina, številka parcele
k.o. 2436 Tomaj, parc. št. 1144/2 in 140

avtor arhitekture
a2o2 arhitekti d.o.o., Rimska cesta 12, 1000 Ljubljana

odgovorna oseba projektanta
Žiga Ravnikar, u.d.i.a.
identifikacijska številka
ZAPS 1951
podpis

vodja projekta
Žiga Ravnikar, u.d.i.a.
identifikacijska številka
ZAPS 1951
podpis

projektanti
Klara Bohinc, m.i.a., Andraž Keršič, m.i.a., Eva Senekovič, m.i.a.

sodelavci
Uršula Novak, m.i.a.

± 0.00 = 298.25

risba
A SH.OG.3

načrt
1 ARHITEKTURA

merilo
1:20


faza
P Z I

številka risbe
A.4.3.3

številka projekta
2024_23

datum
april 2025

© copyright a2o2 arhitekti

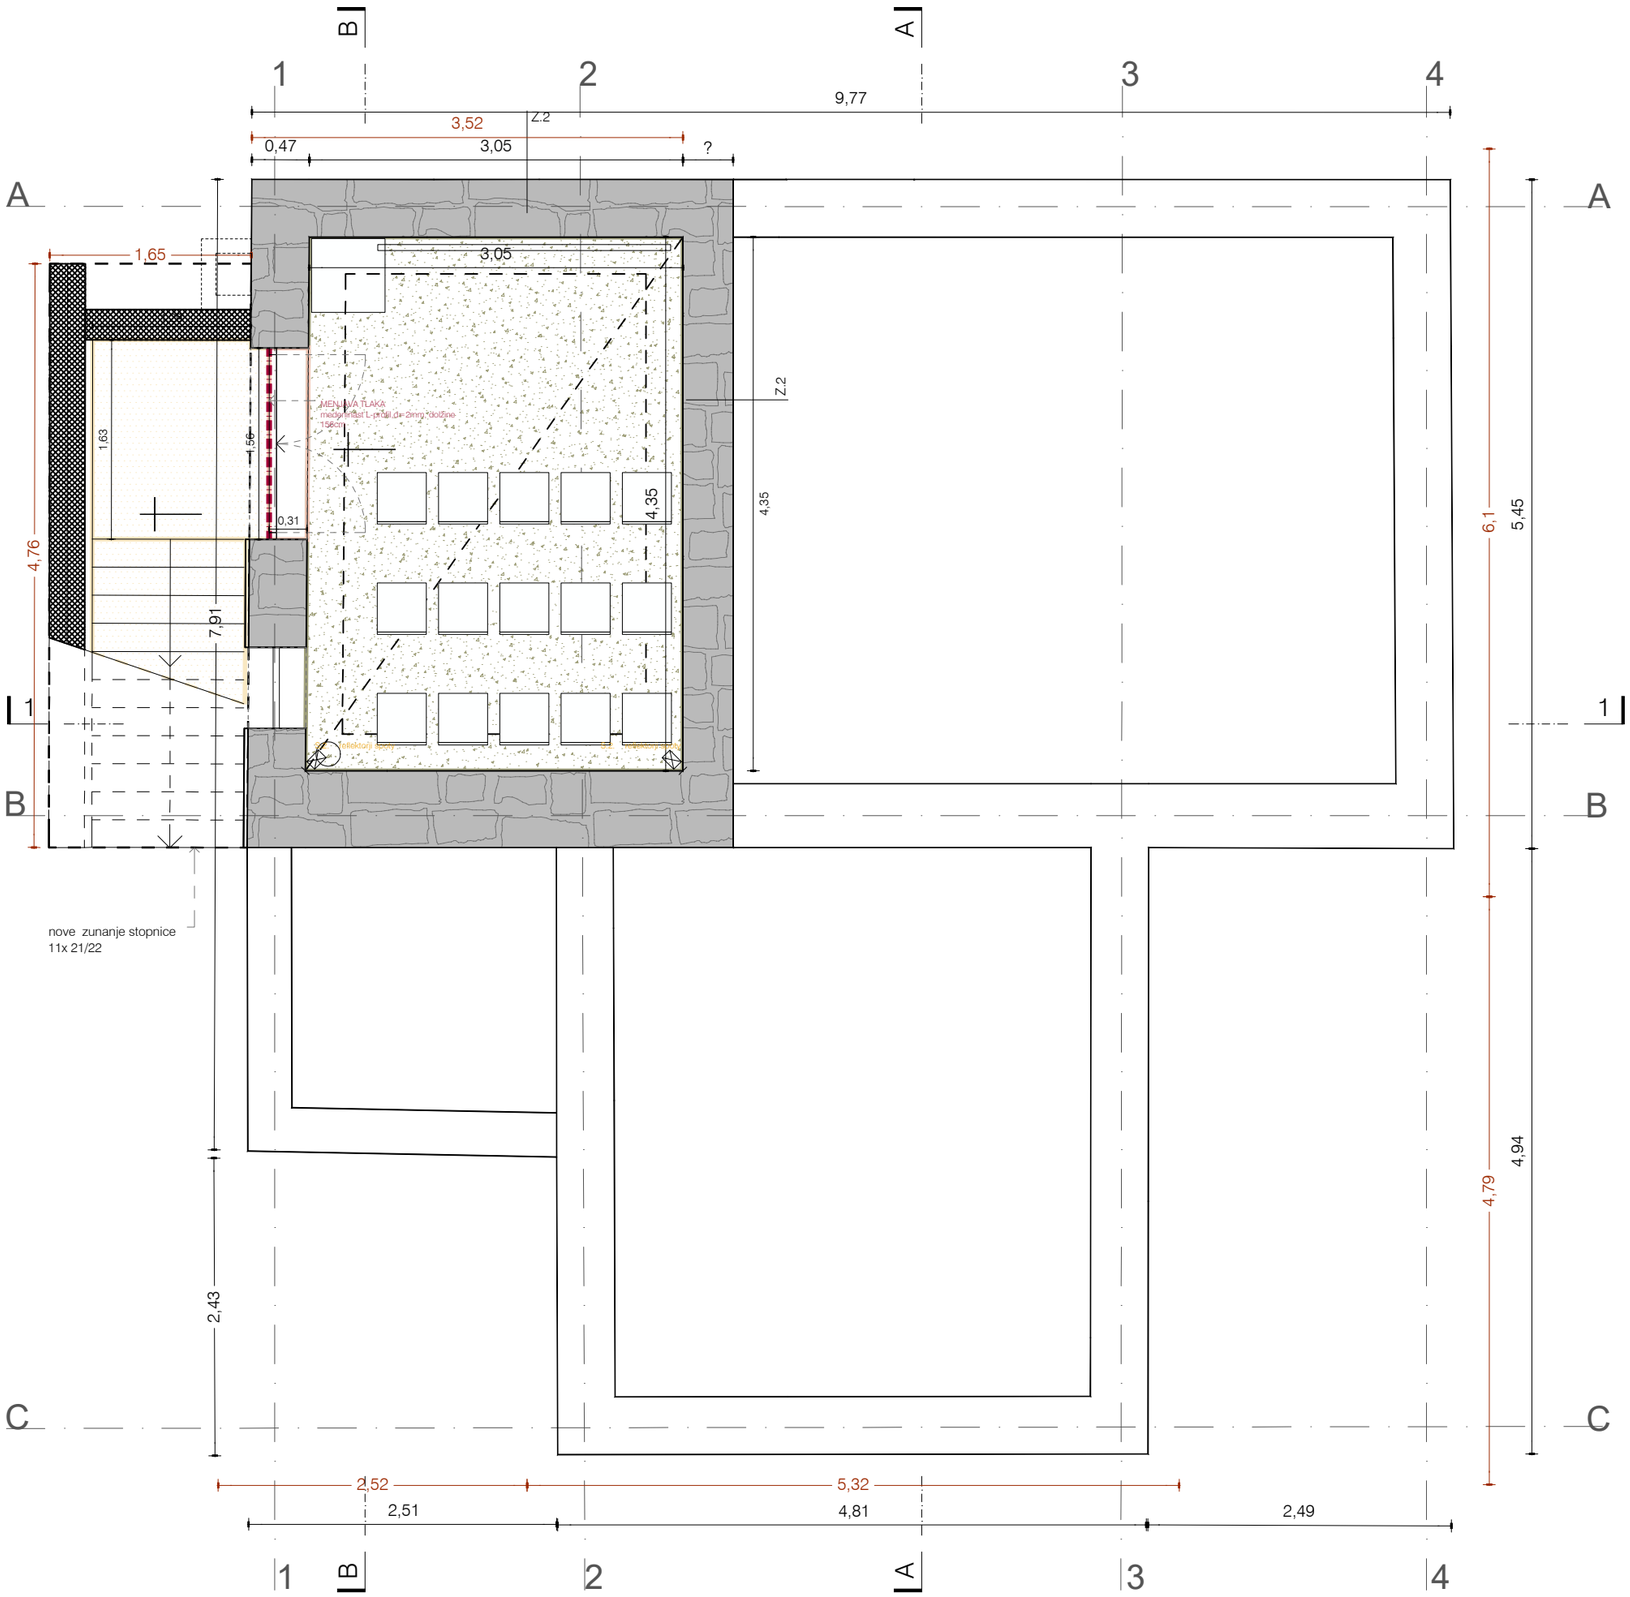

SHEMA TLAKOV

SPLOŠNA OPOMBA:
vsi tlaki se ob steni zaključujejo brez pokrivne letve
na prehodih tlakov se uporabi medeninaste L profile

LEGENDA:

- zalikan betonski tlak
- betonske prefabricirane stopnice
- nov ladijski pod
- nov enovit tlak teraco/keramika
- obstoječe kamnite stopnice
- zaključna letvica na stiku tlakov

LEGENDA:

- ZAŠČITA, OHRANJANJE
- obbetoniranje temeljev
- obstoječi kamniti zidovi

Vse mere preveriti na mestu! I Vse nejasnosti reševati skupaj s projektantom! I Vse sestave konstrukcij je potrebno preveriti v tekstualnem delu PZI projekta! I Delavniške načrte (jeklene konstrukcije, oken, vrat, fasade, opreme) izdela izvajalec, pred vgradnjo jih mora pisno potrditi odgovorni vodja projekta! I Predmetni načrt je avtorsko delo, zato mora vse spremembe objekta potrditi izključno odgovorni projektant arhitekture! I Vse potrditve, pregledi, spremembe itd. s strani odgovornih projektantov morajo biti pisne in navedene v gradbenem dnevniku!

a2o2 arhitekti
e: arhitekti@a2o2.si, a: rimska cesta 12, 1000 ljubljana

projekt
PRENOVA KOSOVELOVE DOMAČIJE

A.5.1.1

investitor
Občina Sežana, Partizanska cesta 4, 6210 Sežana

katastrska občina, številka parcele
k.o. 2436 Tomaj, parc. št. 1144/2 in 140

avtor arhitekture
a2o2 arhitekti d.o.o., Rimska cesta 12, 1000 Ljubljana

odgovorna oseba projektanta
Žiga Ravnikar, u.d.i.a.

identifikacijska številka
ZAPS 1951

podpis

vodja projekta
Žiga Ravnikar, u.d.i.a.

identifikacijska številka
ZAPS 1951

podpis

projektanti
Klara Bohinc, m.i.a., Andraž Keršič, m.i.a., Eva Senekovič, m.i.a.

sodelavci
Uršula Novak, m.i.a.

± 0.00 = 298.25

načrt
1 ARHITEKTURA

faza
P Z I

številka projekta
2024_23


risba
A SH.TL.K

merilo
1:50

številka risbe
A.5.1.1

datum
april 2025

© copyright a2o2 arhitekti

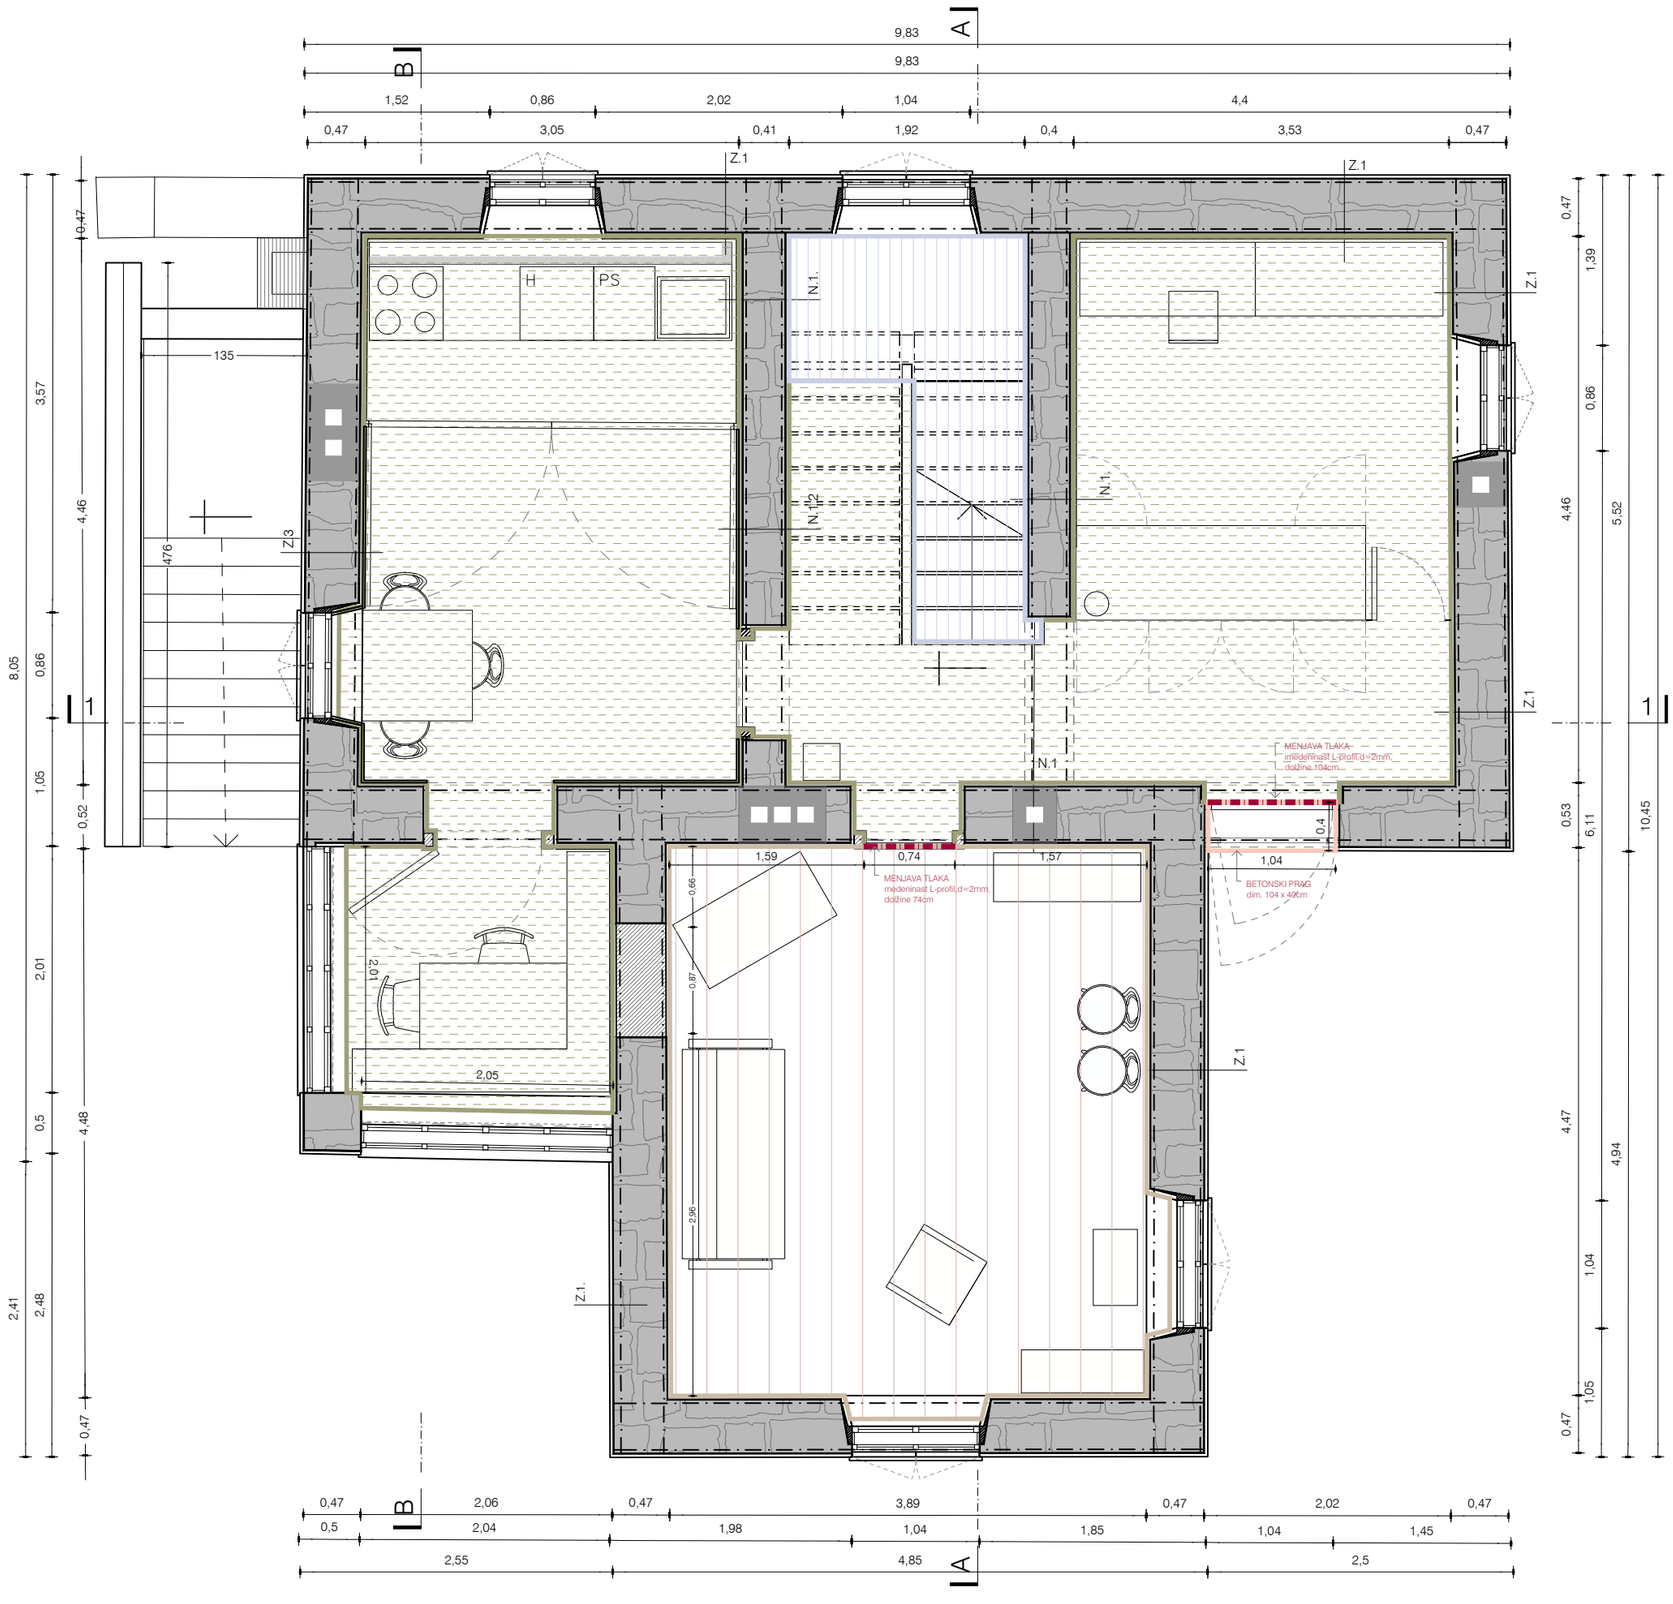

SHEMA TLAKOV

SPLOŠNA OPOMBA:
vsi tlaki se ob steni zaključujejo brez pokrivne letve
na prehodih tlakov se uporabi medeninaste L profile

LEGENDA:

ZAŠČITA, OHRANJANJE
obbetoniranje temeljev
jeklene zidne vezi
obstoječi kamniti zidovi
pozidava odprtin

nov ladijski pod
nov enovit tlak teraco/keramika
obstoječe kamnite stopnice
zaključna letvica na stiku tlakov

a2o2 arhitekti

e: arhitekti@a2o2.si, a: rimska cesta 12, 1000 ljubljana

projekt
PRENOVA KOSOVELOVE DOMAČIJE

A.5.1.2

investitor
Občina Sežana, Partizanska cesta 4, 6210 Sežana

katastrska občina, številka parcele
k.o. 2436 Tomaj, parc. št. 1144/2 in 140

avtor arhitekture
a2o2 arhitekti d.o.o., Rimska cesta 12, 1000 Ljubljana

odgovorna oseba projektanta
Žiga Ravnikar, u.d.i.a.

identifikacijska številka
ZAPS 1951

podpis

vodja projekta
Žiga Ravnikar, u.d.i.a.

identifikacijska številka
ZAPS 1951

podpis

projektanti
Klara Bohinc, m.i.a., Andraž Keršič, m.i.a., Eva Senekovič, m.i.a.

sodelavci
Uršula Novak, m.i.a.

± 0.00 = 298.25

načrt
1 ARHITEKTURA

faza
P Z I

številka projekta
2024_23

risba
A SH.TL.P


merilo
1:50

številka risbe
A.5.1.2

datum
april 2025

© copyright a2o2 arhitekti

Vse mere preveriti na mestu! I Vse nejasnosti reševati skupaj s projektantom! I Vse sestave konstrukcij je potrebno preveriti v tekstualnem delu PZI projekta! I Delavniške načrte (jeklene konstrukcije, oken, vrat, fasade, opreme) izdela izvajalec, pred vgradnjo jih mora pisno potrditi odgovorni vodja projekta! I Predmetni načrt je avtorsko delo, zato mora vse spremembe objekta potrditi izključno odgovorni projektant arhitekture! I Vse potrditve, pregledi, spremembe itd. s strani odgovornih projektantov morajo biti pisne in navedene v gradbenem dnevniku!

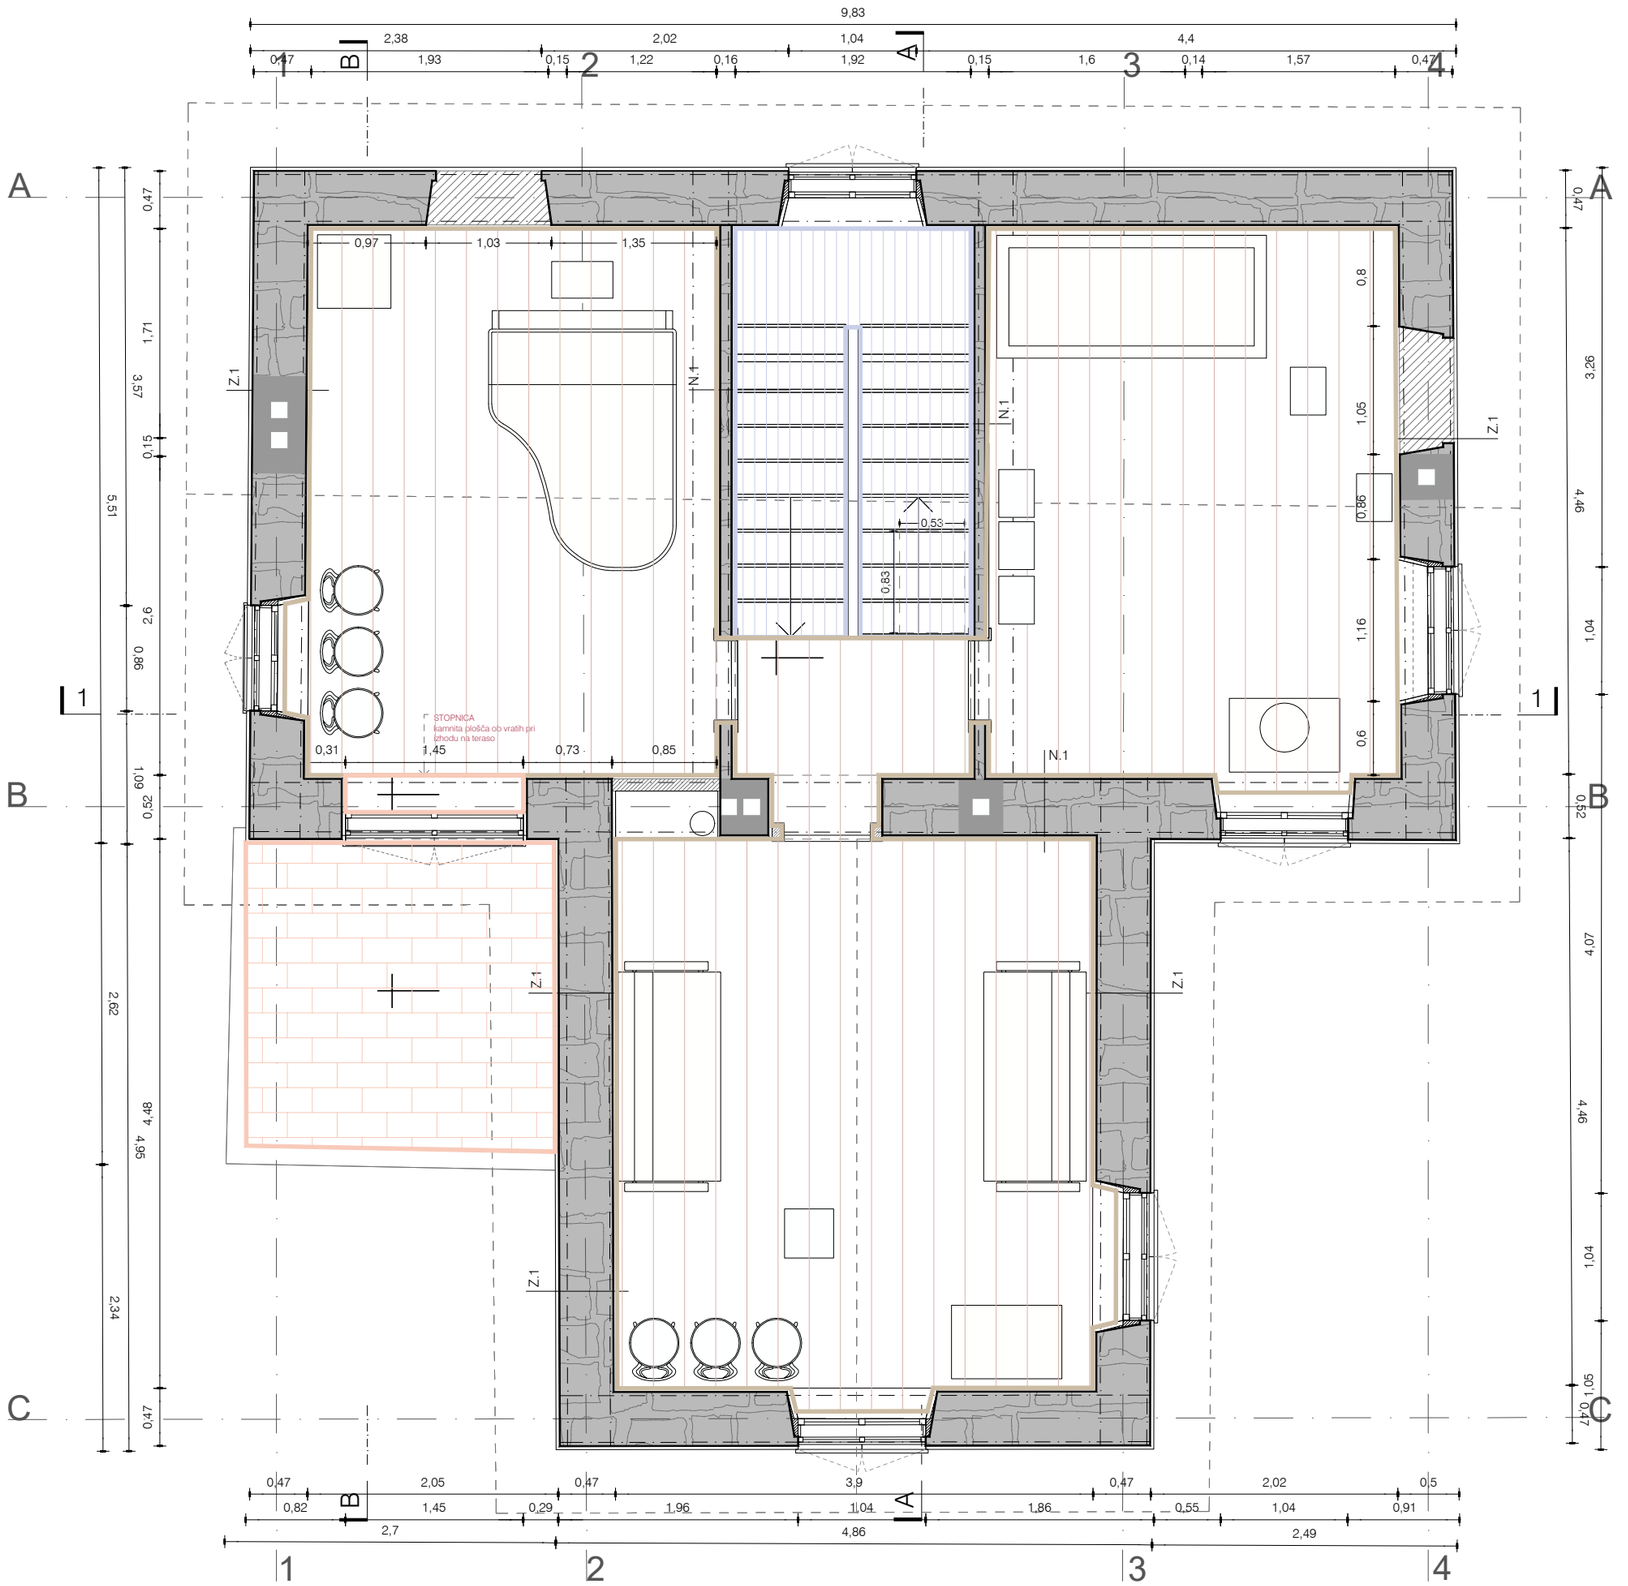

SHEMA TLAKOV

SPLOŠNA OPOMBA:
vsi tlaki se ob steni zaključujejo brez pokrivne letve
na prehodih tlakov se uporabi medeninaste L profile

LEGENDA:

- ZAŠČITA, OHRANJANJE
- obbetoniranje temeljev
- jeklene zidne vezi
- obstoječi kamniti zidovi
- pozidava odprtin
- nov ladijski pod
- nov enovit tlak teraco/keramika
- obstoječe kamnite stopnice
- zunanji kamniti tlak
- zaključna letvica na stiku tlakov

Vse mere preveriti na mestu! I Vse nejasnosti reševati skupaj s projektantom! I Vse sestave konstrukcij je potrebno preveriti v tekstualnem delu PZI projekta! I Delavniške načrte (jeklene konstrukcije, oken, vrat, fasade, opreme) izdela izvajalec, pred vgradnjo jih mora pisno potrditi odgovorni vodja projekta! I Predmetni načrt je avtorsko delo, zato mora vse spremembe objekta potrditi izključno odgovorni projektant arhitekture! I Vse potrditve, pregledi, spremembe itd. s strani odgovornih projektantov morajo biti pisne in navedene v gradbenem dnevniku!

a2o2 arhitekti
e: arhitekti@a2o2.si, a: rimska cesta 12, 1000 ljubljana

projekt
PRENOVA KOSOVELOVE DOMAČIJE

A.5.1.3

investitor
Občina Sežana, Partizanska cesta 4, 6210 Sežana

katastrska občina, številka parcele
k.o. 2436 Tomaj, parc. št. 1144/2 in 140

avtor arhitekture
a2o2 arhitekti d.o.o., Rimska cesta 12, 1000 Ljubljana

odgovorna oseba projektanta
Žiga Ravnikar, u.d.i.a.

identifikacijska številka
ZAPS 1951

podpis

vodja projekta
Žiga Ravnikar, u.d.i.a.

identifikacijska številka
ZAPS 1951

podpis

projektanti
Klara Bohinc, m.i.a., Andraž Keršič, m.i.a., Eva Senekovič, m.i.a.

sodelavci
Uršula Novak, m.i.a.

± 0.00 = 298.25

načrt
1 ARHITEKTURA

faza
P Z I

številka projekta
2024_23


risba
A SH.TL.N

merilo
1:50


številka risbe
A.5.1.3

datum
april 2025

© copyright a2o2 arhitekti

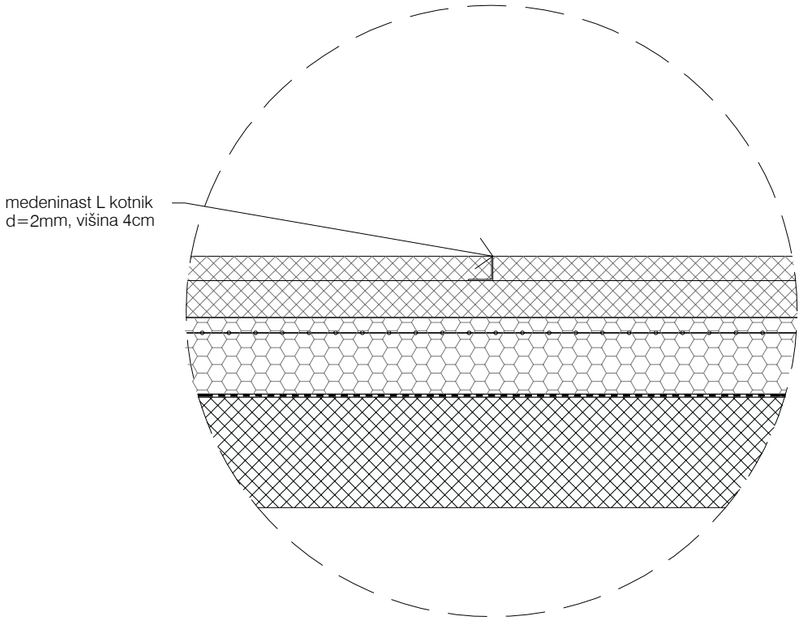

DETAJL DILATACIJE BETONSKEGA TLAKA M1:10

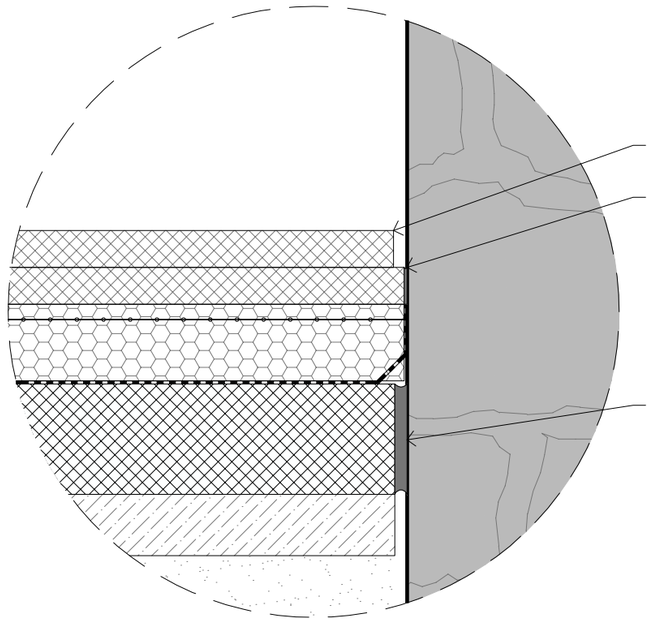

DETAJL SENČNE FUGE BETONSKEGA TLAKA NA STIKU S STENO M 1:10

Vse mere preveriti na mestu! I Vse nejasnosti reševati skupaj s projektantom! I Vse sestave konstrukcij je potrebno preveriti v tekstualnem delu PZI projekta! I Delavniške načrte (jeklene konstrukcije, oken, vrat, fasade, opreme) izdela izvajalec, pred vgradnjo jih mora pisno potrditi odgovorni vodja projekta! I Predmetni načrt je avtorsko delo, zato mora vse spremembe objekta potrditi izključno odgovorni projektant arhitekture! I Vse potrditve, pregledi, spremembe itd. s strani odgovornih projektantov morajo biti pisne in navedene v gradbenem dnevniku!

a2o2 arhitekti

e: arhitekti@a2o2.si, a: rimska cesta 12, 1000 ljubljana

projekt
PRENOVA KOSOVELOVE DOMAČIJE

A.5.1.4

investitor
Občina Sežana, Partizanska cesta 4, 6210 Sežana

katastrska občina, številka parcele
k.o. 2436 Tomaj, parc. št. 1144/2 in 140

avtor arhitekture
a2o2 arhitekti d.o.o., Rimska cesta 12, 1000 Ljubljana

odgovorna oseba projektanta
Žiga Ravnikar, u.d.i.a.

identifikacijska številka
ZAPS 1951

podpis

vodja projekta
Žiga Ravnikar, u.d.i.a.

identifikacijska številka
ZAPS 1951

podpis

projektanti
Klara Bohinc, m.i.a., Andraž Keršič, m.i.a., Eva Senekovič, m.i.a.

sodelavci
Uršula Novak, m.i.a.

± 0.00 = 298.25

načrt
1 ARHITEKTURA

faza
P Z I

številka projekta
2024_23


risba
A SH.TL.det

merilo
1:10

številka risbe
A.5.1.4

datum
april 2025

© copyright a2o2 arhitekti

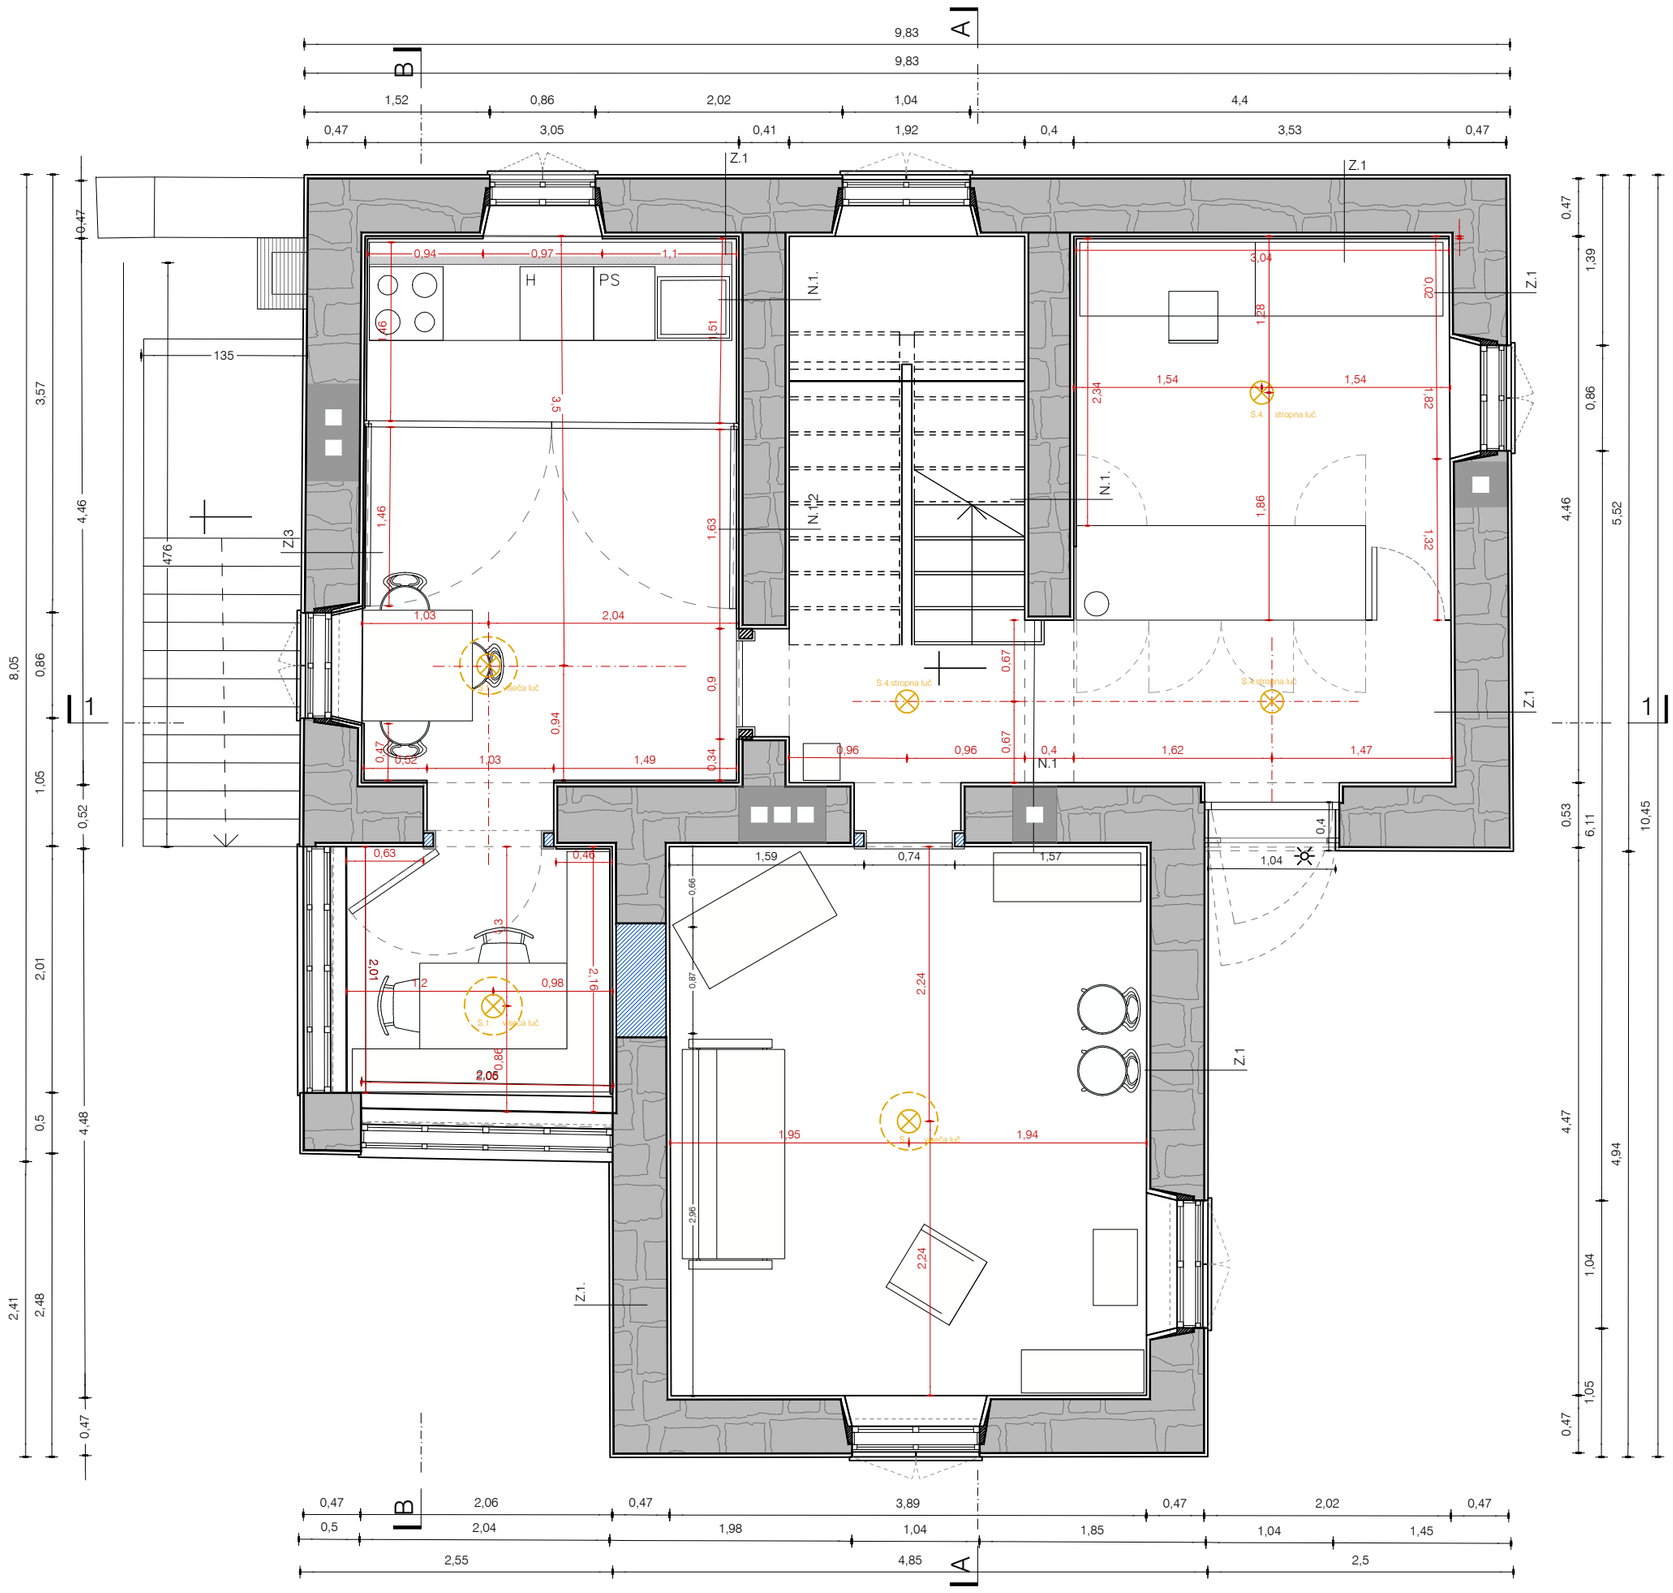

a2o2 arhitekti

e: arhitekti@a2o2.si, a: rimska cesta 12, 1000 ljubljana

projekt
PRENOVA KOSOVELOVE DOMAČIJE

A.5.2.1

investitor
Občina Sežana, Partizanska cesta 4, 6210 Sežana

katastrska občina, številka parcele
k.o. 2436 Tomaj, parc. št. 1144/2 in 140

avtor arhitekture
a2o2 arhitekti d.o.o., Rimska cesta 12, 1000 Ljubljana

odgovorna oseba projektanta
Žiga Ravnikar, u.d.i.a.

identifikacijska številka
ZAPS 1951

podpis

vodja projekta
Žiga Ravnikar, u.d.i.a.

identifikacijska številka
ZAPS 1951

podpis

projektanti
Klara Bohinc, m.i.a., Andraž Keršič, m.i.a., Eva Senekovič, m.i.a.

sodelavci
Uršula Novak, m.i.a.

± 0.00 = 298.25

načrt
1 ARHITEKTURA

faza
P Z I

številka projekta
2024_23

risba
A SH.ST.P


merilo
1:50

številka risbe
A.5.2.1

datum
april 2025

© copyright a2o2 arhitekti

Vse mere preveriti na mestu! I Vse nejasnosti reševati skupaj s projektantom! I Vse sestave konstrukcij je potrebno preveriti v tekstualnem delu PZI projekta! I Delavniške načrte (jeklene konstrukcije, oken, vrat, fasade, opreme) izdela izvajalec, pred vgradnjo jih mora pisno potrditi odgovorni vodja projekta! I Predmetni načrt je avtorsko delo, zato mora vse spremembe objekta potrditi izključno odgovorni projektant arhitekture! I Vse potrditve, pregledi, spremembe itd. s strani odgovornih projektantov morajo biti pisne in navedene v gradbenem dnevniku!

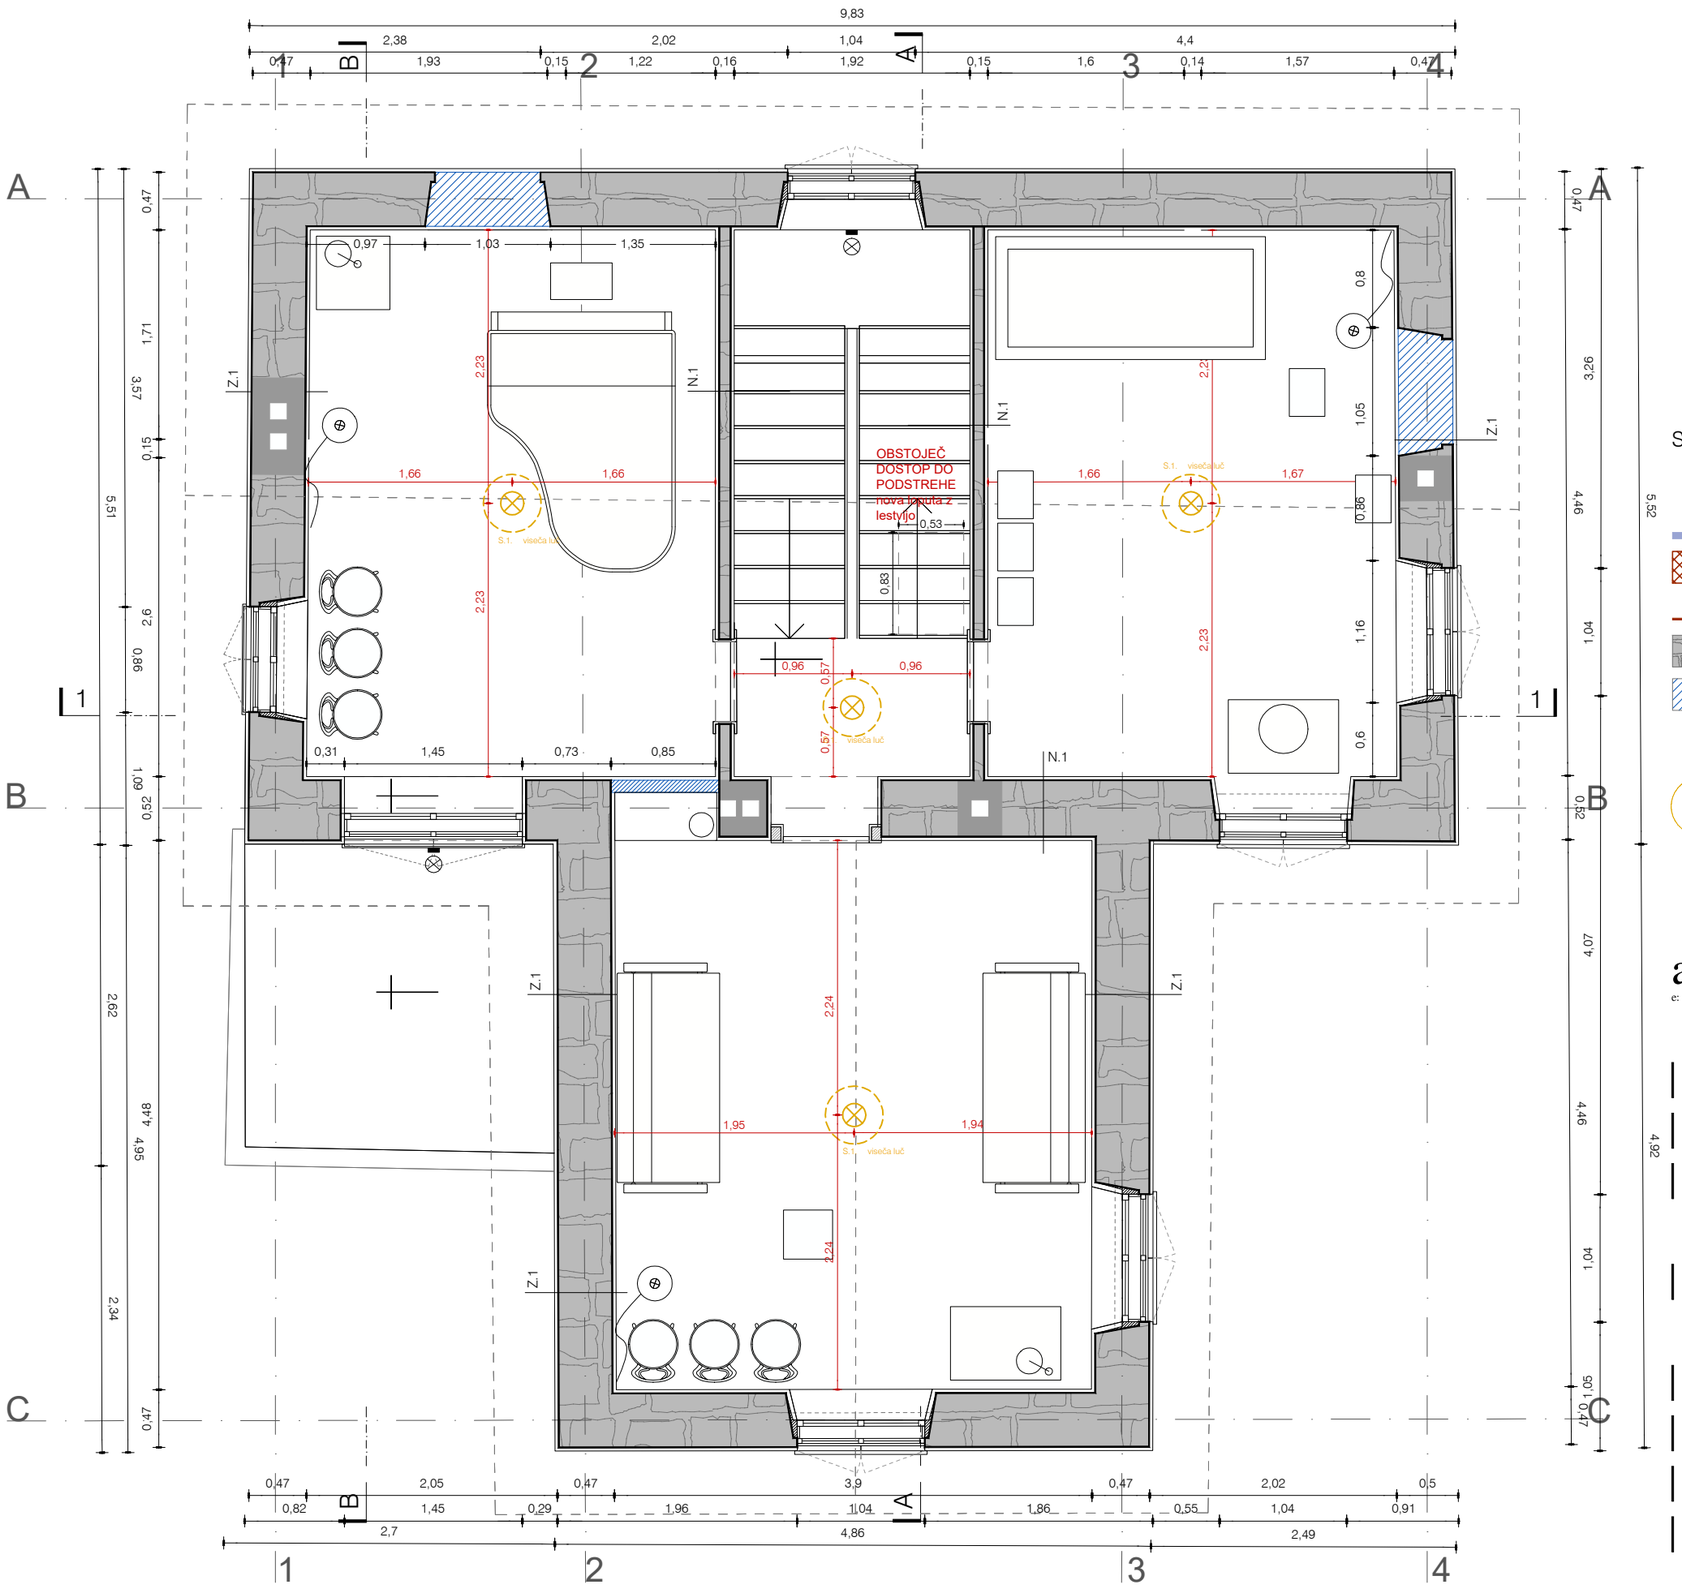

SHEMA STROPOV

LEGENDA:

- ZAŠČITA, OHRANJANJE
- obbetoniranje temeljev
- jeklene zidne vezi
- obstoječi kamniti zidovi
- pozidava odprtin

- viseča stropna luč
- stropna luč

a2o2 arhitekti

e: arhitekti@a2o2.si, a: rimska cesta 12, 1000 ljubljana

A.5.2.2

projekt
PRENOVA KOSOVELOVE DOMAČIJE

investitor
Občina Sežana, Partizanska cesta 4, 6210 Sežana

katastrska občina, številka parcele
k.o. 2436 Tomaj, parc. št. 1144/2 in 140

avtor arhitekture
a2o2 arhitekti d.o.o., Rimska cesta 12, 1000 Ljubljana

odgovorna oseba projektanta	Žiga Ravnikar, u.d.i.a.	identifikacijska številka	ZAPS 1951
vodja projekta	Žiga Ravnikar, u.d.i.a.	identifikacijska številka	ZAPS 1951

podpis

podpis


projektanti
Klara Bohinc, m.i.a., Andraž Keršič, m.i.a., Eva Senekovič, m.i.a.

sodelavci
Uršula Novak, m.i.a.

± 0.00 = 298.25	načrt: 1 ARHITEKTURA	faza: P Z I	številka projekta: 2024_23
risba: A SH.ST.N.	merilo: 1:50	številka risbe: A.5.2.2	datum: april 2025

© copyright a2o2 arhitekti

Vse mere preveriti na mestu! I Vse nejasnosti reševati skupaj s projektantom! I Vse sestave konstrukcij je potrebno preveriti v tekstualnem delu PZI projekta! I Delavniške načrte (jeklene konstrukcije, oken, vrat, fasade, opreme) izdela izvajalec, pred vgradnjo jih mora pisno potrditi odgovorni vodja projekta! I Predmetni načrt je avtorsko delo, zato mora vse spremembe objekta potrditi izključno odgovorni projektant arhitekture! I Vse potrditve, pregledi, spremembe itd. s strani odgovornih projektantov morajo biti pisne in navedene v gradbenem dnevniku!

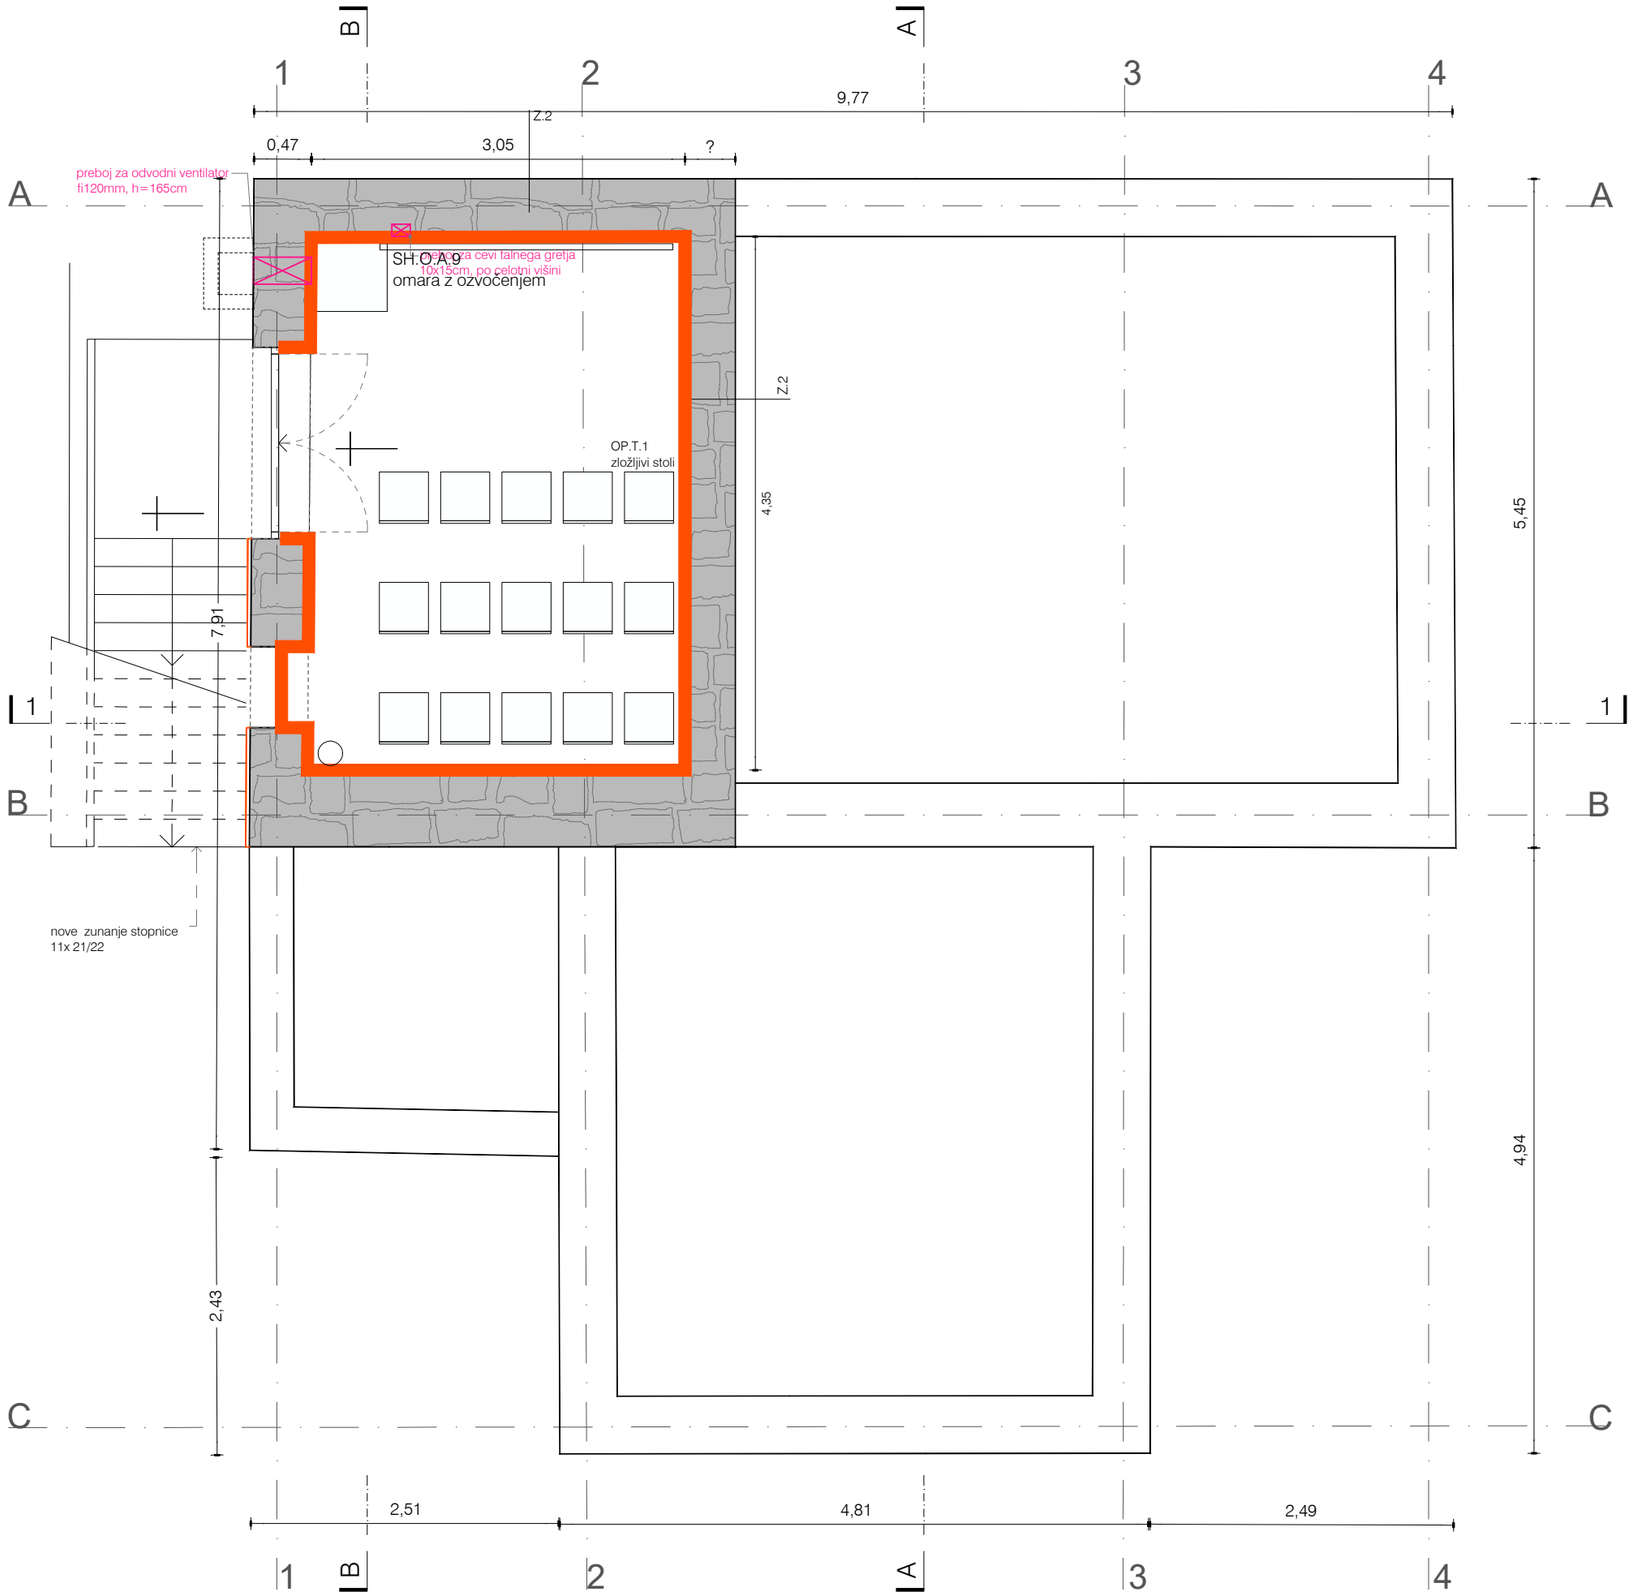

LEGENDA:

- OMET
- STENSKA OBLOGA historična
- OMET v barvi

Vse mere preveriti na mestu! I Vse nejasnosti reševati skupaj s projektantom! I Vse sestave konstrukcij je potrebno preveriti v tekstualnem delu PZI projekta! I Delavniške načrte (jeklene konstrukcije, oken, vrat, fasade, opreme) izdela izvajalec, pred vgradnjo jih mora pisno potrditi odgovorni vodja projekta! I Predmetni načrt je avtorsko delo, zato mora vse spremembe objekta potrditi izključno odgovorni projektant arhitekture! I Vse potrditve, pregledi, spremembe itd. s strani odgovornih projektantov morajo biti pisne in navedene v gradbenem dnevniku!

a2o2 arhitekti

e: arhitekti@a2o2.si, a: rimska cesta 12, 1000 ljubljana

projekt
PRENOVA KOSOVELOVE DOMAČIJE

A.5.3.1.

investitor
Občina Sežana, Partizanska cesta 4, 6210 Sežana

katastrska občina, številka parcele
k.o. 2436 Tomaj, parc. št. 1144/2 in 140

avtor arhitekture
a2o2 arhitekti d.o.o., Rimska cesta 12, 1000 Ljubljana

odgovorna oseba projektanta
Žiga Ravnikar, u.d.i.a.

identifikacijska številka
ZAPS 1951

podpis

vodja projekta
Žiga Ravnikar, u.d.i.a.

identifikacijska številka
ZAPS 1951

podpis

projektanti
Klara Bohinc, m.i.a., Andraž Keršič, m.i.a., Eva Senekovič, m.i.a.

sodelavci
Uršula Novak, m.i.a.

± 0.00 = 298.25

načrt
1 ARHITEKTURA

faza
P Z I

številka projekta
2024_23


risba
A SH.ST.K

merilo
1:50

številka risbe
A.5.3.1.

datum
april 2025

© copyright a2o2 arhitekti

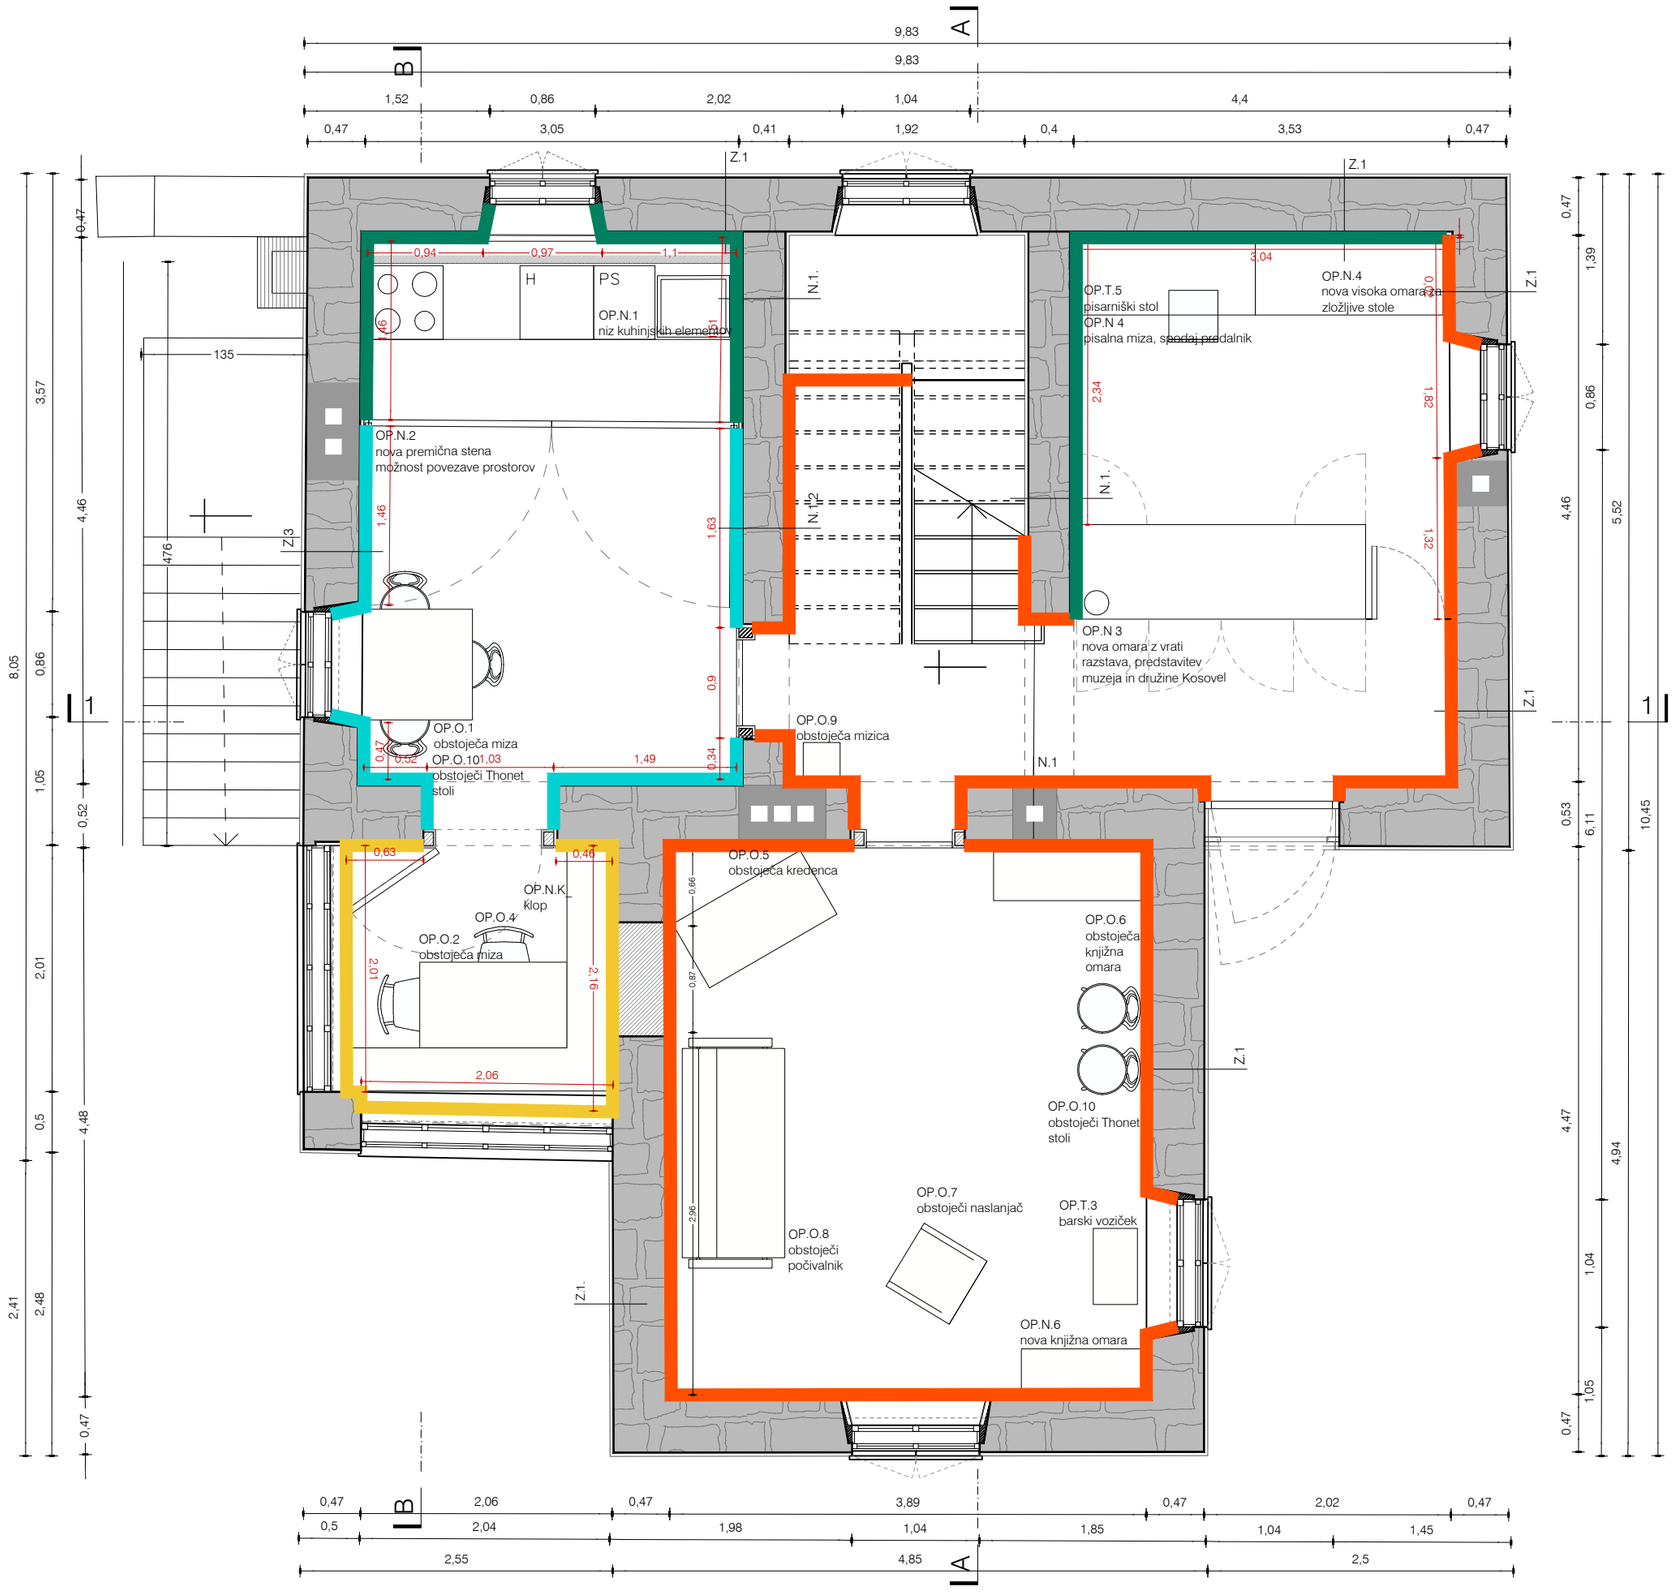

LEGENDA:

- OMET
- STENSKA OBLOGA historična
- OMET v barvi
- STENSKA OBLOGA lesena

Vse mere preveriti na mestu! I Vse nejasnosti reševati skupaj s projektantom! I Vse sestave konstrukcij je potrebno preveriti v tekstualnem delu PZI projekta! I Delavniške načrte (jeklene konstrukcije, oken, vrat, fasade, opreme) izdela izvajalec, pred vgradnjo jih mora pisno potrditi odgovorni vodja projekta! I Predmetni načrt je avtorsko delo, zato mora vse spremembe objekta potrditi izključno odgovorni projektant arhitekture! I Vse potrditve, pregledi, spremembe itd. s strani odgovornih projektantov morajo biti pisne in navedene v gradbenem dnevniku!

a2o2 arhitekti

e: arhitekti@a2o2.si, a: rimska cesta 12, 1000 ljubljana

projekt
PRENOVA KOSOVELOVE DOMAČIJE

A.5.3.2

investitor
Občina Sežana, Partizanska cesta 4, 6210 Sežana

katastrska občina, številka parcele
k.o. 2436 Tomaj, parc. št. 1144/2 in 140

avtor arhitekture
a2o2 arhitekti d.o.o., Rimska cesta 12, 1000 Ljubljana

odgovorna oseba projektanta
Žiga Ravnikar, u.d.i.a.

identifikacijska številka
ZAPS 1951

podpis

vodja projekta
Žiga Ravnikar, u.d.i.a.

identifikacijska številka
ZAPS 1951

podpis

projektanti
Klara Bohinc, m.i.a., Andraž Keršič, m.i.a., Eva Senekovič, m.i.a.

sodelavci
Uršula Novak, m.i.a.

± 0.00 = 298.25

načrt
1 ARHITEKTURA

faza
P Z I

številka projekta
2024_23


risba
A SH.ST.P

merilo
1:50

številka risbe
A.5.3.2

datum
april 2025

© copyright a2o2 arhitekti

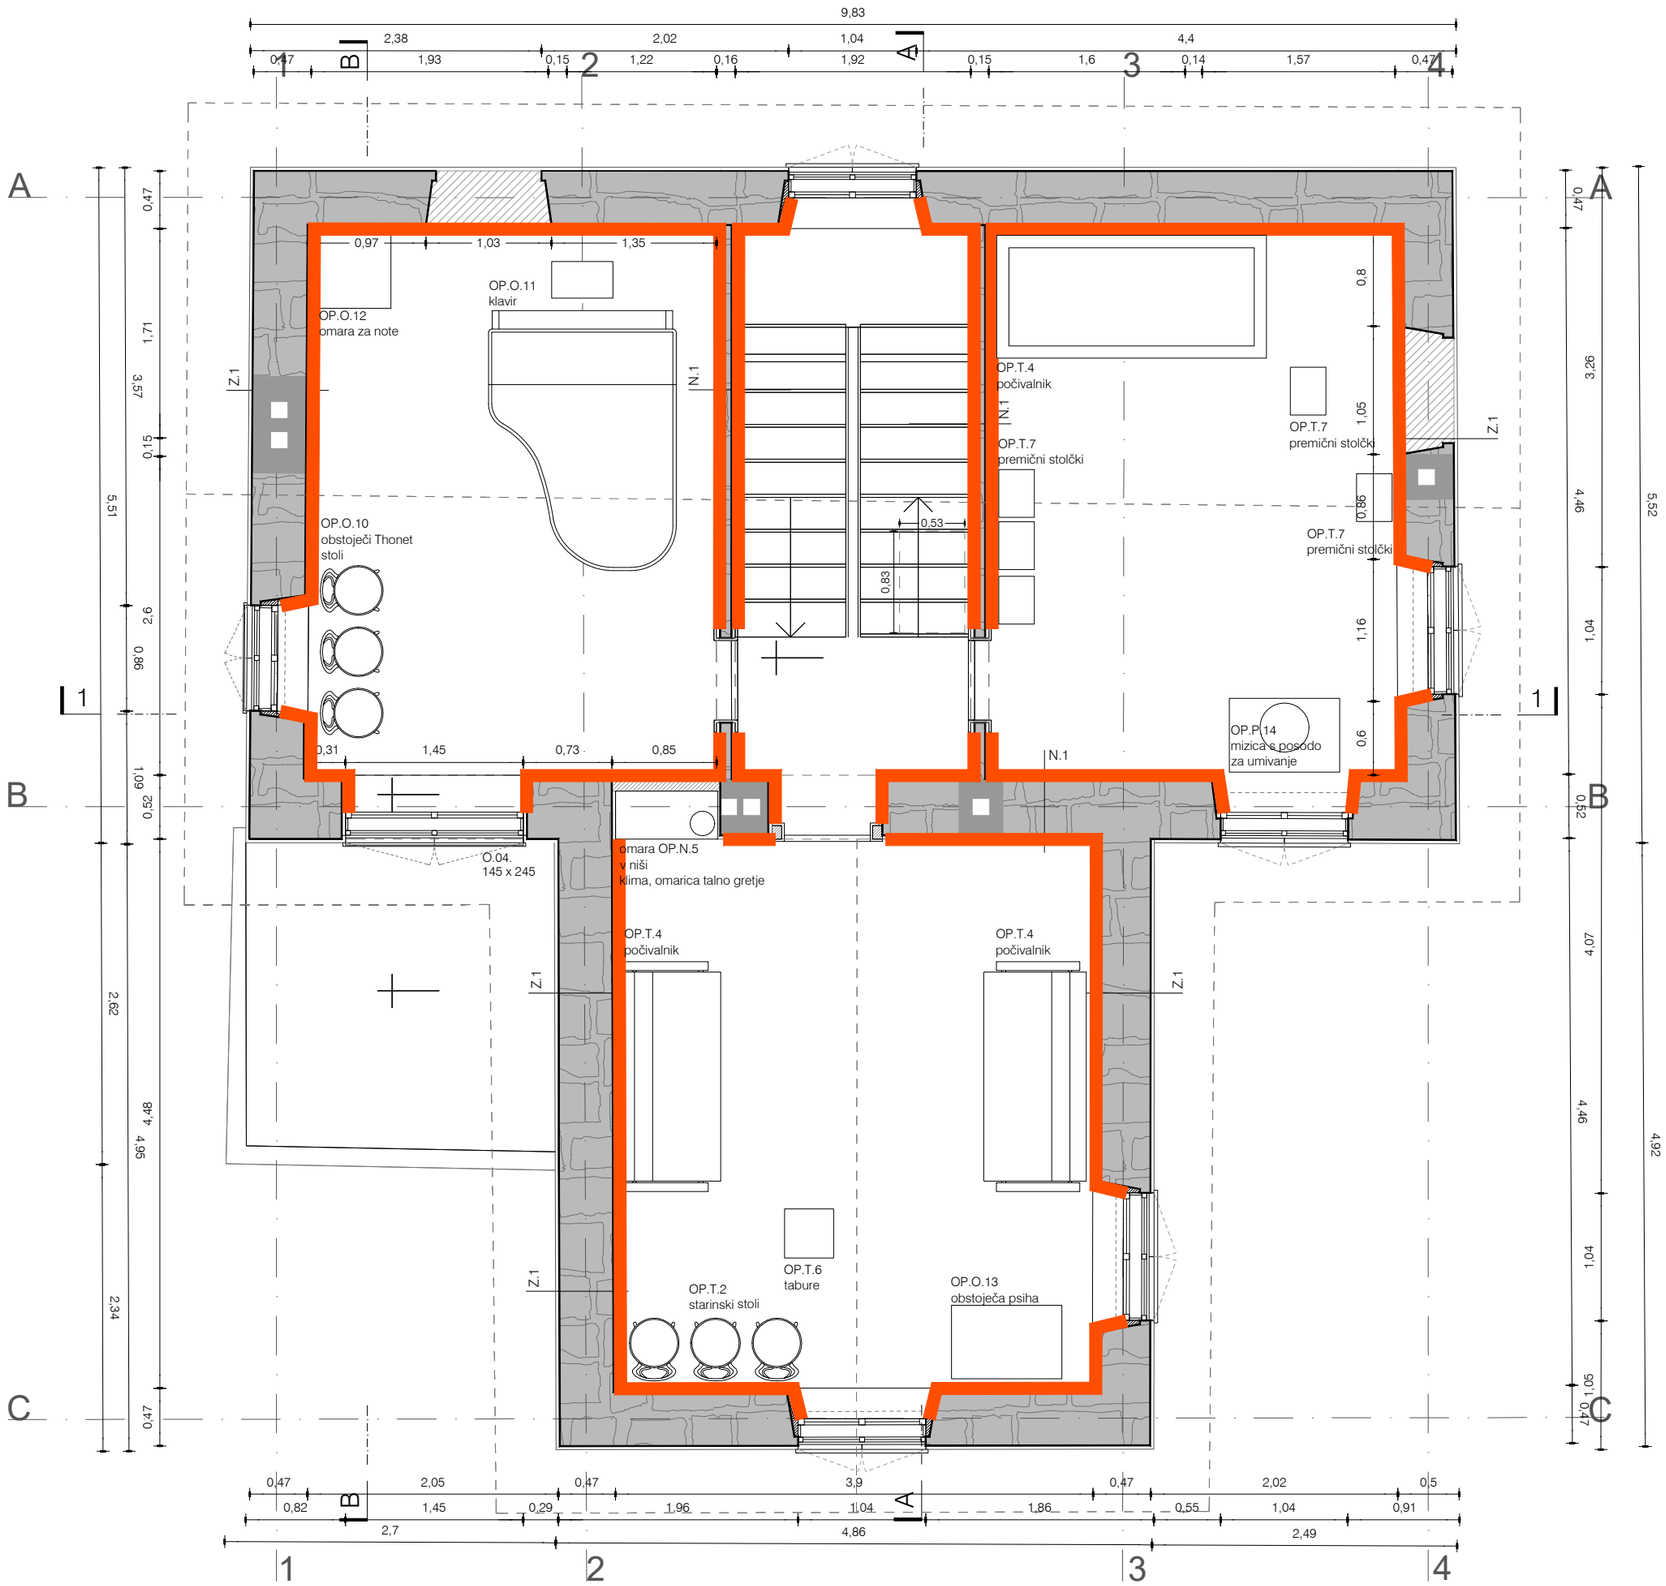

LEGENDA:

- OMET
- STENSKA OBLOGA historična
- STENSKA OBLOGA sodobna
- STENSKA OBLOGA lesena

a2o2 arhitekti

e: arhitekti@a2o2.si, a: rimska cesta 12, 1000 ljubljana

projekt
PRENOVA KOSOVELOVE DOMAČIJE

A.5.3.3

investitor
Občina Sežana, Partizanska cesta 4, 6210 Sežana

katastrska občina, številka parcele
k.o. 2436 Tomaj, parc. št. 1144/2 in 140

avtor arhitekture
a2o2 arhitekti d.o.o., Rimska cesta 12, 1000 Ljubljana

odgovorna oseba projektanta	Žiga Ravnikar, u.d.i.a.	identifikacijska številka	ZAPS 1951
vodja projekta	Žiga Ravnikar, u.d.i.a.	identifikacijska številka	ZAPS 1951

podpis

podpis


projektanti
Klara Bohinc, m.i.a., Andraž Keršič, m.i.a., Eva Senekovič, m.i.a.


sodelavci
Uršula Novak, m.i.a.

± 0.00 = 298.25	načrt: 1 ARHITEKTURA	faza: P Z I	številka projekta: 2024_23
risba: A SH.ST.N	merilo: 1:50	številka risbe: A.5.3.3	datum: april 2025

© copyright a2o2 arhitekti

Vse mere preveriti na mestu! I Vse nejasnosti reševati skupaj s projektantom! I Vse sestave konstrukcij je potrebno preveriti v tekstualnem delu PZI projekta! I Delavniške načrte (jeklene konstrukcije, oken, vrat, fasade, opreme) izdela izvajalec, pred vgradnjo jih mora pisno potrditi odgovorni vodja projekta! I Predmetni načrt je avtorsko delo, zato mora vse spremembe objekta potrditi izključno odgovorni projektant arhitekture! I Vse potrditve, pregledi, spremembe itd. s strani odgovornih projektantov morajo biti pisne in navedene v gradbenem dnevniku!

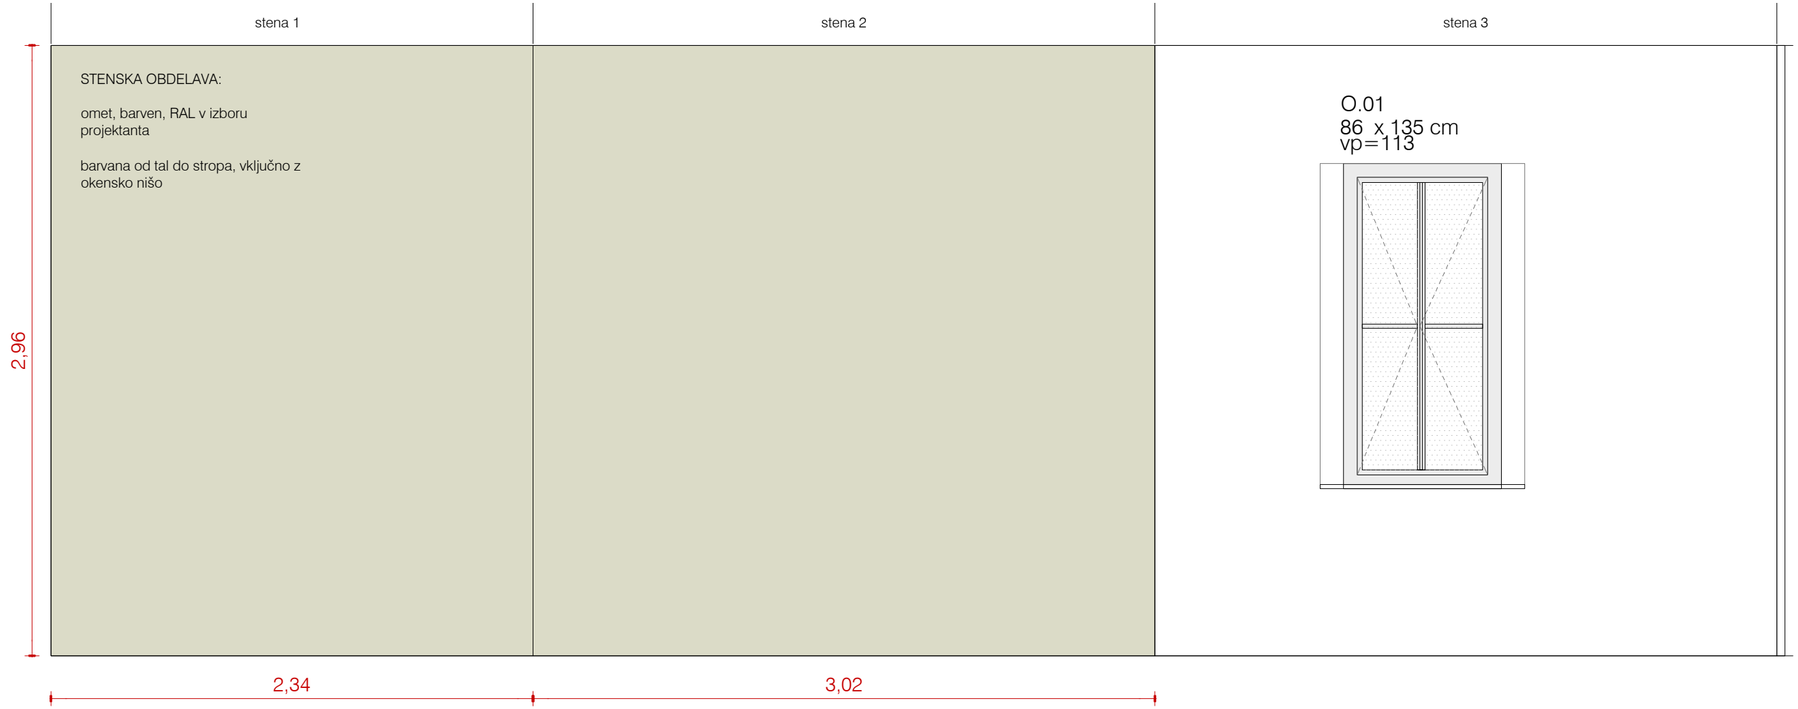

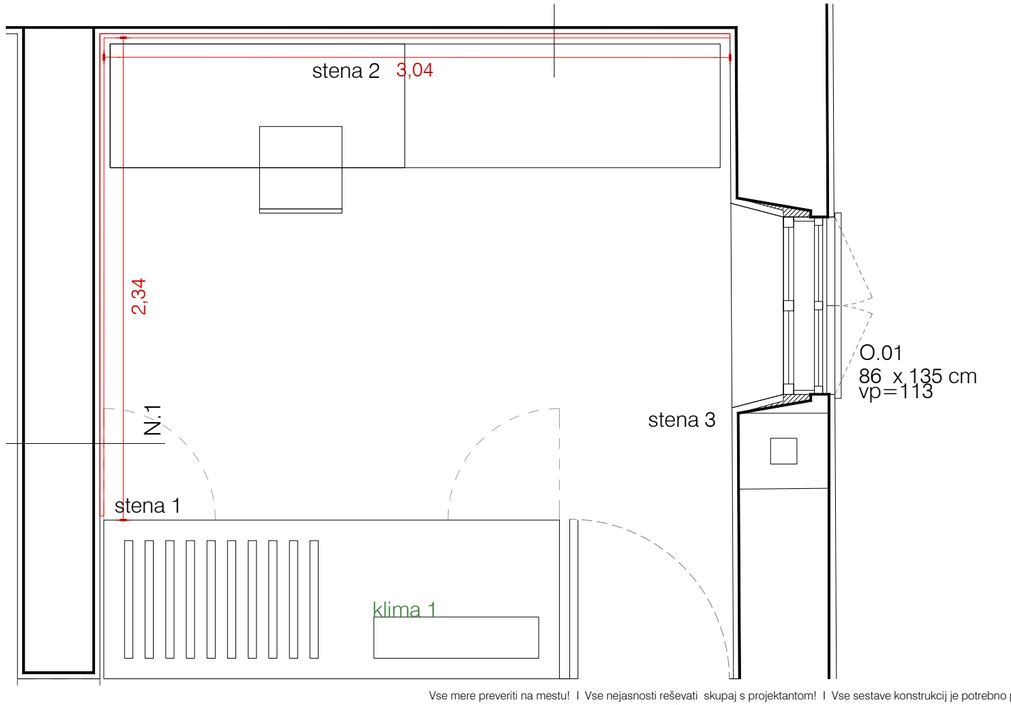

SHEMA OBLOGE OB.1 1kom

omet, barven, RAL v izboru projektanta

barvana od tal do stropa,

Vse mere preveriti na mestu! I Vse nejasnosti reševati skupaj s projektantom! I Vse sestave konstrukcij je potrebno preveriti v tekstualnem delu PZI projekta! I Delavniške načrte (jeklene konstrukcije, oken, vrat, fasade, opreme) izdela izvajalec, pred vgradnjo jih mora pisno potrditi odgovorni vodja projekta! I Predmetni načrt je avtorsko delo, zato mora vse spremembe objekta potrditi izključno odgovorni projektant arhitekture! I Vse potrditve, pregledi, spremembe itd. s strani odgovornih projektantov morajo biti pisne in navedene v gradbenem dnevniku!

a2o2 arhitekti
e: arhitekti@a2o2.si, a: rimska cesta 12, 1000 ljubljana

projekt
PRENOVA KOSOVELOVE DOMAČIJE

A.5.4.1.

investitor
Občina Sežana, Partizanska cesta 4, 6210 Sežana

katastrska občina, številka parcele
k.o. 2436 Tomaj, parc. št. 1144/2 in 140

avtor arhitekture
a2o2 arhitekti d.o.o., Rimska cesta 12, 1000 Ljubljana

odgovorna oseba projektanta
Žiga Ravnikar, u.d.i.a.
identifikacijska številka
ZAPS 1951
podpis

vodja projekta
Žiga Ravnikar, u.d.i.a.
identifikacijska številka
ZAPS 1951
podpis

projektanti
Klara Bohinc, m.i.a., Andraž Keršič, m.i.a., Eva Senekovič, m.i.a.

sodelavci
Uršula Novak, m.i.a.

± 0.00 = 298.25

načrt
1 ARHITEKTURA

faza
P Z I

številka projekta
2024_23

risba
A SH.OB.1

merilo
1:25

številka risbe
A.5.4.1.


datum
april 2025


© copyright a2o2 arhitekti


SHEMA OBLOGE OB.2 1kom

omet, barven, RAL v izboru projektanta

barvana od tal do stropa, vključno z okensko nišo

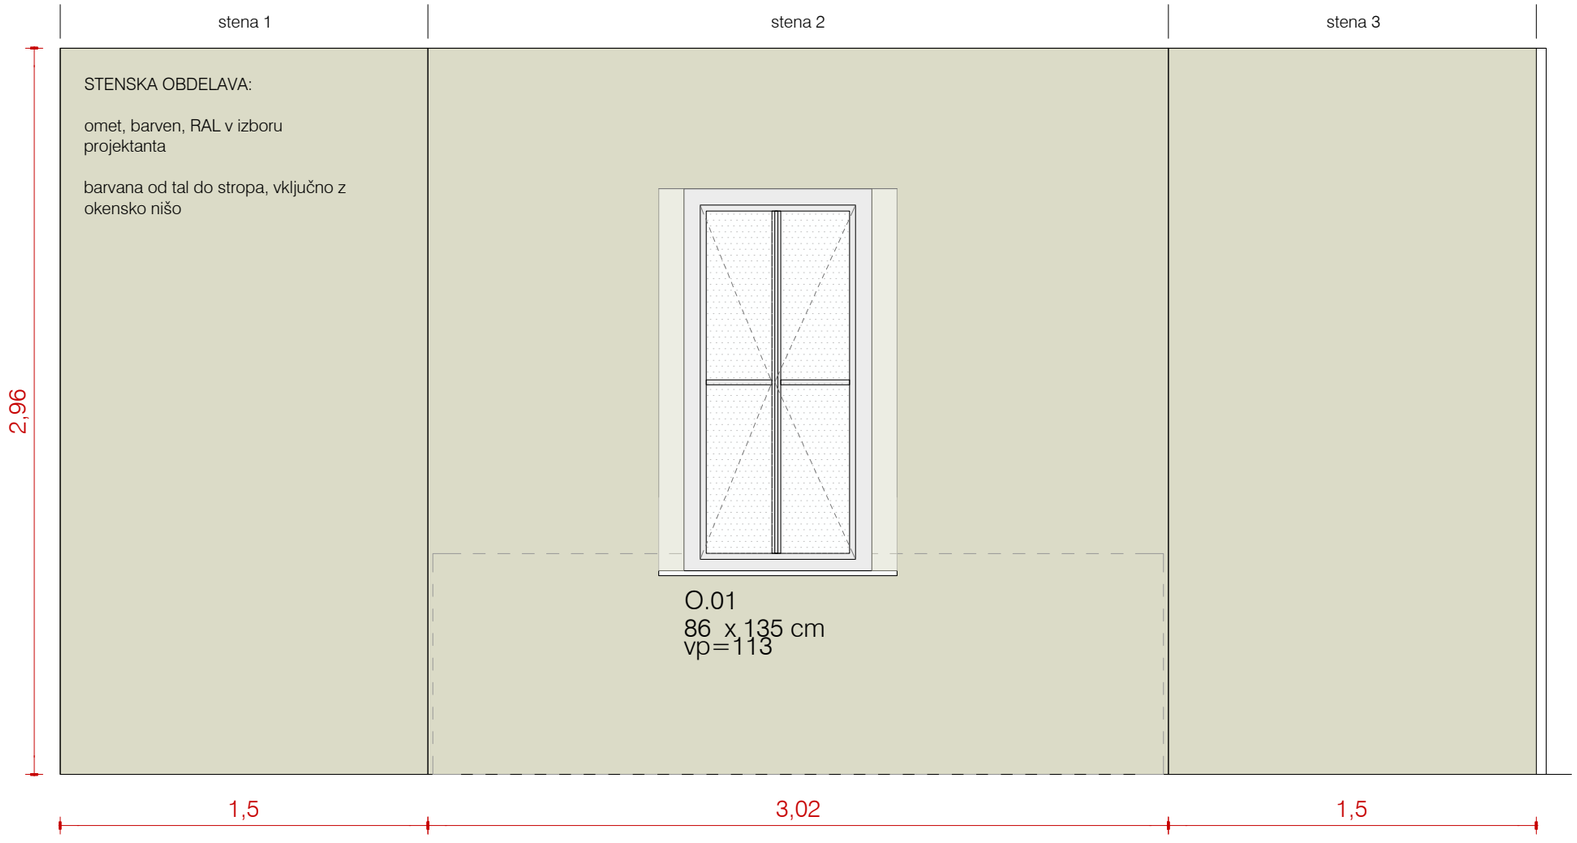

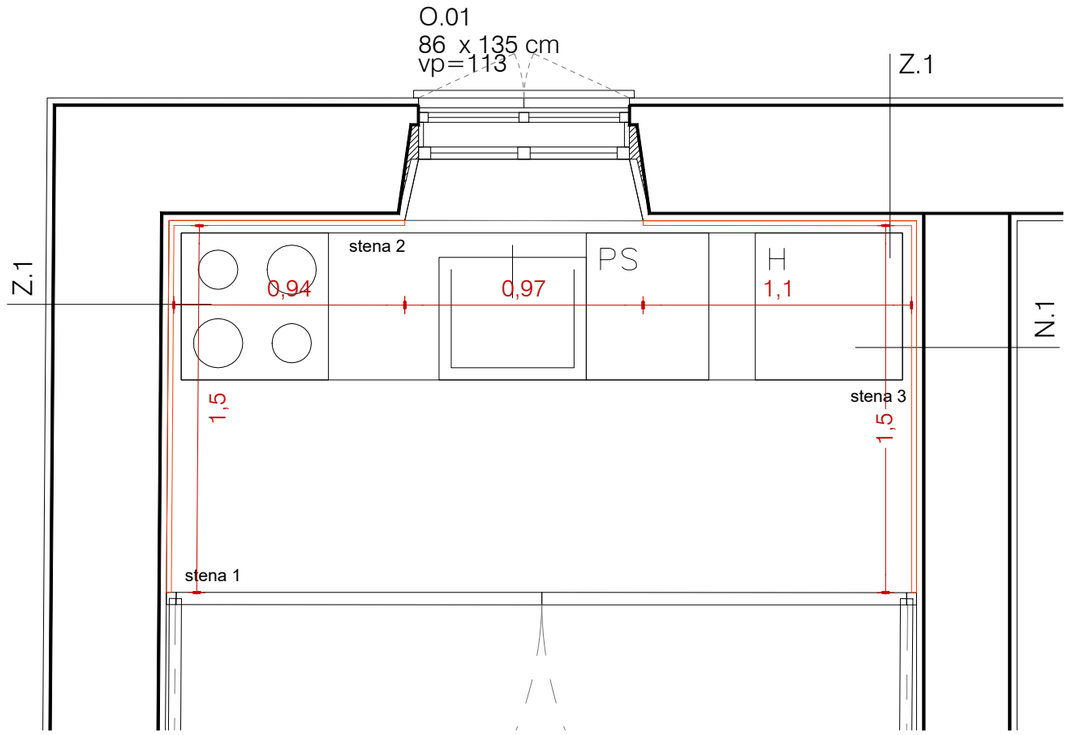

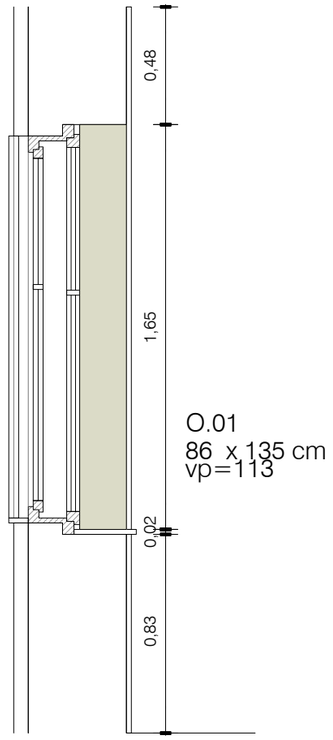

Vse mere preveriti na mestu! I Vse nejasnosti reševati skupaj s projektantom! I Vse sestave konstrukcij je potrebno preveriti v tekstualnem delu PZI projekta! I Delavniške načrte (jeklene konstrukcije, oken, vrat, fasade, opreme) izdela izvajalec, pred vgradnjo jih mora pisno potrditi odgovorni vodja projekta! I Predmetni načrt je avtorsko delo, zato mora vse spremembe objekta potrditi izključno odgovorni projektant arhitekture! I Vse potrditve, pregledi, spremembe itd. s strani odgovornih projektantov morajo biti pisne in navedene v gradbenem dnevniku!

a2o2 arhitekti
e: arhitekti@a2o2.si, a: rimska cesta 12, 1000 ljubljana

projekt
PRENOVA KOSOVELOVE DOMAČIJE

A.5.4.2

investitor
Občina Sežana, Partizanska cesta 4, 6210 Sežana

katastrska občina, številka parcele
k.o. 2436 Tomaj, parc. št. 1144/2 in 140

avtor arhitekture
a2o2 arhitekti d.o.o., Rimska cesta 12, 1000 Ljubljana

odgovorna oseba projektanta
Žiga Ravnikar, u.d.i.a.

identifikacijska številka
ZAPS 1951

podpis

vodja projekta
Žiga Ravnikar, u.d.i.a.

identifikacijska številka
ZAPS 1951

podpis

projektanti
Klara Bohinc, m.i.a., Andraž Keršič, m.i.a., Eva Senekovič, m.i.a.

sodelavci
Uršula Novak, m.i.a.

± 0.00 = 298.25

načrt
1 ARHITEKTURA

faza
P Z I

številka projekta
2024_23


risba
A SH.OB.2


merilo
1:25


številka risbe
A.5.4.2

datum
april 2025

© copyright a2o2 arhitekti

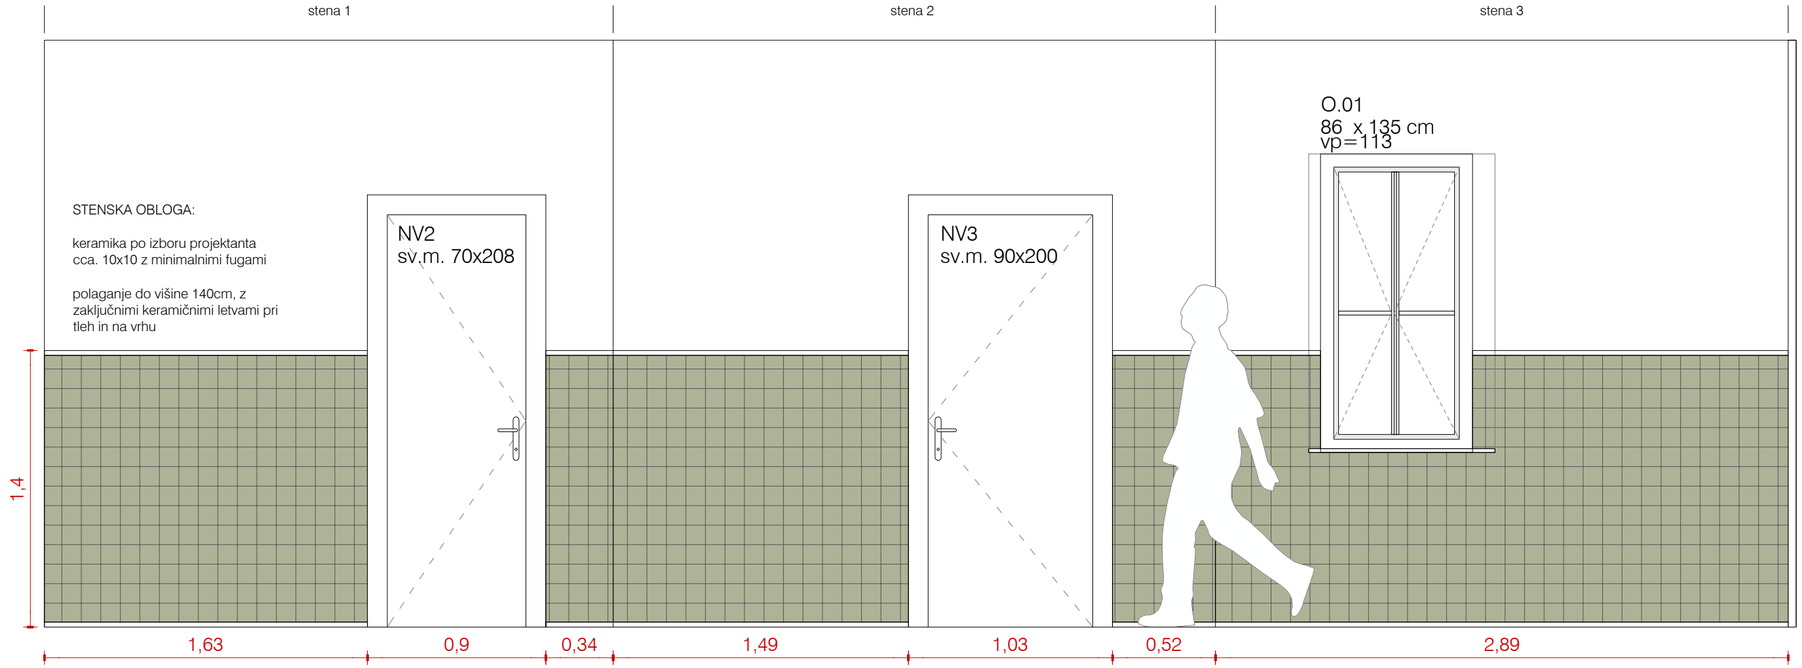

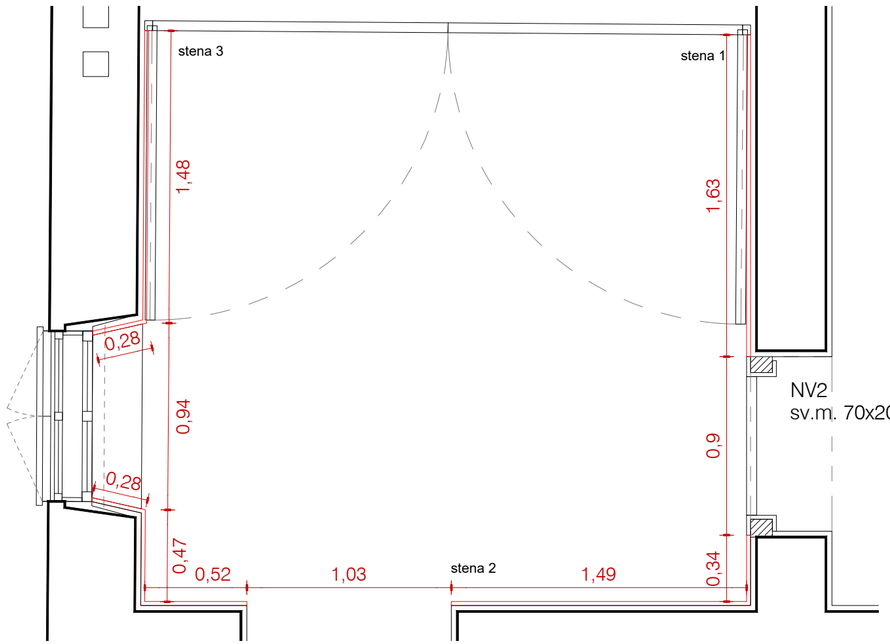

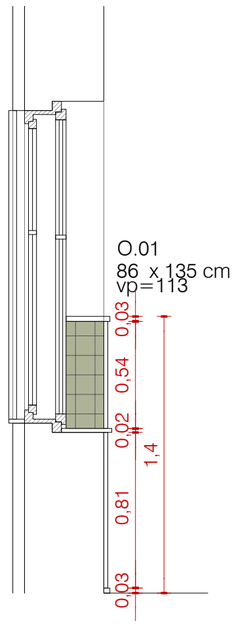

SHEMA OBLOGE OB.3 1kom

keramika po izboru projektanta
cca. 10x10 z minimalnimi fugami

polaganje do višine 140cm, z zaključnimi keramičnimi letvami pri tleh in na vrhu

Vse mere preveriti na mestu! I Vse nejasnosti reševati skupaj s projektantom! I Vse sestave konstrukcij je potrebno preveriti v tekstualnem delu PZI projekta! I Delavniške načrte (jeklene konstrukcije, oken, vrat, fasade, opreme) izdela izvajalec, pred vgradnjo jih mora pisno potrditi odgovorni vodja projekta! I Predmetni načrt je avtorsko delo, zato mora vse spremembe objekta potrditi izključno odgovorni projektant arhitekture! I Vse potrditve, pregledi, spremembe itd. s strani odgovornih projektantov morajo biti pisne in navedene v gradbenem dnevniku!

a2o2 arhitekti
e: arhitekti@a2o2.si, a: rimska cesta 12, 1000 ljubljana

projekt
PRENOVA KOSOVELOVE DOMAČIJE

A.5.4.3

investitor
Občina Sežana, Partizanska cesta 4, 6210 Sežana

katastrska občina, številka parcele
k.o. 2436 Tomaj, parc. št. 1144/2 in 140

avtor arhitekture
a2o2 arhitekti d.o.o., Rimska cesta 12, 1000 Ljubljana

odgovorna oseba projektanta
Žiga Ravnikar, u.d.i.a.
identifikacijska številka
ZAPS 1951
podpis

vodja projekta
Žiga Ravnikar, u.d.i.a.
identifikacijska številka
ZAPS 1951
podpis

projektanti
Klara Bohinc, m.i.a., Andraž Keršič, m.i.a., Eva Senekovič, m.i.a.

sodelavci
Uršula Novak, m.i.a.

± 0.00 = 298.25

načrt
1 ARHITEKTURA

faza
P Z I

številka projekta
2024_23

risba
A SH.OB.3

merilo
1:50

številka risbe
A.5.4.3

datum
april 2025


© copyright a2o2 arhitekti

SHEMA OBLOGE OB.4 1kom


lesena stenska obloga

- lesen opaž, masivna smreka
- deske debeline 19mm-20mm
- vertikalne letvice širina 10cm
- stikovanje na pero in utor
- prekrivno barvano, RAL po izboru projektanta
- skrito pritrjevanje na leseno podkonstrukcijo, debelina 2cm


- na vrhu zaključeno z leseno polico
- enaka obdelava kot lesen opaž
- 2cm preko roba lesenega opaža

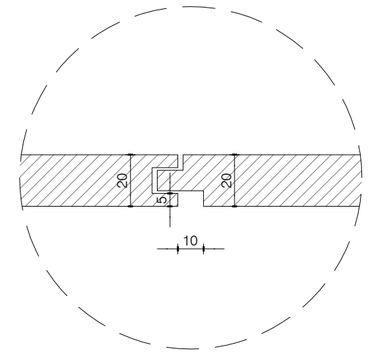


detajl stikovanja desk

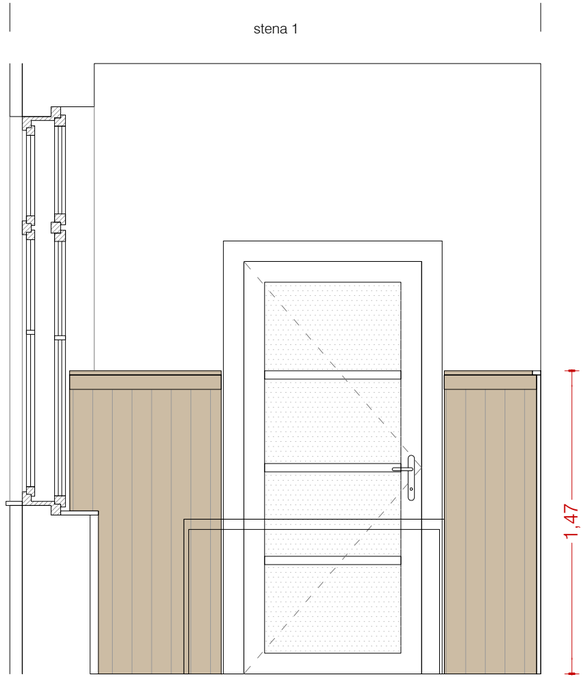


stena 1

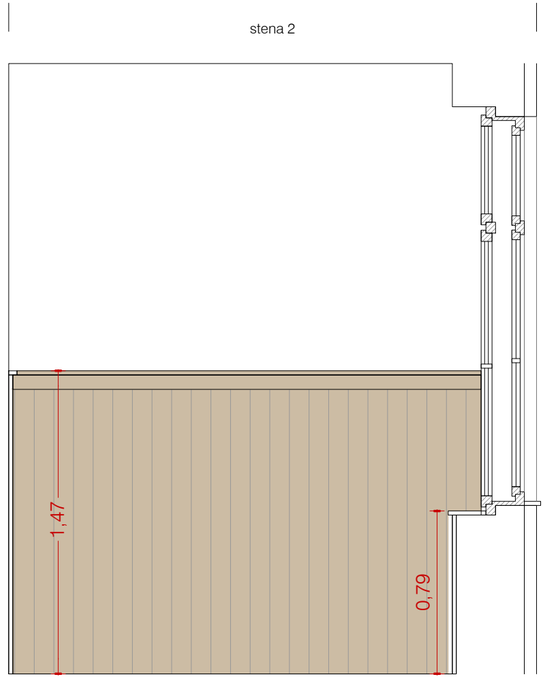


stena 2

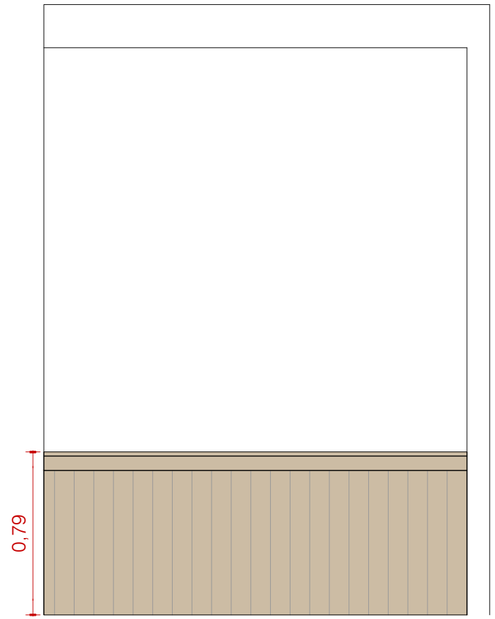

stena 3

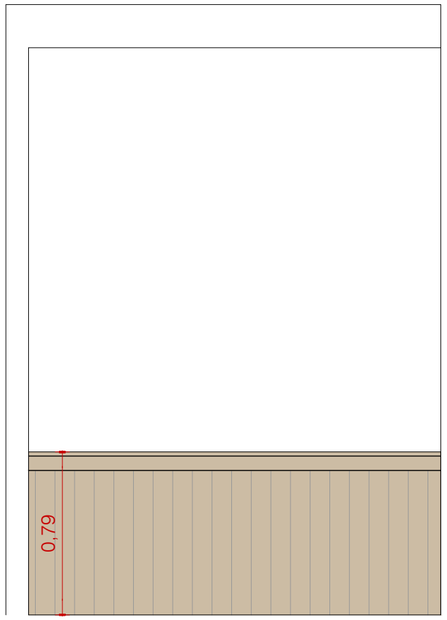

stena 4

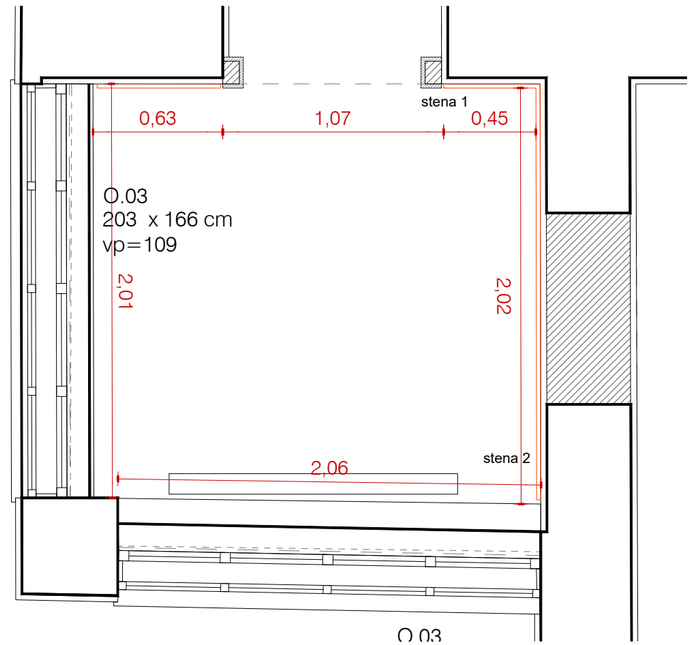

tloris

Vse mere preveriti na mestu! I Vse nejasnosti reševati skupaj s projektantom! I Vse sestave konstrukcij je potrebno preveriti v tekstualnem delu PZI projekta! I Delavniške načrte (jeklene konstrukcije, oken, vrat, fasade, opreme) izdela izvajalec, pred vgradnjo jih mora pisno potrditi odgovorni vodja projekta! I Predmetni načrt je avtorsko delo, zato mora vse spremembe objekta potrditi izključno odgovorni projektant arhitekture! I Vse potrditve, pregledi, spremembe itd. s strani odgovornih projektantov morajo biti pisne in navedene v gradbenem dnevniku!

a2o2 arhitekti

e: arhitekti@a2o2.si, a: rimska cesta 12, 1000 ljubljana

projekt
PRENOVA KOSOVELOVE DOMAČIJE

A.5.4.4

investitor
Občina Sežana, Partizanska cesta 4, 6210 Sežana

katastrska občina, številka parcele
k.o. 2436 Tomaj, parc. št. 1144/2 in 140

avtor arhitekture
a2o2 arhitekti d.o.o., Rimska cesta 12, 1000 Ljubljana

odgovorna oseba projektanta
Žiga Ravnikar, u.d.i.a.

identifikacijska številka
ZAPS 1951

podpis

vodja projekta
Žiga Ravnikar, u.d.i.a.

identifikacijska številka
ZAPS 1951

podpis

projektanti
Klara Bohinc, m.i.a., Andraž Keršič, m.i.a., Eva Senekovič, m.i.a.

sodelavci
Uršula Novak, m.i.a.

± 0.00 = 298.25

načrt
1 ARHITEKTURA

faza
P Z I

številka projekta
2024_23


risba
A SH.OB.4

merilo
1:50


številka risbe
A.5.4.4

datum
april 2025

© copyright a2o2 arhitekti

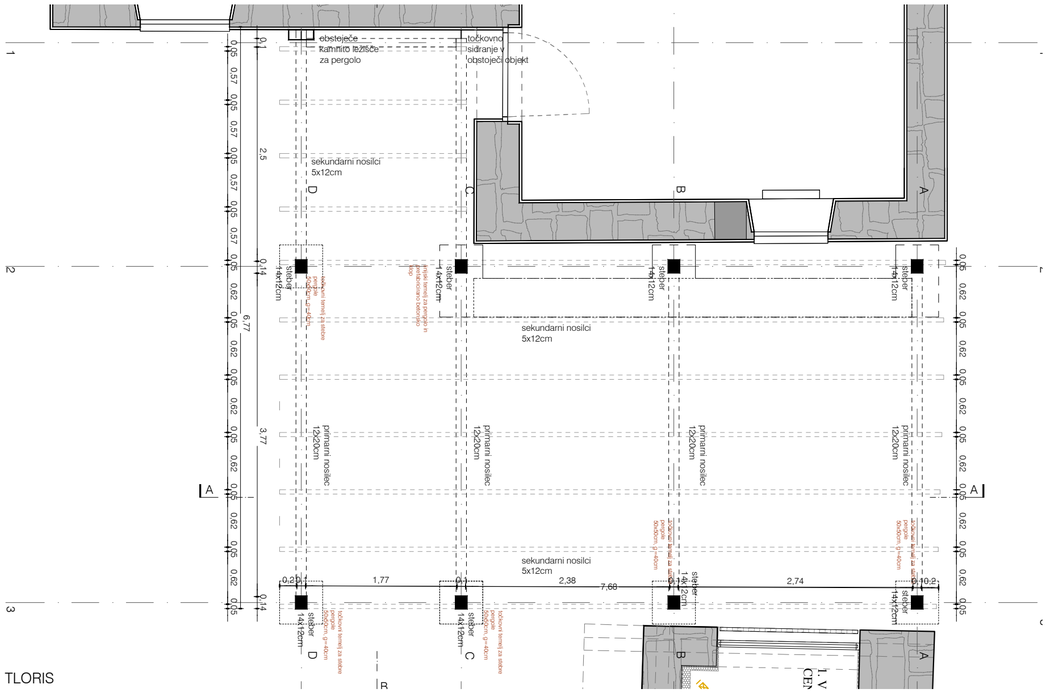


TLORIS

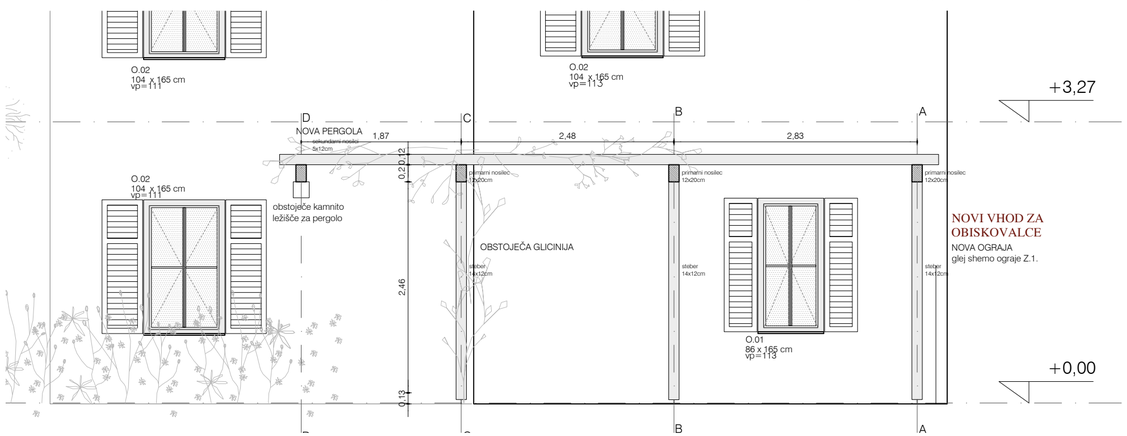


POGLED

Vse mere preveriti na mestu! I Vse nejasnosti reševati skupaj s projektantom! I Vse sestave konstrukcij je potrebno preveriti v tekstualnem delu PZI projekta! I Delavniške načrte (jeklene konstrukcije, oken, vrat, fasade, opreme) izdela izvajalec, pred vgradnjo jih mora pisno potrditi odgovorni vodja projekta! I Predmetni načrt je avtorsko delo, zato mora vse spremembe objekta potrditi izključno odgovorni projektant arhitekture! I Vse potrditve, pregledi, spremembe itd. s strani odgovornih projektantov morajo biti pisne in navedene v gradbenem dnevniku!

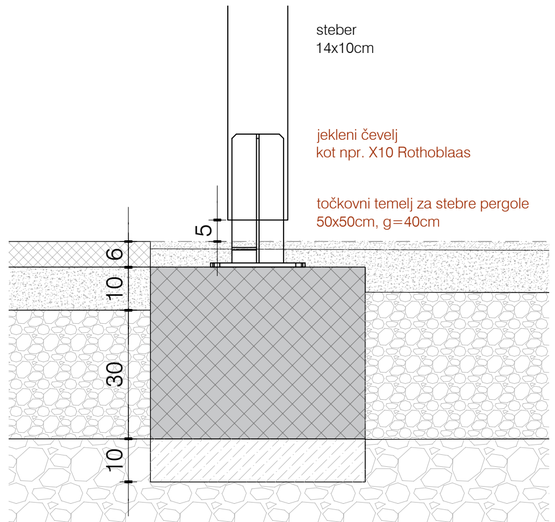

DETAJL M 1:10

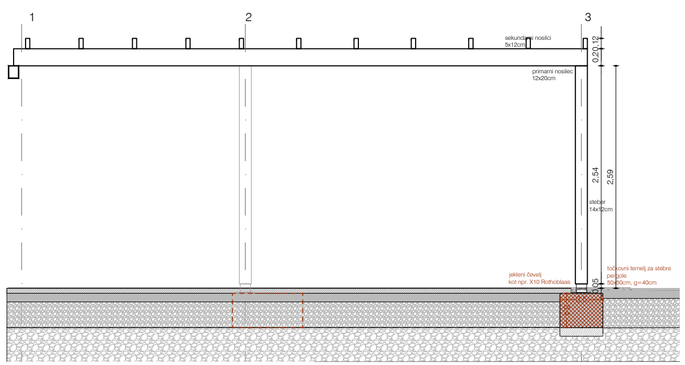

POGLED

NOVA PERGOLA OB HIŠI 1kom

nova lesena pergola

LESENI STREBI 14 x 12cm
LESENI PRIMARNI NOSILCI 12 x 20cm
LESENI SEKUNDARNI NOSILCI 5 x 12cm

Točkovni temelji pod stebri 50x50 cm, globina 40cm
Pritrjevanje lesenih stebrov v betonske temelje preko jeklenih čevljev

v oseh 1D in 1C se primarni nosilci točkovno sidrajo v obstoječo fasado

les:
kvaliteta lesa C24, masiva
hrast ali macesen, višja kvaliteta, gosta rast
globinska impregnacija (zaščita lesa) npr. Silvanolin

vzorec lesa in impregnacije potrdi ZVKDS in projektant arhitekture

a2o2 arhitekti
e: arhitekti@a2o2.si, a: rimska cesta 12, 1000 ljubljana

A.6

projekt
PRENOVA KOSOVELOVE DOMAČIJE

investitor
Občina Sežana, Partizanska cesta 4, 6210 Sežana

katastrska občina, številka parcele
k.o. 2436 Tomaj, parc. št. 1144/2 in 140

avtor arhitekture
a2o2 arhitekti d.o.o., Rimska cesta 12, 1000 Ljubljana

odgovorna oseba projektanta
Žiga Ravnikar, u.d.i.a.

identifikacijska številka
ZAPS 1951

podpis:

vodja projekta
Žiga Ravnikar, u.d.i.a.

identifikacijska številka
ZAPS 1951

podpis:

projektanti
Klara Bohinc, m.i.a., Andraž Keršič, m.i.a., Eva Seneković, m.i.a.

sodelavci
Uršula Novak, m.i.a.

± 0.00 = 298.25

načrt
1 ARHITEKTURA

faza
P Z I

številka projekta
2024_23

risba
A SH.P

merilo
1:50

številka risbe
A.6

datum
april 2025

© copyright a2o2 arhitekti


ZUNANJE STOPNICE V KLET 1kom

nove betonske stopnice in oporni zid


NOV OPORNI ZID
debelina 25-29cm, povzeto po obstoječem opornem zidu
temeljna plošča debelina 30cm
zaključek zidu 7cm nad zaključnim tlakom poti
oporni zid je na strani proti stopnicam ometan z grobim ometom

na nov AB zid je pritrjena obstoječa kovinska ograja, ki se jo obnovi
GLEJ SHEMO OGRAJE


NOVE STOPNICE
nove betonske stopnice
agregat in vezivo po izboru projektanta,
mikropeskana površina, protizdrstnost R11
debelina in sestava po projektu betona in tehnologiji izvajalca
senčna fuga na stiku stene in stopnic ter opornega zidu in stopnic
betoni zaščiteni z zaščitnim premazom, ki ne spreminja barve betona

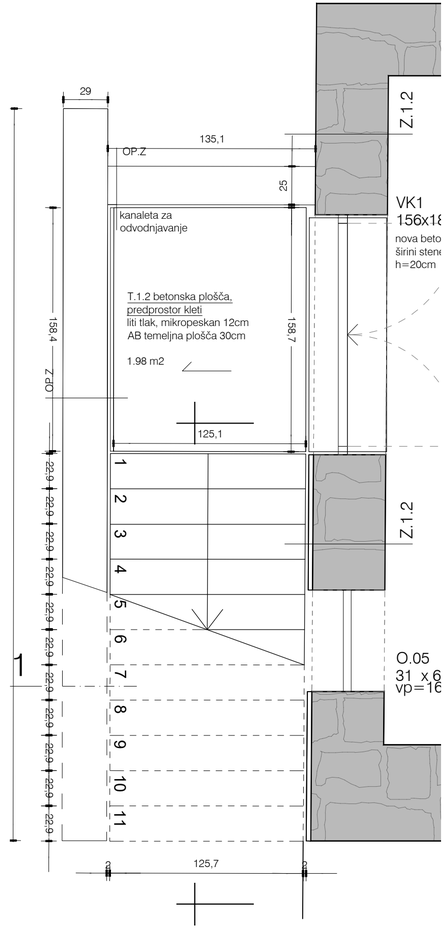


TLORIS

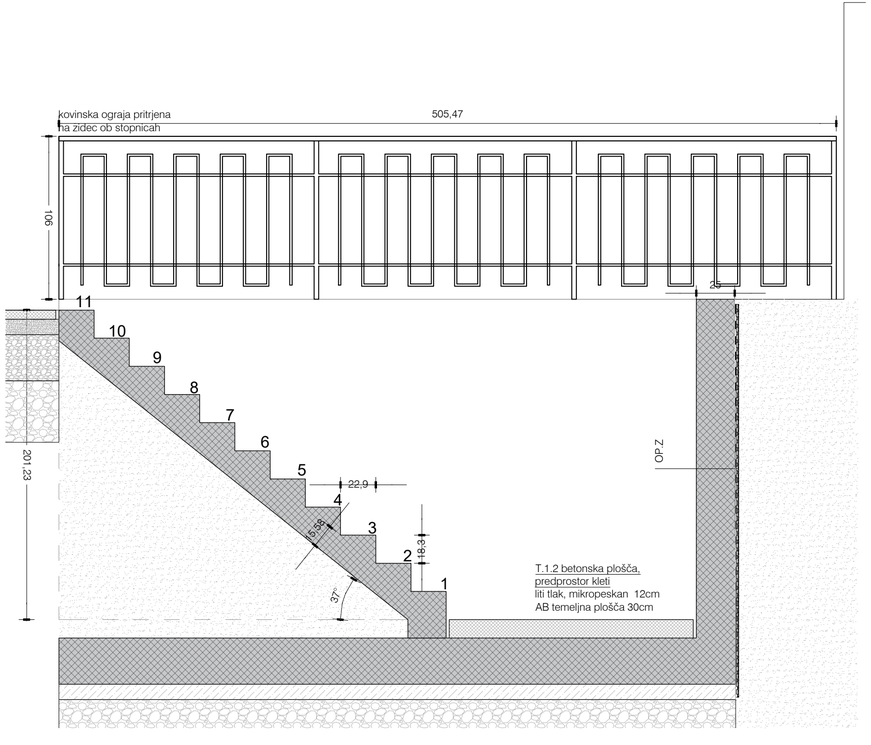

VZDOLŽNI PREREZ

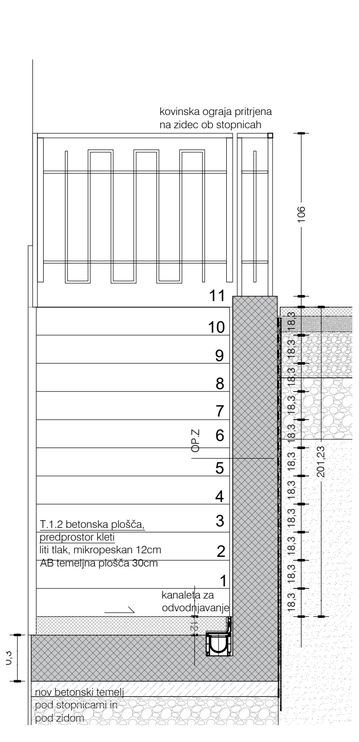

PREČNI PREREZ

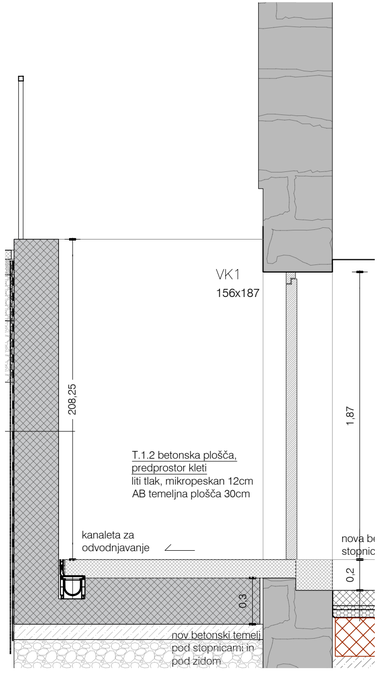

PREČNI PREREZ PRI VHODU V KLET

Vse mere preveriti na mestu! I Vse nejasnosti reševati skupaj s projektantom! I Vse sestave konstrukcij je potrebno preveriti v tekstualnem delu PZI projekta! I Delavniške načrte (jeklene konstrukcije, oken, vrat, fasade, opreme) izdela izvajalec, pred vgradnjo jih mora pisno potrditi odgovorni vodja projekta! I Predmetni načrt je avtorsko delo, zato mora vse spremembe objekta potrditi izključno odgovorni projektant arhitekture! I Vse potrditve, pregledi, spremembe itd. s strani odgovornih projektantov morajo biti pisne in navedene v gradbenem dnevniku!

a2o2 arhitekti
e: arhitekti@a2o2.si, a: rimska cesta 12, 1000 ljubljana

A.7

projekt
PRENOVA KOSOVELOVE DOMAČIJE

investitor
Občina Sežana, Partizanska cesta 4, 6210 Sežana

katastrska občina, številka parcele
k.o. 2436 Tomaj, parc. št. 1144/2 in 140

avtor arhitekture
a2o2 arhitekti d.o.o., Rimska cesta 12, 1000 Ljubljana

odgovorna oseba projektanta
Žiga Ravnikar, u.d.i.a.

identifikacijska številka
ZAPS 1951

podpis

vodja projekta
Žiga Ravnikar, u.d.i.a.

identifikacijska številka
ZAPS 1951

podpis

projektanti
Klara Bohinc, m.i.a., Andraž Keršič, m.i.a., Eva Seneković, m.i.a.

sodelavci
Uršula Novak, m.i.a.

± 0.00 = 298.25

načrt
1 ARHITEKTURA

faza
P Z I

številka projekta
2024_23


risba
A SH.Z.ST.

merilo
1:50


številka risbe
A.7

datum
april 2025


© copyright a2o2 arhitekti

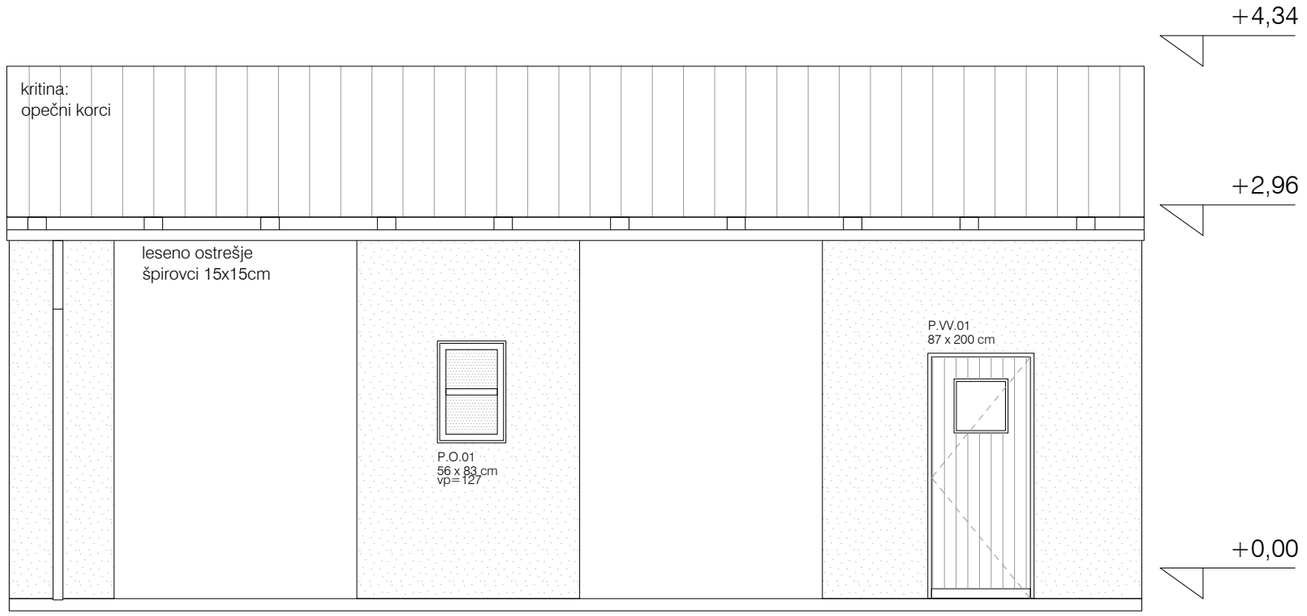

FASADA JUŽNA

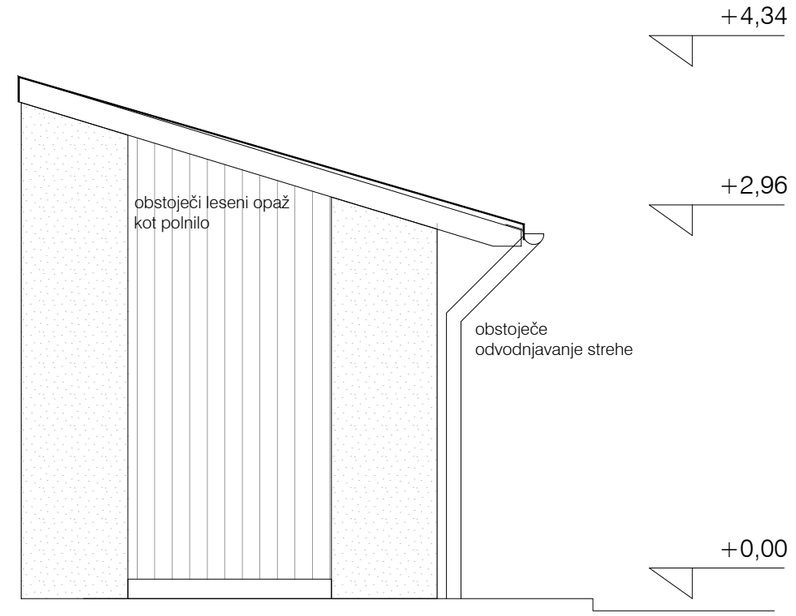

FASADA ZAHODNA

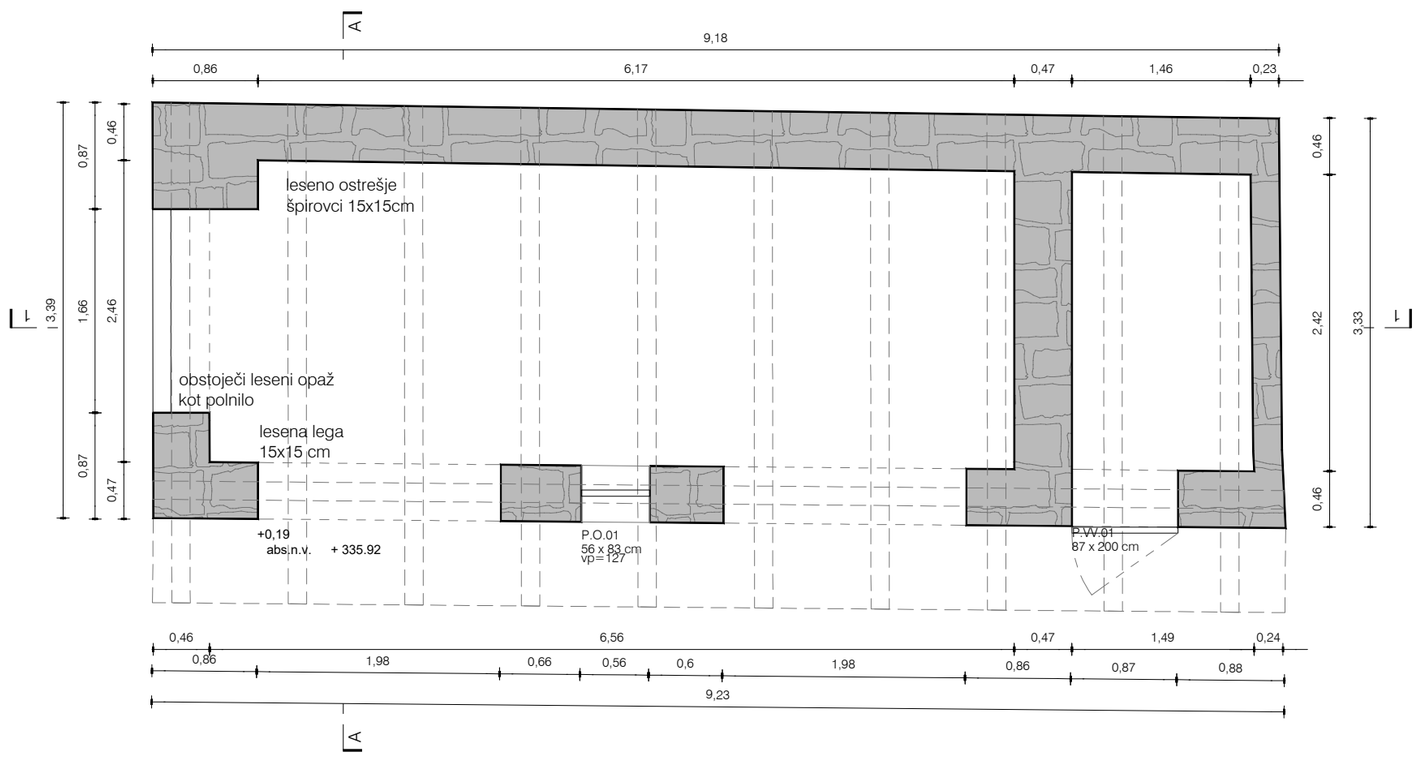

TLORIS

Vse mere preveriti na mestu! I Vse nejasnosti reševati skupaj s projektantom! I Vse sestave konstrukcij je potrebno preveriti v tekstualnem delu PZI projekta! I Delavniške načrte (jeklene konstrukcije, oken, vrat, fasade, opreme) izdela izvajalec, pred vgradnjo jih mora pisno potrditi odgovorni vodja projekta! I Predmetni načrt je avtorsko delo, zato mora vse spremembe objekta potrditi izključno odgovorni projektant arhitekture! I Vse potrditve, pregledi, spremembe itd. s strani odgovornih projektantov morajo biti pisne in navedene v gradbenem dnevniku!

a2o2 arhitekti

e: arhitekti@a2o2.si, a: rimska cesta 12, 1000 ljubljana

projekt
PRENOVA KOSOVELOVE DOMAČIJE

B.o.1.1.

investitor
Občina Sežana, Partizanska cesta 4, 6210 Sežana

katastrska občina, številka parcele
k.o. 2436 Tomaj, parc. št. 1144/2 in 140

avtor arhitekture
a2o2 arhitekti d.o.o., Rimska cesta 12, 1000 Ljubljana

odgovorna oseba projektanta
Žiga Ravnikar, u.d.i.a.

identifikacijska številka
ZAPS 1951

podpis

vodja projekta
Žiga Ravnikar, u.d.i.a.

identifikacijska številka
ZAPS 1951

podpis

projektanti
Klara Bohinc, m.i.a., Andraž Keršič, m.i.a., Eva Senekovič, m.i.a.

sodelavci
Uršula Novak, m.i.a.

± 0.00 = 298.25

načrt
1 ARHITEKTURA

faza
P Z I

številka projekta
2024_23


risba
B.O.T.

merilo
1:50


številka risbe
B.o.1.1.

datum
april 2025

© copyright a2o2 arhitekti

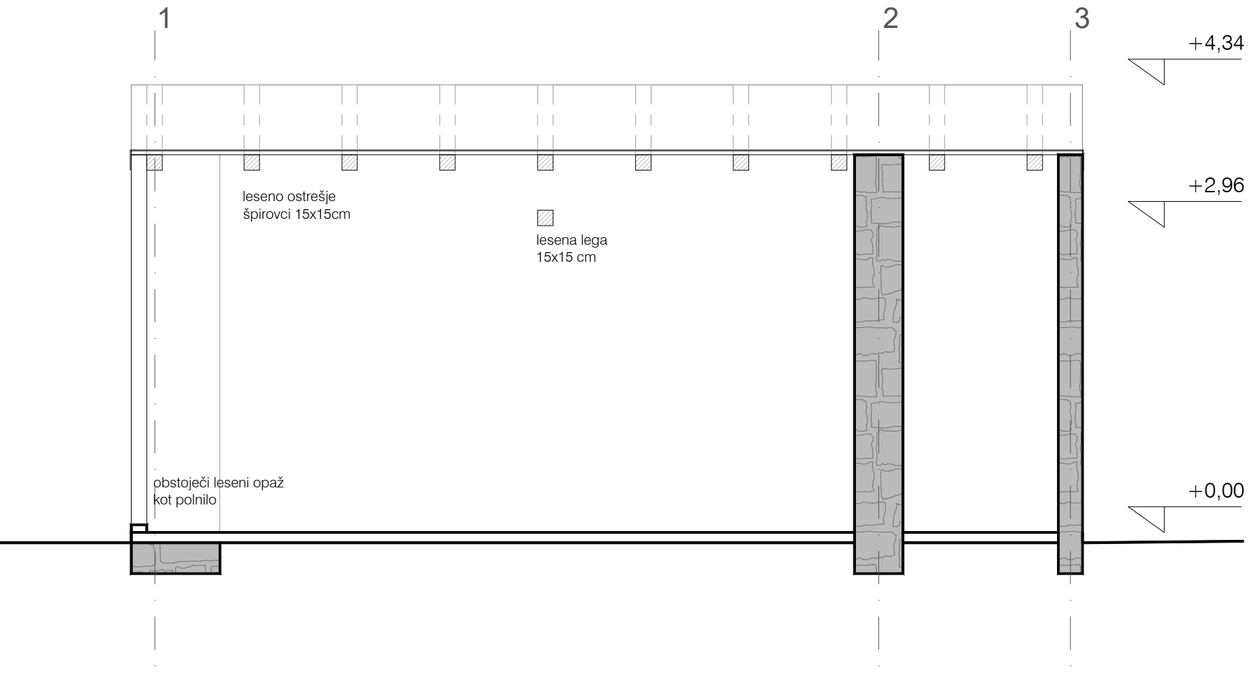

PREREZ 11

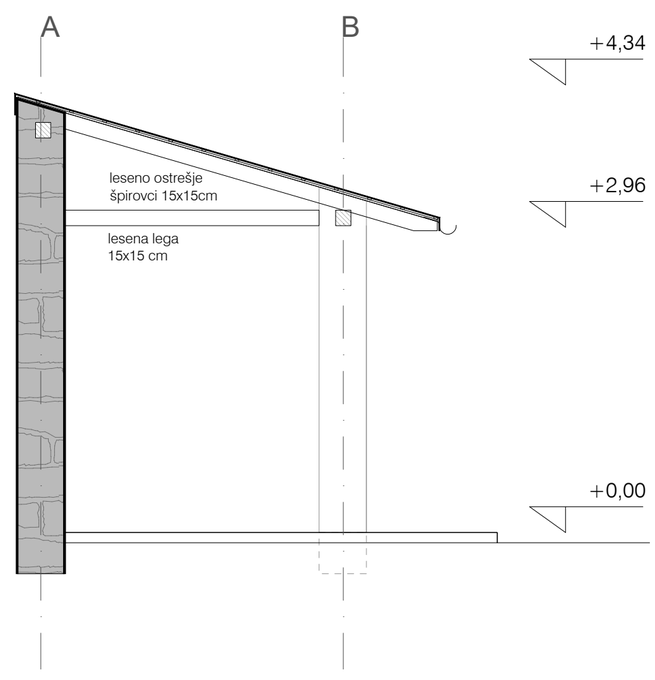

PREREZ AA

Vse mere preveriti na mestu! I Vse nejasnosti reševati skupaj s projektantom! I Vse sestave konstrukcij je potrebno preveriti v tekstualnem delu PZI projekta! I Delavniške načrte (jeklene konstrukcije, oken, vrat, fasade, opreme) izdela izvajalec, pred vgradnjo jih mora pisno potrditi odgovorni vodja projekta! I Predmetni načrt je avtorsko delo, zato mora vse spremembe objekta potrditi izključno odgovorni projektant arhitekture! I Vse potrditve, pregledi, spremembe itd. s strani odgovornih projektantov morajo biti pisne in navedene v gradbenem dnevniku!

a2o2 arhitekti
e: arhitekti@a2o2.si, a: rimska cesta 12, 1000 ljubljana

B.o.1.2.

projekt
PRENOVA KOSOVELOVE DOMAČIJE

investitor
Občina Sežana, Partizanska cesta 4, 6210 Sežana

katastrska občina, številka parcele
k.o. 2436 Tomaj, parc. št. 1144/2 in 140

avtor arhitekture
a2o2 arhitekti d.o.o., Rimska cesta 12, 1000 Ljubljana

odgovorna oseba projektanta
Žiga Ravnikar, u.d.i.a.
identifikacijska številka
ZAPS 1951
podpis

vodja projekta
Žiga Ravnikar, u.d.i.a.
identifikacijska številka
ZAPS 1951
podpis

projektanti
Klara Bohinc, m.i.a., Andraž Keršič, m.i.a., Eva Senekovič, m.i.a.

sodelavci
Uršula Novak, m.i.a.

± 0.00 = 298.25

načrt
1 ARHITEKTURA

faza
P Z I

številka projekta
2024_23


risba
B O.PR

merilo
1:50

številka risbe
B.o.1.2

datum
april 2025

© copyright a2o2 arhitekti

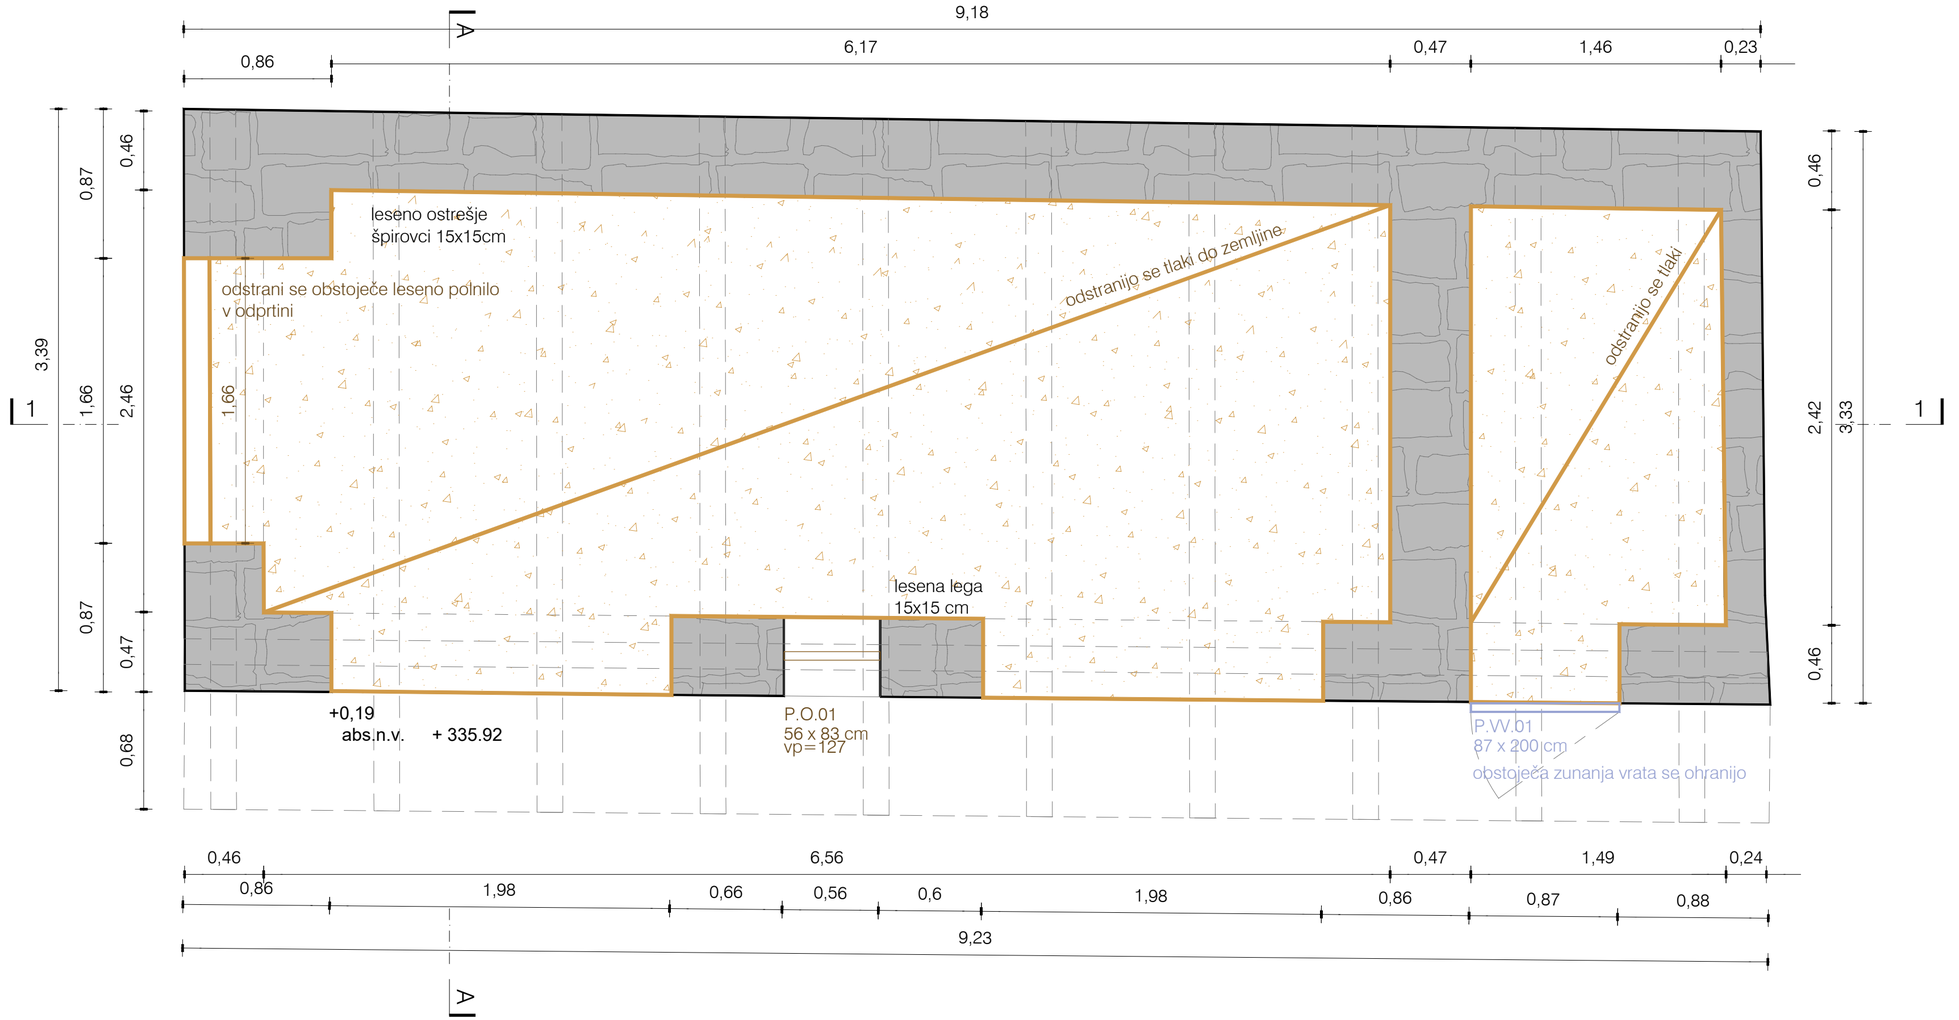

LEGENDA:

ZAŠČITA, OHRANJANJE
RUŠITEV

a2o2 arhitekti
e: arhitekti@a2o2.si, a: rimska cesta 12, 1000 ljubljana

projekt
PRENOVA KOSOVELOVE DOMAČIJE

investitor
Občina Sežana, Partizanska cesta 4, 6210 Sežana

katastrska občina, številka parcele
k.o. 2436 Tomaj, parc. št. 1144/2 in 140

avtor arhitekture
a2o2 arhitekti d.o.o., Rimska cesta 12, 1000 Ljubljana

odgovorna oseba projektanta
Žiga Ravnikar, u.d.i.a.

identifikacijska številka
ZAPS 1951

podpis

vodja projekta
Žiga Ravnikar, u.d.i.a.

identifikacijska številka
ZAPS 1951

podpis

projektanti
Klara Bohinc, m.i.a., Andraž Keršič, m.i.a., Eva Senekovič, m.i.a.

sodelavci
Uršula Novak, m.i.a.

± 0.00 = 298.25

načrt
1 ARHITEKTURA

faza
P Z I

številka projekta
2024_23

risba
B R.T.

merilo
1:25


številka risbe
B.r.2.1.

datum
april 2025

© copyright a2o2 arhitekti

B.r.2.1.

Vse mere preveriti na mestu! I Vse nejasnosti reševati skupaj s projektantom! I Vse sestave konstrukcij je potrebno preveriti v tekstualnem delu PZI projekta! I Delavniške načrte (jeklene konstrukcije, oken, vrat, fasade, opreme) izdela izvajalec, pred vgradnjo jih mora pisno potrditi odgovorni vodja projekta! I Predmetni načrt je avtorsko delo, zato mora vse spremembe objekta potrditi izključno odgovorni projektant arhitekture! I Vse potrditve, pregledi, spremembe itd. s strani odgovornih projektantov morajo biti pisne in navedene v gradbenem dnevniku!

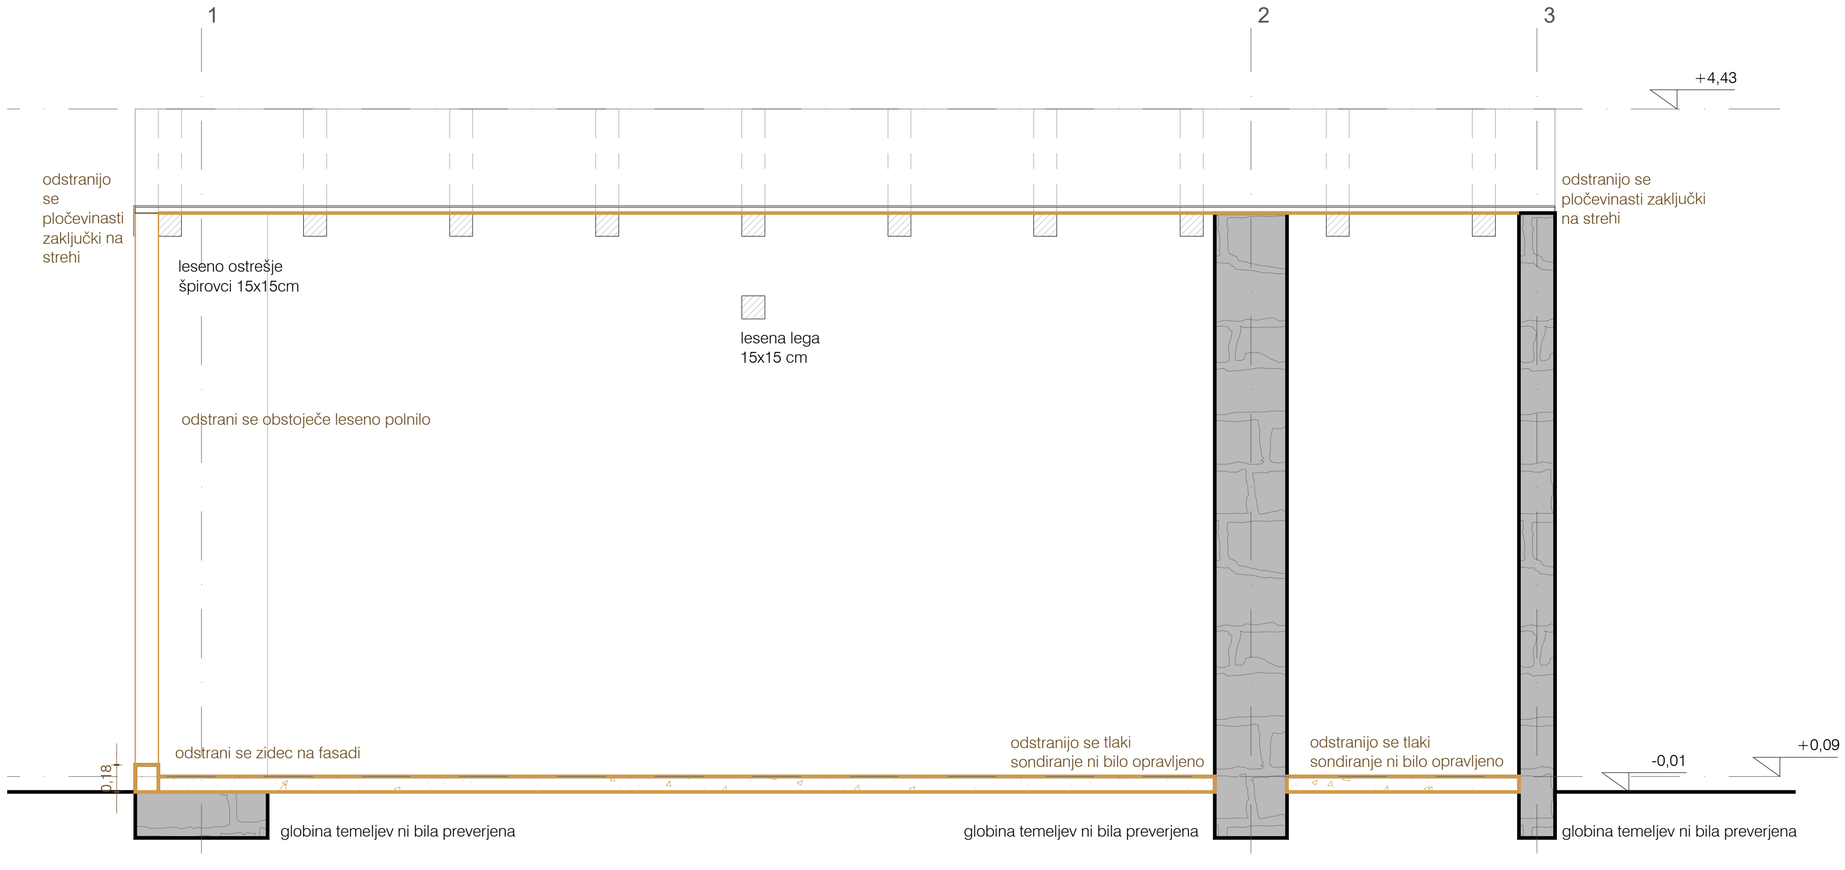

Vse mere preveriti na mestu! I Vse nejasnosti reševati skupaj s projektantom! I Vse sestave konstrukcij je potrebno preveriti v tekstualnem delu PZI projekta! I Delavniške načrte (jeklene konstrukcije, oken, vrat, fasade, opreme) izdela izvajalec, pred vgradnjo jih mora pisno potrditi odgovorni vodja projekta! I Predmetni načrt je avtorsko delo, zato mora vse spremembe objekta potrditi izključno odgovorni projektant arhitekture! I Vse potrditve, pregledi, spremembe itd. s strani odgovornih projektantov morajo biti pisne in navedene v gradbenem dnevniku!

LEGENDA:

ZAŠČITA, OHRANJANJE
RUŠITEV

a2o2 arhitekti
e: arhitekti@a2o2.si, a: rimska cesta 12, 1000 ljubljana

projekt
PRENOVA KOSOVELOVE DOMAČIJE

B.r.2.2.1.

investitor
Občina Sežana, Partizanska cesta 4, 6210 Sežana

katastrska občina, številka parcele
k.o. 2436 Tomaj, parc. št. 1144/2 in 140

avtor arhitekture
a2o2 arhitekti d.o.o., Rimska cesta 12, 1000 Ljubljana

odgovorna oseba projektanta
Žiga Ravnikar, u.d.i.a.

identifikacijska številka
ZAPS 1951

podpis

vodja projekta
Žiga Ravnikar, u.d.i.a.

identifikacijska številka
ZAPS 1951

podpis

projektanti
Klara Bohinc, m.i.a., Andraž Keršič, m.i.a., Eva Senekovič, m.i.a.

sodelavci
Uršula Novak, m.i.a.

± 0.00 = 298.25

načrt
1 ARHITEKTURA

faza
P Z I

številka projekta
2024_23


risba
B R.AA

merilo
1:25

številka risbe
B.r.2.2.1.

datum
april 2025

© copyright a2o2 arhitekti

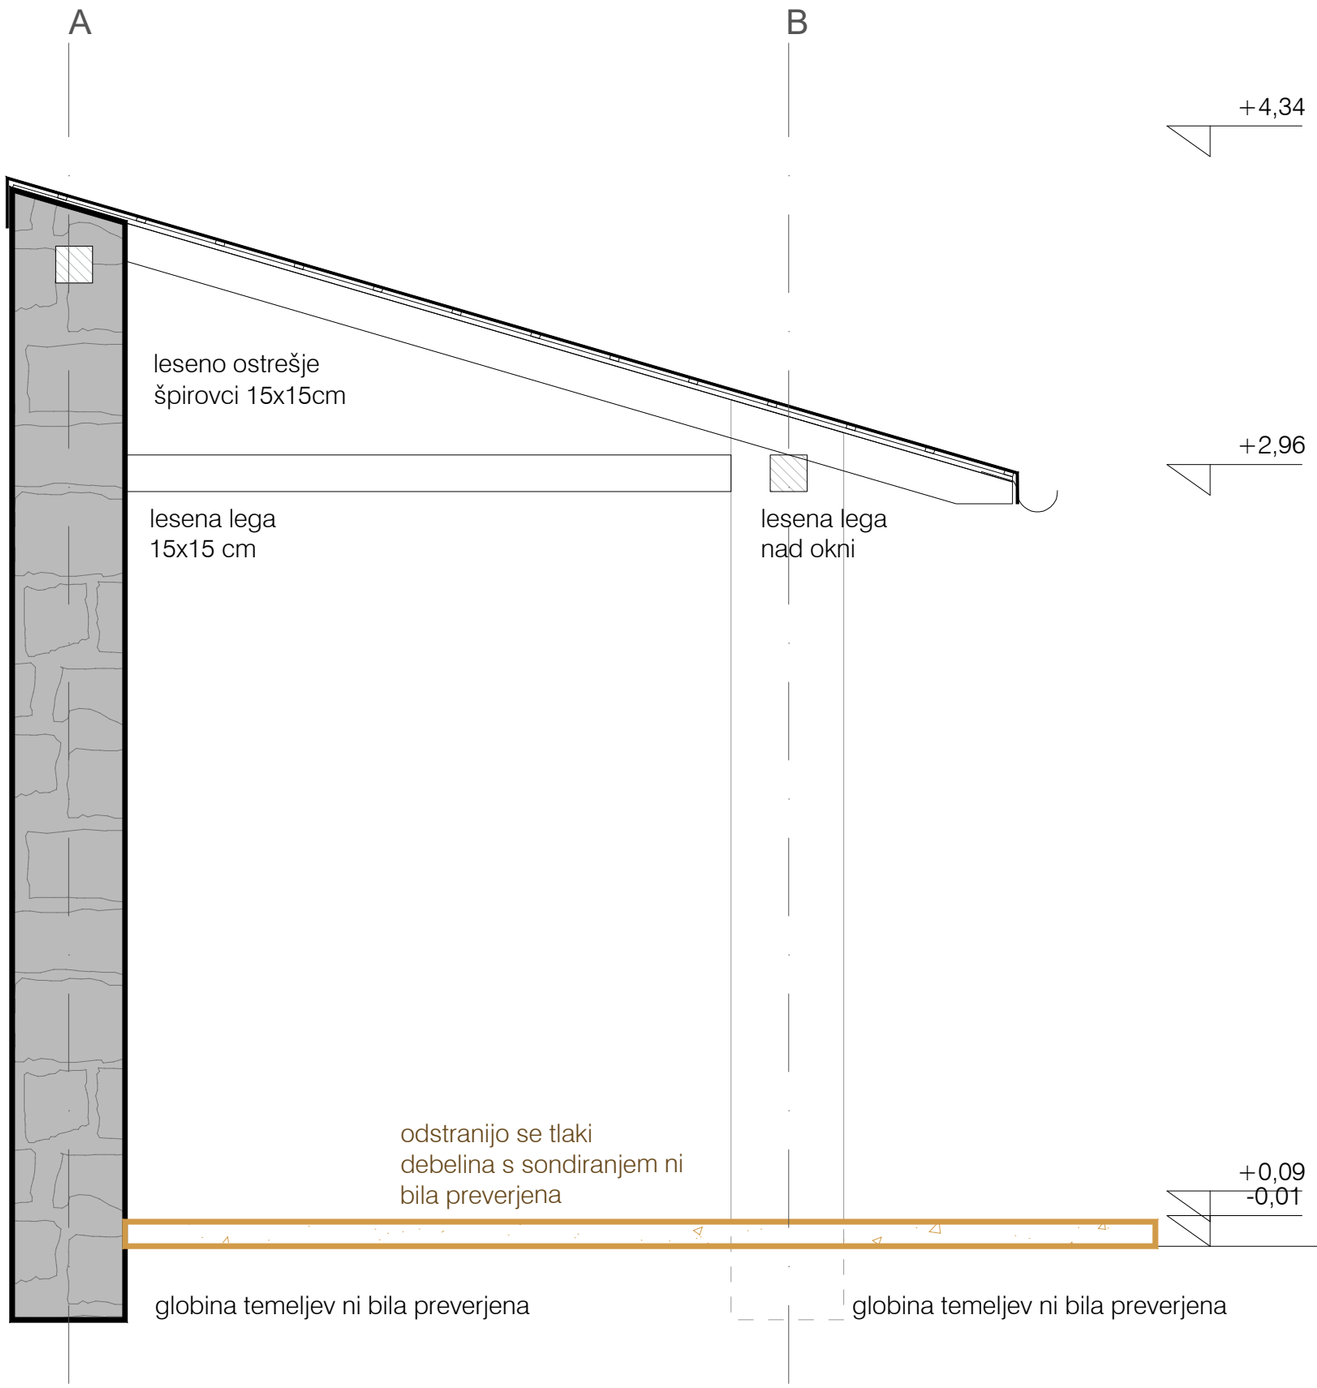

LEGENDA:

ZAŠČITA, OHRANJANJE

RUŠITEV

a2o2 arhitekti

e: arhitekti@a2o2.si, a: rimska cesta 12, 1000 ljubljana

projekt
PRENOVA KOSOVELOVE DOMAČIJE

B.r.2.2.2.

investitor
Občina Sežana, Partizanska cesta 4, 6210 Sežana

katastrska občina, številka parcele
k.o. 2436 Tomaj, parc. št. 1144/2 in 140

avtor arhitekture
a2o2 arhitekti d.o.o., Rimska cesta 12, 1000 Ljubljana

odgovorna oseba projektanta
Žiga Ravnikar, u.d.i.a.

identifikacijska številka
ZAPS 1951

podpis

vodja projekta
Žiga Ravnikar, u.d.i.a.

identifikacijska številka
ZAPS 1951

podpis

projektanti
Klara Bohinc, m.i.a., Andraž Keršič, m.i.a., Eva Senekovič, m.i.a.

sodelavci
Uršula Novak, m.i.a.

± 0.00 = 298.25

načrt
1 ARHITEKTURA

faza
P Z I

številka projekta
2024_23

risba
B R.BB


merilo
1:25

številka risbe
B.r.2.2.2.

datum
april 2025

© copyright a2o2 arhitekti

Vse mere preveriti na mestu! I Vse nejasnosti reševati skupaj s projektantom! I Vse sestave konstrukcij je potrebno preveriti v tekstualnem delu PZI projekta! I Delavniške načrte (jeklene konstrukcije, oken, vrat, fasade, opreme) izdela izvajalec, pred vgradnjo jih mora pisno potrditi odgovorni vodja projekta! I Predmetni načrt je avtorsko delo, zato mora vse spremembe objekta potrditi izključno odgovorni projektant arhitekture! I Vse potrditve, pregledi, spremembe itd. s strani odgovornih projektantov morajo biti pisne in navedene v gradbenem dnevniku!

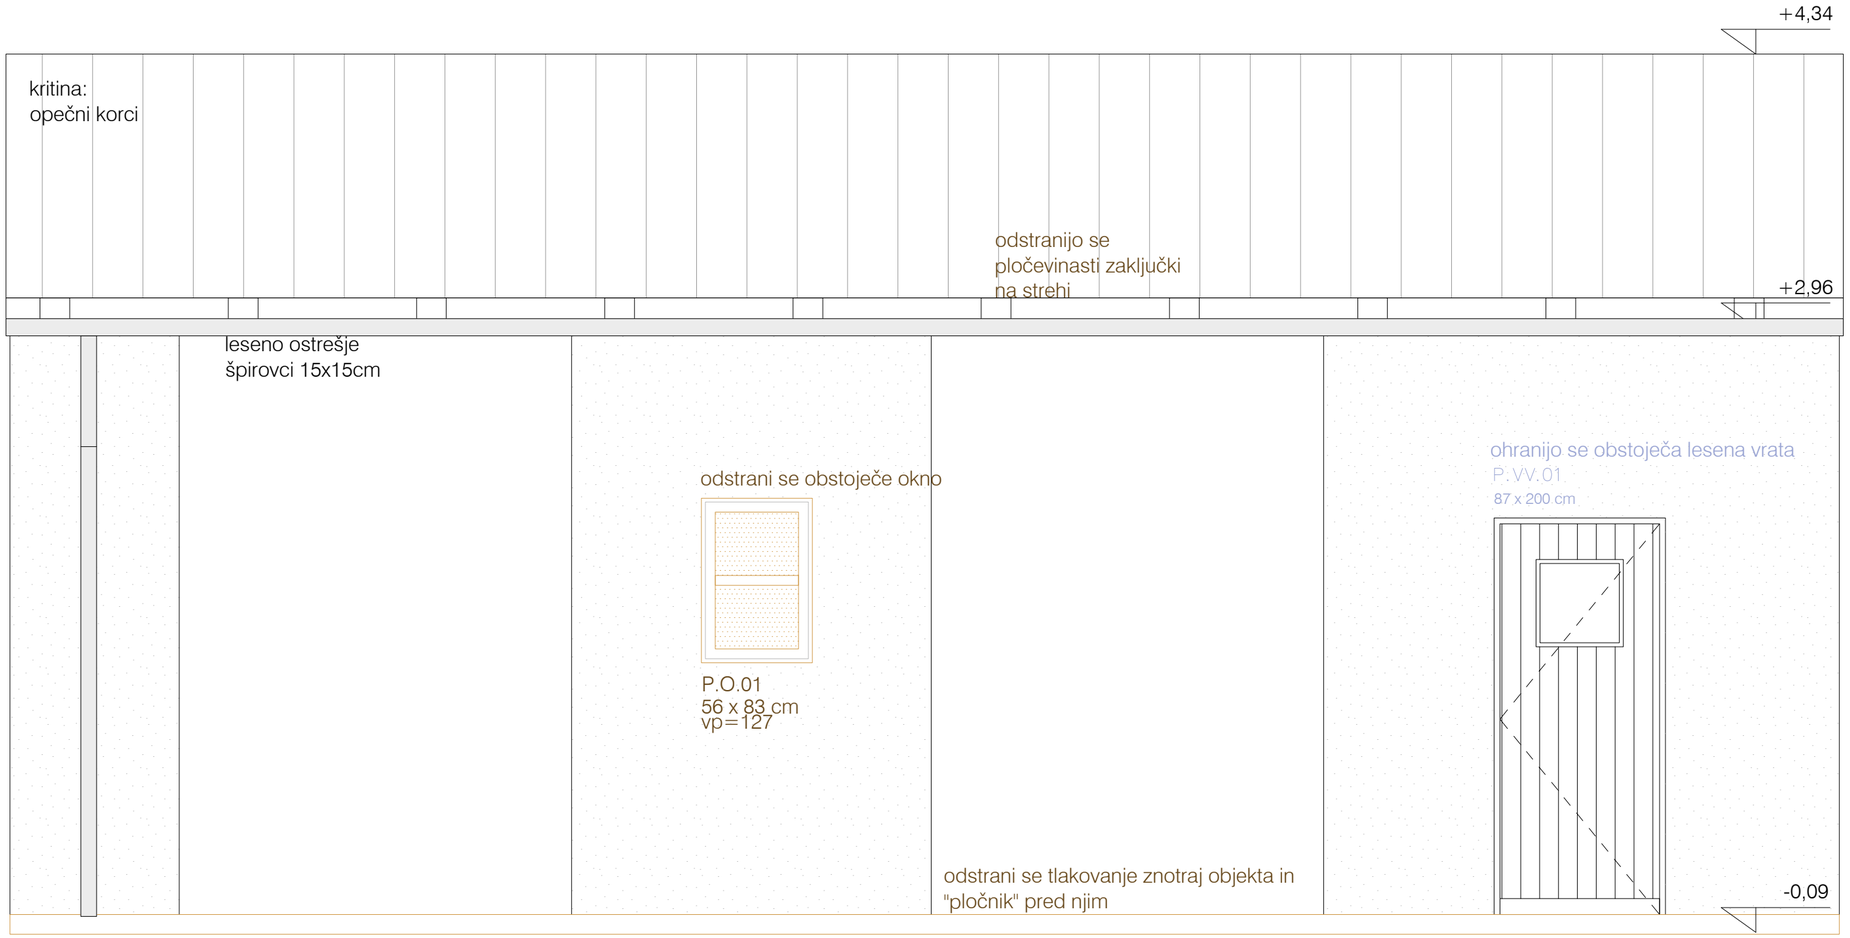

LEGENDA:

ZAŠČITA, OHRANJANJE

RUŠITEV

a2o2 arhitekti

e: arhitekti@a2o2.si, a: rimska cesta 12, 1000 ljubljana

projekt
PRENOVA KOSOVELOVE DOMAČIJE

B.r.2.3

investitor
Občina Sežana, Partizanska cesta 4, 6210 Sežana

katastrska občina, številka parcele
k.o. 2436 Tomaj, parc. št. 1144/2 in 140

avtor arhitekture
a2o2 arhitekti d.o.o., Rimska cesta 12, 1000 Ljubljana

odgovorna oseba projektanta
Žiga Ravnikar, u.d.i.a.

identifikacijska številka
ZAPS 1951

podpis

vodja projekta
Žiga Ravnikar, u.d.i.a.

identifikacijska številka
ZAPS 1951

podpis

projektanti
Klara Bohinc, m.i.a., Andraž Keršič, m.i.a., Eva Senekovič, m.i.a.

sodelavci
Uršula Novak, m.i.a.

± 0.00 = 298.25

načrt
1 ARHITEKTURA

faza
P Z I

številka projekta
2024_23

risba
P R.F


merilo
1:50

številka risbe
B.r.2.3

datum
april 2025

© copyright a2o2 arhitekti

Vse mere preveriti na mestu! I Vse nejasnosti reševati skupaj s projektantom! I Vse sestave konstrukcij je potrebno preveriti v tekstualnem delu PZI projekta! I Delavniške načrte (jeklene konstrukcije, oken, vrat, fasade, opreme) izdela izvajalec, pred vgradnjo jih mora pisno potrditi odgovorni vodja projekta! I Predmetni načrt je avtorsko delo, zato mora vse spremembe objekta potrditi izključno odgovorni projektant arhitekture! I Vse potrditve, pregledi, spremembe itd. s strani odgovornih projektantov morajo biti pisne in navedene v gradbenem dnevniku!

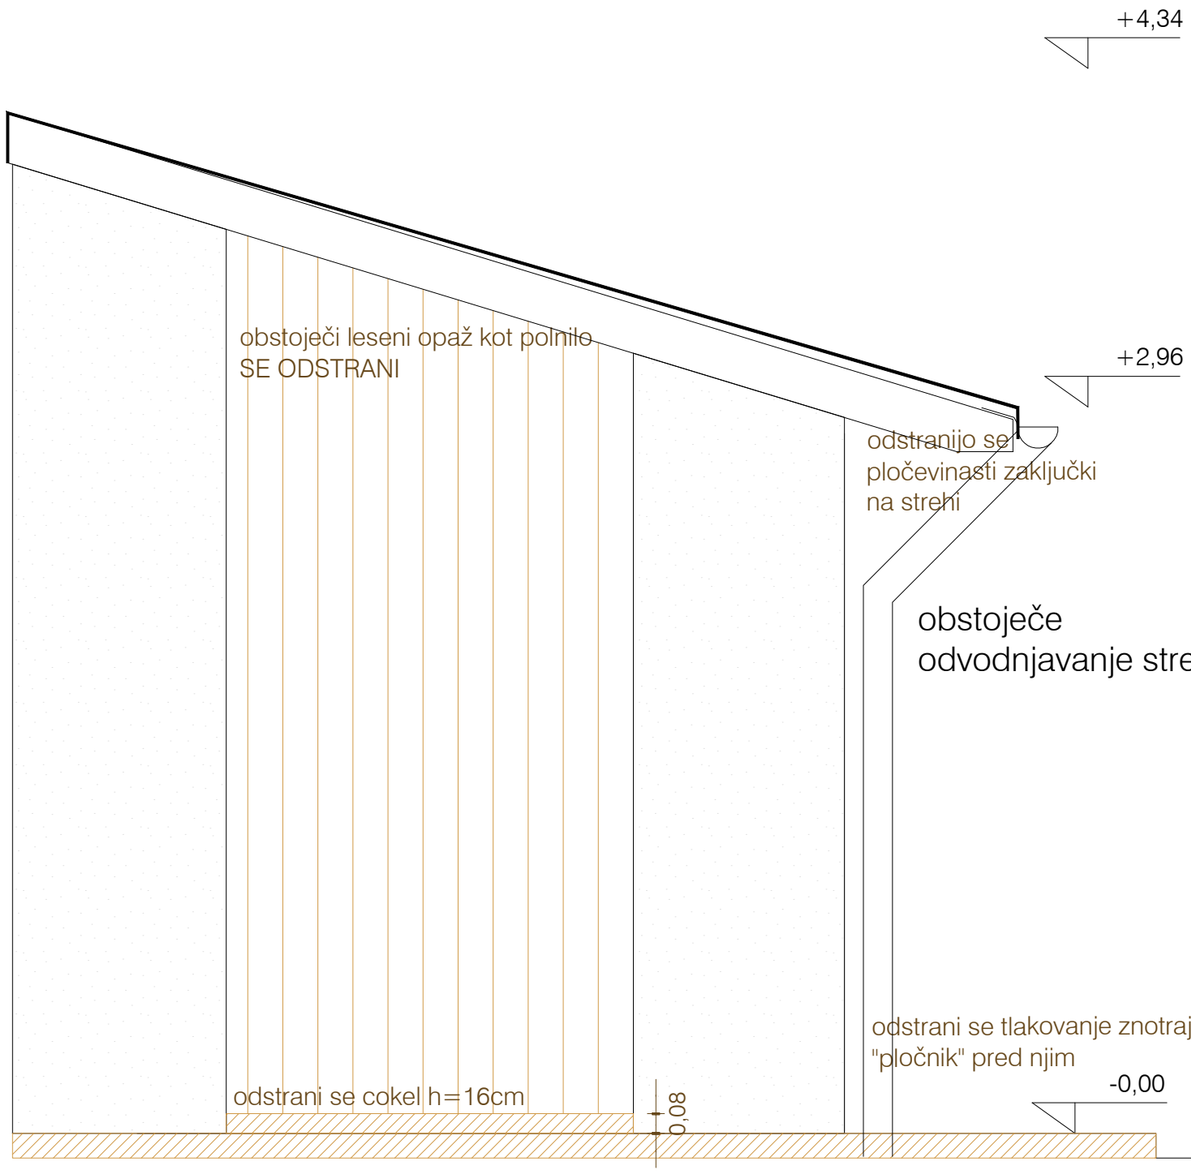

LEGENDA:

ZAŠČITA, OHRANJANJE
RUŠITEV

a2o2 arhitekti
e: arhitekti@a2o2.si, a: rimska cesta 12, 1000 ljubljana

projekt
PRENOVA KOSOVELOVE DOMAČIJE

B.r.2.3

investitor
Občina Sežana, Partizanska cesta 4, 6210 Sežana

katastrska občina, številka parcele
k.o. 2436 Tomaj, parc. št. 1144/2 in 140

avtor arhitekture
a2o2 arhitekti d.o.o., Rimska cesta 12, 1000 Ljubljana

odgovorna oseba projektanta
Žiga Ravnikar, u.d.i.a.

identifikacijska številka
ZAPS 1951

podpis

vodja projekta
Žiga Ravnikar, u.d.i.a.

identifikacijska številka
ZAPS 1951

podpis

projektanti
Klara Bohinc, m.i.a., Andraž Keršič, m.i.a., Eva Senekovič, m.i.a.

sodelavci
Uršula Novak, m.i.a.

± 0.00 = 298.25

načrt
1 ARHITEKTURA

faza
P Z I

številka projekta
2024_23

risba
P R.F


merilo
1:50

številka risbe
B.r.2.3

datum
april 2025

© copyright a2o2 arhitekti

Vse mere preveriti na mestu! I Vse nejasnosti reševati skupaj s projektantom! I Vse sestave konstrukcij je potrebno preveriti v tekstualnem delu PZI projekta! I Delavniške načrte (jeklene konstrukcije, oken, vrat, fasade, opreme) izdela izvajalec, pred vgradnjo jih mora pisno potrditi odgovorni vodja projekta! I Predmetni načrt je avtorsko delo, zato mora vse spremembe objekta potrditi izključno odgovorni projektant arhitekture! I Vse potrditve, pregledi, spremembe itd. s strani odgovornih projektantov morajo biti pisne in navedene v gradbenem dnevniku!

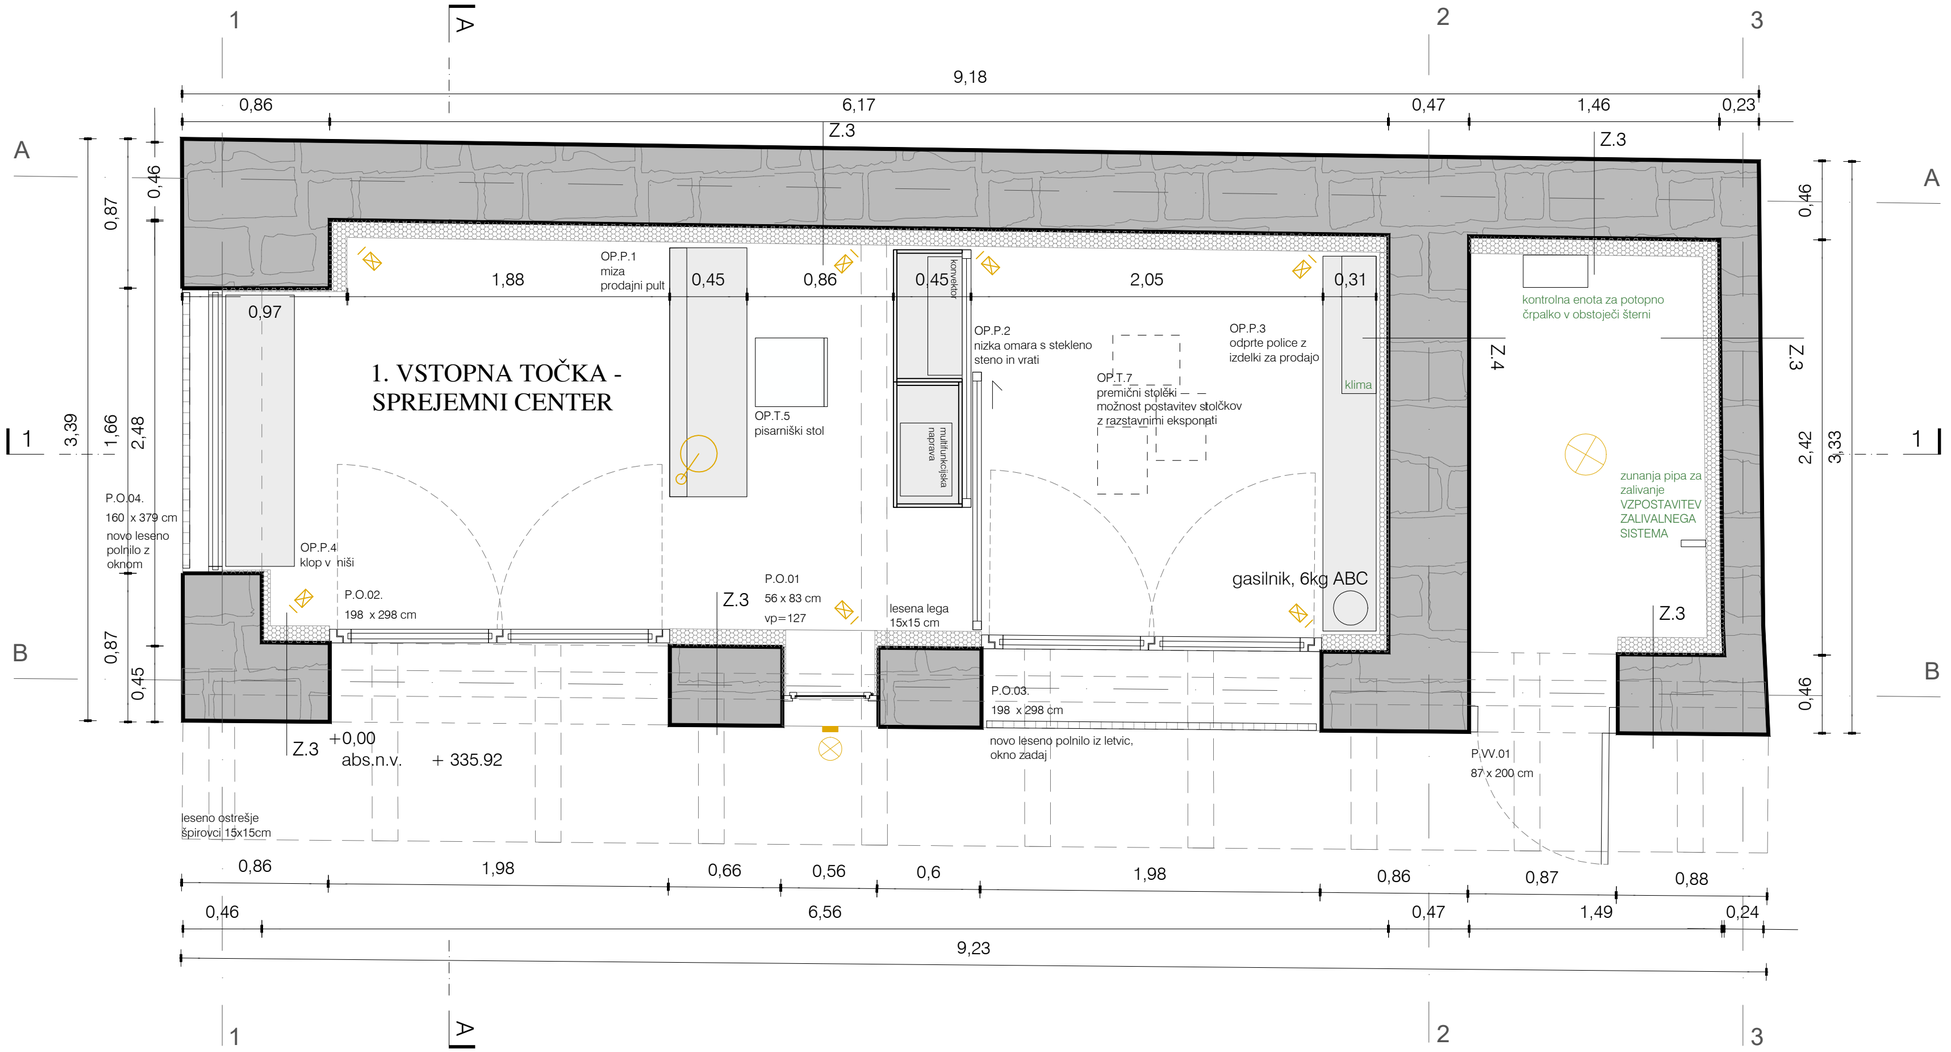

LEGENDA:

- obstoječi kamniti zidovi
- nova izolacija
- viseča stropna luč
- stenska luč
- reflektorji v sklopu opreme
- namizna delovna svetilka

a2o2 arhitekti
e: arhitekti@a2o2.si, a: rimska cesta 12, 1000 ljubljana

B.1.1.

projekt
PRENOVA KOSOVELOVE DOMAČIJE

investitor
Občina Sežana, Partizanska cesta 4, 6210 Sežana

katastrska občina, številka parcele
k.o. 2436 Tomaj, parc. št. 1144/2 in 140

avtor arhitekture
a2o2 arhitekti d.o.o., Rimska cesta 12, 1000 Ljubljana

odgovorna oseba projektanta
Žiga Ravnikar, u.d.i.a.

identifikacijska številka
ZAPS 1951

podpis:

vodja projekta
Žiga Ravnikar, u.d.i.a.

identifikacijska številka
ZAPS 1951

podpis:

projektanti
Klara Bohinc, m.i.a., Andraž Keršič, m.i.a., Eva Senekovič, m.i.a.

sodelavci
Uršula Novak, m.i.a.

± 0.00 = 298.25

načrt
1 ARHITEKTURA

faza
P Z I

številka projekta
2024_23

risba
P N.T


merilo
1:25

številka risbe
B.1.1.

datum
april 2025

© copyright a2o2 arhitekti

Vse mere preveriti na mestu! I Vse nejasnosti reševati skupaj s projektantom! I Vse sestave konstrukcij je potrebno preveriti v tekstualnem delu PZI projekta! I Delavniške načrte (jeklene konstrukcije, oken, vrat, fasade, opreme) izdela izvajalec, pred vgradnjo jih mora pisno potrditi odgovorni vodja projekta! I Predmetni načrt je avtorsko delo, zato mora vse spremembe objekta potrditi izključno odgovorni projektant arhitekture! I Vse potrditve, pregledi, spremembe itd. s strani odgovornih projektantov morajo biti pisne in navedene v gradbenem dnevniku!

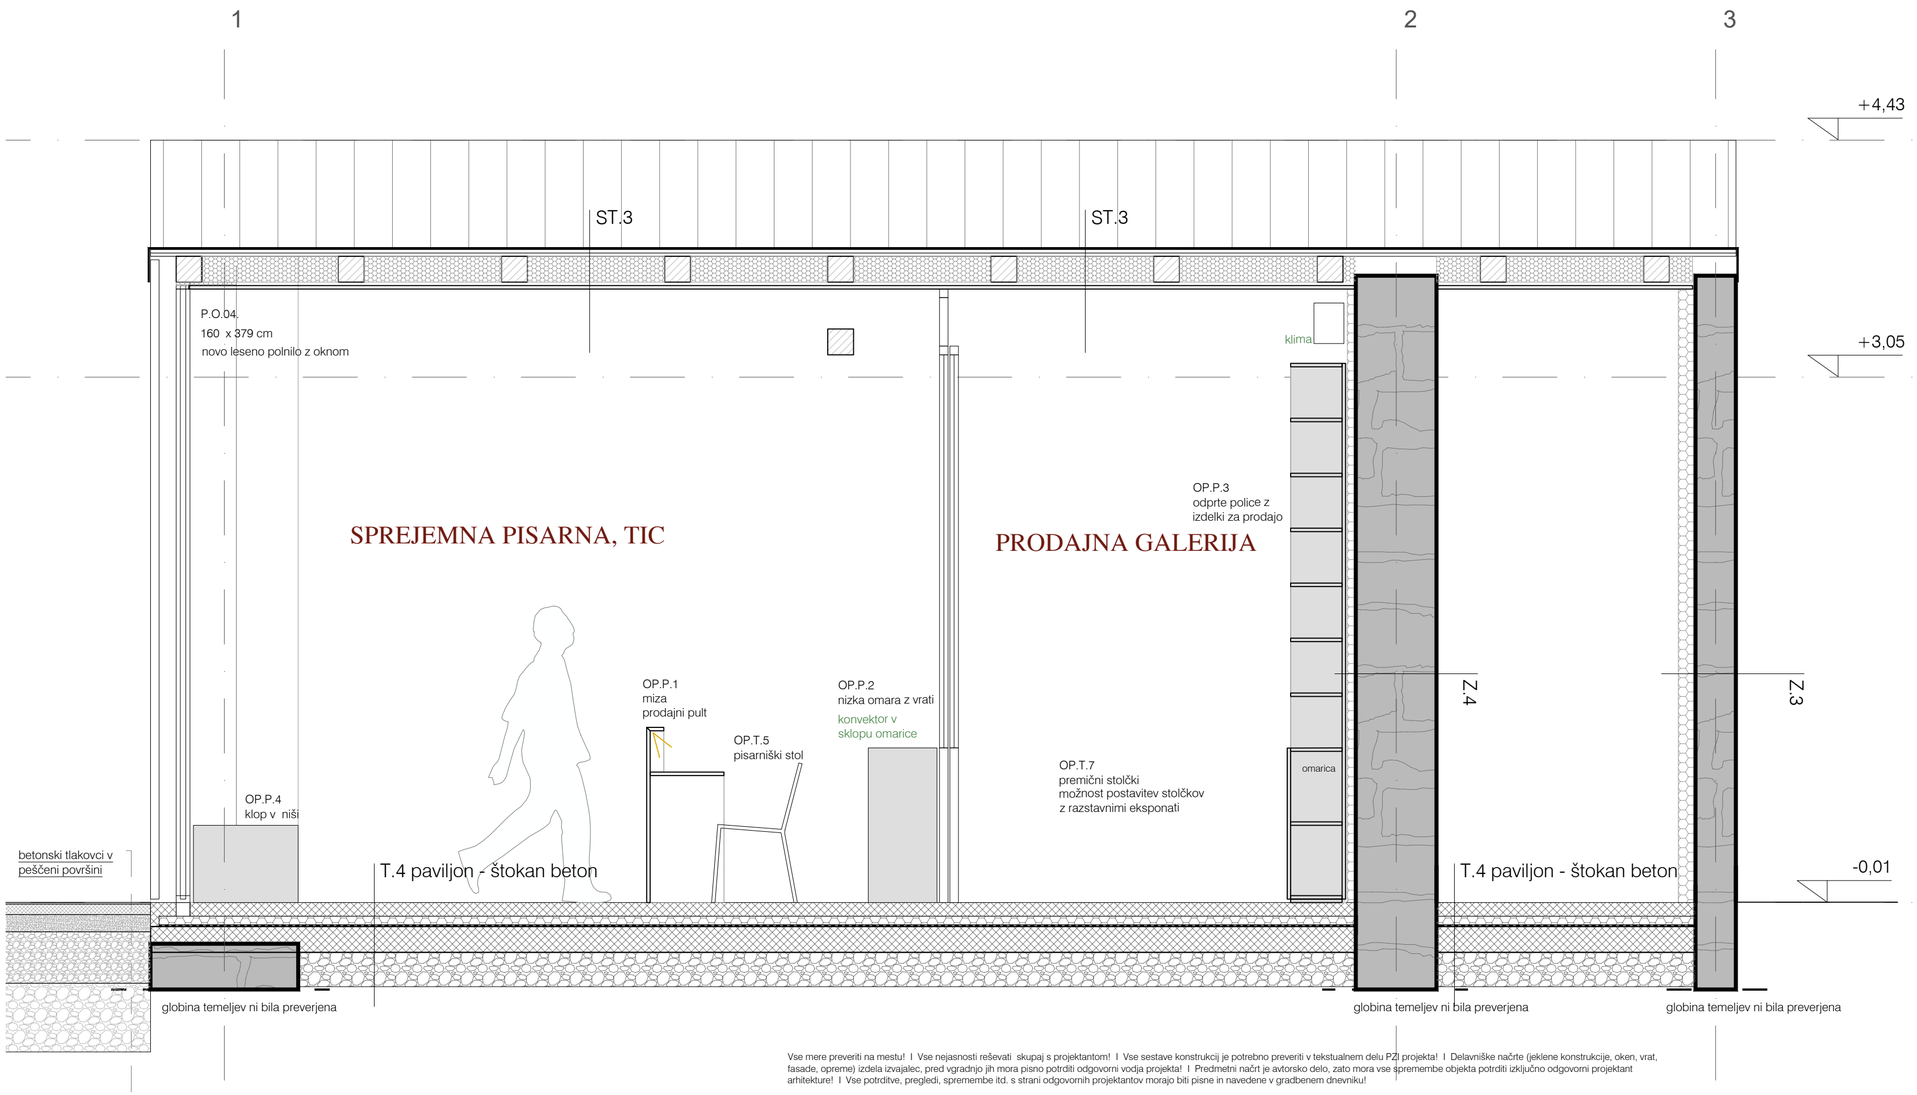

LEGENDA:

- obstoječi kamniti zidovi
- nova izolacija
- štokan beton
- gramozno nasutje
- pesek

- viseča stropna luč
- stenska luč
- reflektorji v sklopu opreme
- namizna delovna svetilka

Vse mere preveriti na mestu! I Vse nejasnosti reševati skupaj s projektantom! I Vse sestave konstrukcij je potrebno preveriti v tekstualnem delu PZI projekta! I Delavniške načrte (jeklene konstrukcije, oken, vrat, fasade, opreme) izdela izvajalec, pred vgradnjo jih mora pisno potrditi odgovorni vodja projekta! I Predmetni načrt je avtorsko delo, zato mora vse spremembe objekta potrditi izključno odgovorni projektant arhitekture! I Vse potrditve, pregledi, spremembe itd. s strani odgovornih projektantov morajo biti pisne in navedene v gradbenem dnevniku!

a2o2 arhitekti
e: arhitekti@a2o2.si, a: rimska cesta 12, 1000 ljubljana

P 3.2.

projekt
PRENOVA KOSOVELOVE DOMAČIJE

investitor
Občina Sežana, Partizanska cesta 4, 6210 Sežana

katastrska občina, številka parcele
k.o. 2436 Tomaj, parc. št. 1144/2 in 140

avtor arhitekture
a2o2 arhitekti d.o.o., Rimska cesta 12, 1000 Ljubljana

odgovorna oseba projektanta
Žiga Ravnikar, u.d.i.a.

identifikacijska številka
ZAPS 1951

podpis:

vodja projekta
Žiga Ravnikar, u.d.i.a.

identifikacijska številka
ZAPS 1951

podpis:

projektanti
Klara Bohinc, m.i.a., Andraž Keršič, m.i.a., Eva Senekovič, m.i.a.

sodelavci
Uršula Novak, m.i.a.

± 0.00 = 298.25

načrt
1 ARHITEKTURA

faza
P Z I

številka projekta
2024_23


risba
B P.11

merilo
1:25

številka risbe
P.3.2.

datum
april 2025

© copyright a2o2 arhitekti

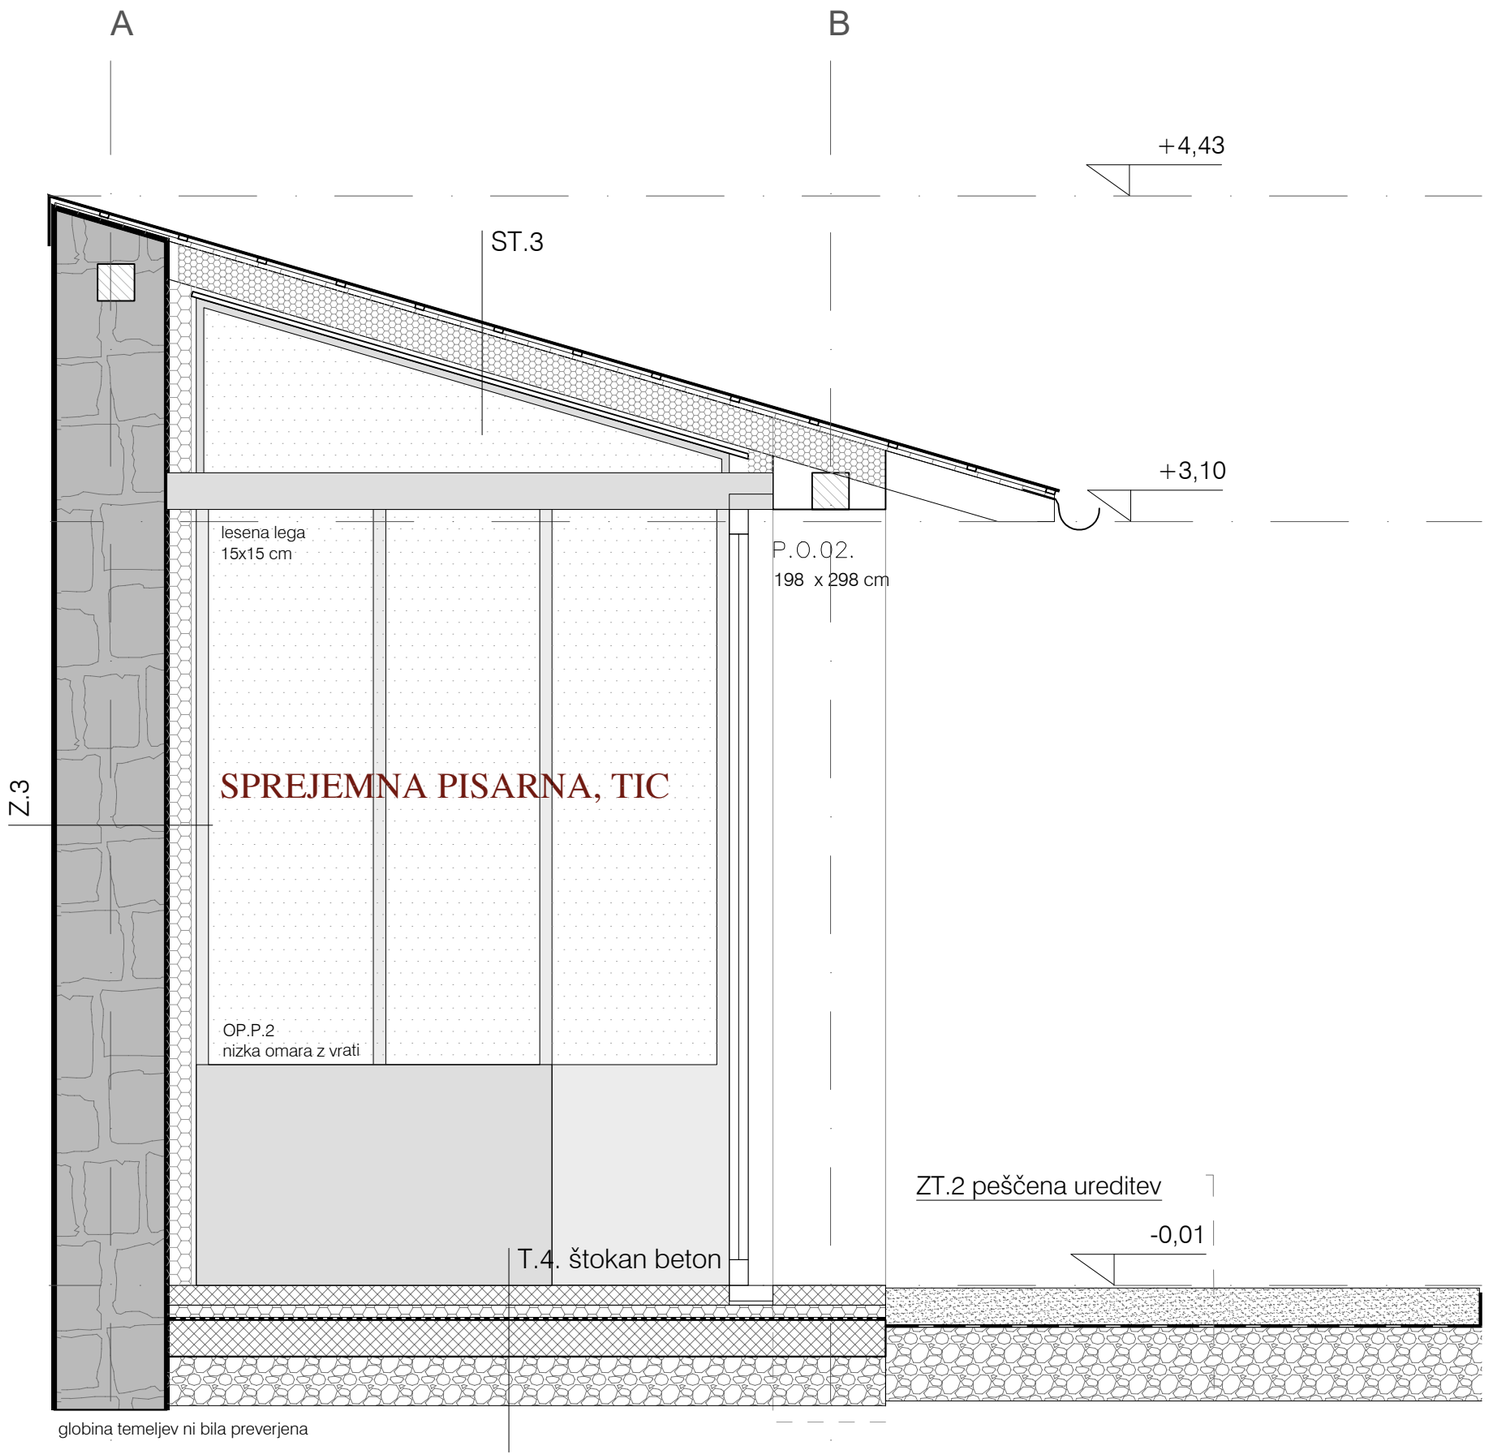

LEGENDA:

- obstoječi kamniti zidovi
- nova izolacija
- štokan beton
- gramozno nasutje
- pesek

- viseča stropna luč
- stenska luč
- reflektorji v sklopu opreme
- namizna delovna svetilka

Vse mere preveriti na mestu! I Vse nejasnosti reševati skupaj s projektantom! I Vse sestave konstrukcij je potrebno preveriti v tekstualnem delu PZI projekta! I Delavniške načrte (jeklene konstrukcije, oken, vrat, fasade, opreme) izdela izvajalec, pred vgradnjo jih mora pisno potrditi odgovorni vodja projekta! I Predmetni načrt je avtorsko delo, zato mora vse spremembe objekta potrditi izključno odgovorni projektant arhitekture! I Vse potrditve, pregledi, spremembe itd. s strani odgovornih projektantov morajo biti pisne in navedene v gradbenem dnevniku!

a2o2 arhitekti

e: arhitekti@a2o2.si, a: rimska cesta 12, 1000 ljubljana

P 3.2.

projekt
PRENOVA KOSOVELOVE DOMAČIJE

investitor
Občina Sežana, Partizanska cesta 4, 6210 Sežana

katastrska občina, številka parcele
k.o. 2436 Tomaj, parc. št. 1144/2 in 140

avtor arhitekture
a2o2 arhitekti d.o.o., Rimska cesta 12, 1000 Ljubljana

odgovorna oseba projektanta Žiga Ravnikar, u.d.i.a.		identifikacijska številka ZAPS 1951	podpis
vodja projekta Žiga Ravnikar, u.d.i.a.		identifikacijska številka ZAPS 1951	podpis

projektanti
Klara Bohinc, m.i.a., Andraž Keršič, m.i.a., Eva Senekovič, m.i.a.

sodelavci
Uršula Novak, m.i.a.

± 0.00 = 298.25	načrt 1 ARHITEKTURA	faza P Z I	številka projekta 2024_23
risba B P.AA	merilo 1:25	številka risbe P.3.2.	datum april 2025

© copyright a2o2 arhitekti



LEGENDA:

- obstoječi kamniti zidovi
- nova izolacija
- viseča stropna luč
- stenska luč
- reflektorji v sklopu opreme
- namizna delovna svetilka

a2o2 arhitekti

e: arhitekti@a2o2.si, a: rimska cesta 12, 1000 ljubljana

B.3.1.

projekt
PRENOVA KOSOVELOVE DOMAČIJE

investitor
Občina Sežana, Partizanska cesta 4, 6210 Sežana

katastrska občina, številka parcele
k.o. 2436 Tomaj, parc. št. 1144/2 in 140

avtor arhitekture
a2o2 arhitekti d.o.o., Rimska cesta 12, 1000 Ljubljana

odgovorna oseba projektanta
Žiga Ravnikar, u.d.i.a.

identifikacijska številka
ZAPS 1951

podpis:

vodja projekta
Žiga Ravnikar, u.d.i.a.

identifikacijska številka
ZAPS 1951

podpis:

projektanti
Klara Bohinc, m.i.a., Andraž Keršič, m.i.a., Eva Seneković, m.i.a.

sodelavci
Uršula Novak, m.i.a.

± 0.00 = 298.25

načrt
1 ARHITEKTURA

faza
P Z I

številka projekta
2024_23

risba
P N.T


merilo
1:50

številka risbe
B.3.1.

datum
april 2025

© copyright a2o2 arhitekti

Vse mere preveriti na mestu! I Vse nejasnosti reševati skupaj s projektantom! I Vse sestave konstrukcij je potrebno preveriti v tekstualnem delu PZI projekta! I Delavniške načrte (jeklene konstrukcije, oken, vrat, fasade, opreme) izdela izvajalec, pred vgradnjo jih mora pisno potrditi odgovorni vodja projekta! I Predmetni načrt je avtorsko delo, zato mora vse spremembe objekta potrditi izključno odgovorni projektant arhitekture! I Vse potrditve, pregledi, spremembe itd. s strani odgovornih projektantov morajo biti pisne in navedene v gradbenem dnevniku!

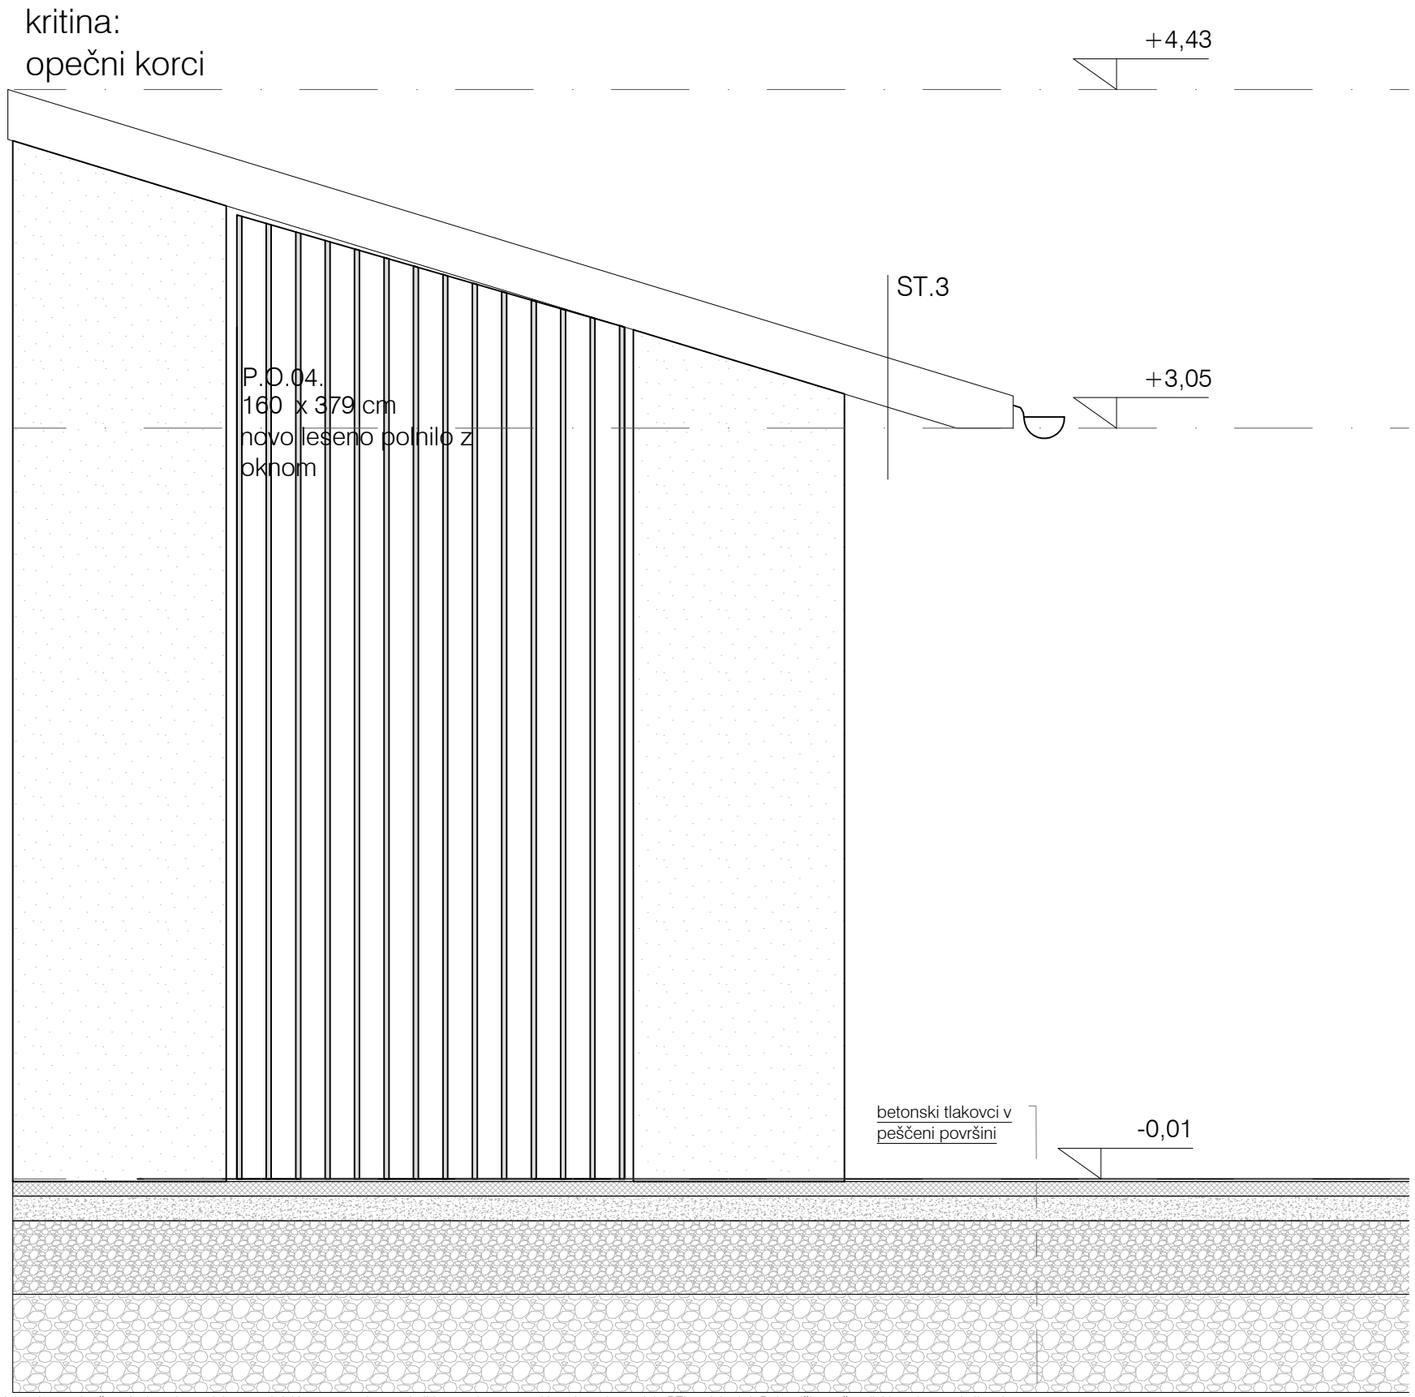

LEGENDA:

- obstoječi kamniti zidovi
- nova izolacija
- viseča stropna luč
- stenska luč
- reflektorji v sklopu opreme
- namizna delovna svetilka

a2o2 arhitekti

e: arhitekti@a2o2.si, a: rimska cesta 12, 1000 ljubljana

projekt
PRENOVA KOSOVELOVE DOMAČIJE

B.3.1.

investitor
Občina Sežana, Partizanska cesta 4, 6210 Sežana

katastrska občina, številka parcele
k.o. 2436 Tomaj, parc. št. 1144/2 in 140

avtor arhitekture
a2o2 arhitekti d.o.o., Rimska cesta 12, 1000 Ljubljana

odgovorna oseba projektanta
Žiga Ravnikar, u.d.i.a.

identifikacijska številka
ZAPS 1951

podpis

vodja projekta
Žiga Ravnikar, u.d.i.a.

identifikacijska številka
ZAPS 1951

podpis

projektanti
Klara Bohinc, m.i.a., Andraž Keršič, m.i.a., Eva Seneković, m.i.a.

sodelavci
Uršula Novak, m.i.a.

± 0.00 = 298.25

načrt
1 ARHITEKTURA

faza
P Z I

številka projekta
2024_23

risba
P N.T


merilo
1:50


številka risbe
B.3.1.

datum
april 2025

© copyright a2o2 arhitekti

Vse mere preveriti na mestu! I Vse nejasnosti reševati skupaj s projektantom! I Vse sestave konstrukcij je potrebno preveriti v tekstualnem delu PZI projekta! I Delavniške načrte (jeklene konstrukcije, oken, vrat, fasade, opreme) izdela izvajalec, pred vgradnjo jih mora pisno potrditi odgovorni vodja projekta! I Predmetni načrt je avtorsko delo, zato mora vse spremembe objekta potrditi izključno odgovorni projektant arhitekture! I Vse potrditve, pregledi, spremembe itd. s strani odgovornih projektantov morajo biti pisne in navedene v gradbenem dnevniku!

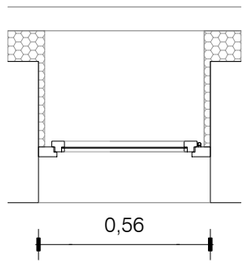

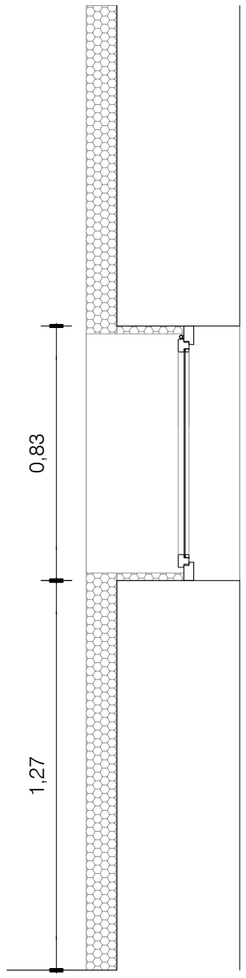

P.O.01. 1kom

56 x 83

mero preveriti na licu mesta

Zunanje okno:
- replika originalnega okna
- posamezne velikost stekel se ne smejo zmanjšati več kot 10mm
- les: macesen, debelina 40-45mm
- enojno 4mm steklo
- odpiranje navznoter
- stilna nasadila z možnostjo regulacije (dolžine 14-17cm)
- dvokrilna okna morajo imeti na sredini simetrijo (vertikalna centralna letev zunaj in noter)
- olive oz. pololive stila AltWien velike (pozicija na sredini med obema stekloma - na pripirni letvi)
- oblika profila zasteklitve letvice po posnetku obstoječe (običajno t.i. AltWien oblika)
- zunanja oblika profila (ob steklu): naklon 35-45° (posnemanje obstoječe oblike steklarskega kita)
- prekrivno barvano po RAL, barva po izboru projektanta
- krila imajo spodaj leseno odkapno letev + zaščito z odkapno pločevino v barvi okna (RAL)

kot npr. Lesko 54N ali primerljivo

Vse mere preveriti na mestu! I Vse nejasnosti reševati skupaj s projektantom! I Vse sestave konstrukcij je potrebno preveriti v tekstualnem delu PZI projekta! I Delavniške načrte (jeklene konstrukcije, oken, vrat, fasade, opreme) izdela izvajalec, pred vgradnjo jih mora pisno potrditi odgovorni vodja projekta! I Predmetni načrt je avtorsko delo, zato mora vse spremembe objekta potrditi izključno odgovorni projektant arhitekture! I Vse potrditve, pregledi, spremembe itd. s strani odgovornih projektantov morajo biti pisne in navedene v gradbenem dnevniku!

a2o2 arhitekti
e: arhitekti@a2o2.si, a: rimska cesta 12, 1000 ljubljana

projekt
PRENOVA KOSOVELOVE DOMAČIJE

B.4.1.1.

investitor
Občina Sežana, Partizanska cesta 4, 6210 Sežana

katastrska občina, številka parcele
k.o. 2436 Tomaj, parc. št. 1144/2 in 140

avtor arhitekture
a2o2 arhitekti d.o.o., Rimska cesta 12, 1000 Ljubljana

odgovorna oseba projektanta
Žiga Ravnikar, u.d.i.a.
identifikacijska številka
ZAPS 1951
podpis

vodja projekta
Žiga Ravnikar, u.d.i.a.
identifikacijska številka
ZAPS 1951
podpis

projektanti
Klara Bohinc, m.i.a., Andraž Keršič, m.i.a., Eva Senekovič, m.i.a.

sodelavci
Uršula Novak, m.i.a.

± 0.00 = 298.25

načrt
1 ARHITEKTURA

faza
P Z I

številka projekta
2024_23


risba
B SH.O.01


merilo
1:20


številka risbe
B.4.1.1.

datum
april 2025

© copyright a2o2 arhitekti

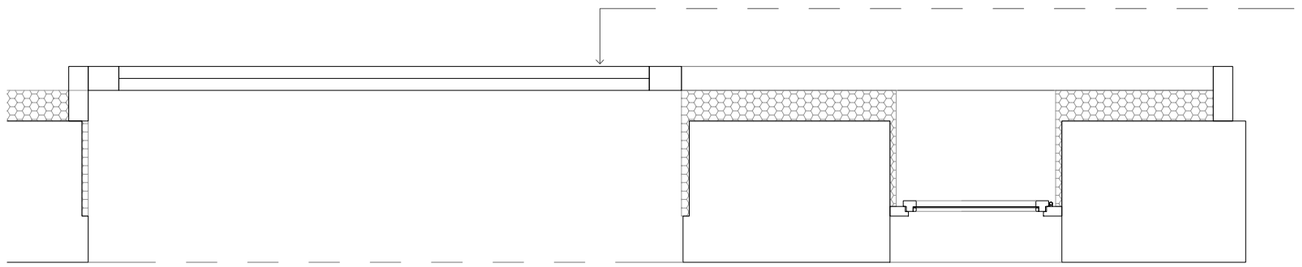

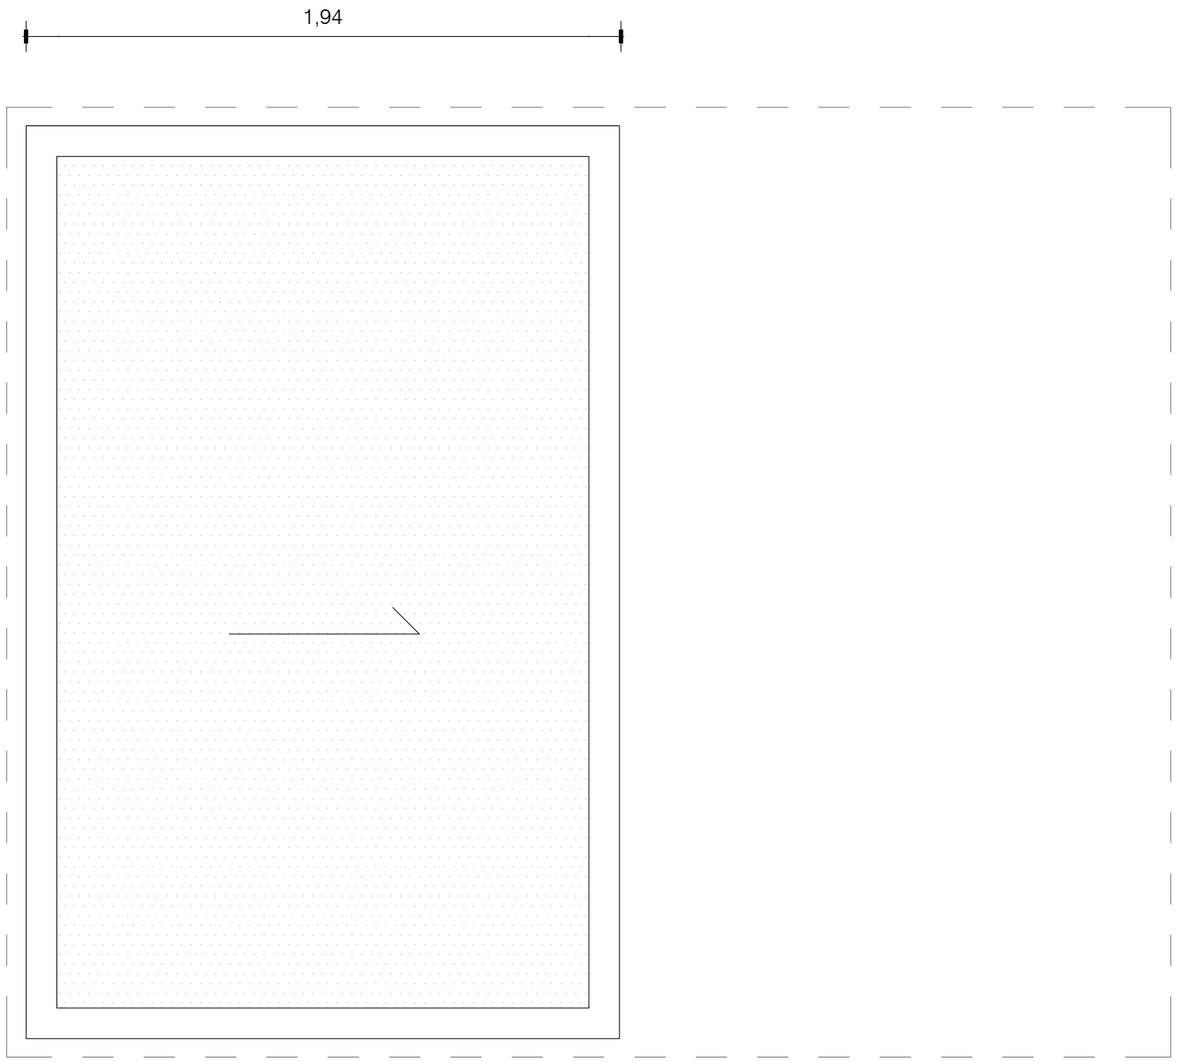

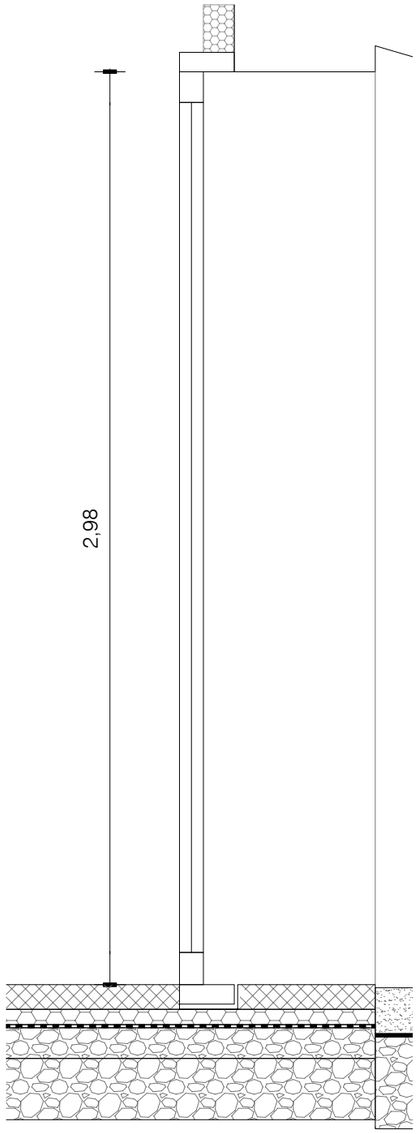


P.O.02. 1kom

194 x 298

mero preveriti na licu mesta

profil lesa: klasika poravnana
vrsta lesa: macesen 78mm- štirislojno lepljeno
barva lesa: tankoslojna zaščita (efekt olja) LAERCHE
material: ADLER LIGNOVIT LAERCHE (enobarvno, vidna struktura lesa)
vzorec potrdi projektant arhitekture
steklo: 4:/14Ar/4/14Ar/:4 Ug=0.6 g=54% LT=74% (troslojni termopan)
sestavo stekla določi tehnolog
TGI termo distančnik (psi=0,039 W/mK)
tesnilo dvojno
okovje: dvižno drsno GU934
vodila: skrita v tla, poravnana s finalno koto tlaka v notranjosti
lesen podstavek pod HS Thermostep prag
dvižni/drsni ročaj vrat z utopnim ročajem, kot npr. HOPPE Los Angeles
odpiranje po shemi

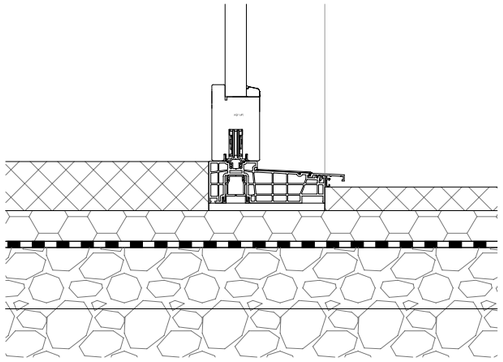

a2o2 arhitekti
e: arhitekti@a2o2.si, a: rimska cesta 12, 1000 ljubljana

projekt
PRENOVA KOSOVELOVE DOMAČIJE

P 4.1.2

investitor
Občina Sežana, Partizanska cesta 4, 6210 Sežana

katastrska občina, številka parcele
k.o. 2436 Tomaj, parc. št. 1144/2 in 140

avtor arhitekture
a2o2 arhitekti d.o.o., Rimska cesta 12, 1000 Ljubljana

odgovorna oseba projektanta Žiga Ravnikar, u.d.i.a.	identifikacijska številka ZAPS 1951	podpis	
vodja projekta Žiga Ravnikar, u.d.i.a.	identifikacijska številka ZAPS 1951	podpis	


projektanti
Klara Bohinc, m.i.a., Andraž Keršič, m.i.a., Eva Senekovič, m.i.a.


sodelavci
Uršula Novak, m.i.a.


± 0.00 = 298.25	načrt 1 ARHITEKTURA	faza P Z I	številka projekta 2024_23
risba M SH.O.02	merilo 1:20	številka risbe P.4.1.2	datum april 2025

© copyright a2o2 arhitekti

Vse mere preveriti na mestu! I Vse nejasnosti reševati skupaj s projektantom! I Vse sestave konstrukcij je potrebno preveriti v tekstualnem delu PZI projekta! I Delavniške načrte (jeklene konstrukcije, oken, vrat, fasade, opreme) izdela izvajalec, pred vgradnjo jih mora pisno potrditi odgovorni vodja projekta! I Predmetni načrt je avtorsko delo, zato mora vse spremembe objekta potrditi izključno odgovorni projektant arhitekture! I Vse potrditve, pregledi, spremembe itd. s strani odgovornih projektantov morajo biti pisne in navedene v gradbenem dnevniku!

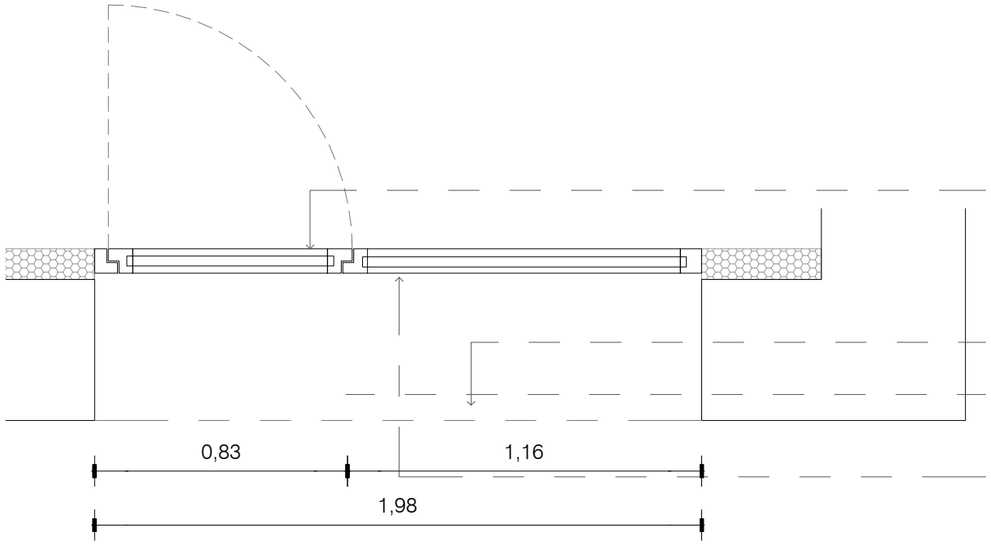

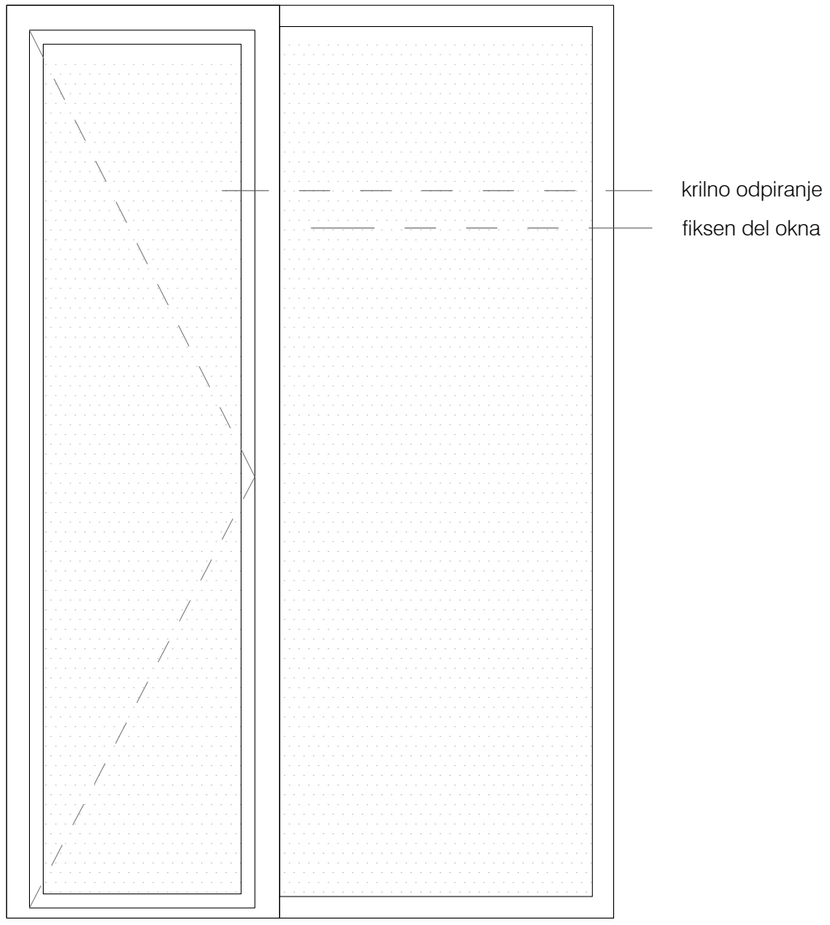

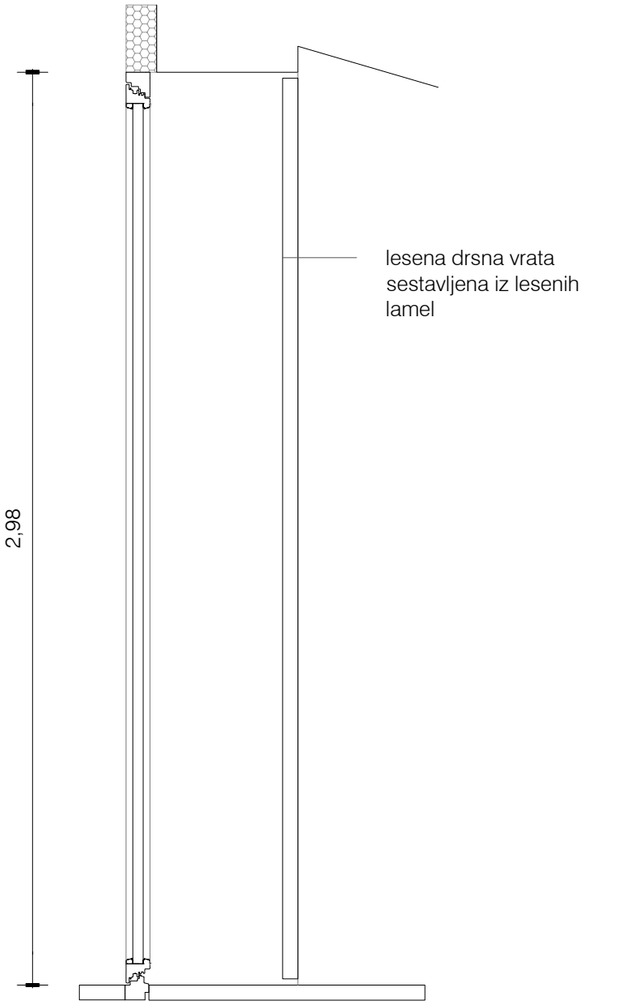

P.O.03. 1kom

198 x 298

mero preveriti na licu mesta

profil lesa: klasika poravnana
vrsta lesa: macesen 78mm- štirislojno lepljeno
barva lesa: tankoslojna zaščita (efekt olja) LAERCHE
material: ADLER LIGNOVIT LAERCHE (enobarvno, vidna struktura lesa)
vzorec potrdi projektant arhitekture
steklo: 4:/14Ar/4/14Ar/:4 Ug=0.6 g=54% LT=74% (troslojni termopan)
sestavo stekla določi tehnolog
TGI termo distančnik (psi=0,039 W/mK), črn
silikon: silikon transparent
odkap.okvir: termo odkapni okvir
odkap.krila: brez
tesnilo trojno
okovje skrito
prag: pločevina, barva po izboru projektanta
odpiranje po shemi

fiksen del steklen
utopljeni profili, vidna samo steklitvena letvica
izdelava po potrjeni delavniški risbi

Vse mere preveriti na mestu! I Vse nejasnosti reševati skupaj s projektantom! I Vse sestave konstrukcij je potrebno preveriti v tekstualnem delu PZI projekta! I Delavniške načrte (jeklene konstrukcije, oken, vrat, fasade, opreme) izdela izvajalec, pred vgradnjo jih mora pisno potrditi odgovorni vodja projekta! I Predmetni načrt je avtorsko delo, zato mora vse spremembe objekta potrditi izključno odgovorni projektant arhitekture! I Vse potrditve, pregledi, spremembe itd. s strani odgovornih projektantov morajo biti pisne in navedene v gradbenem dnevniku!

a2o2 arhitekti

e: arhitekti@a2o2.si, a: rimska cesta 12, 1000 ljubljana

projekt
PRENOVA KOSOVELOVE DOMAČIJE

P 4.1.3

investitor
Občina Sežana, Partizanska cesta 4, 6210 Sežana

katastrska občina, številka parcele
k.o. 2436 Tomaj, parc. št. 1144/2 in 140

avtor arhitekture
a2o2 arhitekti d.o.o., Rimska cesta 12, 1000 Ljubljana

odgovorna oseba projektanta
Žiga Ravnikar, u.d.i.a.
identifikacijska številka
ZAPS 1951
podpis

vodja projekta
Žiga Ravnikar, u.d.i.a.
identifikacijska številka
ZAPS 1951
podpis

projektanti
Klara Bohinc, m.i.a., Andraž Keršič, m.i.a., Eva Senekovič, m.i.a.

sodelavci
Uršula Novak, m.i.a.

± 0.00 = 298.25

načrt
1 ARHITEKTURA

faza
P Z I

številka projekta
2024_23


risba
B SH.O.03


merilo
1:20


številka risbe
P.4.1.3

datum
april 2025

© copyright a2o2 arhitekti

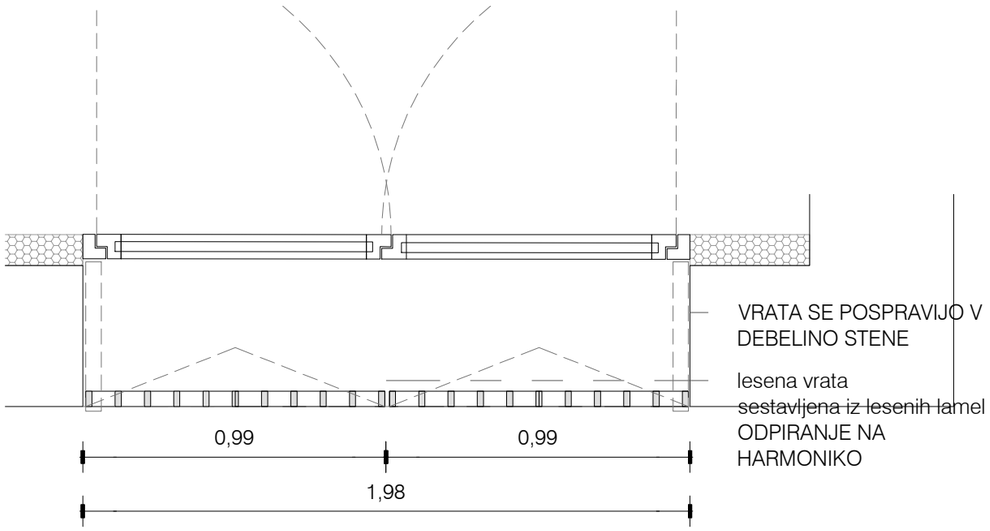

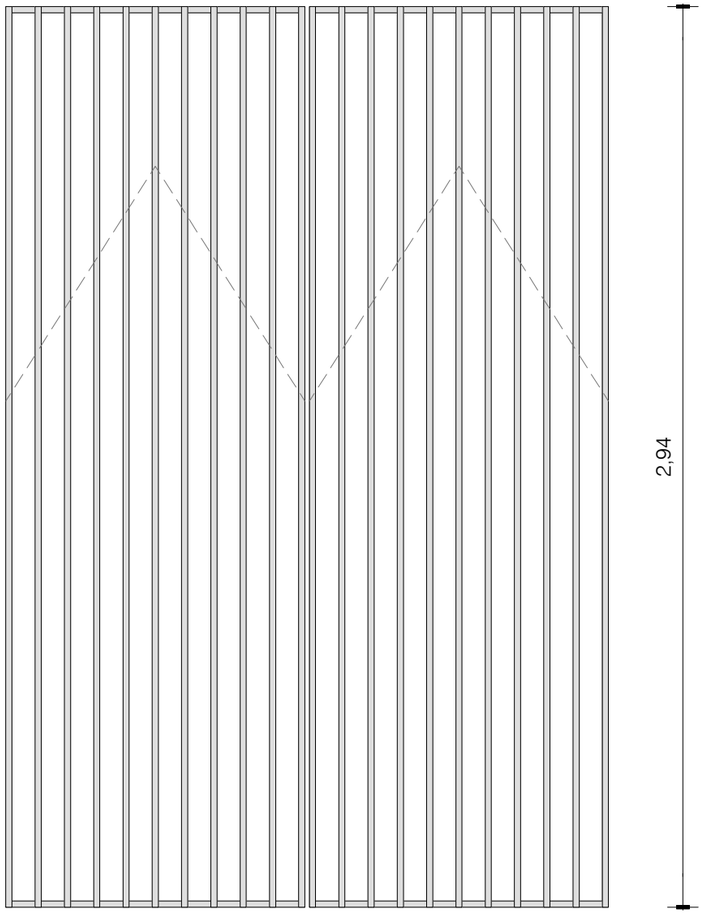

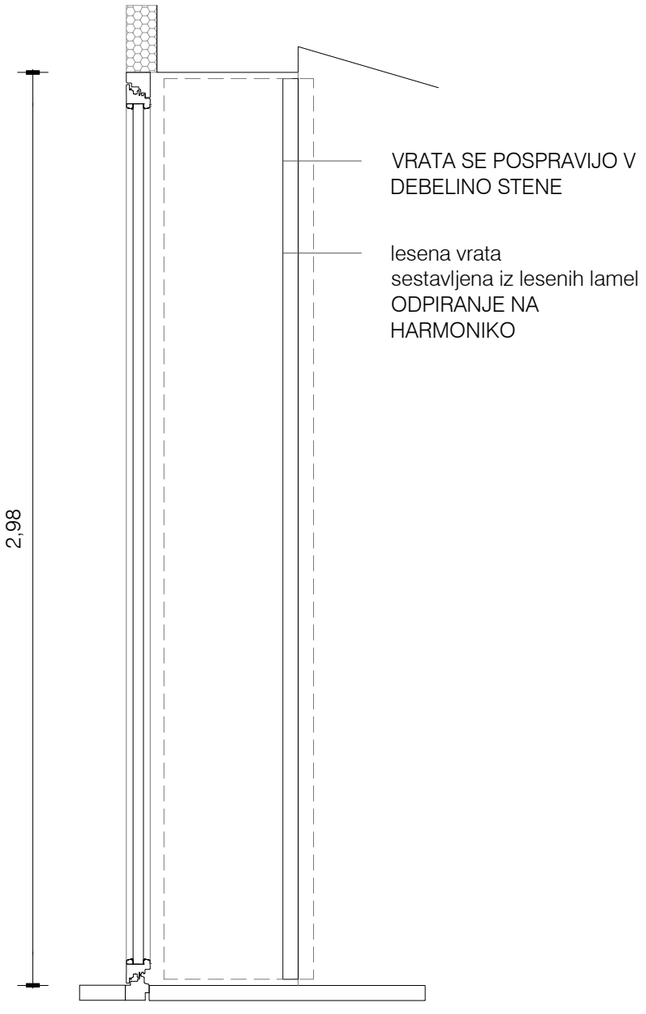

Vse mere preveriti na mestu! I Vse nejasnosti reševati skupaj s projektantom! I Vse sestave konstrukcij je potrebno preveriti v tekstualnem delu PZI projekta! I Delavniške načrte (jeklene konstrukcije, oken, vrat, fasade, opreme) izdela izvajalec, pred vgradnjo jih mora pisno potrditi odgovorni vodja projekta! I Predmetni načrt je avtorsko delo, zato mora vse spremembe objekta potrditi izključno odgovorni projektant arhitekture! I Vse potrditve, pregledi, spremembe itd. s strani odgovornih projektantov morajo biti pisne in navedene v gradbenem dnevniku!

P.O.04 2kom

198 x 294

polnilo iz lesenih letvic
lesene letve 2 x 4 cm na podkonstrukciji
macesen, natur, višja kvaliteta, gosta rast

vratna krila deljena na dve polji, s preklopom na sredino
odpiranje na sistem harmonike
na sredini krila, sklepna spona, pohištvena, primerna za zunanjo uporabo
vratna krila se pospravijo v debelino obstoječe stene

vzorec impregnacije in delavniško risbo potrdi projektant arhitekture

a2o2 arhitekti
e: arhitekti@a2o2.si, a: rimska cesta 12, 1000 ljubljana

projekt
PRENOVA KOSOVELOVE DOMAČIJE

P 4.1.4

investitor
Občina Sežana, Partizanska cesta 4, 6210 Sežana

katastrska občina, številka parcele
k.o. 2436 Tomaj, parc. št. 1144/2 in 140

avtor arhitekture
a2o2 arhitekti d.o.o., Rimska cesta 12, 1000 Ljubljana

odgovorna oseba projektanta
Žiga Ravnikar, u.d.i.a.

identifikacijska številka
ZAPS 1951

podpis

vodja projekta
Žiga Ravnikar, u.d.i.a.

identifikacijska številka
ZAPS 1951

podpis

projektanti
Klara Bohinc, m.i.a., Andraž Keršič, m.i.a., Eva Senekovič, m.i.a.

sodelavci
Uršula Novak, m.i.a.

± 0.00 = 298.25

načrt
1 ARHITEKTURA

faza
P Z I

številka projekta
2024_23


risba
B SH.O.03


merilo
1:20

številka risbe
P.4.1.4

datum
april 2025

© copyright a2o2 arhitekti

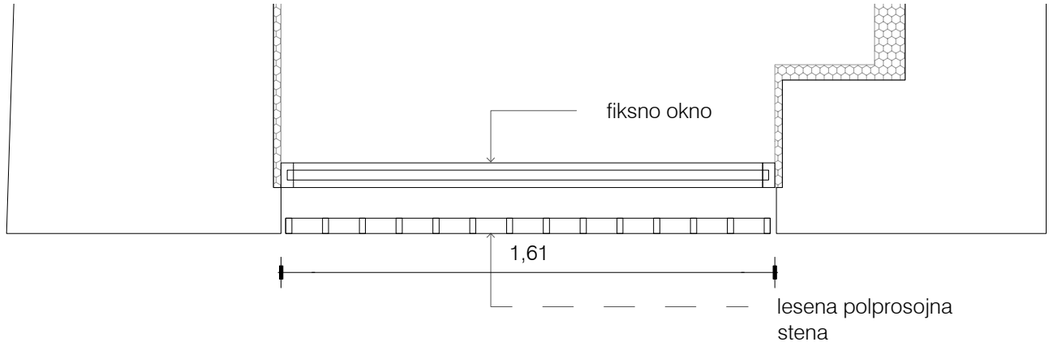

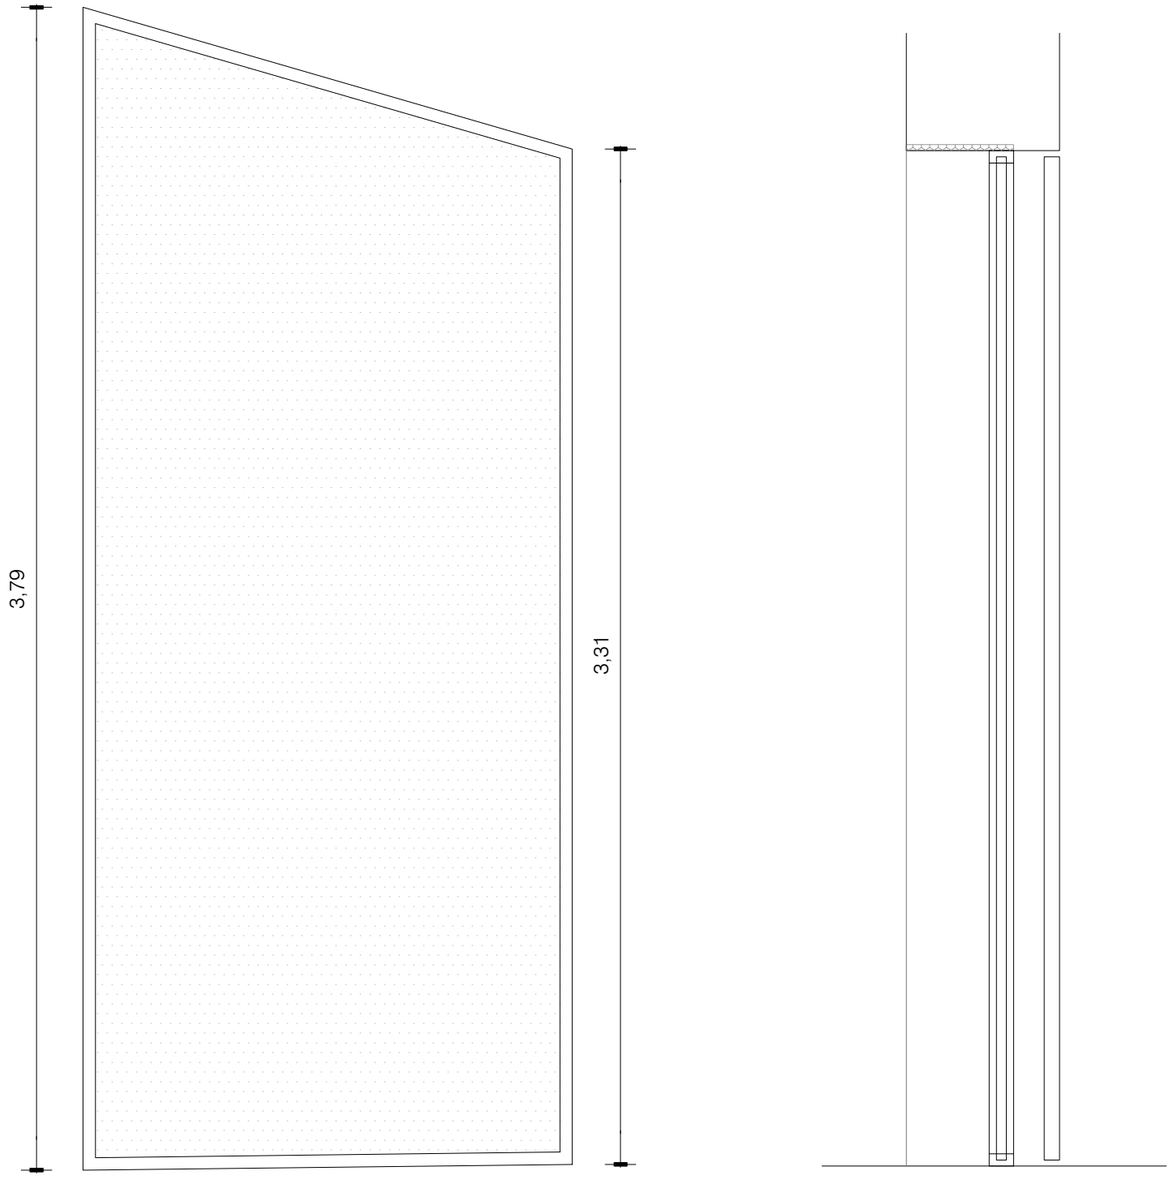

P.O.04.

1kom

161 x 379

mero preveriti na licu mesta

fiksno okno
profil lesa: standard,
vrsta lesa: macesen 78mm - Uf=1,26 W/m2K,
barva lesa: tankoslojna zaščita (efekt olja) LAERCHE
material: ADLER LIGNOVIT LAERCHE (enobarvno, vidna struktura lesa)
vzorec potrdi projektant arhitekture
steklo: 4:/14Ar/4/14Ar/:4 Ug=0.6 g=54%, LT=74%, TGI termo distančnik
(psi=0,039 W/m2K)-črn, silikon transparent,
termo odkapni profil,
brez alu odkapnikov na krilu in fiksnih oknih,
dvojno tesnilo

fiksen del steklen
utopljeni profili
izdelava po potrjeni delavniški risbi

Vse mere preveriti na mestu! I Vse nejasnosti reševati skupaj s projektantom! I Vse sestave konstrukcij je potrebno preveriti v tekstualnem delu PZI projekta! I Delavniške načrte (jeklene konstrukcije, oken, vrat, fasade, opreme) izdela izvajalec, pred vgradnjo jih mora pisno potrditi odgovorni vodja projekta! I Predmetni načrt je avtorsko delo, zato mora vse spremembe objekta potrditi izključno odgovorni projektant arhitekture! I Vse potrditve, pregledi, spremembe itd. s strani odgovornih projektantov morajo biti pisne in navedene v gradbenem dnevniku!

a2o2 arhitekti
e: arhitekti@a2o2.si, a: rimska cesta 12, 1000 ljubljana

projekt
PRENOVA KOSOVELOVE DOMAČIJE

P 4.1.4

investitor
Občina Sežana, Partizanska cesta 4, 6210 Sežana

katastrska občina, številka parcele
k.o. 2436 Tomaj, parc. št. 1144/2 in 140

avtor arhitekture
a2o2 arhitekti d.o.o., Rimska cesta 12, 1000 Ljubljana

odgovorna oseba projektanta
Žiga Ravnikar, u.d.i.a.

identifikacijska številka
ZAPS 1951

podpis

vodja projekta
Žiga Ravnikar, u.d.i.a.

identifikacijska številka
ZAPS 1951

podpis

projektanti
Klara Bohinc, m.i.a., Andraž Keršič, m.i.a., Eva Senekovič, m.i.a.

sodelavci
Uršula Novak, m.i.a.

± 0.00 = 298.25

načrt
1 ARHITEKTURA

faza
P Z I

številka projekta
2024_23


risba
B SH.O.04


merilo
1:20

številka risbe
P.4.1.4

datum
april 2025

© copyright a2o2 arhitekti

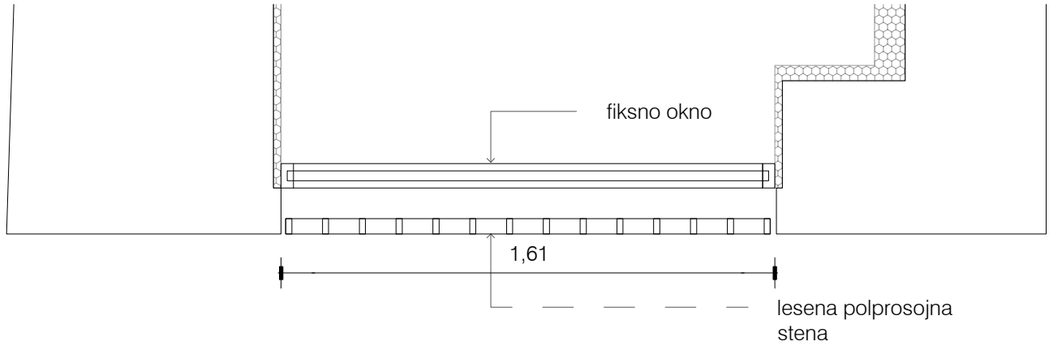

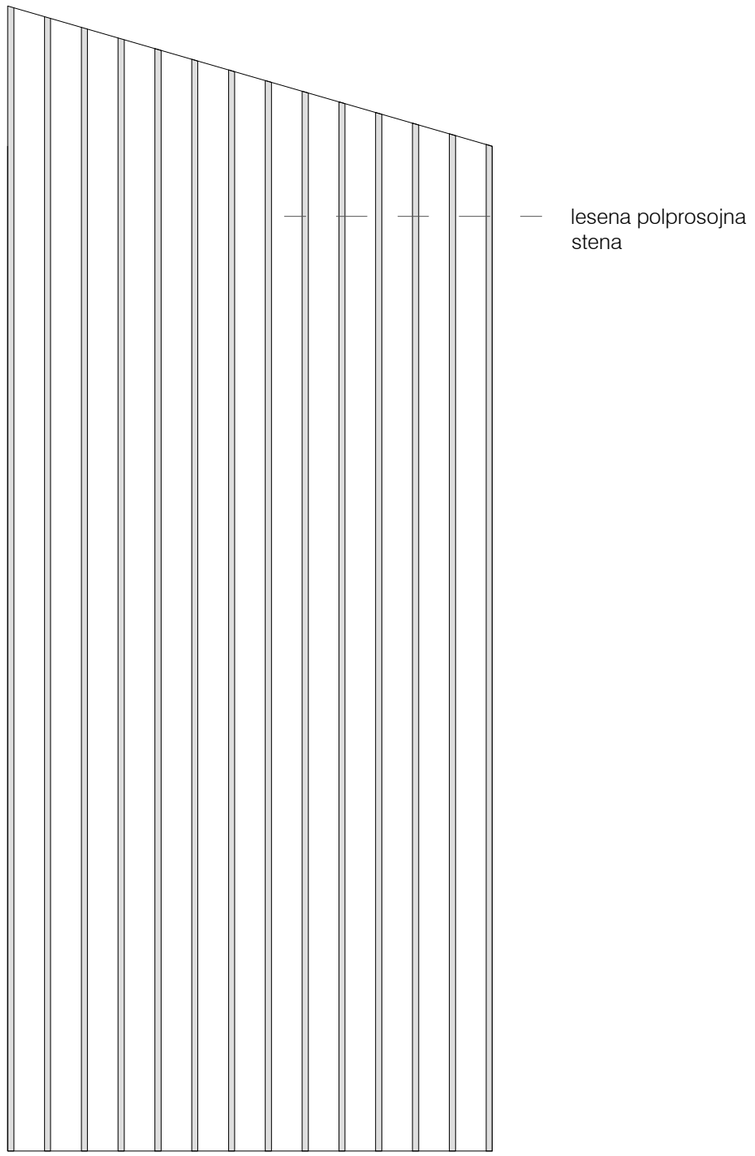

Vse mere preveriti na mestu! I Vse nejasnosti reševati skupaj s projektantom! I Vse sestave konstrukcij je potrebno preveriti v tekstualnem delu PZI projekta! I Delavniške načrte (jeklene konstrukcije, oken, vrat, fasade, opreme) izdela izvajalec, pred vgradnjo jih mora pisno potrditi odgovorni vodja projekta! I Predmetni načrt je avtorsko delo, zato mora vse spremembe objekta potrditi izključno odgovorni projektant arhitekture! I Vse potrditve, pregledi, spremembe itd. s strani odgovornih projektantov morajo biti pisne in navedene v gradbenem dnevniku!

P.O.04. 1kom

161 x 379

polnilo iz lesenih letvic

lesene letve 2 x 4 cm na podkonstrukciji
macesen, natur
masiva, hrast ali macesen, višja kvaliteta, gosta rast
skrito pritrjevanje

vzorec lesa in delavniško risbo potrdi projektant arhitekture

vzorec in delavniško risbo potrdi projektant arhitekture

a2o2 arhitekti
e: arhitekti@a2o2.si, a: rimska cesta 12, 1000 ljubljana

projekt
PRENOVA KOSOVELOVE DOMAČIJE

P 4.1.4

investitor
Občina Sežana, Partizanska cesta 4, 6210 Sežana

katastrska občina, številka parcele
k.o. 2436 Tomaj, parc. št. 1144/2 in 140

avtor arhitekture
a2o2 arhitekti d.o.o., Rimska cesta 12, 1000 Ljubljana

odgovorna oseba projektanta
Žiga Ravnikar, u.d.i.a.

identifikacijska številka
ZAPS 1951

podpis

vodja projekta
Žiga Ravnikar, u.d.i.a.

identifikacijska številka
ZAPS 1951

podpis

projektanti
Klara Bohinc, m.i.a., Andraž Keršič, m.i.a., Eva Senekovič, m.i.a.

sodelavci
Uršula Novak, m.i.a.

± 0.00 = 298.25

načrt
1 ARHITEKTURA

faza
P Z I

številka projekta
2024_23

risba
B SH.O.04


merilo
1:20

številka risbe
P.4.1.4

datum
april 2025

© copyright a2o2 arhitekti


detajl podboja

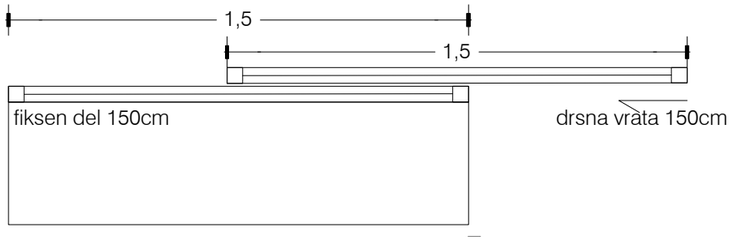


tloris



pogled s strani vstopne točke

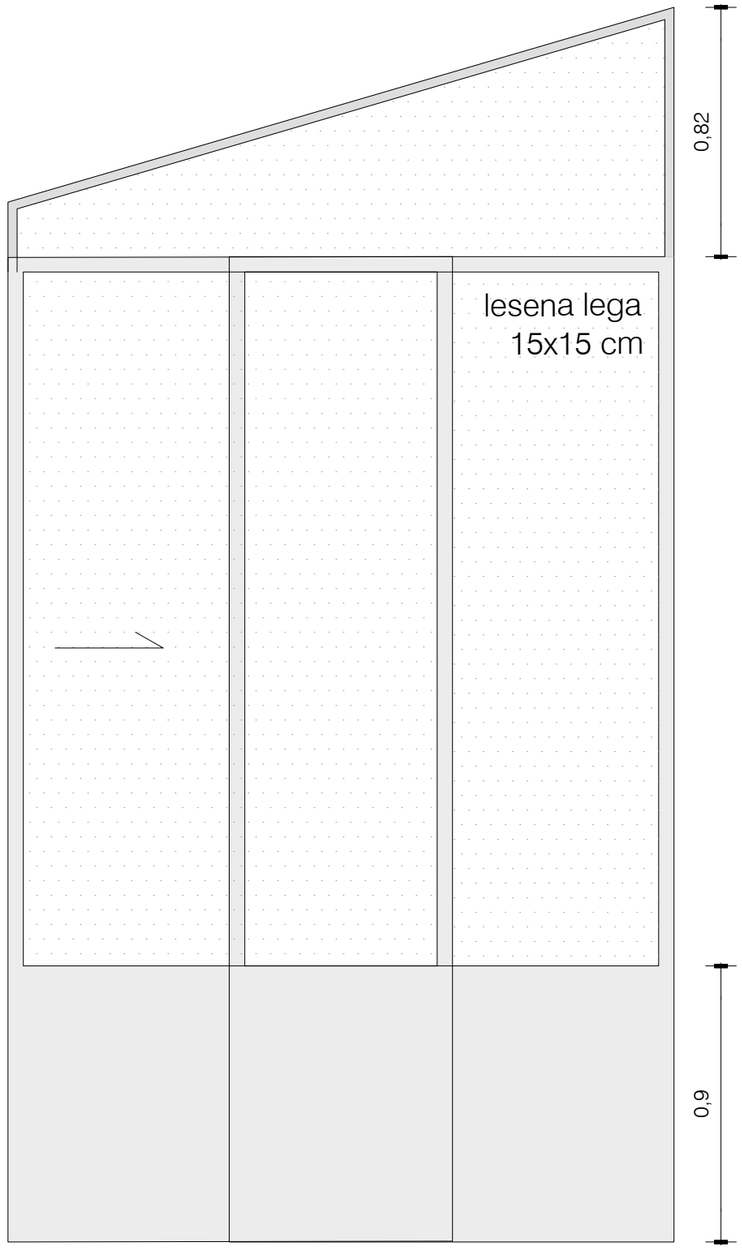

pogled s strani trgovine

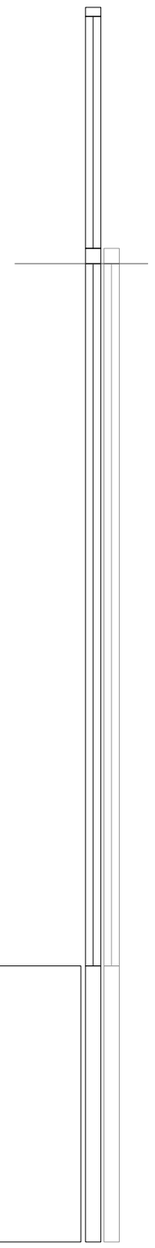

prerez

Vse mere preveriti na mestu! I Vse nejasnosti reševati skupaj s projektantom! I Vse sestave konstrukcij je potrebno preveriti v tekstualnem delu PZI projekta! I Delavniške načrte (jeklene konstrukcije, oken, vrat, fasade, opreme) izdela izvajalec, pred vgradnjo jih mora pisno potrditi odgovorni vodja projekta! I Predmetni načrt je avtorsko delo, zato mora vse spremembe objekta potrditi izključno odgovorni projektant arhitekture! I Vse potrditve, pregledi, spremembe itd. s strani odgovornih projektantov morajo biti pisne in navedene v gradbenem dnevniku!

P.O.05.

1kom

161 x 379

mero preveriti na licu mesta

fiksno okno
profil lesa: standard
vrsta lesa: macesen
barva lesa: tankoslojna zaščita, mat olje
vzorec potrdi projektant arhitekture

spodnje polje od višine omarice (h=90cm) polno

steklo: enoslojno, kaljeno, optiwhite

V SKLOPU STENE SE IZVEDE DRSNA VRATA
drsna vrata so steklena, višina 320cm, širina 150cm
brez vidnih vodil na tleh in ob strani, npr. sistem Starman Magic

izdelava po potrjeni delavniški risbi

a2o2 arhitekti
e: arhitekti@a2o2.si, a: rimska cesta 12, 1000 ljubljana

projekt
PRENOVA KOSOVELOVE DOMAČIJE

P 4.1.7

investitor
Občina Sežana, Partizanska cesta 4, 6210 Sežana

katastrska občina, številka parcele
k.o. 2436 Tomaj, parc. št. 1144/2 in 140

avtor arhitekture
a2o2 arhitekti d.o.o., Rimska cesta 12, 1000 Ljubljana

odgovorna oseba projektanta
Žiga Ravnikar, u.d.i.a.

identifikacijska številka
ZAPS 1951

podpis

vodja projekta
Žiga Ravnikar, u.d.i.a.

identifikacijska številka
ZAPS 1951

podpis

projektanti
Klara Bohinc, m.i.a., Andraž Keršič, m.i.a., Eva Seneković, m.i.a.

sodelavci
Uršula Novak, m.i.a.

± 0.00 = 298.25

načrt
1 ARHITEKTURA

faza
P Z I

številka projekta
2024_23


risba
B SH.O.05

merilo
1:20

številka risbe
P.4.1.7

datum
april 2025

© copyright a2o2 arhitekti

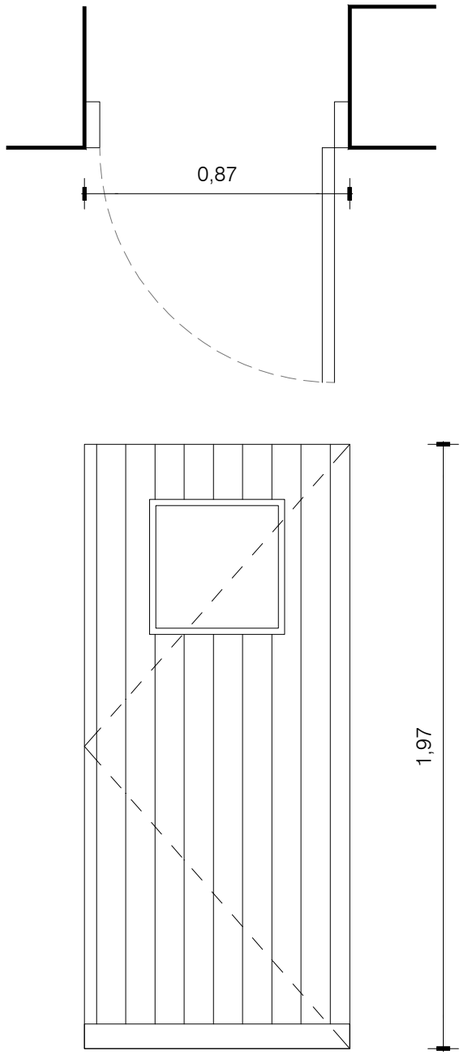

P.VV.01

1kom

87 x 197

OBSTOJEČA VRATA - SE OBNOVI

- barvo se zbrusi, do strukture lesa
- speska in obnovi se vse dele nasadil, kljuko
- po potrebi se menja steklo v oknu

končna obdelava: natur, les
lazurni premaz, brez barve, mat finiš

Vse mere preveriti na mestu! I Vse nejasnosti reševati skupaj s projektantom! I Vse sestave konstrukcij je potrebno preveriti v tekstualnem delu PZI projekta! I Delavniške načrte (jeklene konstrukcije, oken, vrat, fasade, opreme) izdela izvajalec, pred vgradnjo jih mora pisno potrditi odgovorni vodja projekta! I Predmetni načrt je avtorsko delo, zato mora vse spremembe objekta potrditi izključno odgovorni projektant arhitekture! I Vse potrditve, pregledi, spremembe itd. s strani odgovornih projektantov morajo biti pisne in navedene v gradbenem dnevniku!

a2o2 arhitekti
e: arhitekti@a2o2.si, a: rimska cesta 12, 1000 ljubljana

projekt
PRENOVA KOSOVELOVE DOMAČIJE

P 4.2.1

investitor
Občina Sežana, Partizanska cesta 4, 6210 Sežana

katastrska občina, številka parcele
k.o. 2436 Tomaj, parc. št. 1144/2 in 140

avtor arhitekture
a2o2 arhitekti d.o.o., Rimska cesta 12, 1000 Ljubljana

odgovorna oseba projektanta
Žiga Ravnikar, u.d.i.a.

identifikacijska številka
ZAPS 1951

podpis

vodja projekta
Žiga Ravnikar, u.d.i.a.

identifikacijska številka
ZAPS 1951

podpis

projektanti
Klara Bohinc, m.i.a., Andraž Keršič, m.i.a., Eva Senekovič, m.i.a.

sodelavci
Uršula Novak, m.i.a.

± 0.00 = 298.25

načrt
1 ARHITEKTURA

faza
P Z I

številka projekta
2024_23


risba
B SH.V

merilo
1:20

številka risbe
P 4.2.1

datum
april 2025

© copyright a2o2 arhitekti

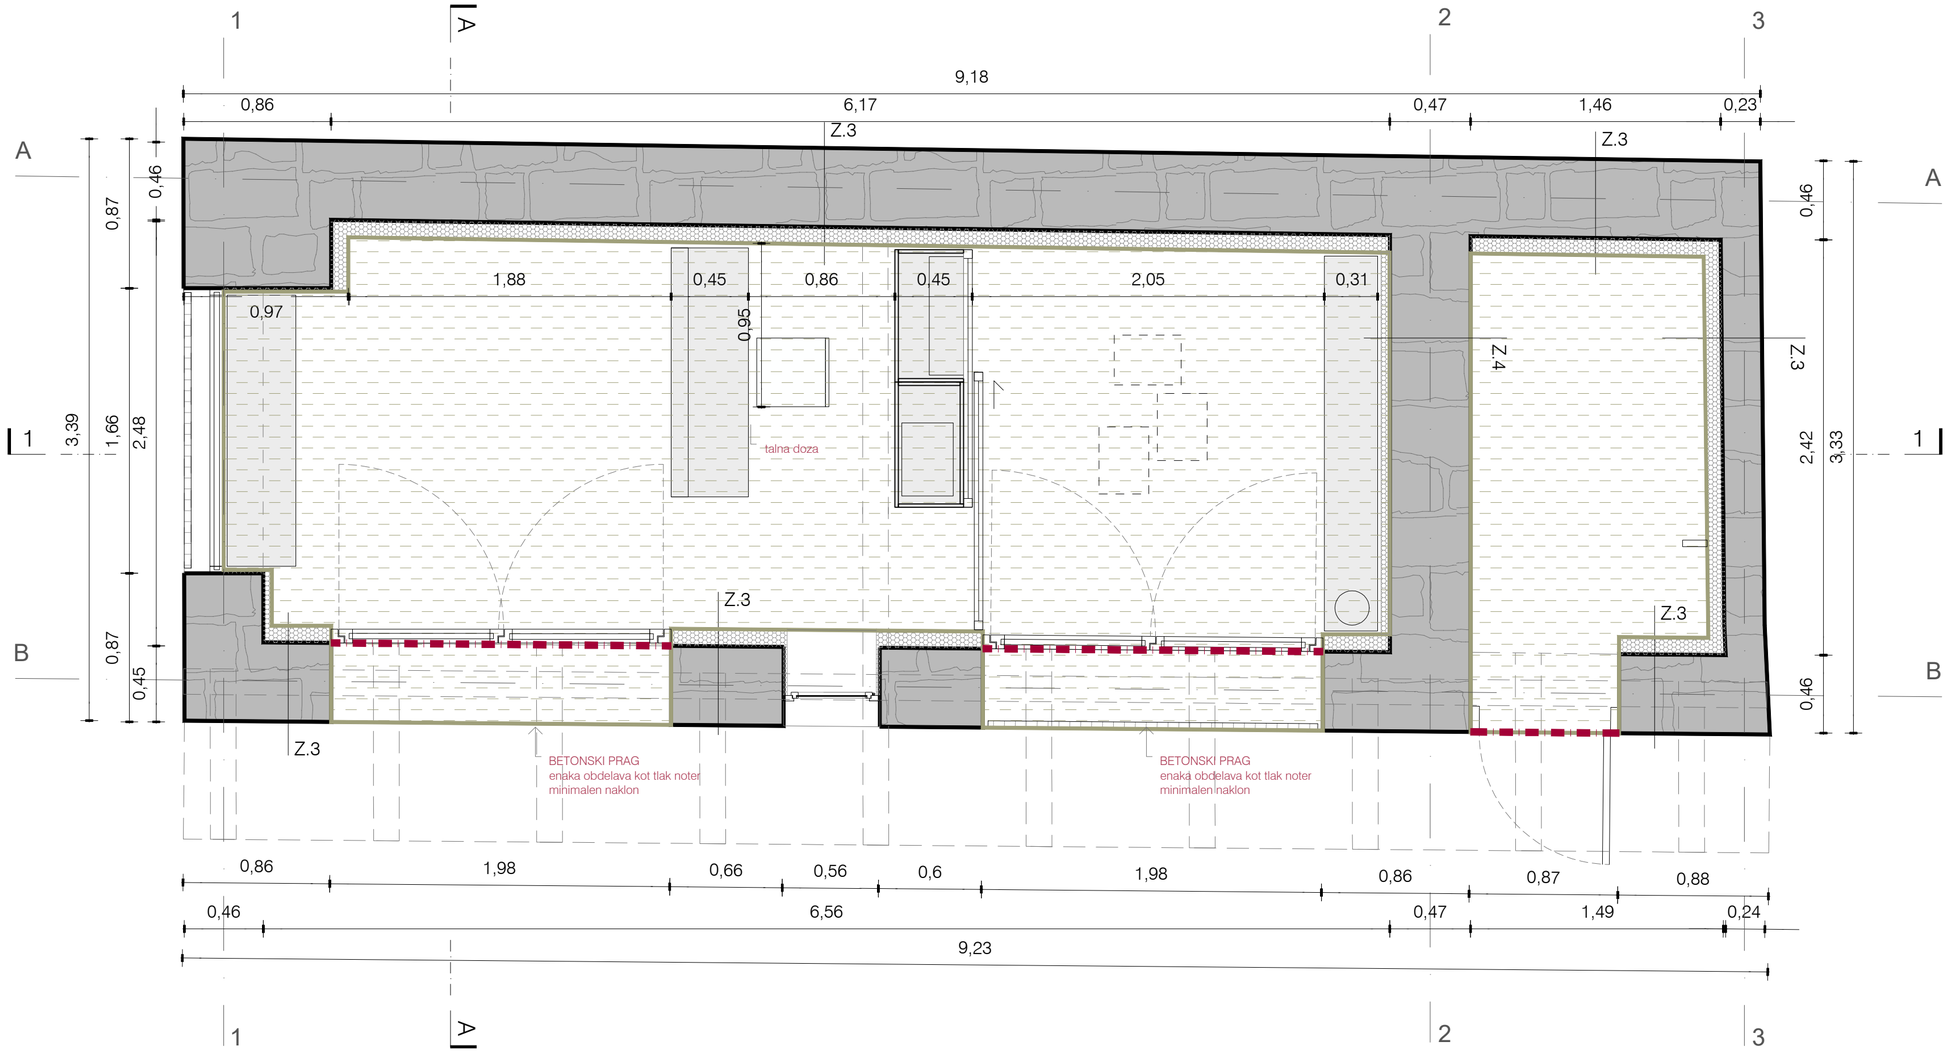

SPLOŠNA OPOMBA:
vsi tlaki se ob steni zaključujejo brez pokrivne letve
na prehodih tlakov se uporabi medeninaste L profile

LEGENDA:

- zalikan betonski tlak
- betonske prefabricirane stopnice
- nov ladijski pod
- nov enovit tlak teraco/keramika
- obstoječe kamnite stopnice
- zaključna letvica na stiku tlakov

a2o2 arhitekti
e: arhitekti@a2o2.si, a: rimska cesta 12, 1000 ljubljana

B.5.1.

projekt
PRENOVA KOSOVELOVE DOMAČIJE

investitor
Občina Sežana, Partizanska cesta 4, 6210 Sežana

katastrska občina, številka parcele
k.o. 2436 Tomaj, parc. št. 1144/2 in 140

avtor arhitekture
a2o2 arhitekti d.o.o., Rimska cesta 12, 1000 Ljubljana

odgovorna oseba projektanta
Žiga Ravnikar, u.d.i.a.

identifikacijska številka
ZAPS 1951

podpis:

vodja projekta
Žiga Ravnikar, u.d.i.a.

identifikacijska številka
ZAPS 1951

podpis:

projektanti
Klara Bohinc, m.i.a., Andraž Keršič, m.i.a., Eva Senekovič, m.i.a.

sodelavci
Uršula Novak, m.i.a.

± 0.00 = 298.25

načrt
1 ARHITEKTURA

faza
P Z I

številka projekta
2024_23

risba
B SH.TL.


merilo
1:25

številka risbe
B.5.1.

datum
april 2025

© copyright a2o2 arhitekti

Vse mere preveriti na mestu! I Vse nejasnosti reševati skupaj s projektantom! I Vse sestave konstrukcij je potrebno preveriti v tekstualnem delu PZI projekta! I Delavniške načrte (jeklene konstrukcije, oken, vrat, fasade, opreme) izdela izvajalec, pred vgradnjo jih mora pisno potrditi odgovorni vodja projekta! I Predmetni načrt je avtorsko delo, zato mora vse spremembe objekta potrditi izključno odgovorni projektant arhitekture! I Vse potrditve, pregledi, spremembe itd. s strani odgovornih projektantov morajo biti pisne in navedene v gradbenem dnevniku!

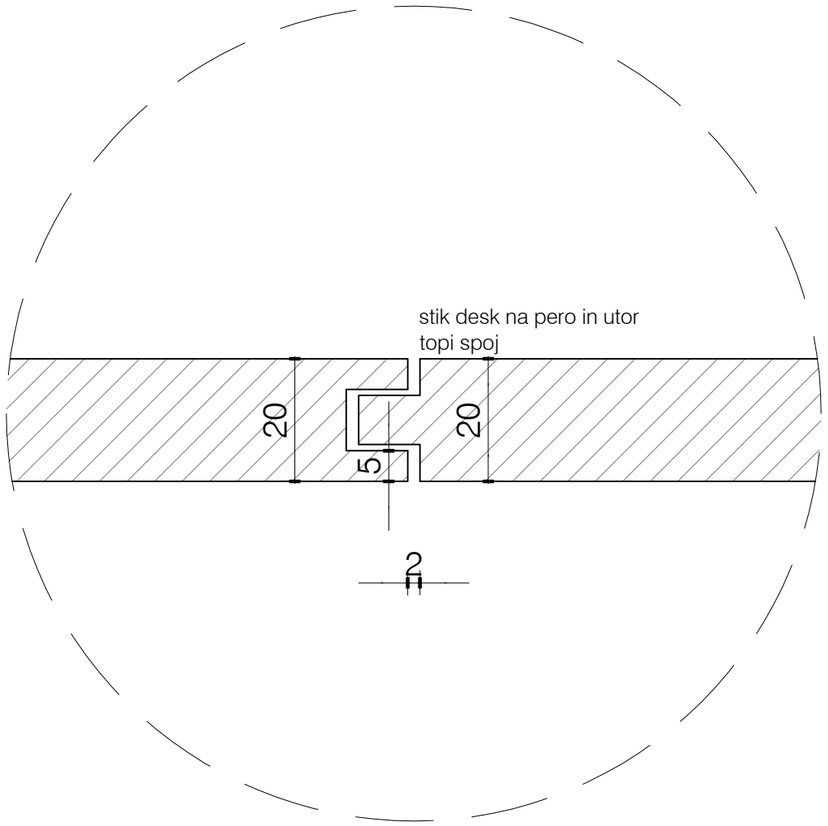

detajl topega spoja opaža na stropu lope

a2o2 arhitekti

e: arhitekti@a2o2.si, a: rimska cesta 12, 1000 ljubljana

B.6

projekt
PRENOVA KOSOVELOVE DOMAČIJE

investitor
Občina Sežana, Partizanska cesta 4, 6210 Sežana

katastrska občina, številka parcele
k.o. 2436 Tomaj, parc. št. 1144/2 in 140

avtor arhitekture
a2o2 arhitekti d.o.o., Rimska cesta 12, 1000 Ljubljana

odgovorna oseba projektanta
Žiga Ravnikar, u.d.i.a.

identifikacijska številka
ZAPS 1951

podpis

vodja projekta
Žiga Ravnikar, u.d.i.a.

identifikacijska številka
ZAPS 1951

podpis

projektanti
Klara Bohinc, m.i.a., Andraž Keršič, m.i.a., Eva Senekovič, m.i.a.

sodelavci
Uršula Novak, m.i.a.

± 0.00 = 298.25

načrt
1 ARHITEKTURA

faza
P Z I

številka projekta
2024_23

risba
B D.SPOJ


merilo
1:10

številka risbe
B.6

datum
april 2025

© copyright a2o2 arhitekti

Vse mere preveriti na mestu! I Vse nejasnosti reševati skupaj s projektantom! I Vse sestave konstrukcij je potrebno preveriti v tekstualnem delu PZI projekta! I Delavniške načrte (jeklene konstrukcije, oken, vrat, fasade, opreme) izdela izvajalec, pred vgradnjo jih mora pisno potrditi odgovorni vodja projekta! I Predmetni načrt je avtorsko delo, zato mora vse spremembe objekta potrditi izključno odgovorni projektant arhitekture! I Vse potrditve, pregledi, spremembe itd. s strani odgovornih projektantov morajo biti pisne in navedene v gradbenem dnevniku!

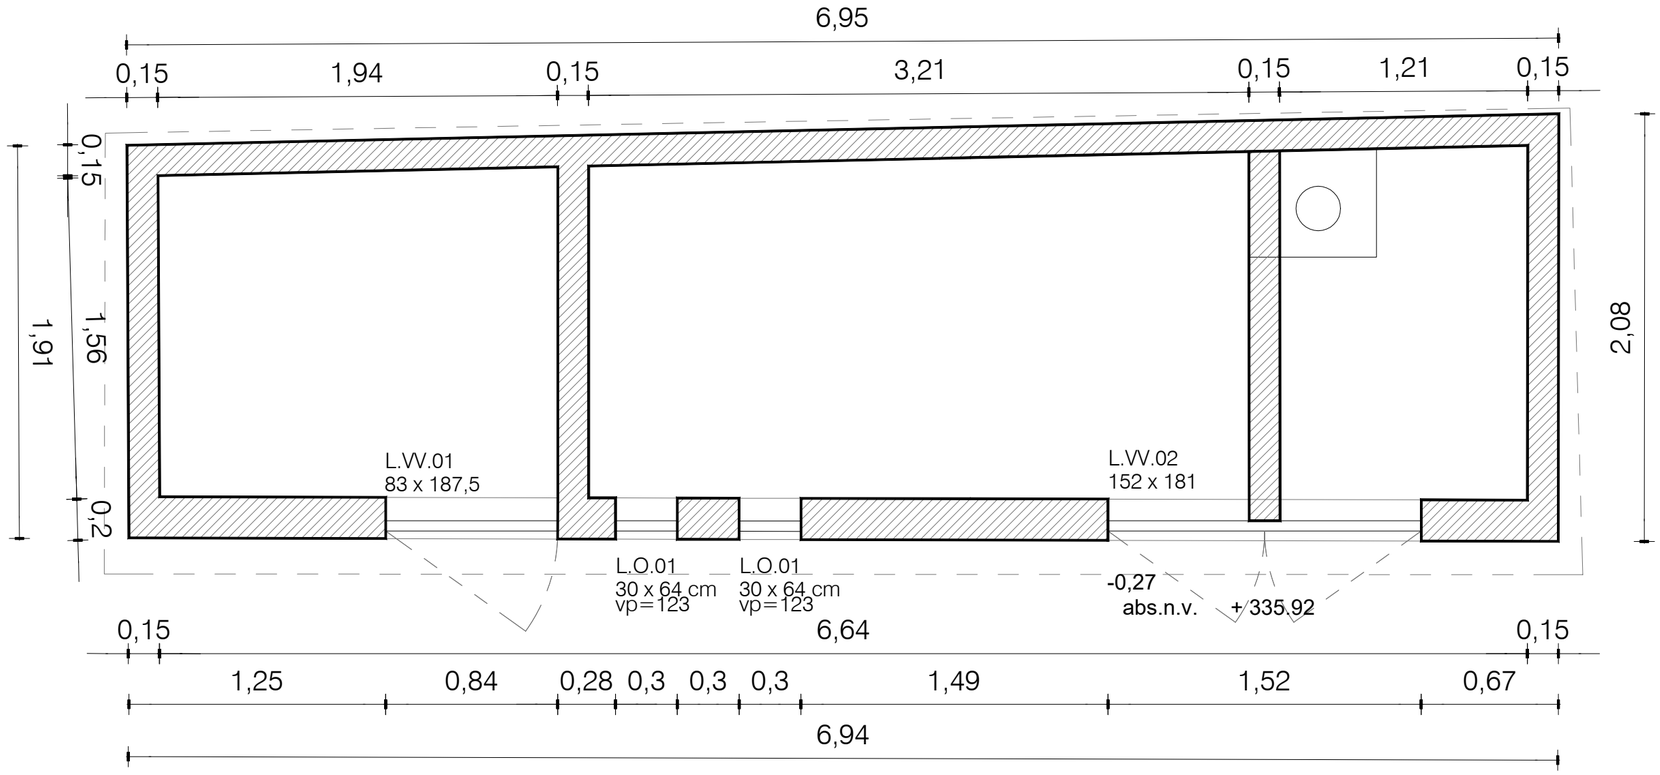

Vse mere preveriti na mestu! I Vse nejasnosti reševati skupaj s projektantom! I Vse sestave konstrukcij je potrebno preveriti v tekstualnem delu PZI projekta! I Delavniške načrte (jeklene konstrukcije, oken, vrat, fasade, opreme) izdela izvajalec, pred vgradnjo jih mora pisno potrditi odgovorni vodja projekta! I Predmetni načrt je avtorsko delo, zato mora vse spremembe objekta potrditi izključno odgovorni projektant arhitekture! I Vse potrditve, pregledi, spremembe itd. s strani odgovornih projektantov morajo biti pisne in navedene v gradbenem dnevniku!

a2o2 arhitekti
e: arhitekti@a2o2.si, a: rimska cesta 12, 1000 ljubljana

C.o.1.1.

projekt
PRENOVA KOSOVELOVE DOMAČIJE

investitor
Občina Sežana, Partizanska cesta 4, 6210 Sežana

katastrska občina, številka parcele
k.o. 2436 Tomaj, parc. št. 1144/2 in 140

avtor arhitekture
a2o2 arhitekti d.o.o., Rimska cesta 12, 1000 Ljubljana

odgovorna oseba projektanta
Žiga Ravnikar, u.d.i.a.

identifikacijska številka
ZAPS 1951

podpis

vodja projekta
Žiga Ravnikar, u.d.i.a.

identifikacijska številka
ZAPS 1951

podpis

projektanti
Klara Bohinc, m.i.a., Andraž Keršič, m.i.a., Eva Seneković, m.i.a.

sodelavci
Uršula Novak, m.i.a.

± 0.00 = 298.25

načrt
1 ARHITEKTURA

faza
P Z I

Številka projekta
2024_23


risba
C O.T.

merilo
1:25


Številka risbe
C.o.1.1.

datum
april 2025


© copyright a2o2 arhitekti

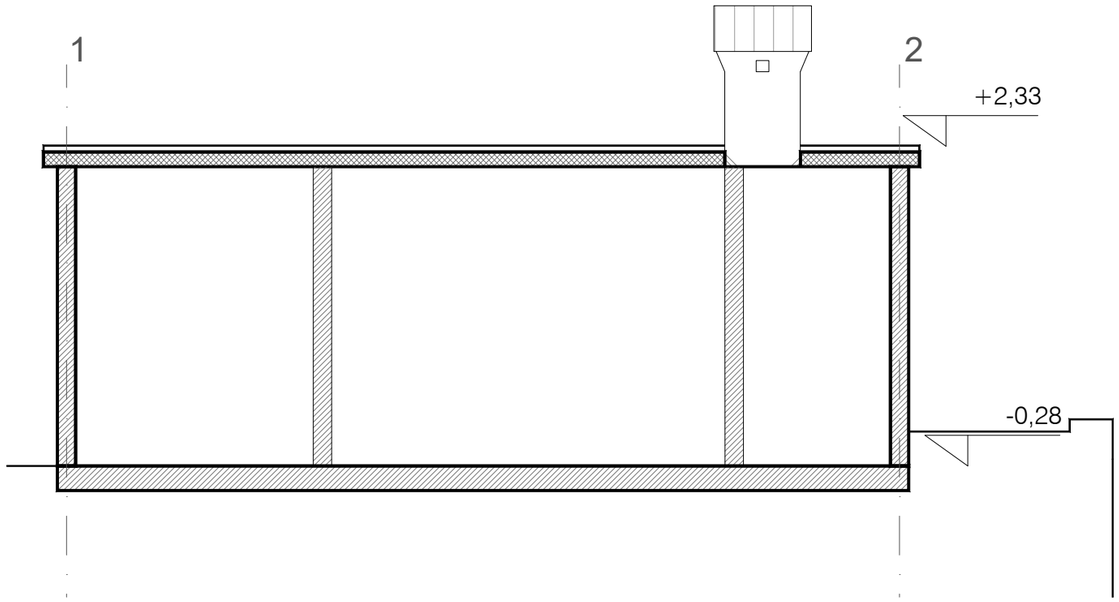

VZDOLŽNI PREREZ

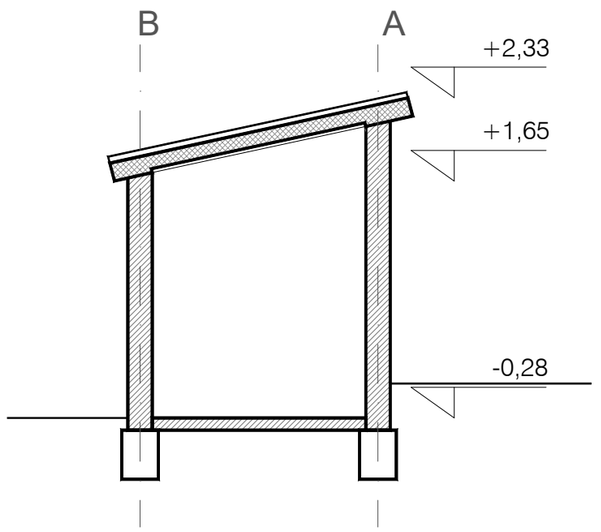

PREČNI PREREZ

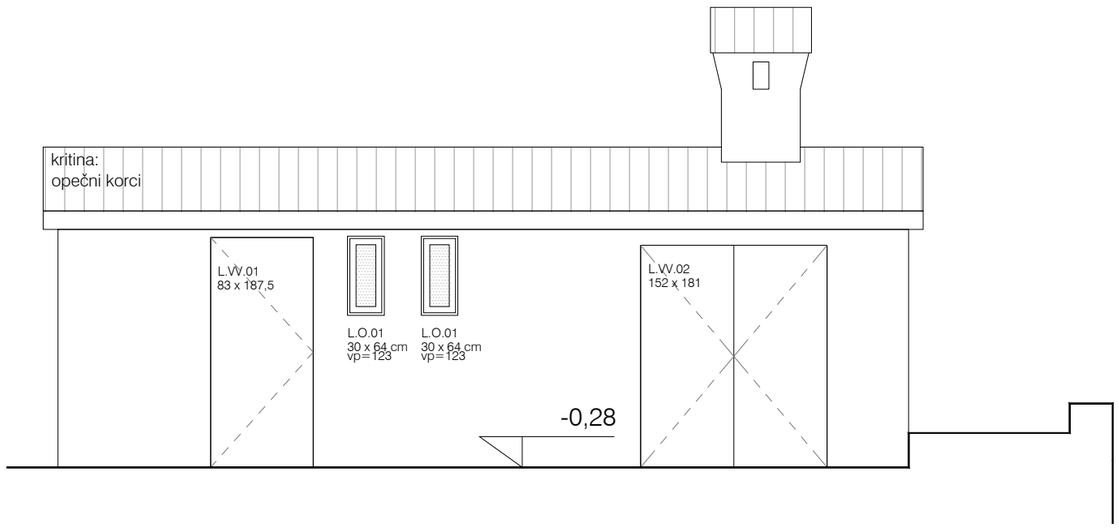

FASADA JUŽNA

Vse mere preveriti na mestu! I Vse nejasnosti reševati skupaj s projektantom! I Vse sestave konstrukcij je potrebno preveriti v tekstualnem delu PZI projekta! I Delavniške načrte (jeklene konstrukcije, oken, vrat, fasade, opreme) izdela izvajalec, pred vgradnjo jih mora pisno potrditi odgovorni vodja projekta! I Predmetni načrt je avtorsko delo, zato mora vse spremembe objekta potrditi izključno odgovorni projektant arhitekture! I Vse potrditve, pregledi, spremembe itd. s strani odgovornih projektantov morajo biti pisne in navedene v gradbenem dnevniku!

a2o2 arhitekti

e: arhitekti@a2o2.si, a: rimska cesta 12, 1000 ljubljana

projekt
PRENOVA KOSOVELOVE DOMAČIJE

C.o.1.2

investitor
Občina Sežana, Partizanska cesta 4, 6210 Sežana

katastrska občina, številka parcele
k.o. 2436 Tomaj, parc. št. 1144/2 in 140

avtor arhitekture
a2o2 arhitekti d.o.o., Rimska cesta 12, 1000 Ljubljana

odgovorna oseba projektanta
Žiga Ravnikar, u.d.i.a.

identifikacijska številka
ZAPS 1951

podpis

vodja projekta
Žiga Ravnikar, u.d.i.a.

identifikacijska številka
ZAPS 1951

podpis

projektanti
Klara Bohinc, m.i.a., Andraž Keršič, m.i.a., Eva Senekovič, m.i.a.

sodelavci
Uršula Novak, m.i.a.

± 0.00 = 298.25

načrt
1 ARHITEKTURA

faza
P Z I

številka projekta
2024_23


risba
C O.F.P

merilo
1:50

številka risbe
C.o.1.2

datum
april 2025

© copyright a2o2 arhitekti

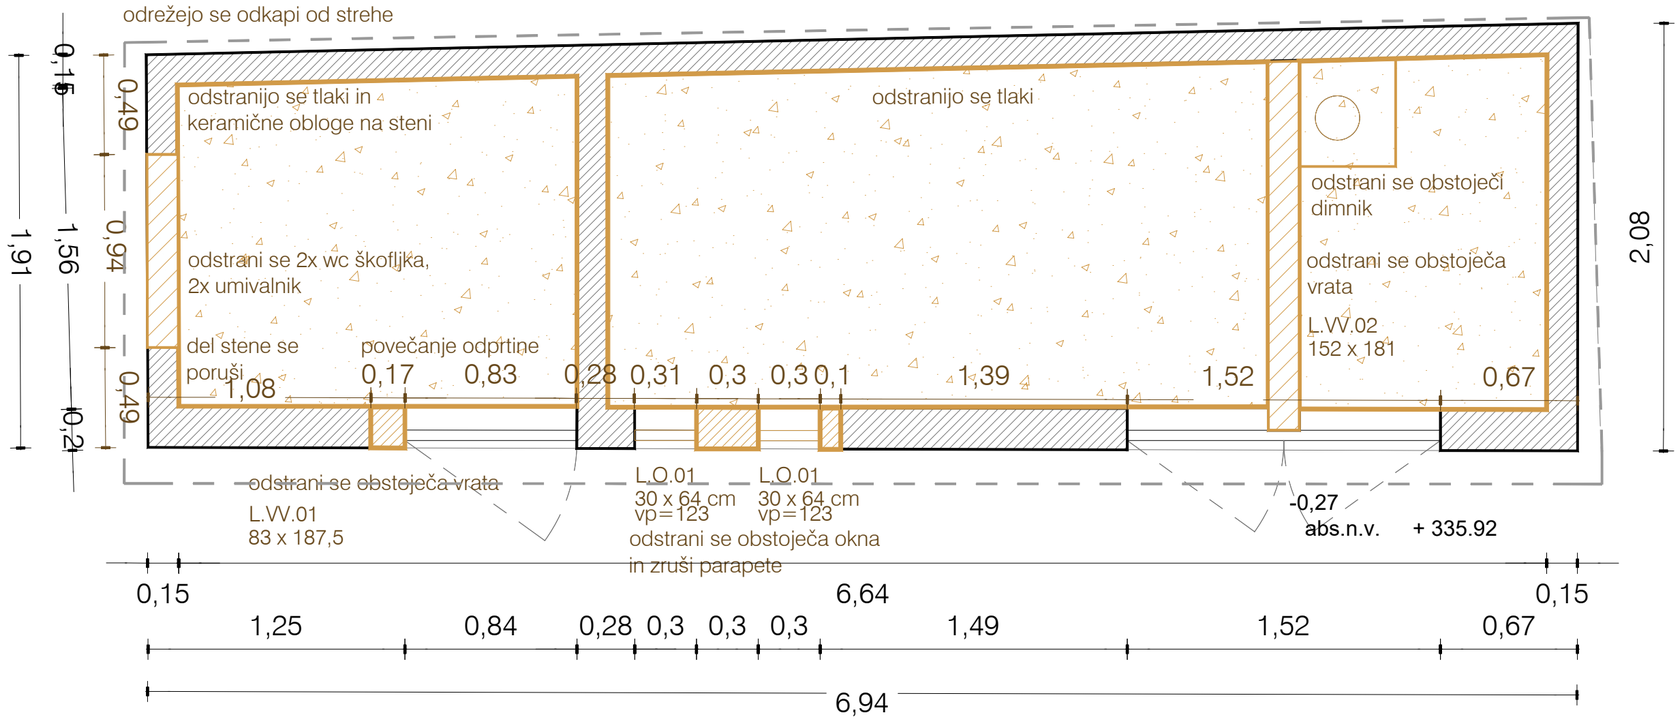

LEGENDA:

ZAŠČITA, OHRANJANJE

RUŠITEV

a2o2 arhitekti

e: arhitekti@a2o2.si, a: rimska cesta 12, 1000 ljubljana

projekt
PRENOVA KOSOVELOVE DOMAČIJE

C.r.1.1.

investitor
Občina Sežana, Partizanska cesta 4, 6210 Sežana

katastrska občina, številka parcele
k.o. 2436 Tomaj, parc. št. 1144/2 in 140

avtor arhitekture
a2o2 arhitekti d.o.o., Rimska cesta 12, 1000 Ljubljana

odgovorna oseba projektanta
Žiga Ravnikar, u.d.i.a.

identifikacijska številka
ZAPS 1951

podpis

vodja projekta
Žiga Ravnikar, u.d.i.a.

identifikacijska številka
ZAPS 1951

podpis

projektanti
Klara Bohinc, m.i.a., Andraž Keršič, m.i.a., Eva Senekovič, m.i.a.

sodelavci
Uršula Novak, m.i.a.

± 0.00 = 298.25

načrt
1 ARHITEKTURA

faza
P Z I

številka projekta
2024_23

risba
C R.T.


merilo
1:25

številka risbe
C.r.1.1.

datum
april 2025

© copyright a2o2 arhitekti

Vse mere preveriti na mestu! I Vse nejasnosti reševati skupaj s projektantom! I Vse sestave konstrukcij je potrebno preveriti v tekstualnem delu PZI projekta! I Delavniške načrte (jeklene konstrukcije, oken, vrat, fasade, opreme) izdela izvajalec, pred vgradnjo jih mora pisno potrditi odgovorni vodja projekta! I Predmetni načrt je avtorsko delo, zato mora vse spremembe objekta potrditi izključno odgovorni projektant arhitekture! I Vse potrditve, pregledi, spremembe itd. s strani odgovornih projektantov morajo biti pisne in navedene v gradbenem dnevniku!

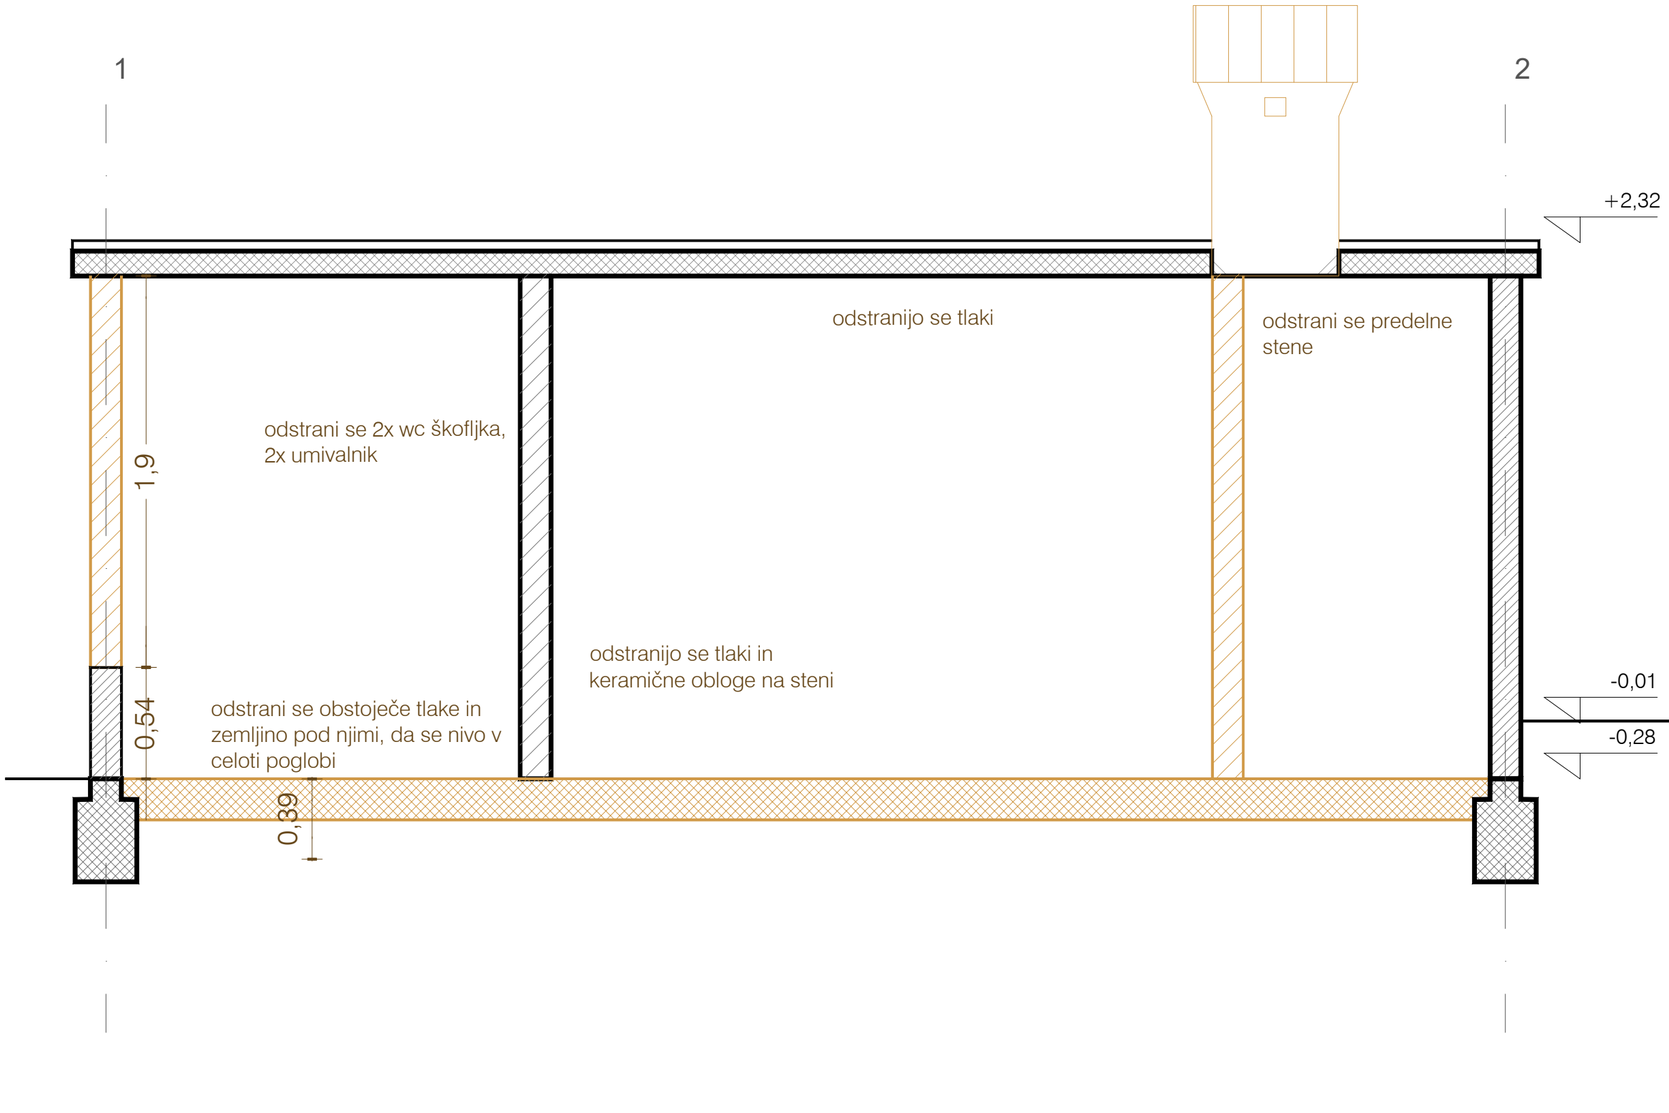



a2o2 arhitekti

e: arhitekti@a2o2.si, a: rimska cesta 12, 1000 ljubljana

C.r.2.1

projekt
PRENOVA KOSOVELOVE DOMAČIJE

investitor
Občina Sežana, Partizanska cesta 4, 6210 Sežana

katastrska občina, številka parcele
k.o. 2436 Tomaj, parc. št. 1144/2 in 140

avtor arhitekture
a2o2 arhitekti d.o.o., Rimska cesta 12, 1000 Ljubljana

odgovorna oseba projektanta
Žiga Ravnikar, u.d.i.a.

identifikacijska številka
ZAPS 1951

podpis

vodja projekta
Žiga Ravnikar, u.d.i.a.

identifikacijska številka
ZAPS 1951

podpis

projektanti
Klara Bohinc, m.i.a., Andraž Keršič, m.i.a., Eva Senekovič, m.i.a.

sodelavci
Uršula Novak, m.i.a.

± 0.00 = 298.25

risba
C R.AA

načrt
1 ARHITEKTURA

merilo
1:25

faza
P Z I


številka risbe
C.r.2.1

številka projekta
2024_23

datum
april 2025

© copyright a2o2 arhitekti

Vse mere preveriti na mestu! I Vse nejasnosti reševati skupaj s projektantom! I Vse sestave konstrukcij je potrebno preveriti v tekstualnem delu PZI projekta! I Delavniške načrte (jeklene konstrukcije, oken, vrat, fasade, opreme) izdela izvajalec, pred vgradnjo jih mora pisno potrditi odgovorni vodja projekta! I Predmetni načrt je avtorsko delo, zato mora vse spremembe objekta potrditi izključno odgovorni projektant arhitekture! I Vse potrditve, pregledi, spremembe itd. s strani odgovornih projektantov morajo biti pisne in navedene v gradbenem dnevniku!

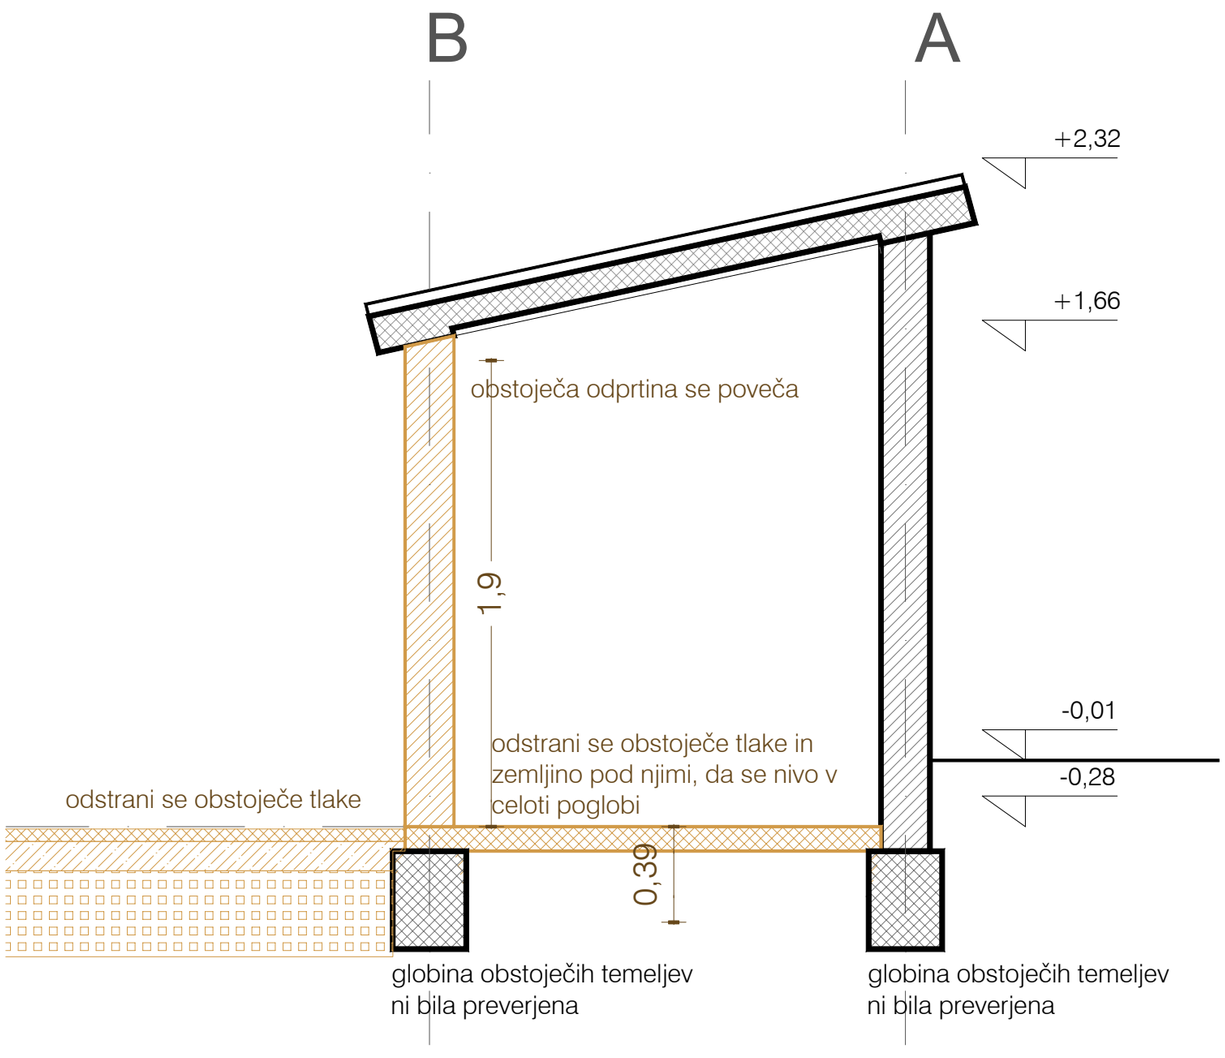

Vse mere preveriti na mestu! I Vse nejasnosti reševati skupaj s projektantom! I Vse sestave konstrukcij je potrebno preveriti v tekstualnem delu PZI projekta! I Delavniške načrte (jeklene konstrukcije, oken, vrat, fasade, opreme) izdela izvajalec, pred vgradnjo jih mora pisno potrditi odgovorni vodja projekta! I Predmetni načrt je avtorsko delo, zato mora vse spremembe objekta potrditi izključno odgovorni projektant arhitekture! I Vse potrditve, pregledi, spremembe itd. s strani odgovornih projektantov morajo biti pisne in navedene v gradbenem dnevniku!

a2o2 arhitekti

e: arhitekti@a2o2.si, a: rimska cesta 12, 1000 ljubljana

projekt
PRENOVA KOSOVELOVE DOMAČIJE

C.r.2.2

investitor
Občina Sežana, Partizanska cesta 4, 6210 Sežana

katastrska občina, številka parcele
k.o. 2436 Tomaj, parc. št. 1144/2 in 140

avtor arhitekture
a2o2 arhitekti d.o.o., Rimska cesta 12, 1000 Ljubljana

odgovorna oseba projektanta
Žiga Ravnikar, u.d.i.a.

identifikacijska številka
ZAPS 1951

podpis

vodja projekta
Žiga Ravnikar, u.d.i.a.

identifikacijska številka
ZAPS 1951

podpis

projektanti
Klara Bohinc, m.i.a., Andraž Keršič, m.i.a., Eva Senekovič, m.i.a.

sodelavci
Uršula Novak, m.i.a.

± 0.00 = 298.25

načrt
1 ARHITEKTURA

faza
P Z I

številka projekta
2024_23


risba
C R.11


merilo
1:25

številka risbe
C.r.2.2

datum
april 2025

© copyright a2o2 arhitekti

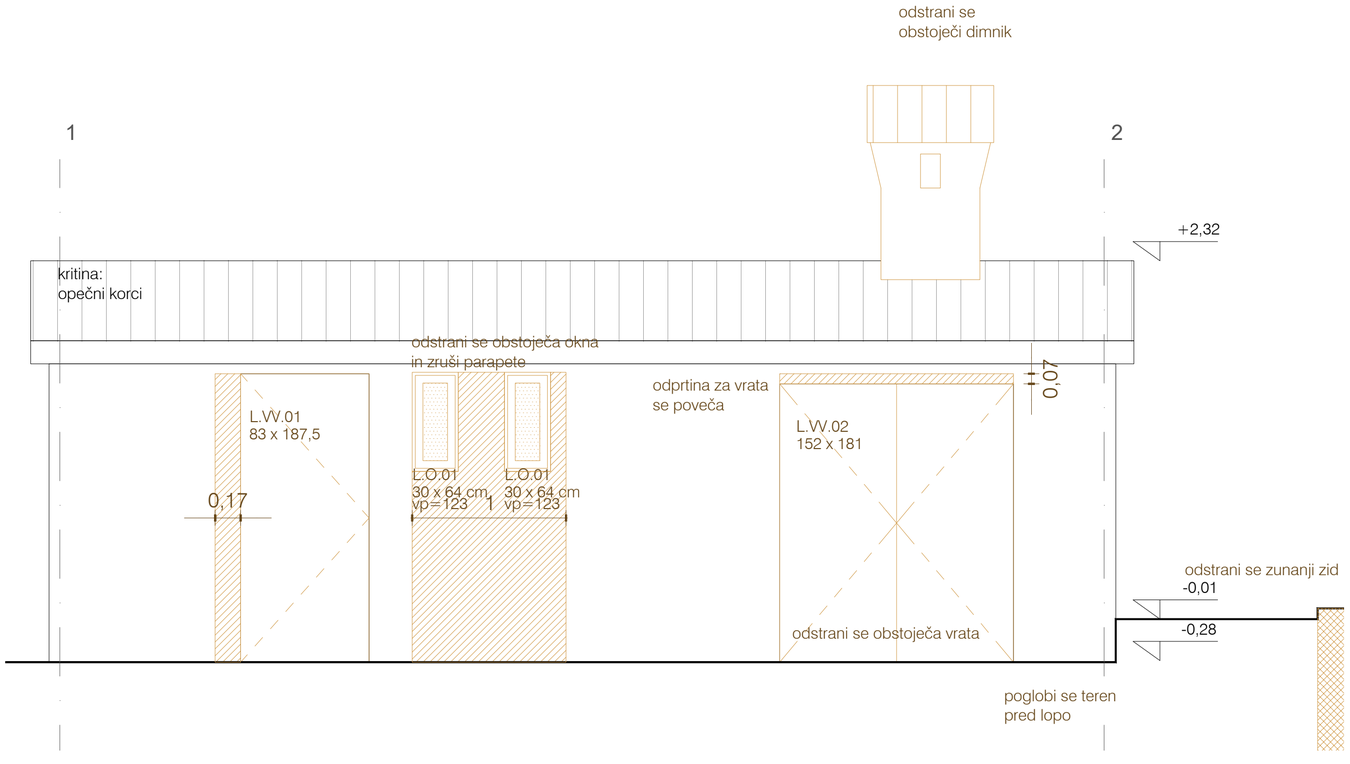

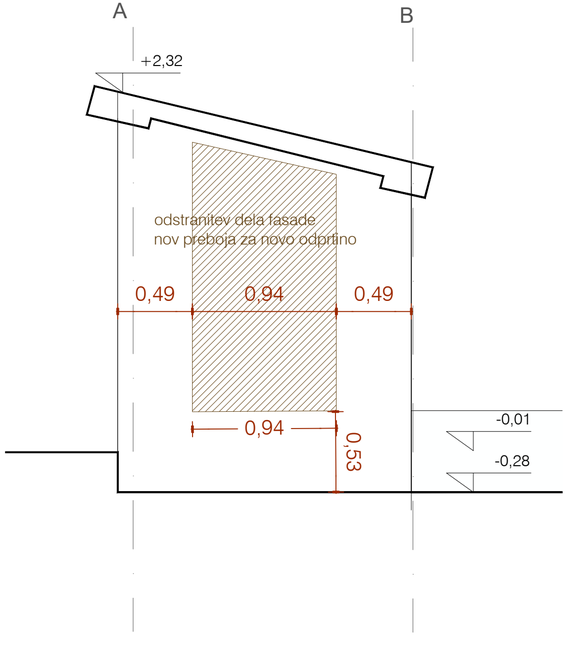



a2o2 arhitekti
e: arhitekti@a2o2.si, a: rimska cesta 12, 1000 ljubljana

C.r.3.1.

projekt
PRENOVA KOSOVELOVE DOMAČIJE

investitor
Občina Sežana, Partizanska cesta 4, 6210 Sežana

katastrska občina, številka parcele
k.o. 2436 Tomaj, parc. št. 1144/2 in 140

avtor arhitekture
a2o2 arhitekti d.o.o., Rimska cesta 12, 1000 Ljubljana

odgovorna oseba projektanta
Žiga Ravnikar, u.d.i.a.

identifikacijska številka
ZAPS 1951

podpis

vodja projekta
Žiga Ravnikar, u.d.i.a.

identifikacijska številka
ZAPS 1951

podpis

projektanti
Klara Bohinc, m.i.a., Andraž Keršič, m.i.a., Eva Seneković, m.i.a.

sodelavci
Uršula Novak, m.i.a.

± 0.00 = 298.25

načrt
1 ARHITEKTURA

faza
P Z I

številka projekta
2024_23

risba
L R.F


merilo
1:25

številka risbe
C.r.3.1.

datum
april 2025

© copyright a2o2 arhitekti

Vse mere preveriti na mestu! I Vse nejasnosti reševati skupaj s projektantom! I Vse sestave konstrukcij je potrebno preveriti v tekstualnem delu PZI projekta! I Delavniške načrte (jeklene konstrukcije, oken, vrat, fasade, opreme) izdela izvajalec, pred vgradnjo jih mora pisno potrditi odgovorni vodja projekta! I Predmetni načrt je avtorsko delo, zato mora vse spremembe objekta potrditi izključno odgovorni projektant arhitekture! I Vse potrditve, pregledi, spremembe itd. s strani odgovornih projektantov morajo biti pisne in navedene v gradbenem dnevniku!

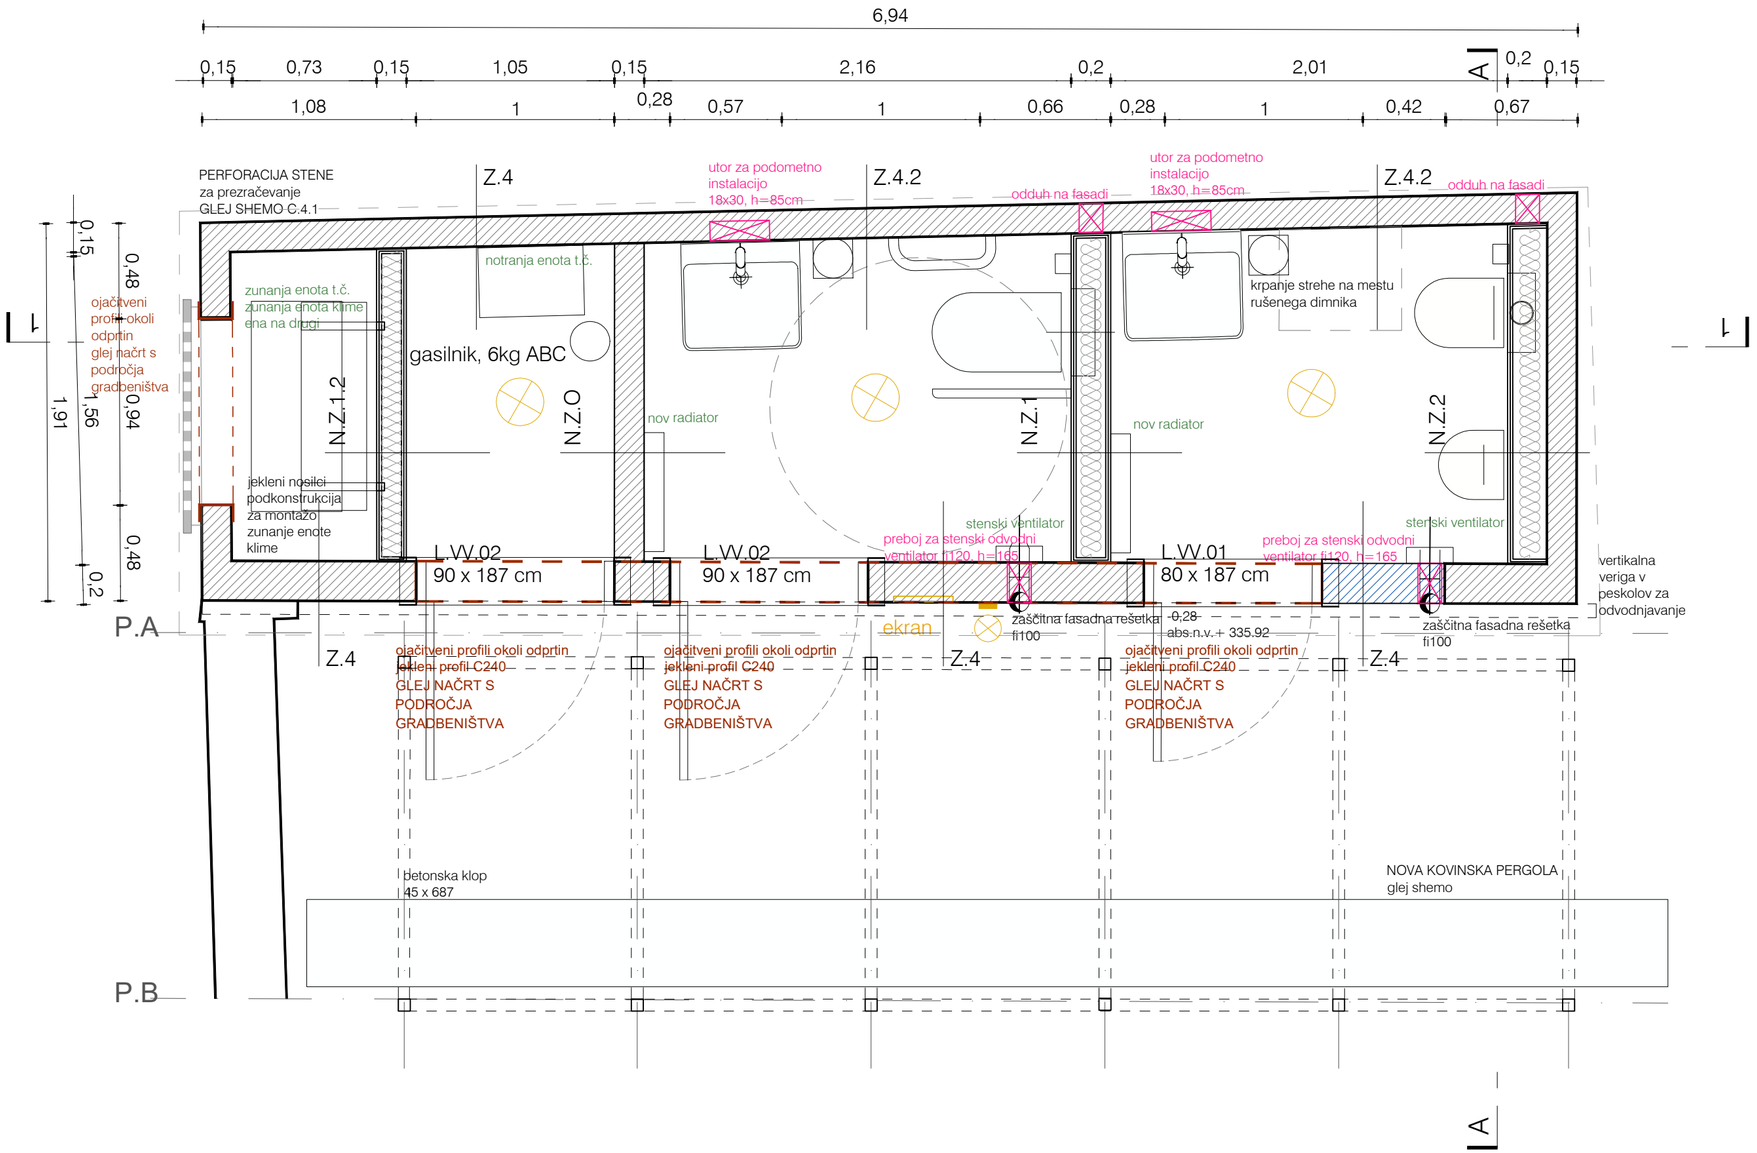

LEGENDA:

- obstoječi kamniti zidovi
- obstoječi opečnati zidovi
- pozidava odprtin
- stropna luč

a2o2 arhitekti

e: arhitekti@a2o2.si, a: rimska cesta 12, 1000 ljubljana

projekt
PRENOVA KOSOVELOVE DOMAČIJE

C.1.1

investitor
Občina Sežana, Partizanska cesta 4, 6210 Sežana

katastrska občina, številka parcele
k.o. 2436 Tomaj, parc. št. 1144/2 in 140

avtor arhitekture
a2o2 arhitekti d.o.o., Rimska cesta 12, 1000 Ljubljana

odgovorna oseba projektanta
Žiga Ravnikar, u.d.i.a.

identifikacijska številka
ZAPS 1951

podpis

vodja projekta
Žiga Ravnikar, u.d.i.a.

identifikacijska številka
ZAPS 1951

podpis

projektanti
Klara Bohinc, m.i.a., Andraž Keršič, m.i.a., Eva Senekovič, m.i.a.

sodelavci
Uršula Novak, m.i.a.

± 0.00 = 298.25

načrt
1 ARHITEKTURA

faza
P Z I

številka projekta
2024_23

risba
C T


merilo
1:25

številka risbe
C.1.1

datum
april 2025

© copyright a2o2 arhitekti

Vse mere preveriti na mestu! I Vse nejasnosti reševati skupaj s projektantom! I Vse sestave konstrukcij je potrebno preveriti v tekstualnem delu PZI projekta! I Delavniške načrte (jeklene konstrukcije, oken, vrat, fasade, opreme) izdela izvajalec, pred vgradnjo jih mora pisno potrditi odgovorni vodja projekta! I Predmetni načrt je avtorsko delo, zato mora vse spremembe objekta potrditi izključno odgovorni projektant arhitekture! I Vse potrditve, pregledi, spremembe itd. s strani odgovornih projektantov morajo biti pisne in navedene v gradbenem dnevniku!

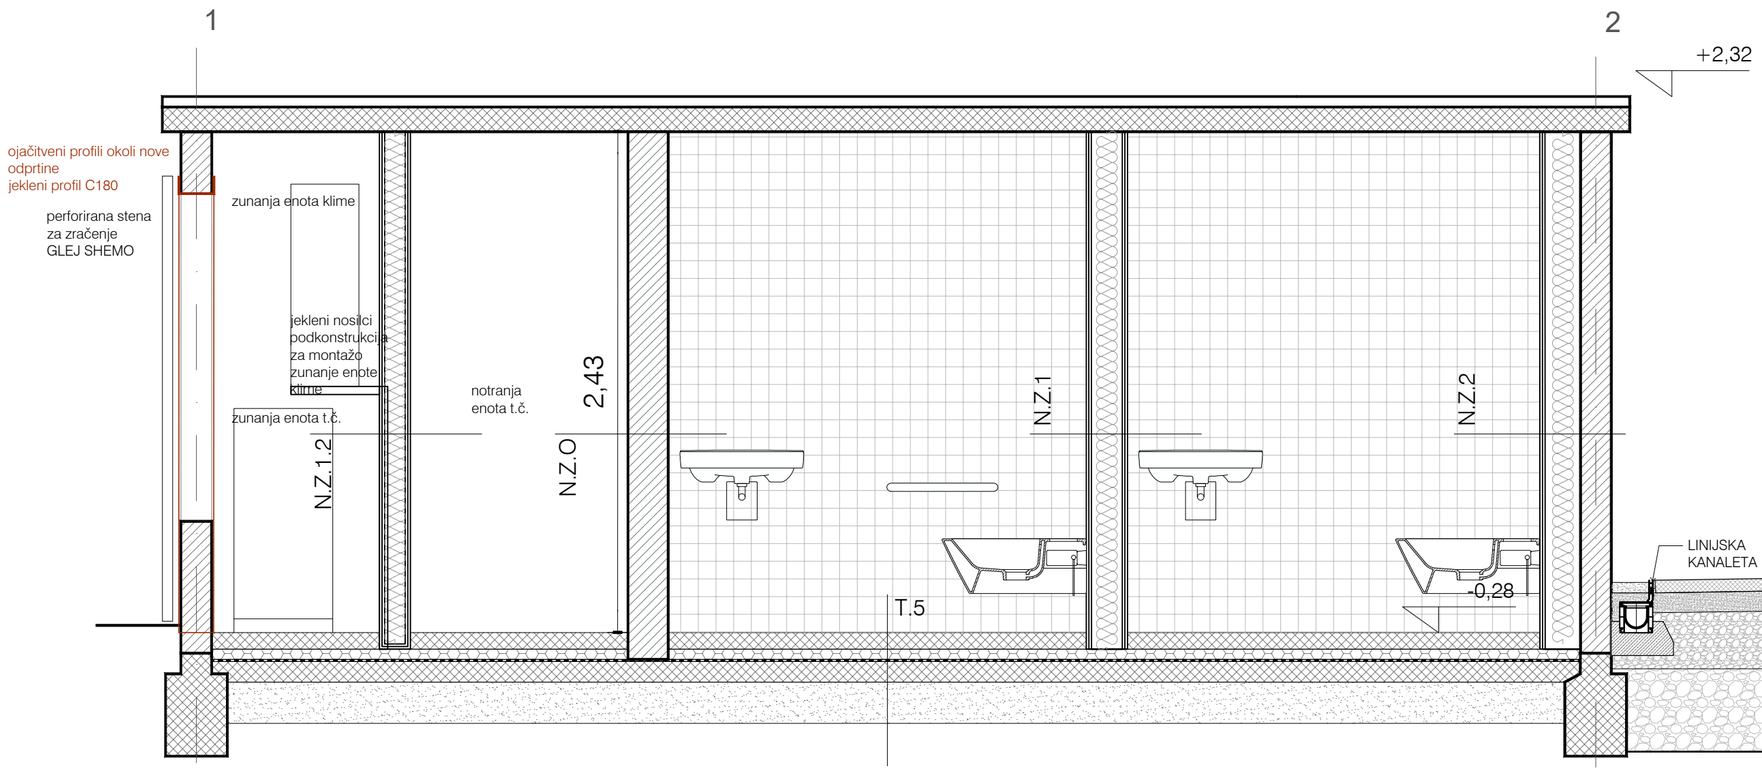

LEGENDA:

- obstoječi kamniti zidovi
- obstoječi opečnati zidovi
- pozidava odprtin
- stropna luč

a2o2 arhitekti
e: arhitekti@a2o2.si, a: rimska cesta 12, 1000 ljubljana

C.2.1.

projekt
PRENOVA KOSOVELOVE DOMAČIJE

investitor
Občina Sežana, Partizanska cesta 4, 6210 Sežana

katastrska občina, številka parcele
k.o. 2436 Tomaj, parc. št. 1144/2 in 140

avtor arhitekture
a2o2 arhitekti d.o.o., Rimska cesta 12, 1000 Ljubljana

odgovorna oseba projektanta Žiga Ravnikar, u.d.i.a.		identifikacijska številka ZAPS 1951	podpis
vodja projekta Žiga Ravnikar, u.d.i.a.		identifikacijska številka ZAPS 1951	podpis


projektanti
Klara Bohinc, m.i.a., Andraž Keršič, m.i.a., Eva Senekovič, m.i.a.

sodelavci
Uršula Novak, m.i.a.

± 0.00 = 298.25	načrt 1 ARHITEKTURA	faza P Z I	številka projekta 2024_23
risba C P.11	merilo 1:50	številka risbe C.1.2.	datum april 2025

© copyright a2o2 arhitekti

Vse mere preveriti na mestu! I Vse nejasnosti reševati skupaj s projektantom! I Vse sestave konstrukcij je potrebno preveriti v tekstualnem delu PZI projekta! I Delavniške načrte (jeklene konstrukcije, oken, vrat, fasade, opreme) izdela izvajalec, pred vgradnjo jih mora pisno potrditi odgovorni vodja projekta! I Predmetni načrt je avtorsko delo, zato mora vse spremembe objekta potrditi izključno odgovorni projektant arhitekture! I Vse potrditve, pregledi, spremembe itd. s strani odgovornih projektantov morajo biti pisne in navedene v gradbenem dnevniku!

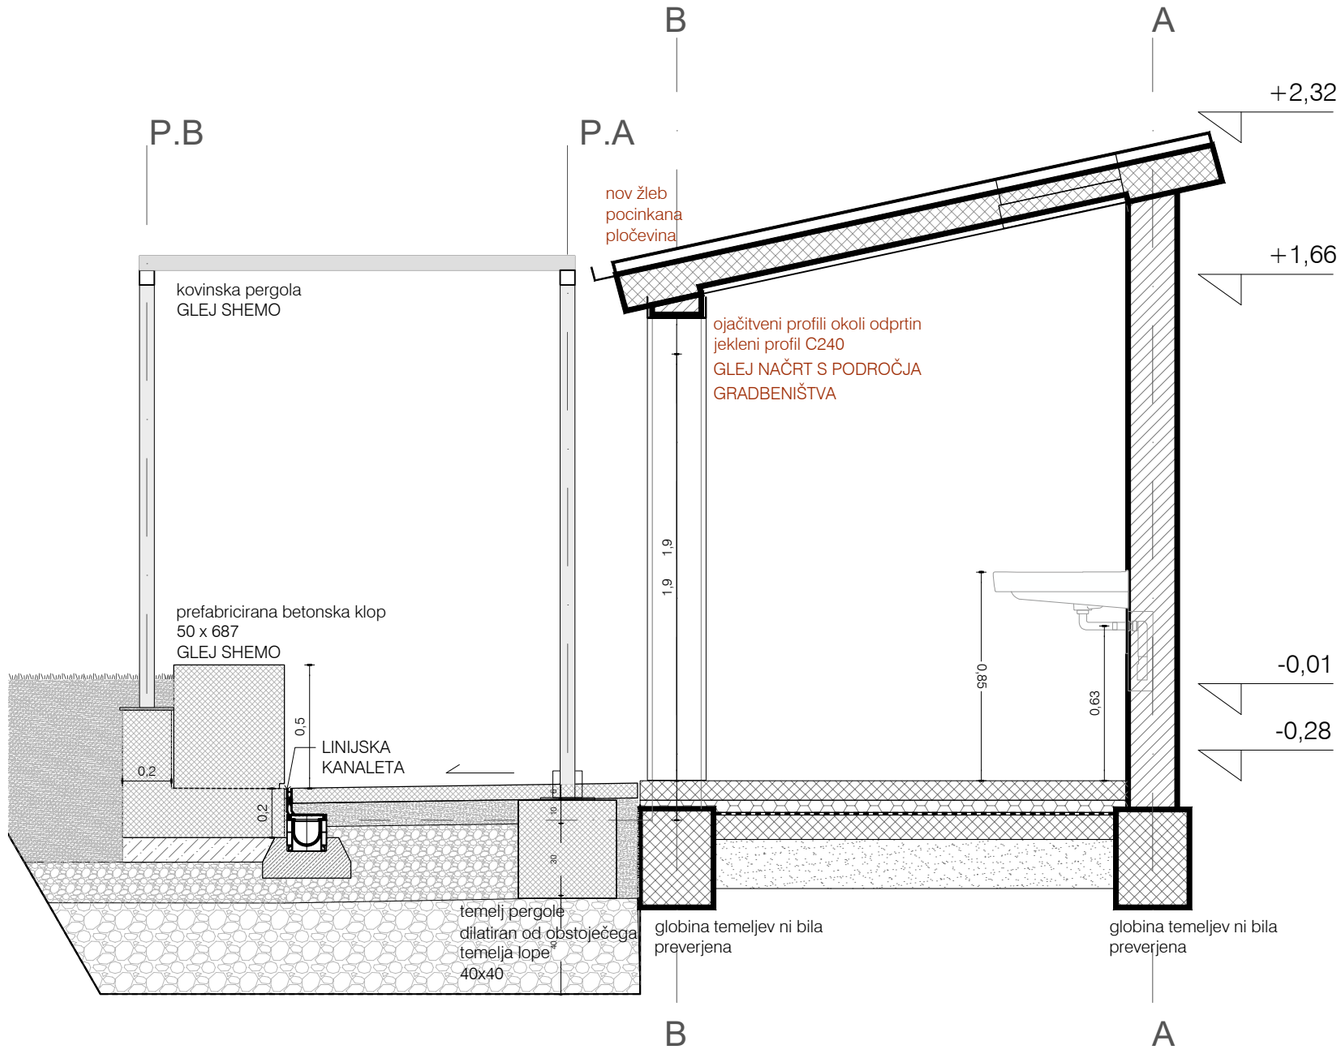

Vse mere preveriti na mestu! I Vse nejasnosti reševati skupaj s projektantom! I Vse sestave konstrukcij je potrebno preveriti v tekstualnem delu PZI projekta! I Delavniške načrte (jeklene konstrukcije, oken, vrat, fasade, opreme) izdela izvajalec, pred vgradnjo jih mora pisno potrditi odgovorni vodja projekta! I Predmetni načrt je avtorsko delo, zato mora vse spremembe objekta potrditi izključno odgovorni projektant arhitekture! I Vse potrditve, pregledi, spremembe itd. s strani odgovornih projektantov morajo biti pisne in navedene v gradbenem dnevniku!

LEGENDA:

- obstoječi kamniti zidovi
- obstoječi opečnati zidovi
- pozidava odprtin
- stropna luč

a2o2 arhitekti

e: arhitekti@a2o2.si, a: rimska cesta 12, 1000 ljubljana

projekt
PRENOVA KOSOVELOVE DOMAČIJE

C.2.1.

investitor
Občina Sežana, Partizanska cesta 4, 6210 Sežana

katastrska občina, številka parcele
k.o. 2436 Tomaj, parc. št. 1144/2 in 140

avtor arhitekture
a2o2 arhitekti d.o.o., Rimska cesta 12, 1000 Ljubljana

odgovorna oseba projektanta
Žiga Ravnikar, u.d.i.a.

identifikacijska številka
ZAPS 1951

podpis

vodja projekta
Žiga Ravnikar, u.d.i.a.

identifikacijska številka
ZAPS 1951

podpis

projektanti
Klara Bohinc, m.i.a., Andraž Keršič, m.i.a., Eva Senekovič, m.i.a.

sodelavci
Uršula Novak, m.i.a.

± 0.00 = 298.25

načrt
1 ARHITEKTURA

faza
P Z I

številka projekta
2024_23


risba
C P.AA

merilo
1:25

številka risbe
C.1.2.

datum
april 2025

© copyright a2o2 arhitekti

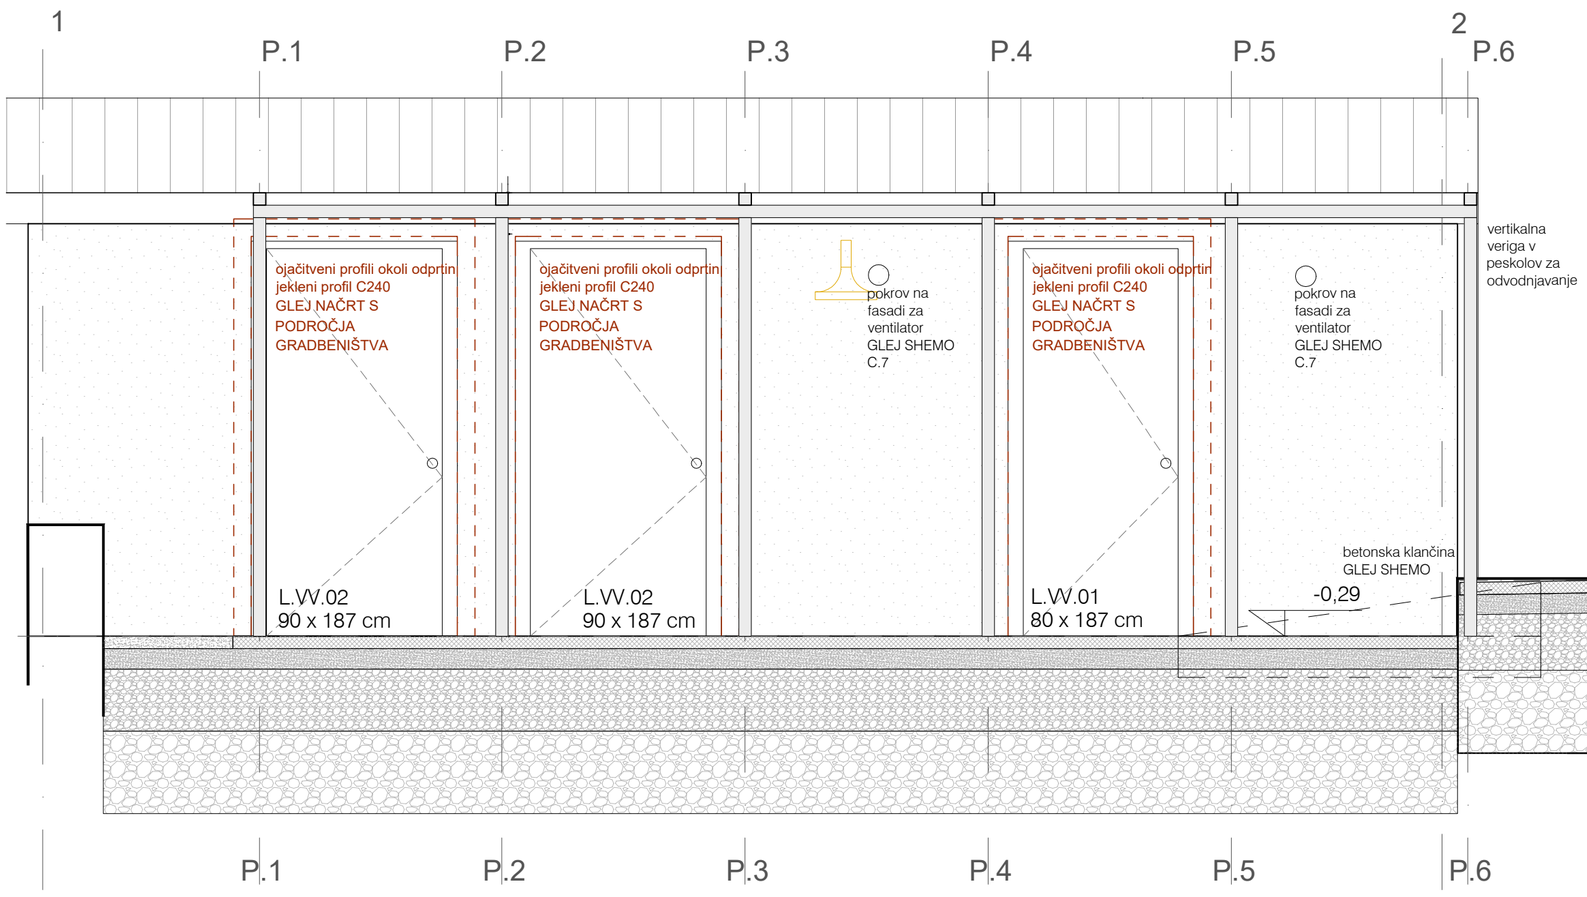

LEGENDA:

- obstoječi kamniti zidovi
- obstoječi opečnati zidovi
- pozidava odprtin
- stropna luč

a2o2 arhitekti

e: arhitekti@a2o2.si, a: rimska cesta 12, 1000 ljubljana

C.3.1

projekt
PRENOVA KOSOVELOVE DOMAČIJE

investitor
Občina Sežana, Partizanska cesta 4, 6210 Sežana

katastrska občina, številka parcele
k.o. 2436 Tomaj, parc. št. 1144/2 in 140

avtor arhitekture
a2o2 arhitekti d.o.o., Rimska cesta 12, 1000 Ljubljana

odgovorna oseba projektanta Žiga Ravnikar, u.d.i.a.	identifikacijska številka ZAPS 1951	podpis:	
vodja projekta Žiga Ravnikar, u.d.i.a.	identifikacijska številka ZAPS 1951	podpis:	


projektanti
Klara Bohinc, m.i.a., Andraž Keršič, m.i.a., Eva Senekovič, m.i.a.

sodelavci
Uršula Novak, m.i.a.

± 0.00 = 298.25	načrt 1 ARHITEKTURA	faza P Z I	številka projekta 2024_23
risba C F.J	merilo 1:25	številka risbe C.3.1	datum april 2025

© copyright a2o2 arhitekti

Vse mere preveriti na mestu! I Vse nejasnosti reševati skupaj s projektantom! I Vse sestave konstrukcij je potrebno preveriti v tekstualnem delu PZI projekta! I Delavniške načrte (jeklene konstrukcije, oken, vrat, fasade, opreme) izdela izvajalec, pred vgradnjo jih mora pisno potrditi odgovorni vodja projekta! I Predmetni načrt je avtorsko delo, zato mora vse spremembe objekta potrditi izključno odgovorni projektant arhitekture! I Vse potrditve, pregledi, spremembe itd. s strani odgovornih projektantov morajo biti pisne in navedene v gradbenem dnevniku!

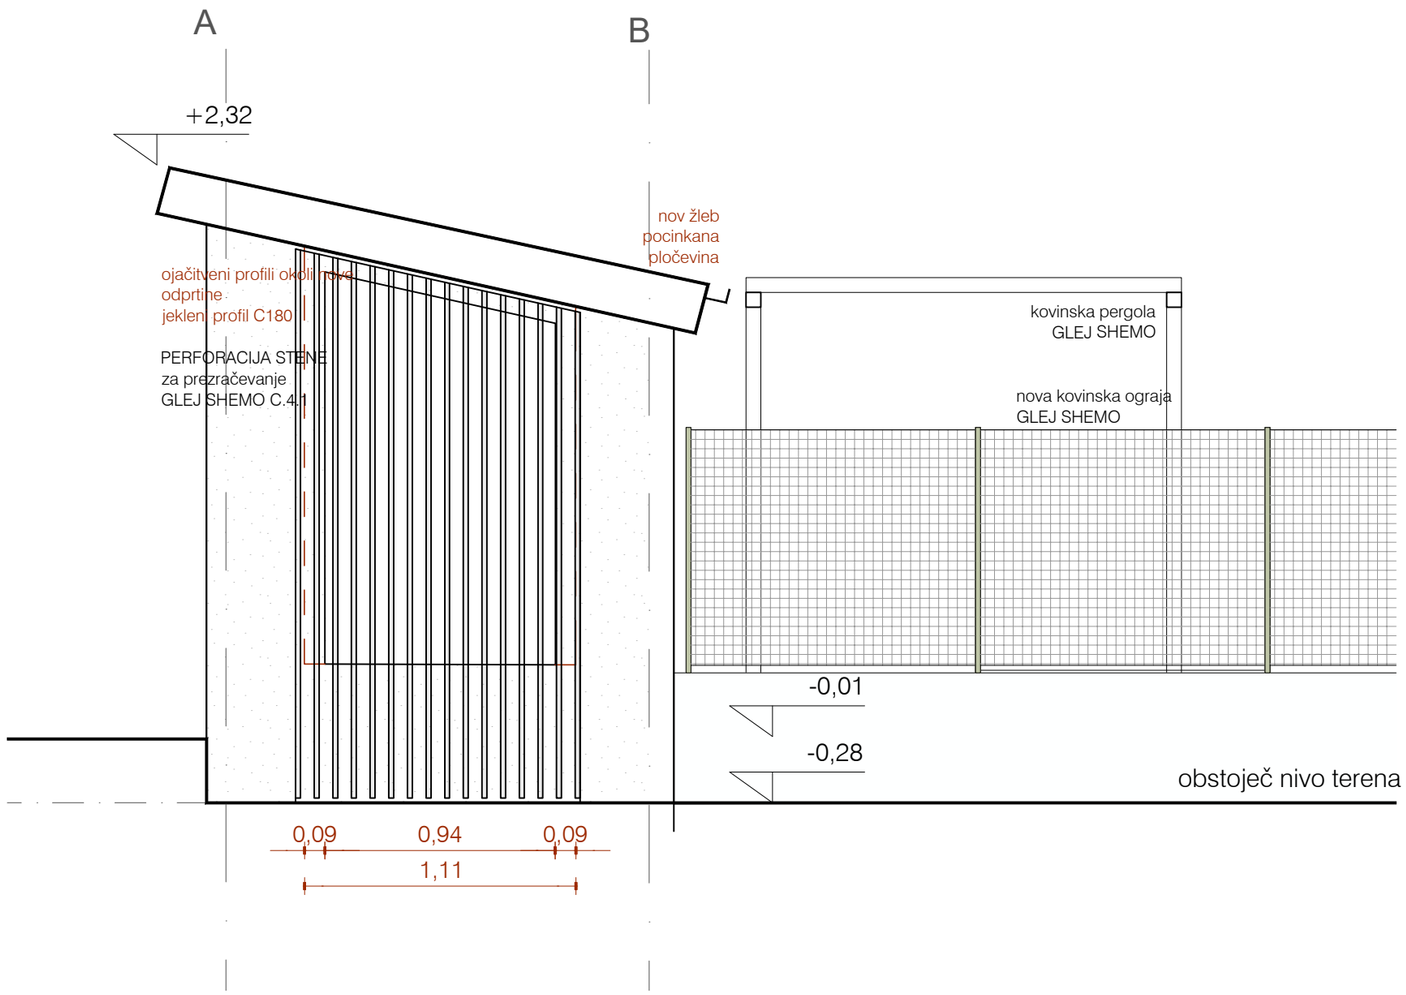

LEGENDA:

- obstoječi kamniti zidovi
- obstoječi opečnati zidovi
- pozidava odprtin
- stropna luč

Vse mere preveriti na mestu! I Vse nejasnosti reševati skupaj s projektantom! I Vse sestave konstrukcij je potrebno preveriti v tekstualnem delu PZI projekta! I Delavniške načrte (jeklene konstrukcije, oken, vrat, fasade, opreme) izdela izvajalec, pred vgradnjo jih mora pisno potrditi odgovorni vodja projekta! I Predmetni načrt je avtorsko delo, zato mora vse spremembe objekta potrditi izključno odgovorni projektant arhitekture! I Vse potrditve, pregledi, spremembe itd. s strani odgovornih projektantov morajo biti pisne in navedene v gradbenem dnevniku!

a2o2 arhitekti
e: arhitekti@a2o2.si, a: rimska cesta 12, 1000 ljubljana

projekt
PRENOVA KOSOVELOVE DOMAČIJE

C.3.2

investitor
Občina Sežana, Partizanska cesta 4, 6210 Sežana

katastrska občina, številka parcele
k.o. 2436 Tomaj, parc. št. 1144/2 in 140

avtor arhitekture
a2o2 arhitekti d.o.o., Rimska cesta 12, 1000 Ljubljana

odgovorna oseba projektanta
Žiga Ravnikar, u.d.i.a.

identifikacijska številka
ZAPS 1951

podpis

vodja projekta
Žiga Ravnikar, u.d.i.a.

identifikacijska številka
ZAPS 1951

podpis

projektanti
Klara Bohinc, m.i.a., Andraž Keršič, m.i.a., Eva Senekovič, m.i.a.

sodelavci
Uršula Novak, m.i.a.

± 0.00 = 298.25

načrt
1 ARHITEKTURA

faza
P Z I

številka projekta
2024_23


risba
C F.Z

merilo
1:25

številka risbe
C.3.2

datum
april 2025

© copyright a2o2 arhitekti

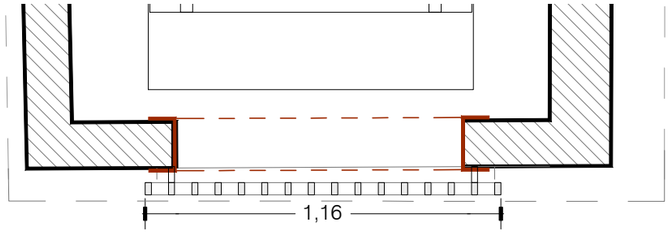



L.O.01 1kom

polnilo iz lesenih letev na podkonstrukciji

leseni profili 2 x 4 cm na podkonstrukciji
skrito pritrjevanje
masiva, hrast ali macesen, višja kvaliteta, gosta rast

vzorec impregnacije in delavniško risbo potrdi projektant arhitekture

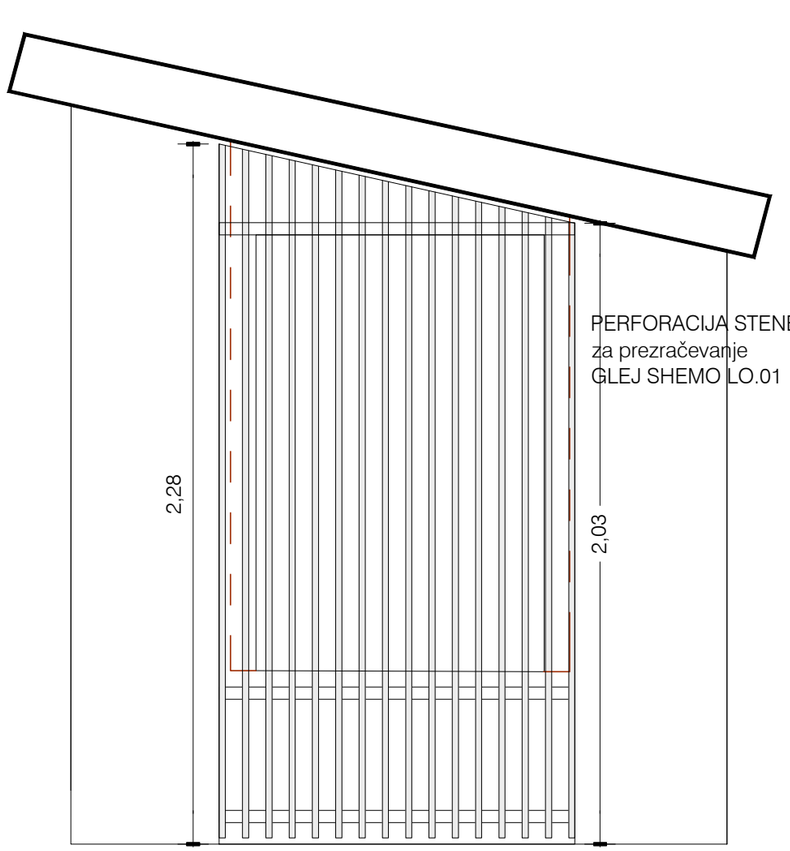

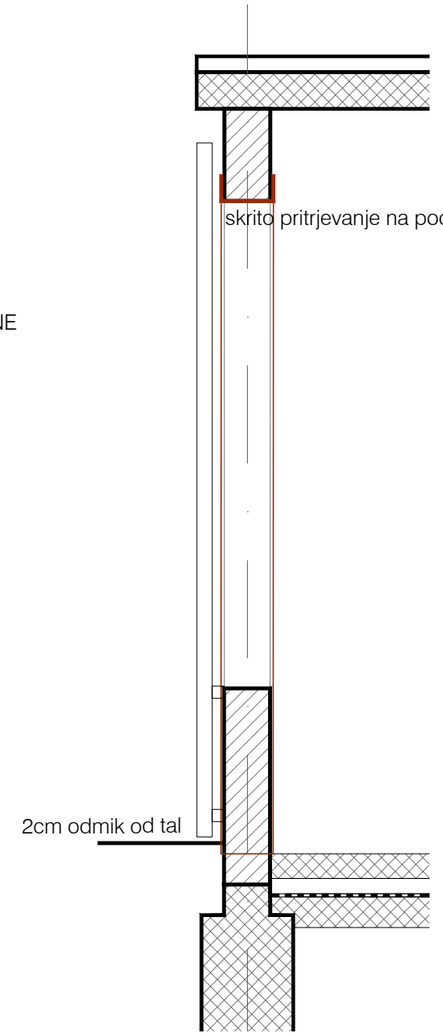

Vse mere preveriti na mestu! I Vse nejasnosti reševati skupaj s projektantom! I Vse sestave konstrukcij je potrebno preveriti v tekstualnem delu PZI projekta! I Delavniške načrte (jeklene konstrukcije, oken, vrat, fasade, opreme) izdela izvajalec, pred vgradnjo jih mora pisno potrditi odgovorni vodja projekta! I Predmetni načrt je avtorsko delo, zato mora vse spremembe objekta potrditi izključno odgovorni projektant arhitekture! I Vse potrditve, pregledi, spremembe itd. s strani odgovornih projektantov morajo biti pisne in navedene v gradbenem dnevniku!

a2o2 arhitekti
e: arhitekti@a2o2.si, a: rimska cesta 12, 1000 ljubljana

projekt
PRENOVA KOSOVELOVE DOMAČIJE

C.4.1.

investitor
Občina Sežana, Partizanska cesta 4, 6210 Sežana

katastrska občina, številka parcele
k.o. 2436 Tomaj, parc. št. 1144/2 in 140

avtor arhitekture
a2o2 arhitekti d.o.o., Rimska cesta 12, 1000 Ljubljana

odgovorna oseba projektanta
Žiga Ravnikar, u.d.i.a.

identifikacijska številka
ZAPS 1951

podpis

vodja projekta
Žiga Ravnikar, u.d.i.a.

identifikacijska številka
ZAPS 1951

podpis

projektanti
Klara Bohinc, m.i.a., Andraž Keršič, m.i.a., Eva Senekovič, m.i.a.

sodelavci
Uršula Novak, m.i.a.

± 0.00 = 298.25

načrt
1 ARHITEKTURA

faza
P Z I

številka projekta
2024_23


risba
SH.O.01


merilo
1:25


številka risbe
C.4.1.

datum
april 2025

© copyright a2o2 arhitekti

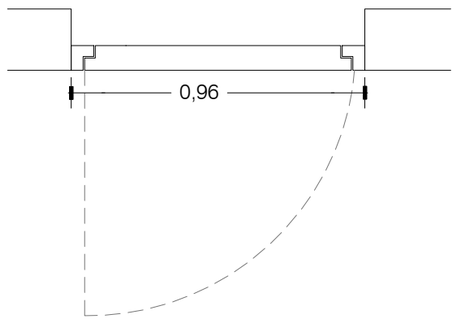

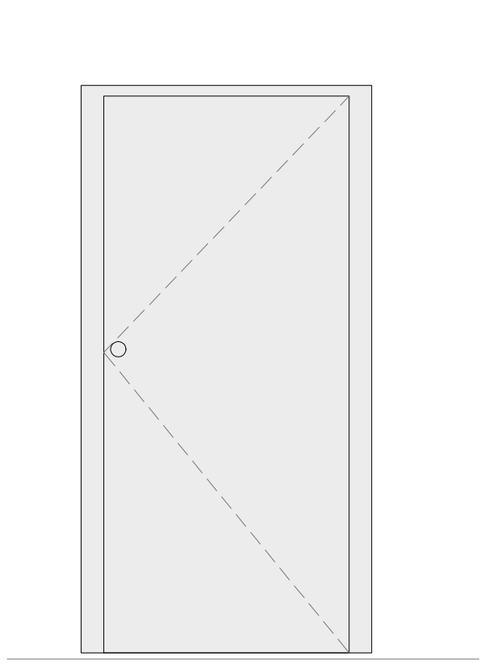

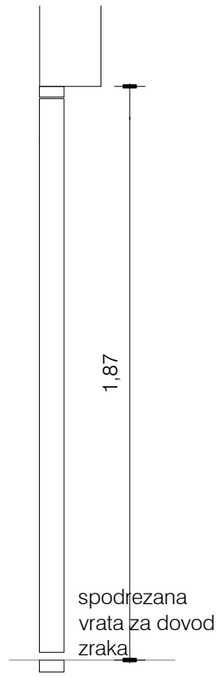

L.VV.01

1kom

80 x 187

enokrilna vhodna lesena vrata

- poravnana na zunaj
- odpiranje na ven
- les: smreka (ali macesen) 78mm - Uf=1,26 W/m2K
- ravno rezano krilo
- prekrivno barvano z zidno barvo s strukturo, RAL po izboru projektanta
- skrita nasadila TECTUS
- prag GU MD
- zapora s 3kratnim zaklepanjem GU security

skrito samozapiralo na vratih

Vse mere preveriti na mestu! I Vse nejasnosti reševati skupaj s projektantom! I Vse sestave konstrukcij je potrebno preveriti v tekstualnem delu PZI projekta! I Delavniške načrte (jeklene konstrukcije, oken, vrat, fasade, opreme) izdela izvajalec, pred vgradnjo jih mora pisno potrditi odgovorni vodja projekta! I Predmetni načrt je avtorsko delo, zato mora vse spremembe objekta potrditi izključno odgovorni projektant arhitekture! I Vse potrditve, pregledi, spremembe itd. s strani odgovornih projektantov morajo biti pisne in navedene v gradbenem dnevniku!

a2o2 arhitekti

e: arhitekti@a2o2.si, a: rimska cesta 12, 1000 ljubljana

projekt
PRENOVA KOSOVELOVE DOMAČIJE

C.4.2

investitor
Občina Sežana, Partizanska cesta 4, 6210 Sežana

katastrska občina, številka parcele
k.o. 2436 Tomaj, parc. št. 1144/2 in 140

avtor arhitekture
a2o2 arhitekti d.o.o., Rimska cesta 12, 1000 Ljubljana

odgovorna oseba projektanta
Žiga Ravnikar, u.d.i.a.

identifikacijska številka
ZAPS 1951

podpis

vodja projekta
Žiga Ravnikar, u.d.i.a.

identifikacijska številka
ZAPS 1951

podpis

projektanti
Klara Bohinc, m.i.a., Andraž Keršič, m.i.a., Eva Senekovič, m.i.a.

sodelavci
Uršula Novak, m.i.a.

± 0.00 = 298.25

načrt
1 ARHITEKTURA

faza
P Z I

številka projekta
2024_23


risba
SH.VRAT


merilo
1:20

številka risbe
C.4.2

datum
april 2025

© copyright a2o2 arhitekti

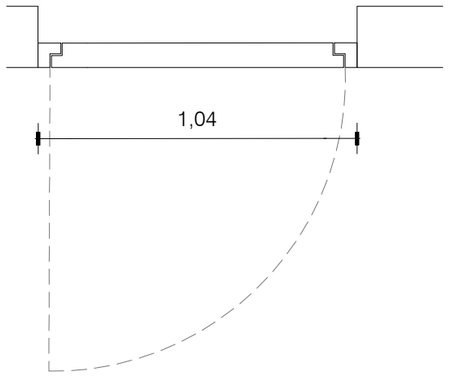

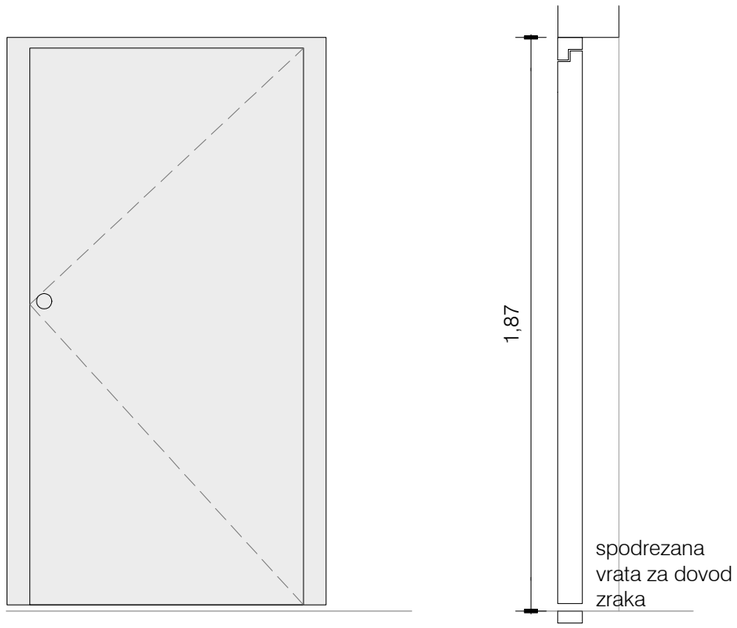

Vse mere preveriti na mestu! I Vse nejasnosti reševati skupaj s projektantom! I Vse sestave konstrukcij je potrebno preveriti v tekstualnem delu PZI projekta! I Delavniške načrte (jeklene konstrukcije, oken, vrat, fasade, opreme) izdela izvajalec, pred vgradnjo jih mora pisno potrditi odgovorni vodja projekta! I Predmetni načrt je avtorsko delo, zato mora vse spremembe objekta potrditi izključno odgovorni projektant arhitekture! I Vse potrditve, pregledi, spremembe itd. s strani odgovornih projektantov morajo biti pisne in navedene v gradbenem dnevniku!

L.VV.02 — 2kom

90 x 187

enokrilna vhodna lesena vrata

- poravnana na zunaj
- odpiranje na ven
- les: smreka (ali macesen) 78mm - Uf=1,26 W/m2K
- ravno rezano krilo
- prekrivno barvano z zidno barvo s strukturo, RAL po izboru projektanta
- skrita nasadila TECTUS
- prag GU MD
- zapora s 3kratnim zaklepanjem GU security
- skrito samozapiralo na vratih
- kljuka z metuljčkom za zaklepanje na notranji strani

a2o2 arhitekti

e: arhitekti@a2o2.si, a: rimska cesta 12, 1000 ljubljana

projekt
PRENOVA KOSOVELOVE DOMAČIJE

C.4.3

investitor
Občina Sežana, Partizanska cesta 4, 6210 Sežana

katastrska občina, številka parcele
k.o. 2436 Tomaj, parc. št. 1144/2 in 140

avtor arhitekture
a2o2 arhitekti d.o.o., Rimska cesta 12, 1000 Ljubljana

odgovorna oseba projektanta
Žiga Ravnikar, u.d.i.a.

identifikacijska številka
ZAPS 1951

podpis

vodja projekta
Žiga Ravnikar, u.d.i.a.

identifikacijska številka
ZAPS 1951

podpis

projektanti
Klara Bohinc, m.i.a., Andraž Keršič, m.i.a., Eva Senekovič, m.i.a.

sodelavci
Uršula Novak, m.i.a.

± 0.00 = 298.25

načrt
1 ARHITEKTURA

faza
P Z I

številka projekta
2024_23


risba
SH.V

merilo
1:20


številka risbe
C.4.3

datum
april 2025


© copyright a2o2 arhitekti

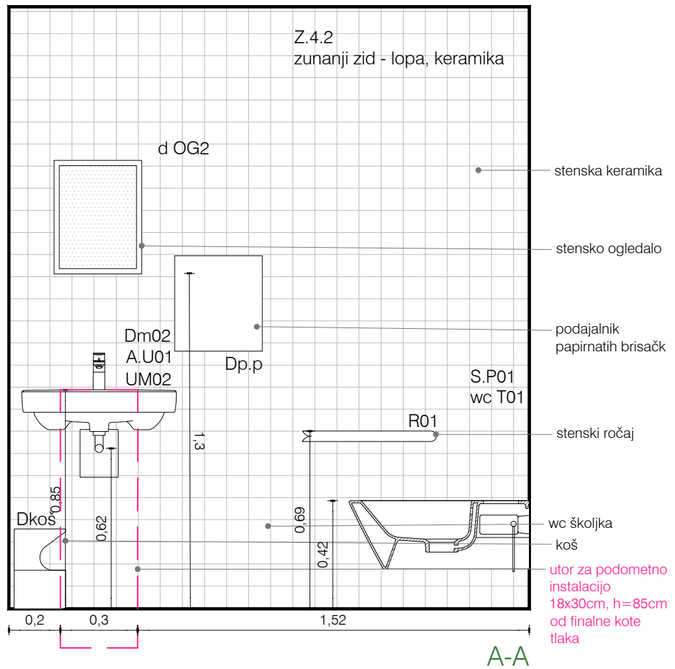


A-A

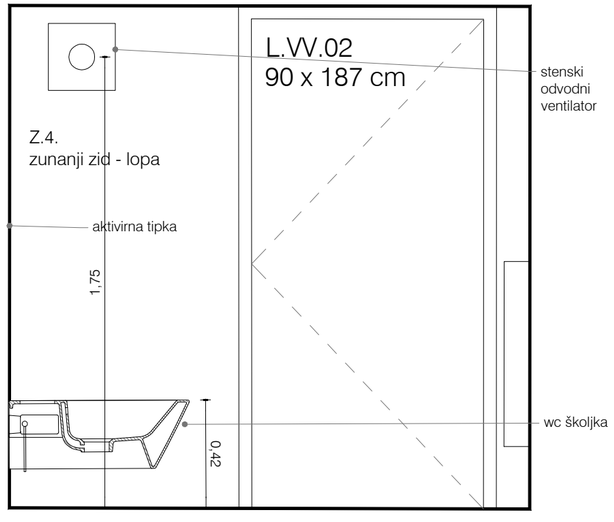


BB

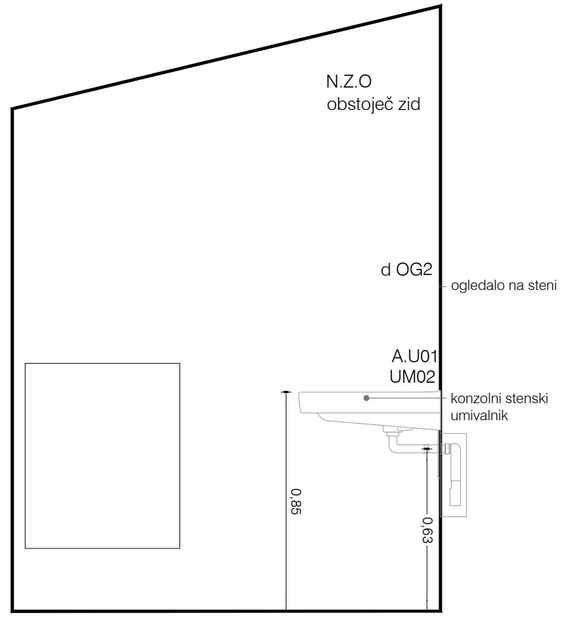

1-1

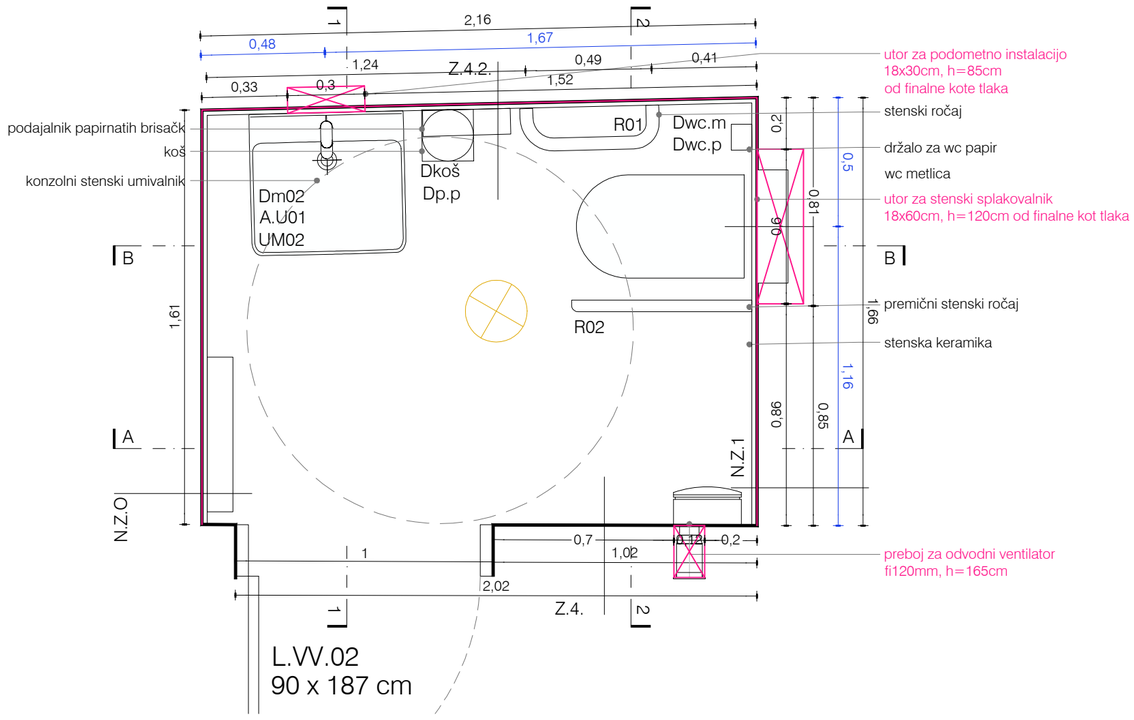

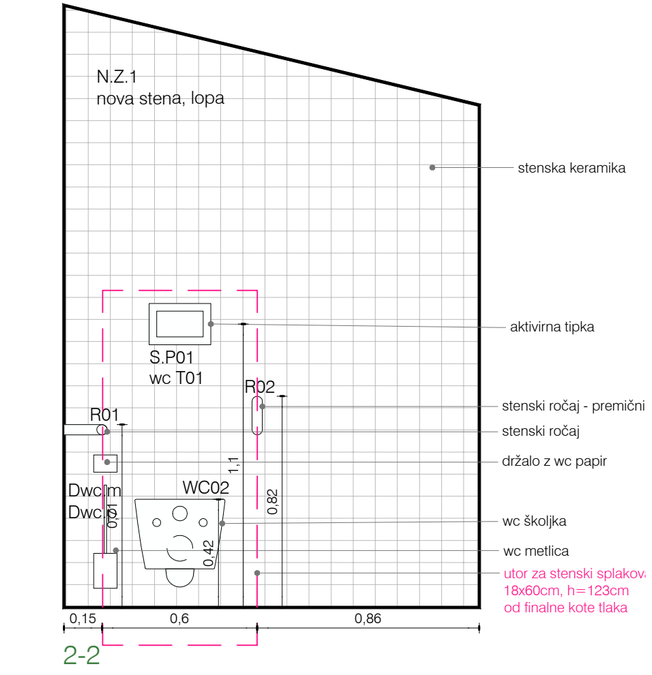

2-2

Vse mere preveriti na mestu! I Vse nejasnosti reševati skupaj s projektantom! I Vse sestave konstrukcij je potrebno preveriti v tekstualnem delu PZI projekta! I Delavniške načrte (jeklene konstrukcije, oken, vrat, fasade, opreme) izdela izvajalec, pred vgradnjo jih mora pisno potrditi odgovorni vodja projekta! I Predmetni načrt je avtorsko delo, zato mora vse spremembe objekta potrditi izključno odgovorni projektant arhitekture! I Vse potrditve, pregledi, spremembe itd. s strani odgovornih projektantov morajo biti pisne in navedene v gradbenem dnevniku!

a2o2 arhitekti

e: arhitekti@a2o2.si, a: rimska cesta 12, 1000 ljubljana

C.5.1.

projekt
PRENOVA KOSOVELOVE DOMAČIJE

investitor
Občina Sežana, Partizanska cesta 4, 6210 Sežana

katastrska občina, številka parcele
k.o. 2436 Tomaj, parc. št. 1144/2 in 140

avtor arhitekture
a2o2 arhitekti d.o.o., Rimska cesta 12, 1000 Ljubljana

odgovorna oseba projektanta
Žiga Ravnikar, u.d.i.a.

identifikacijska številka
ZAPS 1951

podpis

vodja projekta
Žiga Ravnikar, u.d.i.a.

identifikacijska številka
ZAPS 1951

podpis

projektanti
Klara Bohinc, m.i.a., Andraž Keršič, m.i.a., Eva Senekovič, m.i.a.

sodelavci
Uršula Novak, m.i.a.

± 0.00 = 298.25

načrt
1 ARHITEKTURA

faza
P Z I

številka projekta
2024_23


risba
C SH.WC1

merilo
1:20


številka risbe
C.5.1.

datum
april 2025


© copyright a2o2 arhitekti

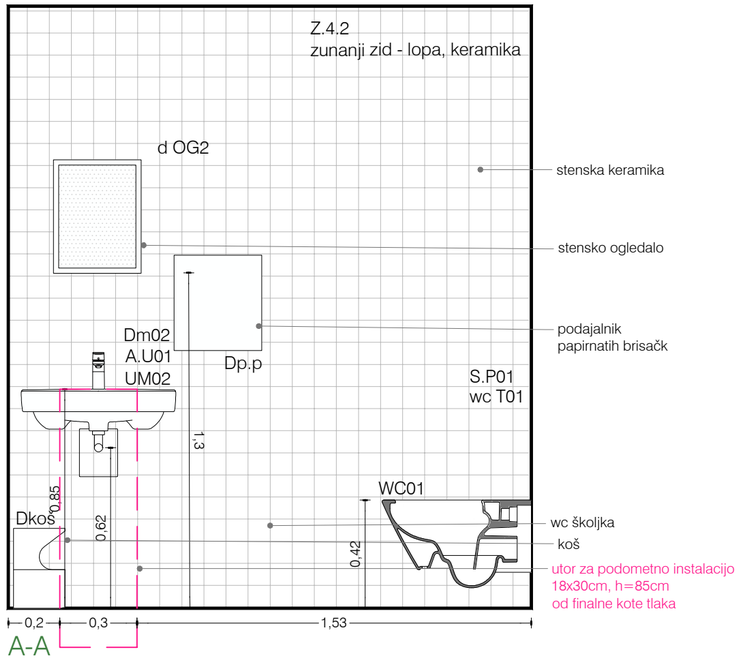


A-A

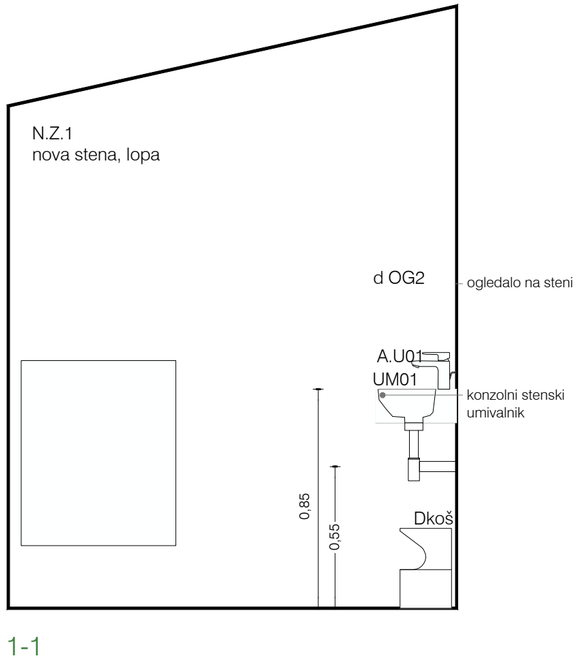


1-1

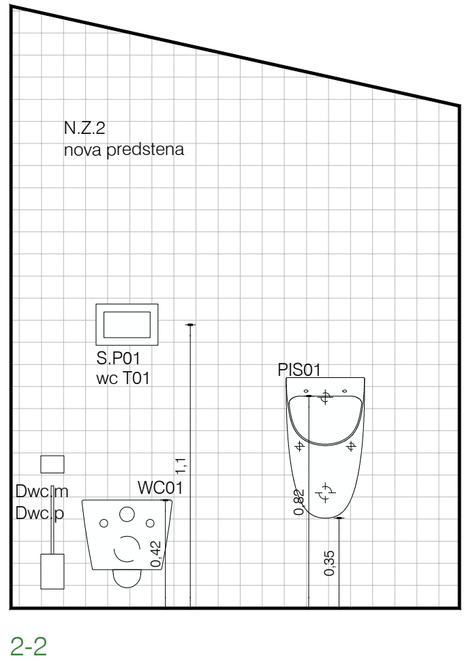

2-2

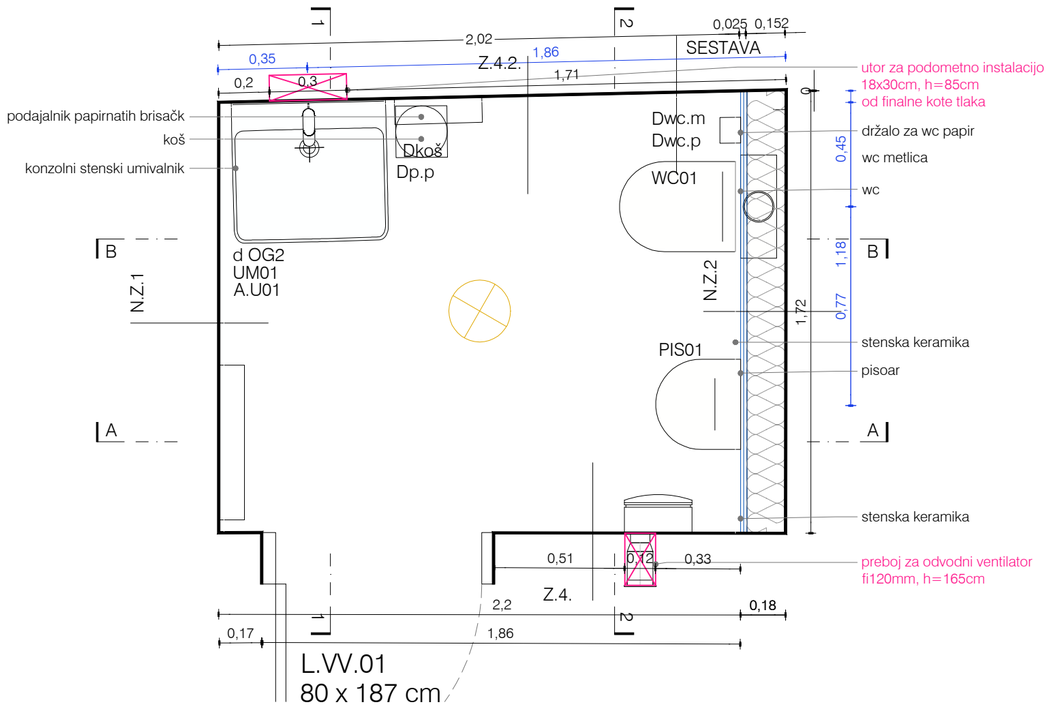

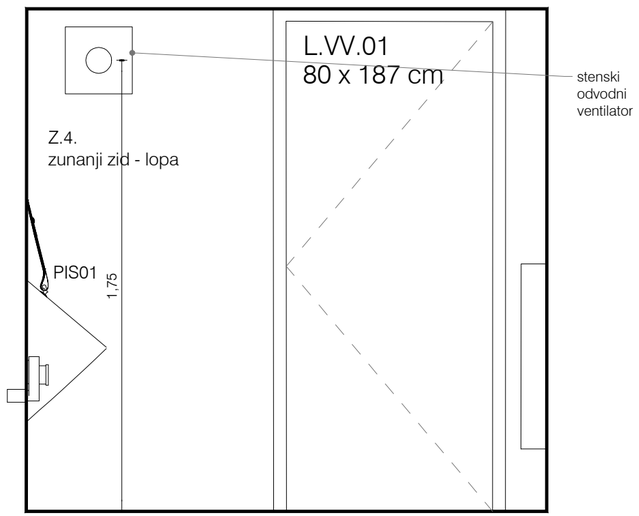

BB

Vse mere preveriti na mestu! I Vse nejasnosti reševati skupaj s projektantom! I Vse sestave konstrukcij je potrebno preveriti v tekstualnem delu PZI projekta! I Delavniške načrte (jeklene konstrukcije, oken, vrat, fasade, opreme) izdela izvajalec, pred vgradnjo jih mora pisno potrditi odgovorni vodja projekta! I Predmetni načrt je avtorsko delo, zato mora vse spremembe objekta potrditi izključno odgovorni projektant arhitekture! I Vse potrditve, pregledi, spremembe itd. s strani odgovornih projektantov morajo biti pisne in navedene v gradbenem dnevniku!

a2o2 arhitekti

e: arhitekti@a2o2.si, a: rimska cesta 12, 1000 ljubljana

C.5.2

projekt
PRENOVA KOSOVELOVE DOMAČIJE

investitor
Občina Sežana, Partizanska cesta 4, 6210 Sežana

katastrska občina, številka parcele
k.o. 2436 Tomaj, parc. št. 1144/2 in 140

avtor arhitekture
a2o2 arhitekti d.o.o., Rimska cesta 12, 1000 Ljubljana

odgovorna oseba projektanta
Žiga Ravnikar, u.d.i.a.

identifikacijska številka
ZAPS 1951

podpis

vodja projekta
Žiga Ravnikar, u.d.i.a.

identifikacijska številka
ZAPS 1951

podpis

projektanti
Klara Bohinc, m.i.a., Andraž Keršič, m.i.a., Eva Senekovič, m.i.a.

sodelavci
Uršula Novak, m.i.a.

± 0.00 = 298.25

načrt
1 ARHITEKTURA

faza
P Z I

številka projekta
2024_23


risba
C SH.WC2


merilo
1:20


številka risbe
C.5.2

datum
april 2025

© copyright a2o2 arhitekti

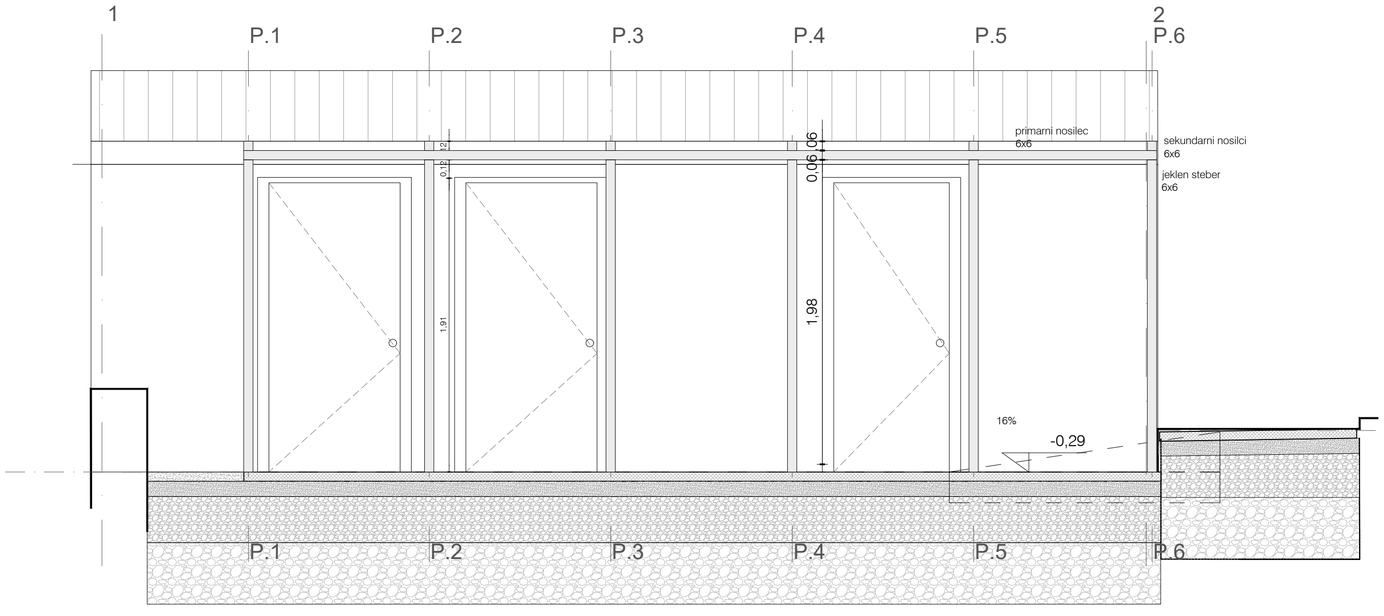

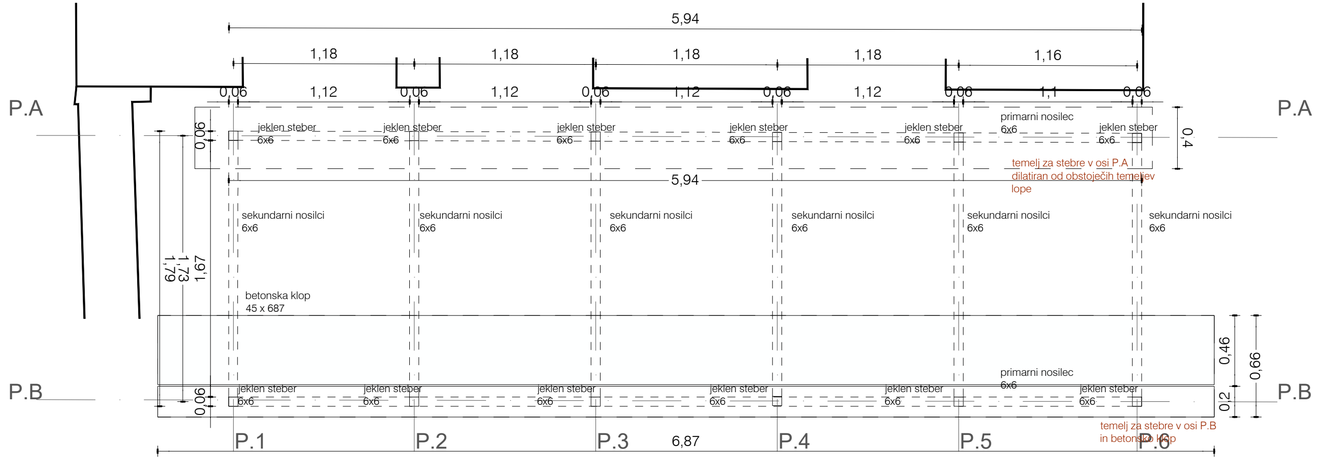

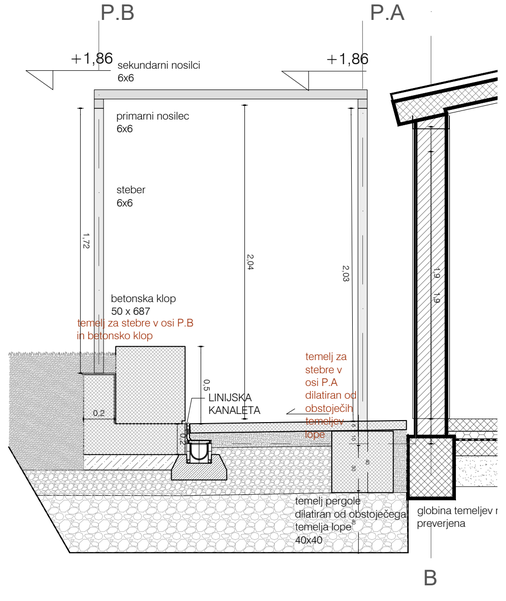

NOVA PERGOLA OB LOPI 1kom

nova kovinska pergola

KOVINSKI STEBRI 6x6cm
PRIMARNI NOSILCI 6x6cm
SEKUNDARNI NOSILCI 6x6cm

pasovni temelji pod stebri 40x40 cm, globina 40cm
preko jeklene ploščice z vijaki sidrano v betonske temelje

spoji so varjeni, glej načrt gradbenih konstrukcij
pocinkana pločevina, barvana v RAL po izboru projektanta

a2o2 arhitekti
e: arhitekti@a2o2.si, a: rimska cesta 12, 1000 ljubljana

C.6

projekt
PRENOVA KOSOVELOVE DOMAČIJE

investitor
Občina Sežana, Partizanska cesta 4, 6210 Sežana

katastrska občina, številka parcele
k.o. 2436 Tomaj, parc. št. 1144/2 in 140

avtor arhitekture
a2o2 arhitekti d.o.o., Rimska cesta 12, 1000 Ljubljana

odgovorna oseba projektanta
Žiga Ravnikar, u.d.i.a.

identifikacijska številka
ZAPS 1951

podpis

vodja projekta
Žiga Ravnikar, u.d.i.a.

identifikacijska številka
ZAPS 1951

podpis

projektanti
Klara Bohinc, m.i.a., Andraž Keršič, m.i.a., Eva Senekovič, m.i.a.

sodelavci
Uršula Novak, m.i.a.

± 0.00 = 298.25

načrt
1 ARHITEKTURA

faza
P.Z I

številka projekta
2024_23

risba
C SH.PERG.

merilo
1:20

številka risbe
C.6

datum
april 2025


© copyright a2o2 arhitekti

Vse mere preveriti na mestu! I Vse nejasnosti reševati skupaj s projektantom! I Vse sestave konstrukcij je potrebno preveriti v tekstualnem delu PZI projekta! I Delavniške načrte (jeklene konstrukcije, oken, vrat, fasade, opremej izdela izvajalec, pred vgradnjo jih mora pisno potrditi odgovorni vodja projekta! I Predmetni načrt je avtorsko delo, zato mora vse spremembe objekta potrditi izključno odgovorni projektant arhitekture! I Vse potrditve, pregledi, spremembe itd. s strani odgovornih projektantov morajo biti pisne in navedene v gradbenem dnevniku!


POKROV VENTILACIJE IN ODDUHA NA FASADI 4kom

maska za odvod ventilatorja in odduh


maska iz nerjaveče pločevine, fi120mm, po detajlu
pokrov na navoj, s polnilom
polnilo fasada, barvana v barvi fasade

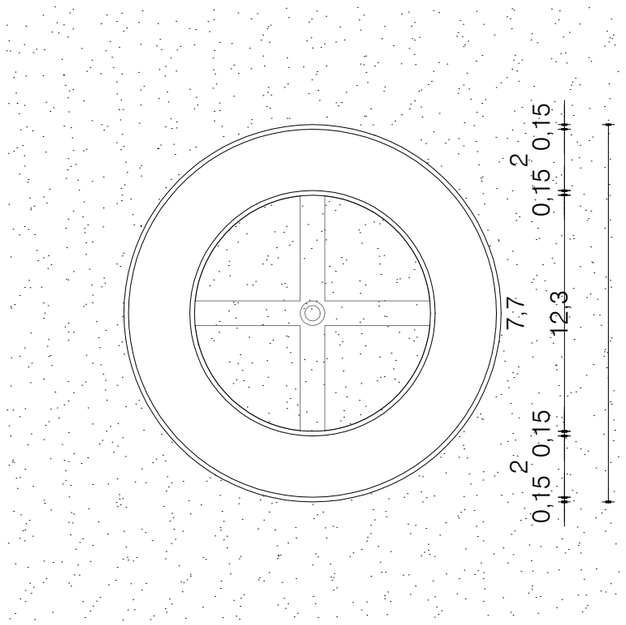


POGLED

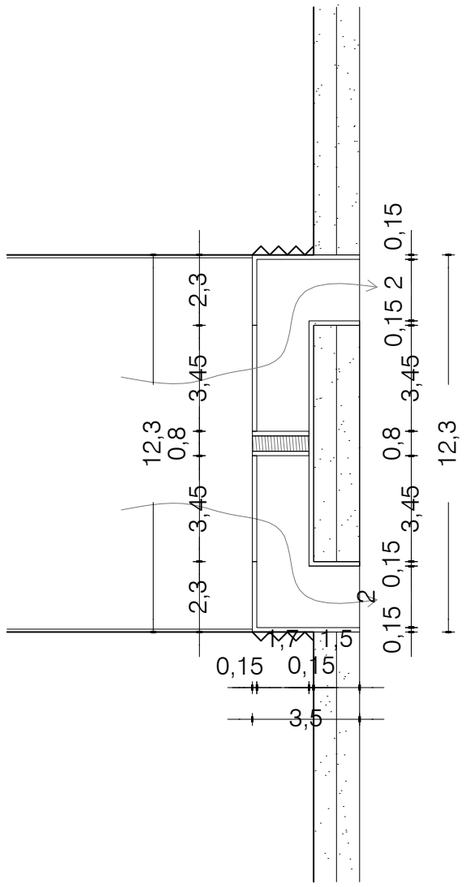

PREČNI PREREZ

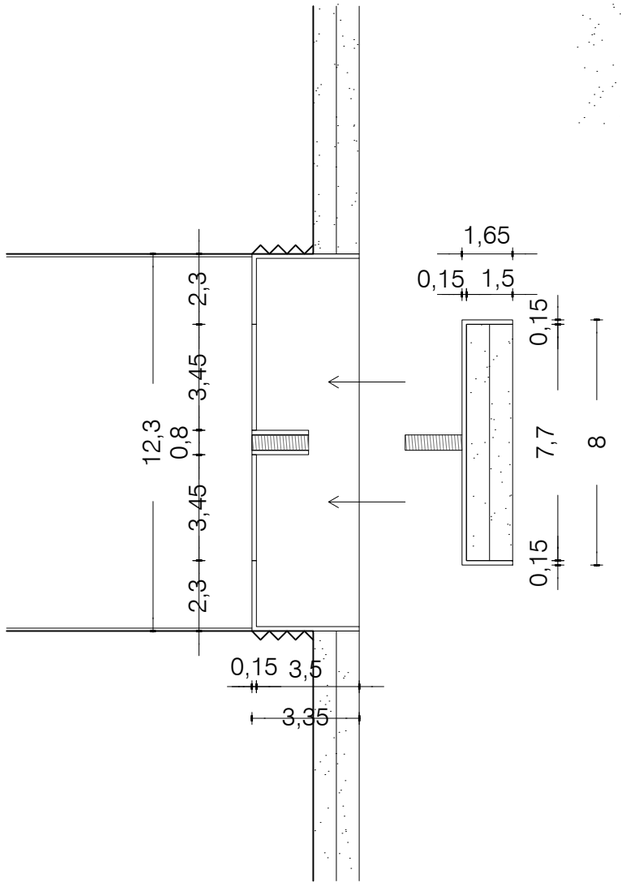

PREČNI PREREZ

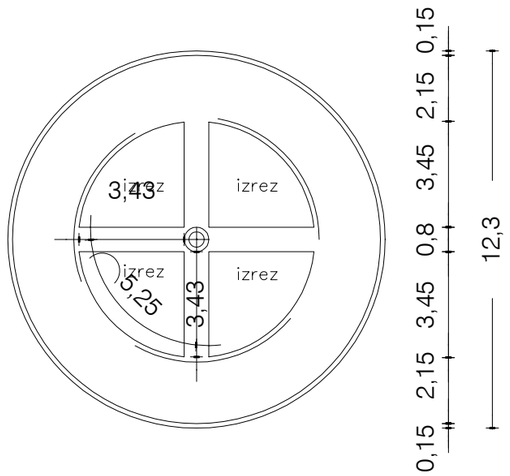

VZDOLŽNI PREREZ

Vse mere preveriti na mestu! I Vse nejasnosti reševati skupaj s projektantom! I Vse sestave konstrukcij je potrebno preveriti v tekstualnem delu PZI projekta! I Delavniške načrte (jeklene konstrukcije, oken, vrat, fasade, opreme) izdela izvajalec, pred vgradnjo jih mora pisno potrditi odgovorni vodja projekta! I Predmetni načrt je avtorsko delo, zato mora vse spremembe objekta potrditi izključno odgovorni projektant arhitekture! I Vse potrditve, pregledi, spremembe itd. s strani odgovornih projektantov morajo biti pisne in navedene v gradbenem dnevniku!

a2o2 arhitekti
e: arhitekti@a2o2.si, a: rimska cesta 12, 1000 ljubljana

C.7.

projekt
PRENOVA KOSOVELOVE DOMAČIJE

investitor
Občina Sežana, Partizanska cesta 4, 6210 Sežana

katastrska občina, številka parcele
k.o. 2436 Tomaj, parc. št. 1144/2 in 140

avtor arhitekture
a2o2 arhitekti d.o.o., Rimska cesta 12, 1000 Ljubljana

odgovorna oseba projektanta
Žiga Ravnikar, u.d.i.a.

identifikacijska številka
ZAPS 1951

podpis

vodja projekta
Žiga Ravnikar, u.d.i.a.

identifikacijska številka
ZAPS 1951

podpis

projektanti
Klara Bohinc, m.i.a., Andraž Keršič, m.i.a., Eva Senekovič, m.i.a.

sodelavci
Uršula Novak, m.i.a.

± 0.00 = 298.25

načrt
1 ARHITEKTURA

faza
P Z I

številka projekta
2024_23

risba
C SH.POKR.

merilo
1:2

številka risbe
C.7


datum
april 2025

© copyright a2o2 arhitekti


POKROV PESKOLOVA - pri lopi 1kom

nova peskolov iz nerjavečega jekla

peskolov pokrova iz nerjavečega jekla, na podkonstrukciji
pokrov zapolnjen s prodniki

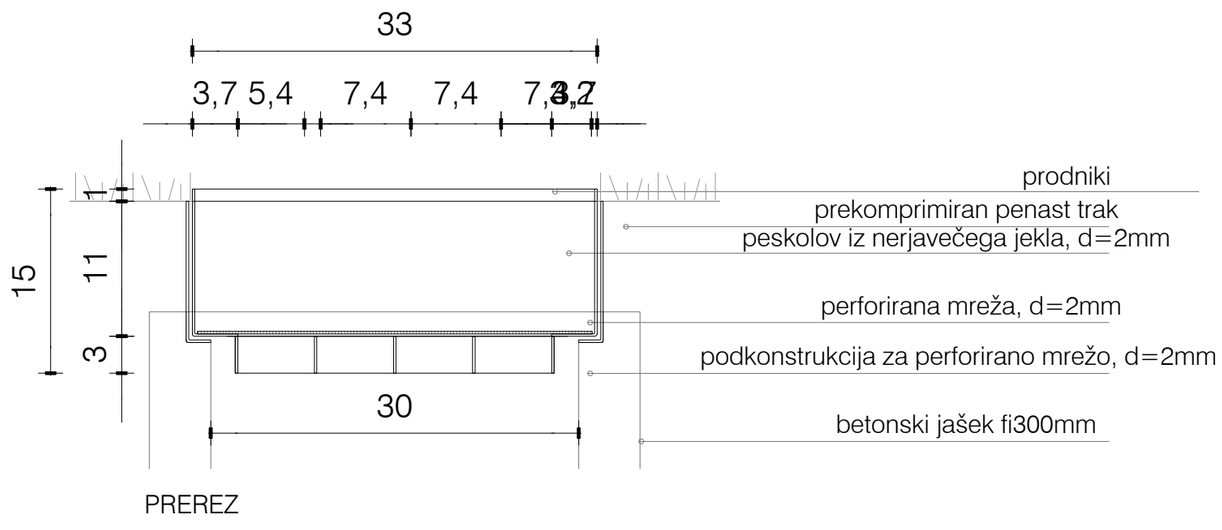

PREREZ

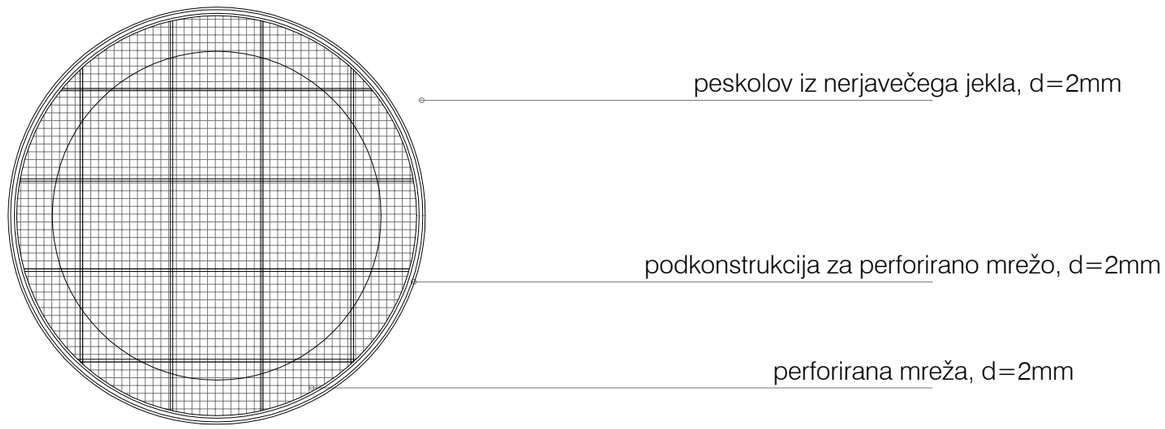

TLORIS

POKROV PESKOLOVA IZ NERJAVEČEGA JEKLA, d=2mm, 1kom

Vse mere preveriti na mestu! I Vse nejasnosti reševati skupaj s projektantom! I Vse sestave konstrukcij je potrebno preveriti v tekstualnem delu PZI projekta! I Delavniške načrte (jeklene konstrukcije, oken, vrat, fasade, opreme) izdela izvajalec, pred vgradnjo jih mora pisno potrditi odgovorni vodja projekta! I Predmetni načrt je avtorsko delo, zato mora vse spremembe objekta potrditi izključno odgovorni projektant arhitekture! I Vse potrditve, pregledi, spremembe itd. s strani odgovornih projektantov morajo biti pisne in navedene v gradbenem dnevniku!

a2o2 arhitekti
e: arhitekti@a2o2.si, a: rimska cesta 12, 1000 ljubljana

C.8.

projekt
PRENOVA KOSOVELOVE DOMAČIJE

investitor
Občina Sežana, Partizanska cesta 4, 6210 Sežana

katastrska občina, številka parcele
k.o. 2436 Tomaj, parc. št. 1144/2 in 140

avtor arhitekture
a2o2 arhitekti d.o.o., Rimska cesta 12, 1000 Ljubljana

odgovorna oseba projektanta
Žiga Ravnikar, u.d.i.a.

identifikacijska številka
ZAPS 1951

podpis

vodja projekta
Žiga Ravnikar, u.d.i.a.

identifikacijska številka
ZAPS 1951

podpis

projektanti
Klara Bohinc, m.i.a., Andraž Keršič, m.i.a., Eva Senekovič, m.i.a.

sodelavci
Uršula Novak, m.i.a.

± 0.00 = 298.25

načrt
1 ARHITEKTURA

faza
P Z I

številka projekta
2024_23

risba
C SH.PESK.

merilo
1:5


številka risbe
C.8

datum
april 2025


© copyright a2o2 arhitekti

SHEMA ZUNANJIH OGRAJ


OBSTOJEČA KOVINSKA VRTNA VRATA - SH.O.1
obnova
2 kos

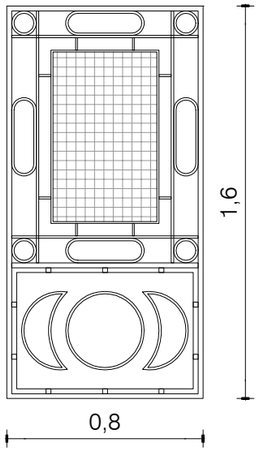

NOVA KOVINSKA VRTNA VRATA IN OGRAJA SH.O2
iz panelov iz kovinskih cevi 20x20 mm z mrežastim polnilom

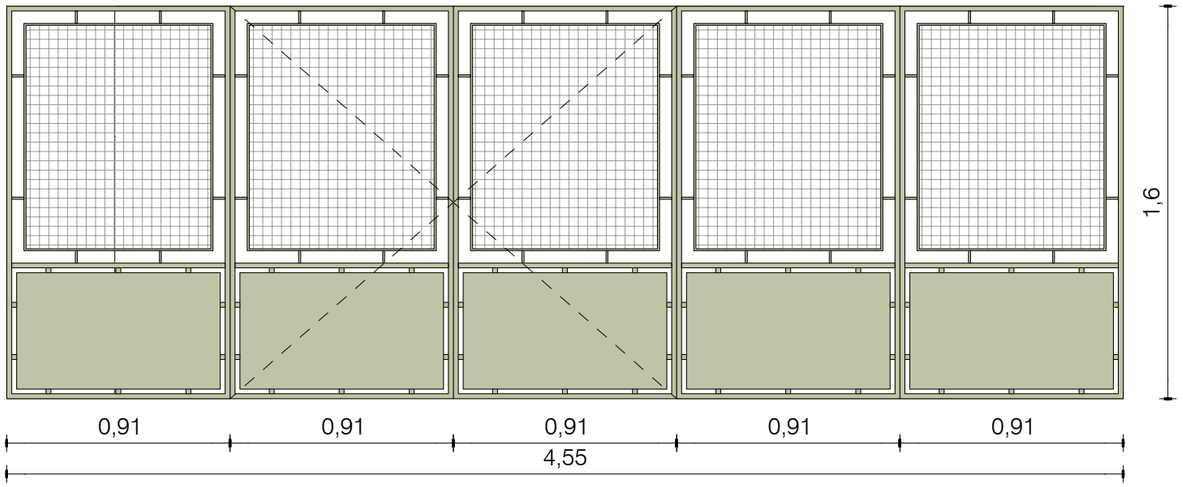

NOVA OGRAJA SH.O3
iz panelov iz kovinskih cevi 20x20 mm z mrežastim polnilom
d = 100 m

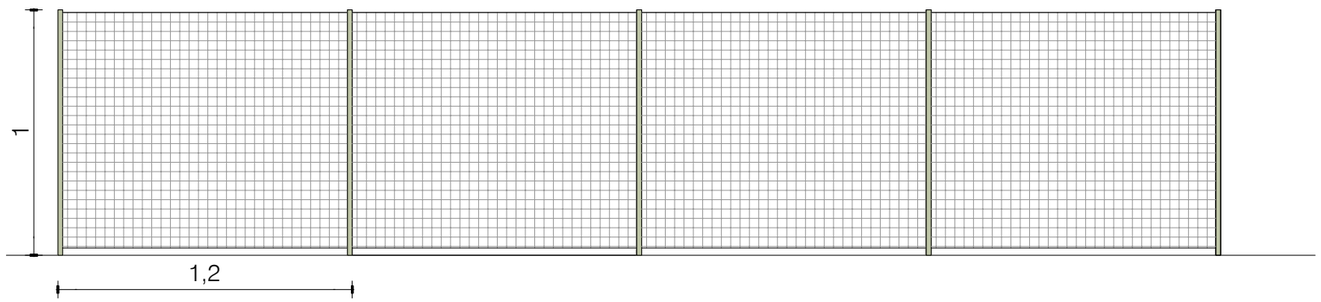

nove kovinske ograje

vhodna vrata in ograja med hišo in lopo se izvede po vzoru originalnih

kovinski profili, minimalnih dimenzij
vroče cinkano, prašno barvano v RAL po izboru projektanta

obstoječa kovinska vrata na vrtu in v sklopu kamnitega stopnišča na jugu se demontira, peska, vroče cinka ter prašno barva v RAL po izboru projektanta.

izdelava novih ograj po potrditvi delavniške risbe!

Vse mere preveriti na mestu! I Vse nejasnosti reševati skupaj s projektantom! I Vse sestave konstrukcij je potrebno preveriti v tekstualnem delu PZI projekta! I Delavniške načrte (jeklene konstrukcije, oken, vrat, fasade, opreme) izdela izvajalec, pred vgradnjo jih mora pisno potrditi odgovorni vodja projekta! I Predmetni načrt je avtorsko delo, zato mora vse spremembe objekta potrditi izključno odgovorni projektant arhitekture! I Vse potrditve, pregledi, spremembe itd. s strani odgovornih projektantov morajo biti pisne in navedene v gradbenem dnevniku!

a2o2 arhitekti
e: arhitekti@a2o2.si, a: rimska cesta 12, 1000 ljubljana

projekt
PRENOVA KOSOVELOVE DOMAČIJE

Z.1

investitor
Občina Sežana, Partizanska cesta 4, 6210 Sežana

katastrska občina, številka parcele
k.o. 2436 Tomaj, parc. št. 1144/2 in 140

avtor arhitekture
a2o2 arhitekti d.o.o., Rimska cesta 12, 1000 Ljubljana

odgovorna oseba projektanta
Žiga Ravnikar, u.d.i.a.
identifikacijska številka
ZAPS 1951
podpis

vodja projekta
Žiga Ravnikar, u.d.i.a.
identifikacijska številka
ZAPS 1951
podpis

projektanti
Klara Bohinc, m.i.a., Andraž Keršič, m.i.a., Eva Senekovič, m.i.a.

sodelavci
Uršula Novak, m.i.a.

± 0.00 = 298.25

načrt
1 ARHITEKTURA

faza
P Z I

številka projekta
2024_23


risba
P N.T


merilo
1:50

številka risbe
Z.1.

datum
april 2025

© copyright a2o2 arhitekti

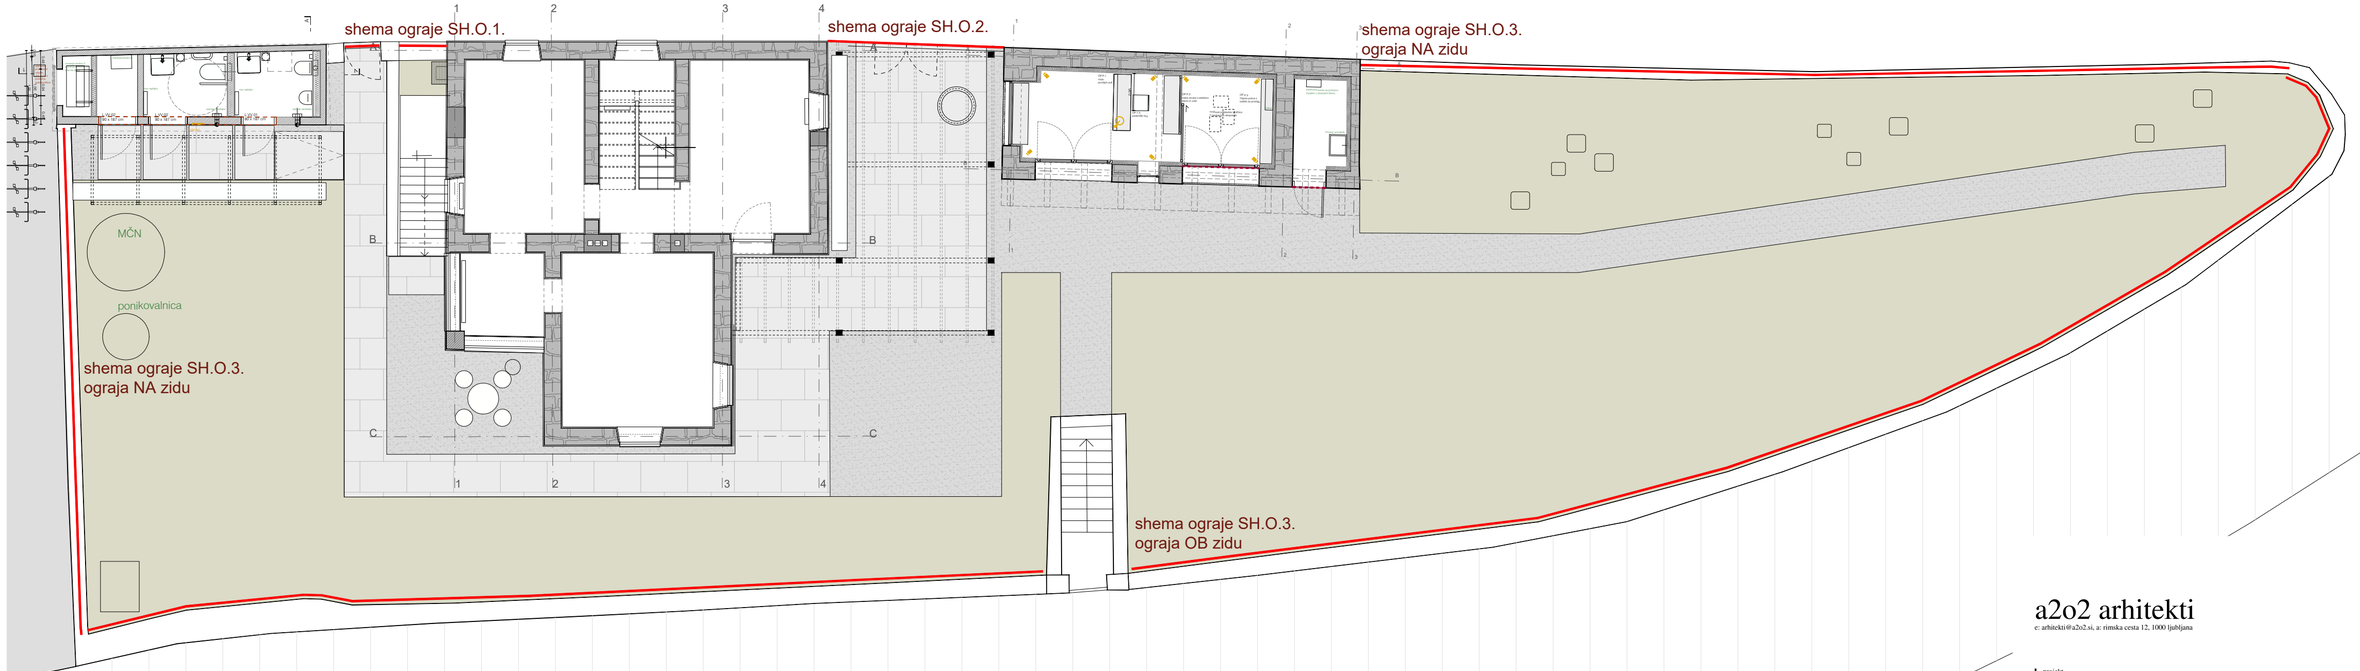

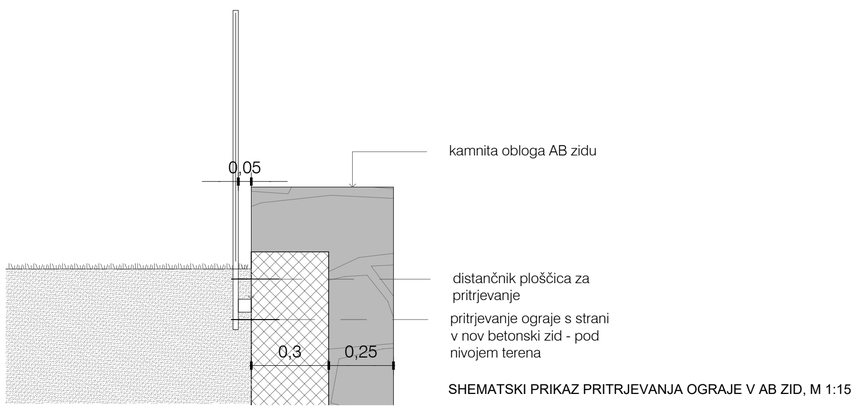

SHEMATSKI PRIKAZ PRITRJEVANJA OGRAJE V AB ZID, M 1:15

Vse mere preveriti na mestu! I Vse nejasnosti reševati skupaj s projektantom! I Vse sestave konstrukcij je potrebno preveriti v tekstualnem delu PZI projekta! I Delavniške načrte (jeklene konstrukcije, oken, vrat, fasade, opreme) izdela izvajalec, pred vgradnjo jih mora pisno potrditi odgovorni vodja projekta! I Predmetni načrt je avtorsko delo, zato mora vse spremembe objekta potrditi izključno odgovorni projektant arhitekture! I Vse potrditve, pregledi, spremembe itd. s strani odgovornih projektantov morajo biti pisne in navedene v gradbenem dnevniku!

a2o2 arhitekti
e: arhitekti@a2o2.si, a: rimska cesta 12, 1000 ljubljana

Z.1.2.

projekt
PRENOVA KOSOVELOVE DOMAČIJE

investitor
Občina Sežana, Partizanska cesta 4, 6210 Sežana

katastrska občina, številka parcele
k.o. 2436 Tomaj, parc. št. 1144/2 in 140

avtor arhitekture
a2o2 arhitekti d.o.o., Rimska cesta 12, 1000 Ljubljana

odgovorna oseba projektanta
Žiga Ravnikar, u.d.i.a.

identifikacijska številka
ZAPS 1951

podpis

vodja projekta
Žiga Ravnikar, u.d.i.a.

identifikacijska številka
ZAPS 1951

podpis

projektanti
Klara Bohinc, m.i.a., Andraž Keršič, m.i.a., Eva Seneković, m.i.a.

sodelavci
Uršula Novak, m.i.a.

± 0.00 = 298.25

načrt
1 ARHITEKTURA

faza
P Z I

številka projekta
2024_23


risba
SH.ogr

merilo
1:100


številka risbe
Z.1.2.

datum
april 2025


© copyright a2o2 arhitekti

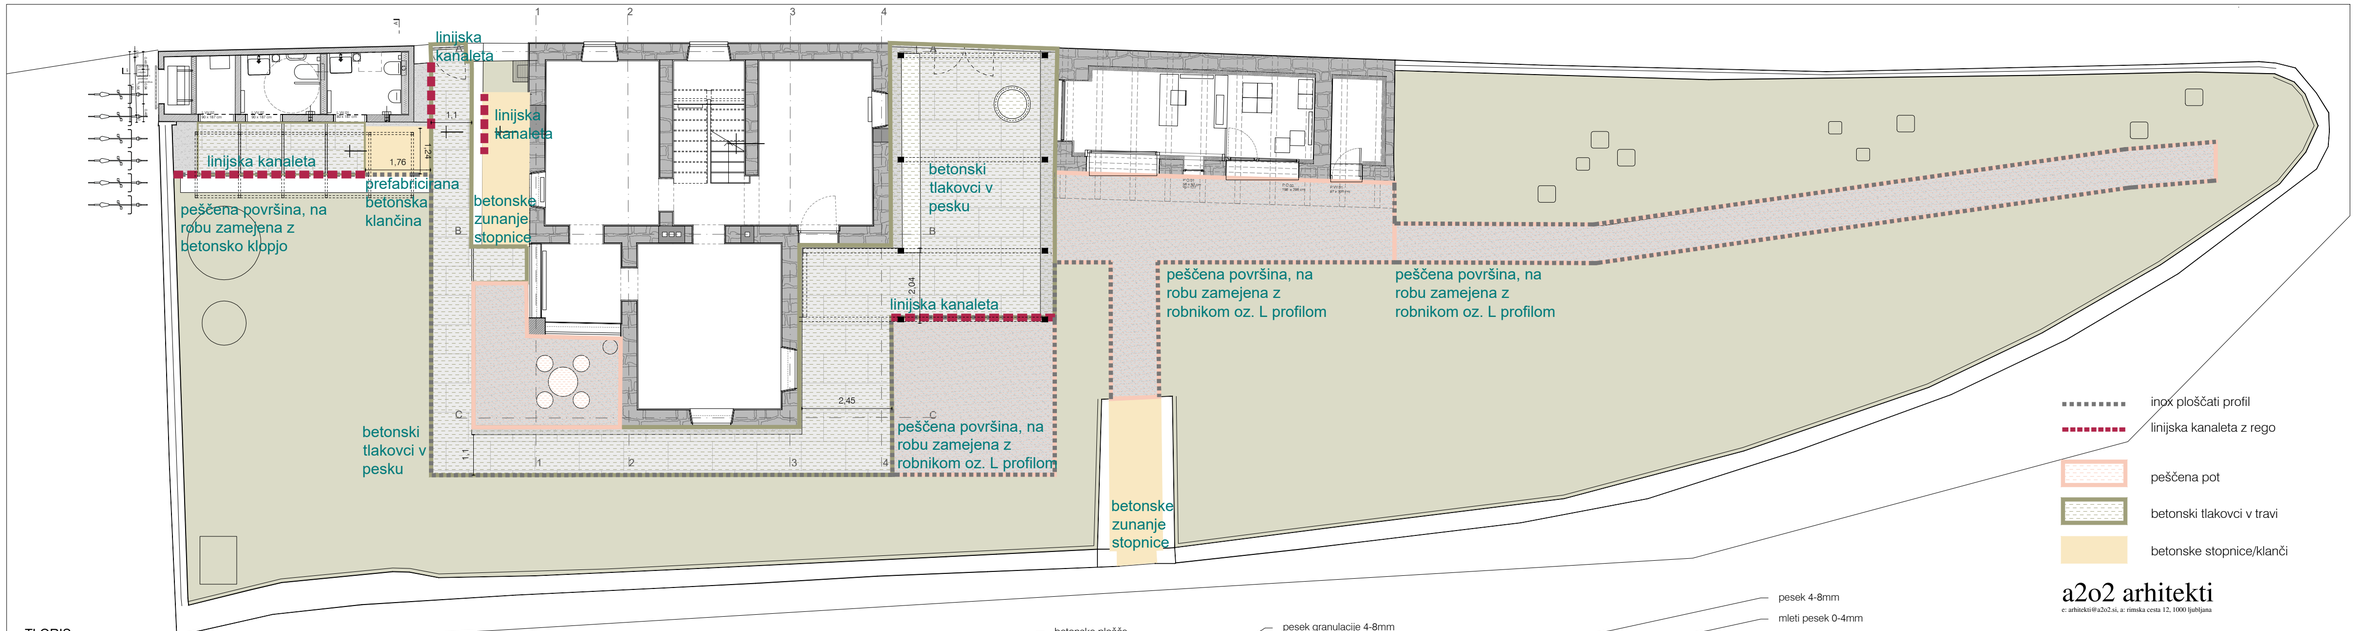


TLORIS

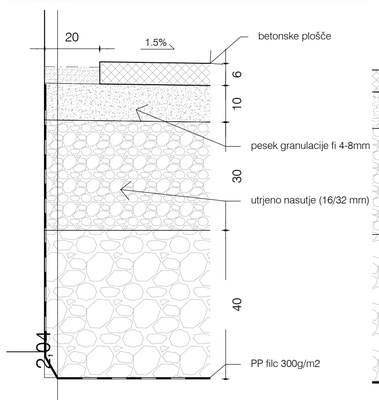


STIK POTI OB HIŠI

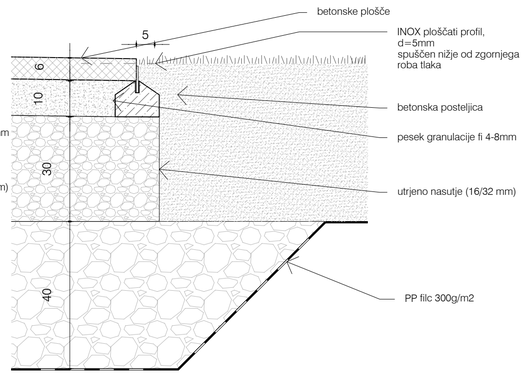

STIK TLAKOVANE POTI Z ZELENICO

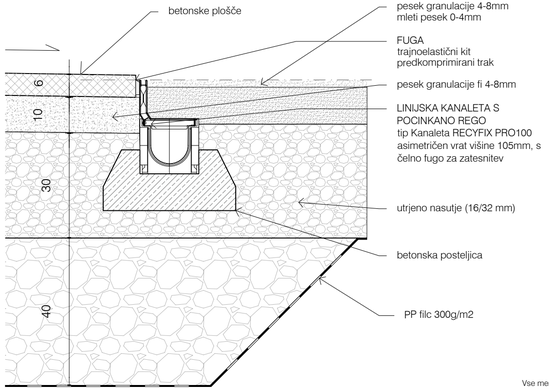

DETAJL PRI KANALETI

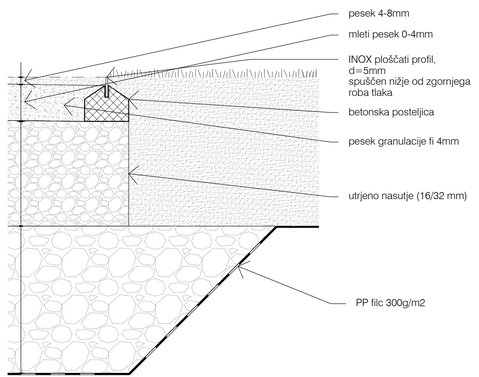

STIK PEŠČENE POTI Z ZELENICO

Vse mere preveriti na mestu! I Vse nejasnosti reševati skupaj s projektantom! I Vse sestave konstrukcij je potrebno preveriti v tekstualnem delu PZI projekta! I Delavniške načrte (jeklene konstrukcije, oken, vrat, fasade, opreme) izdela izvajalec, pred vgradnjo jih mora pisno potrditi odgovorni vodja projekta! I Predmetni načrt je avtorsko delo, zato mora vse spremembe objekta potrditi izključno odgovorni projektant arhitekture! I Vse potrditve, pregledi, spremembe itd. s strani odgovornih projektantov morajo biti pisne in navedene v gradbenem dnevniku!

a2o2 arhitekti
e: arhitekti@a2o2.si, a: rimska cesta 12, 1000 ljubljana

projekt
PRENOVA KOSOVELOVE DOMAČIJE

investitor
Občina Sežana, Partizanska cesta 4, 6210 Sežana

katastrska občina, številka parcele
k.o. 2436 Tomaj, parc. št. 1144/2 in 140

avtor arhitekture
a2o2 arhitekti d.o.o., Rimska cesta 12, 1000 Ljubljana

odgovorna oseba projektanta
Žiga Ravnikar, u.d.i.a.

identifikacijska številka
ZAPS 1951

podpis

vodja projekta
Žiga Ravnikar, u.d.i.a.

identifikacijska številka
ZAPS 1951

podpis

projektanti
Klara Bohinc, m.i.a., Andraž Keršič, m.i.a., Eva Senekovič, m.i.a.

sodelavci
Uršula Novak, m.i.a.

± 0.00 = 298.25

načrt
1 ARHITEKTURA

faza
P Z I

številka projekta
2024_23

risba
P N.T


merilo
1:50

številka risbe
Z.1.

datum
april 2025

© copyright a2o2 arhitekti

Z.1

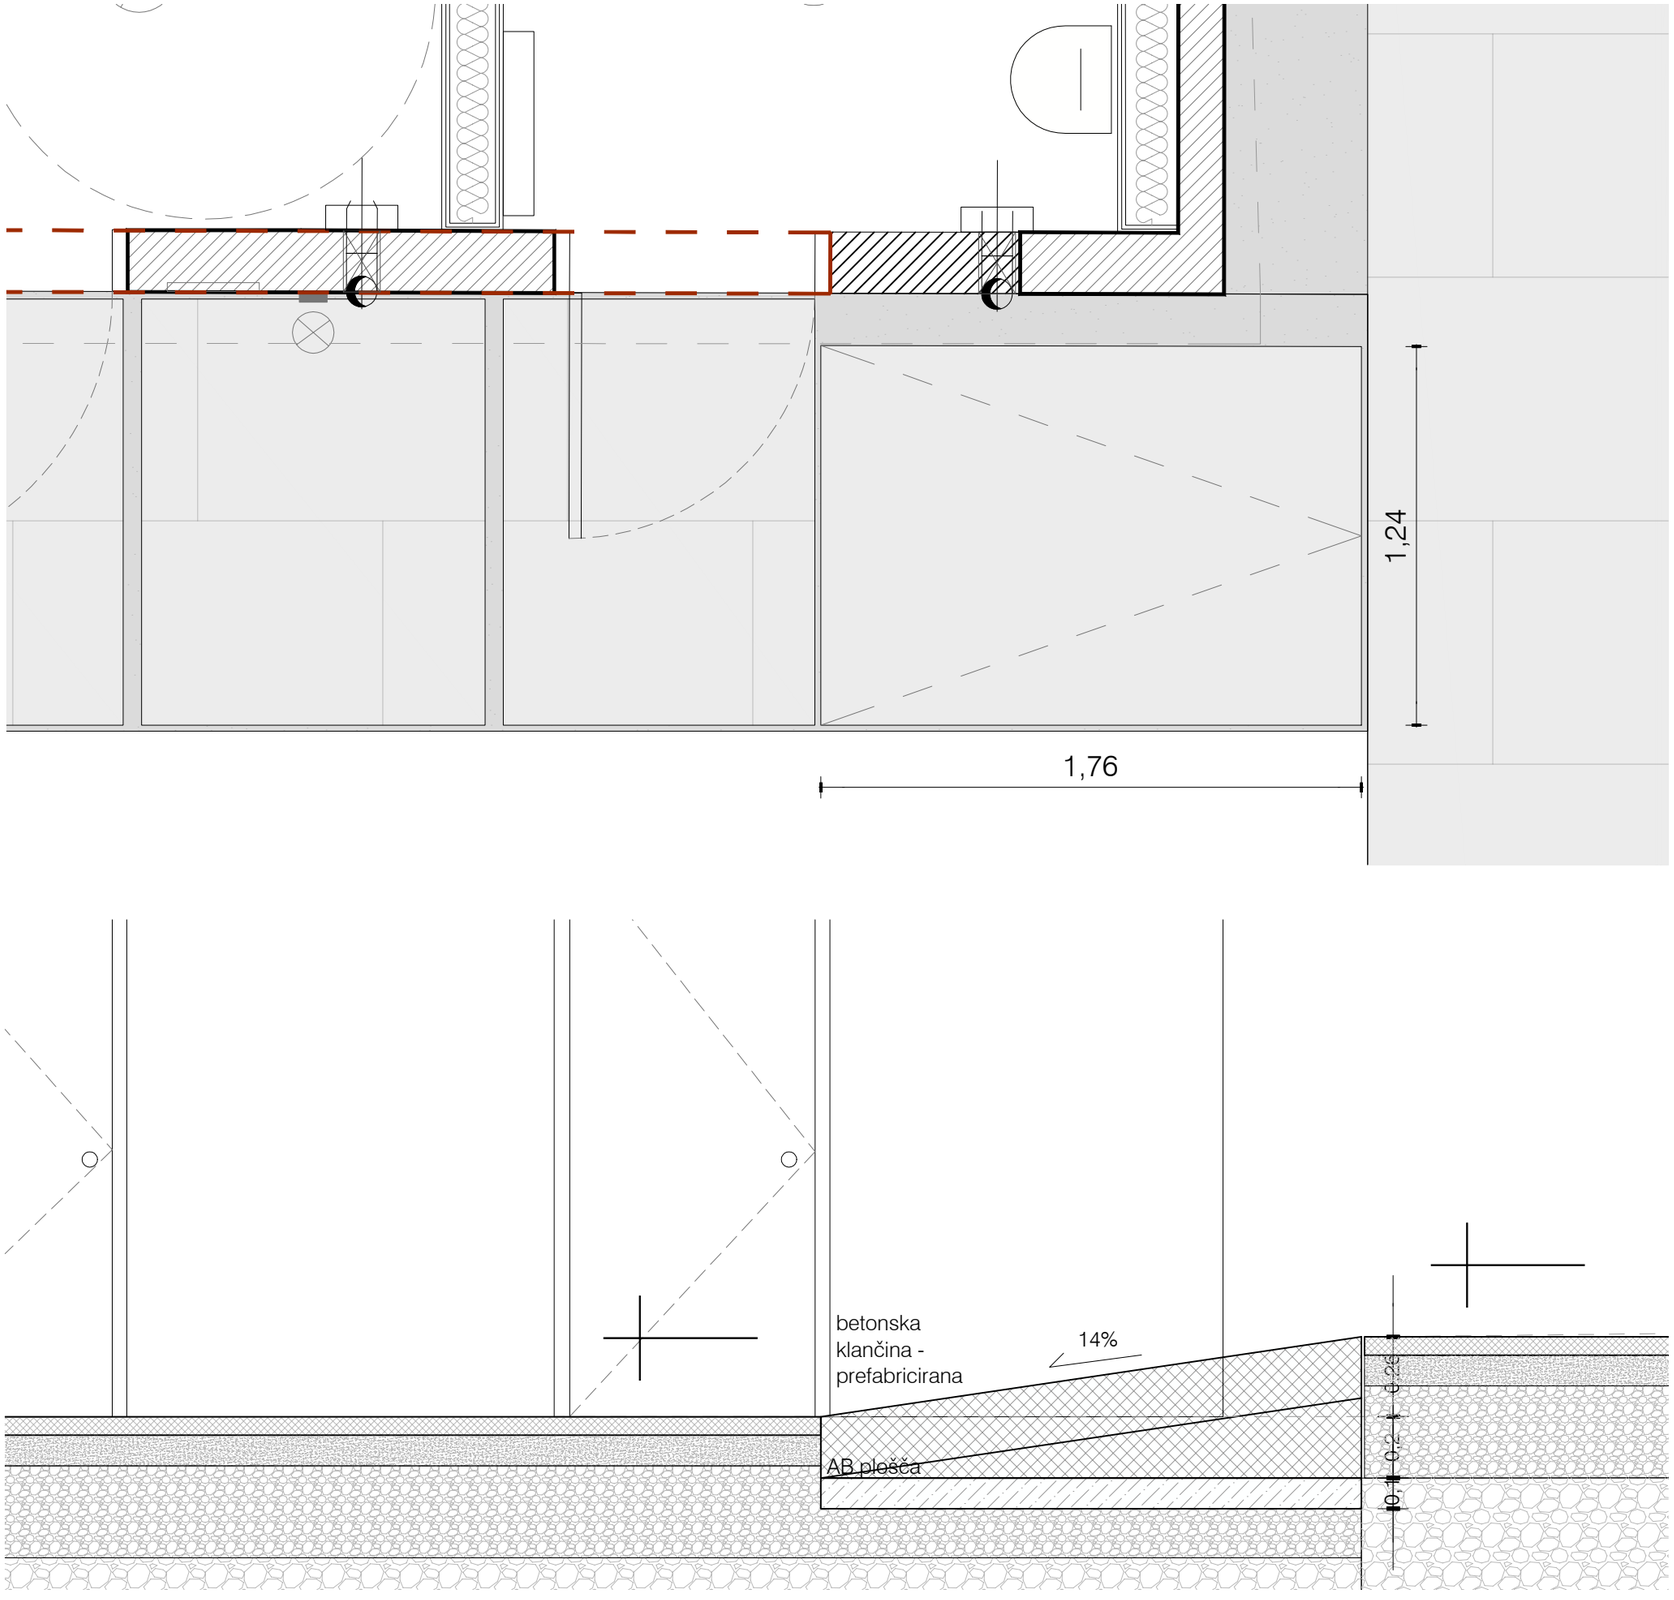

BETONSKA KLANČINA ob lopi 1kom

betonska klančina, lita na mestu.

temeljna plošča debelina 20cm v območju celotne klančine
klančina je lita na mestu, agregat in vezivo prilagoditi agregatu betonskih tlakovcev
površina se brusi in štoka

Vse mere preveriti na mestu! I Vse nejasnosti reševati skupaj s projektantom! I Vse sestave konstrukcij je potrebno preveriti v tekstualnem delu PZI projekta! I Delavniške načrte (jeklene konstrukcije, oken, vrat, fasade, opreme) izdela izvajalec, pred vgradnjo jih mora pisno potrditi odgovorni vodja projekta! I Predmetni načrt je avtorsko delo, zato mora vse spremembe objekta potrditi izključno odgovorni projektant arhitekture! I Vse potrditve, pregledi, spremembe itd. s strani odgovornih projektantov morajo biti pisne in navedene v gradbenem dnevniku!

a2o2 arhitekti
e: arhitekti@a2o2.si, a: rimska cesta 12, 1000 ljubljana

Z.3

projekt
PRENOVA KOSOVELOVE DOMAČIJE

investitor
Občina Sežana, Partizanska cesta 4, 6210 Sežana

katastrska občina, številka parcele
k.o. 2436 Tomaj, parc. št. 1144/2 in 140

avtor arhitekture
a2o2 arhitekti d.o.o., Rimska cesta 12, 1000 Ljubljana

odgovorna oseba projektanta
Žiga Ravnikar, u.d.i.a.
identifikacijska številka
ZAPS 1951
podpis

vodja projekta
Žiga Ravnikar, u.d.i.a.
identifikacijska številka
ZAPS 1951
podpis

projektanti
Klara Bohinc, m.i.a., Andraž Keršič, m.i.a., Eva Senekovič, m.i.a.

sodelavci
Uršula Novak, m.i.a.

± 0.00 = 298.25

načrt
1 ARHITEKTURA

faza
P Z I

številka projekta
2024_23

risba
Z SH.KL.

merilo
1:20

številka risbe
Z.3

datum
april 2025


© copyright a2o2 arhitekti

BETONSKA KLOP ob hiši 1kom


betonska prefabricirana klop

klop iz brušenega betona
izvedena s slepim opažem
podložena z gumijastimi podložkami, 5 cm od tal


višina in širina klopi je 45cm

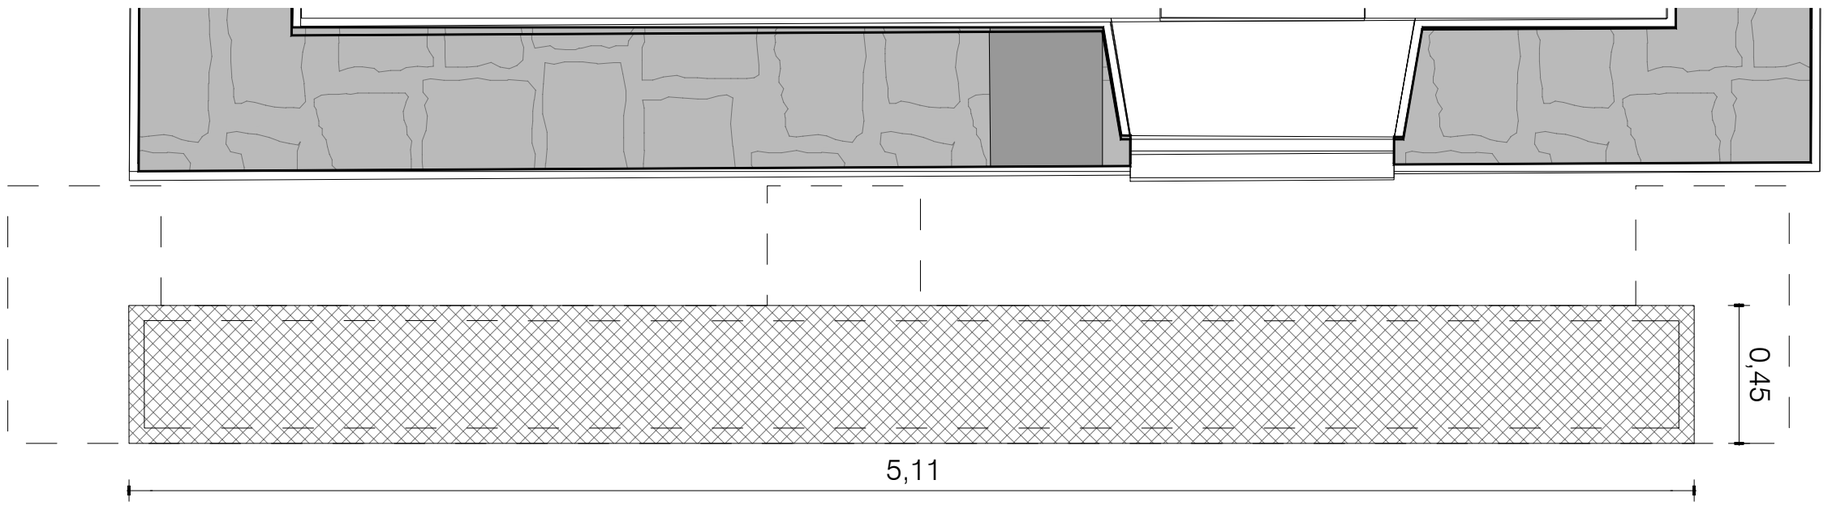

TLORIS

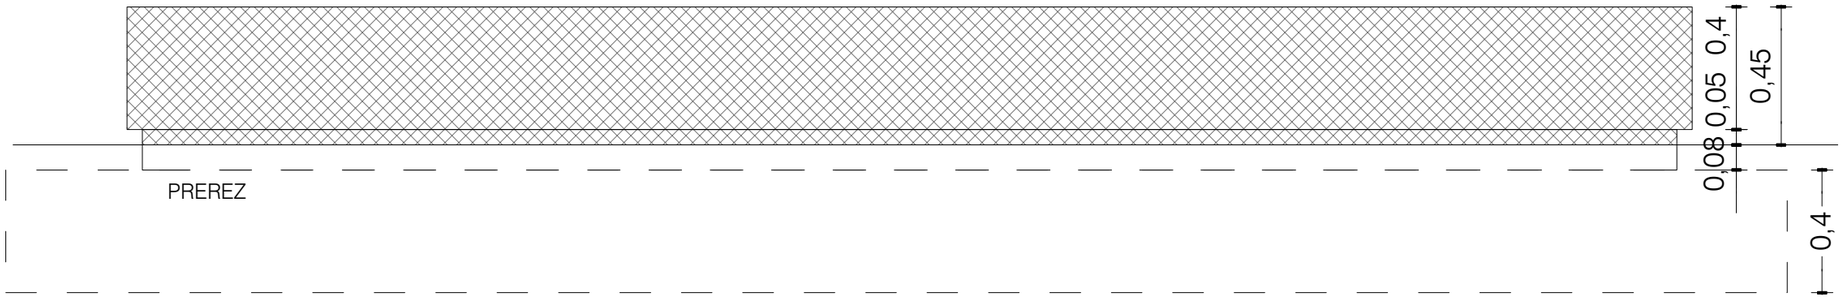

PREREZ

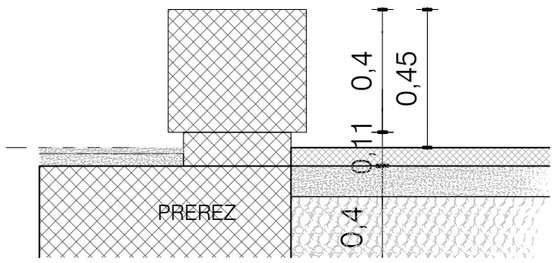

PREREZ

Vse mere preveriti na mestu! I Vse nejasnosti reševati skupaj s projektantom! I Vse sestave konstrukcij je potrebno preveriti v tekstualnem delu PZI projekta! I Delavniške načrte (jeklene konstrukcije, oken, vrat, fasade, opreme) izdela izvajalec, pred vgradnjo jih mora pisno potrditi odgovorni vodja projekta! I Predmetni načrt je avtorsko delo, zato mora vse spremembe objekta potrditi izključno odgovorni projektant arhitekture! I Vse potrditve, pregledi, spremembe itd. s strani odgovornih projektantov morajo biti pisne in navedene v gradbenem dnevniku!

a2o2 arhitekti

e: arhitekti@a2o2.si, a: rimska cesta 12, 1000 ljubljana

Z.4

projekt
PRENOVA KOSOVELOVE DOMAČIJE

investitor
Občina Sežana, Partizanska cesta 4, 6210 Sežana

katastrska občina, številka parcele
k.o. 2436 Tomaj, parc. št. 1144/2 in 140

avtor arhitekture
a2o2 arhitekti d.o.o., Rimska cesta 12, 1000 Ljubljana

odgovorna oseba projektanta
Žiga Ravnikar, u.d.i.a.

identifikacijska številka
ZAPS 1951

podpis

vodja projekta
Žiga Ravnikar, u.d.i.a.

identifikacijska številka
ZAPS 1951

podpis

projektanti
Klara Bohinc, m.i.a., Andraž Keršič, m.i.a., Eva Senekovič, m.i.a.

sodelavci
Uršula Novak, m.i.a.

± 0.00 = 298.25

načrt
1 ARHITEKTURA

faza
P Z I

številka projekta
2024_23

risba
Z SH.KL.

merilo
1:20

številka risbe
Z.4

datum
april 2025


© copyright a2o2 arhitekti


BETONSKA KLOP ob lopi 1kom

betonska prefabricirana klop

klop iz brušenega betona
izvedena s slepim opažem
ob stiku s tlemi je izvedena senčna fuga, višine in globine in 2cm

višina in širina klopi je 50cm

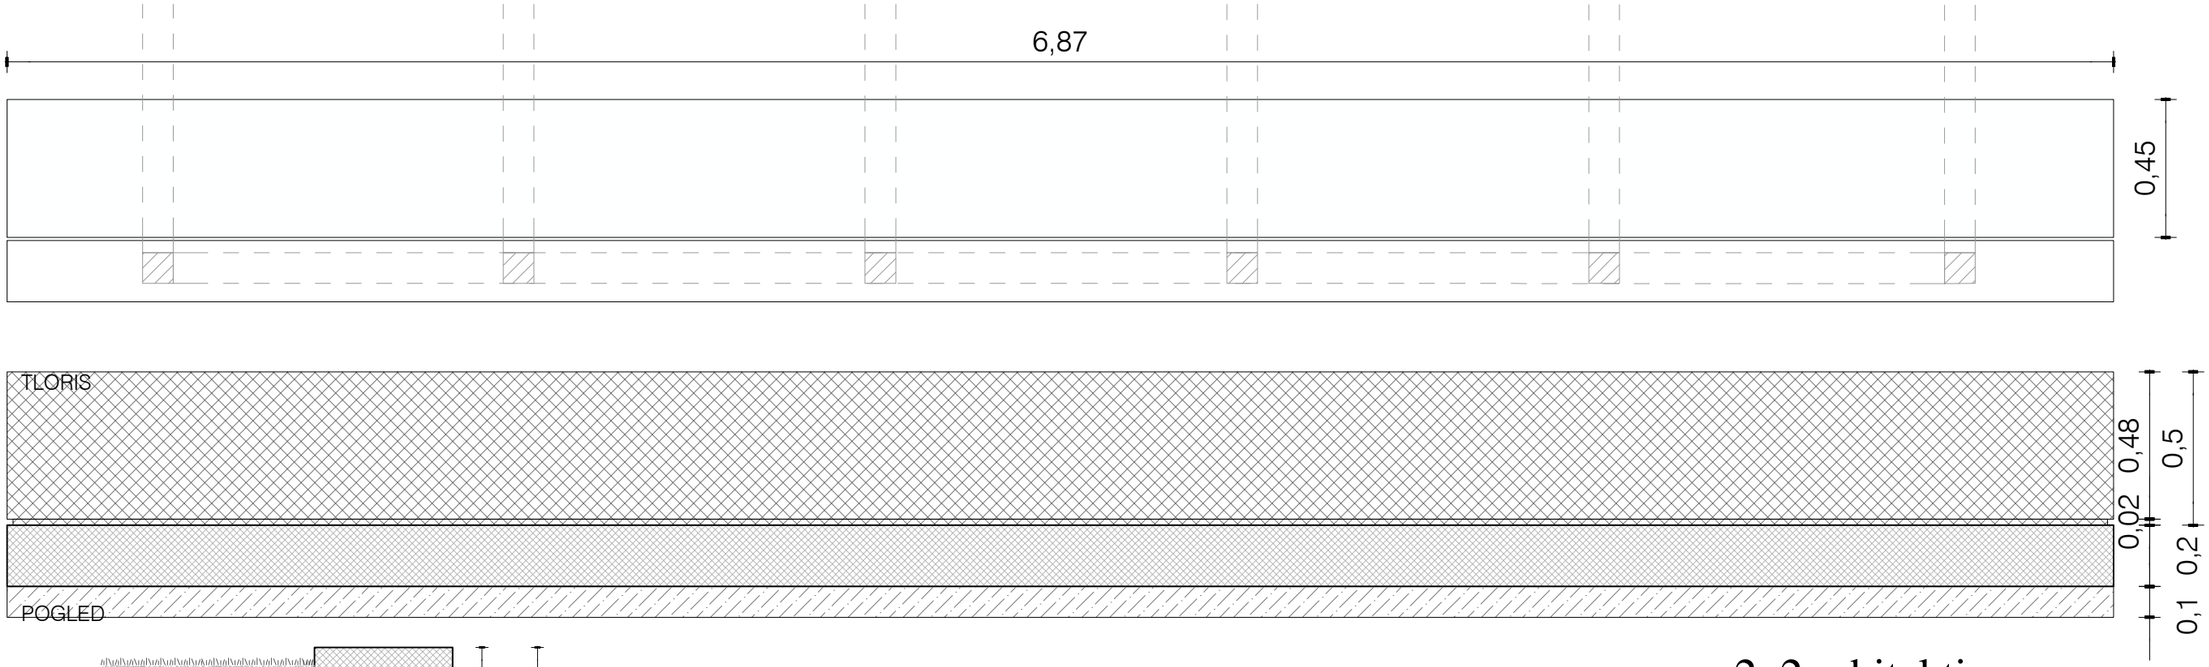

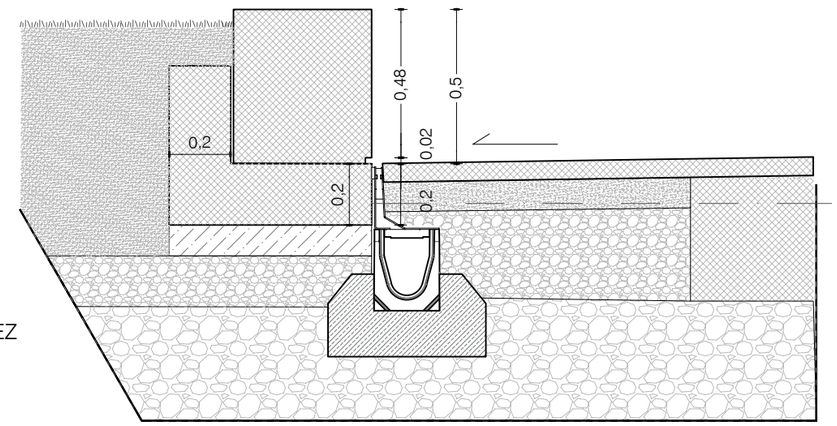

PREREZ

Vse mere preveriti na mestu! I Vse nejasnosti reševati skupaj s projektantom! I Vse sestave konstrukcij je potrebno preveriti v tekstualnem delu PZI projekta! I Delavniške načrte (jeklene konstrukcije, oken, vrat, fasade, opreme) izdela izvajalec, pred vgradnjo jih mora pisno potrditi odgovorni vodja projekta! I Predmetni načrt je avtorsko delo, zato mora vse spremembe objekta potrditi izključno odgovorni projektant arhitekture! I Vse potrditve, pregledi, spremembe itd. s strani odgovornih projektantov morajo biti pisne in navedene v gradbenem dnevniku!

a2o2 arhitekti
e: arhitekti@a2o2.si, a: rimska cesta 12, 1000 ljubljana

projekt
PRENOVA KOSOVELOVE DOMAČIJE

Z.5.2

investitor
Občina Sežana, Partizanska cesta 4, 6210 Sežana

katastrska občina, številka parcele
k.o. 2436 Tomaj, parc. št. 1144/2 in 140

avtor arhitekture
a2o2 arhitekti d.o.o., Rimska cesta 12, 1000 Ljubljana

odgovorna oseba projektanta
Žiga Ravnikar, u.d.i.a.

identifikacijska številka
ZAPS 1951

podpis

vodja projekta
Žiga Ravnikar, u.d.i.a.

identifikacijska številka
ZAPS 1951

podpis

projektanti
Klara Bohinc, m.i.a., Andraž Keršič, m.i.a., Eva Senekovič, m.i.a.

sodelavci
Uršula Novak, m.i.a.

± 0.00 = 298.25

načrt
1 ARHITEKTURA

faza
P Z I

številka projekta
2024_23

risba
Z SH.KL.2

merilo
1:20

številka risbe
Z.5.2

datum
april 2025

© copyright a2o2 arhitekti