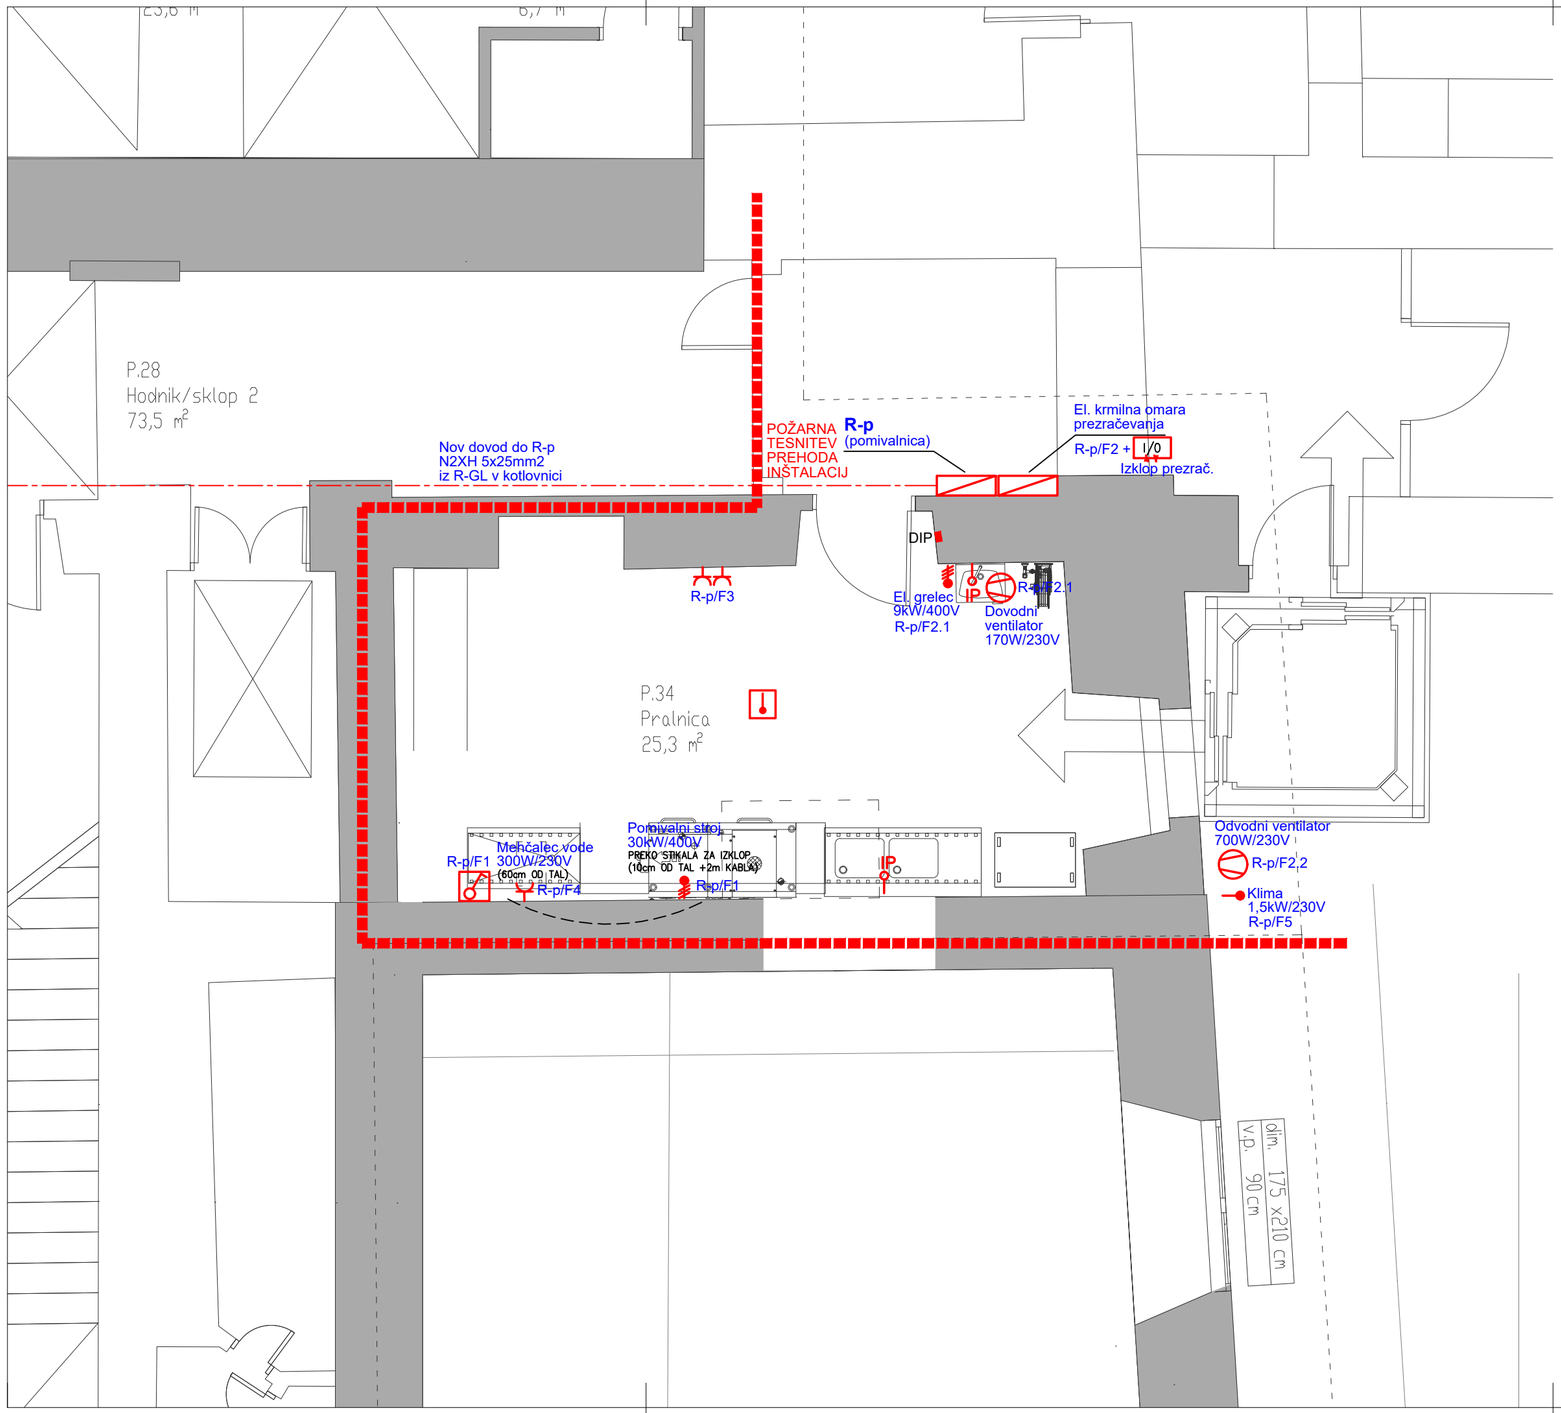


SISTEM ELEKTRIČNE INŠTALACIJE

Predviden je TN-S sistem električne inštalacije, kot zaščitni ukrep pred nevarno napetostjo dotika

IZVEDBA INŠTALACIJ

Elektroinštalacije so projektirane s kabli ustreznih tipov in dimenzij:

- v stenah kabli v izolirnih ceveh v ometu oz. v gibljivih ceveh IPF v betonu
- pod stropom kabli na kabelskih policah, delno v izolirnih ceveh na distančnih objemkah
- v montažnih stenah v samougasnih izolirnih ceveh

Telekomunikacije so projektirane s kabli:
UTP Category 6 - podatkovna mreža in videofon
JB-Y(St)Y 1x2x0,8mm2 - požarno javljanje
-v vseh prostorih kabli položeni na enak način kot elektroinštalacije

VIŠINE MONTAŽE ELEMENTOV

(če ni drugače označeno)

-stikala 1,2m
-vtičnice 0,3m
kuhinja nad pultom 1,1m
kopalnica 1,6m od tal

LEGENDA SIMBOLOV


- šuko vtičnica enofazna
- šuko vtičnica s pokrovom
- fiksni priključek 1F
- fiksni priključek 3F
- IP spoj
- ventilator
- termostat
- podatkovna enojna vtičnica
- podatkovna dvojna vtičnica
- I/0 vhodno izhodni vmesnik
- termični javljalec požara

št. sprem:	opis:	datum:	podpis:

PRO-ELEKT d.o.o.
Projektiranje električnih inštalacij,
inženiring in tehnično svetovanje
Staničeva 41, 1000 Ljubljana

investitor:	PSIHIATRIČNA BOLNIŠNICA BEGUNJE BEGUNJE NA GORENJSKEM 55, 4275 BEGUNJE NA GORENJSKEM				
objekt:	PSIHIATRIČNA BOLNIŠNICA BEGUNJE – POMIVALNICA				
vrsta dok.:	IZN				
vrsta načrta:	3/I NAČRT ELEKTROTEHNIKE				
vsebina načrta:	TLORIS PRITLIČJA – POMIVALNICA			merilo:	M 1:50
vodja projekta:	ALEŠ VODOPIVEC, u.d.i.a.	ZAPS A–1507	podpis:	datum:	
pooblaščeni inženir:	JANEZ TOMŠE, dipl.inž.el.	IZS E–1959	podpis:	datum:	Feb. 2025
projektant:	BOJAN KRALJ, el.teh.		podpis:	datum:	Feb. 2025
št. projekta:	PBB–3F–24	št. načrta: PE206/24–10	datum: Feb. 2025	št. lista:	1


Sistem ozemljitve TN-C-S

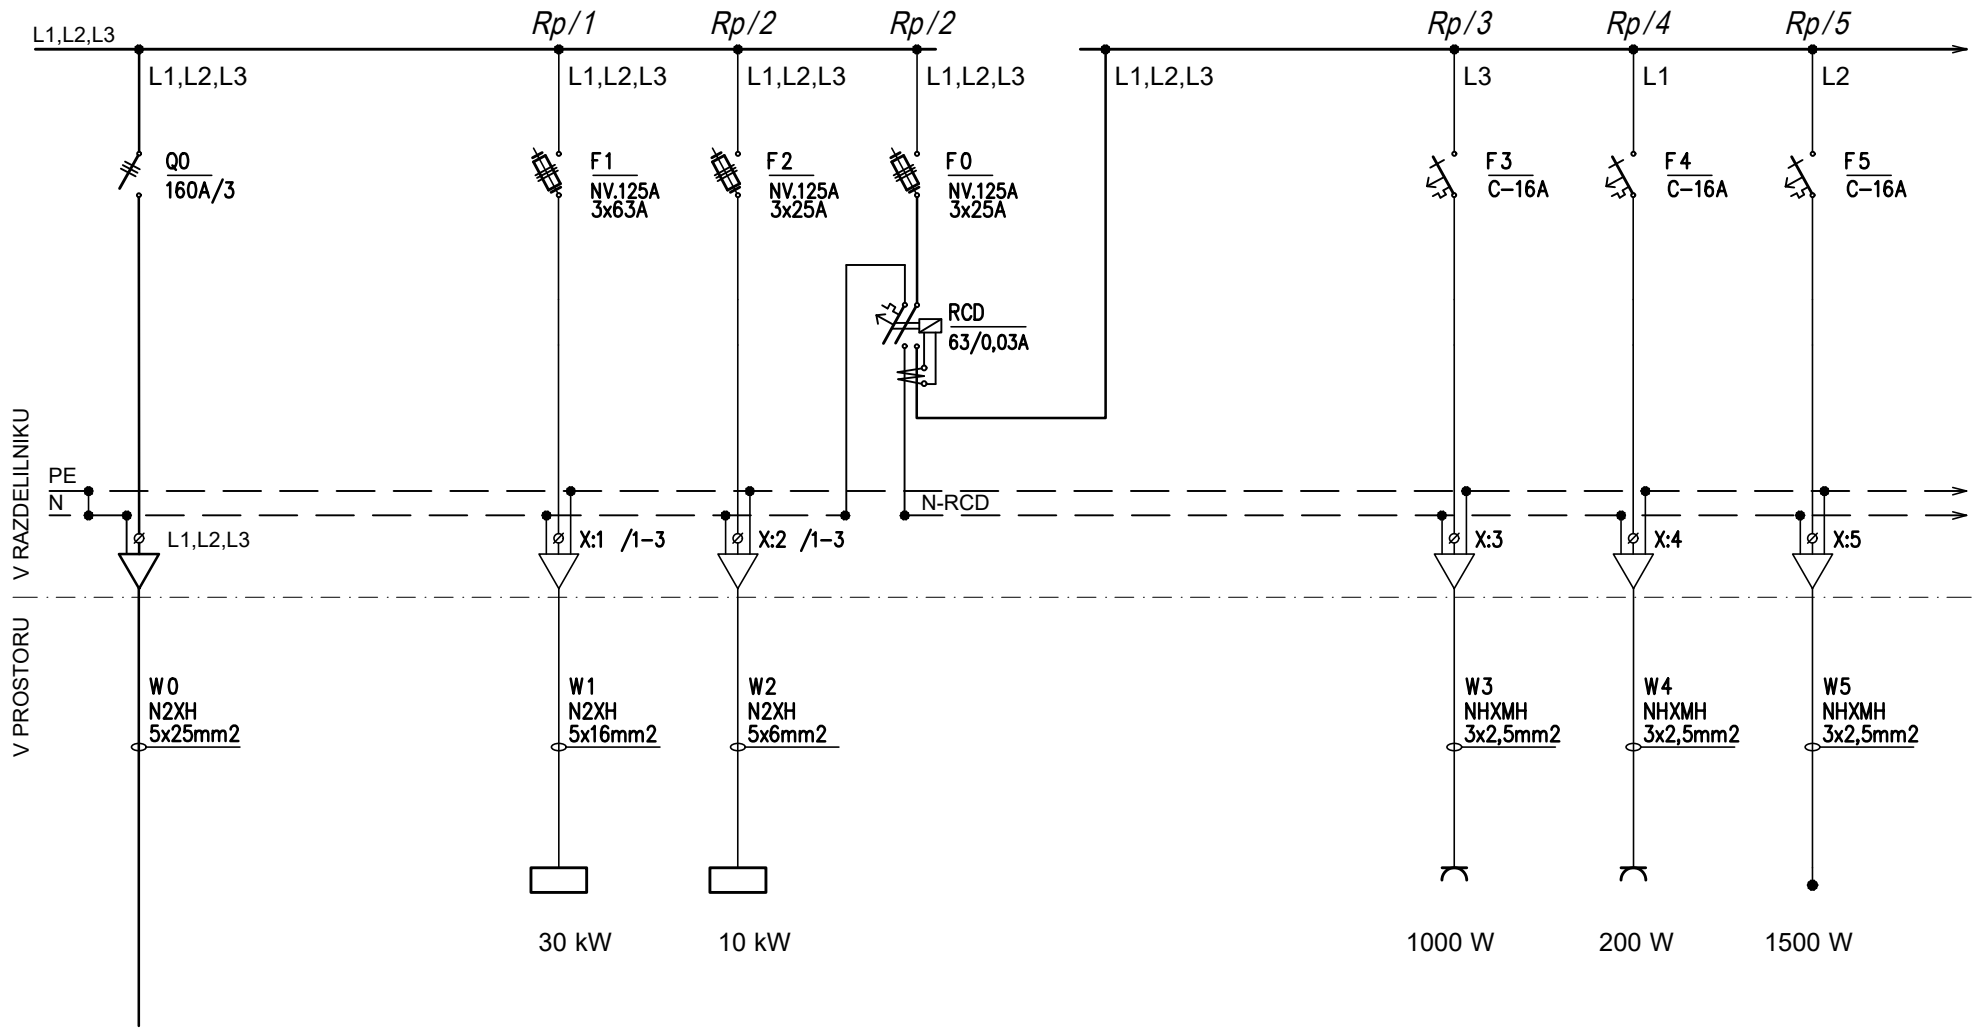

Dovod iz
R-GL (3x80A)


Fiksni priklop	Fiksni priklop				Vtičnice	Vtičnice	Fiksni priklop
	prezračevalni sistem				pralnica	skladišče, strežnice	klima

PRO-ELEKT d.o.o. Projektiranje električnih inštalacij, inženiring in tehnično svetovanje Staničeva 41, 1000 Ljubljana	Poobl. inž.	Janez Tomše, d.i.e.	Objekt: Psihiatrična bolnišnica Begunje - pomivalnica	Oznaka načrta: Enopolna sh. razdelilnika Rp	Št. nač.: 2
	Projektant	Bojan Kralj, el.teh.			List: L2.1
	Datum	februar 2025	Faza: IZN	Št.proj: PE206/24-10	

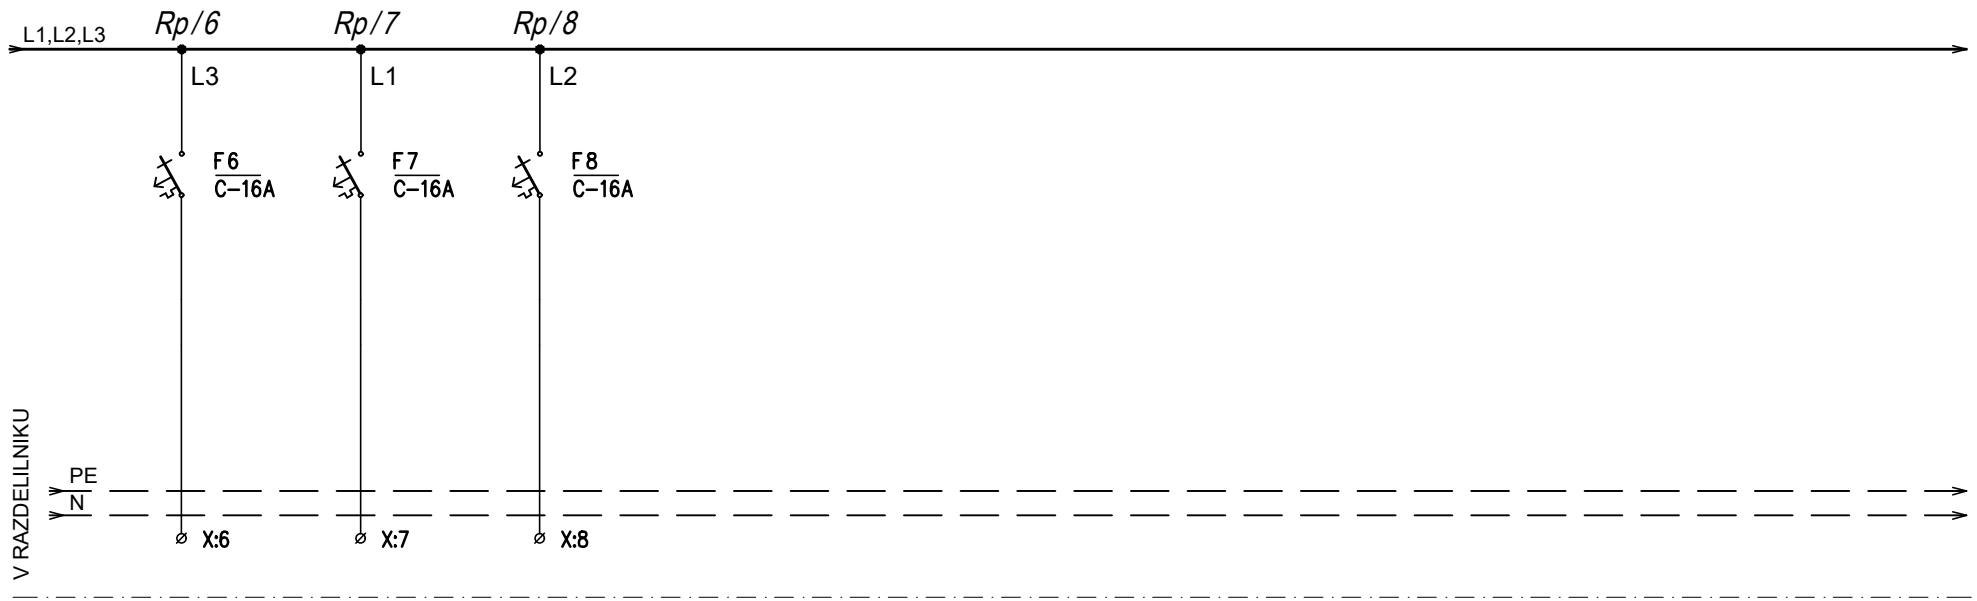

Rezerva	Rezerva	Rezerva								

PRO-ELEKT d.o.o. Projektiranje električnih inštalacij, inženiring in tehnično svetovanje Staničeva 41, 1000 Ljubljana	Poobl. inž.	Janez Tomše, d.i.e.	Objekt: Psihiatrična bolnišnica Begunje - pomivalnica	Oznaka načrta: Enopolna sh. razdelilnika Rp	Št. nač.: 2
	Projektant	Bojan Kralj, el.teh.			List: L2.2
	Datum	februar 2025	Faza: IZN	Št.proj: PE206/24-10	

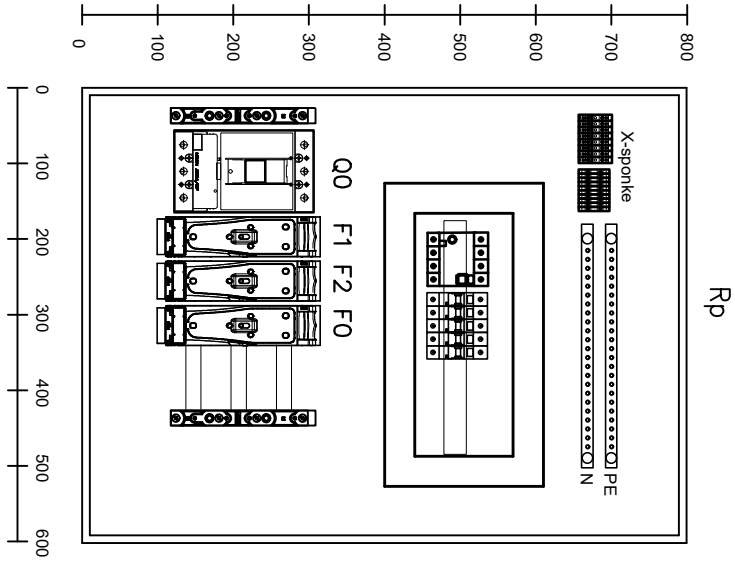

PRO-ELEKT d.o.o. Projektiranje električnih inštalacij, inženiring in tehnično svetovanje Staničeva 41, 1000 Ljubljana	Poobl. inž.	Janez Tomše, d.i.e.	Objekt: Psihiatrična bolnišnica Begunje - pomivalnica	Oznaka načrta: Izgled razdelilnika Rp	Št. nač.: 3
	Projektant	Bojan Kralj, el.teh.			List: L3.1
	Datum	februar 2025	Faza: IZN	Št.proj: PE206/24-10	