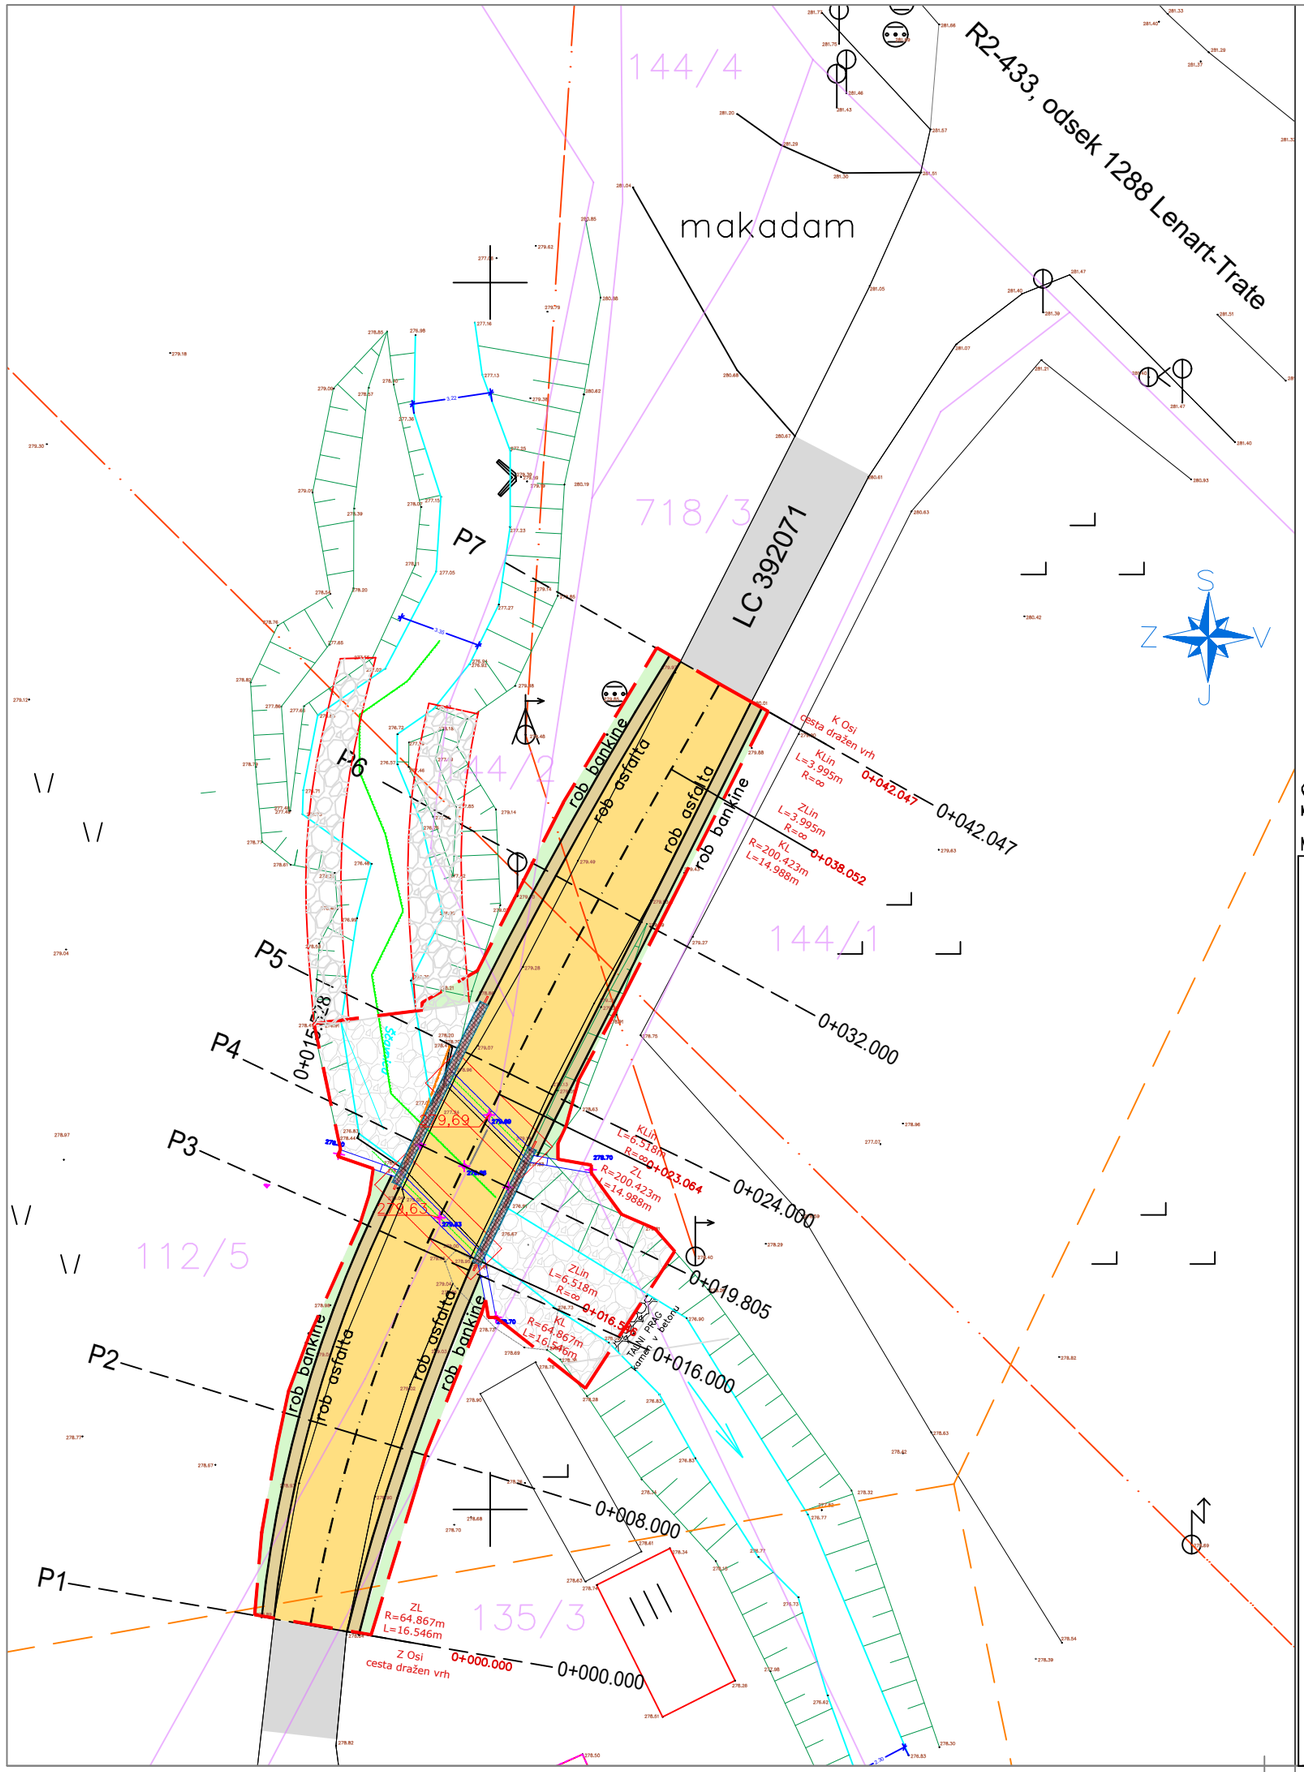


LEGENDA

- obstoječ asfalt
- predviden asfalt
- predvidena bankina
- predvidena zelenica
- meja gradbene parcele (303 m²)

LEGENDA:

- vodovod
- kanalizacija
- elektro vod
- elektronske komunikacije
- zemeljski plin
- betonska ograja
- oporni zid
- mulda
- padec
- razpoka
- nariv
- plaz
- odlom
- urejena meja
- katast. stanje
- mejno znamenje

- kilometer tabla
- prometni znak
- jašek okr.
- jašek kvad.
- požiralnik
- vrtina
- jekleni klini v profilih
- omarica (tel.,el.)
- hidrant
- zapirač

GEO METRA d.o.o.
Geodetske storitve, trgovina in svetovanje
Trg Alfonza Šarha 18, Slovenska Bistrica
tel: 02/818 03 30, fax: 02/818 03 31

GEODETSKI NAČRT
OBSTOJEČEGA STANJA TERENA
MERILO : 1:250

OBČINA:	ŠENTILJ
KAT. OBČINA:	ZGORNJI DRAŽEN VRH
ŠT. PARCELE:	718/3
NAROČNIK:	GEOING d.o.o. PRIMORSKA ULICA 10, MARIBOR

IZMERIL:	R. Drača udig	POOBLAŠČEN GEODET: R. Drača univ.dipl.inž.geod. IZS Geo 0195
DNE:	13.12.2024	
IZDELAL:	R. Drača udig	
DNE:	16.12.2024	

OPOMBE:
1. Višine so absolutne
2. Komunalni vodi: vir stranke na terenu, GJI
3. Številka dela: 525-24

SITUACIJA PROMETNE UREDITVE CESTE

NEPOOBLAŠČENO KOPIRANJE IN RAZMNOŽEVANJE NI DOVOLJENO

PREDMET:	Rekonstrukcija prepusta čez potok Ščavnico na LC 392071	ŠT. PROJEKTA 110-XI/24
NAROČNIK:	Občina Šentilj Maistrova ulica 2 2212 Šentilj	
VODJA PROJEKTA: Identifikacijska številka:	Stanislav Dokl, univ.dipl.inž.grad. IZS G-1377	

OBJEKT:	Rekonstrukcija prepusta čez potok Ščavnico na LC 392071	ŠT. NAČRTA 395/25	SUBRA INŽENIRING • PROJEKTIRANJE • SVETOVANJE Jenkova 24, 3000 Celje
VSEBINA LISTA:	SITUACIJA PROMETNE UREDITVE CESTE		FAZA PROJEKTA: PZI
Identifikacijska številka:	Branko Suzić, univ.dipl.inž.grad. IZS G-0818		MERILO: 1:250
IZDELAL: Identifikacijska številka:	Branko Suzić, univ.dipl.inž.grad. IZS G-0818		DATUM: JANUAR 2025
		Šifra CC: 2141	LIST ŠTEVILKA: 3

Št. odseka :	Arhivska št :	Faza/objekt :	Šifra risbe :