
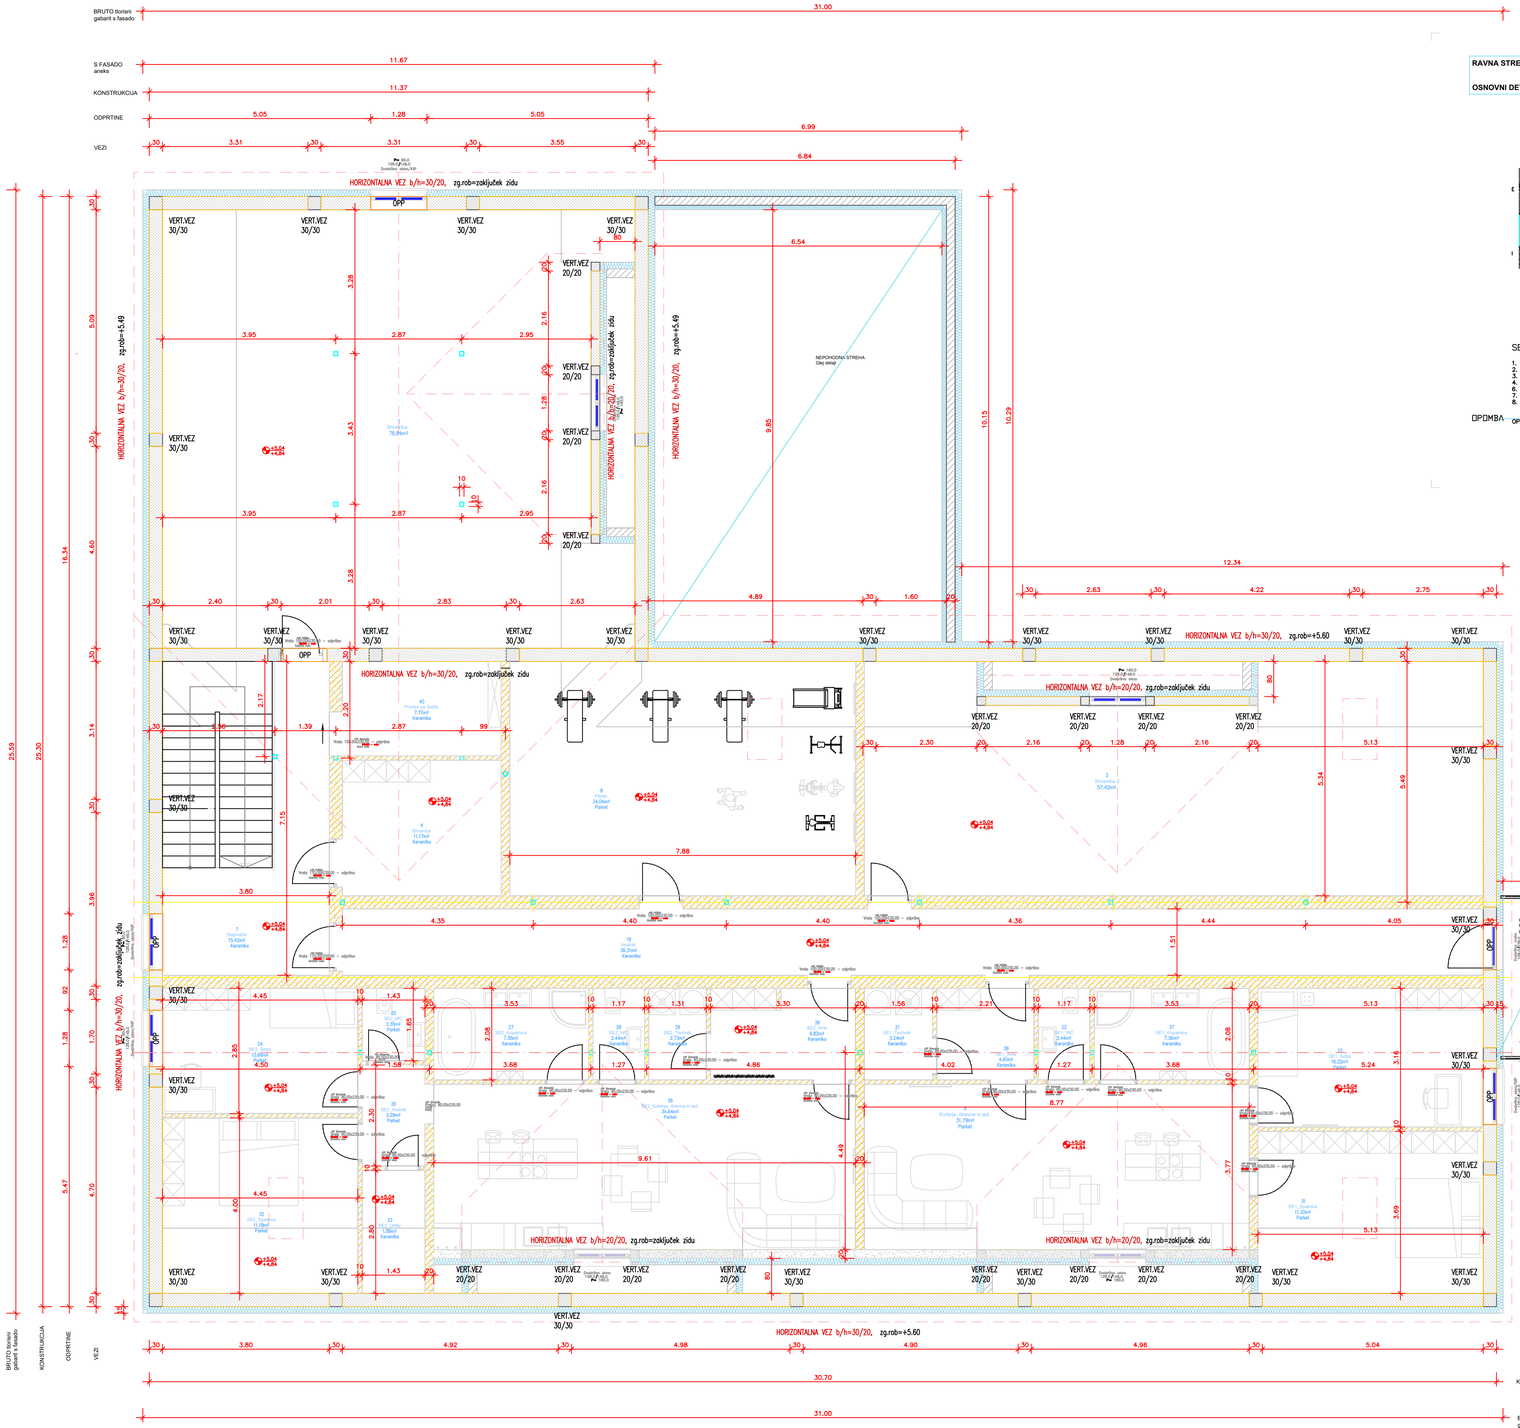


RAVNA STREHA/duo sistem

OSNOVNI DETAJL

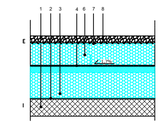

SESTAVA:


1. AB PLOŠČA
2. PARNA ZAPORA
3. FIBRANarge INCLINE
4. HIDROIZOLACIJA EPDM
5. FIBRANarge 300-L
6. SKINseal
8. PRODEC

OPOMBA

OP.:- V naposredni bližini XPS izolacije se ne sme delati z odprtim ognjem.
- Pri izbiri HI je potrebno upoštevati, da kloridi PVC membran neg. vplivajo na XPS.
- točka 4. - izdelava po projektu

RAVNA STREHA/odtok

OSNOVNI DETAJL

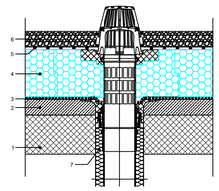

SESTAVA:


1. AB PLOŠČA
2. NAKLONSKI BETON
3. HIDROIZOLACIJA
4. FIBRANarge 300-L
5. DRENAŽNI FILC
6. PRODEC
7. MEHKA IZOLACIJA

OPOMBA

OP.:- V naposredni bližini XPS izolacije se ne sme delati z odprtim ognjem.
- Pri izbiri HI je potrebno upoštevati, da kloridi PVC membran neg. vplivajo na XPS.

RAVNA STREHA/rob/atika

OSNOVNI DETAJL

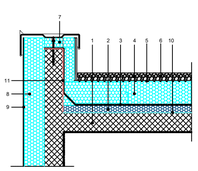

SESTAVA:

1. AB PLOŠČA
2. Fibran INCLINE (naklonski XPS)
3. HIDROIZOLACIJA (EPDM)
4. FIBRANarge 300-L
5. FIBRAN SKINseal membrana
6. PRODEC
7. LESENA LETEV / XPS
8. FIBRANarge ETICS
9. FASADNI OMET
10. PARNA ZAPORA
11. ALU naslov

OPOMBA

OP.:- V naposredni bližini XPS izolacije se ne sme delati z odprtim ognjem.
- Pri izbiri HI je potrebno upoštevati, da kloridi PVC membran neg. vplivajo na XPS.

LEGENDA:

- Konstr. les - smrekov, jelka masivna
- Armirano betonski
- NENOSILNO ZIDOVJE
- Toplotna izolacija
- Gramozni tampon D - 125

Streha je tenzijska na **tenzijski podstrešni** Vmesni prostori in strehi geotekstilu.

Glavnonosilni tenzijskega streznega sistema sestoji iz stalni glavnonosilnost

Vse nove konstrukcije so statično,
V primeru katerikoli napovedi se streznim pomočjo in projektantom!

Vse podrejale temeljne plošče povzeti po načrtih Elektrotehnika in Strojništva.

Spremembe:	Opis spremembe:	Datum:	Podpis:
1.			
2.			

Investitor:	PGD LESKOVEC	Št. načrta:	2695-031/2022
Objekt:	NOVA GRADNJA		
Vodilna načrta:	PZI	ARHITEKTURA	
Vodilna biro:	Fiona manasse		
Odgovorni vodja projekta:	Božidar Marinič PA UDIA ZAPS A-0474	Merilo:	1:50
Odgovorni projektant:	Božidar Marinič PA UDIA ZAPS A-0474	Datum:	Februar 2023
Obdelal:	Simon Spindler PI IZS G-4077	Št. lista:	4

SPIGRAD Simon Spindler s.p.
Vinarje 5, 2000 Maribor
info@spigrad.si www.spigrad.si
Mob.: 041 657 194