

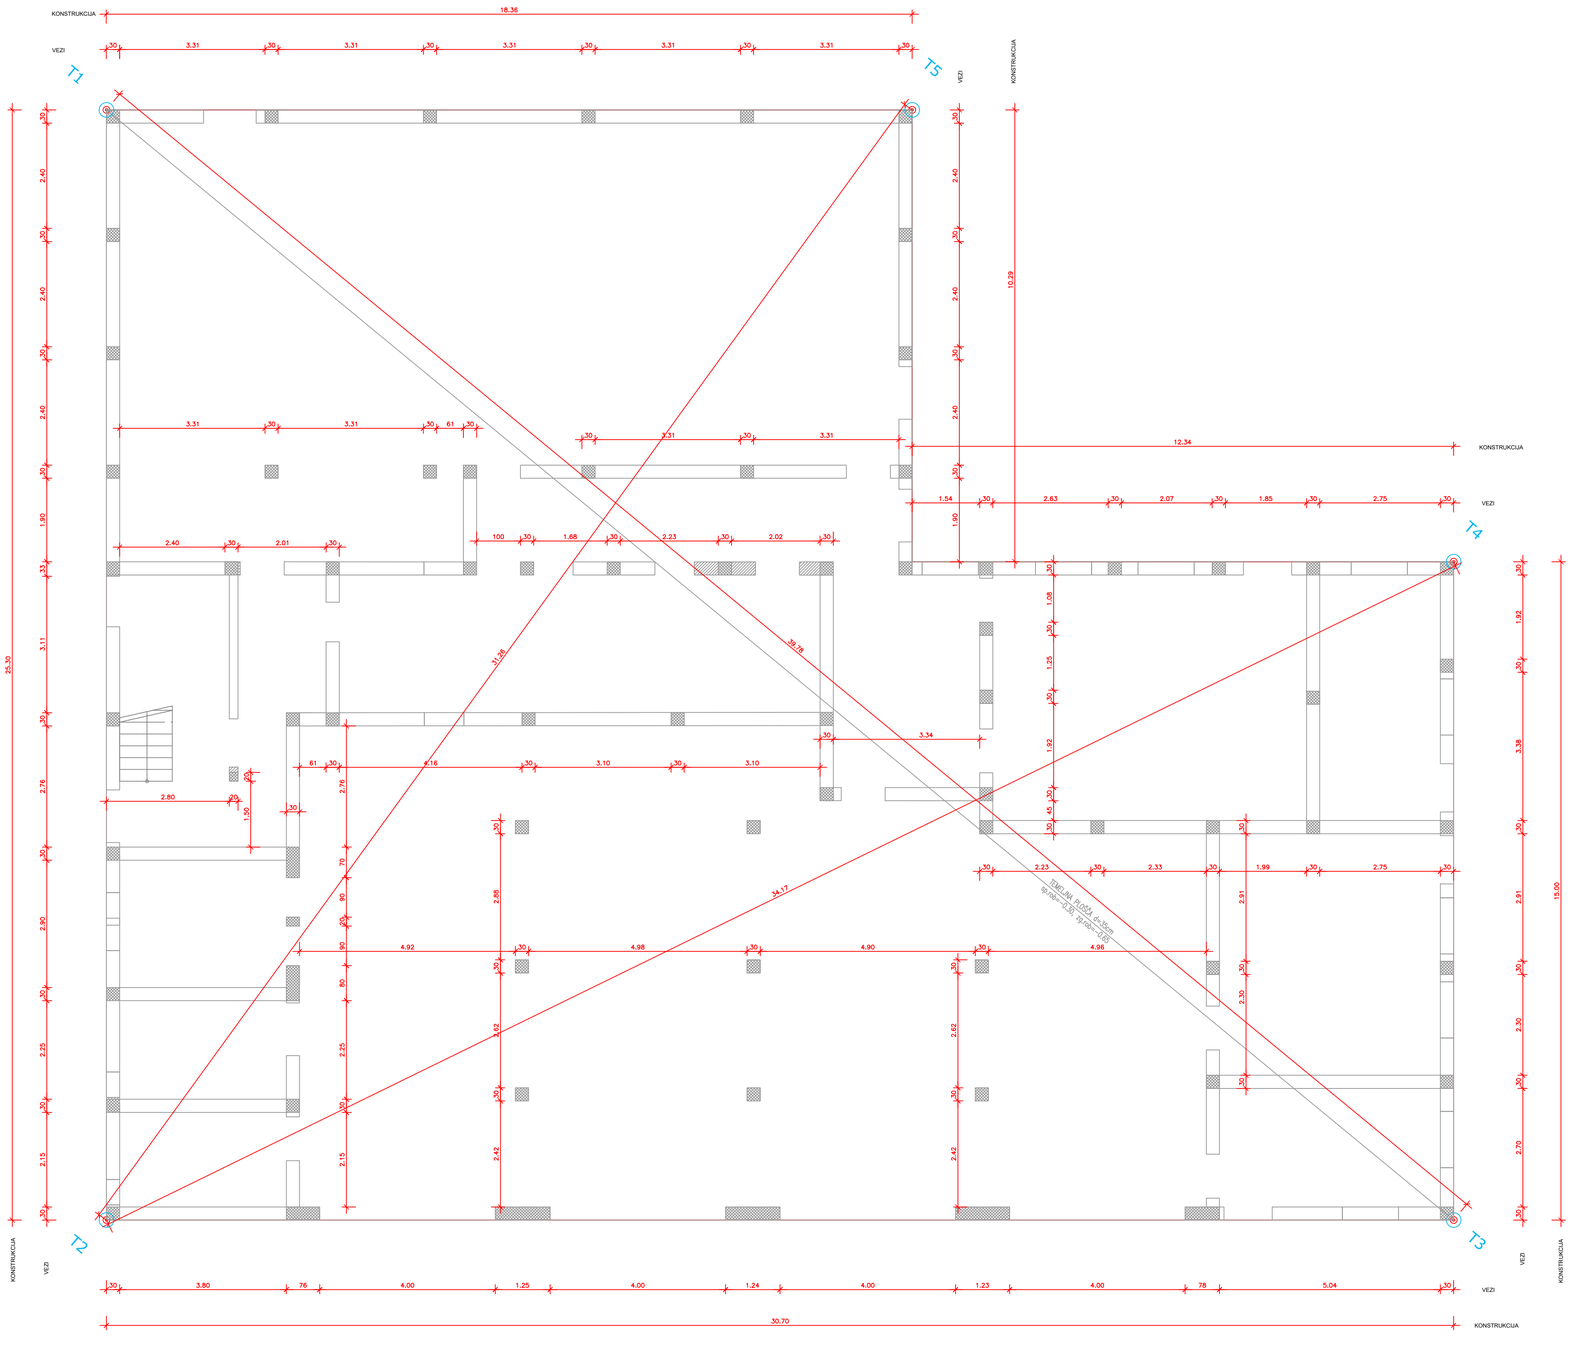


KATASTER

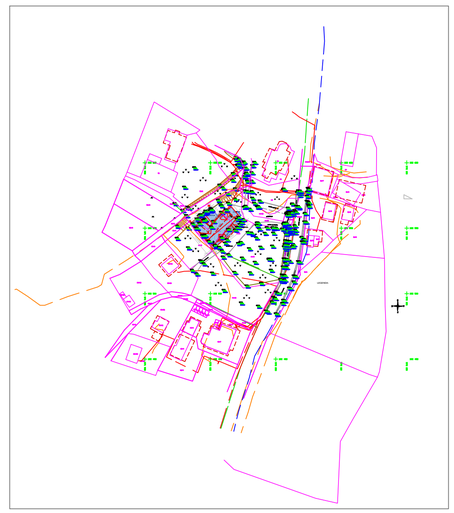

HORIZONTALNA KONSTRUKCIJA
NA TERENU
PLAVAJOČI ESTRIH
OSNOVNI DETAJI

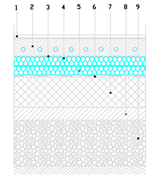

1 FINALNA TALNA OBLOGA
2 ARMIRANI CEMENTNI ESTRIH za visoke obremenitve
3 DVOJNA TESNILNA FOLIJA
4
5
6 HIDROIZOLACIJA
7 NOSILNA AB PLOŠČA
8 PODLOŽNI BETON
9 UVALJANI GRAMOZ

OPOMBA

LEGENDA:

- Kondr. les – smrekov, jelka mastica
- Armiran beton
- Opeka
- Toplotna izolacija
- Gramozni tampon 0 - 125

T1	571985,8086	132554,1694
T2	572001,9893	132534,7266
T3	572025,5866	132554,3647
T4	572015,9915	132563,8943
T5	571999,9047	132565,9170

0.00 = 224.00 m nmv

Vsa predvidena temeljna plošča povzeti po načrtih Elektrotehnike in Strojništva.

Spremembe:	Opis spremembe:	Datum:	Podpis:
1.			
2.			

Investitor:	PGD LESKOVEC	Št. načrta:	2695-031/2022
Objekt:	NOVA GRADNJA		
Vrstna načrta:	PZI	ARHITEKTURA	
Vrstna faza:	Tloris temeljev		
Odgovorni vodja projekta:	Božidar Marinič PA UDIA ZAPS A-0474	Merilo:	1:50
Odgovorni projektant:	Božidar Marinič PA UDIA ZAPS A-0474	Datum:	Februar 2023
Obdelal:	Simon Spindler PI IZS G-4077	Št. lista:	2

SPIGRAD Simon Spindler s.p.
Vinarje 5, 2000 Maribor
info@spigrad.si www.spigrad.si
Mob.: 041 657 194