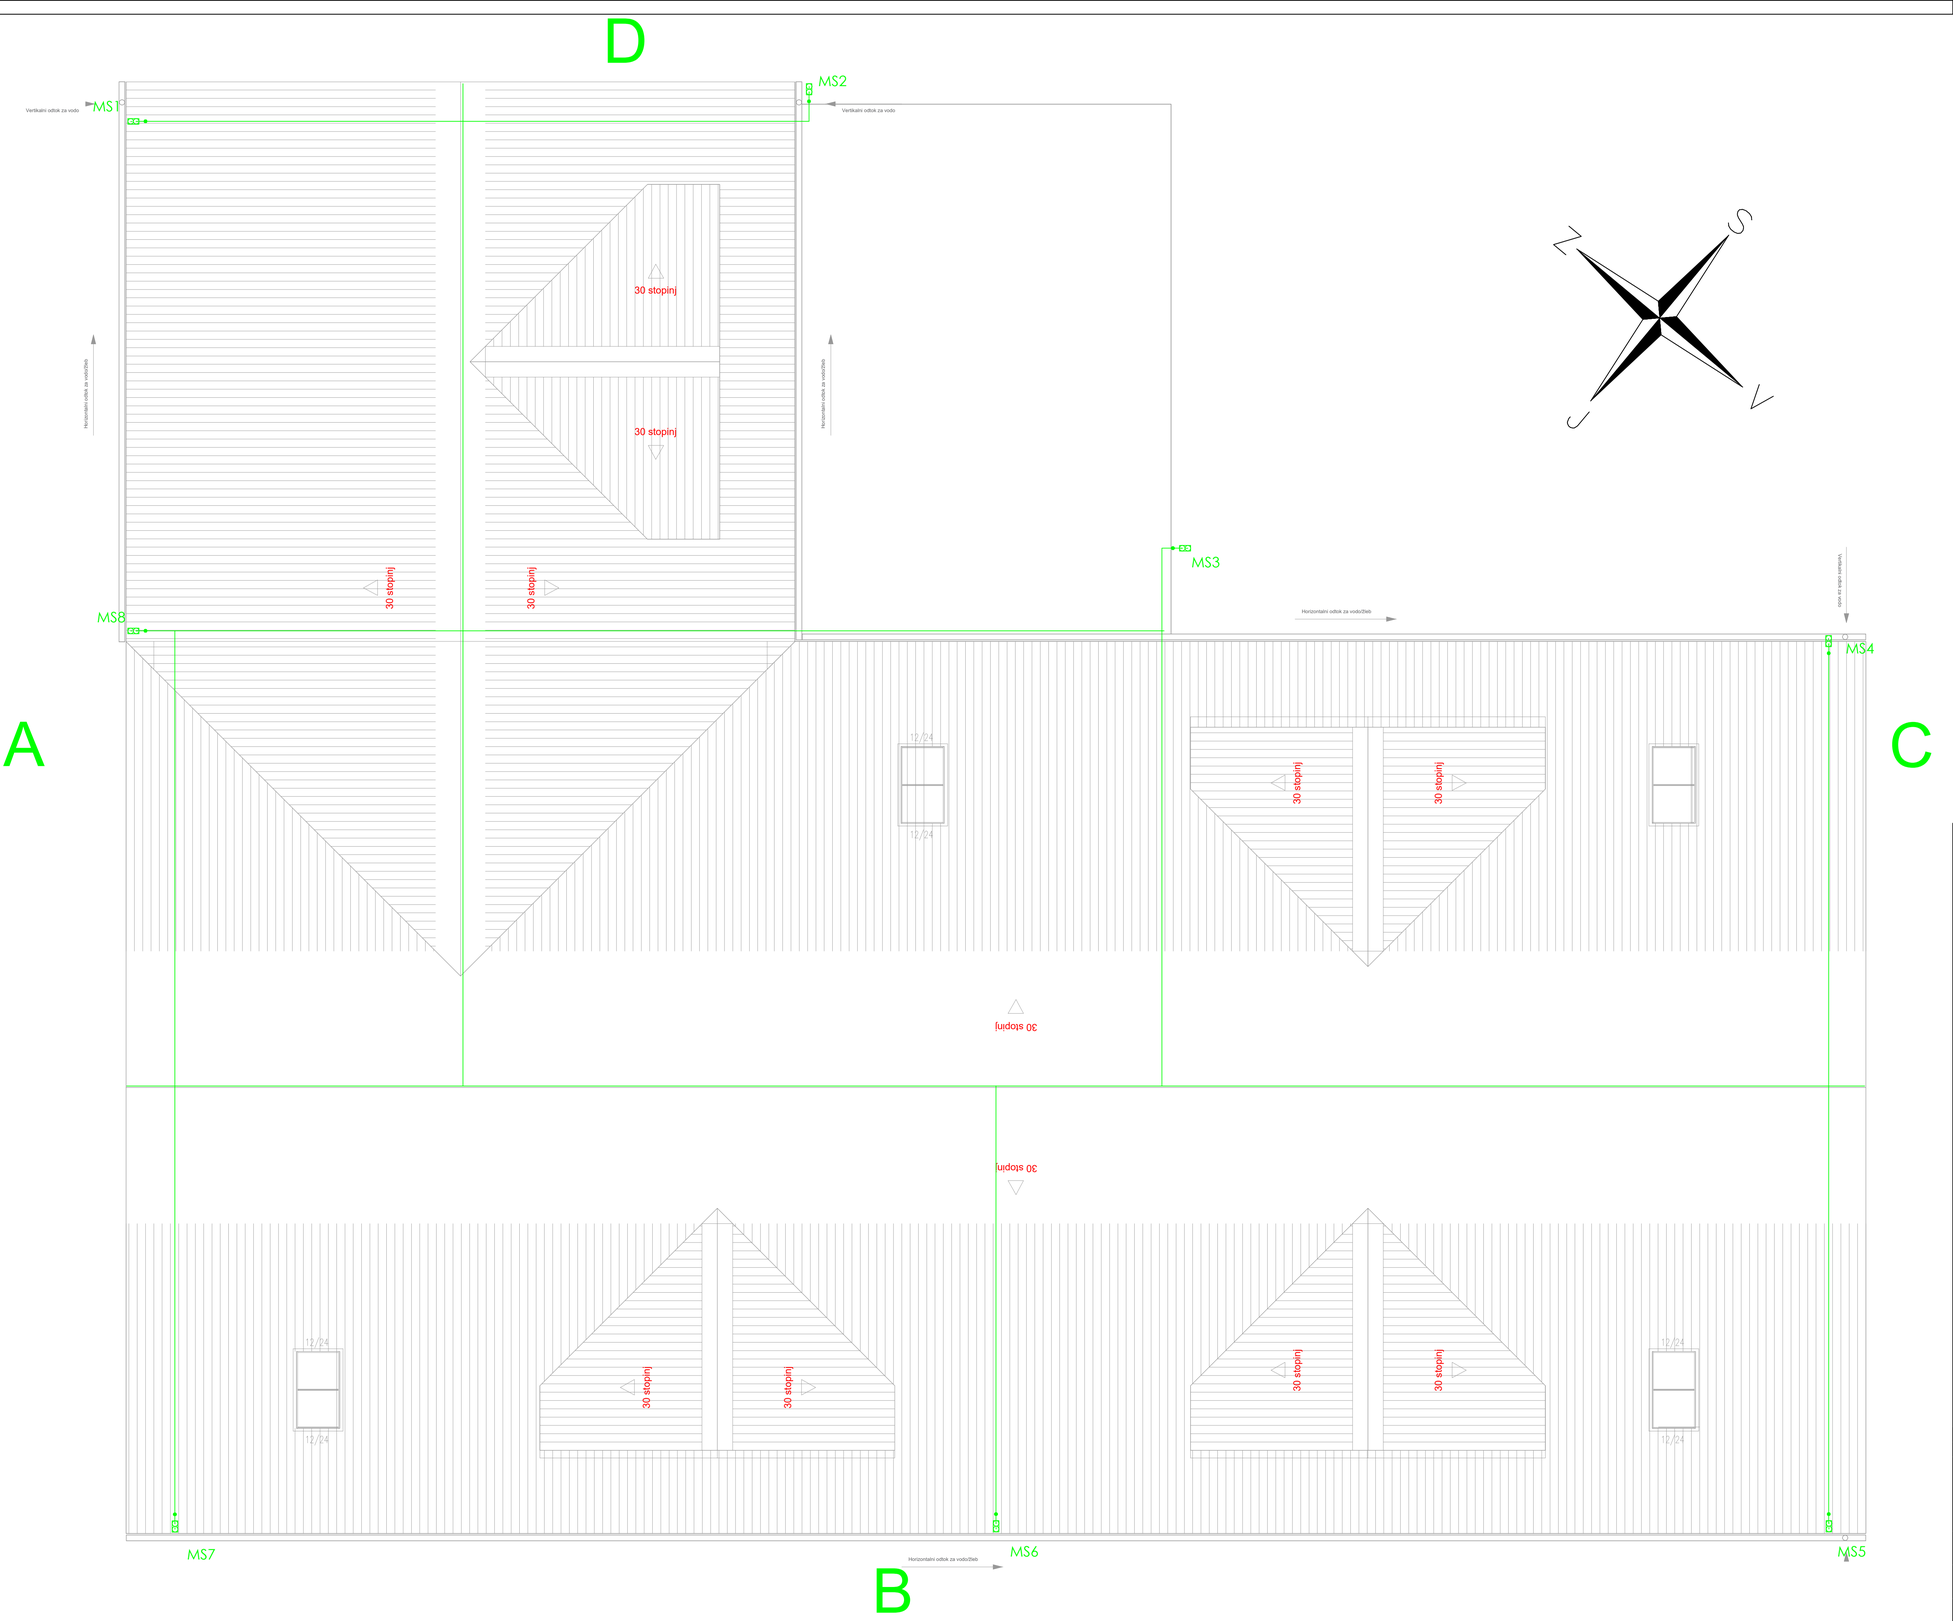


LEGENDA

- **Rf 35x3,5mm**
- **FeZn 25x4mm**
- **vertikalni odcep iz lovilnega voda**
- **vertikalni odcep iz ozemljila (odvodnik)**
- **vertikalni odcep iz ozemljila (izenačitev potenciala)**
- **lovilni vod, Al-legura Ø10mm**
- spoj
- **nosilec za ravne kritine**
- **povezava na ozemljilo**
- **podometna, merilna sponka**

OPOMBA:

- **Na lovilno mrežo spojiti vse večje kovinske mase na strehi (zračniki, dimniki, žlebovi,...)**
- **Ob strešnih elementih kombinirati lovilno mrežo s strelovodnim lovilcem, ki sega nad element, da je zaščitni kot manjši od 45 stopinj.**
- **Vodniki, ki se medsebojno povezujejo in spojke morajo biti, po možnosti, iz enakega materiala. V primeru spajanja nezdružljivih materialov, je potrebno uporabiti vložek iz nevtralnega materiala, najmanjše debeline 2 mm**
- **strelovodni odvodi so nameščeni:**
  na zidne podpore, ki so med seboj narazen največ 2 m,
  na strešne podpore oddaljene med seboj 1,5 m in na slemenske podpore med seboj oddaljene 1 m

Sprememba:	Opis spremembe:	Datum spr.:	Podpis:

Anton KARČOVNIK S.P.
inženirske storitve
Šober 56a,
2354 BRESTERNICA
Šober 56 a
2354 BRESTERNICA
Mobi. +386(0)70/895 364
toni.karcovnik@gmail.com

investitor	Prostovoljno gasilsko društvo Zgornji Leskovec Zg. Leskovec 8, 2285 Zgornji Leskovec		
objekt	POSLOVNO STANOVANJSKA STAVBA NOVOGRADNJA IN ODSTRANITEV OBJEKTA		
odg.vodja projekta: Božidar Marinič univ.dipl.inž.arh.	id.št. ZAPS: A–0474	načrt: PZI	datum: Nov. 2023
		vrsta proj.: 3 NAČRT EL. INŠTALACIJ IN OPREME	merilo: M 1:100
odg.projektant: Anton Karčovnik univ.dipl.inž.el.	id.št. IZS: E–1383	risba: TLORIS STREHE STRELOVOD	
sodelavec	id.št. IZS	št.projekta: 2695–0321/2022	št.načrta: E–2695–031/2022
			št.risbe: 9

GD-Lesk.vrsc_PZI_elektro.vt.dwg
0.000 x 0.000 x 0.000 mm