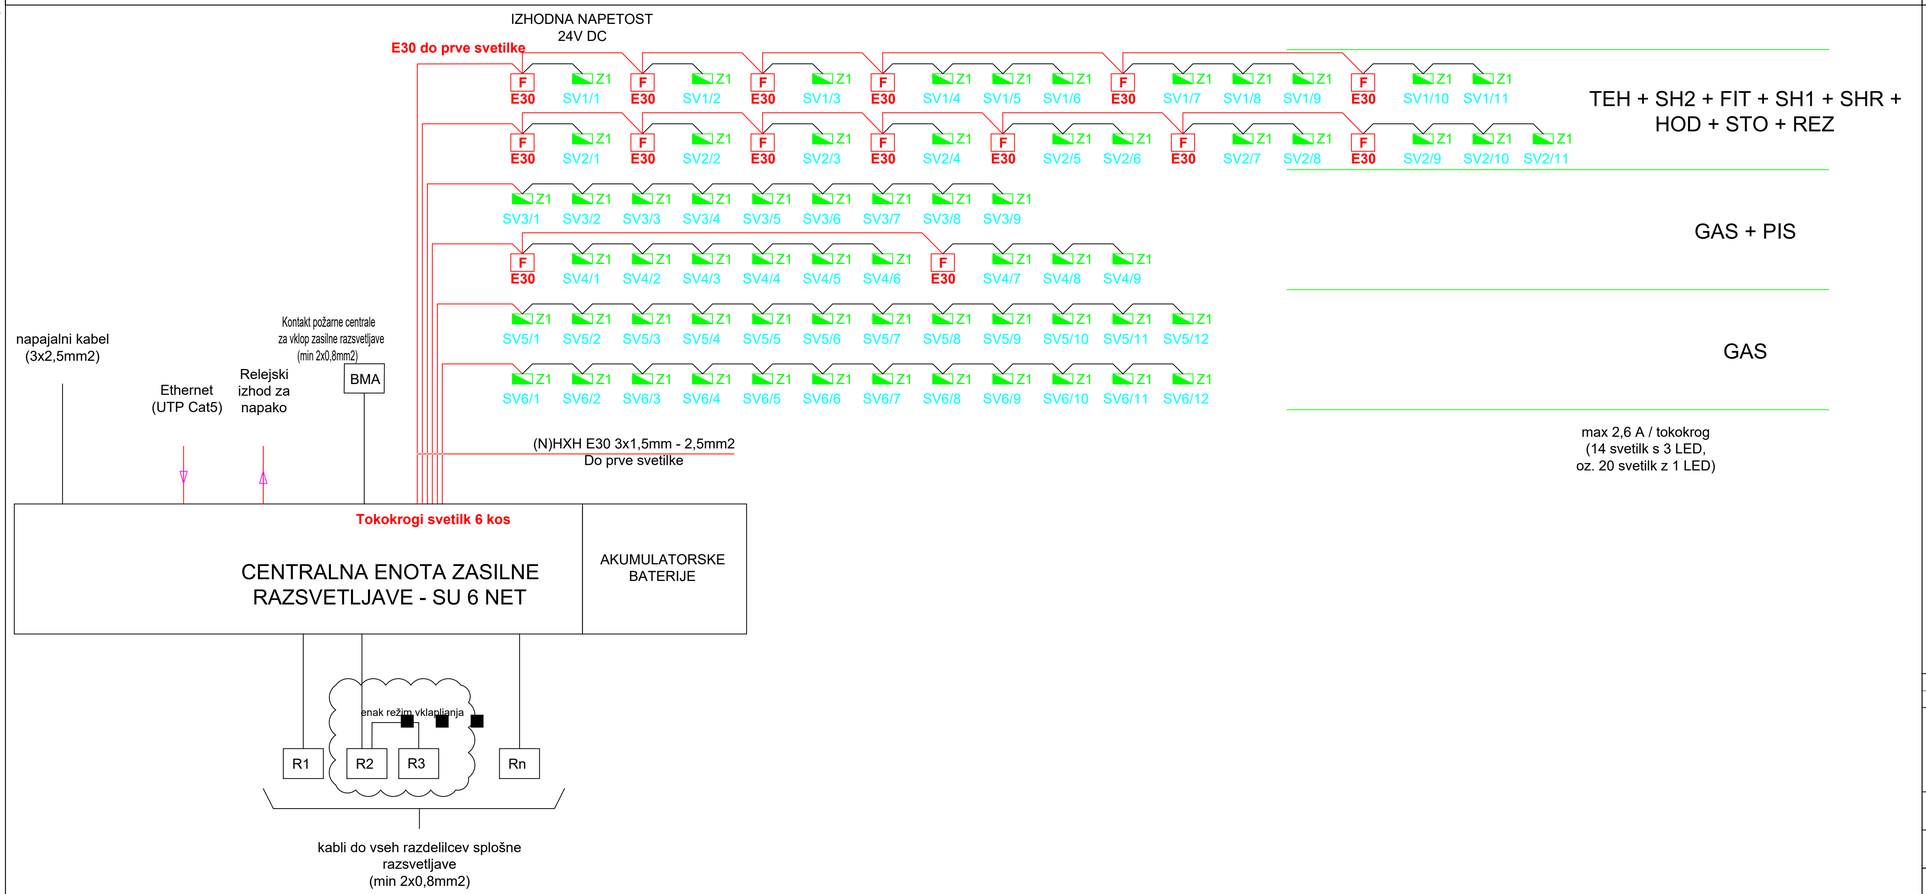


LEGENDA ZASILNE/VARNOSTNE RAZSVETLJAVE					
KOS.	SIMBOL	TIP	ŠTEVILKA ARTIKLA	IME ARTIKLA	OPIS
1		SU 6 NET	5120100	SU 6 NET (Centralni baterijski napajalnik s 6 tokokrogi)	
2			5060475	3 PH 1W / 1TE (Kontrolnik napetosti)	
16		Z14	9069096100	STRING 2 eco spot AP DE 4000K PLC	
10		Z12	9069094200	STRING 2 eco spot AP2 DE 4000K PLC	
4		Z13	9069098300	STRING 2 power spot TS DE 4000K PLC	
10			9069090100	STRING 2 WAP/WAP plus, PLC	
9		Z9N	9069000525-1101-0507	STRING 2 WAP, Pikto Gr.2, PX	Simbol: DOL
1			9069000525-1101-0501	STRING 2 WAP, Pikto Gr.2, PX	Simbol: LEVO
4		Z9NLA	9069090100	STRING 2 WAP/WAP plus, PLC	
4			9069000625-1101-0507	STRING 2 WAP LA, Pikto Gr.2, PX	Simbol: DOL
9		Z6Z	9020095009	Concept 2 AP3 PLC24	
9			9020000025-1101-1401-1307	Concept-S2-Px -Razpoznavnost 20m	Simbol: DOL
9			9020000052	Concept-WA-PP-G Kunststoff	
4		Z4V	9020095009	Concept 2 AP3 PLC24	
4			9020000071	Concept-DE / WE	
7		Z19Z	9023094121	Tube-264-PLC24-1-M, 4000K	
7			9023000008	Tube-264-M (Zidno nadgradno ohišje)	

Sprememba:	Opis spremembe:	Datum spr.:	Podpis:

Anton KARČOVNIK S.P.
inženirske storitve
Šober 56a,
2354 BRESTERNICA
Šober 56 a
2354 BRESTERNICA
Mobi: +38640/30895 364
toni.karcovnik@gmail.com

investitor	Prostovoljno gasilsko društvo Zgornji Leskovec Zg. Leskovec 8, 2285 Zgornji Leskovec		
objekt	POSLOVNO STANOVANJSKA STAVBA NOVOGRADNJA IN ODSTRANITEV OBJEKTA		
odg.vodja projekta: Božidar Marinič univ.dipl.inž.arh.	id.št. ZAPS: A–0474	načrt: PZI	datum: Nov. 2023
		vrsta proj.: 3 NAČRT EL. INŠTALACIJ IN OPREME	merilo: M 1:50
odg.projektant: Anton Karčovnik univ.dipl.inž.el.	id.št. IZS: E–1383	risba: TLORIS PRITLIČJA ZASILNA RAZSVETLJAVA	
sodelavec	id.št. IZS	št.projekta: 2695–0321/2022	št.načrta: E–2695–031/2022
			št.risbe: 11

GDi Leskovec_PZI_elektro v8.dwg
0.820 x 0.297 = 0.244 m2