

RAZDELILEC R1

			Datum		GASILSKI DOM LESKOVEC ENOPOLNA SHEMA	**Anton KARČOVNIK s.p.** Šober 56 a 2354 Bresternica	Razdelilec R1	Št. načrta:	= GASILSKI DOM LESKOVEC + R1
			Projektant	Toni Karčovnik u.d.i.e					
			Odg.proj.	Toni Karčovnik u.d.i.e				Št. projekta: 167076-20	Stran 0
Spremeba	Datum	Ime	IZS ID	IZS E-1383					Strani 12

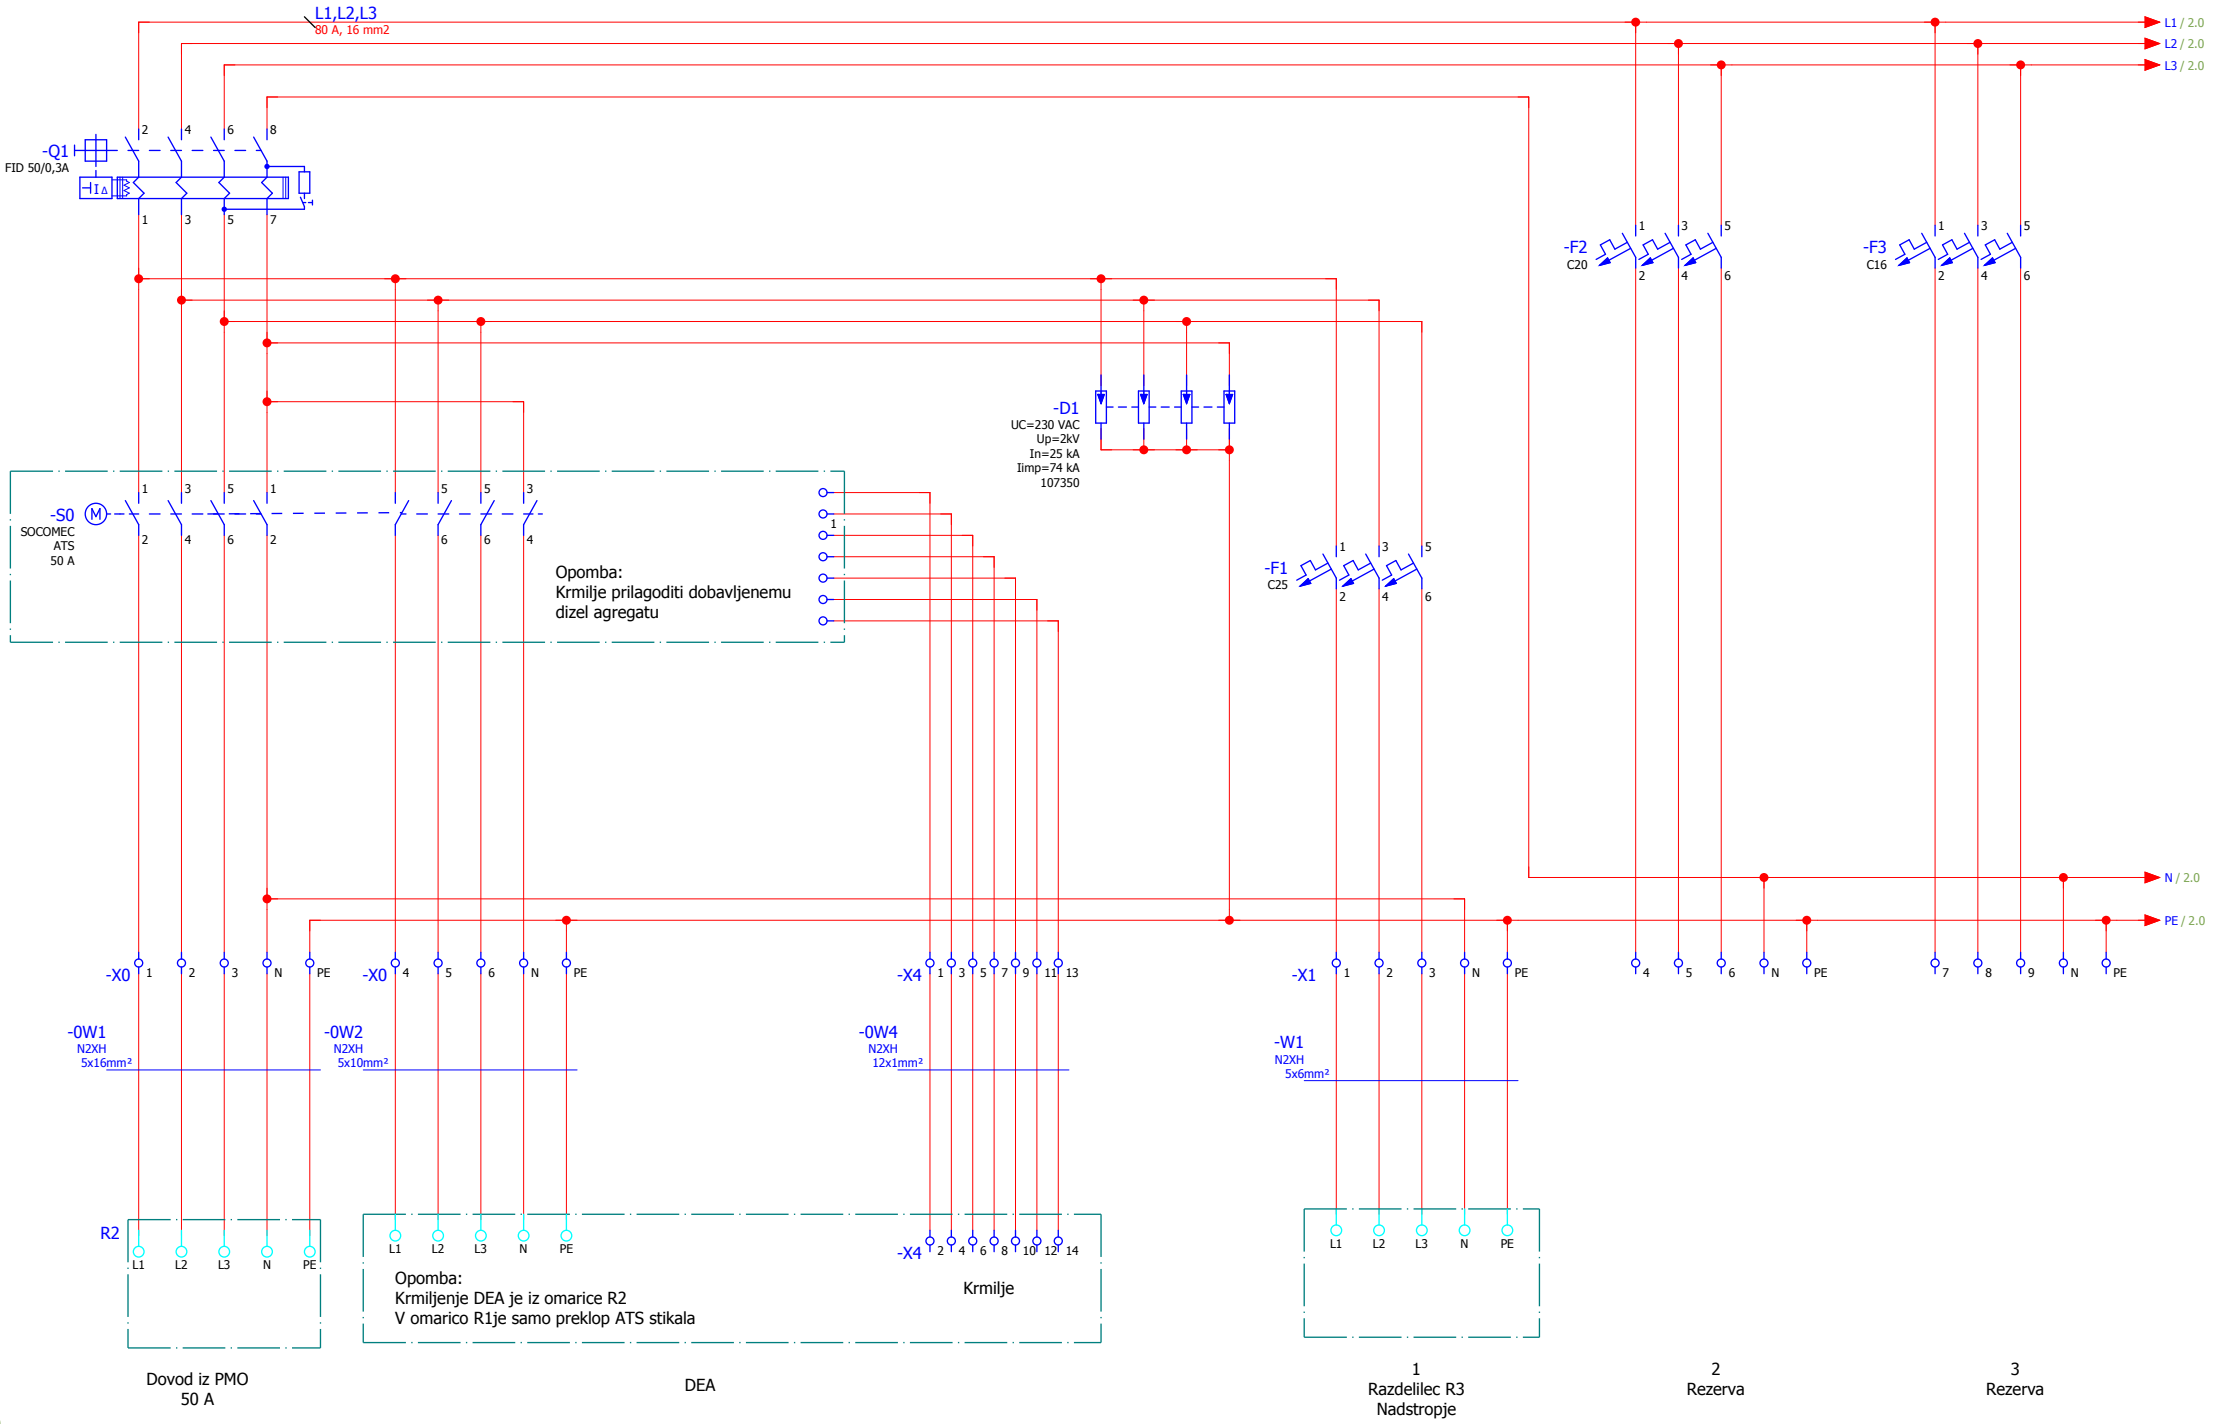

			Datum		GASILSKI DOM LESKOVEC ENOPOLNA SHEMA	**Anton KARČOVNIK s.p.** Šober 56 a 2354 Bresternica	Napajanje, Odcepi	Št. načrta:	= GASILSKI DOM LESKOVEC + R1
			Projektant	Toni Karčovnik u.d.i.e					
			Odg.proj.	Toni Karčovnik u.d.i.e				Št. projekta: 167076-20	Stran 1
Spremeba	Datum	Ime	IZS ID	IZS E-1383					Strani 12

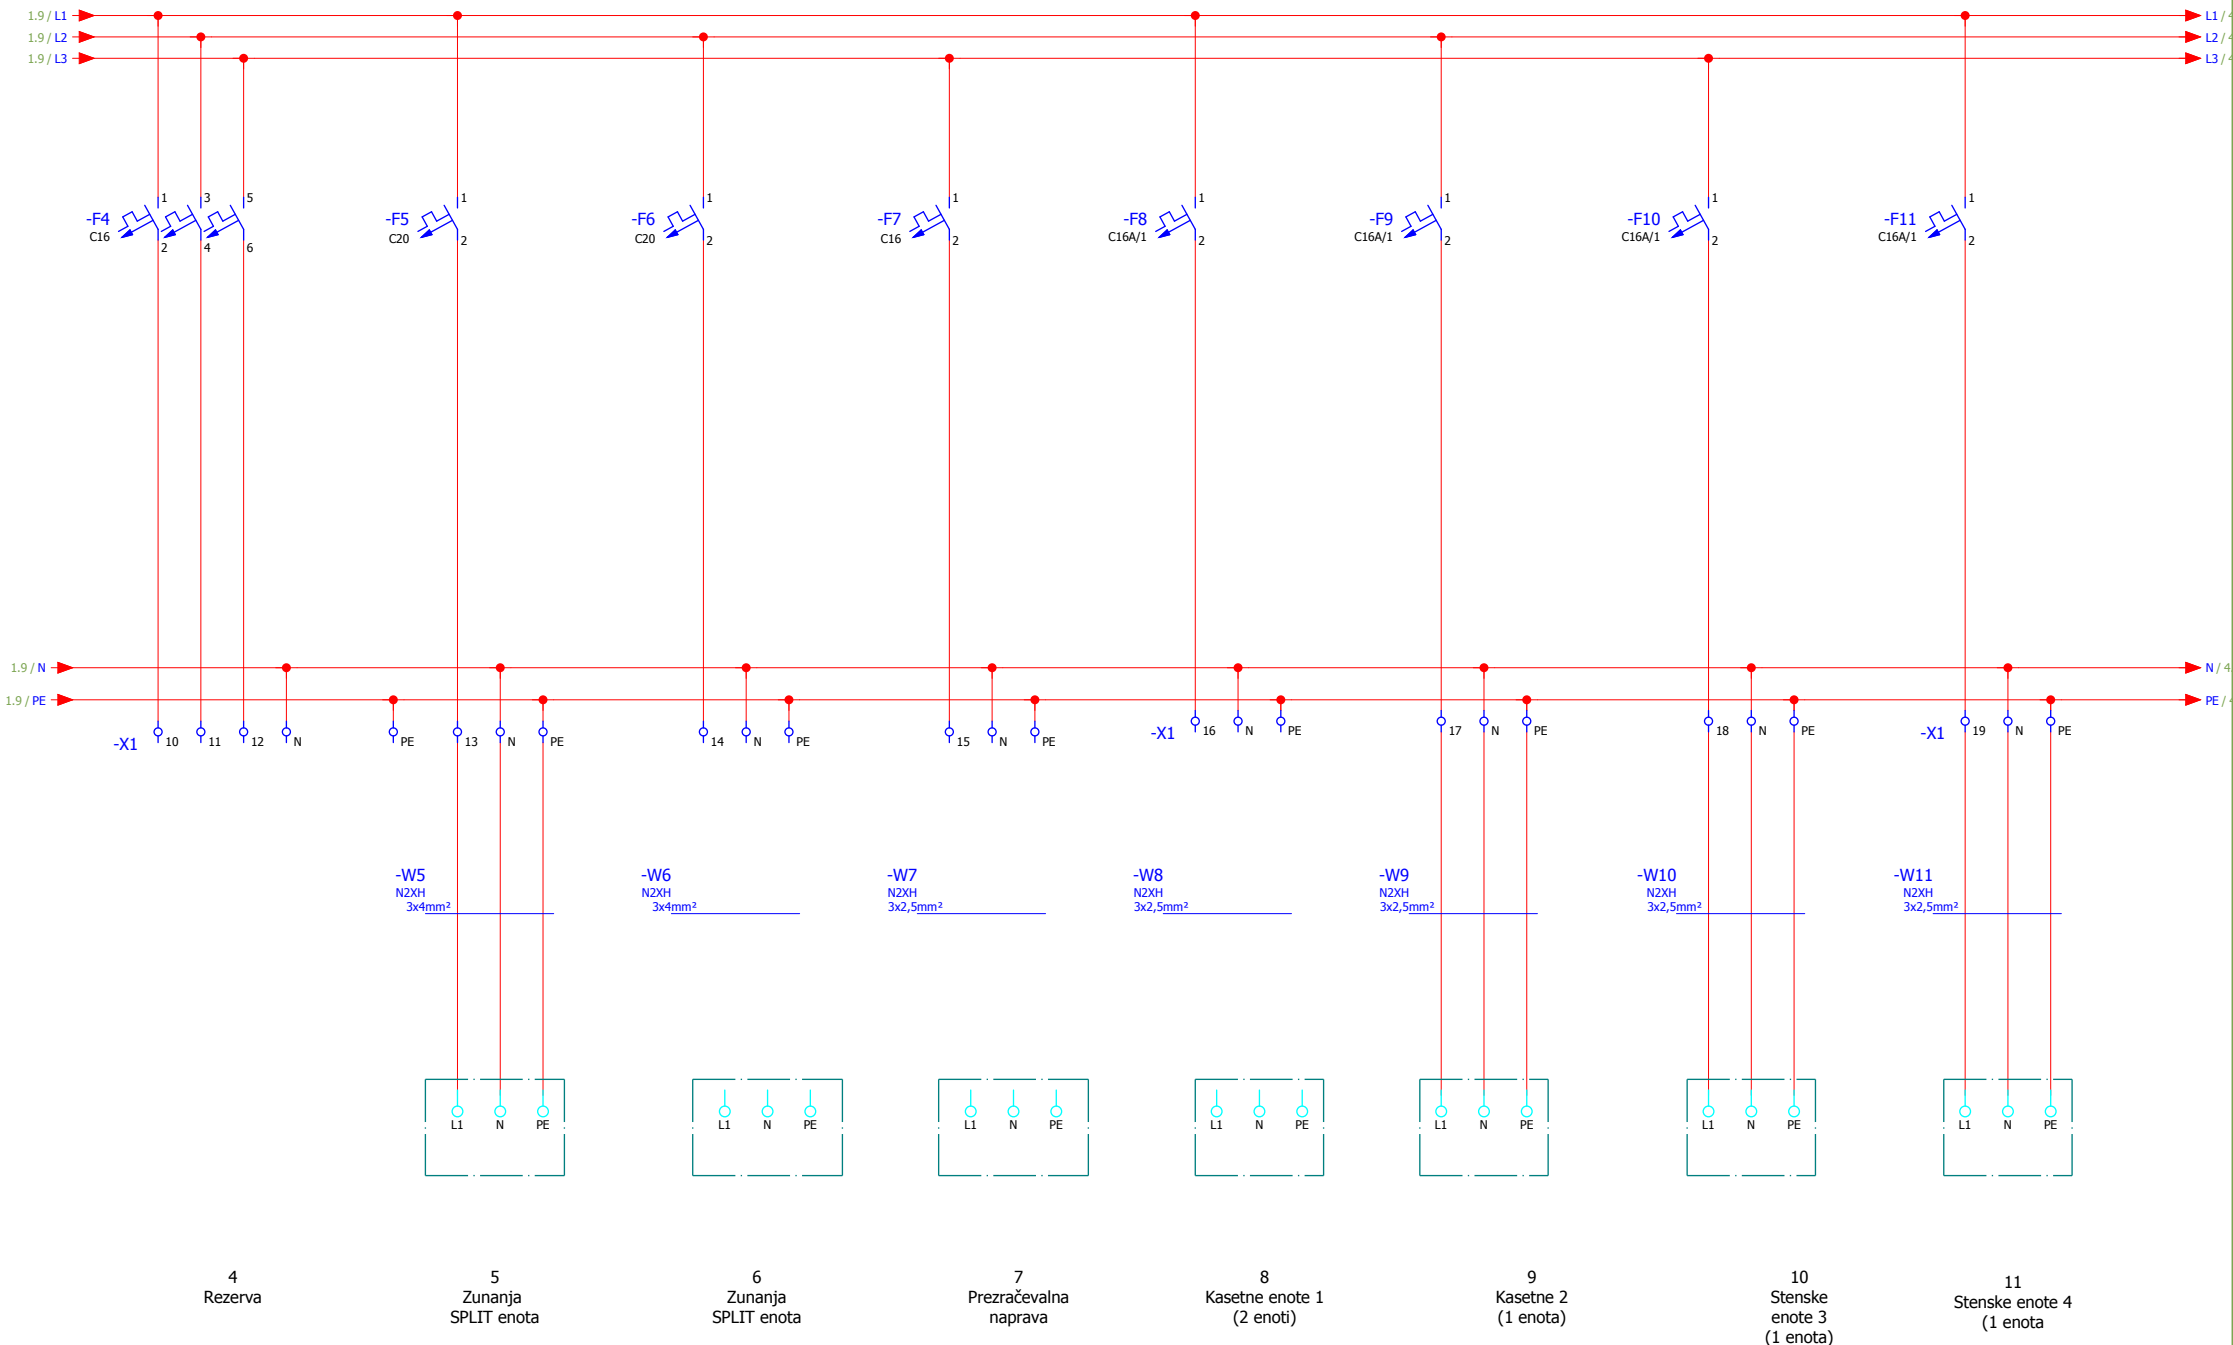

4
Rezerva

5
Zunanja
SPLIT enota

6
Zunanja
SPLIT enota

7
Prezračevalna
naprava


8
Kasetne enote 1
(2 enoti)

9
Kasetne 2
(1 enota)


10
Stenske
enote 3
(1 enota)

11
Stenske enote 4
(1 enota

			Datum		GASILSKI DOM LESKOVEC ENOPOLNA SHEMA	**Anton KARČOVNIK s.p.** Šober 56 a 2354 Bresternica	Odcepi ENERGETSKI	Št. načrta:	= GASILSKI DOM LESKOVEC + R1
			Projektant	Toni Karčovnik u.d.i.e					
			Odg.proj.	Toni Karčovnik u.d.i.e				Št. projekta: 167076-20	Stran 2
Spremeba	Datum	Ime	IZS ID	IZS E-1383					Strani 12

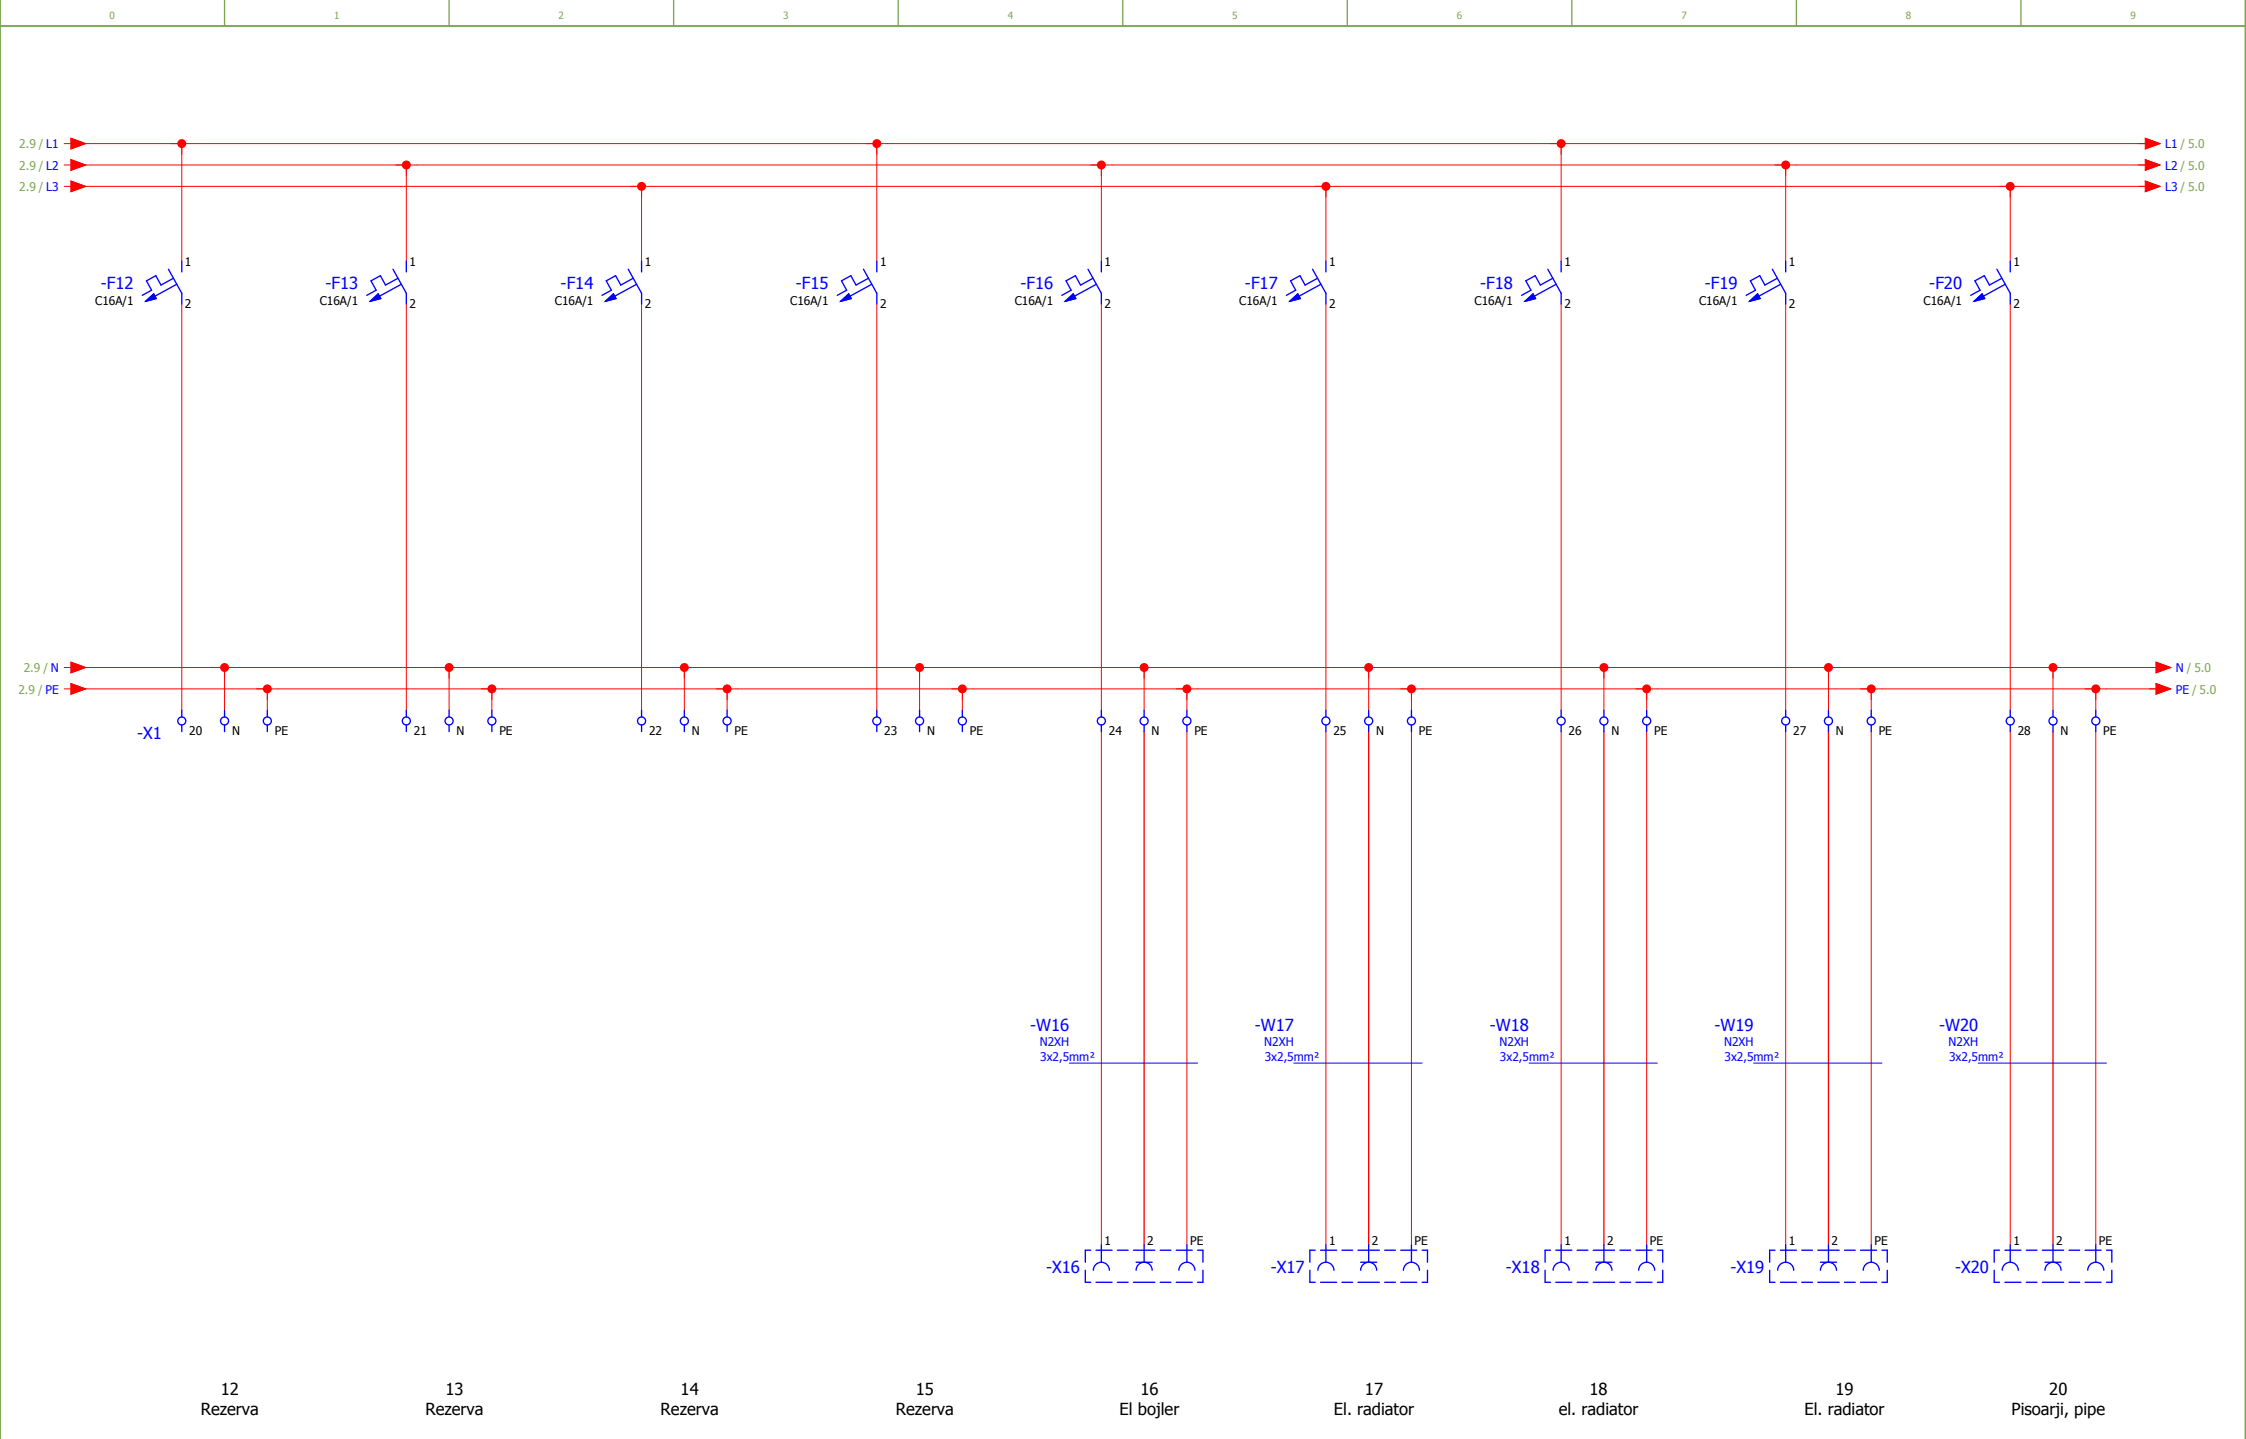


			Datum		GASILSKI DOM LESKOVEC ENOPOLNA SHEMA	**Anton KARČOVNIK s.p.** Šober 56 a 2354 Bresternica	Odcepi MOČ	Št. načrta:	= GASILSKI DOM LESKOVEC + R1
			Projektant	Toni Karčovnik u.d.i.e					
			Odg.proj.	Toni Karčovnik u.d.i.e				Št. projekta: 167076-20	Stran 4
Spremeba	Datum	Ime	IZS ID	IZS E-1383					Strani 12

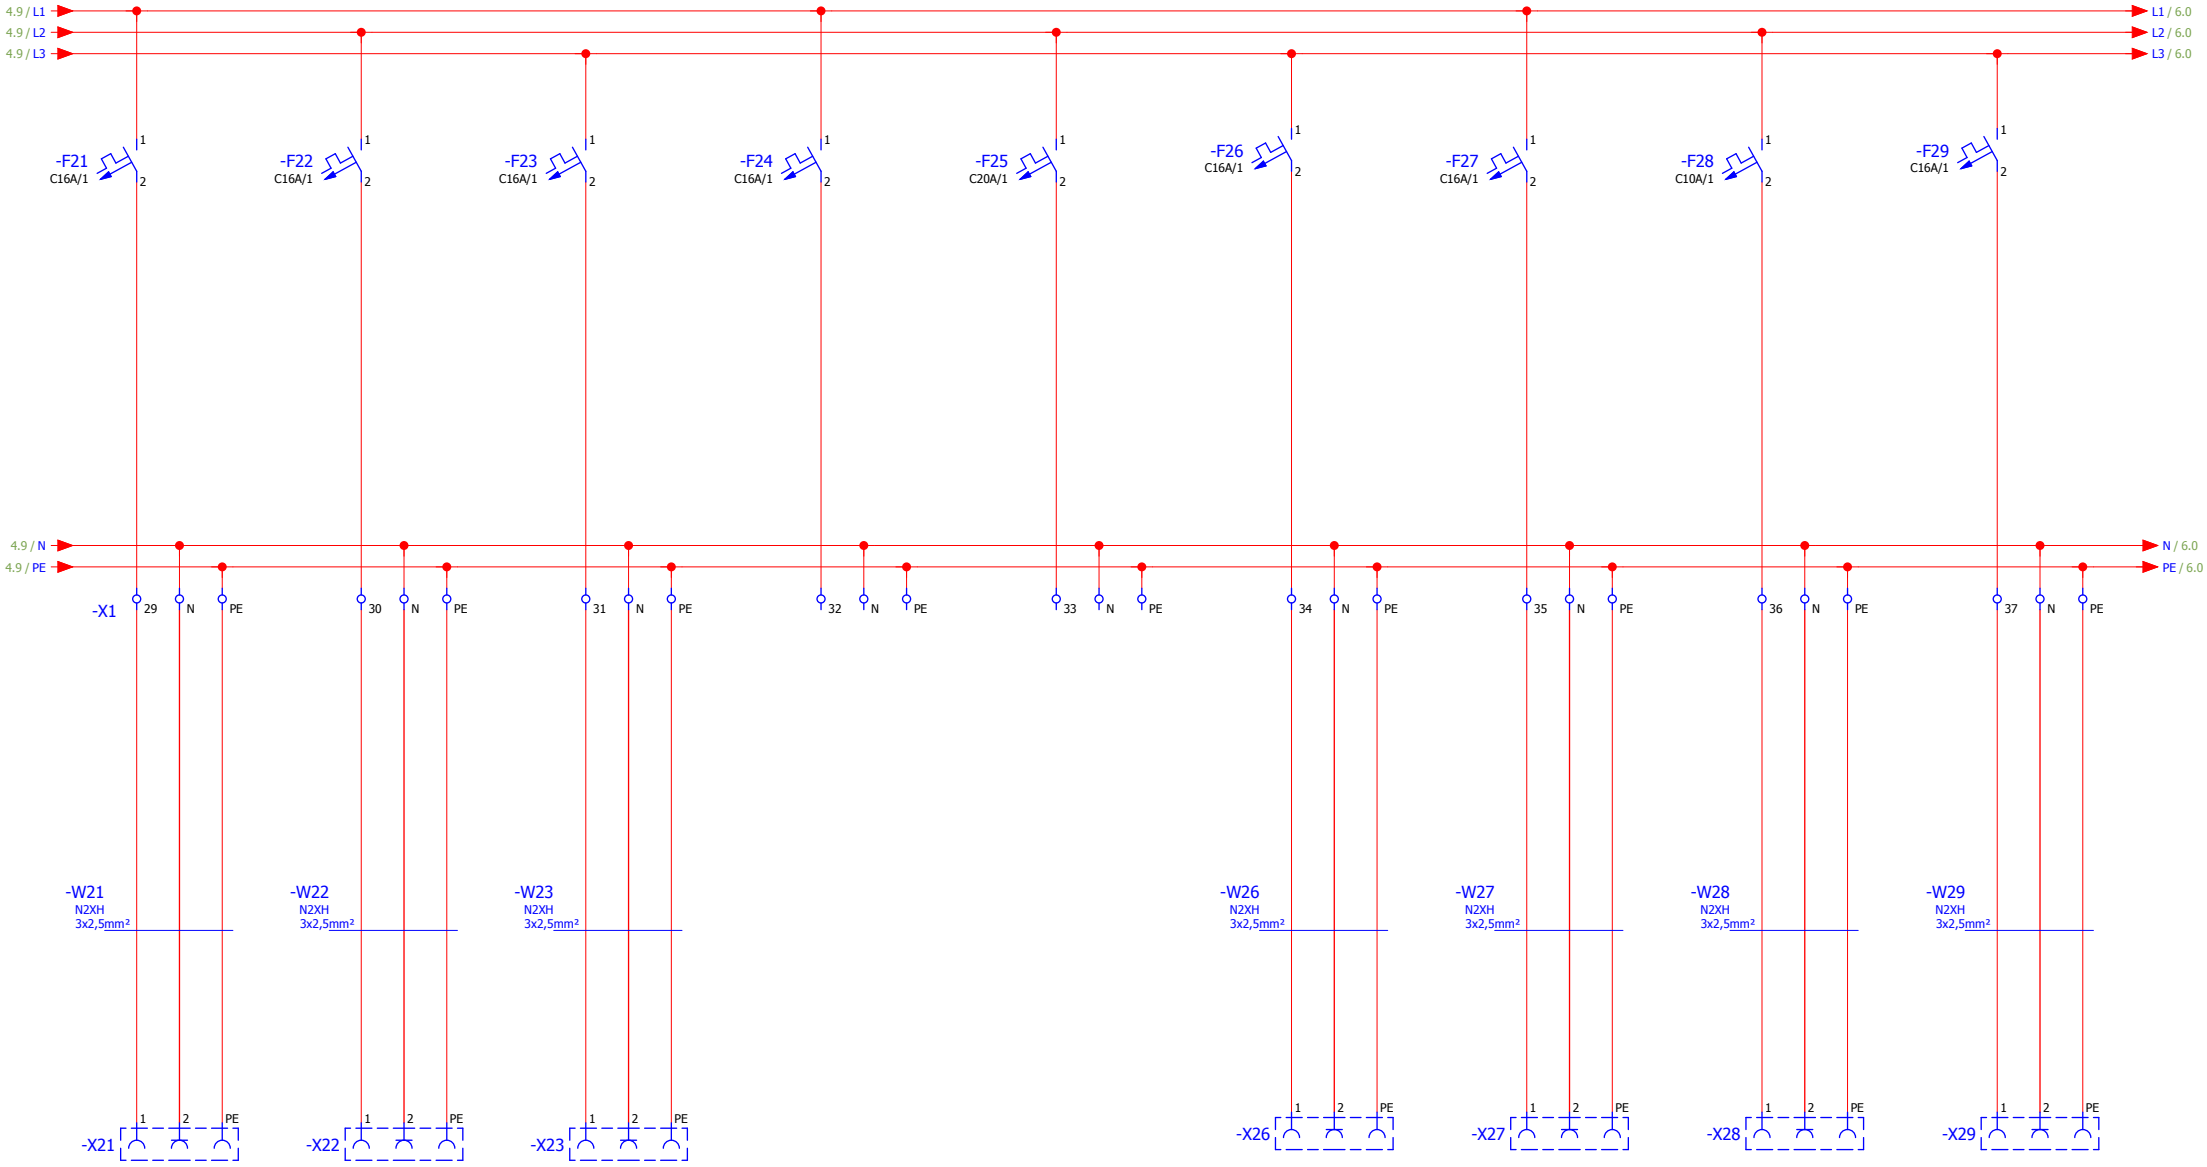

21 Vtičnice Kopalnice ogledalo	22 Vtičnice Kopalnica ogledalo	23 Vtičnice Kopalnica ogledalo	24 Rezerva	25 Rezerva	26 Vtišnice večnamenska dvorana 1	27 Vtišnice večnamenska dvorana 1	28 Vtičnice sejna soba 10	29 Vtičnice Kuhinja

			Datum		GASILSKI DOM LESKOVEC ENOPOLNA SHEMA	**Anton KARČOVNIK s.p.** Šober 56 a 2354 Bresternica	Odcepi MOČ	Št. načrta: = GASILSKI DOM LESKOVEC + R1
			Projektant	Toni Karčovnik u.d.i.e				
			Odg.proj.	Toni Karčovnik u.d.i.e				Št. projekta: 167076-20
Spremeba	Datum	Ime	IZS ID	IZS E-1383				Stran 5 Strani 12

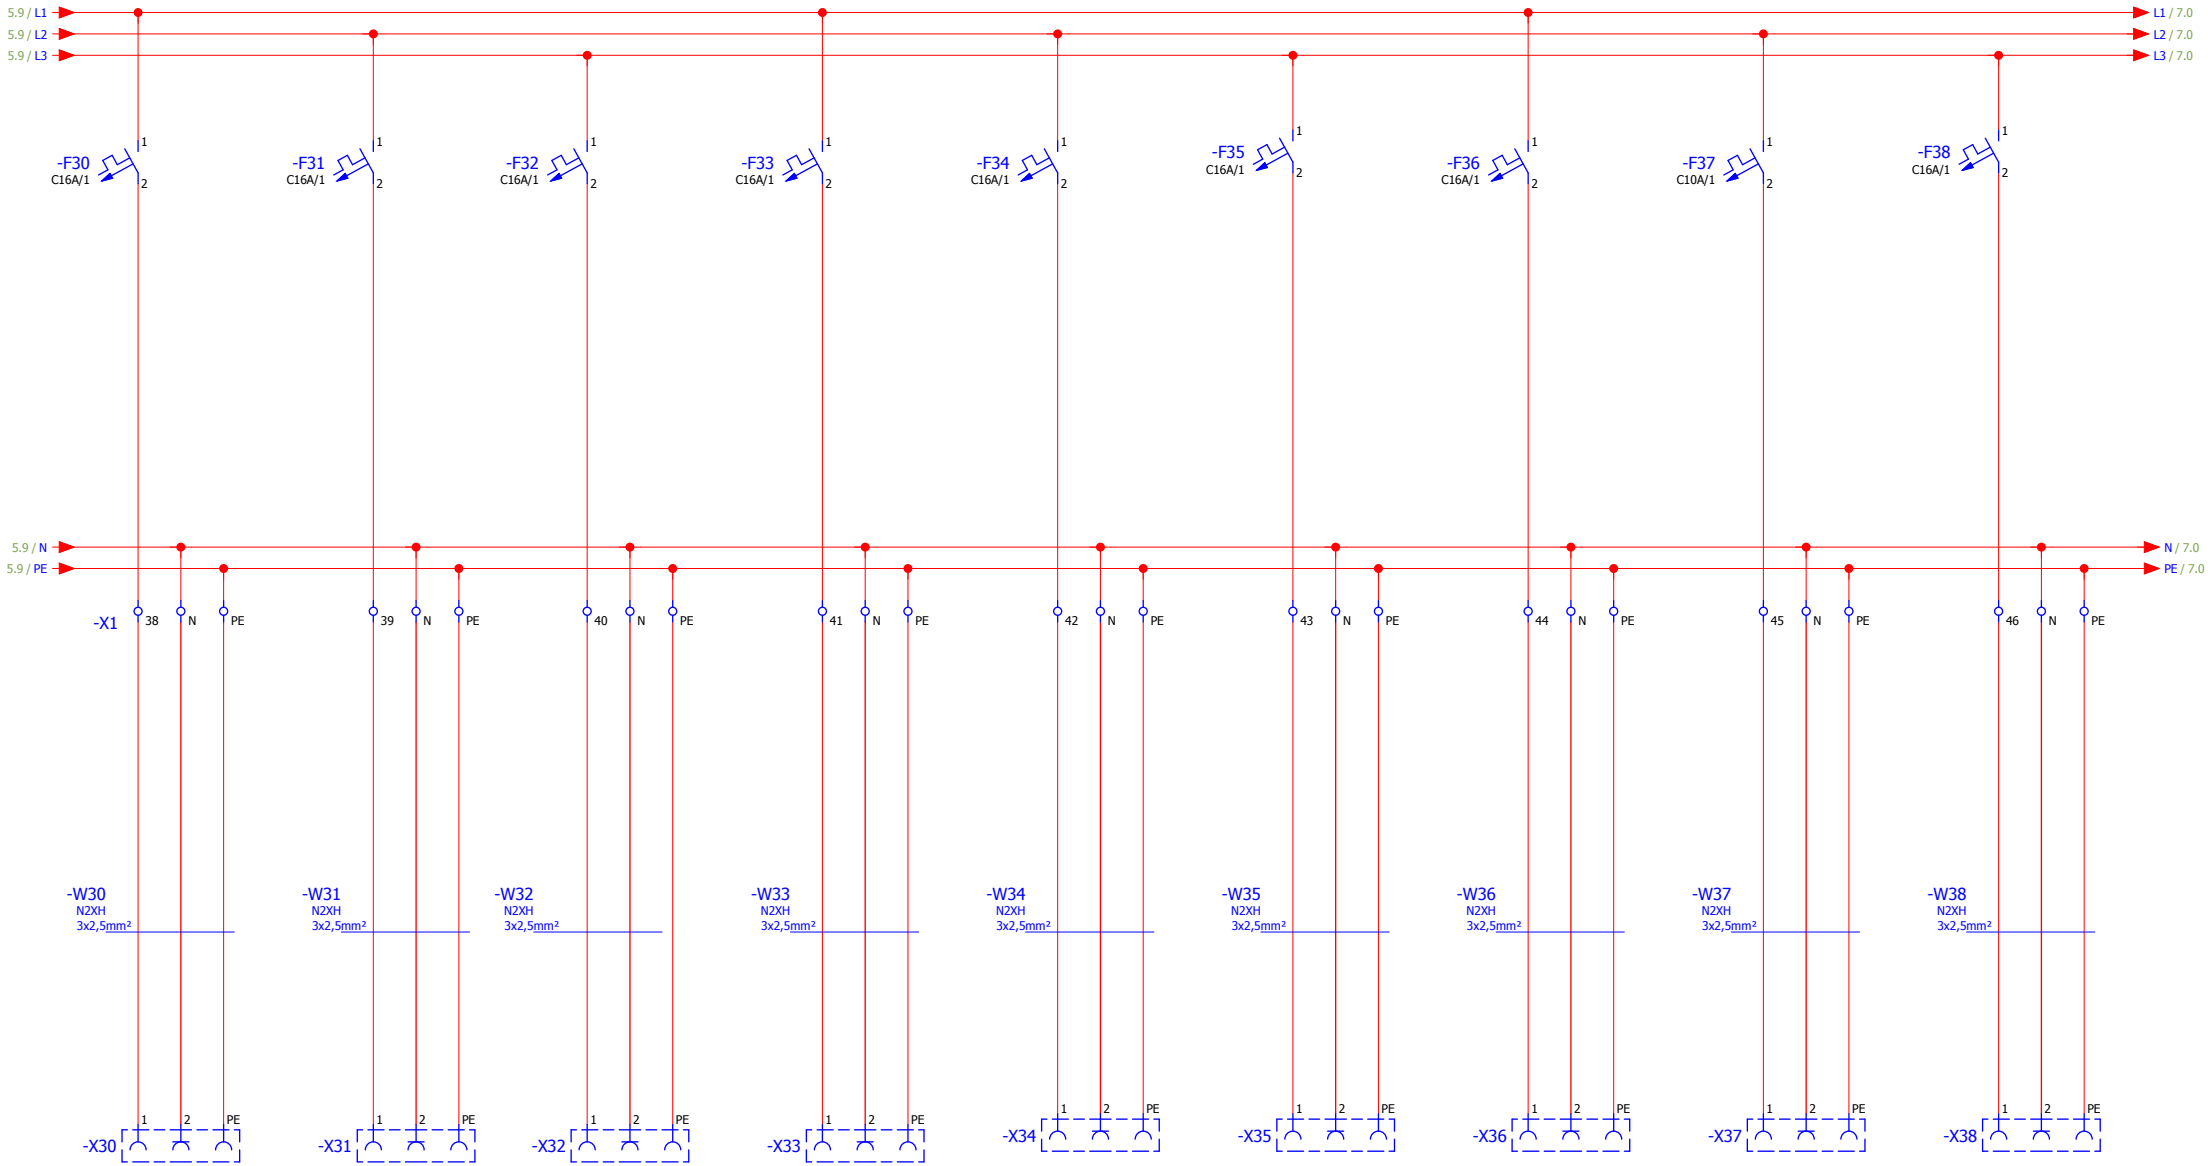

30
Pom.stroj

31
Hladilnik
napa

32
El. štedilnik

33
Vtičnice
hodnik
shramba

34
Vtičnice
čajna kuhinja 8


35
Pom. stroj
čjna kuhinja 8

36
Hladinik, Napa
čajna kuhinja 8

37
Štedilnik
čajna kuhinja 8


38
Vtičnice
Hladilniki
shramba

			Datum		GASILSKI DOM LESKOVEC ENOPOLNA SHEMA	**Anton KARČOVNIK s.p.** Šober 56 a 2354 Bresternica	Odcepi MOČ	Št. načrta: = GASILSKI DOM LESKOVEC + R1
			Projektant	Toni Karčovnik u.d.i.e				
			Odg.proj.	Toni Karčovnik u.d.i.e				Št. projekta: 167076-20
Spremeba	Datum	Ime	IZS ID	IZS E-1383				Stran 6 Strani 12

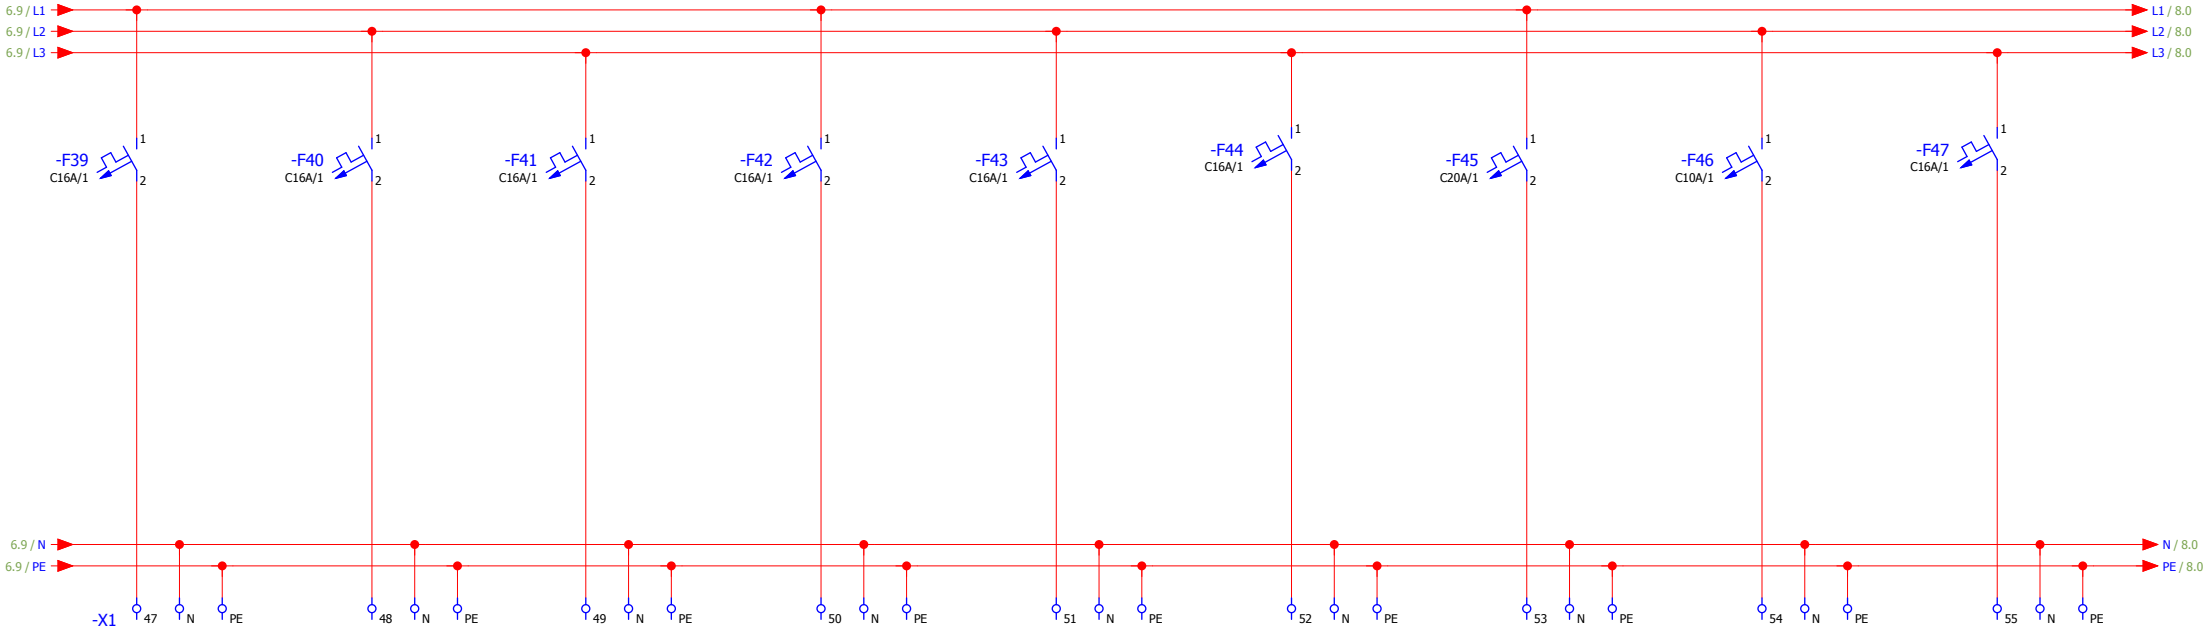


39	40	41	42	43	44	45	46	47
Rezerva	Rezerva	Rezerva	Rezerva	Rezerva	Rezerva	Rezerva	Rezerva	Rezerva

			Datum		GASILSKI DOM LESKOVEC ENOPOLNA SHEMA	**Anton KARČOVNIK s.p.** Šober 56 a 2354 Bresternica	Odcepi MOČ	Št. načrta:	= GASILSKI DOM LESKOVEC + R1
			Projektant	Toni Karčovnik u.d.i.e					
			Odg.proj.	Toni Karčovnik u.d.i.e				Št. projekta: 167076-20	Stran 7
Spremeba	Datum	Ime	IZS ID	IZS E-1383					Strani 12

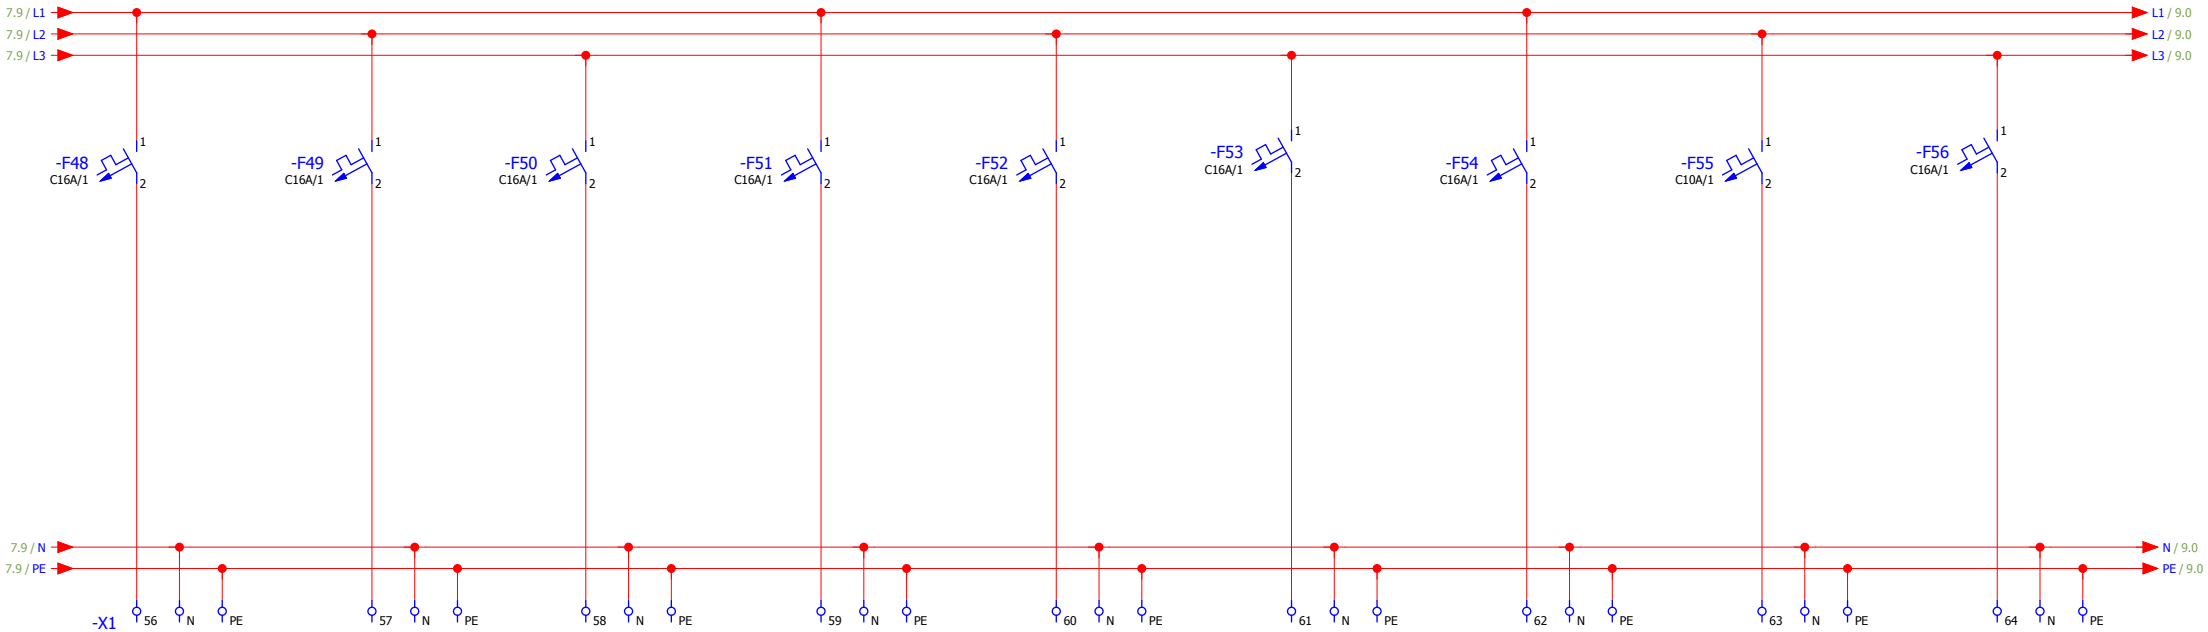

48	49	50	51	52	53	54	55	56
Rezerva	Rezerva	Rezerva	Rezerva	Rezerva	Rezerva	Rezerva	Rezerva	Rezerva

			Datum		GASILSKI DOM LESKOVEC	**Anton KARČOVNIK s.p.**	Odcepi	Št. načrta:	= GASILSKI DOM LESKOVEC
			Projektant	Toni Karčovnik u.d.i.e	ENOPOLNA SHEMA	Šober 56 a	MOČ		+ R1
			Odg.proj.	Toni Karčovnik u.d.i.e		2354 Bresternica		Št. projekta: 167076-20	Stran 8
Spremeba	Datum	Ime	IZS ID	IZS E-1383					Strani 12

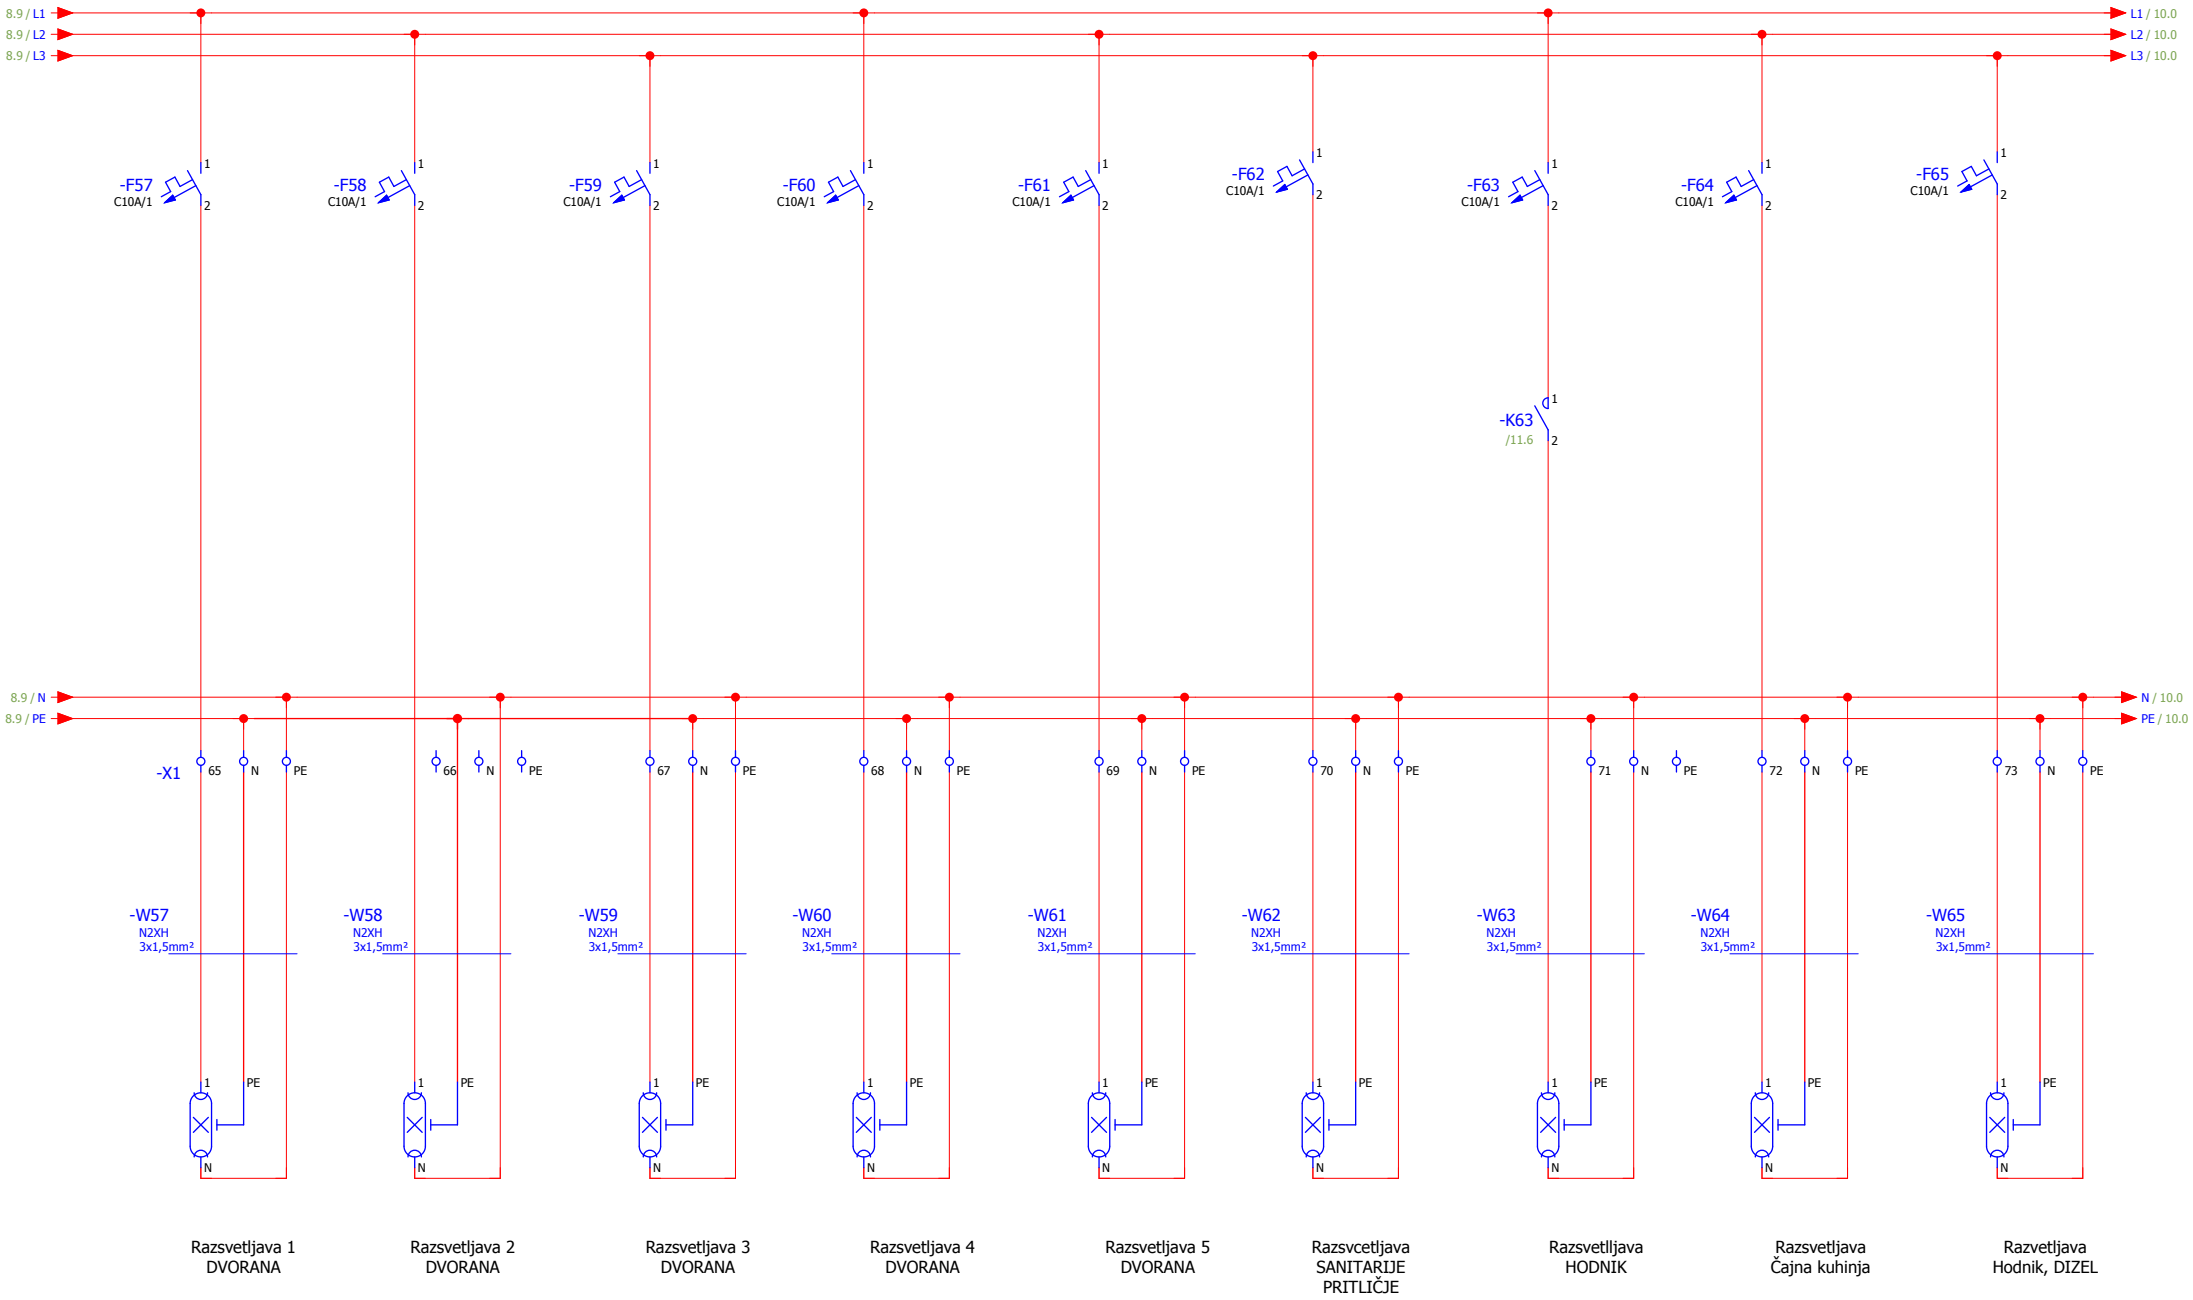

Razsvetljava 1
DVORANA

Razsvetljava 2
DVORANA

Razsvetljava 3
DVORANA

Razsvetljava 4
DVORANA

Razsvetljava 5
DVORANA


Razsvcetljava
SANITARIJE
PRITLIČJE

Razsvetlljava
HODNIK


Razsvetljava
Čajna kuhinja

Razvetljava
Hodnik, DIZEL


			Datum		GASILSKI DOM LESKOVEC ENOPOLNA SHEMA	**Anton KARČOVNIK s.p.** Šober 56 a 2354 Bresternica	Odcepi RAZSVETLJAVA	Št. načrta:	= GASILSKI DOM LESKOVEC + R1
			Projektant	Toni Karčovnik u.d.i.e					
			Odg.proj.	Toni Karčovnik u.d.i.e				Št. projekta: 167076-20	Stran 9
Spremeba	Datum	Ime	IZS ID	IZS E-1383					Strani 12

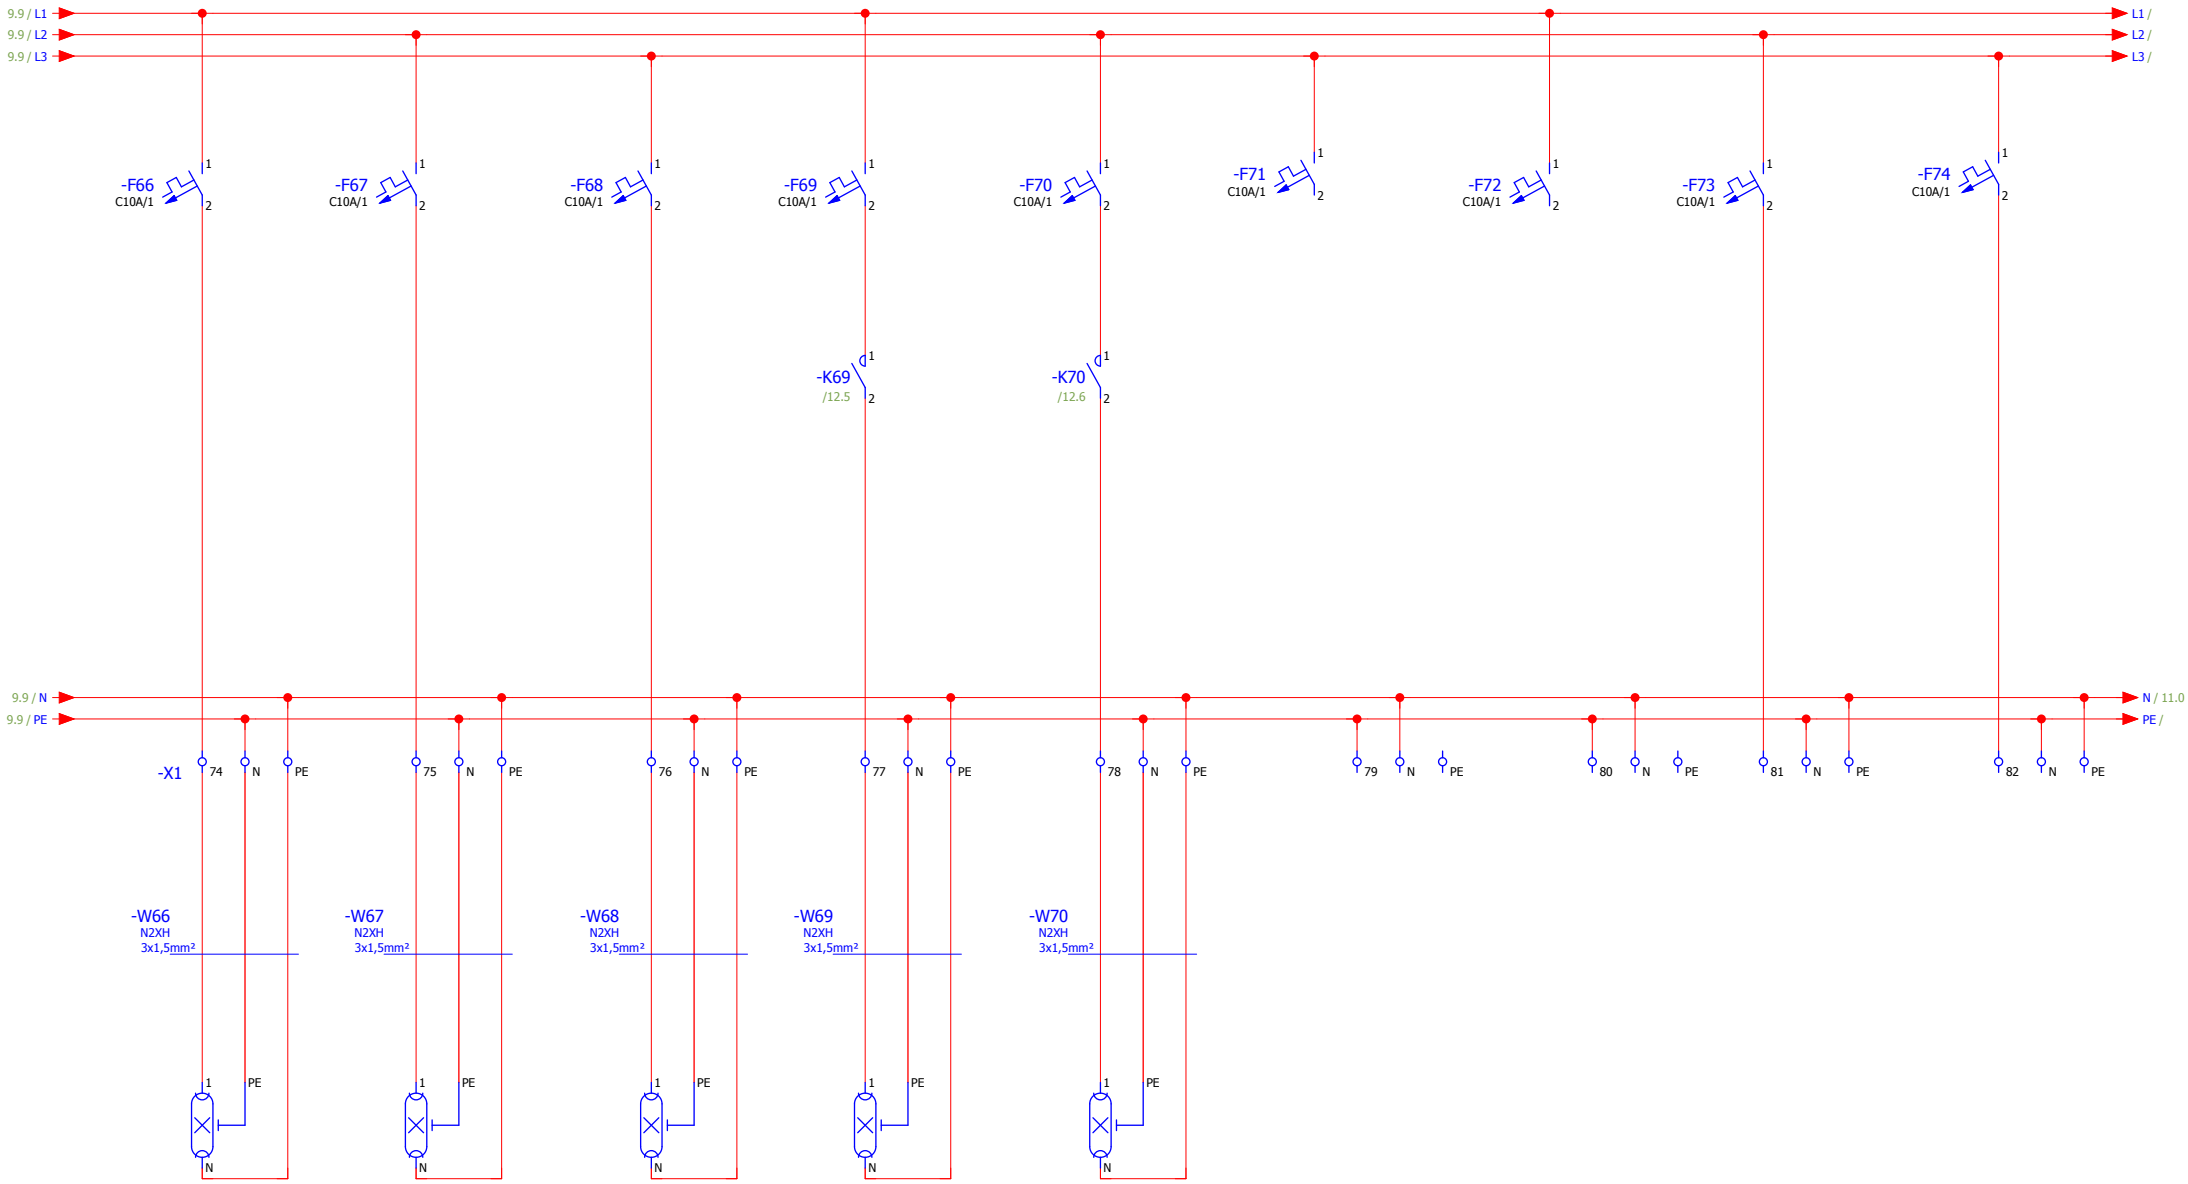

			Datum		GASILSKI DOM LESKOVEC ENOPOLNA SHEMA	**Anton KARČOVNIK s.p.** Šober 56 a 2354 Bresternica	Odcepi RAZSVETLJAVA	Št. načrta:	= GASILSKI DOM LESKOVEC + R1
			Projektant	Toni Karčovnik u.d.i.e					
			Odg.proj.	Toni Karčovnik u.d.i.e				Št. projekta: 167076-20	Stran 10
Spremeba	Datum	Ime	IZS ID	IZS E-1383					Strani 12

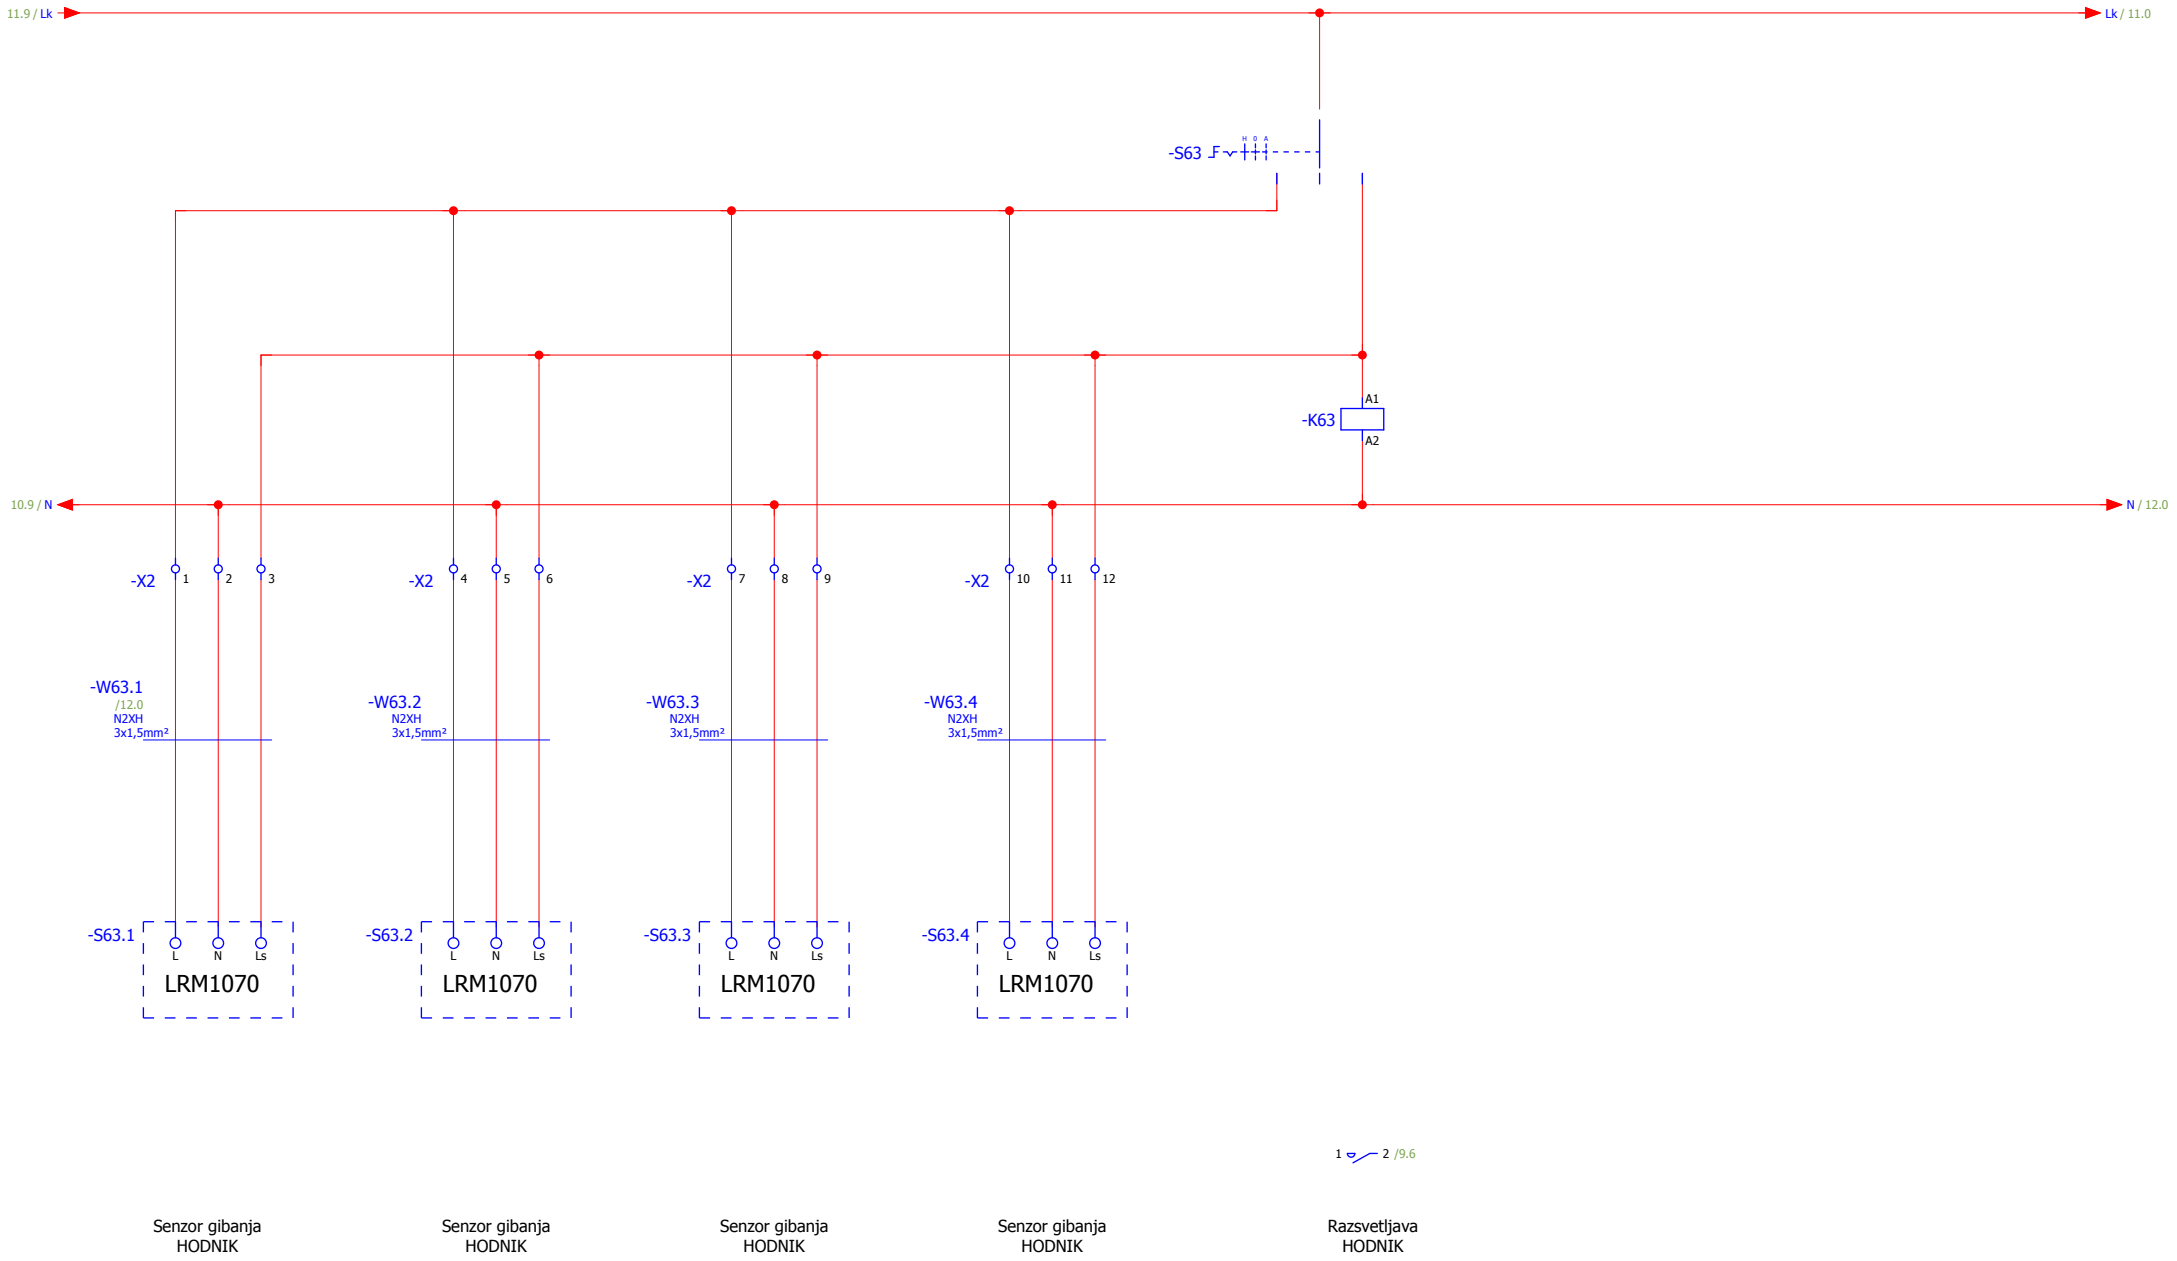

			Datum		GASILSKI DOM LESKOVEC ENOPOLNA SHEMA	**Anton KARČOVNIK s.p.** Šober 56 a 2354 Bresternica	Odcepi RAZSVETLJAVA KRMILJENJE	Št. načrta:	= GASILSKI DOM LESKOVEC + R1
			Projektant	Toni Karčovnik u.d.i.e					
			Odg.proj.	Toni Karčovnik u.d.i.e				Št. projekta: 167076-20	Stran 11
Spremeba	Datum	Ime	IZS ID	IZS E-1383					Strani 12

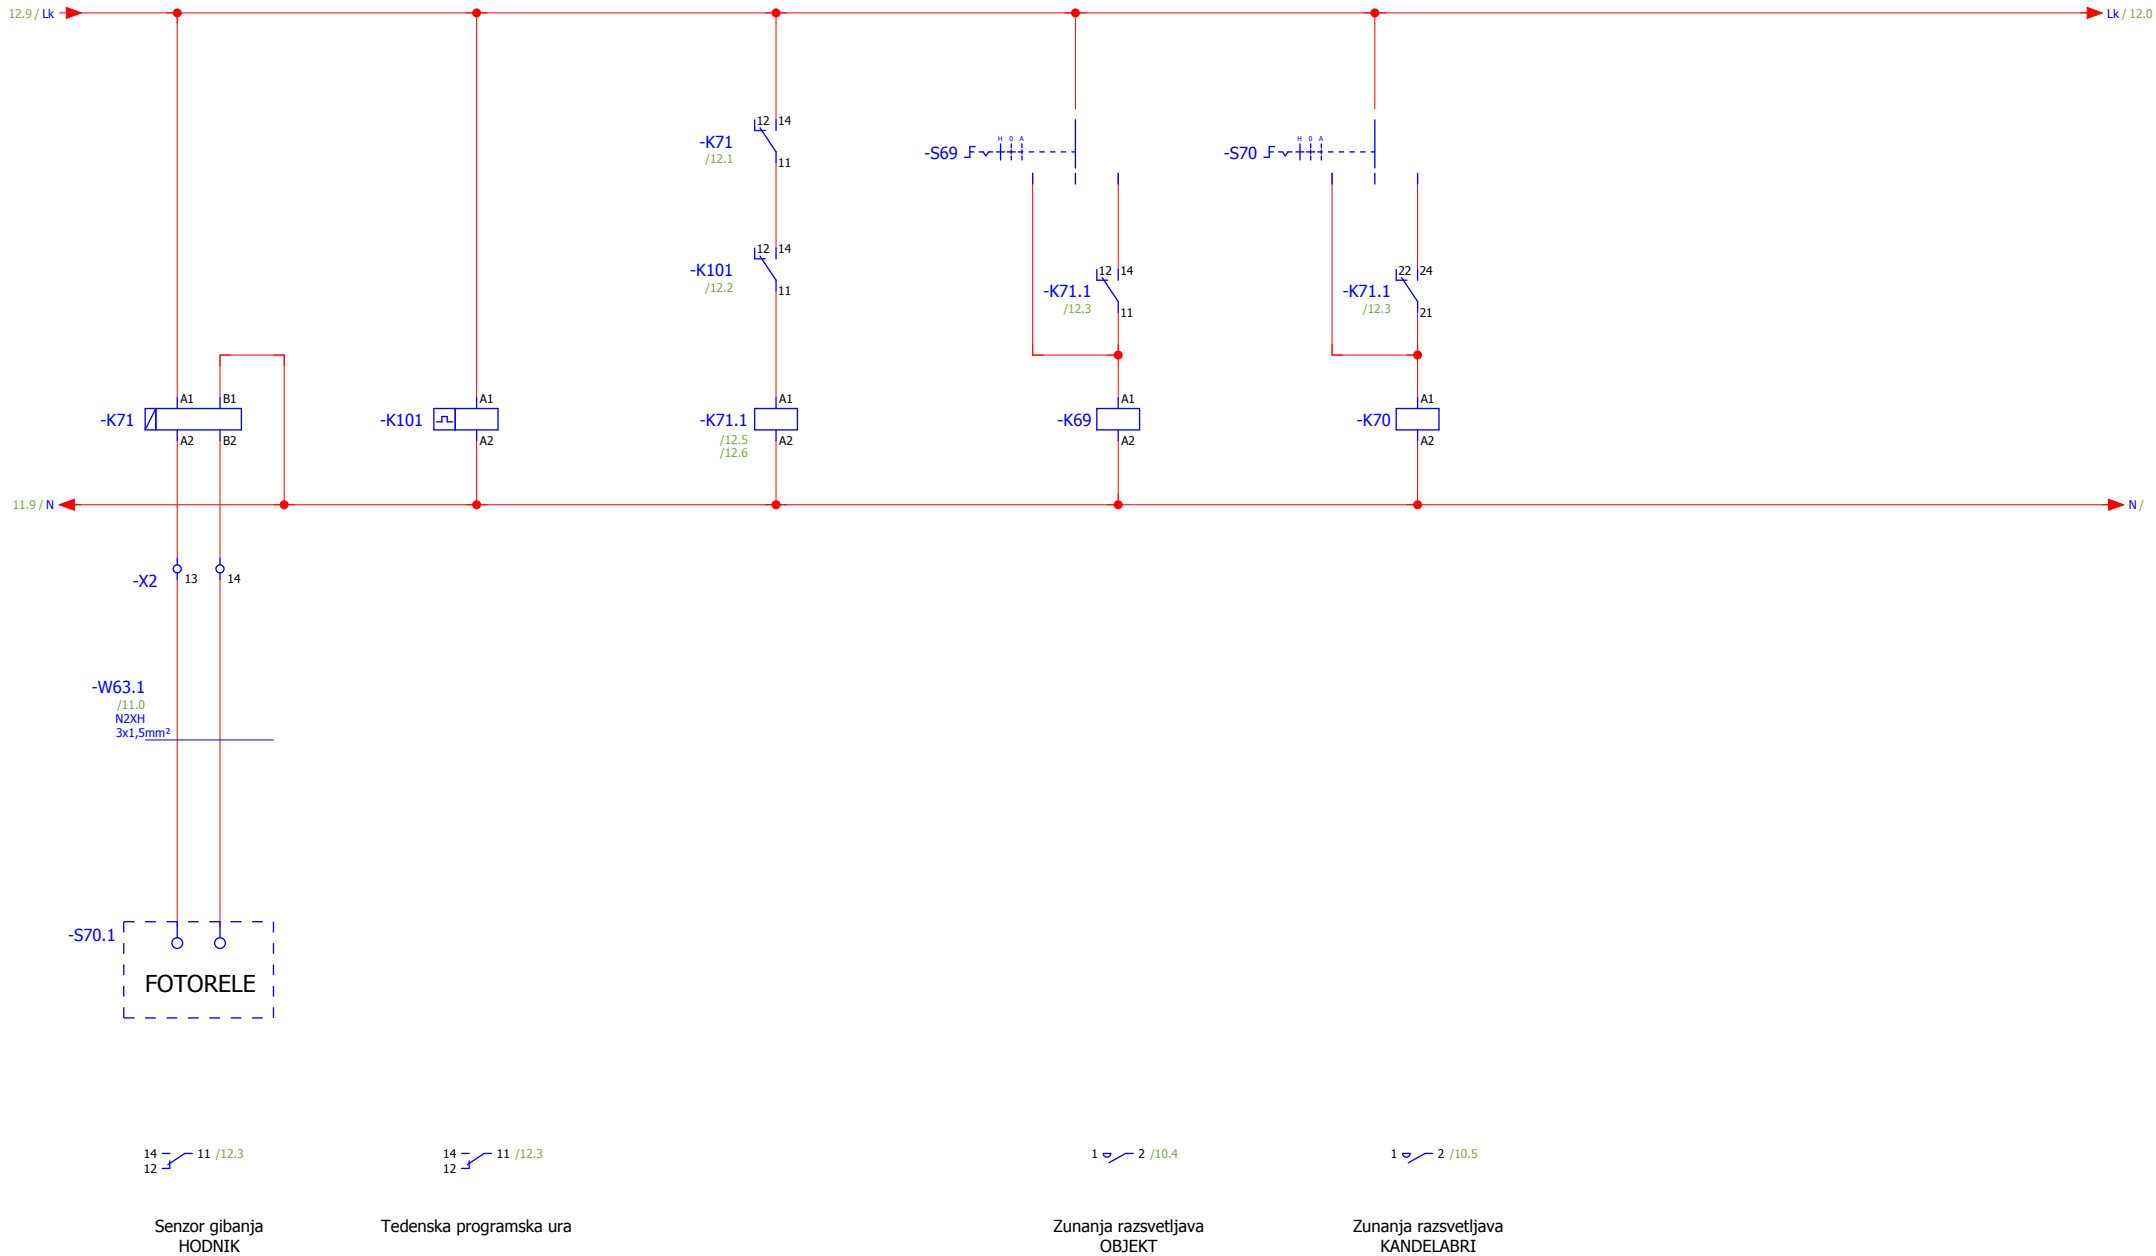

11

			Datum		GASILSKI DOM LESKOVEC ENOPOLNA SHEMA	**Anton KARČOVNIK s.p.** Šober 56 a 2354 Bresternica	Odcepi RAZSVETLJAVA KRMILJENJE	Št. načrta:	= GASILSKI DOM LESKOVEC + R1
			Projektant	Toni Karčovnik u.d.i.e					
			Odg.proj.	Toni Karčovnik u.d.i.e				Št. projekta: 167076-20	Stran 12
Spremeba	Datum	Ime	IZS ID	IZS E-1383					Strani 12