

RAZDELILEC R2

			Datum		GASILSKI DOM LESKOVEC ENOPOLNA SHEMA	**Anton KARČOVNIK s.p.** Šober 56 a 2354 Bresternica	Razdelilec R2	Št. načrta:	= GASILSKI DOM LESKOVEC + R2
			Projektant	Toni Karčovnik u.d.i.e					
			Odg.proj.	Toni Karčovnik u.d.i.e				Št. projekta: 167076-20	Stran 0
Spremeba	Datum	Ime	IZS ID	IZS E-1383					Strani 9

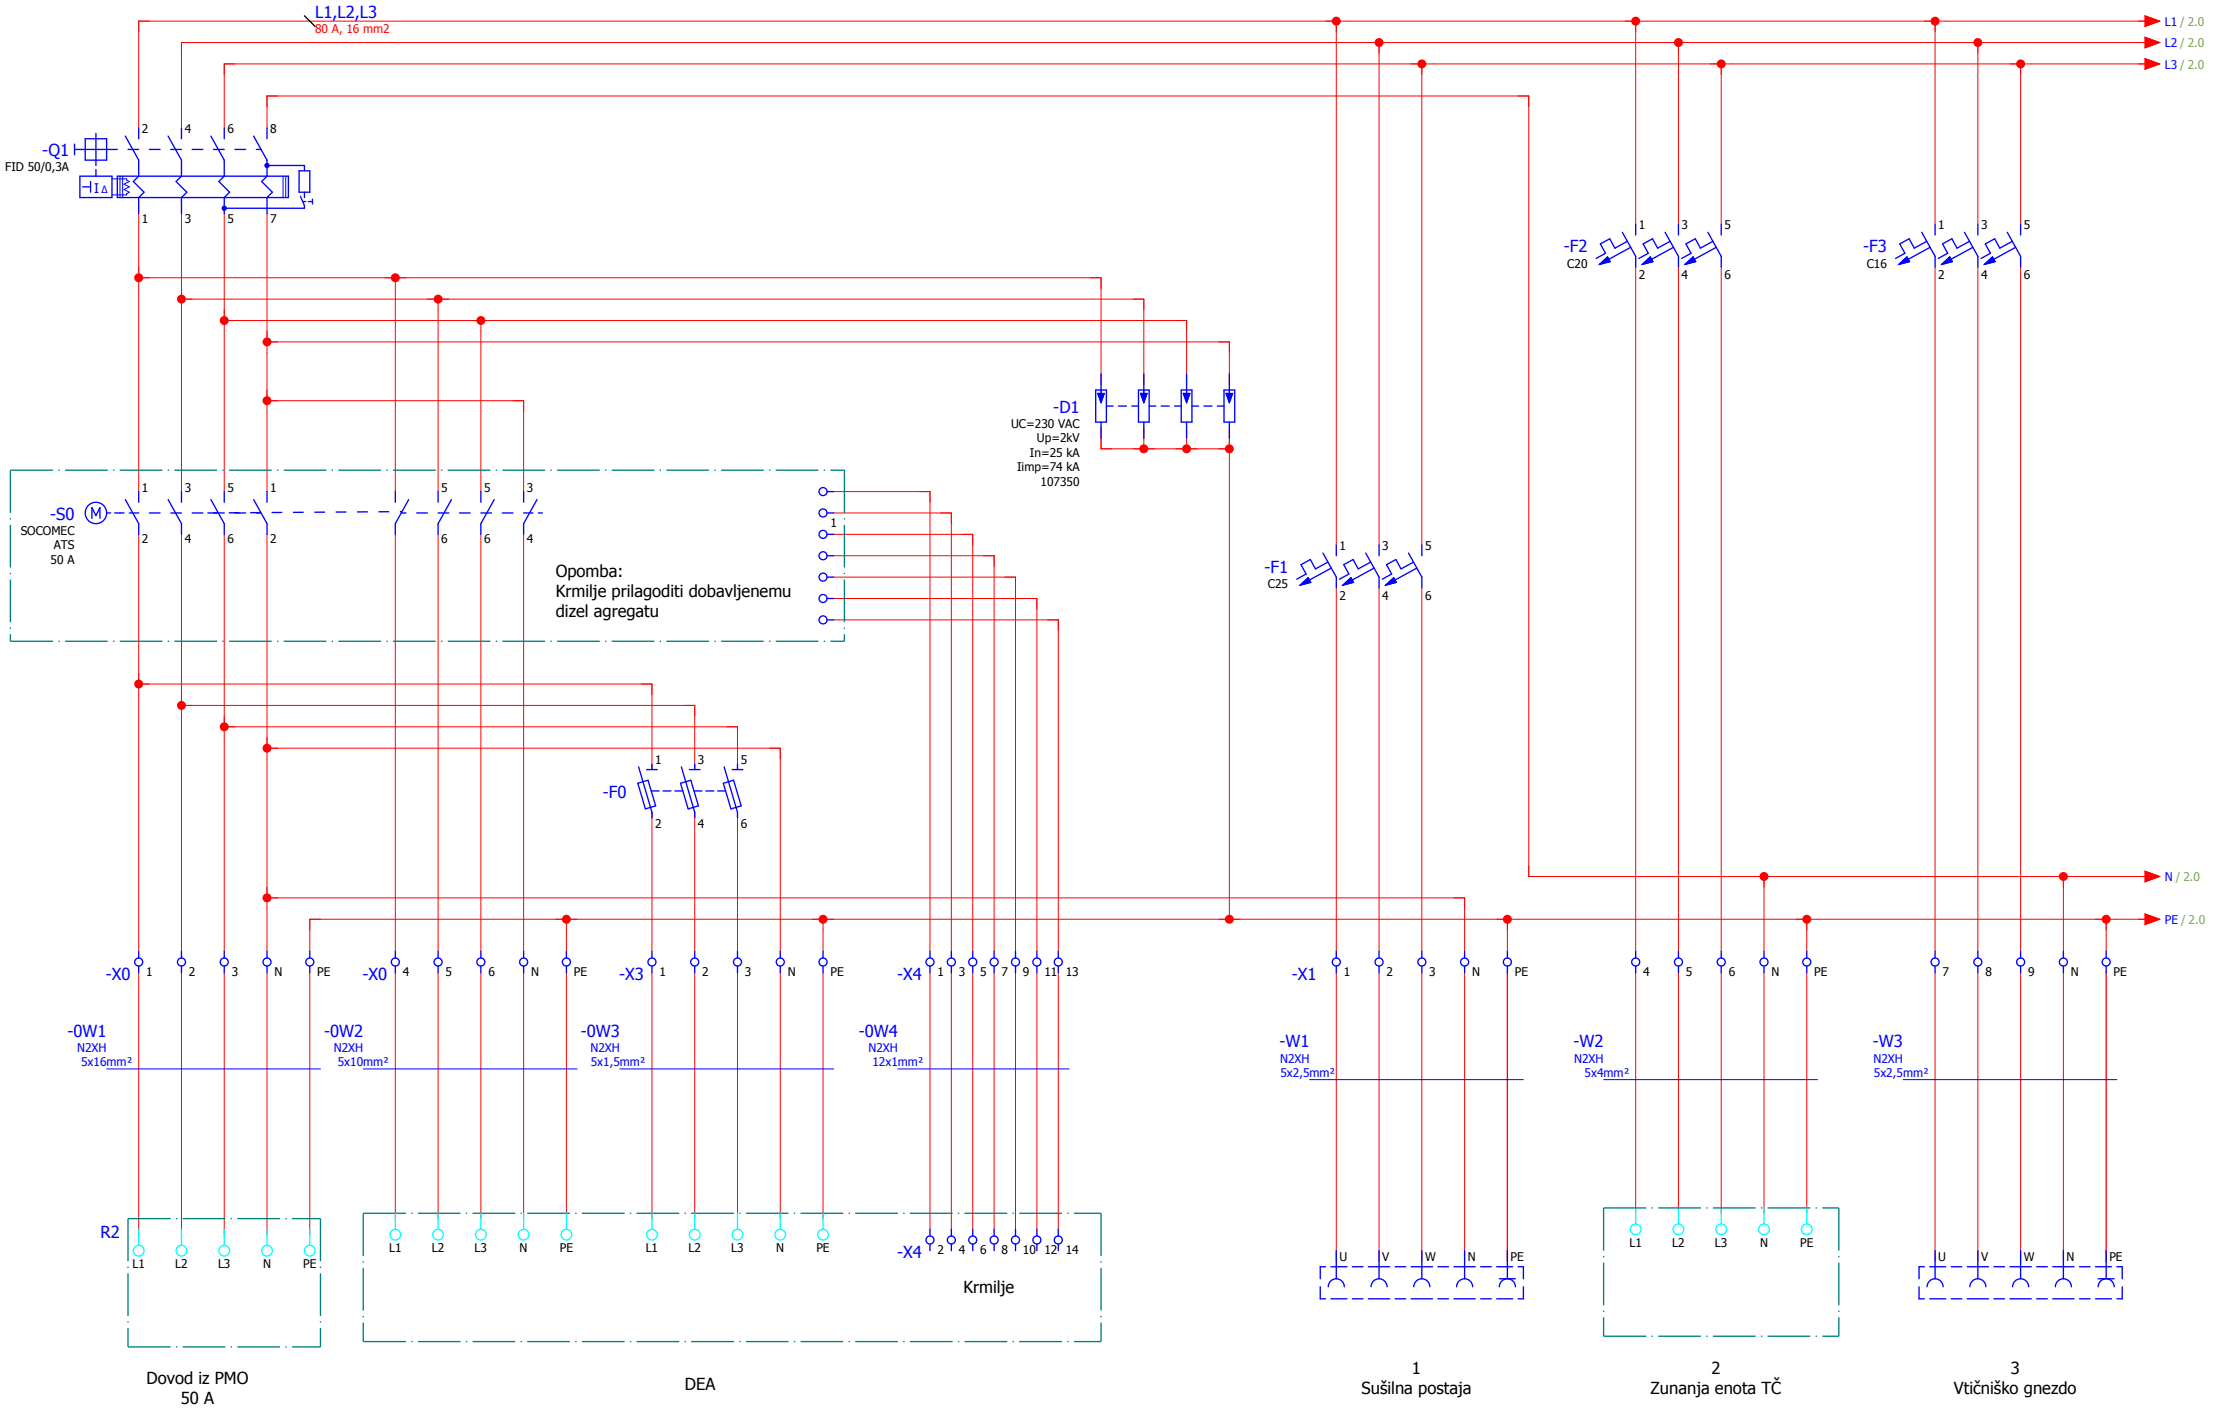


			Datum		GASILSKI DOM LESKOVEC ENOPOLNA SHEMA	**Anton KARČOVNIK s.p.** Šober 56 a 2354 Bresternica	Napajanje, Odcepi	Št. načrta:	= GASILSKI DOM LESKOVEC + R2
			Projektant	Toni Karčovnik u.d.i.e					
			Odg.proj.	Toni Karčovnik u.d.i.e				Št. projekta: 167076-20	Stran 1
Spremeba	Datum	Ime	IZS ID	IZS E-1383					Strani 9

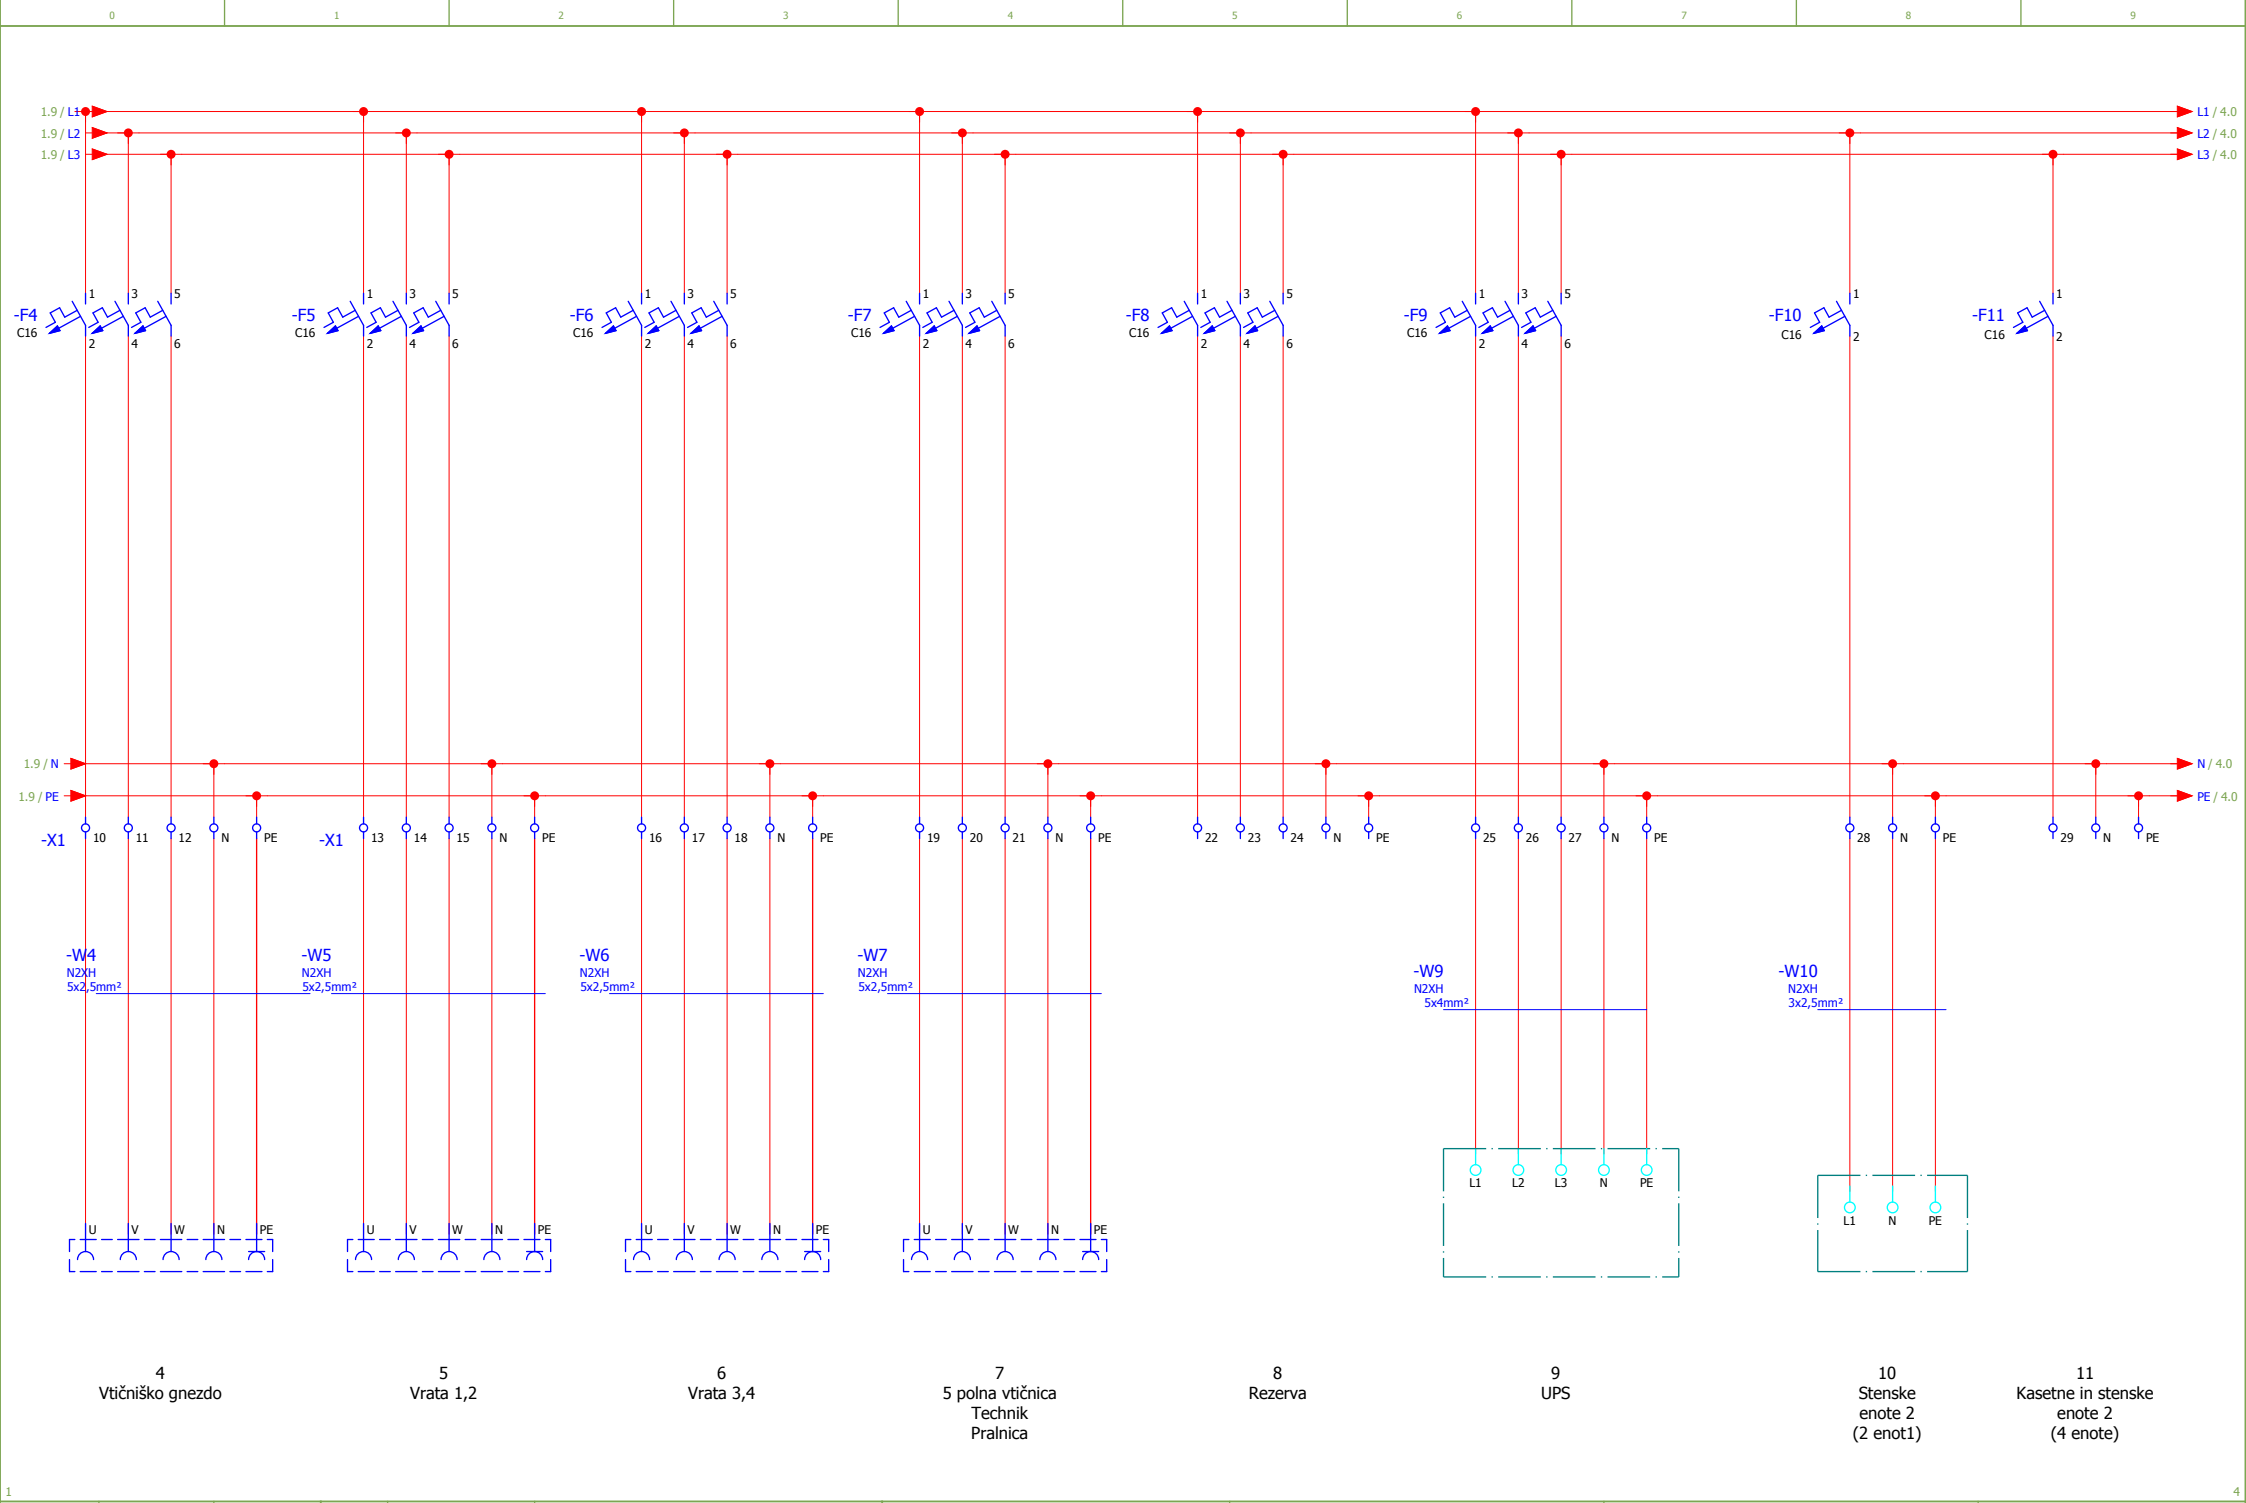


4	5	6	7	8	9	10	11
Vtičniško gnezdo	Vrata 1,2	Vrata 3,4	5 polna vtičnica Technik Pralnica	Rezerva	UPS	Stenske enote 2 (2 enot1)	Kasetne in stenske enote 2 (4 enote)

			Datum		GASILSKI DOM LESKOVEC ENOPOLNA SHEMA	**Anton KARČOVNIK s.p.** Šober 56 a 2354 Bresternica	Odcepi ENERGETSKI	Št. načrta: = GASILSKI DOM LESKOVEC + R2
			Projektant	Toni Karčovnik u.d.i.e				
			Odg.proj.	Toni Karčovnik u.d.i.e				Št. projekta: 167076-20
Spremeba	Datum	Ime	IZS ID	IZS E-1383				Stran 2 Strani 9

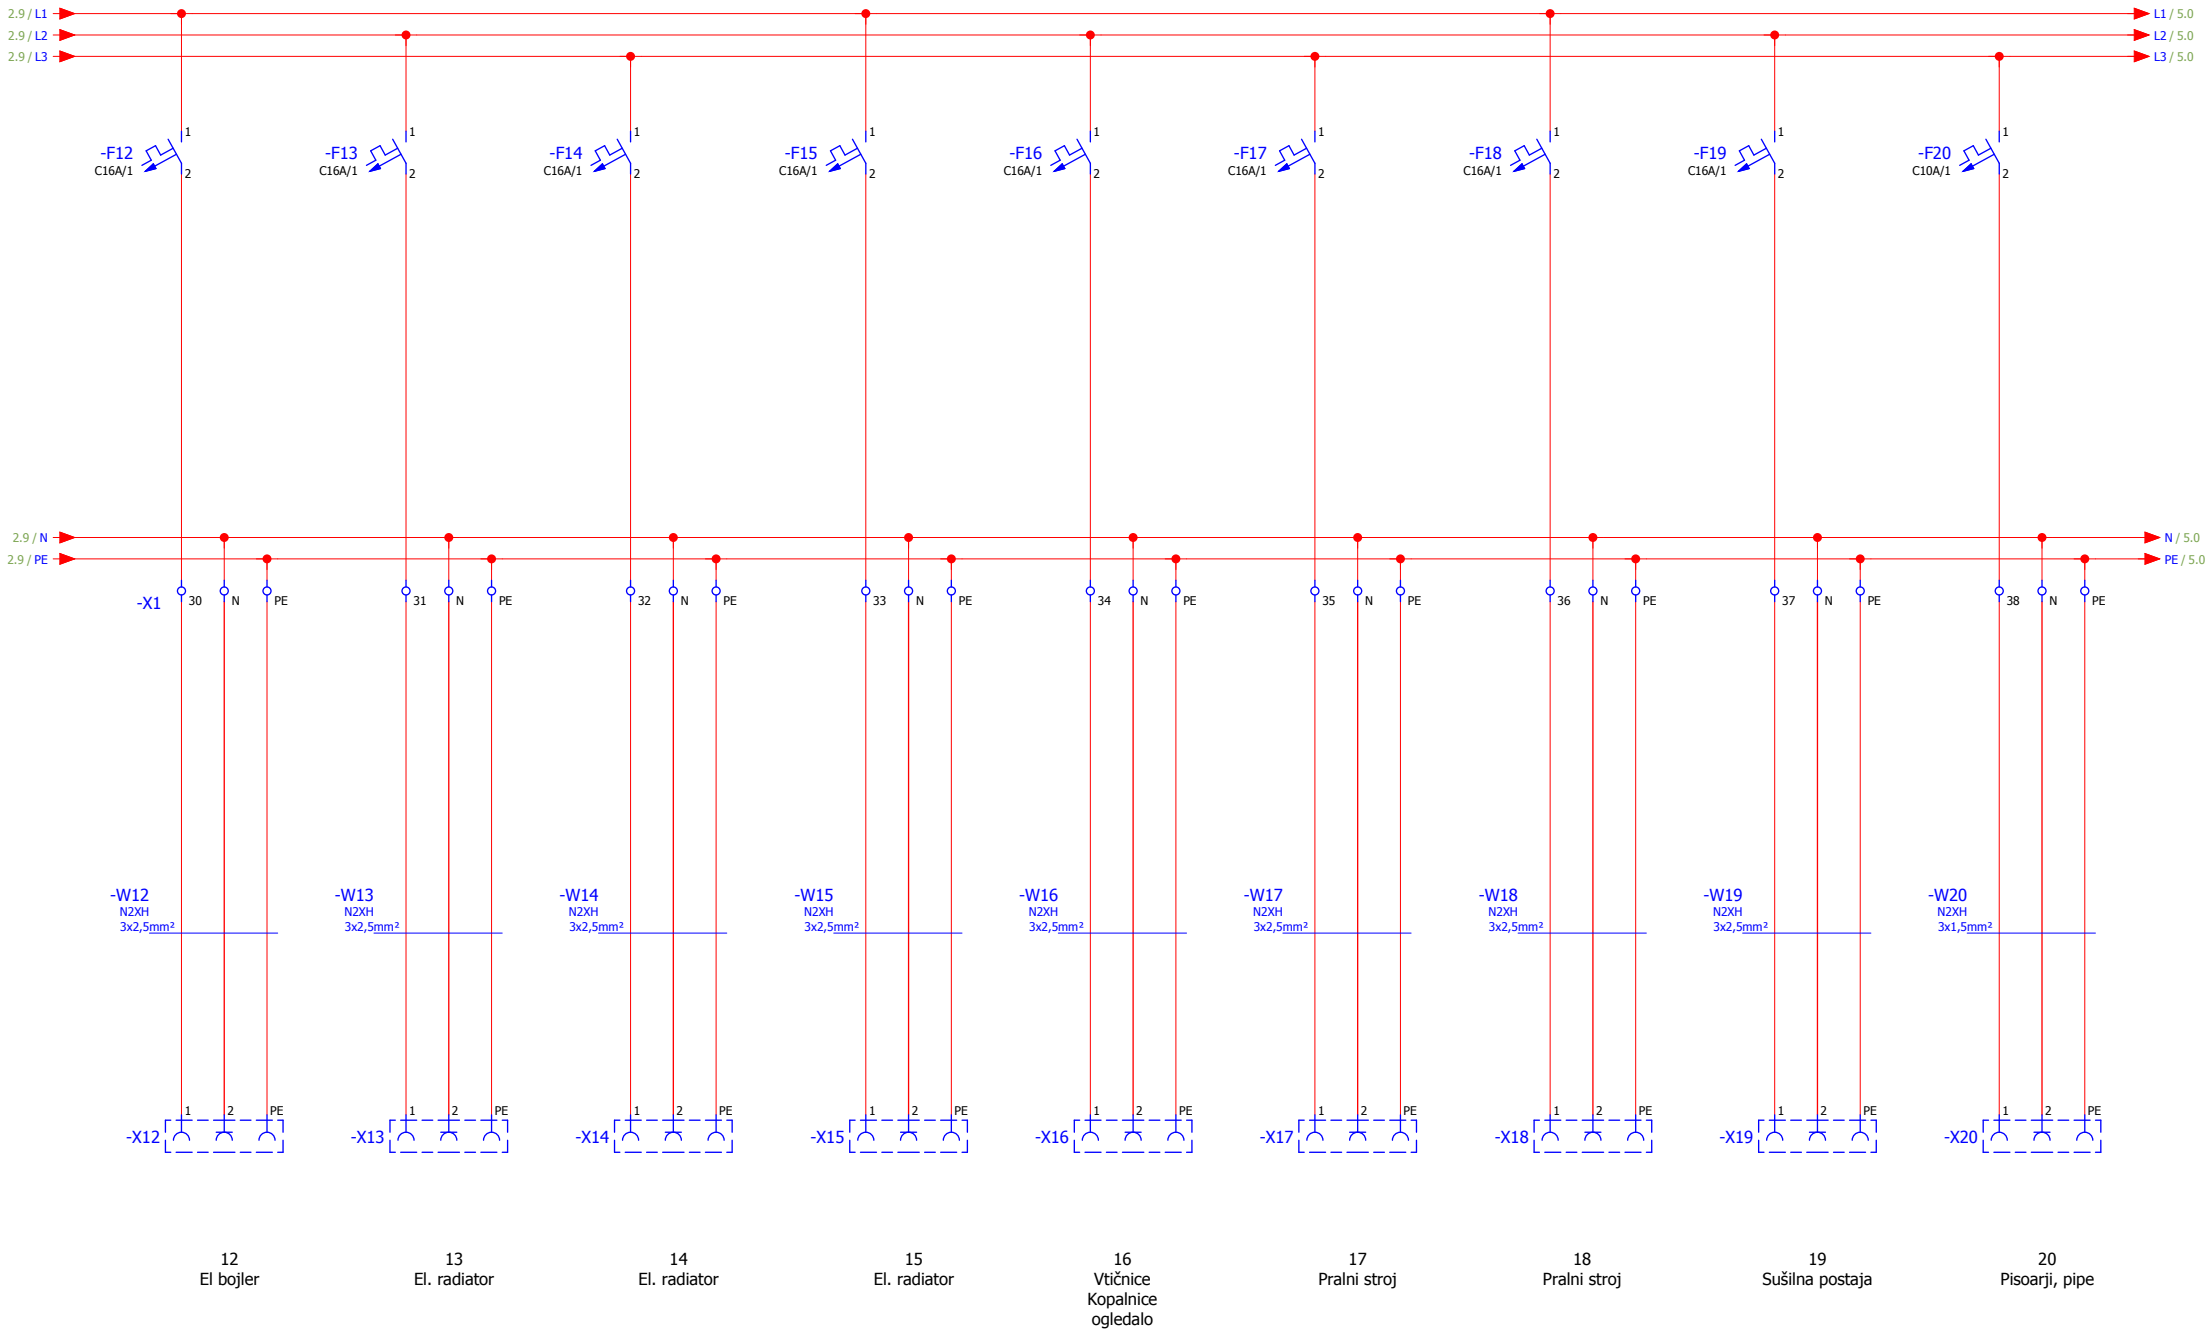


12	13	14	15	16	17	18	19	20
El bojler	El. radiator	El. radiator	El. radiator	Vtičnice Kopalnice ogledalo	Pralni stroj	Pralni stroj	Sušilna postaja	Pisoarji, pipe


			Datum		GASILSKI DOM LESKOVEC	**Anton KARČOVNIK s.p.**	Odcepi	Št. načrta:	= GASILSKI DOM LESKOVEC
			Projektant	Toni Karčovnik u.d.i.e	ENOPOLNA SHEMA	Šober 56 a	MOČ		+ R2
			Odg.proj.	Toni Karčovnik u.d.i.e		2354 Bresternica		Št. projekta: 167076-20	Stran 4
Spremeba	Datum	Ime	IZS ID	IZS E-1383					Strani 9

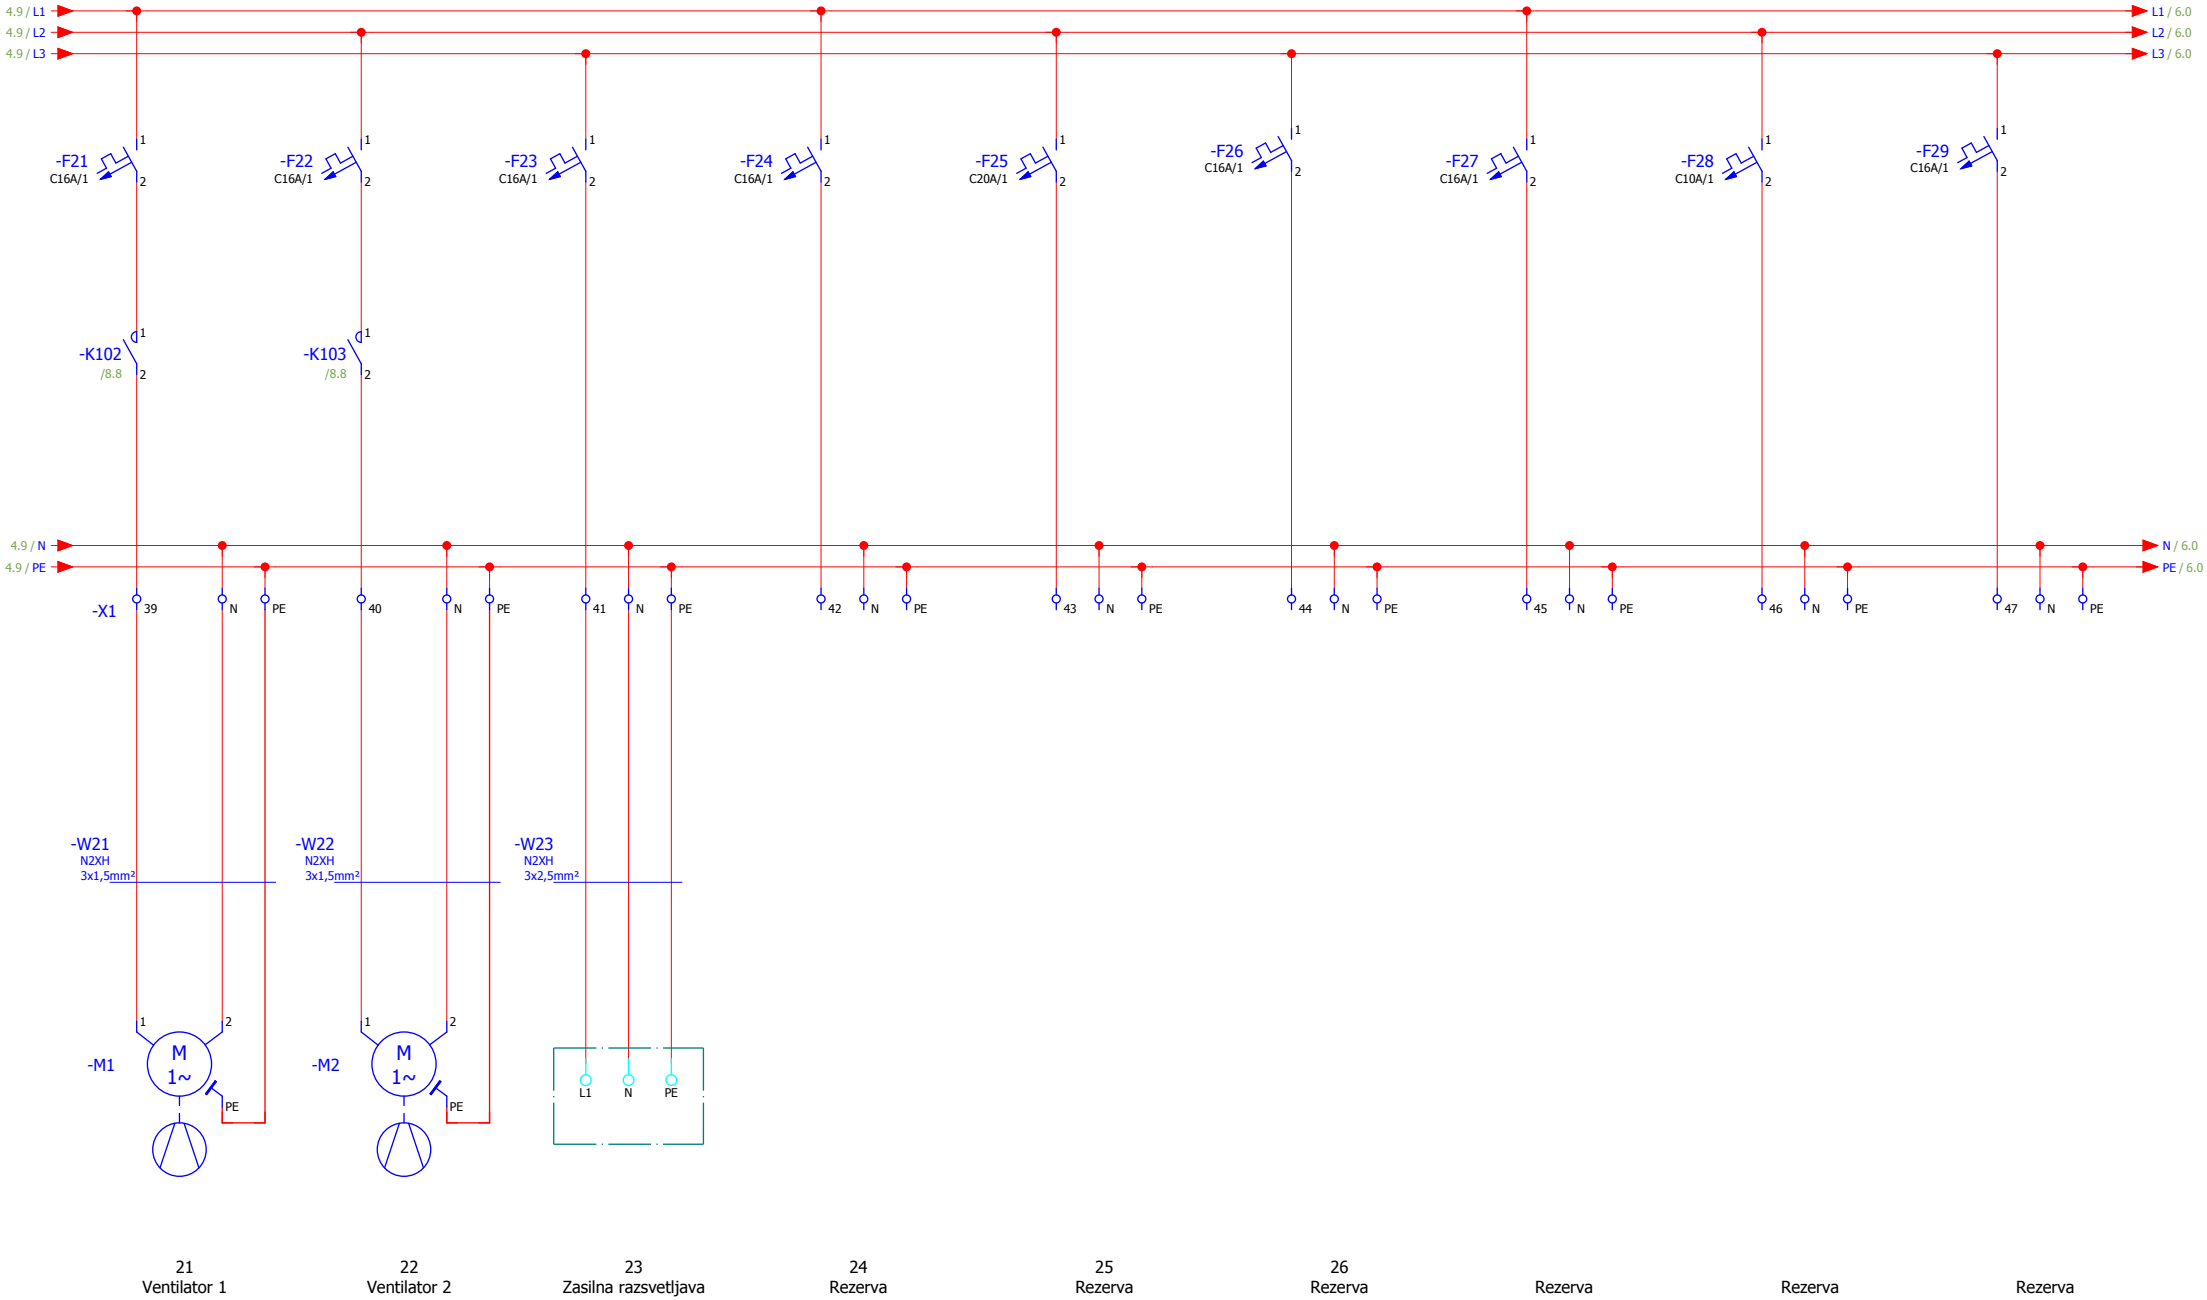

			Datum		GASILSKI DOM LESKOVEC ENOPOLNA SHEMA	**Anton KARČOVNIK s.p.** Šober 56 a 2354 Bresternica	Odcepi MOČ	Št. načrta:	= GASILSKI DOM LESKOVEC + R2
			Projektant	Toni Karčovnik u.d.i.e					
			Odg.proj.	Toni Karčovnik u.d.i.e				Št. projekta: 167076-20	Stran 5
Spremeba	Datum	Ime	IZS ID	IZS E-1383					Strani 9

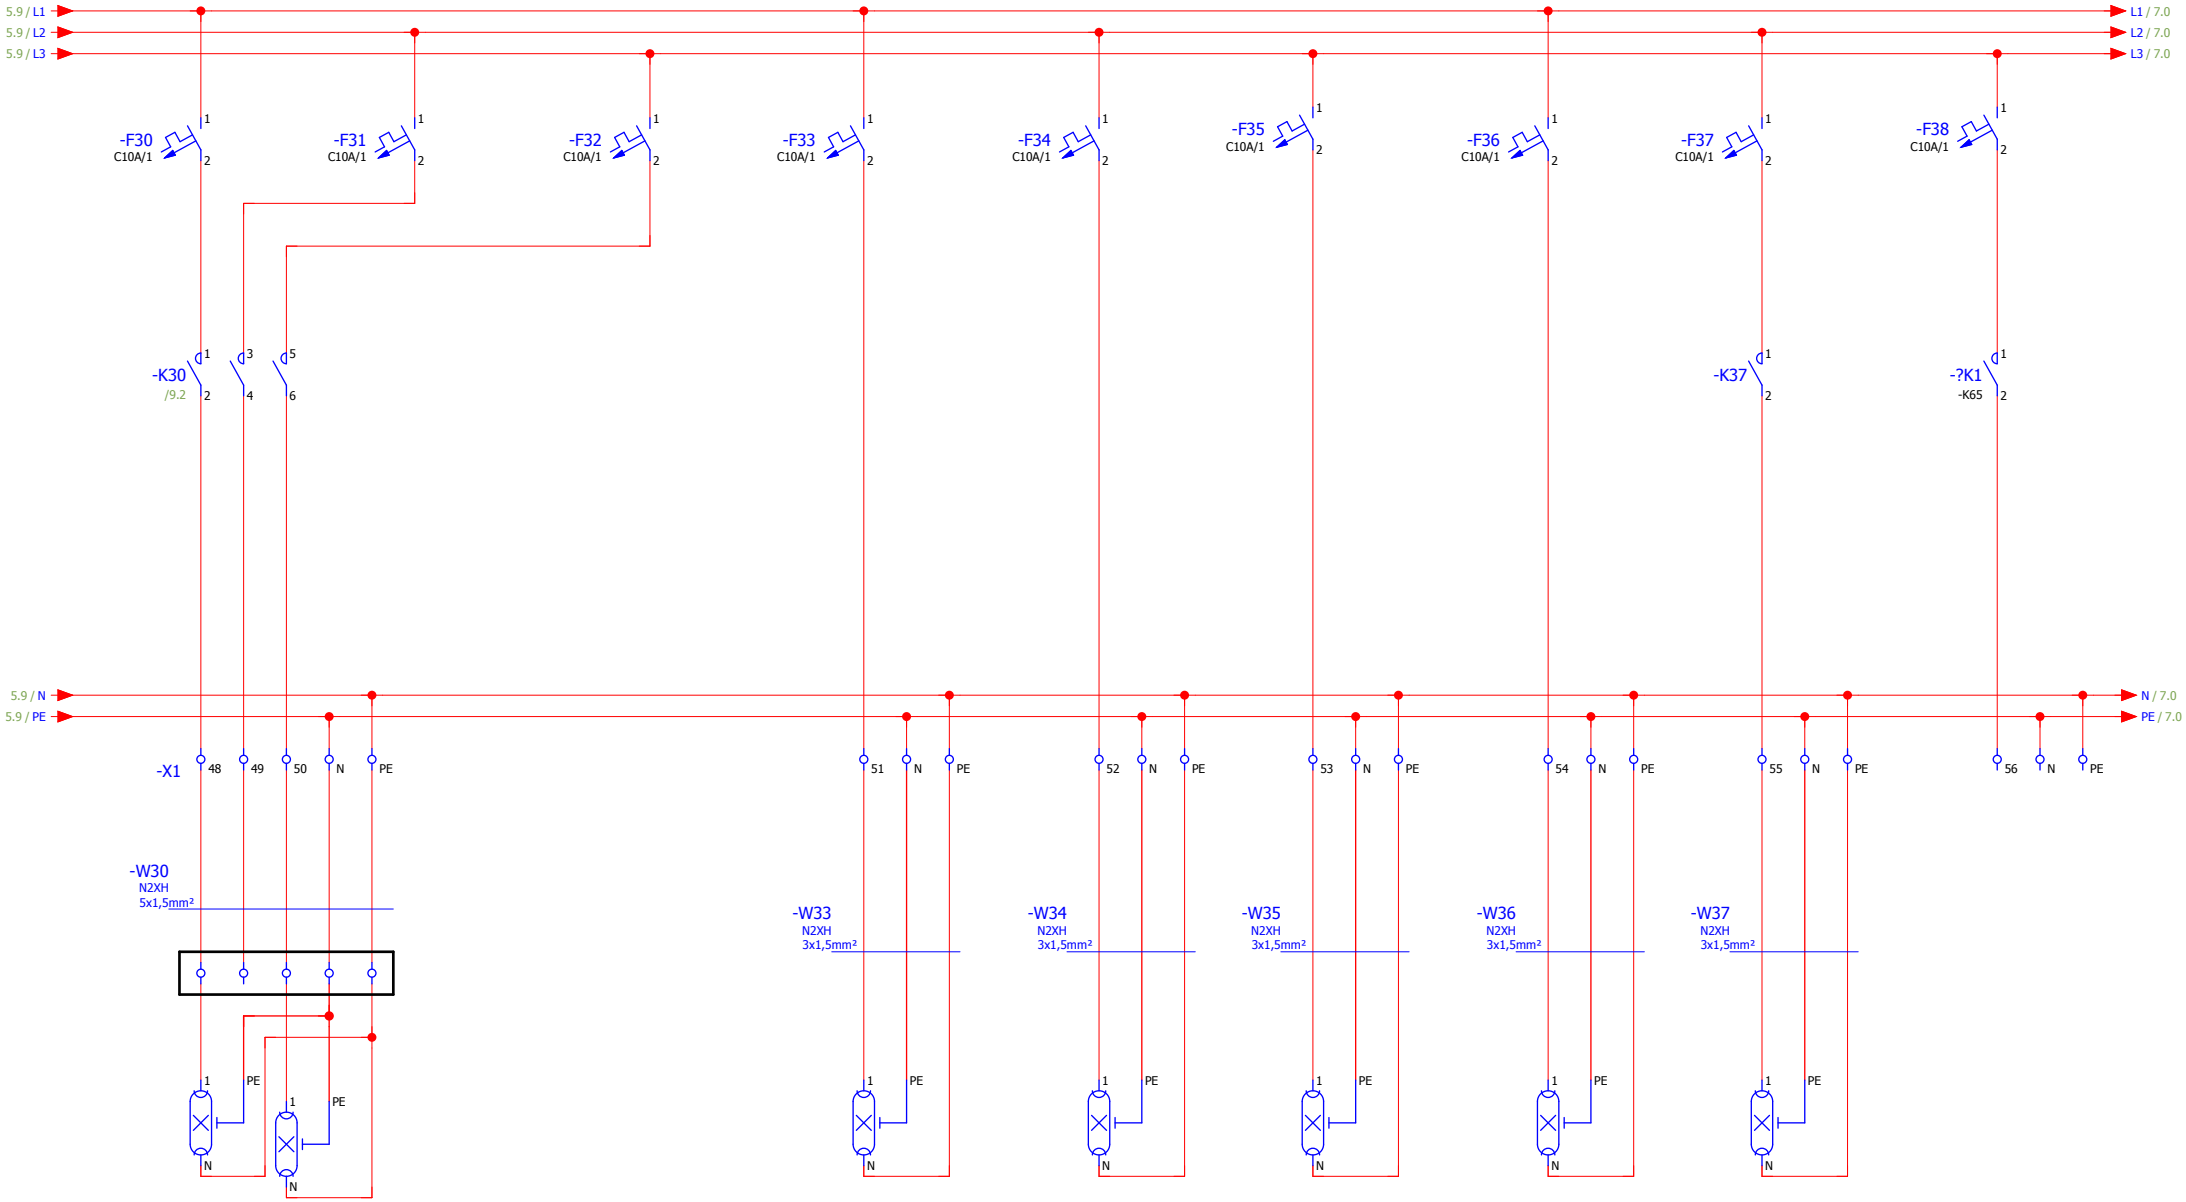


			Datum		GASILSKI DOM LESKOVEC ENOPOLNA SHEMA	**Anton KARČOVNIK s.p.** Šober 56 a 2354 Bresternica	Odcepi RAZSVETLJAVA	Št. načrta:	= GASILSKI DOM LESKOVEC + R2
			Projektant	Toni Karčovnik u.d.i.e					
			Odg.proj.	Toni Karčovnik u.d.i.e				Št. projekta: 167076-20	Stran 6
Spremeba	Datum	Ime	IZS ID	IZS E-1383					Strani 9

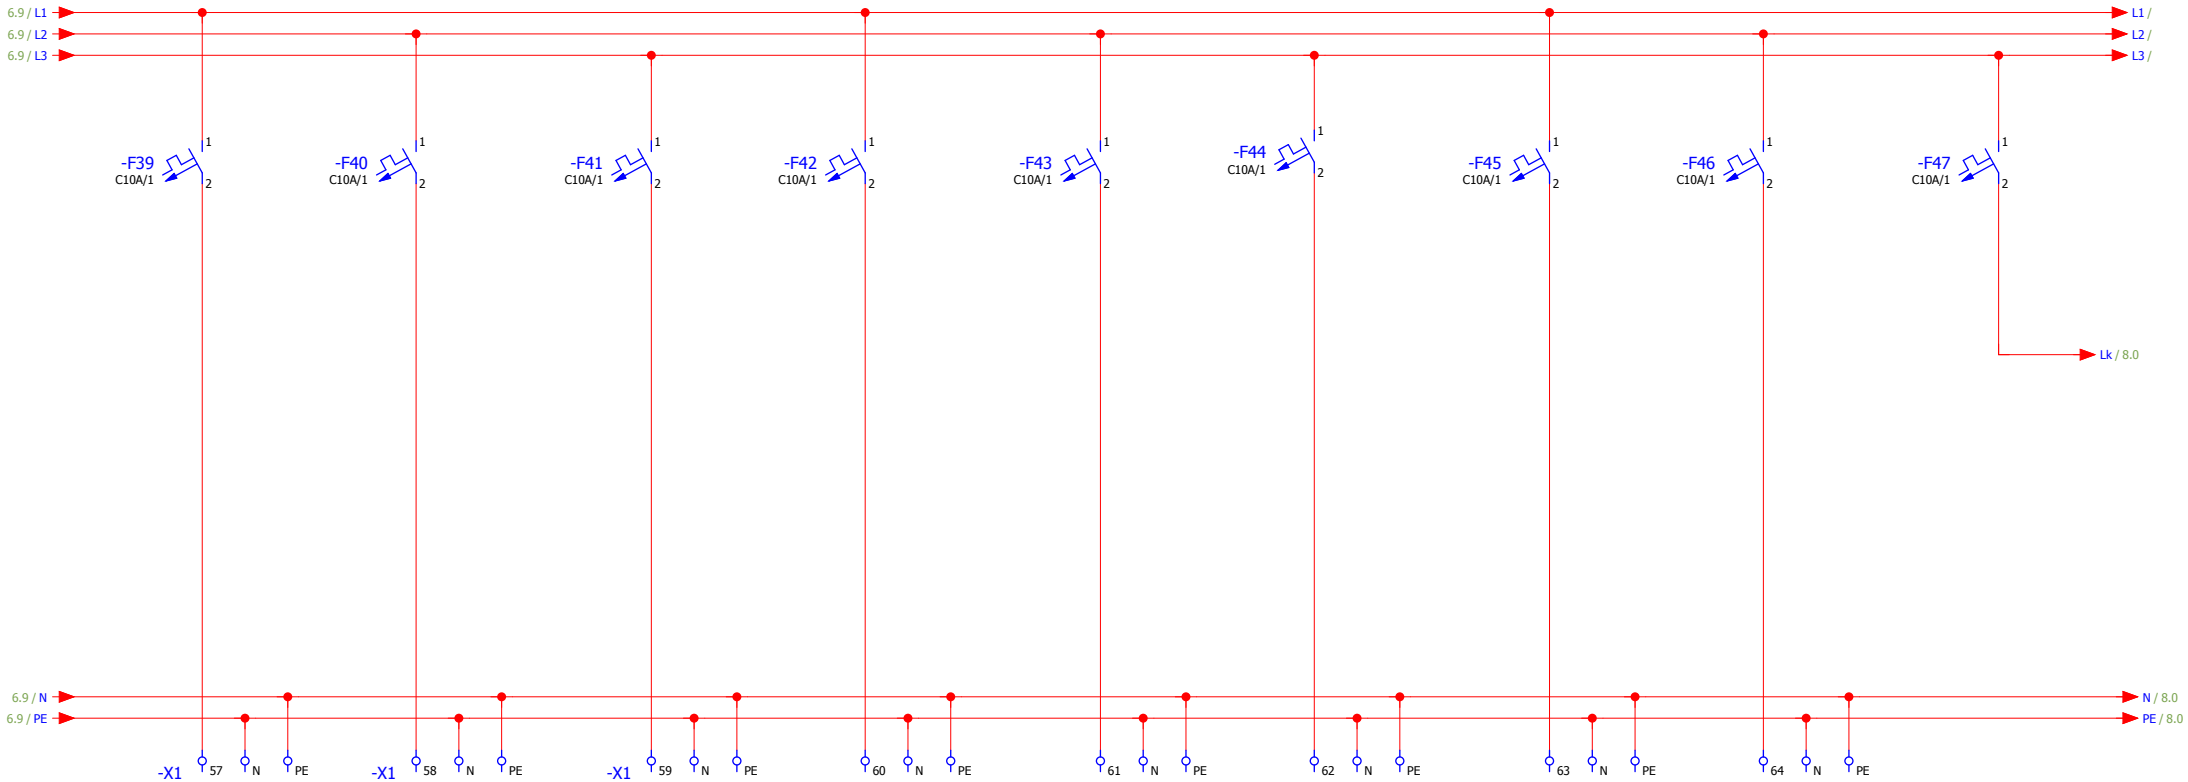

Rezerva | Rezerva | Rezerva | Rezerva | Rezerva | Rezerva | Rezerva | Rezerva | Krmilje

			Datum		GASILSKI DOM LESKOVEC ENOPOLNA SHEMA	**Anton KARČOVNIK s.p.** Šober 56 a 2354 Bresternica	Odcepi RAZSVETLJAVA	Št. načrta: = GASILSKI DOM LESKOVEC + R2
			Projektant	Toni Karčovnik u.d.i.e				
			Odg.proj.	Toni Karčovnik u.d.i.e				Št. projekta: 167076-20
Spremeba	Datum	Ime	IZS ID	IZS E-1383				Stran 7 Strani 9

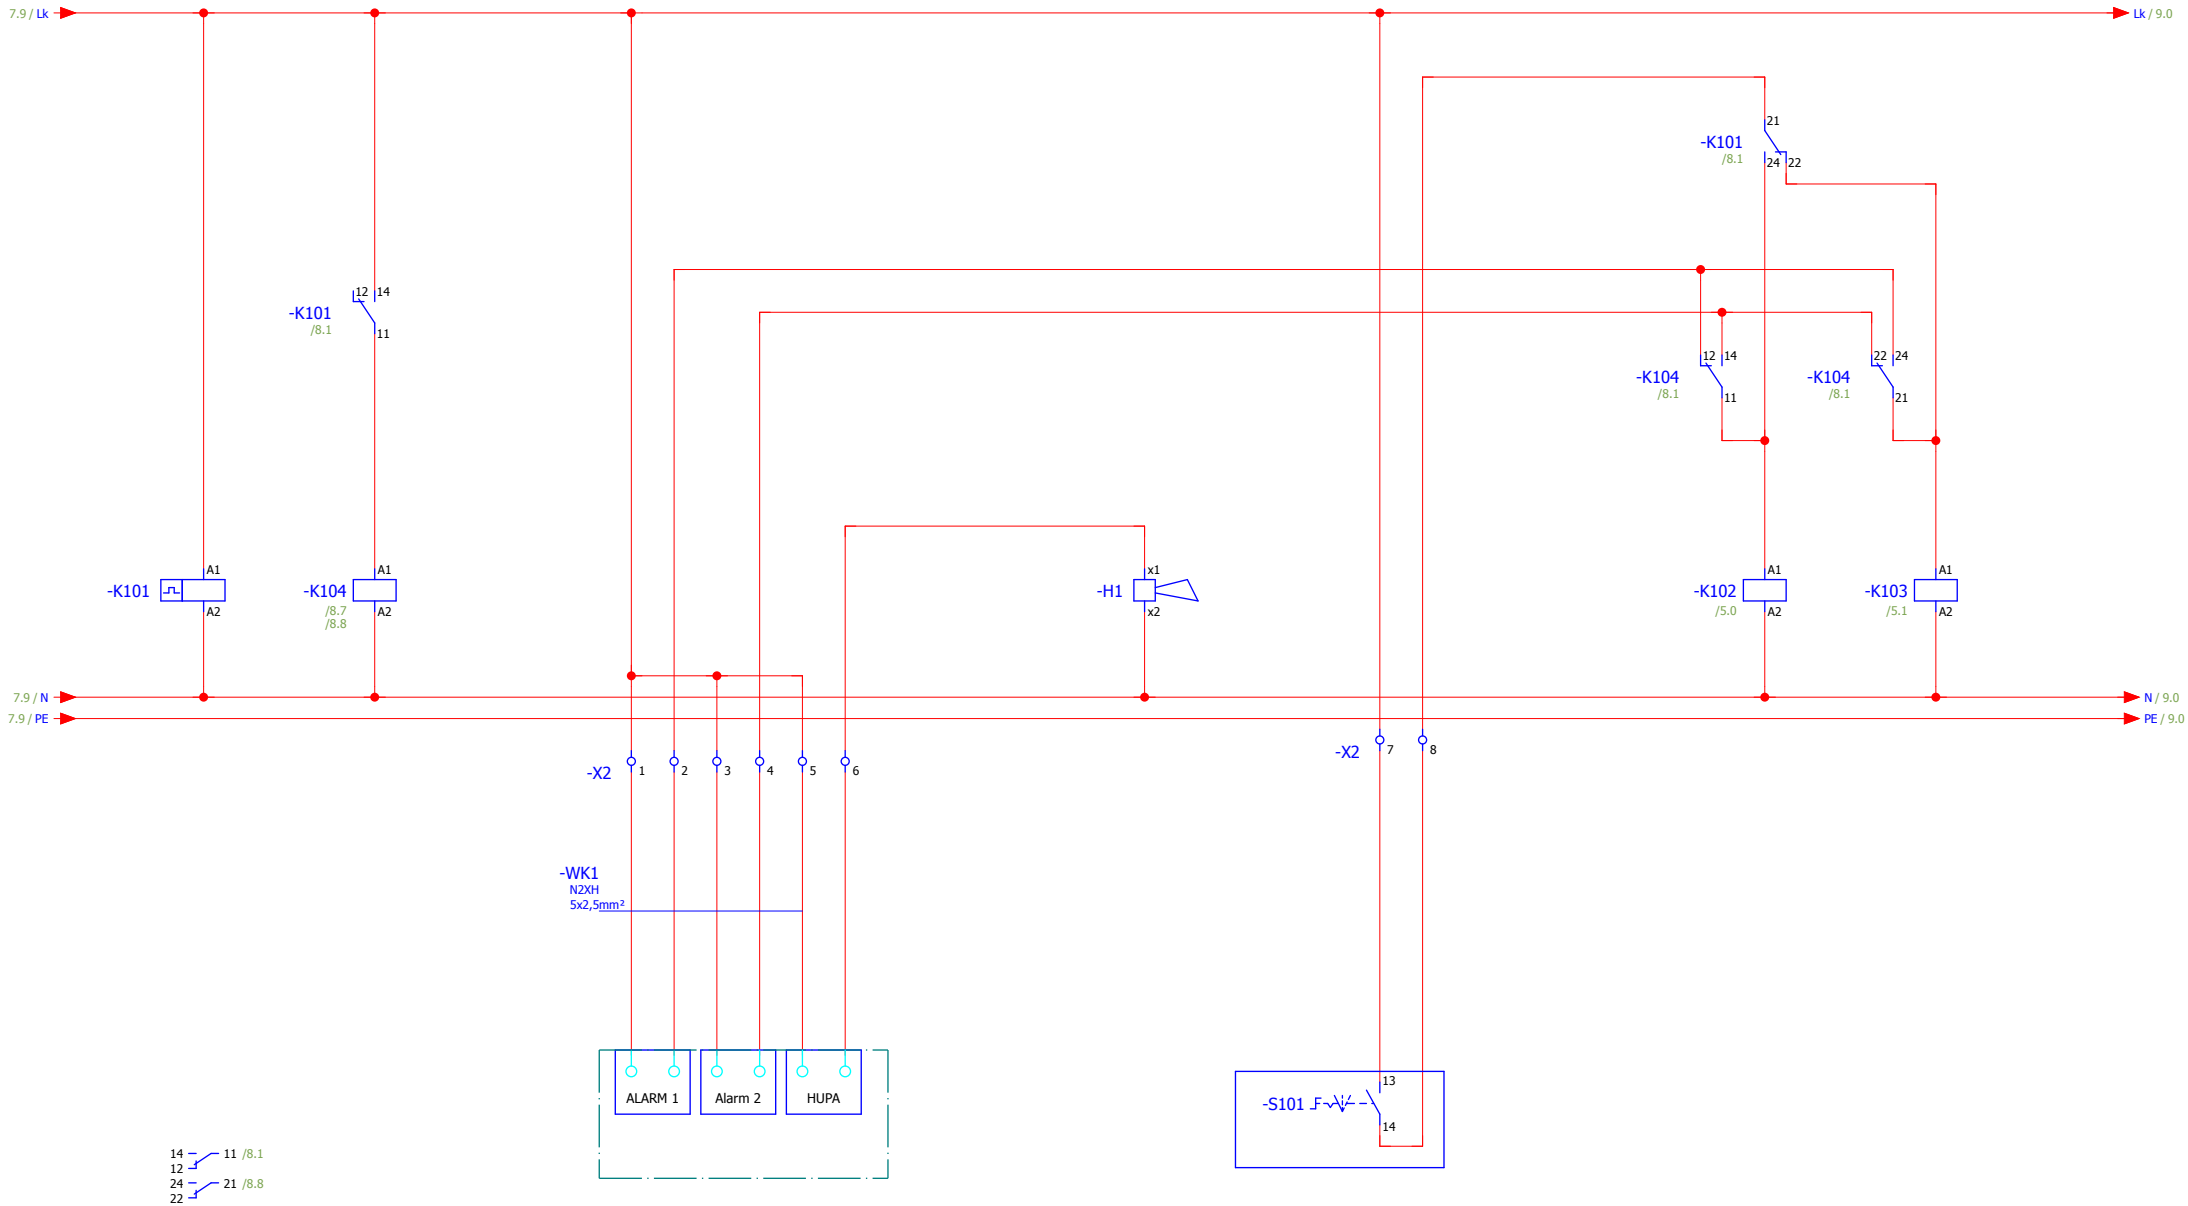

Tedenska programska ura (izmenično vklapljanje ventilatorjev)


CO centrala

Vklop prezračevanja GARAŽA

Ventilator 1

Ventilator 3

			Datum		GASILSKI DOM LESKOVEC ENOPOLNA SHEMA	**Anton KARČOVNIK s.p.** Šober 56 a 2354 Bresternica	Odcepi KRMILJE	Št. načrta: = GASILSKI DOM LESKOVEC + R2
			Projektant	Toni Karčovnik u.d.i.e				
			Odg.proj.	Toni Karčovnik u.d.i.e				Št. projekta: 167076-20
Spremeba	Datum	Ime	IZS ID	IZS E-1383				Stran 8 Strani 9

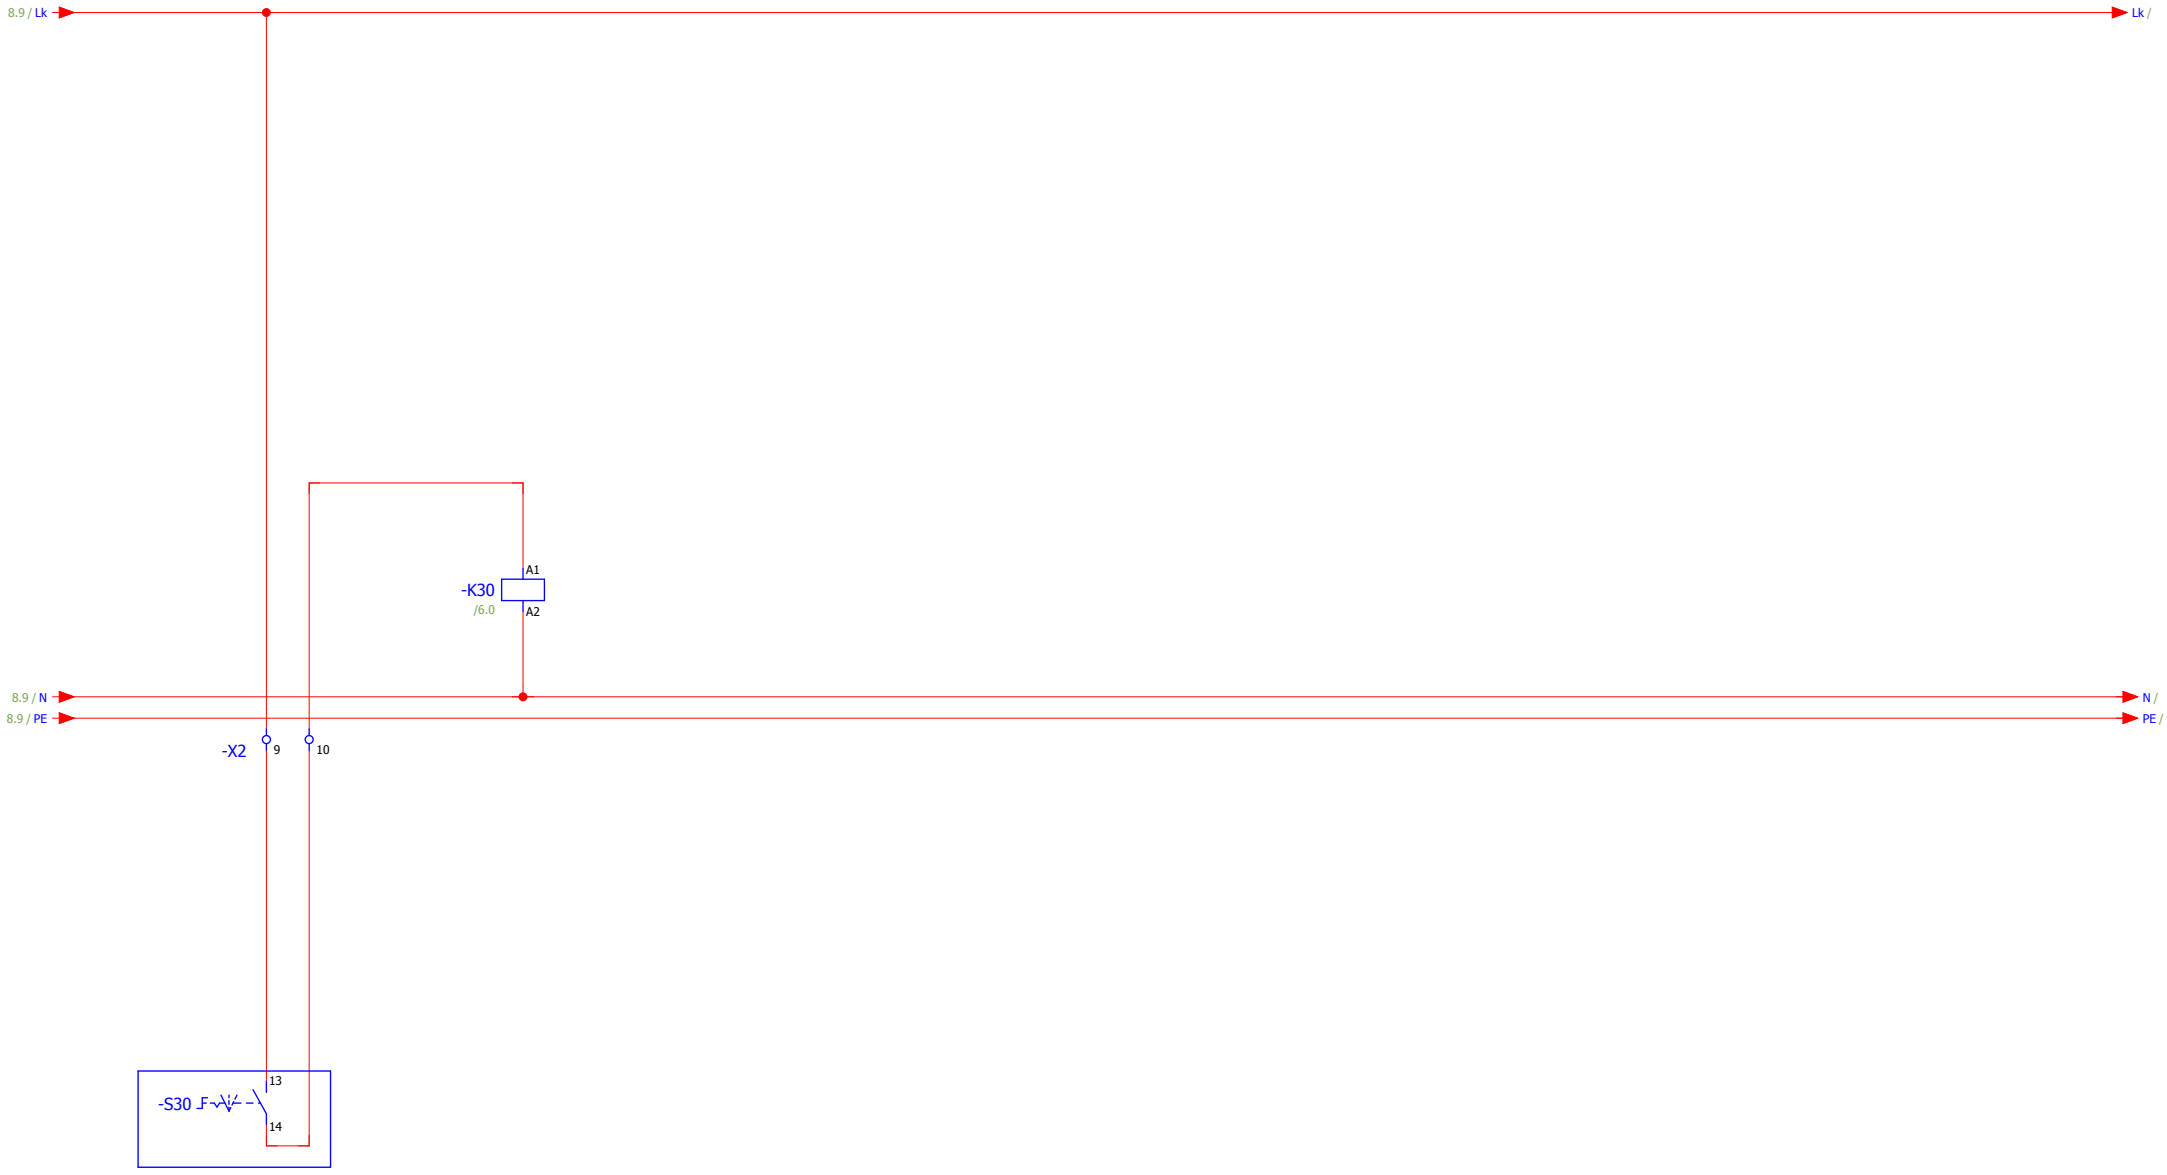

			Datum		GASILSKI DOM LESKOVEC ENOPOLNA SHEMA	**Anton KARČOVNIK s.p.** Šober 56 a 2354 Bresternica	Odcepi KRMILJE	Št. načrta:	= GASILSKI DOM LESKOVEC + R2
			Projektant	Toni Karčovnik u.d.i.e					
			Odg.proj.	Toni Karčovnik u.d.i.e				Št. projekta: 167076-20	Stran 9
Spremeba	Datum	Ime	IZS ID	IZS E-1383					Strani 9