

RAZDELILEC RUPS

			Datum		GASILSKI DOM LESKOVEC ENOPOLNA SHEMA	**Anton KARČOVNIK s.p.** Šober 56 a 2354 Bresternica	Napajanje, Odcepi	Št. načrta:	= GASILSKI DOM LESKOVEC
			Projektant	Toni Karčovnik u.d.i.e					+ RUPS
			Odg.proj.	Toni Karčovnik u.d.i.e				Št. projekta: 167076-20	Stran 0
Spremeba	Datum	Ime	IZS ID	IZS E-1383					Strani 3

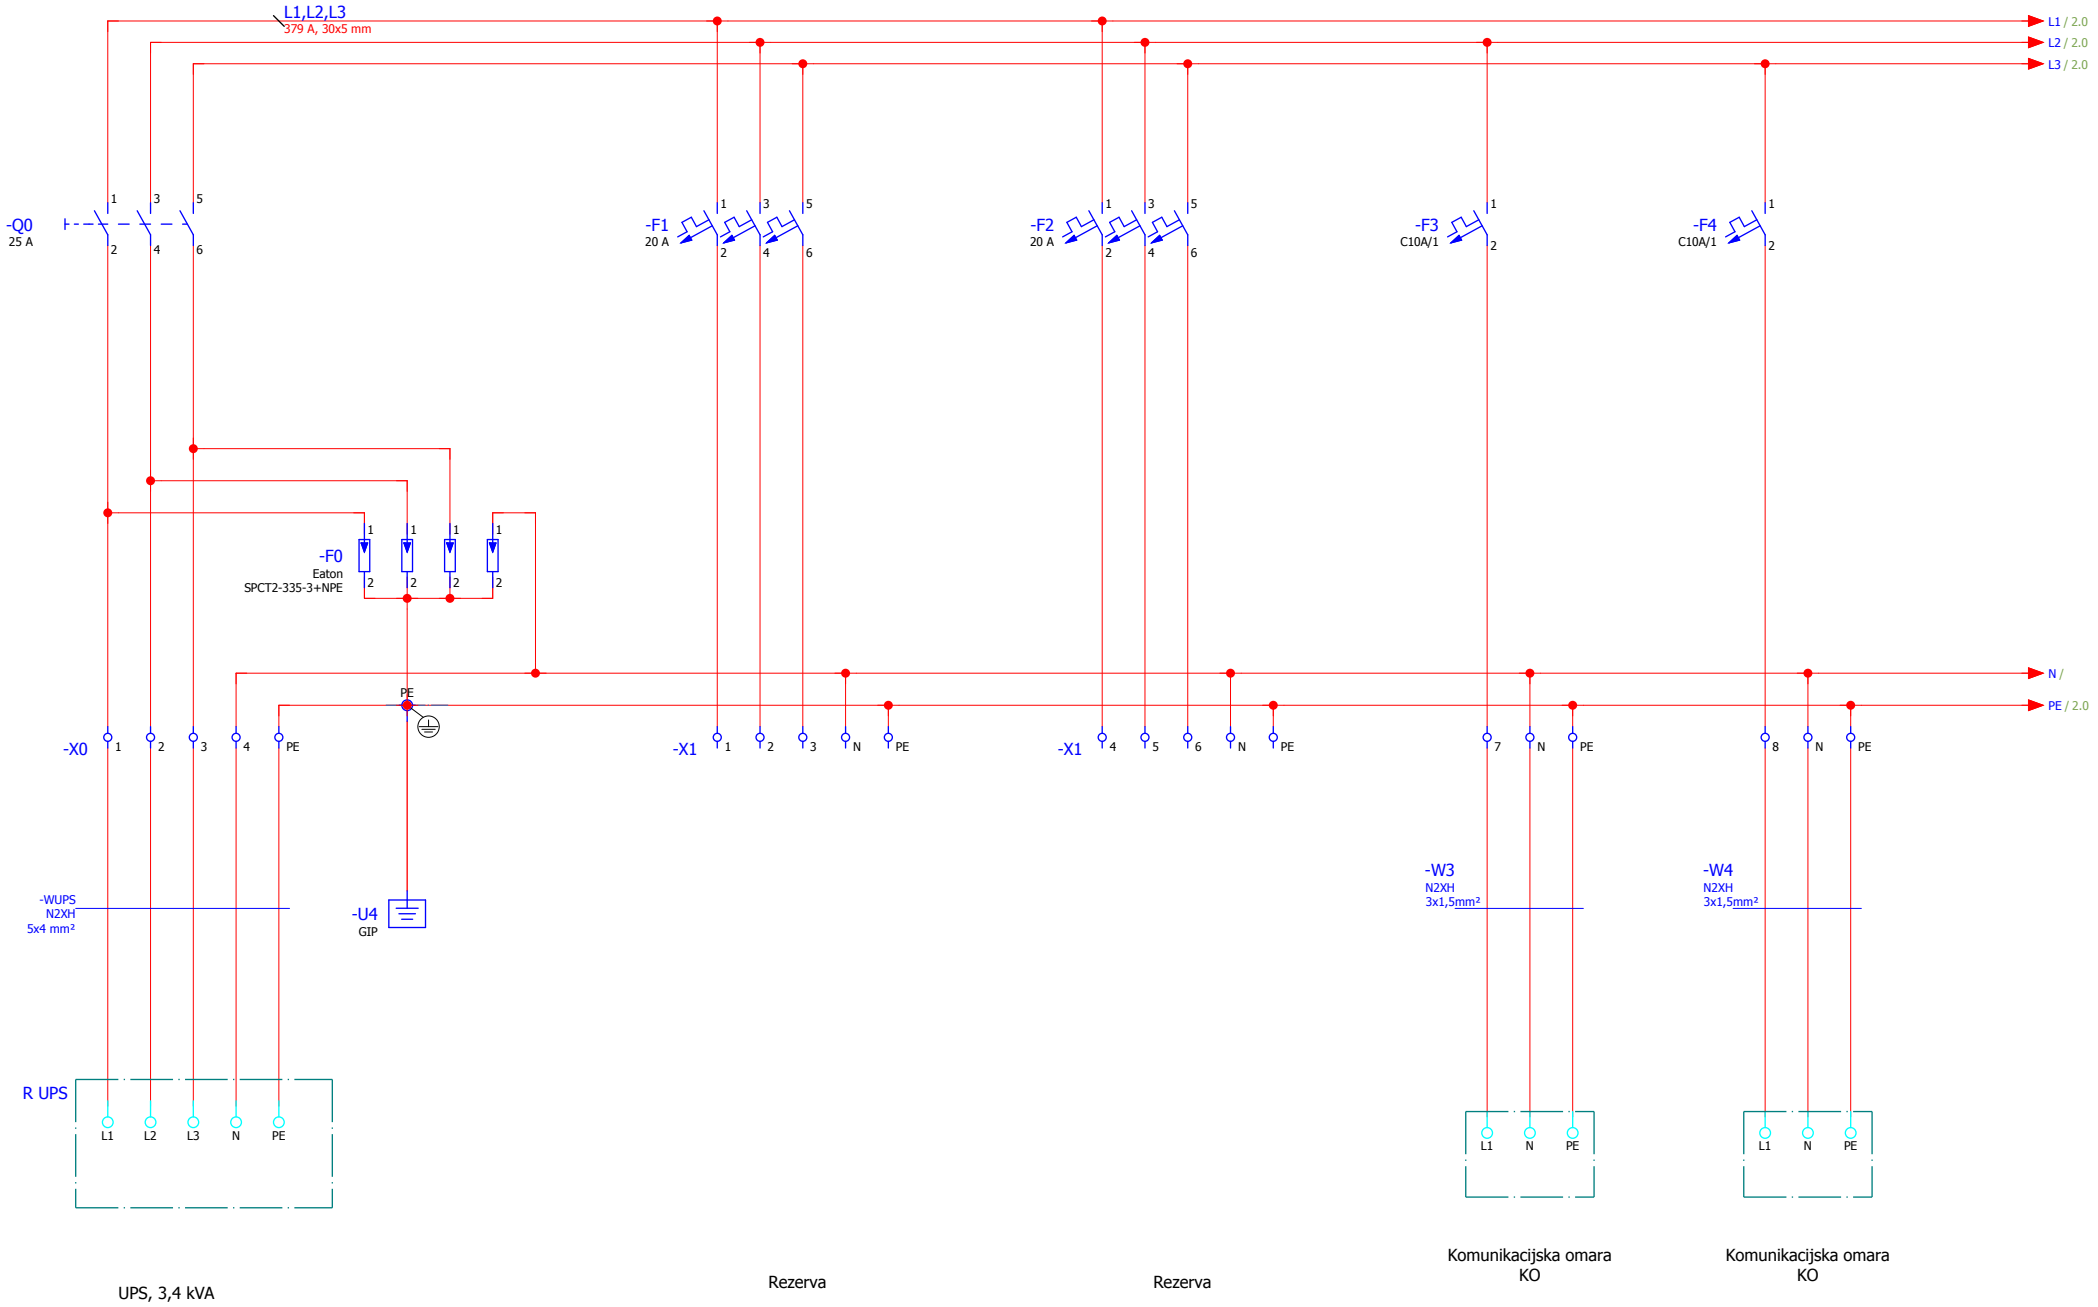

			Datum		GASILSKI DOM LESKOVEC ENOPOLNA SHEMA	**Anton KARČOVNIK s.p.** Šober 56 a 2354 Bresternica	Napajanje, Odcepi	Št. načrta:	= GASILSKI DOM LESKOVEC + RUPS
			Projektant	Toni Karčovnik u.d.i.e					
			Odg.proj.	Toni Karčovnik u.d.i.e				Št. projekta: 167076-20	Stran 1 Strani 3
Spremeba	Datum	Ime	IZS ID	IZS E-1383					

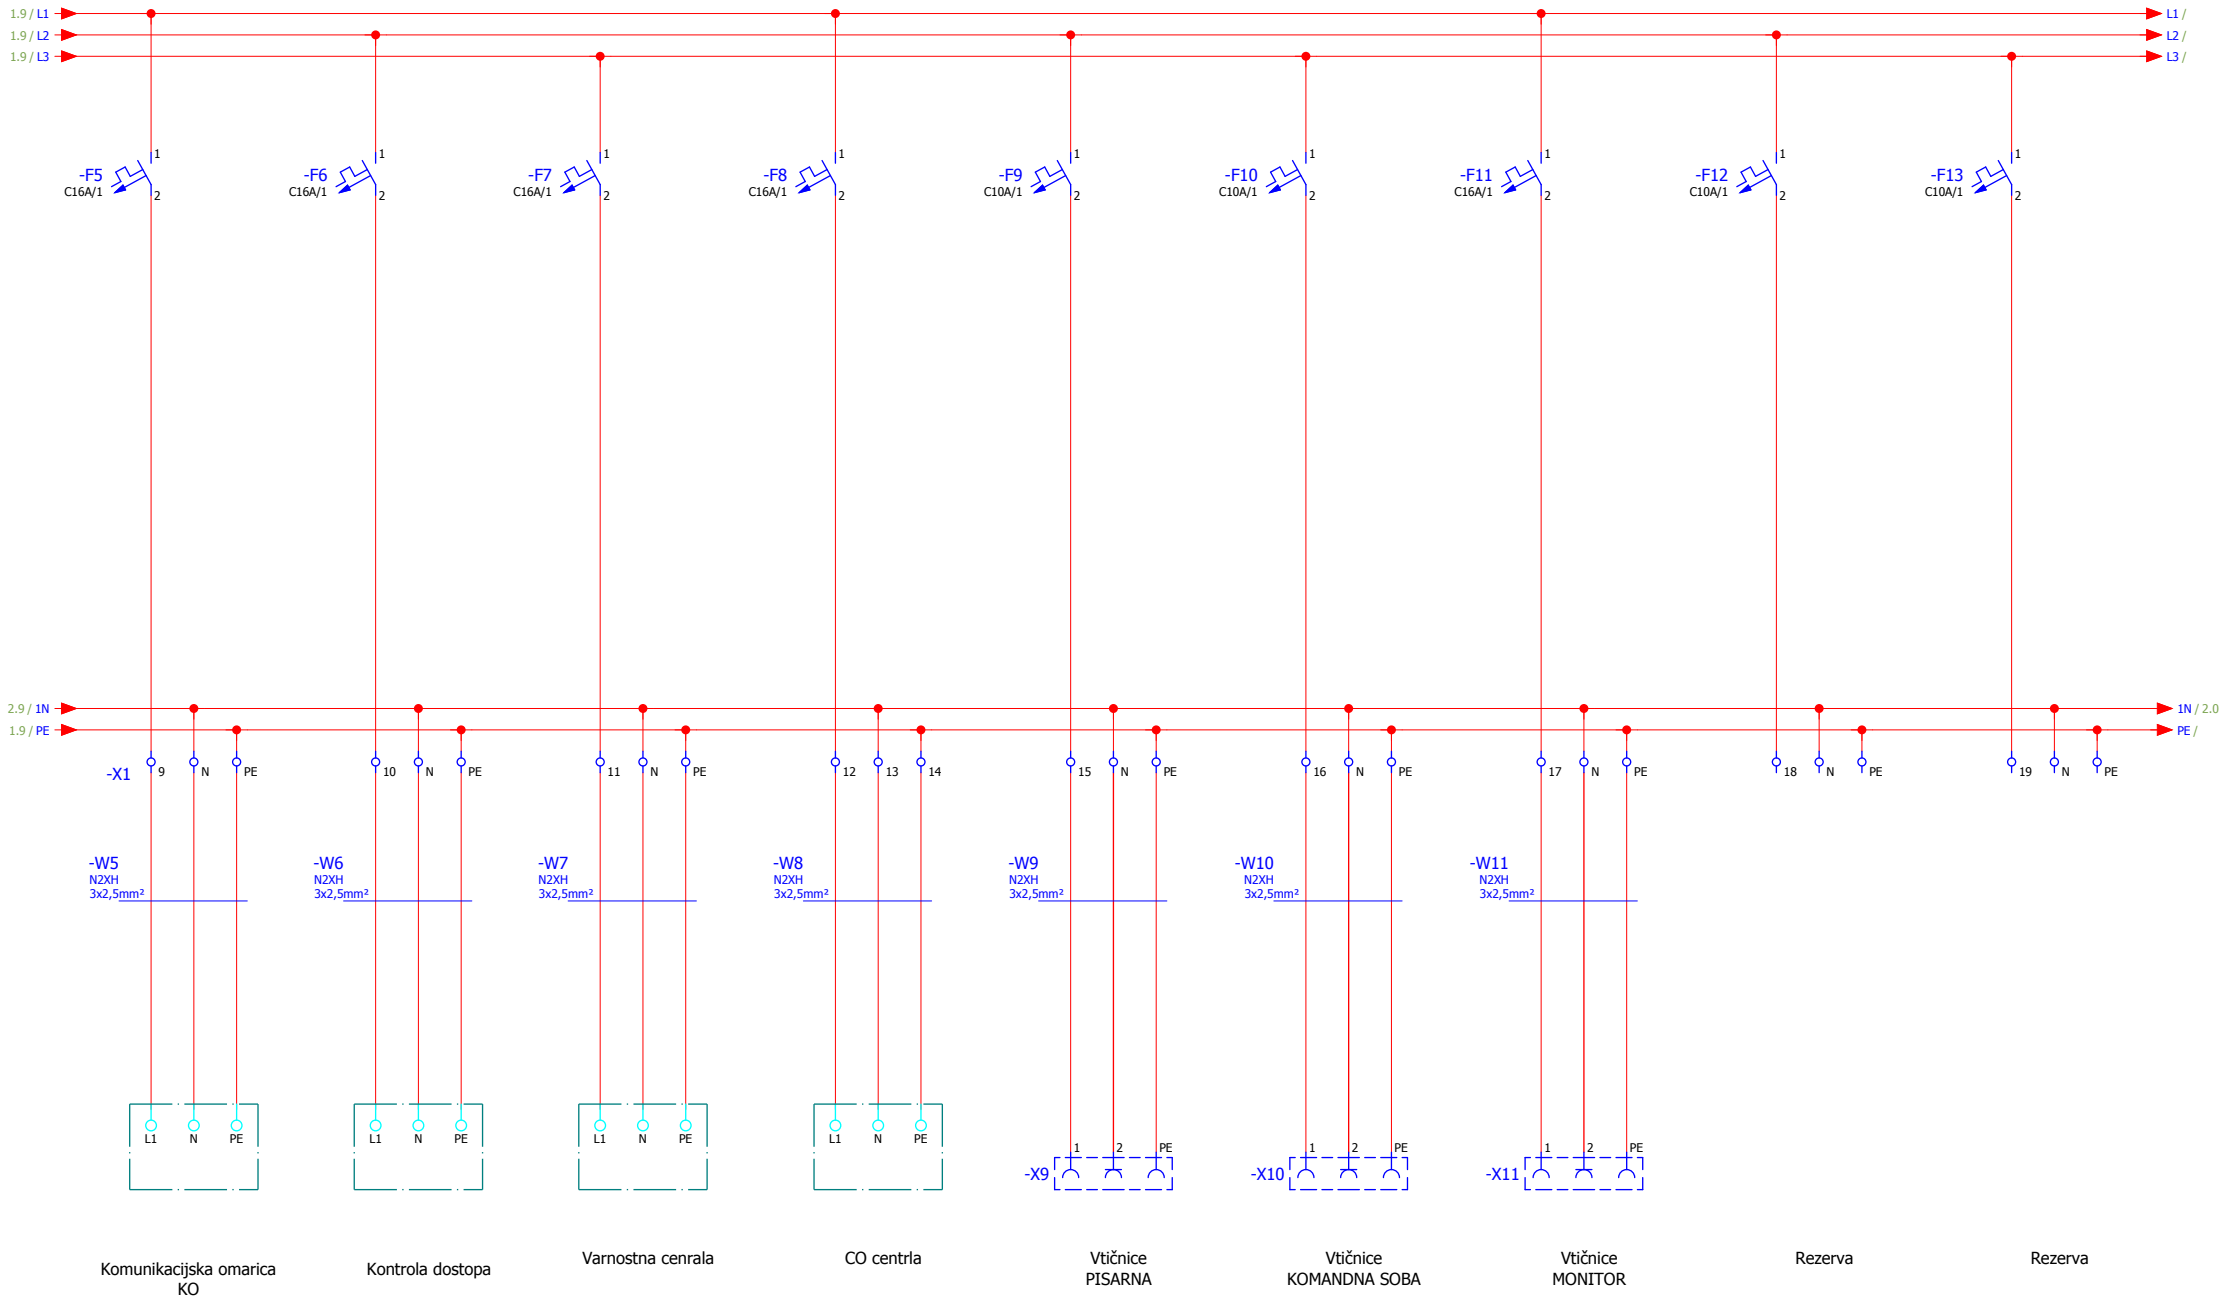

			Datum		GASILSKI DOM LESKOVEC ENOPOLNA SHEMA	**Anton KARČOVNIK s.p.** Šober 56 a 2354 Bresternica	Odcepi ENERGETSKI	Št. načrta: = GASILSKI DOM LESKOVEC + RUPS
			Projektant	Toni Karčovnik u.d.i.e				
			Odg.proj.	Toni Karčovnik u.d.i.e				Št. projekta: 167076-20
Spremeba	Datum	Ime	IZS ID	IZS E-1383				Stran 2 Strani 3