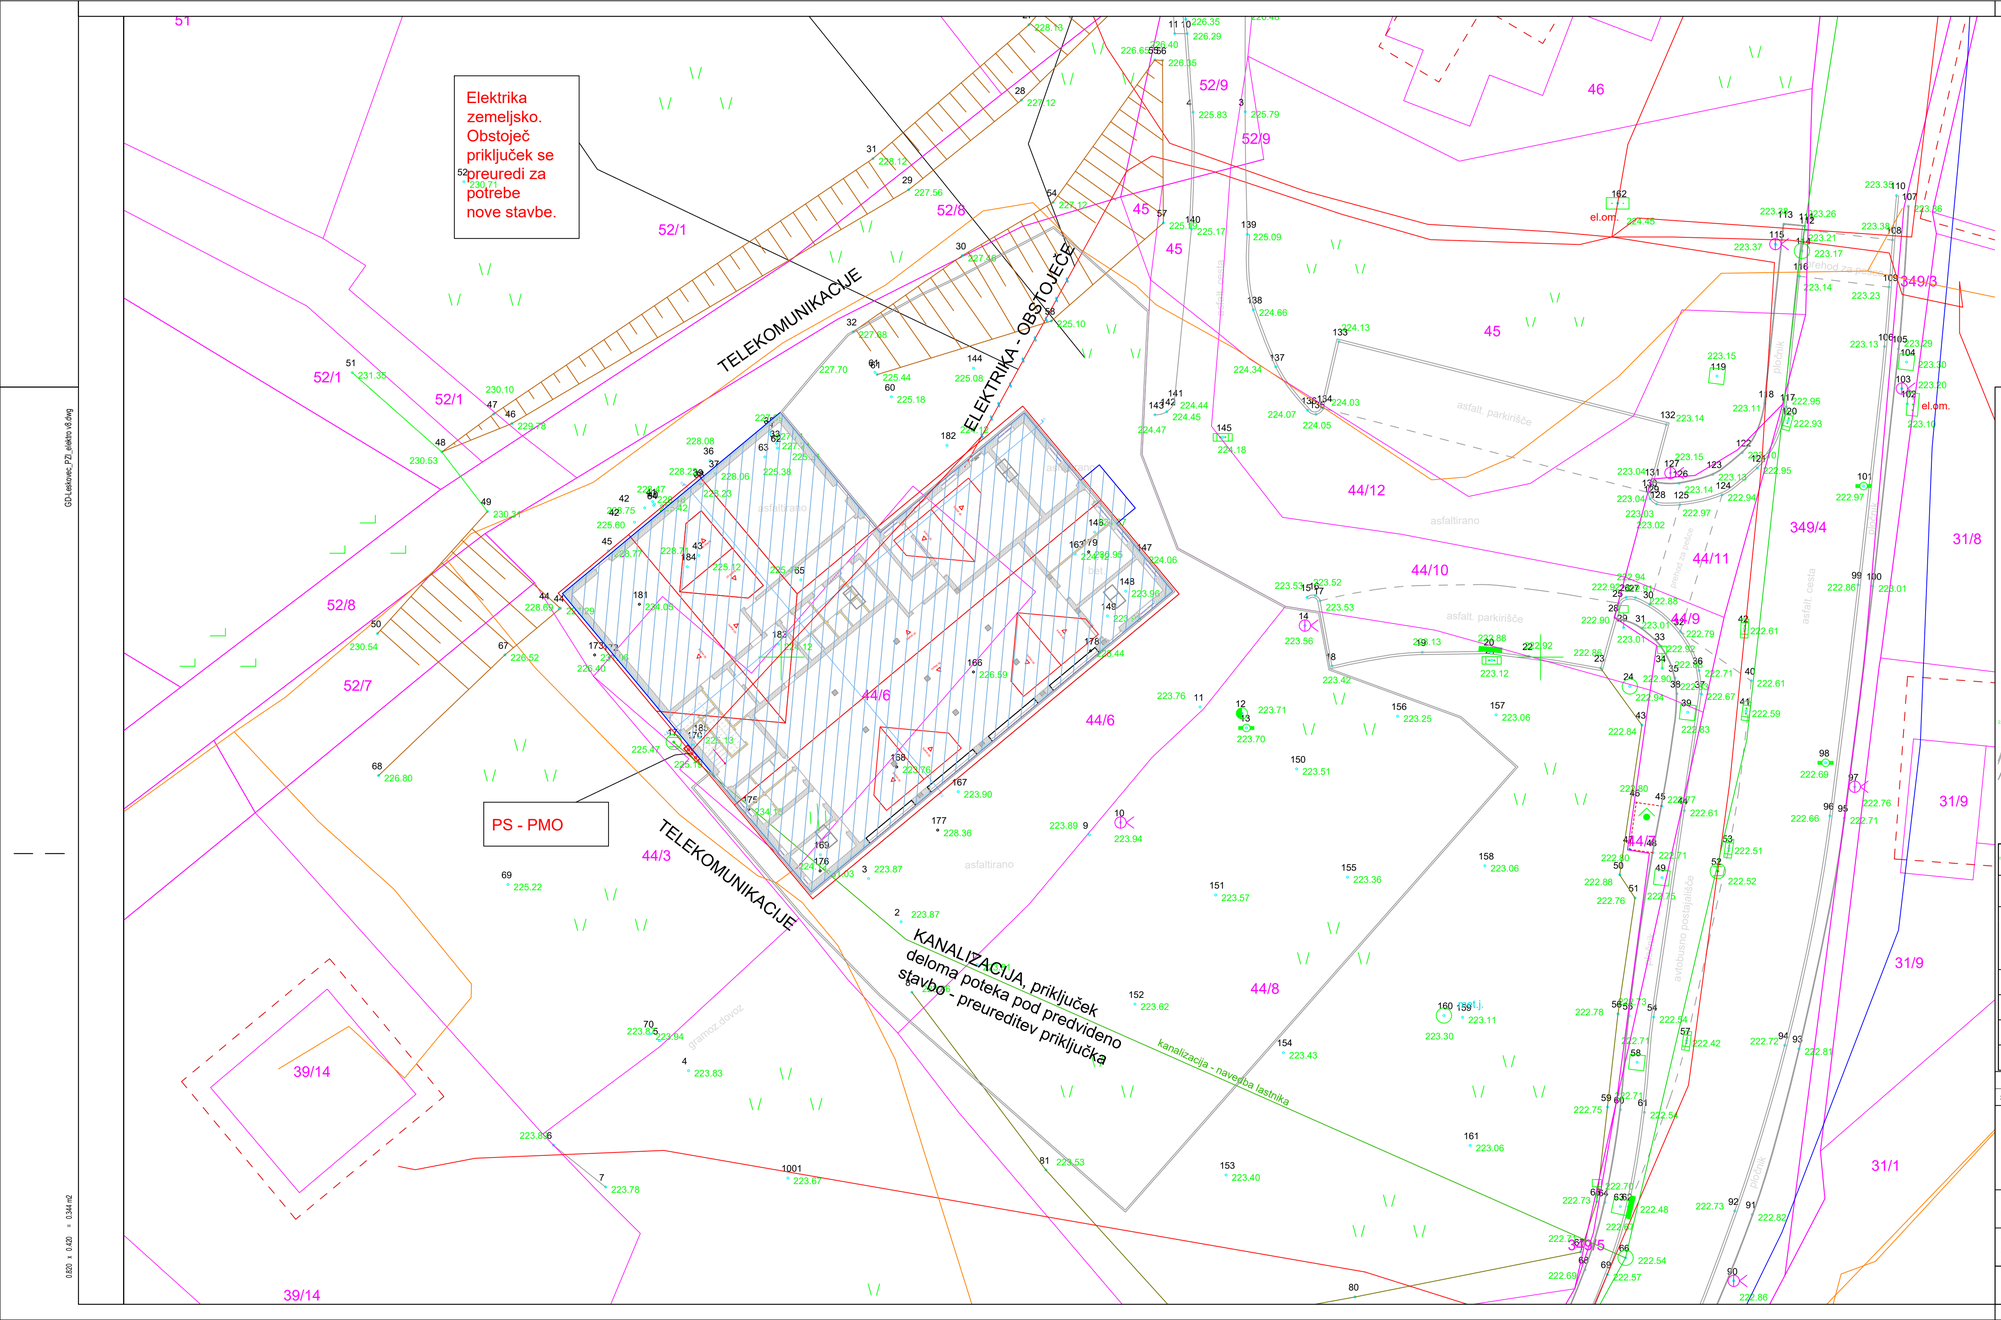


Investitor:	PGD Leskovec	Parc. št.	44/6
Objekt:	Novogradnja več-namenskega objekta in odstranitev obstoječega objekta	k.o.	Zgornji Leskovec - 487

PRIKAZ KOMUNALNE OSKRBE - Prikaz oskrbe z električno energijo in trasa priključka

Obdelal:	Simon Spindler PI IG IZS G-4077	Mob.:041 657 194	SPIGRAD Simon Spindler s.p. Vinarje 5, 2000 Maribor info@spigrad.si www.spigrad.si
Vodja izdelave:	Božidar Marinič PA UDIA ZAPS A-0474	M_1:500	
SPIGRAD	Ev. št. IZS - 2695	PZI	
Odgovorni proj.:	Božidar Marinič PA UDIA ZAPS A-0474	2695-031/2022	2

Spremenba:	Opis spremembe:	Datum spr.:	Podpis:

Anton KARČOVNIK S.P.
inženirske storitve
Šober 56a,
2354 BRESTERNICA

Šober 56 a
2354 BRESTERNICA
Mobi. + 3860(0)70/895 364
tom.karcovnik@gmail.com

investitor
Prostovoljno gasilsko društvo Zgornji Leskovec
Zg. Leskovec 8, 2285 Zgornji Leskovec

objekt
POSLOVNO STANOVANJSKA STAVBA
NOVOGRADNJA IN ODSTRANITEV OBJEKTA

odg.vodja projekta: Božidar Marinič univ.dipl.inž.arh.	id.št. ZAPS A-0474	načrt PZI	datum Nov. 2023
		vrsta proj. 3 NAČRT EL. INŠTALACIJ IN OPREME	merilo M 1:50
odg.projektant: Anton Karčovnik univ.dipl.inž.el.	id.št. IZS E-1383	risba SITUACIJA KOMUNALNI VODI	
sodelavec	id.št. IZS	št.projekta 2695-0321/2022	št.načrta E-2695-031/2022	št.risbe 1

GDU Leskovec_PZI_elektro_IS.dwg

0,820 x 0,420 = 0,344 m2