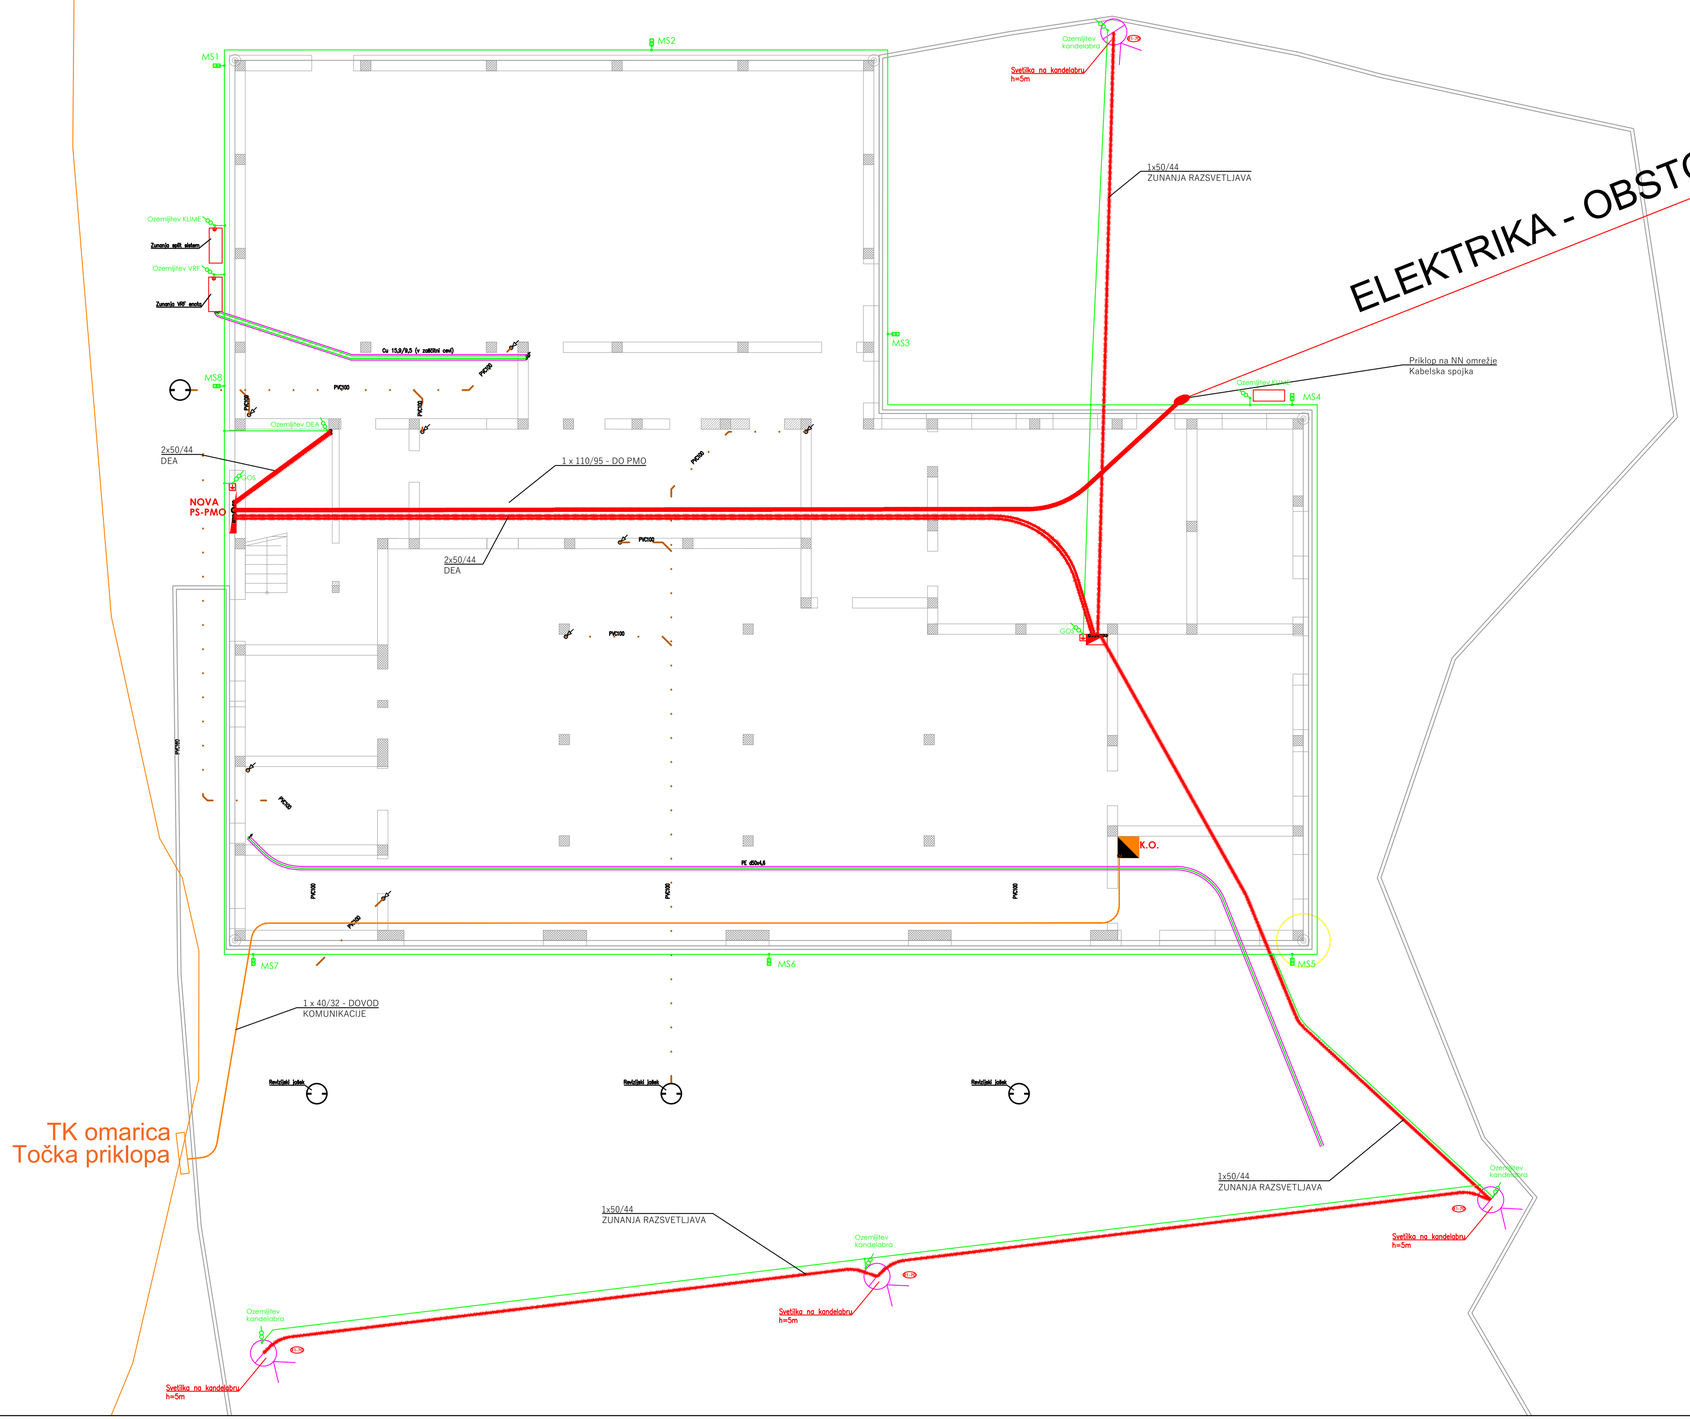


GDLeskovec_PZI_elektro v8.dwg

0.740 x 0.420 = 0.311 m2

LEGENDA

- Rf 35x3,5mm
- FeZn 25x4mm
- vertikalni odcep iz lovilnega voda
- vertikalni odcep iz ozemljila (odvodnik)
- vertikalni odcep iz ozemljila (izenačitev potenciala)
- lovilni vod, Al-legura Ø10mm
- spoj
- nosilec za ravne kritine
- povezava na ozemljilo
- podometna, merilna sponka

Sprememba:	Opis spremembe:	Datum spr.:	Podpis:

Anton KARČOVNIK S.P.
inženirske storitve
Šober 56a,
2354 BRESTERNICA
Šober 56 a
2354 BRESTERNICA
Mobi: +386(0)70/895 364
toni.karcovnik@gmail.com

investitor: Prostovoljno gasilsko društvo Zgornji Leskovec
Zg. Leskovec 8, 2285 Zgornji Leskovec

objekt: POSLOVNO STANOVANJSKA STAVBA
NOVOGRADNJA IN ODSTRANITEV OBJEKTA

odg.vodja projekta: Božidar Marinič univ.dipl.inž.arh.	id.št. ZAPS: A–0474	načrt: PZI	datum: Nov. 2023
		vrsta proj.: 3 NAČRT EL. INŠTALACIJ IN OPREME	merilo: M 1:100
odg.projektant: Anton Karčovnik univ.dipl.inž.el.	id.št. IZS: E–1383	risba: TLORIS TEMELJEV OZEMLJITVE, CEVNI RAZVOD – ELEKTRO	
sodelavec	id.št. IZS	št.projekta: 2695–0321/2022	št.načrta: E–2695–031/2022

št.risbe: 2