
0.8 GRAFIČNI PRIKAZI

VN-01 ZBIRNI NAČRT KOMUNALNIH PRIKLJUČKOV

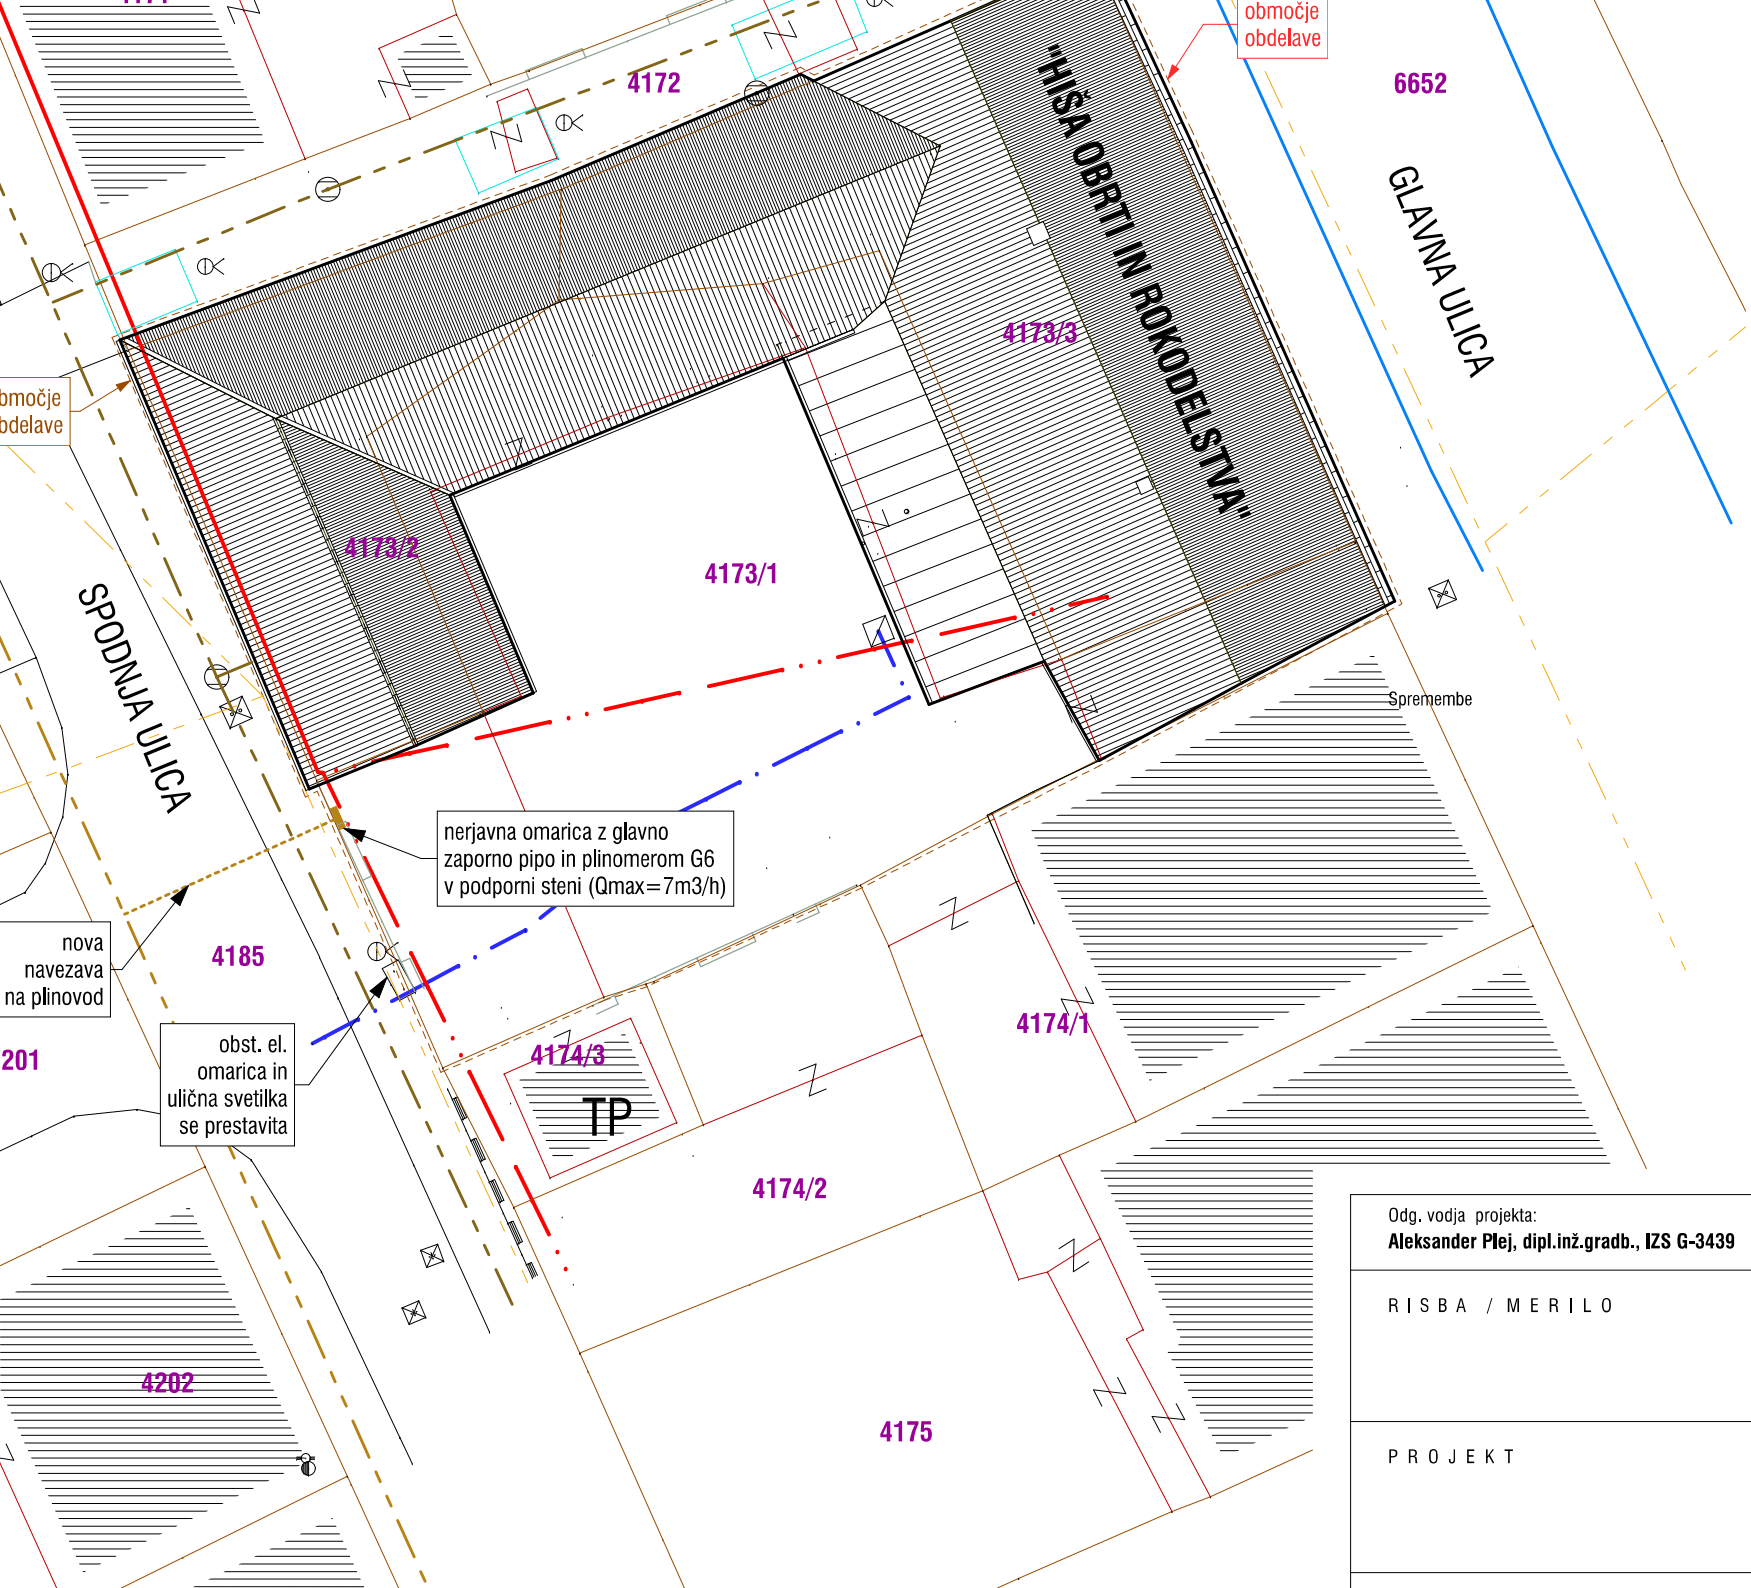

- Elekt
- Vodo
- Nadz
- Vodo
- Znak
- Izhod

OPOMBA
Absolutna višinska ko
gotovega tlaka v pritli

Okvirna kota objekta j

Odg. vodja projekta:	Št. projekta / Načrta	Obd.
Aleksander Plej, dipl.inž.gradb., IZS G-3439	**D-31/2021-VN**	**AZ**

RISBA / MERILO

ZBIRNI NAČRT

PROJEKT

HIŠA OBRTI IN ROKODELS
Glavna ulica 41
9220 Lendava