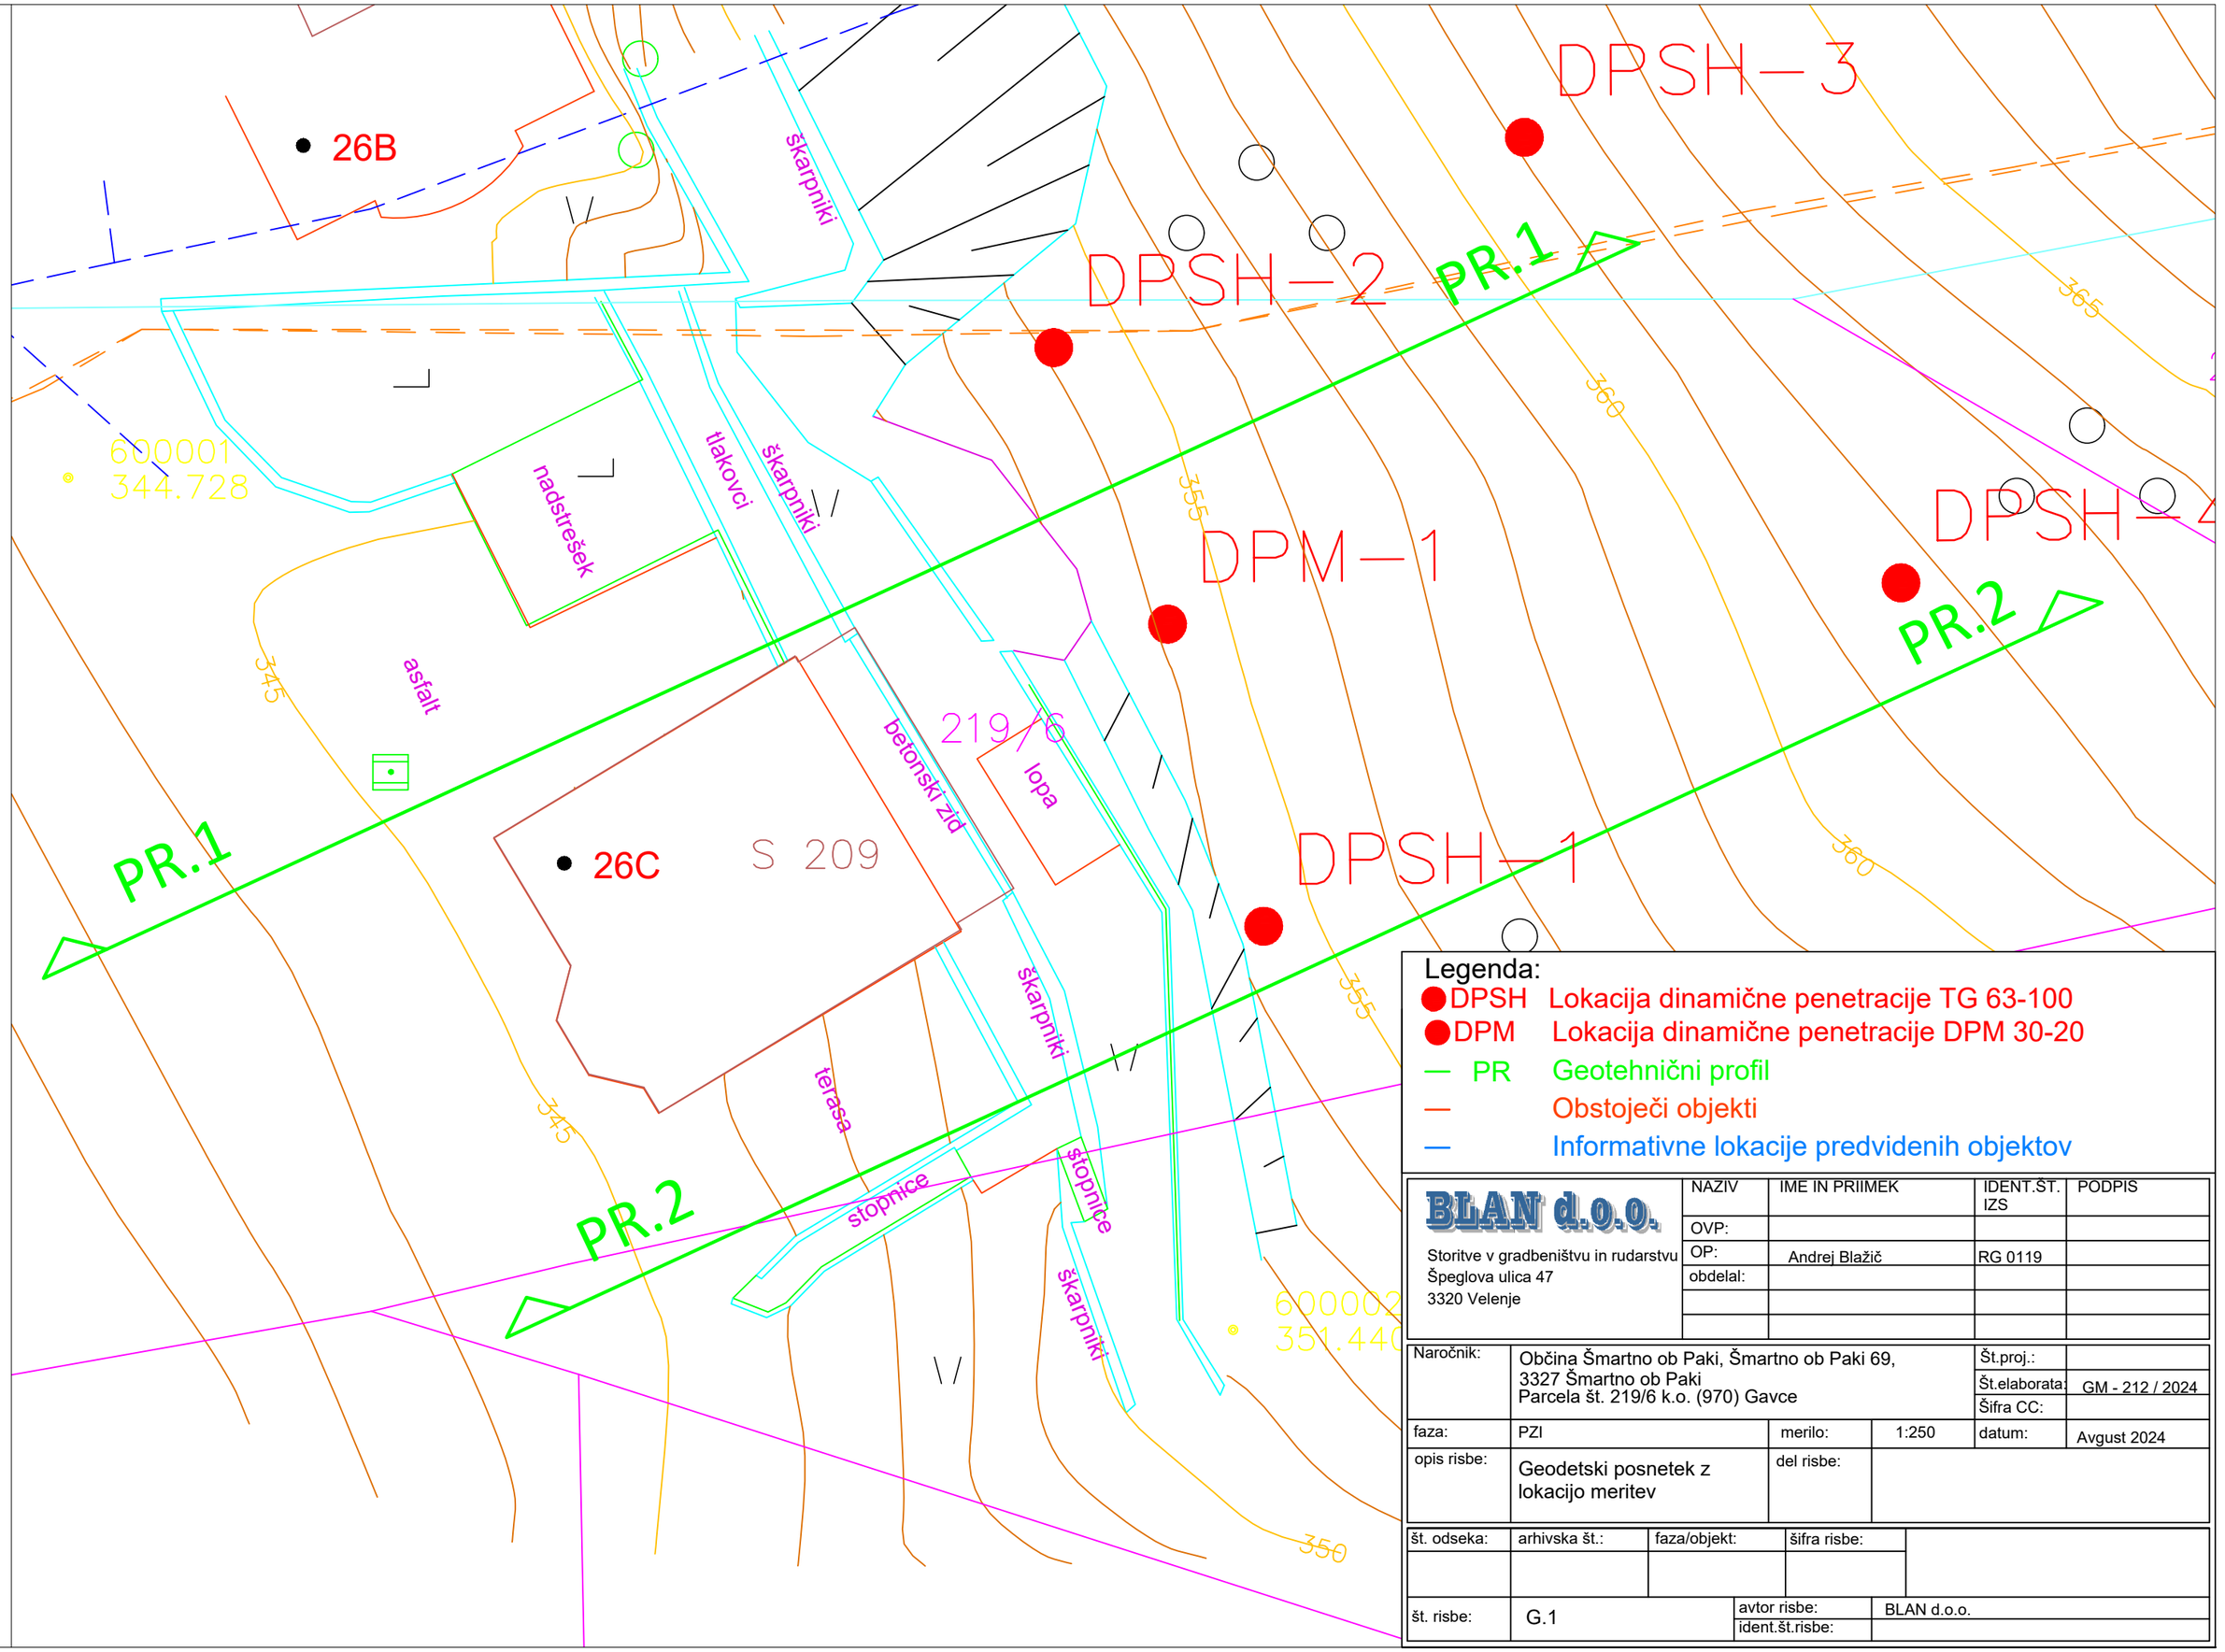


Legenda:

- DPSH Lokacija dinamične penetracije TG 63-100
- DPM Lokacija dinamične penetracije DPM 30-20
- PR Geotehnični profil
- Obstoječi objekti
- Informativne lokacije predvidenih objektov

BLAN d.o.o.

Storitve v gradbeništvu in rudarstvu
Špeglova ulica 47
3320 Velenje

	NAZIV	IME IN PRIIMEK	IDENT.ST. IZS	PODPIS
OVP:				
OP:		Andrej Blažič	RG 0119	
obdelal:				

Naročnik:	Občina Šmartno ob Paki, Šmartno ob Paki 69, 3327 Šmartno ob Paki Parcela št. 219/6 k.o. (970) Gavce			Št.proj.:	
				Št.elaborata:	GM - 212 / 2024
				Šifra CC:	
faza:	PZI	merilo:	1:250	datum:	Avgust 2024
opis risbe:	Geodetski posnetek z lokacijo meritev	del risbe:			

št. odseka:	arhivska št.:	faza/objekt:	šifra risbe:	

št. risbe:	G.1	avtor risbe:	BLAN d.o.o.
		ident.št.risbe:	