
Peščena glina

Drobljen in kompakten apnenec

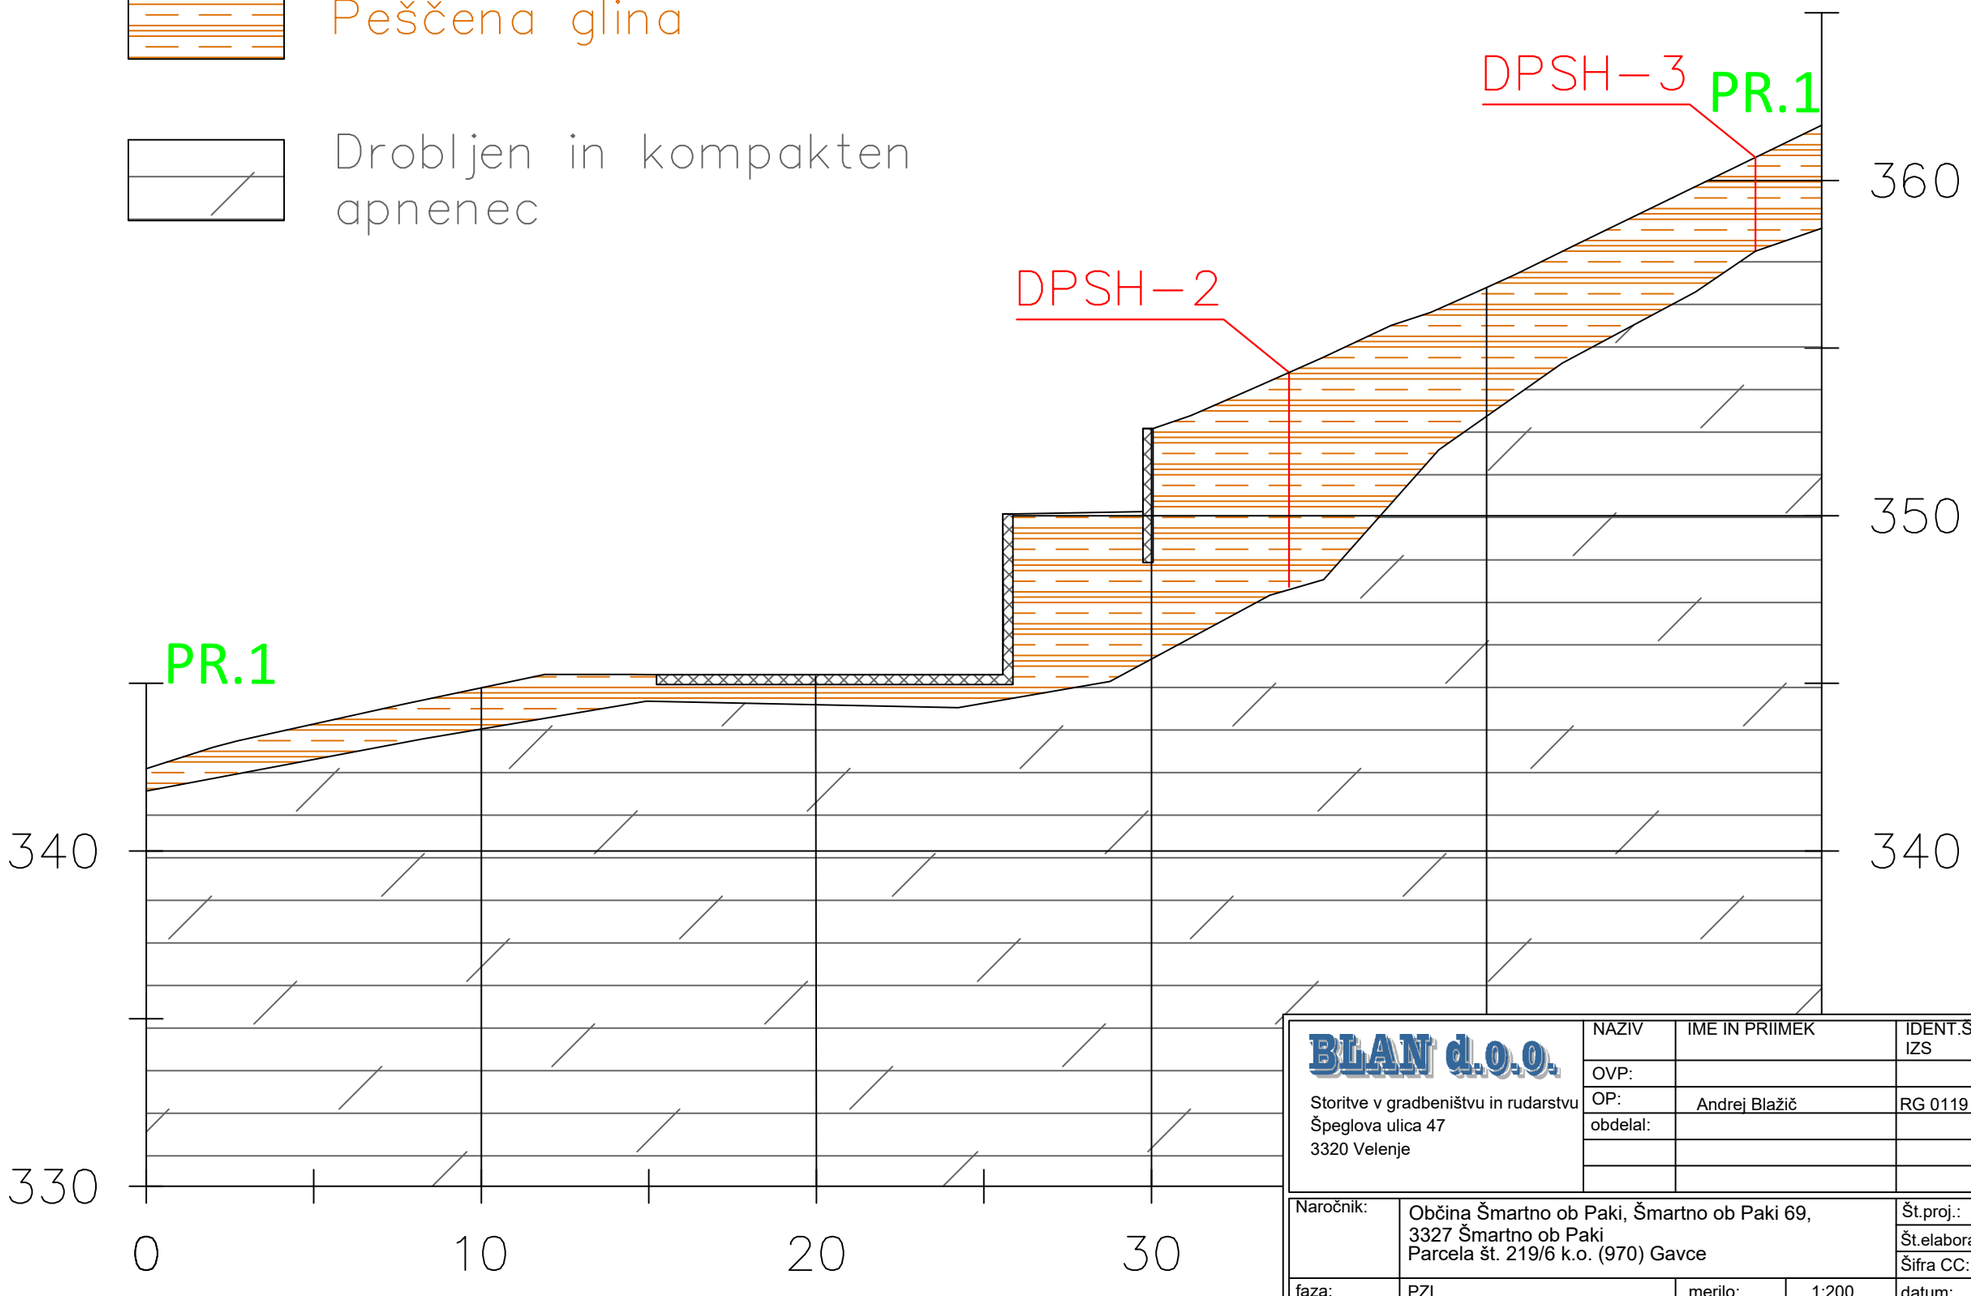

BLAN d.o.o.	NAZIV	IME IN PRIIMEK	IDENT.ST. IZS	PODPIS
Storitve v gradbeništvu in rudarstvu Špeglova ulica 47 3320 Velenje	OVP:			
	OP:	Andrej Blažič	RG 0119	
	obdelal:			

Naročnik:	Občina Šmartno ob Paki, Šmartno ob Paki 69, 3327 Šmartno ob Paki Parcela št. 219/6 k.o. (970) Gavce			Št.proj.:	
				Št.elaborata:	GM - 212 / 2024
				Šifra CC:	
faza:	PZI	merilo:	1:200	datum:	Avgust 2024
opis risbe:	Geotehnični profil PR.1	del risbe:			

št. odseka:	arhivska št.:	faza/objekt:	šifra risbe:	

št. risbe:	G.2	avtor risbe:	BLAN d.o.o.
		ident.št.risbe:	