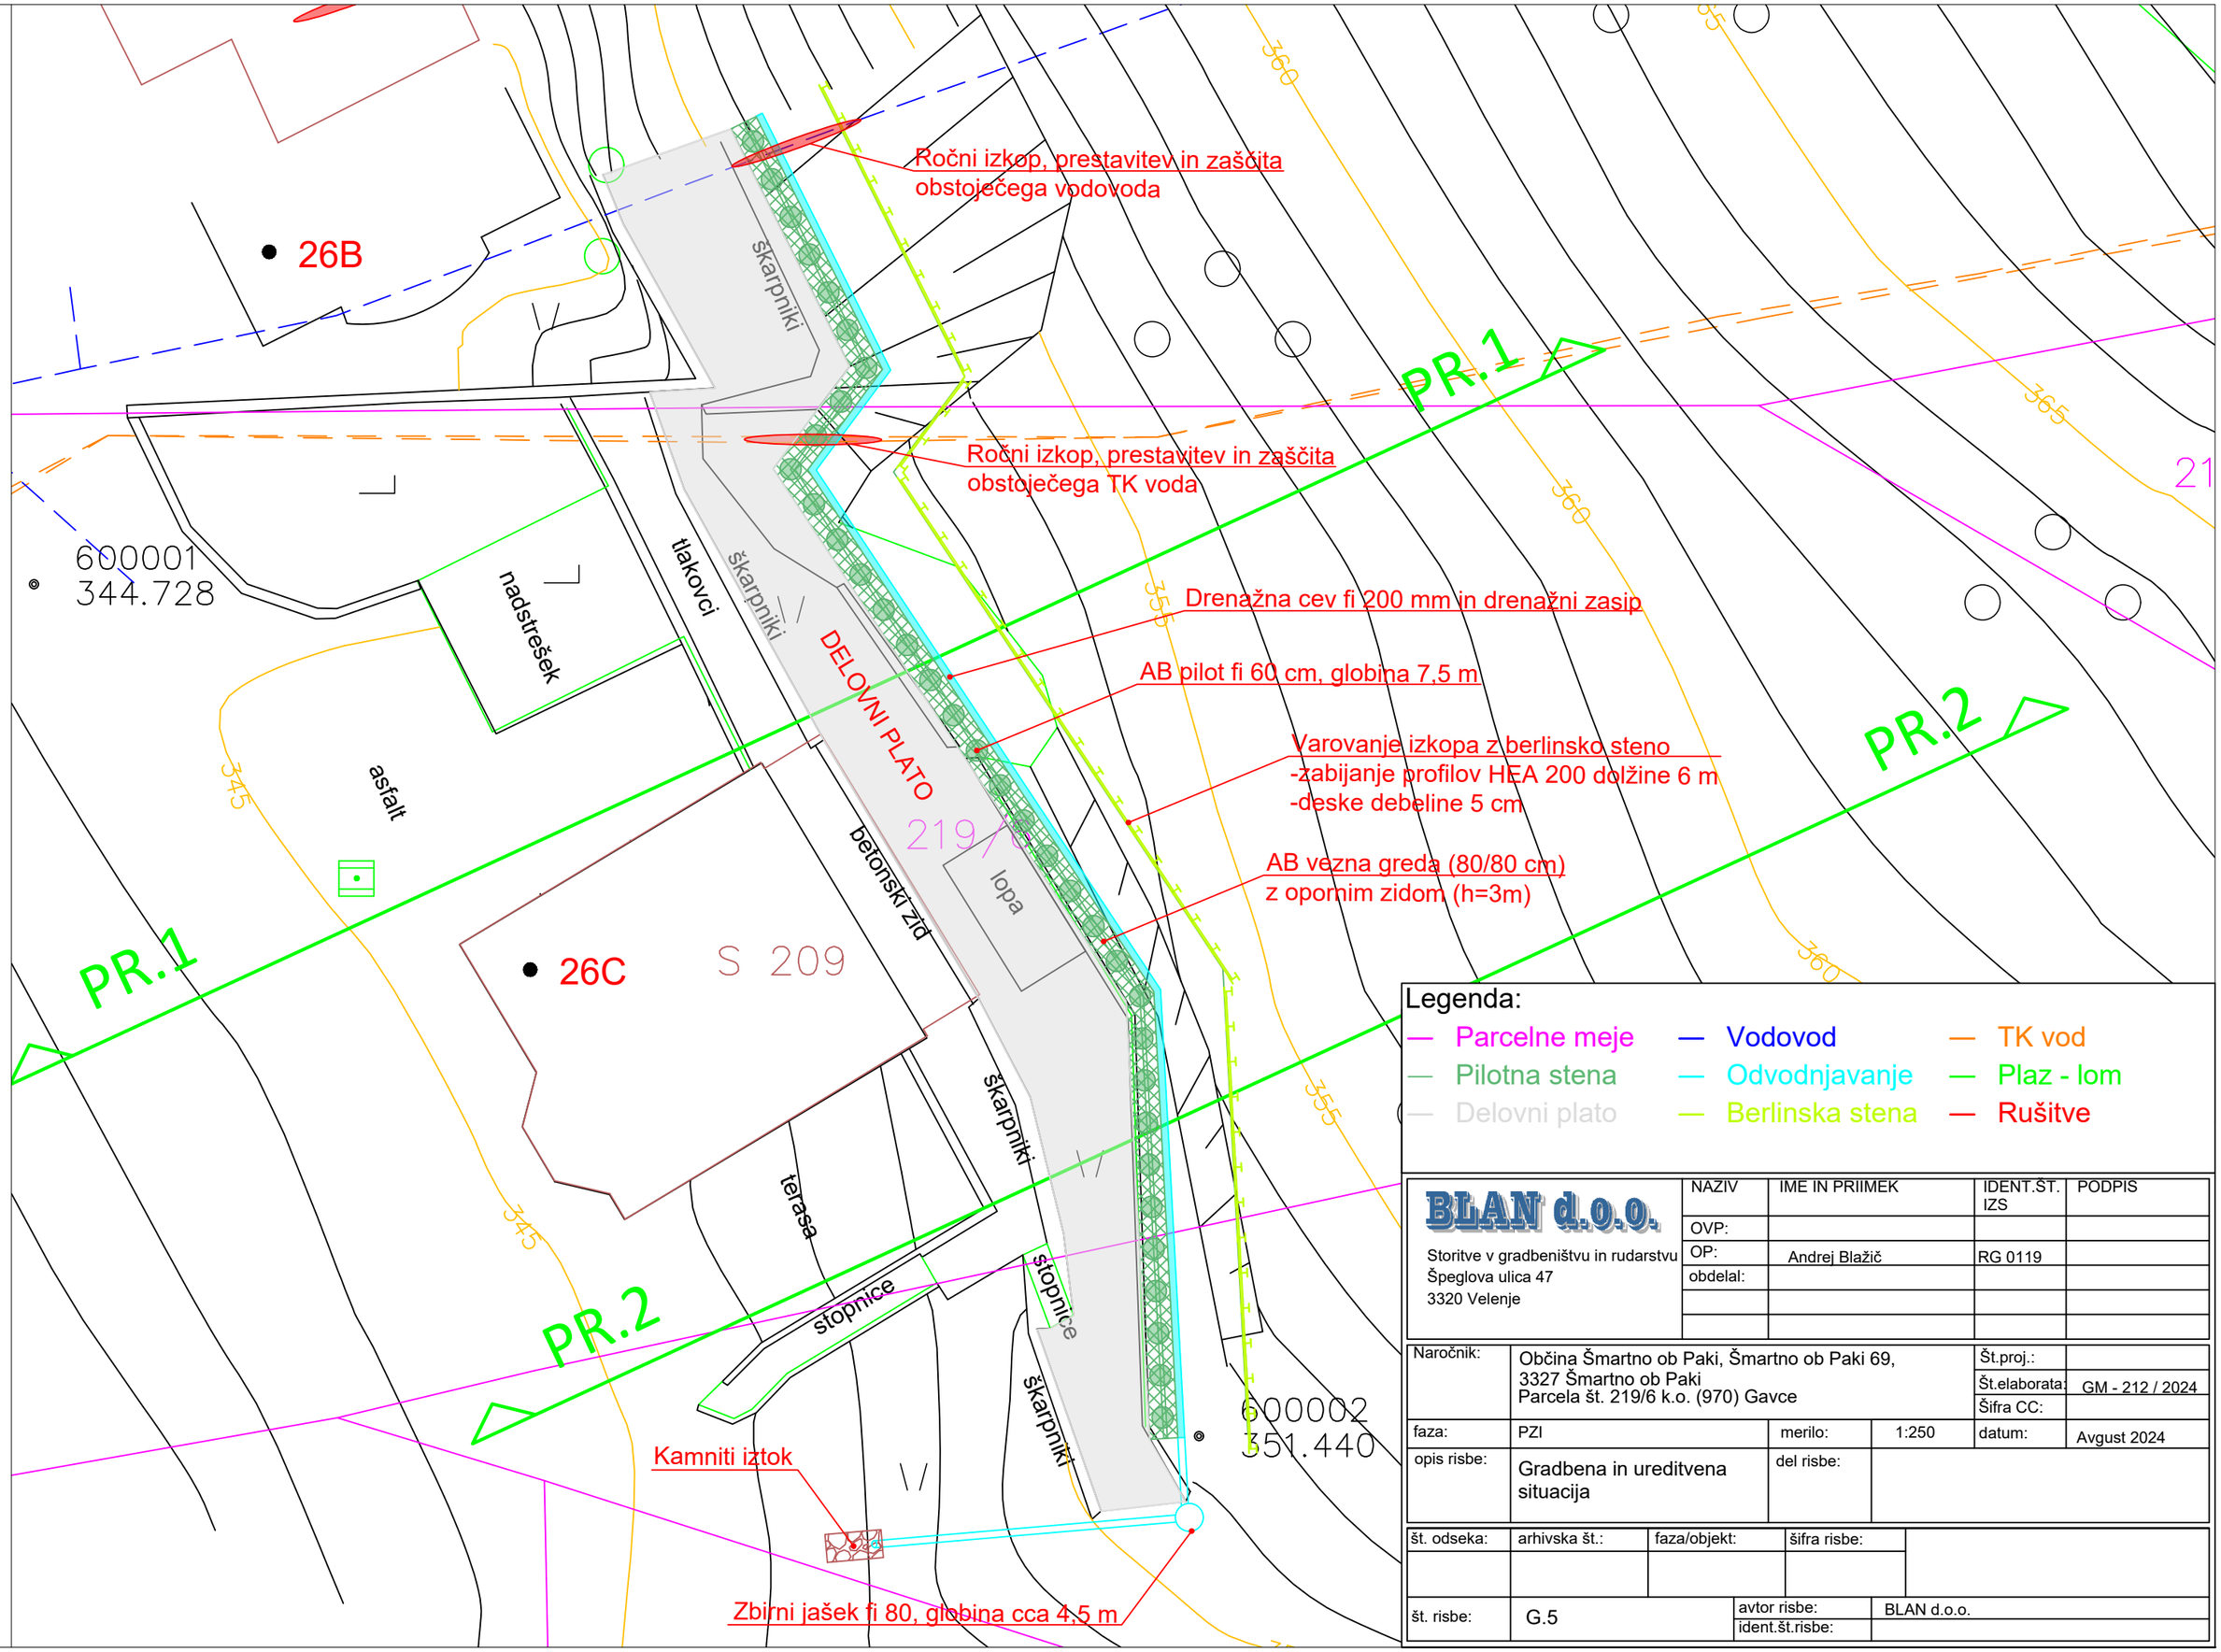


Legenda:

- Parcelne meje
- Pilotna stena
- Delovni plato
- Vodovod
- Odvodnjavanje
- Berlinska stena
- TK vod
- Plaz - lom
- Rušitve

BLAN d.o.o.
Storitve v gradbeništvu in rudarstvu
Špeglova ulica 47
3320 Velenje

	NAZIV	IME IN PRIIMEK	IDENT.ŠT. IZS	PODPIS
OVP:				
OP:		Andrej Blažič	RG 0119	
obdelal:				

Naročnik:	Občina Šmartno ob Paki, Šmartno ob Paki 69, 3327 Šmartno ob Paki Parcela št. 219/6 k.o. (970) Gavce			Št.proj.:	
				Št.elaborata:	GM - 212 / 2024
				Šifra CC:	
faza:	PZI	merilo:	1:250	datum:	Avgust 2024
opis risbe:	Gradbena in ureditvena situacija	del risbe:			

št. odseka:	arhivska št.:	faza/objekt:	šifra risbe:	

št. risbe:	G.5	avtor risbe:	BLAN d.o.o.
		ident.št.risbe:	