
TOČKE ZAKOLIČBE – pilotna stena		
Točka	X	Y
1	501970.361	133448.420
2	501970.296	133449.618
3	501970.231	133450.816
4	501970.167	133452.015
5	501970.102	133453.213
6	501970.038	133454.411
7	501969.973	133455.609
8	501969.908	133456.808
9	501969.844	133458.006
10	501969.779	133459.204
11	501969.715	133460.402
12	501969.051	133461.402
13	501968.388	133462.402
14	501967.725	133463.402
15	501967.062	133464.403
16	501966.398	133465.403
17	501965.735	133466.403
18	501965.072	133467.403
19	501964.409	133468.403
20	501963.745	133469.403
21	501963.082	133470.403
22	501962.419	133471.403
23	501961.756	133472.403
24	501961.092	133473.403
25	501960.429	133474.403
26	501959.766	133475.403
27	501960.483	133476.366
28	501961.199	133477.328
29	501961.916	133478.291
30	501961.379	133479.364
31	501960.842	133480.437
32	501960.306	133481.510
33	501959.769	133482.584
34	501959.232	133483.657
35	501958.695	133484.730

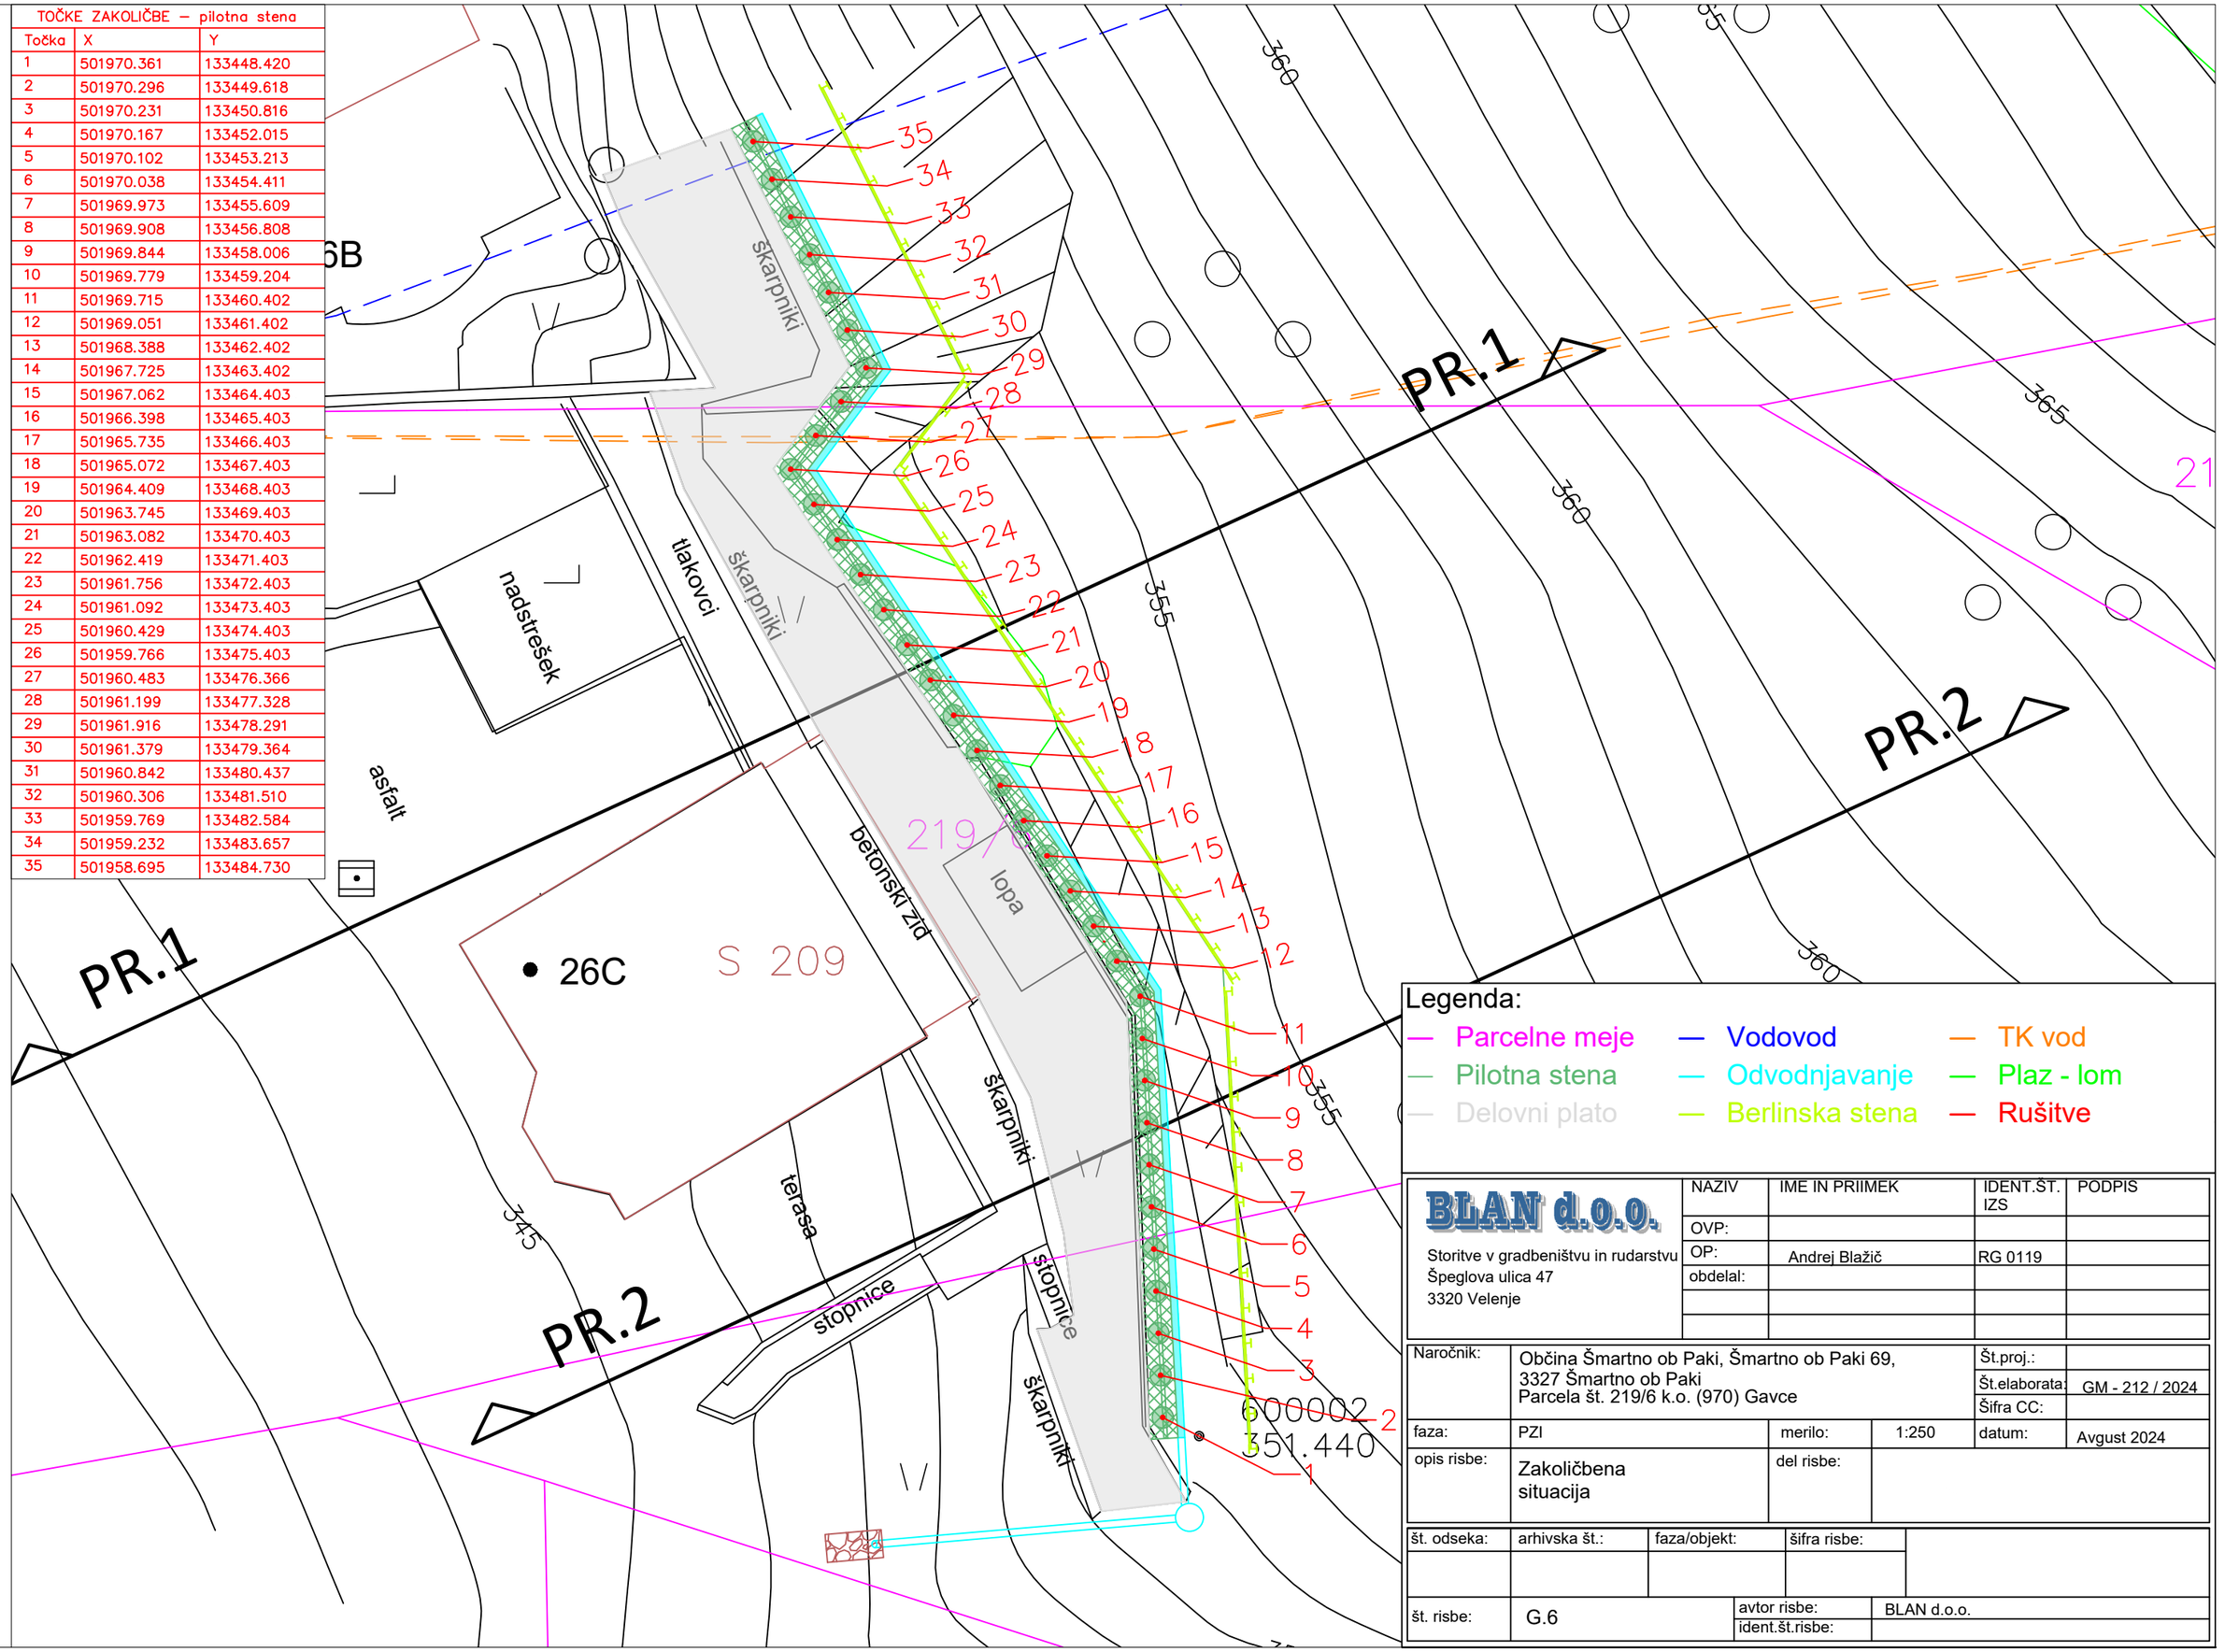

Legenda:

- Parcelne meje
- Pilotna stena
- Delovni plato
- Vodovod
- Odvodnjavanje
- Berlinska stena
- TK vod
- Plaz - lom
- Rušitve

BLAN d.o.o.	NAZIV	IME IN PRIIMEK	IDENT.ŠT. IZS	PODPIS
Storitve v gradbeništvu in rudarstvu Špeglova ulica 47 3320 Velenje	OVP:			
	OP:	Andrej Blažič	RG 0119	
	obdelal:			

Naročnik:	Občina Šmartno ob Paki, Šmartno ob Paki 69, 3327 Šmartno ob Paki Parcela št. 219/6 k.o. (970) Gavce			Št.proj.:	
				Št.elaborata:	GM - 212 / 2024
				Šifra CC:	
faza:	PZI	merilo:	1:250	datum:	Avgust 2024
opis risbe:	Zakoličbena situacija	del risbe:			

št. odseka:	arhivska št.:	faza/objekt:	šifra risbe:	
št. risbe:	G.6	avtor risbe:	BLAN d.o.o.	
		ident.št.risbe:		