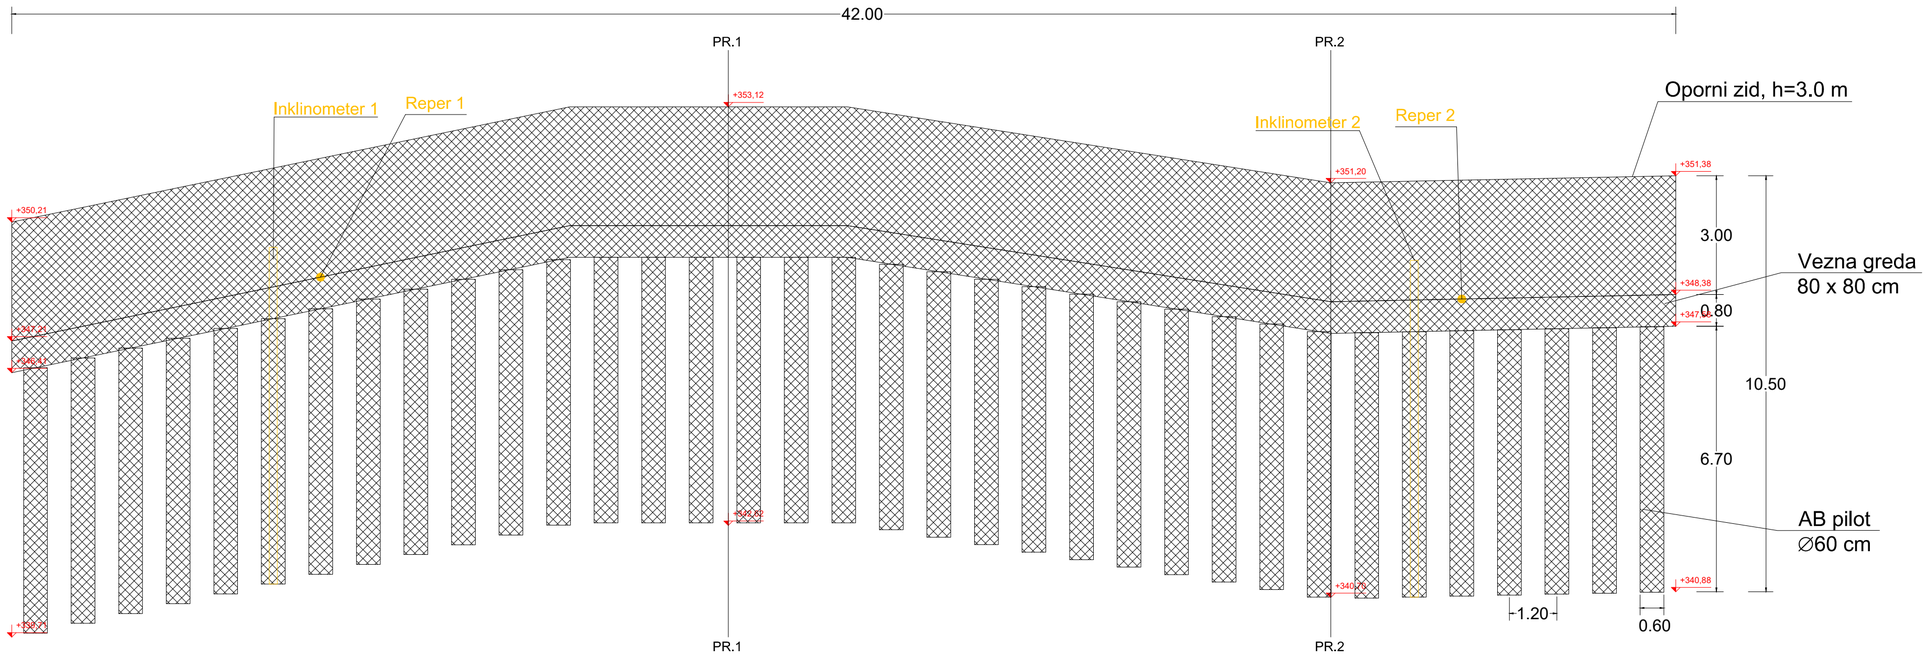


BLAN d.o.o. Storitve v gradbeništvu in rudarstvu Špeglova ulica 47 3320 Velenje	NAZIV	IME IN PRIIMEK	IDENT.ŠT. IZS	PODPIS	
	OVP:				
	OP:	Andrej Blažič	RG 0119		
	obdelal:				

Naročnik:	Občina Šmartno ob Paki, Šmartno ob Paki 69, 3327 Šmartno ob Paki Parcela št. 219/6 k.o. (970) Gavce			Št.proj.:	
				Št.elaborata:	GM - 212 / 2024
				Šifra CC:	
faza:	PZI	merilo:	1:100	datum:	Avgust 2024
opis risbe:	Pilotna stena PS1 - vzdolžni prerez	del risbe:			

št. odseka:	arhivska št.:	faza/objekt:	šifra risbe:	

št. risbe:	G.8	avtor risbe:	BLAN d.o.o.
		ident.št.risbe:	