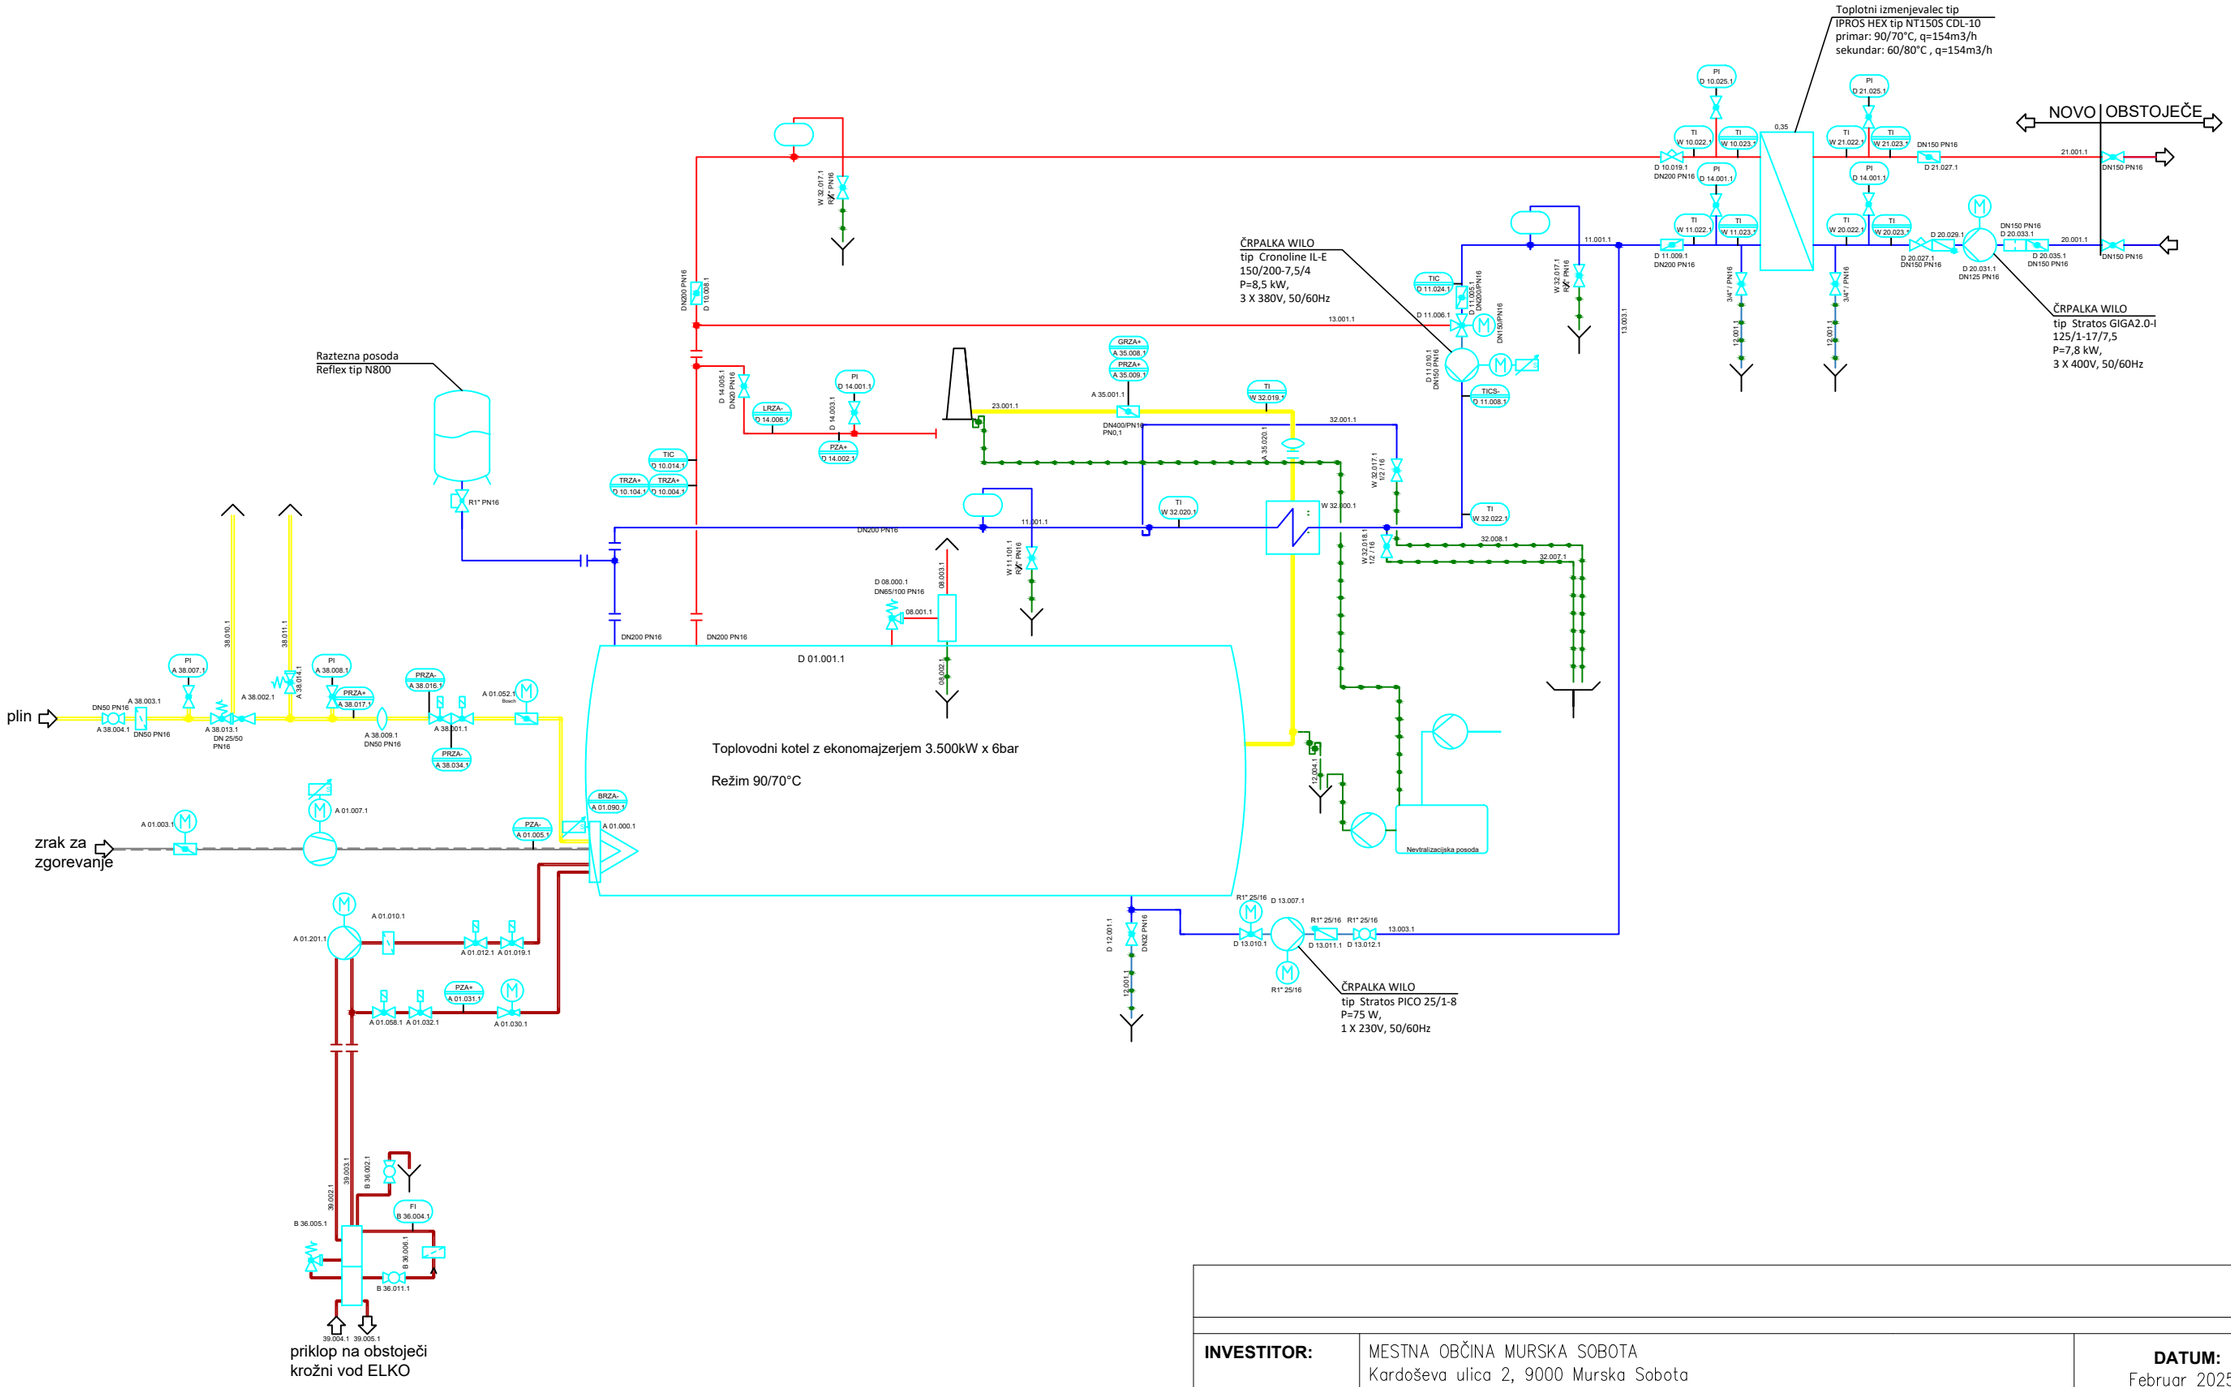


INVESTITOR:	MESTNA OBČINA MURSKA SOBOTA Kardoševa ulica 2, 9000 Murska Sobota		**DATUM:** Februar 2025
OBJEKT:	Zamenjava obstoječega plinskega kotla		**ŠT. PROJ.:**
VRSTA NAČRTA:	NAČRT STROJNIH INSTALACIJ IN STROJNE OPREME		**ŠT. NAČRTA:**
VSEBINA RISBE:	Shema kotla		**VRSTA PROJ.:** PZI
ODG. PROJ.: Identif. št.:		OPIS SPREMEMBE:	**MERILO:** 1:50
ODG. VODJA PR.: Identif. št.:		PODPIS:	**LIST ŠT.:** 3.0
PROJEKTANT:		DATUM:	