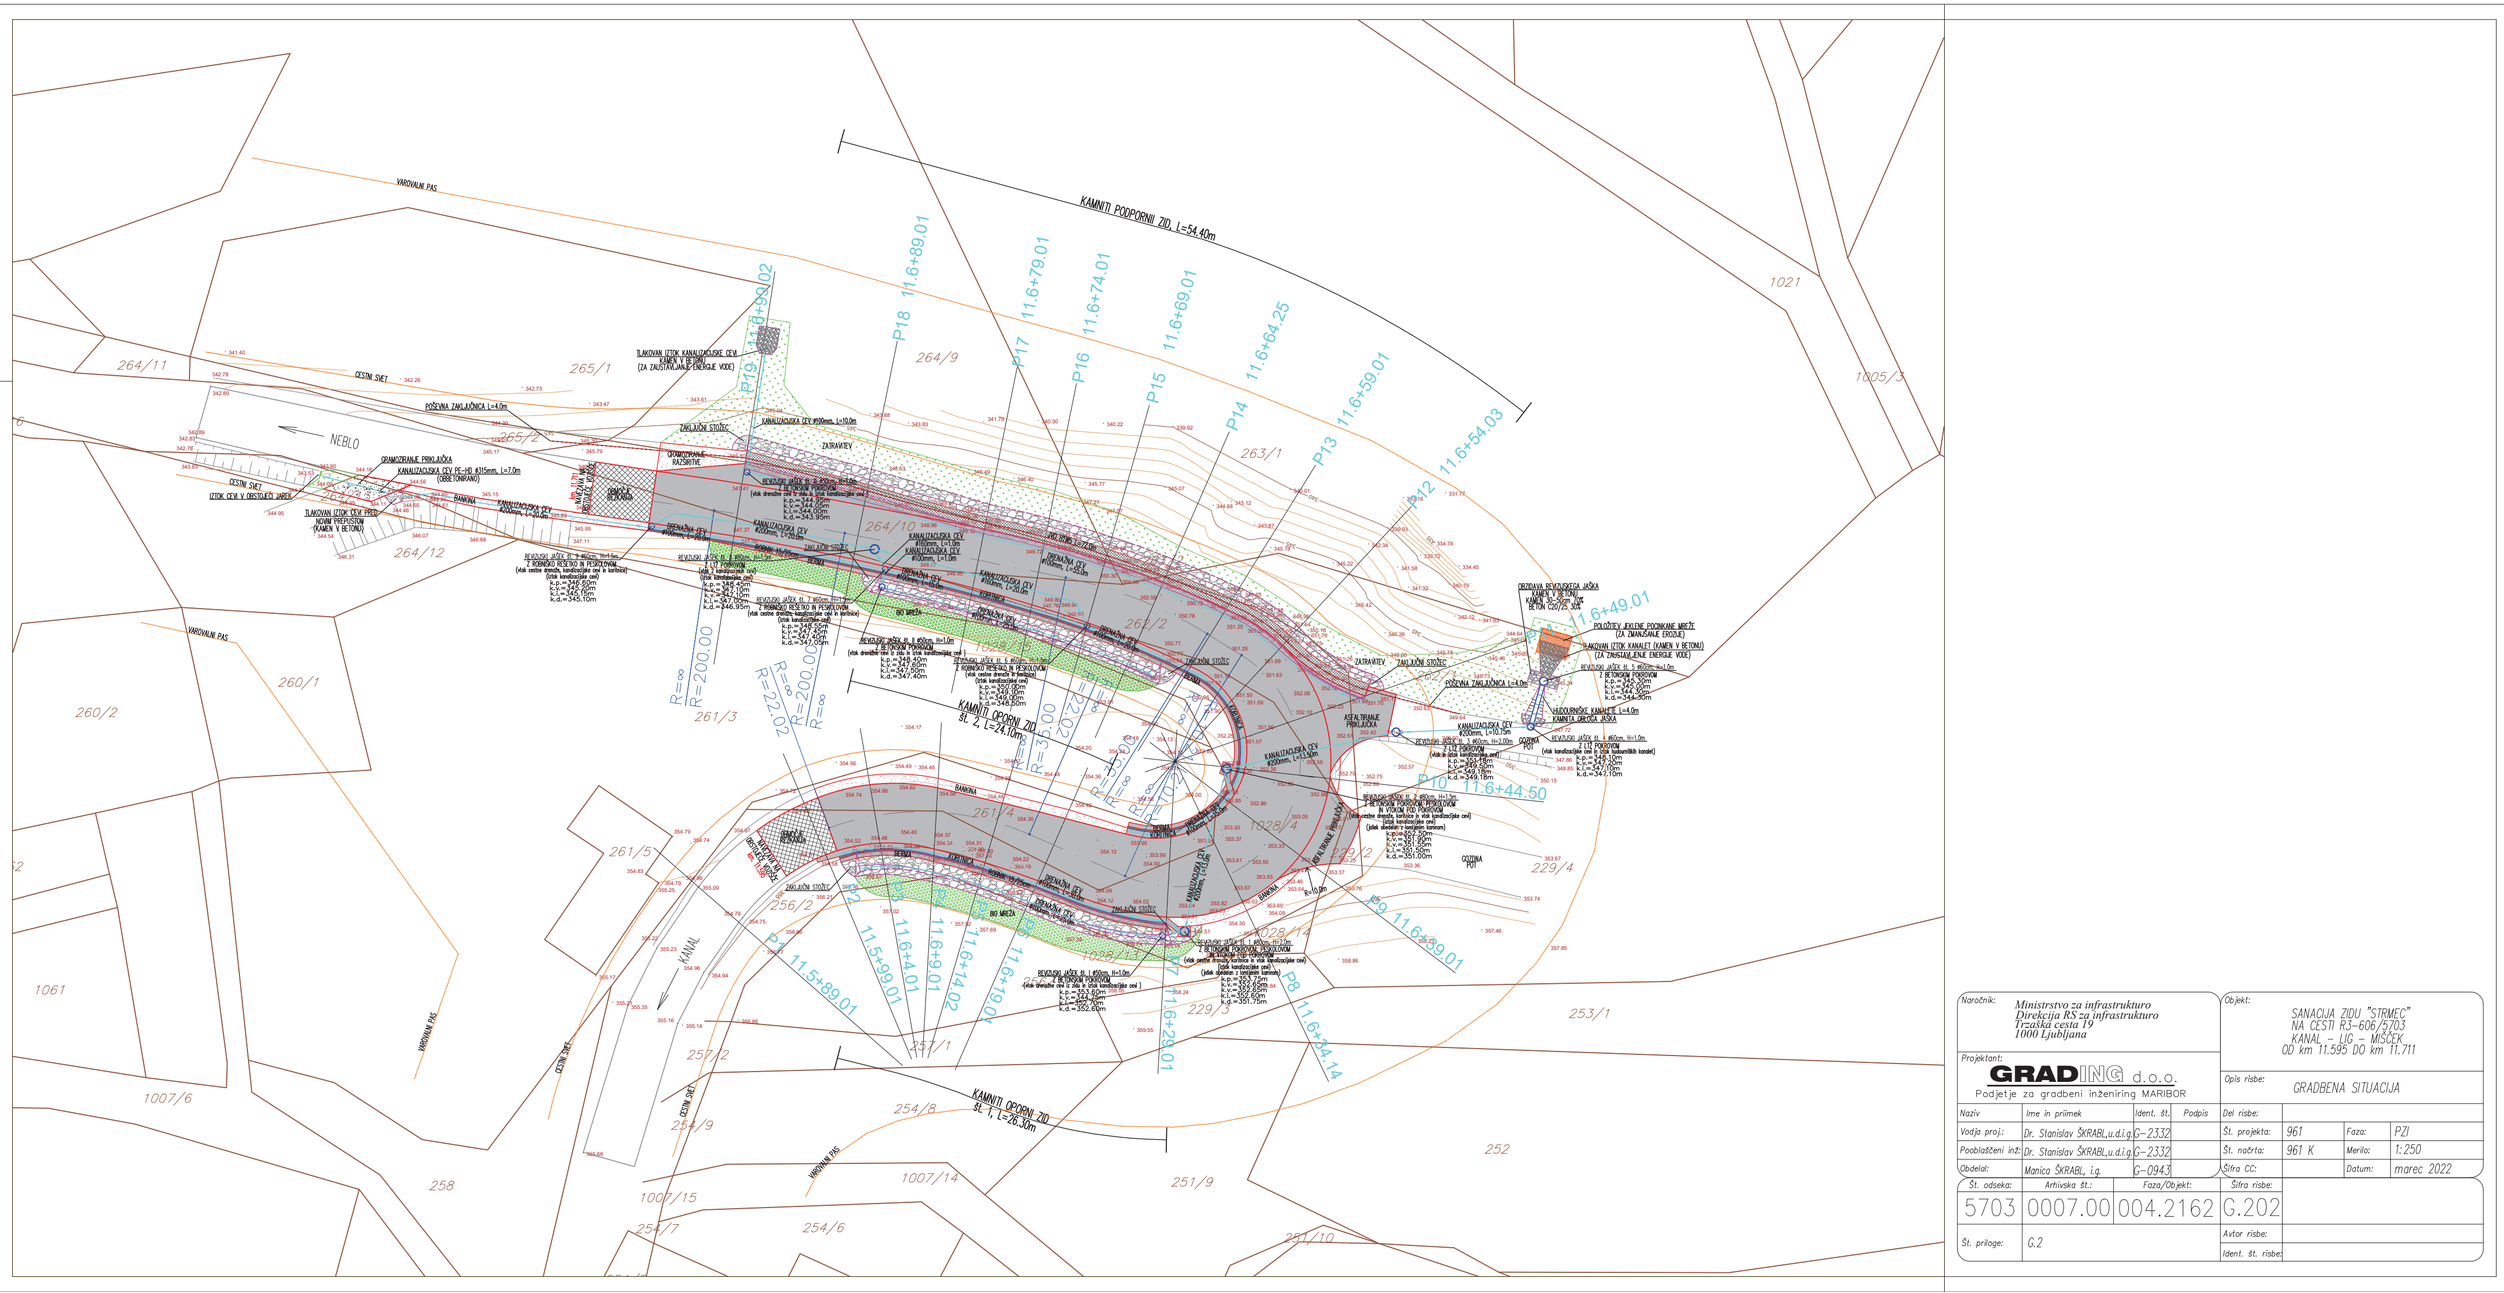


Naročnik:	*Ministrstvo za infrastrukturo Direkcija RS za infrastrukturo Tržaška cesta 19 1000 Ljubljana*			Objekt:	*SANACIJA ZIDU "STRMEC" NA CESTI R3-606/5703 KANAL – LIG – MIŠČEK OD km 11.595 DO km 11.711*		
Projektant:	**GRADING** d.o.o. Podjetje za gradbeni inženiring MARIBOR			Opis risbe:	*GRADBENA SITUACIJA*		
Naziv	Ime in priimek	Ident. št.	Podpis	Del risbe:			
Vodja proj.:	Dr. Stanislav ŠKRABL,u.d.i.g.	G-2332		Št. projekta:	961	Faza:	PZI
Pooblaščeni inž.:	Dr. Stanislav ŠKRABL,u.d.i.g.	G-2332		Št. načrta:	961 K	Merilo:	1:250
Obdelal:	Manica ŠKRABL, i.g.	G-0943		Šifra CC:		Datum:	marec 2022
Št. odseka:	Arhivska št.:	Faza/Objekt:		Šifra risbe:			
5703	0007.00	004.2162		G.202			
Št. priloge:	G.2			Avtor risbe:			
				Ident. št. risbe:			