
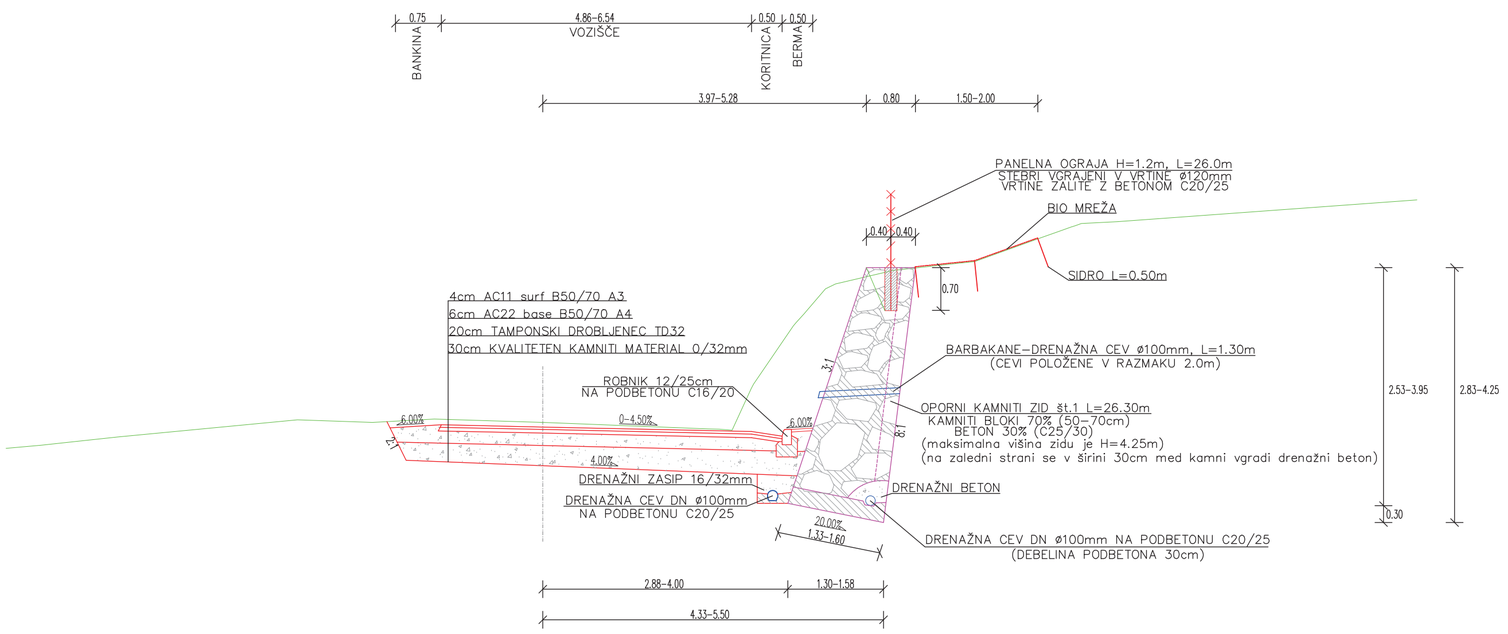


Naročnik:	Ministrstvo za infrastrukturo Direkcija RS za infrastrukturo Tržaška cesta 19 1000 Ljubljana			Objekt:	SANACIJA ZIDU "STRMEC" NA CESTI R3-606/5703 KANAL – LIG – MIŠČEK OD km 11.595 DO km 11.711		
Projektant:	GRADING d.o.o. Podjetje za gradbeni inženiring MARIBOR			Opis risbe:	KARAKTERISTIČNI PREČNI PROFIL (oporni kamniti zid št. 1)		
Naziv	Ime in priimek	Ident. št.	Podpis	Del risbe:			
Vodja proj.:	Dr. Stanislav ŠKRABL,u.d.i.g.	G-2332		Št. projekta:	961	Faza:	PZI
Pooblaščeni inž:	Dr. Stanislav ŠKRABL,u.d.i.g.	G-2332		Št. načrta:	961 K	Merilo:	1:50
Obdelal:	Manica ŠKRABL, i.g.	G-0943		Šifra CC:		Datum:	marec 2022
Št. odseka:	Arhivska št.:	Faza/Objekt:		Šifra risbe:			
5703	0007.00	004.2162		G.231			
Št. priloge:	G.7.1			Avtor risbe:			
				Ident. št. risbe:			

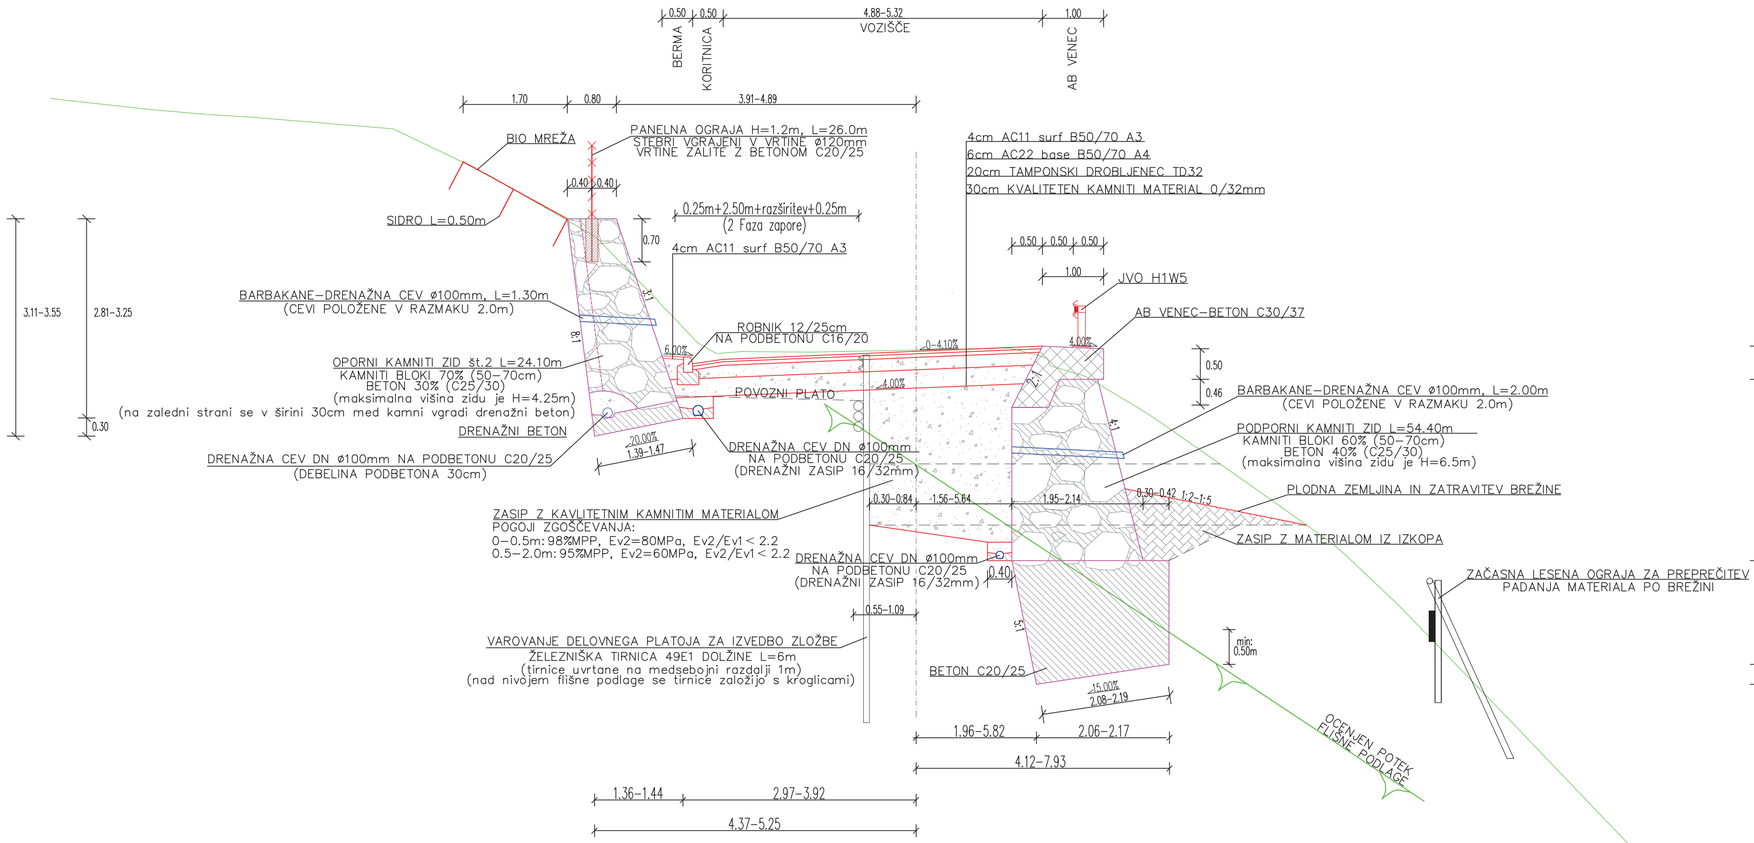

Naročnik:	Ministrstvo za infrastrukturo Direkcija RS za infrastrukturo Tržaška cesta 19 1000 Ljubljana			Objekt:	SANACIJA ZIDU "STRMEC" NA CESTI R3-606/5703 KANAL – LIG – MIŠČEK OD km 11.595 DO km 11.711		
Projektant:	GRADING d.o.o. Podjetje za gradbeni inženiring MARIBOR			Opis risbe:	KARAKTERISTIČNI PREČNI PROFIL (oporni kamniti zid št. 2 ter podporni kamniti zid)		
Naziv	Ime in priimek	Ident. št.	Podpis	Del risbe:			
Vodja proj.:	Dr. Stanislav ŠKRABL,u.d.i.g.	G-2332		Št. projekta:	961	Faza:	PZI
Pooblaščeni inž:	Dr. Stanislav ŠKRABL,u.d.i.g.	G-2332		Št. načrta:	961 K	Merilo:	1:50
Obdelal:	Manica ŠKRABL, i.g.	G-0943		Šifra CC:		Datum:	marec 2022
Št. odseka:	Arhivska št.:	Faza/Objekt:		Šifra risbe:			
5703	0007.00	004.2162		G.231			
Št. priloge:	G.7.2			Avtor risbe:			
				Ident. št. risbe:			