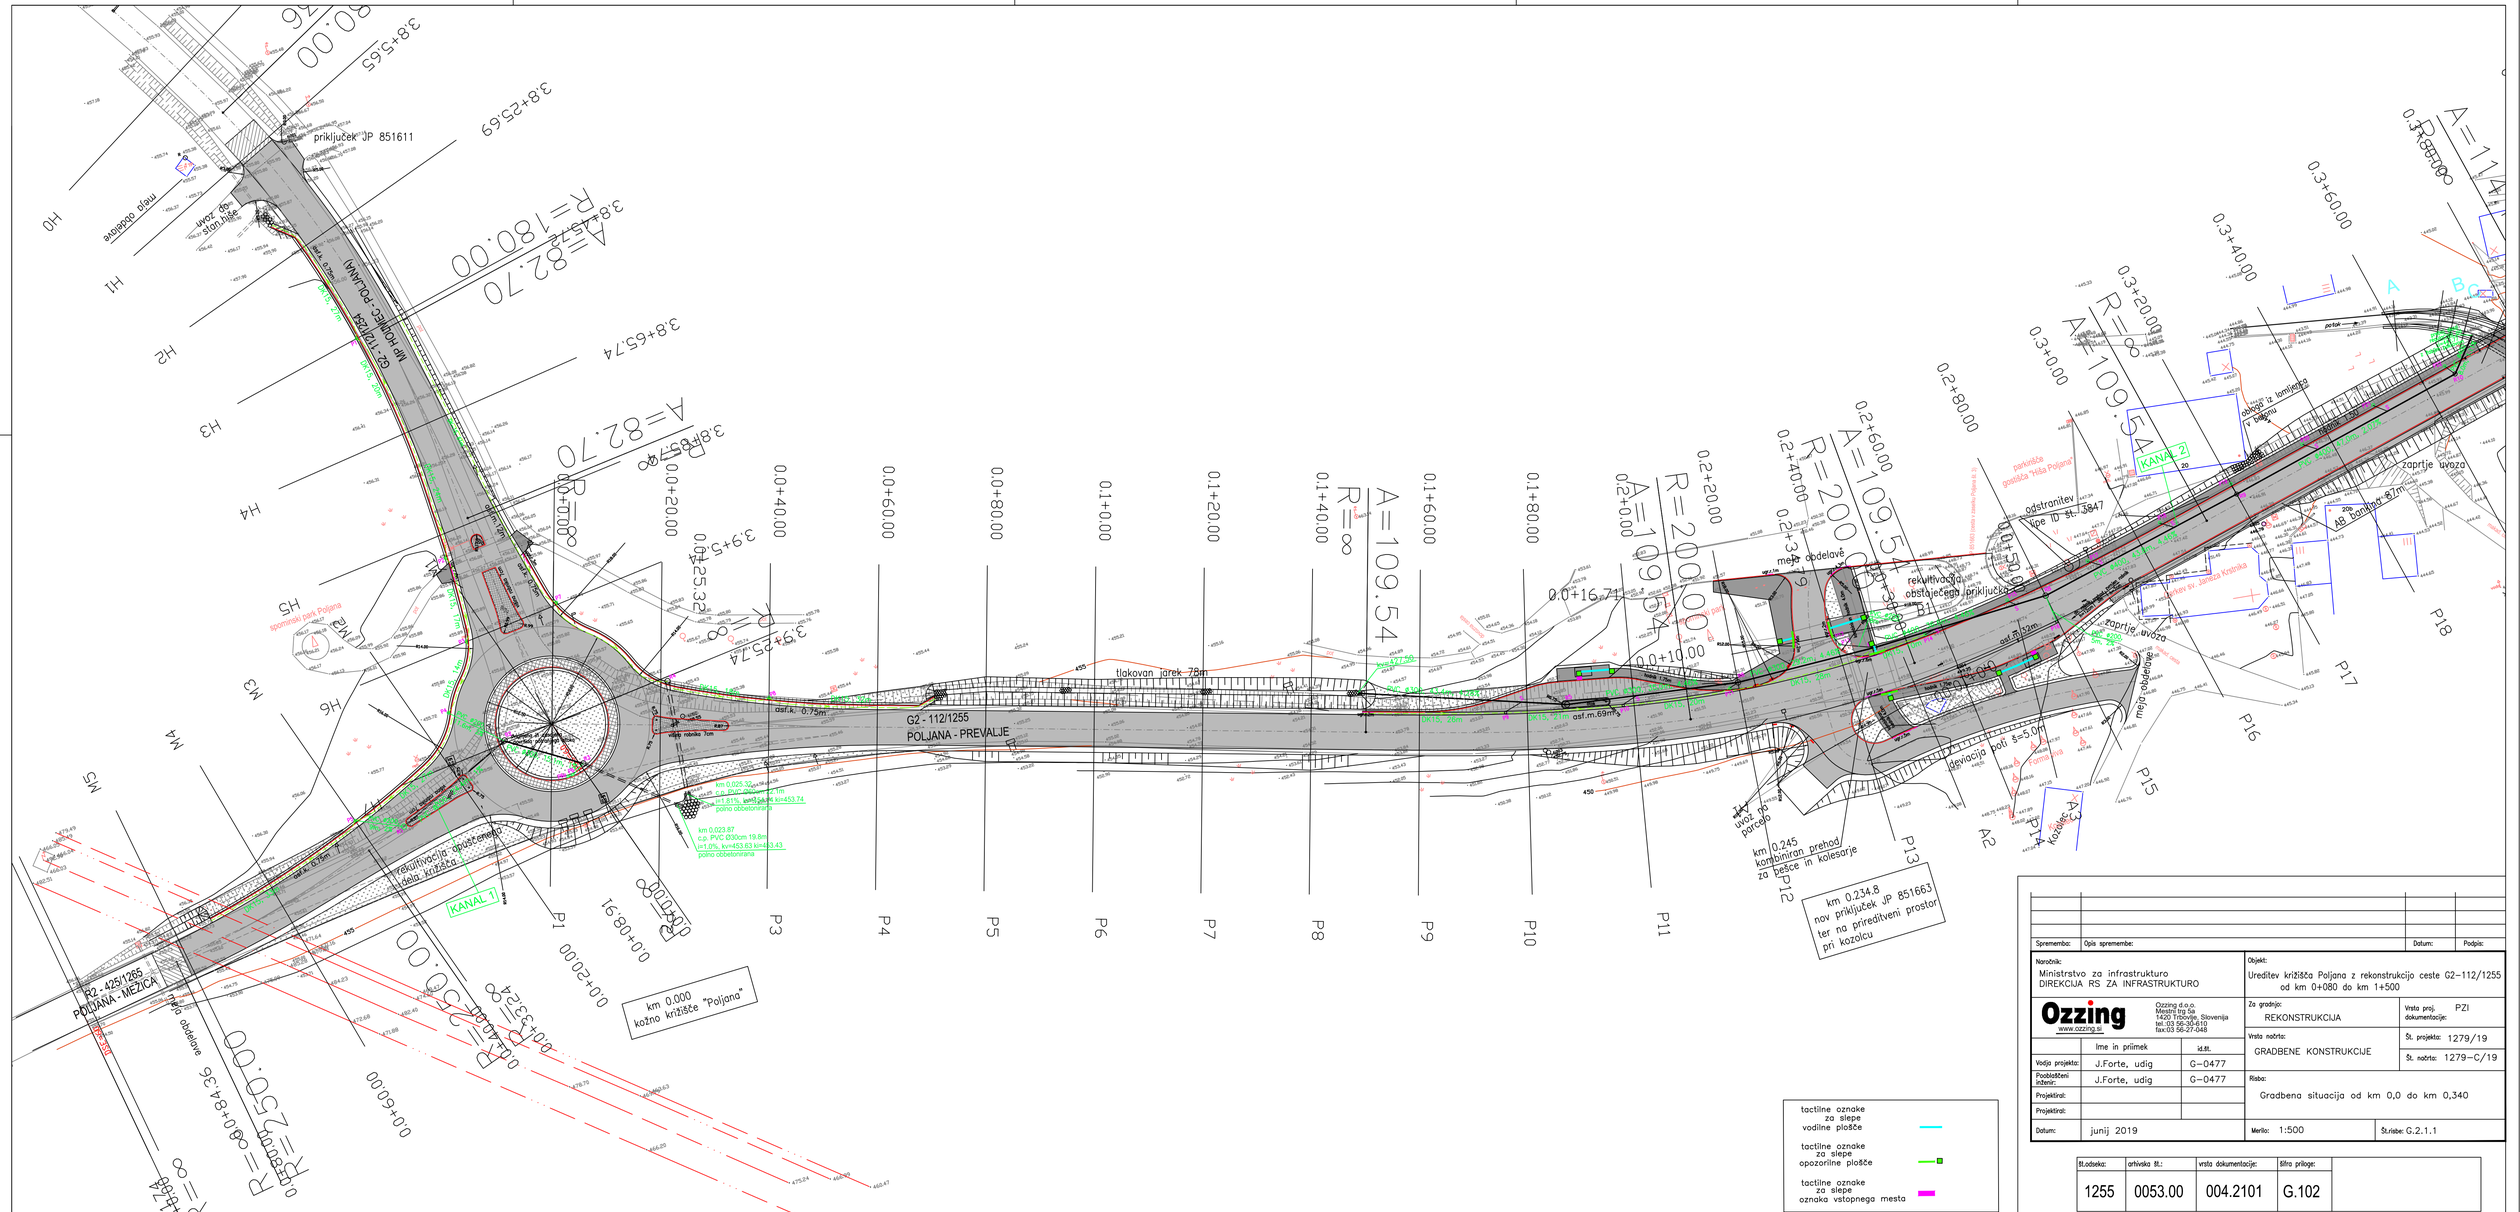


Spremembe:	Opis spremembe:	Datum:	Podpis:

Naročnik: Ministrstvo za infrastrukturo DIREKCIJA RS ZA INFRASTRUKTURO	Objekt: Ureditev križišča Poljana z rekonstrukcijo ceste G2–112/1255 od km 0+080 do km 1+500
Ozzing d.o.o. Mestni trg 5a 1420 Trbovlje, Slovenija tel: 03 56-30-810 fax:03 56-27-048 www.ozzing.si	Za gradnjo: REKONSTRUKCIJA; Vrsta proj. dokumentacije: PZI
	Vrsta načrta: GRADBENE KONSTRUKCIJE; Št. projekta: 1279/19; Št. načrta: 1279–C/19
Ime in priimek / id.št.: Vodja projekta: J.Forte, udig G–0477; Pooblaščeni inženir: J.Forte, udig G–0477; Projektiral: ; Projektiral:	Risba: Gradbena situacija od km 0,0 do km 0,340
Datum: junij 2019	Merilo: 1:500; Štrisbe: G.2.1.1

št.odseka:	arhivska št.:	vrsta dokumentacije:	šifra priloge:	
1255	0053.00	004.2101	G.102	