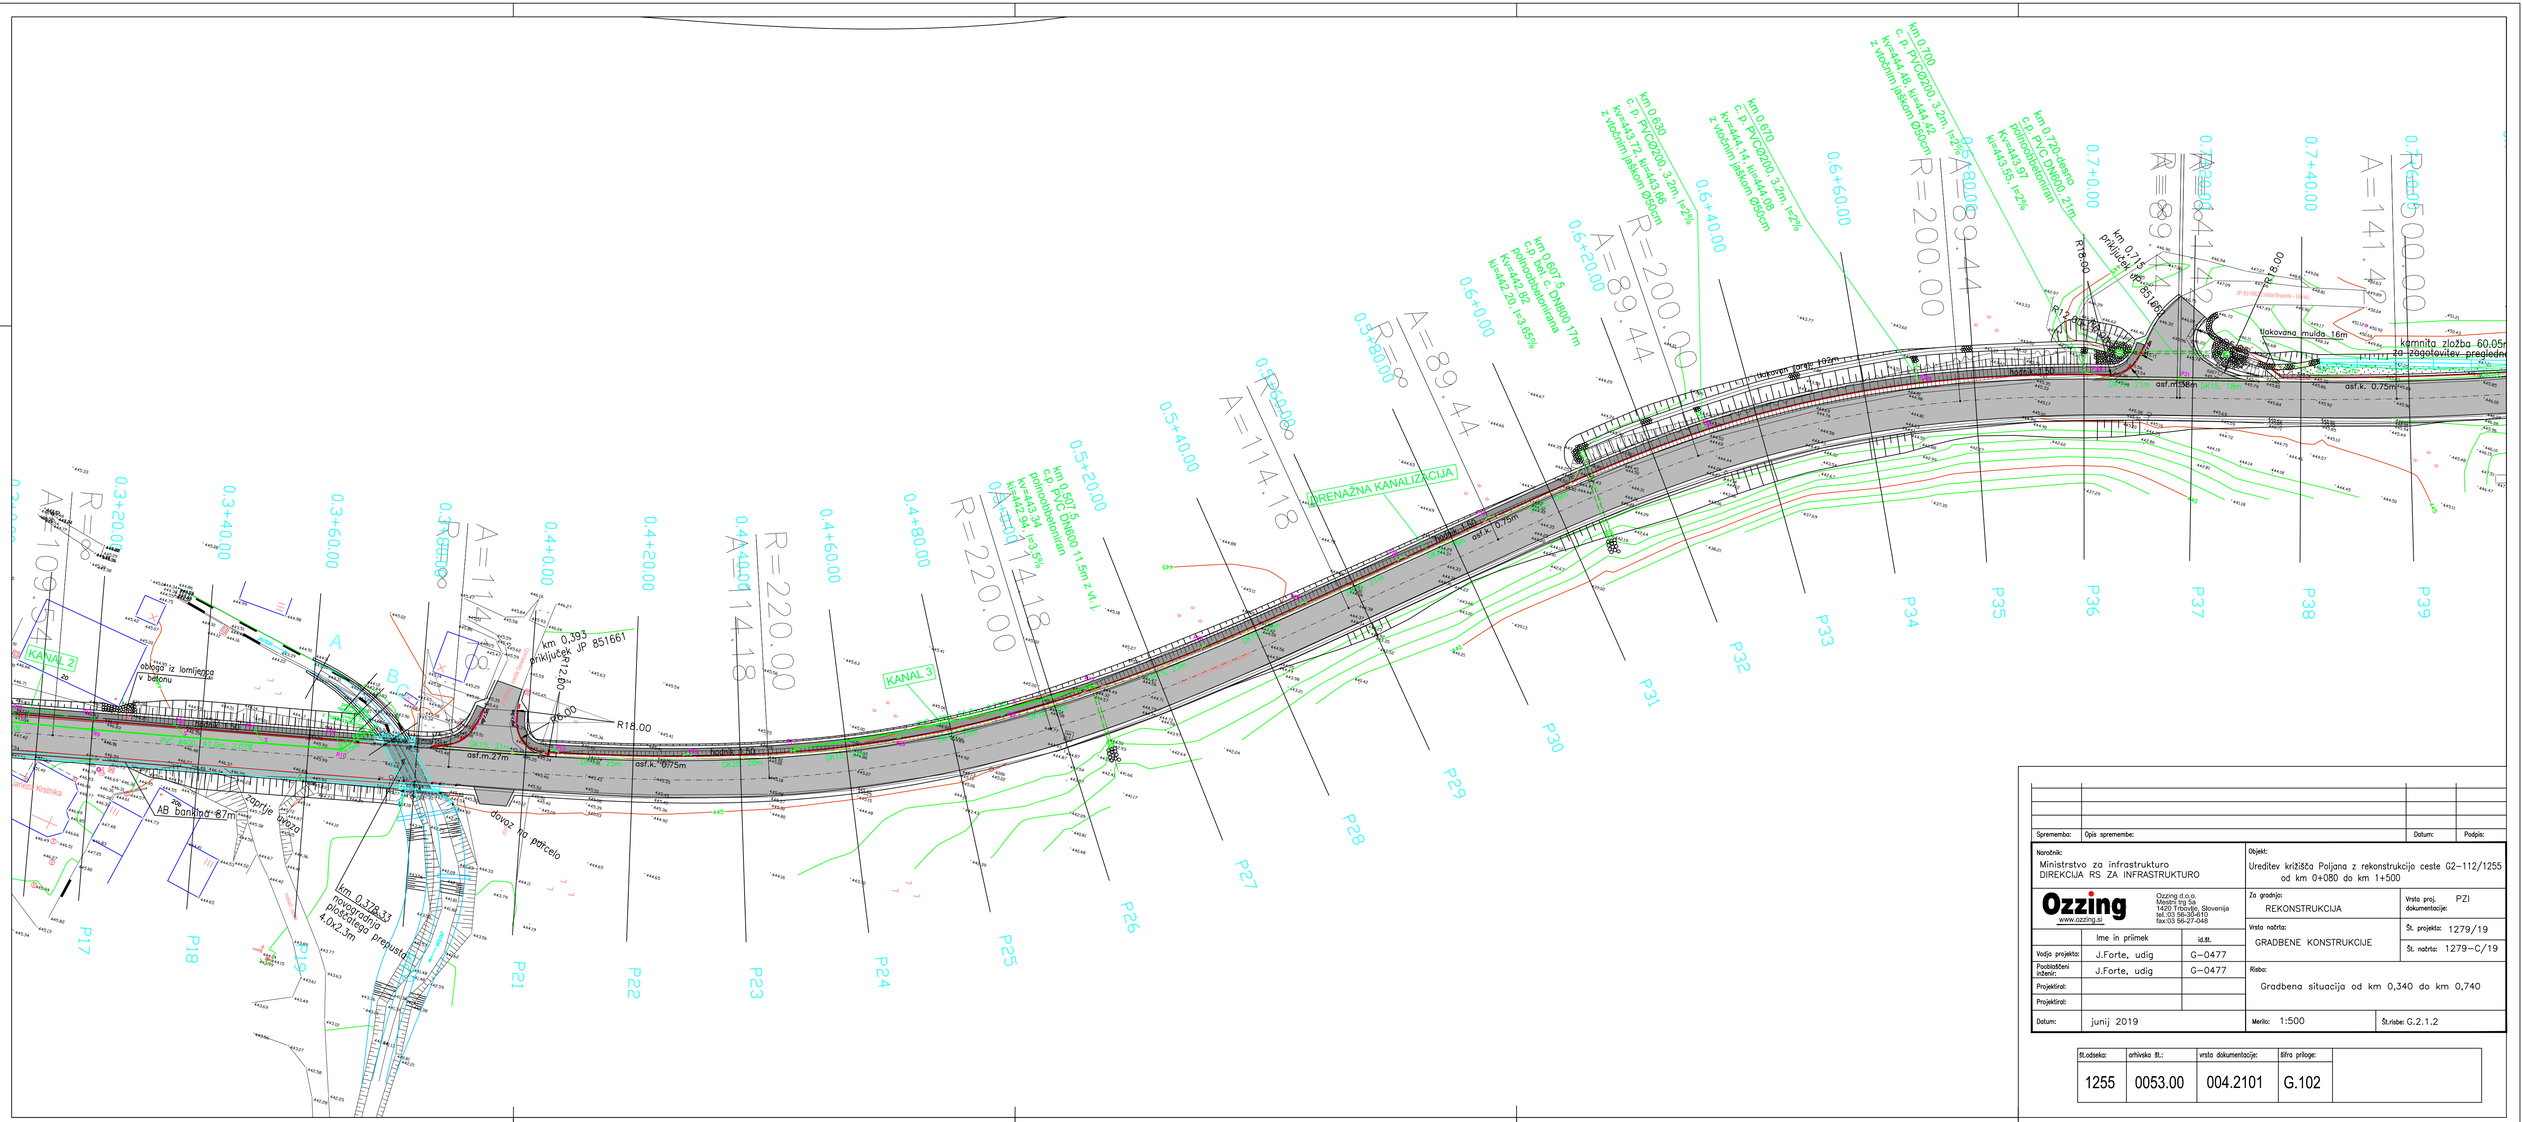


Sprememba:	Opis spremembe:		Datum:	Podpis:

Naročnik: Ministrstvo za infrastrukturo DIREKCIJA RS ZA INFRASTRUKTURO	Objekt: Ureditev križišča Poljana z rekonstrukcijo ceste G2-112/1255 od km 0+080 do km 1+500	
Ozzing d.o.o. Mestni trg 5a 1420 Trbovlje, Slovenija tel.:03 56-30-610 fax:03 56-27-048 www.ozzing.si	Za gradnjo: REKONSTRUKCIJA	Vrsta proj. dokumentacije: PZI
	Vrsta načrta: GRADBENE KONSTRUKCIJE	Št. projekta: 1279/19
		Št. načrta: 1279-C/19
	Risba: Gradbena situacija od km 0,340 do km 0,740	
Merilo: 1:500		Št.risbe: G.2.1.2

	Ime in priimek	id.št.
Vodja projekta:	J.Forte, udig	G-0477
Pooblaščeni inženir:	J.Forte, udig	G-0477
Projektiral:		
Projektiral:		
Datum:	junij 2019	

št.odseka:	arhivska št.:	vrsta dokumentacije:	šifra priloge:	
1255	0053.00	004.2101	G.102	