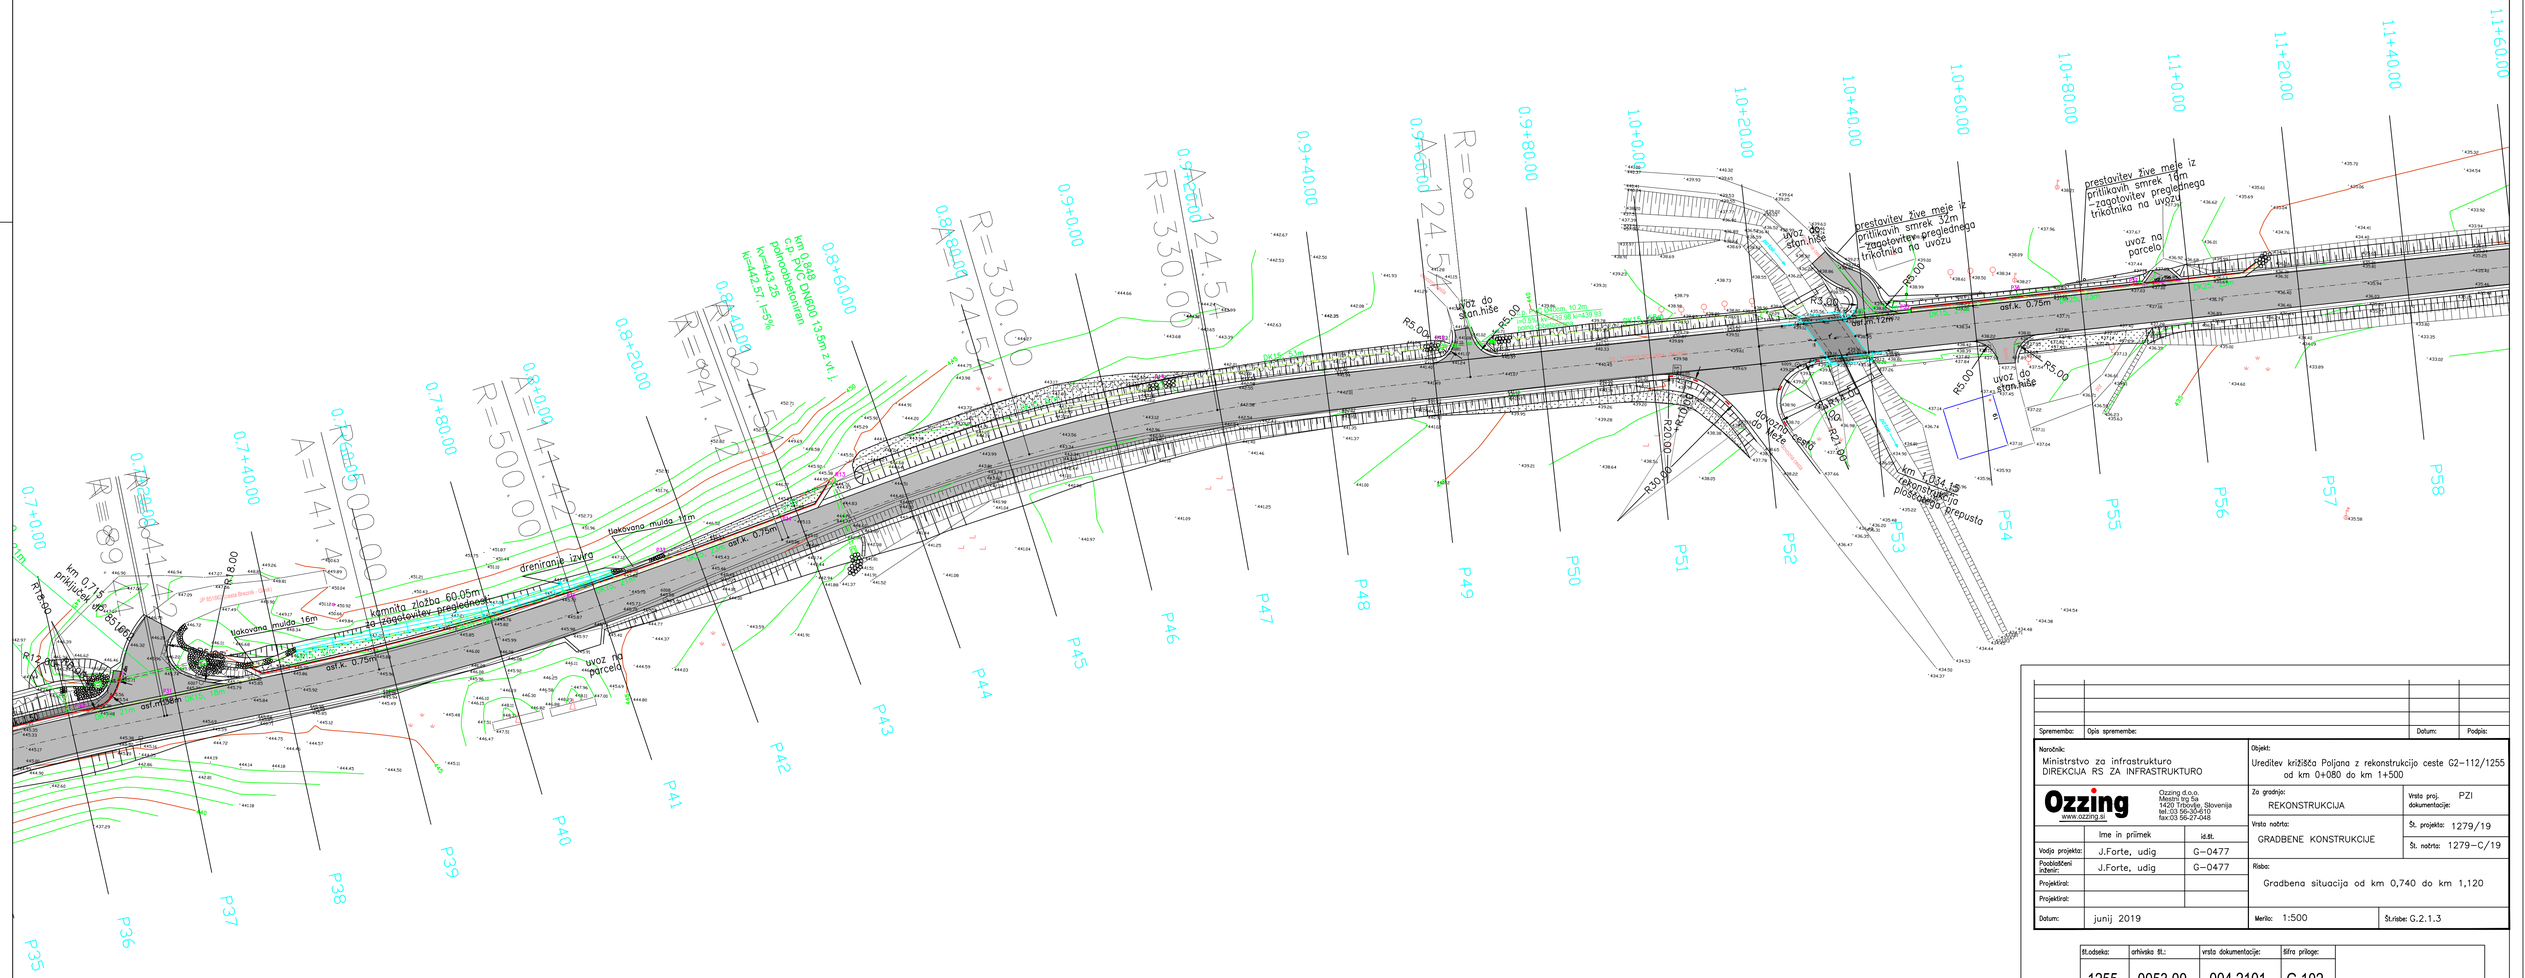


Sprememba:	Opis spremembe:		Datum:	Podpis:

Naročnik: Ministrstvo za infrastrukturo DIREKCIJA RS ZA INFRASTRUKTURO		Objekt: Ureditev križišča Poljana z rekonstrukcijo ceste G2-112/1255 od km 0+080 do km 1+500	
Ozzing www.ozzing.si	Ozzing d.o.o. Metelkova ng 9a 1420 Trbovlje, Slovenija tel.:03 56-30-610 fax:03 56-27-048	Za gradnjo: REKONSTRUKCIJA	Vrsta proj. dokumentacije: PZI
		Vrsta načrta: GRADBENE KONSTRUKCIJE	Št. projekta: 1279/19
	Ime in priimek / id.št.		Št. načrta: 1279-C/19
Vodja projekta:	J.Forte, udig / G-0477	Risba: Gradbena situacija od km 0,740 do km 1,120	
Pooblaščeni inženir:	J.Forte, udig / G-0477		
Projektiral:			
Projektiral:			
Datum:	junij 2019	Merilo: 1:500	Št.risbe: G.2.1.3

št.odseka:	arhivska št.:	vrsta dokumentacije:	šifra priloge:	
1255	0053.00	004.2101	G.102	