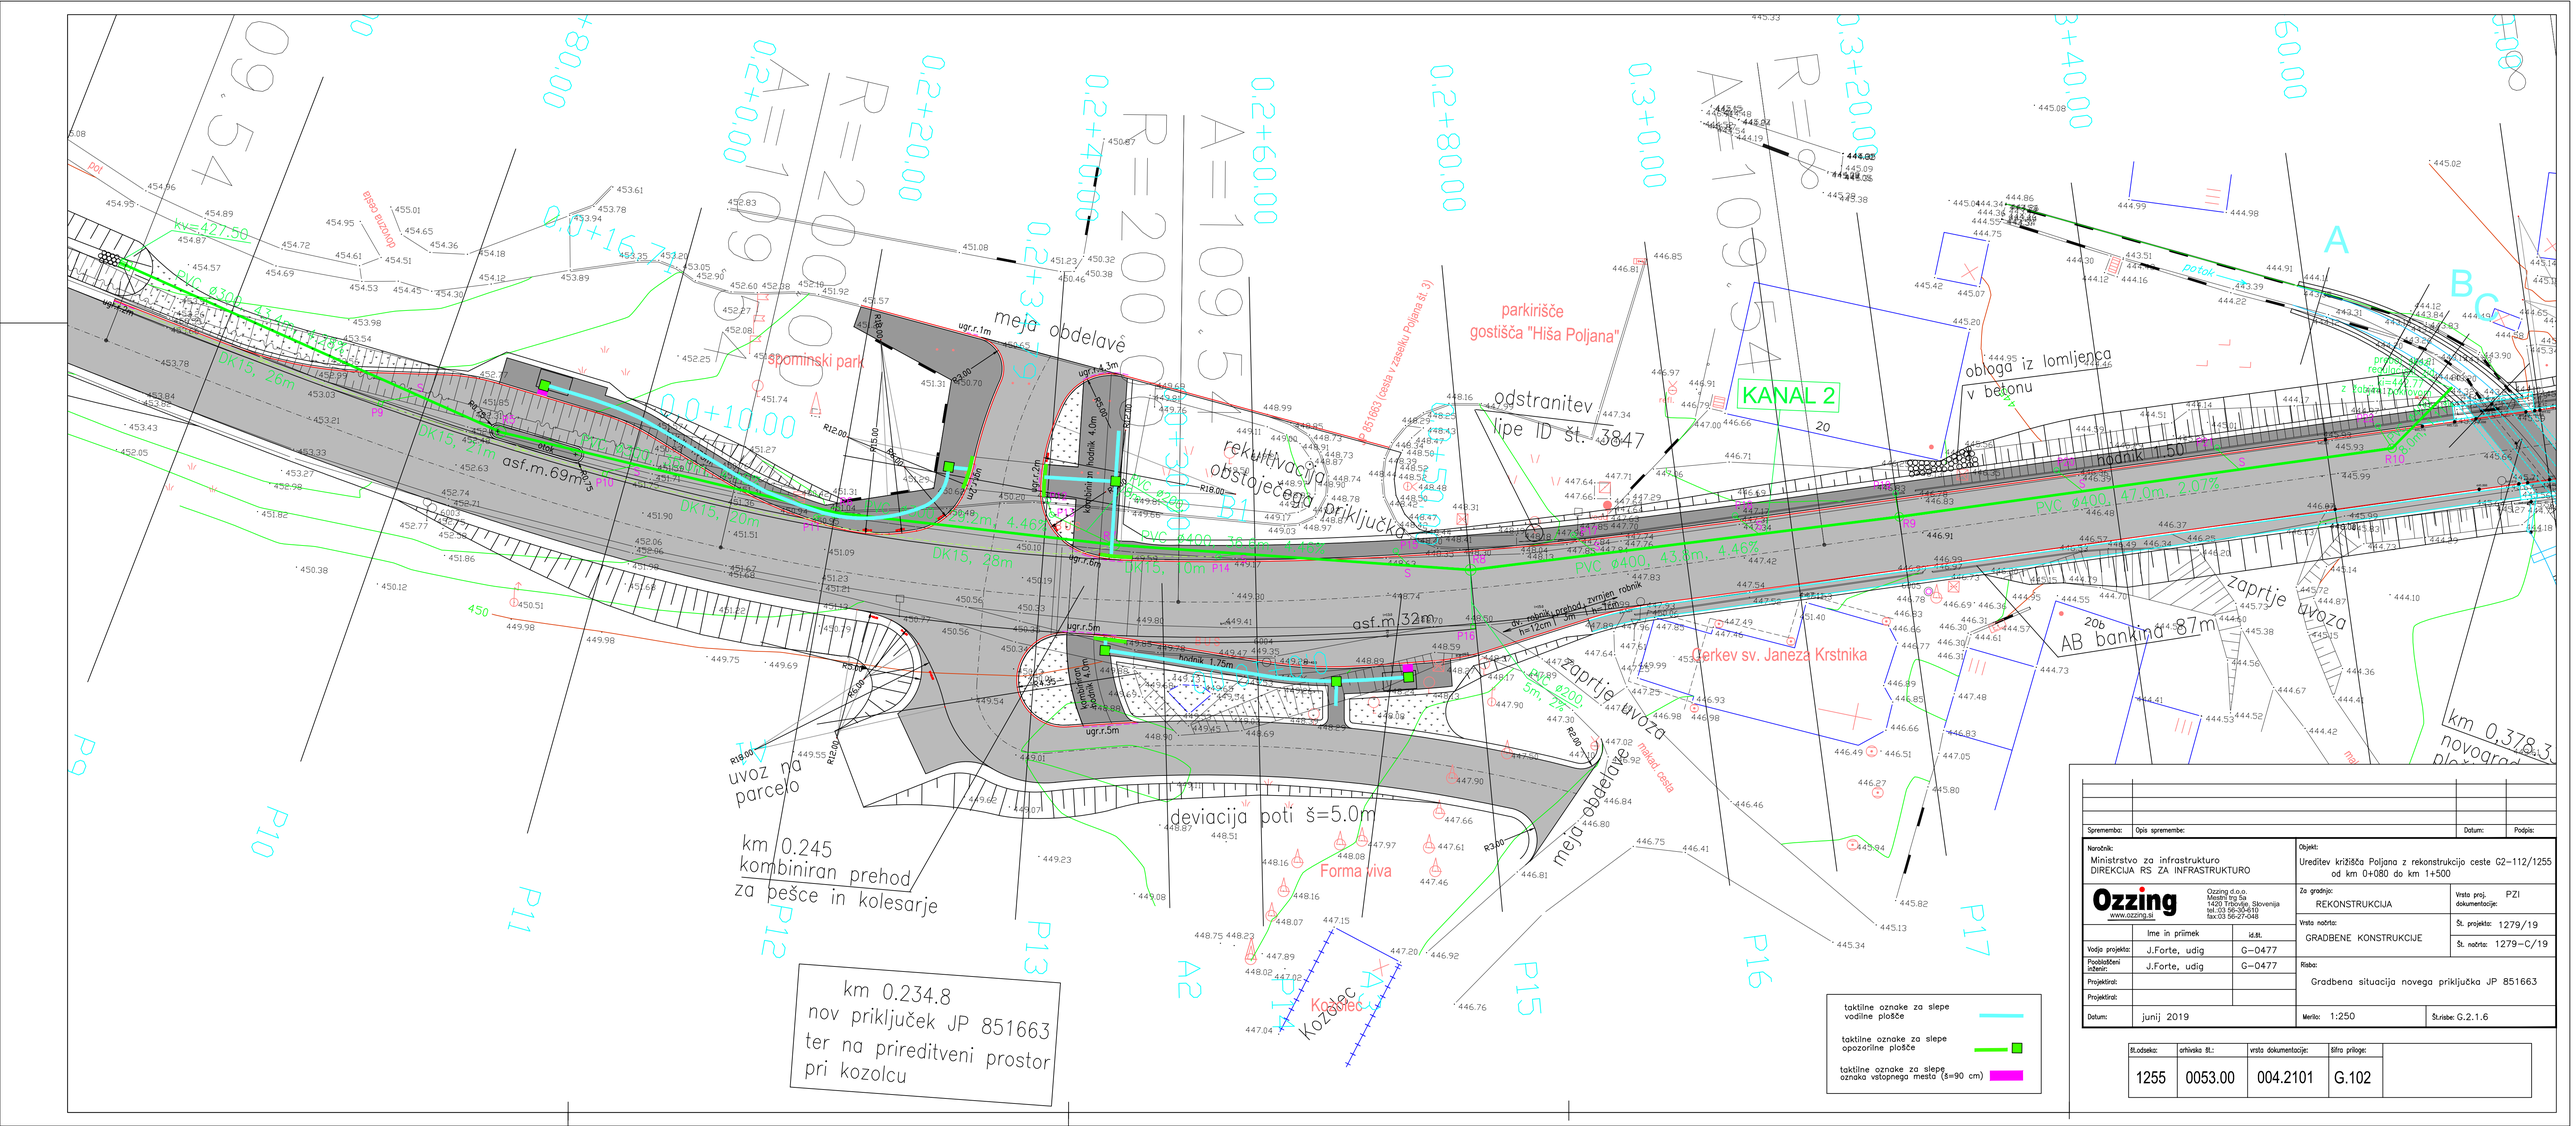


Sprememba:	Opis spremembe:	Datum:	Podpis:

Naročnik: Ministrstvo za infrastrukturo DIREKCIJA RS ZA INFRASTRUKTURO	Objekt: Ureditev križišča Poljana z rekonstrukcijo ceste G2-112/1255 od km 0+080 do km 1+500
Ozzing www.ozzing.si — Ozzing d.o.o., Mestni trg 5a, 1420 Trbovlje, Slovenija, tel.:03 56-30-610, fax:03 56-27-048	Za gradnjo: REKONSTRUKCIJA; Vrsta proj. dokumentacije: PZI
	Vrsta načrta: GRADBENE KONSTRUKCIJE; Št. projekta: 1279/19; Št. načrta: 1279-C/19

	Ime in priimek	id.št.
Vodja projekta:	J.Forte, udig	G-0477
Pooblaščeni inženir:	J.Forte, udig	G-0477
Projektiral:		
Projektiral:		
Datum:	junij 2019	

Risba: Gradbena situacija novega priključka JP 851663

Merilo: 1:250 | Štrisbe: G.2.1.6

Št.odseka:	arhivska št.:	vrsta dokumentacije:	šifra priloge:	
1255	0053.00	004.2101	G.102	