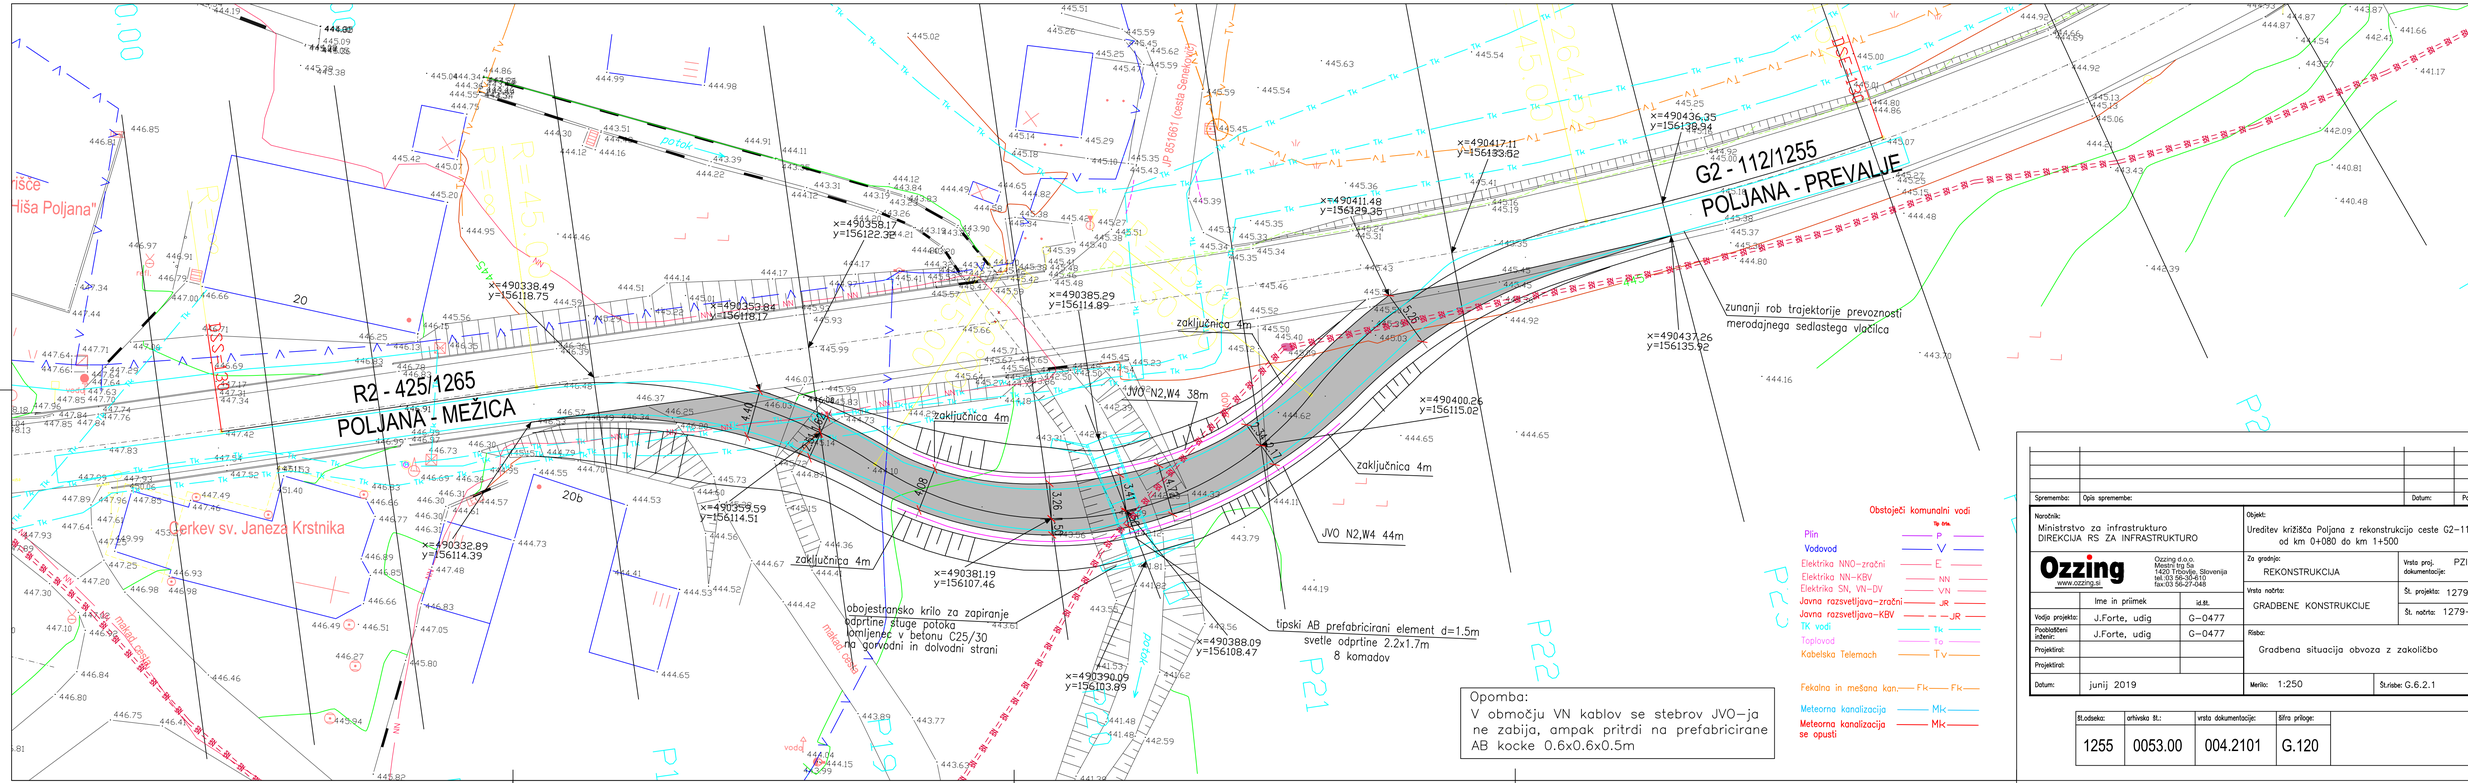


Spremembe:	Opis spremembe:	Datum:	Podpis:

Naročnik: Ministrstvo za infrastrukturo DIREKCIJA RS ZA INFRASTRUKTURO		Objekt: Ureditev križišča Poljana z rekonstrukcijo ceste G2-112/1255 od km 0+080 do km 1+500	
Ozzing www.ozzing.si — Ozzing d.o.o., Mestni trg 5a, 1420 Trbovlje, Slovenija, tel.:03 56-30-410, fax:03 56-27-048		Za gradnjo: REKONSTRUKCIJA	Vrsta proj. dokumentacije: PZI
	Ime in priimek / id.št.	Vrsta načrta: GRADBENE KONSTRUKCIJE	Št. projekta: 1279/19
Vodja projekta:	J.Forte, udig G-0477		Št. načrta: 1279-C/19
Pooblaščeni inženir:	J.Forte, udig G-0477	Risba: Gradbena situacija obvoza z zakoličbo	
Projektiral:			
Projektiral:			
Datum:	junij 2019	Merilo: 1:250	Št.risbe: G.6.2.1

Št.odseka:	arhivska št.:	vrsta dokumentacije:	šifra priloge:	
1255	0053.00	004.2101	G.120	