

KARAKTERISTIČNI PROFIL R2-425/1265

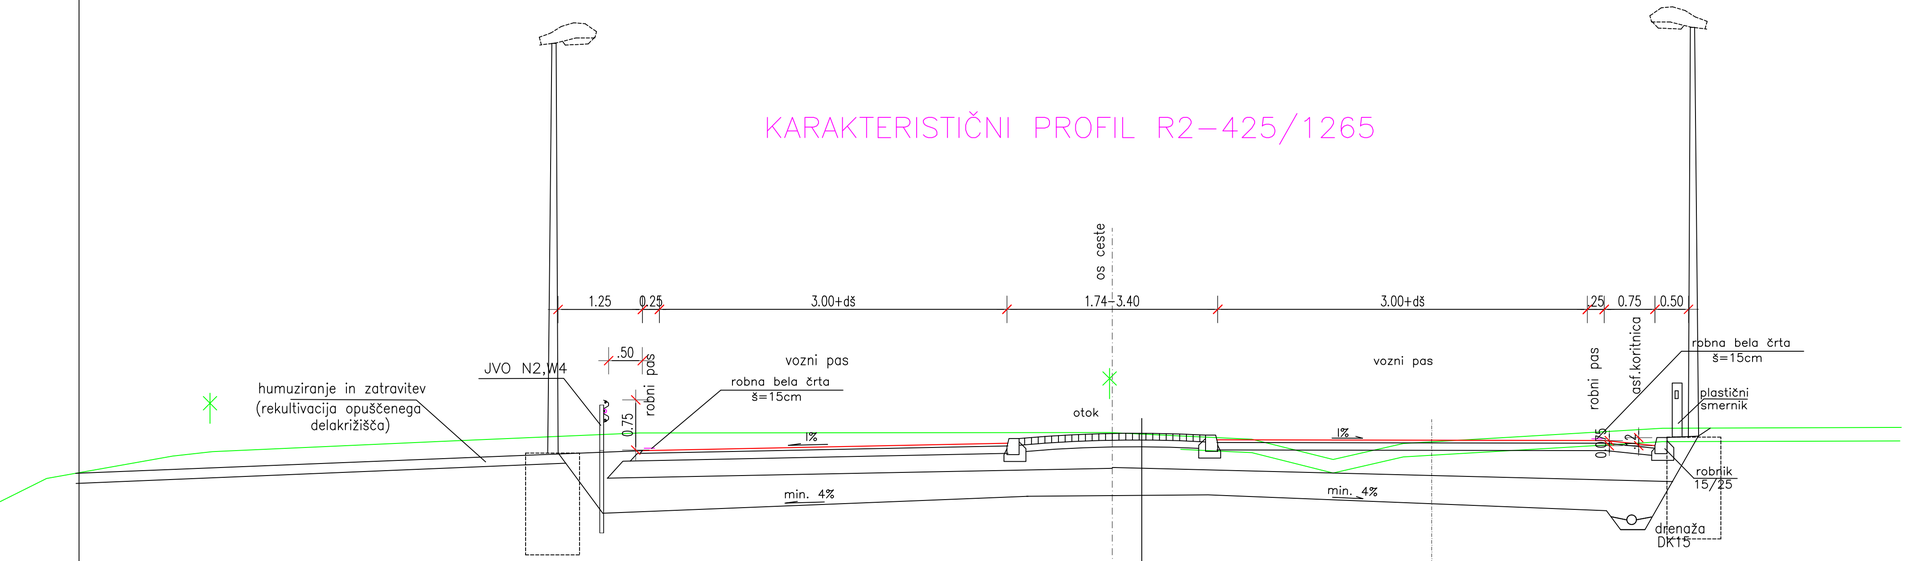


- granitne kocke 10x10x10cm
  fuge zalite s polimerno malto
- betonska posteljica 10cm
- 25 cm tampon TD32
- kamnita greda
- geotekstil
- temeljna tla

- 4 cm AC 11 surf PmB 45/80-65 A3
- 12 cm AC 32 base B 50/70 A3
- 25 cm tampon TD32
- 40 cm kamnita posteljica D 0/64
  (zmrzlinsko odporen material)
- geotekstil
- temeljna tla


Detajl stika novega in starega asfalta

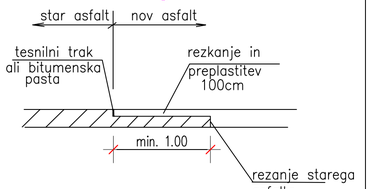

Detajl postavitve plastičnega smernika

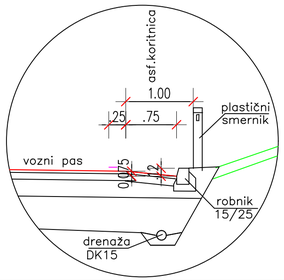

Detajl postavitve znakov

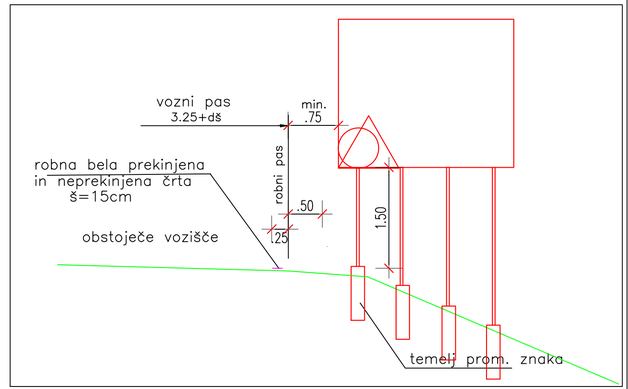

Sprememba:	Opis spremembe:	Datum:	Podpis:

Naročnik: Ministrstvo za infrastrukturo DIREKCIJA RS ZA INFRASTRUKTURO		Objekt: Ureditev križišča Poljana z rekonstrukcijo ceste G2-112/1255 od km 0+080 do km 1+500 (Štopar)	
Ozzing www.ozzing.si — Ozzing d.o.o., Mestni trg 5a, 1420 Trbovlje, Slovenija, tel.:03 56-30-610, fax:03 56-27-048		Za gradnjo: REKONSTRUKCIJA	Vrsta proj. dokumentacije: PZI
		Vrsta načrta: GRADBENE KONSTRUKCIJE	Št. projekta: 1279/19; Št. načrta: 1279-C/19
Vodja projekta:	Ime in priimek: J.Forte, udig	id.št.: G-0477	
Pooblaščeni inženir:	J.Forte, udig	G-0477	Risba: KARAKTERISTIČNI PROFIL R2-425/1265
Projektiral:			
Projektiral:			
Datum: junij 2019		Merilo: 1:50	Št.risbe: G.3.2

Št.odseka:	arhivska št.:	vrsta dokumentacije:	šifra priloge:	
1255	0053.00	004.2101	G.131	