


# KARAKTERISTIČNI PROFIL G2-112/1254

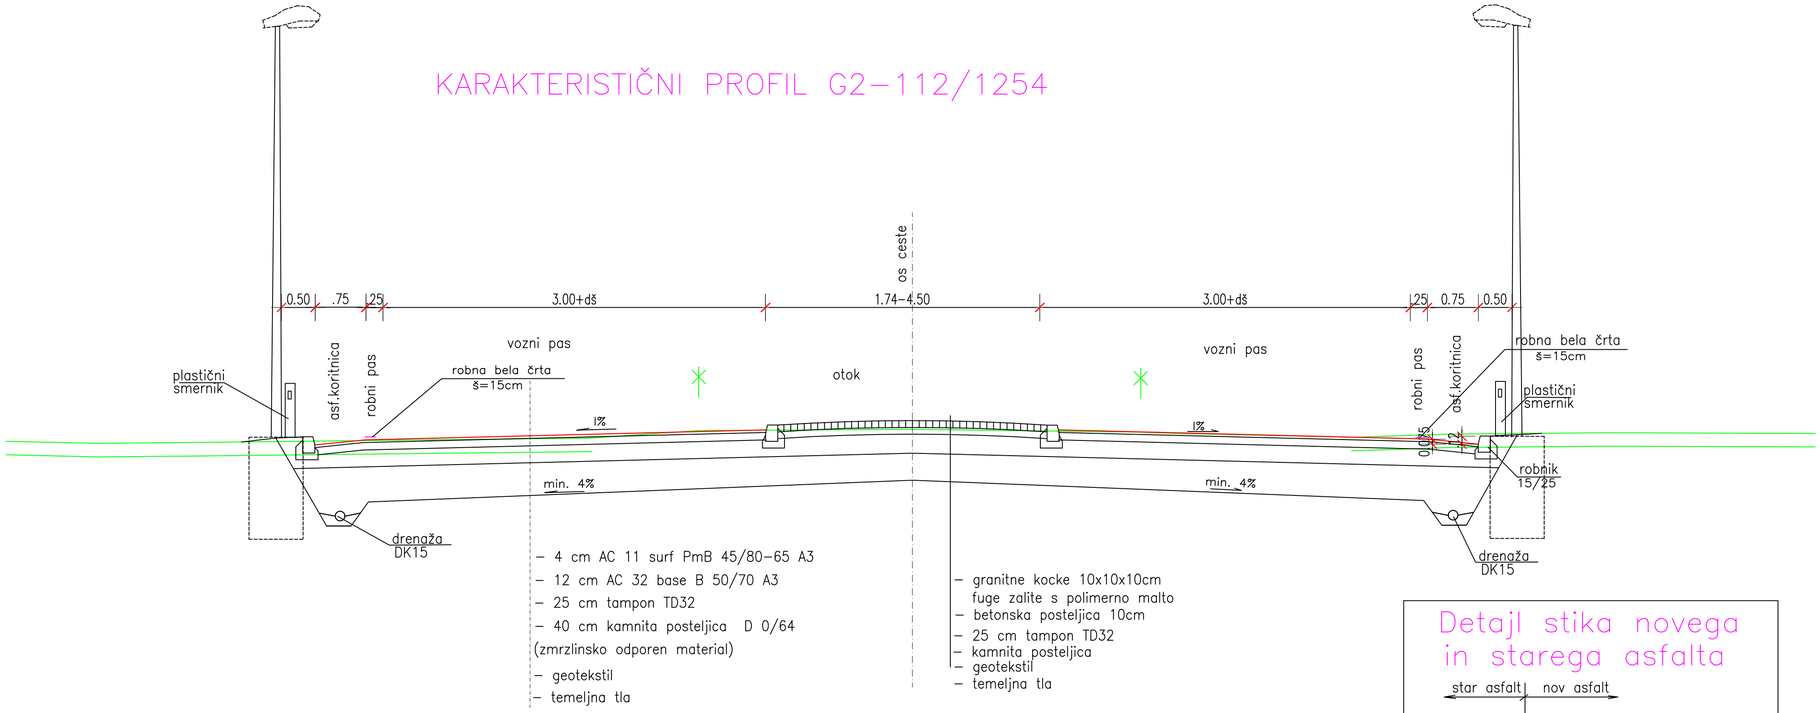


## Detajl postavitve znakov

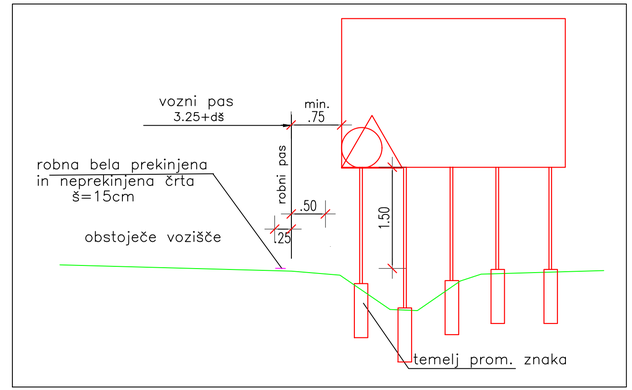


## Detajl stika novega in starega asfalta

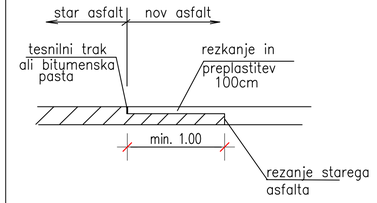


| Sprememba: | Opis spremembe: | Datum: | Podpis: |
|---|---|---|---|
| | | | |

| | |
|---|---|
| Naročnik: Ministrstvo za infrastrukturo DIREKCIJA RS ZA INFRASTRUKTURO | Objekt: Ureditev križišča Poljana z rekonstrukcijo ceste G2-112/1255 od km 0+080 do km 1+500 (Štopar) |
| Ozzing www.ozzing.si — Ozzing d.o.o., Mestni trg 5a, 1420 Trbovlje, Slovenija, tel.:03 56-30-610, fax:03 56-27-048 | Za gradnjo: REKONSTRUKCIJA; Vrsta proj. dokumentacije: PZI |
| | Vrsta načrta: GRADBENE KONSTRUKCIJE; Št. projekta: 1279/19; Št. načrta: 1279-C/19 |

| | Ime in priimek | id.št. |
|---|---|---|
| Vodja projekta: | | |
| Pooblaščeni inženir: | J.Forte, udig | G-0477 |
| | J.Forte, udig | G-0477 |
| Projektiral: | | |
| Projektiral: | | |
| Datum: | junij 2019 | |

Risba: KARAKTERISTIČNI PROFIL G2-112/1254

Merilo: 1:50 | Št.risbe: G.3.3

| št.odseka: | arhivska št.: | vrsta dokumentacije: | šifra priloge: | |
|---|---|---|---|---|
| 1255 | 0053.00 | 004.2101 | G.131 | |