
KARAKTERISTIČNI PROFIL AVT. POSTAJALIŠČA
Z DEVIACIJO POTI NA PRIREDITVENI PROSTOR

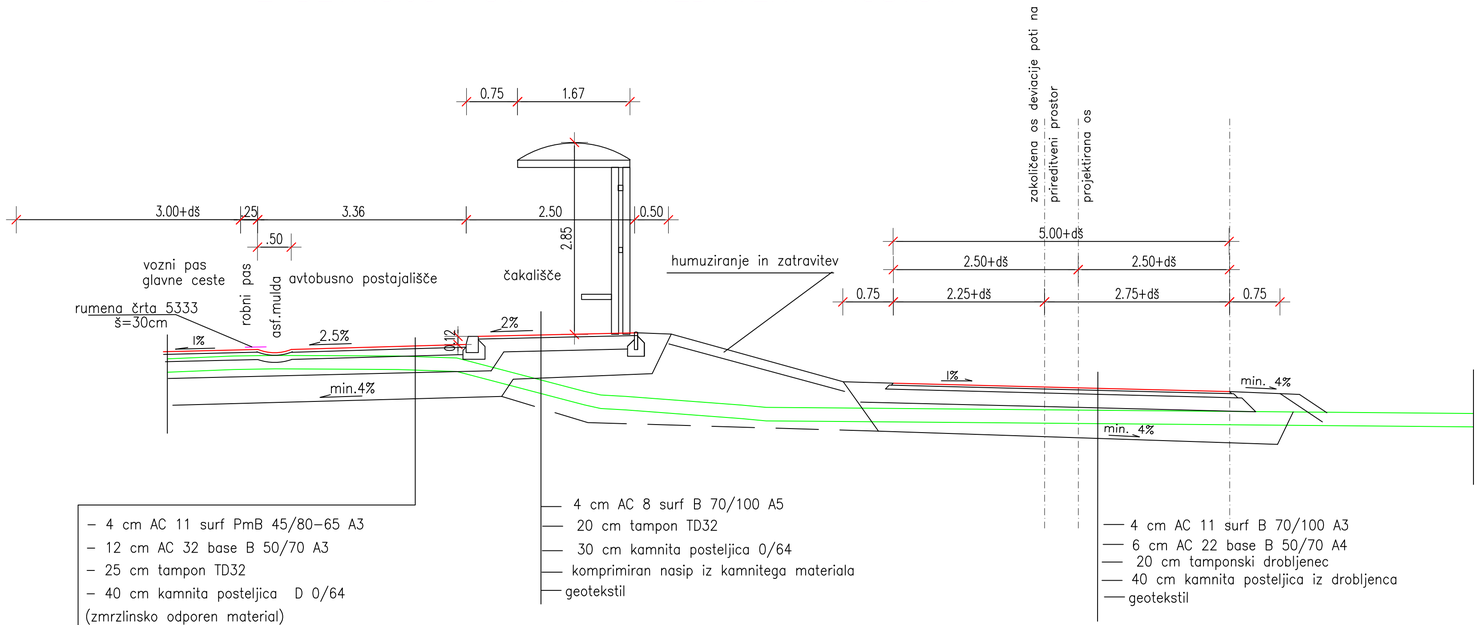

Sprememba:	Opis spremembe:	Datum:	Podpis:

Naročnik: Ministrstvo za infrastrukturo DIREKCIJA RS ZA INFRASTRUKTURO		Objekt: Ureditev križišča Poljana z rekonstrukcijo ceste G2–112/1255 od km 0+080 do km 1+500 (Štopar)	
Ozzing www.ozzing.si — Ozzing d.o.o., Meabni trg 5a, 1420 Trbovlje, Slovenija, tel.:03 56-30-610, fax:03 56-27-048		Za gradnjo: REKONSTRUKCIJA	Vrsta proj. dokumentacije: PZI
		Vrsta načrta: GRADBENE KONSTRUKCIJE	Št. projekta: 1279/19
Vodja projekta:	Ime in priimek / id.št.		Št. načrta: 1279–C/19
Pooblaščeni inženir:	J.Forte, udig G–0477	Risba: KARAKTERISTIČNI PROFIL AVT. POSTAJALIŠČA Z DEVIACIJO POTI NA PRIREDITVENI PROSTOR	
	J.Forte, udig G–0477		
Projektiral:			
Projektiral:			
Datum: junij 2019		Merilo: 1:50	Št.risbe: G.3.6

Št.odseka:	arhivska št.:	vrsta dokumentacije:	šifra priloge:	
1255	0053.00	004.2101	G.131	