
KARAKTERISTIČNI PROFIL JP 851663

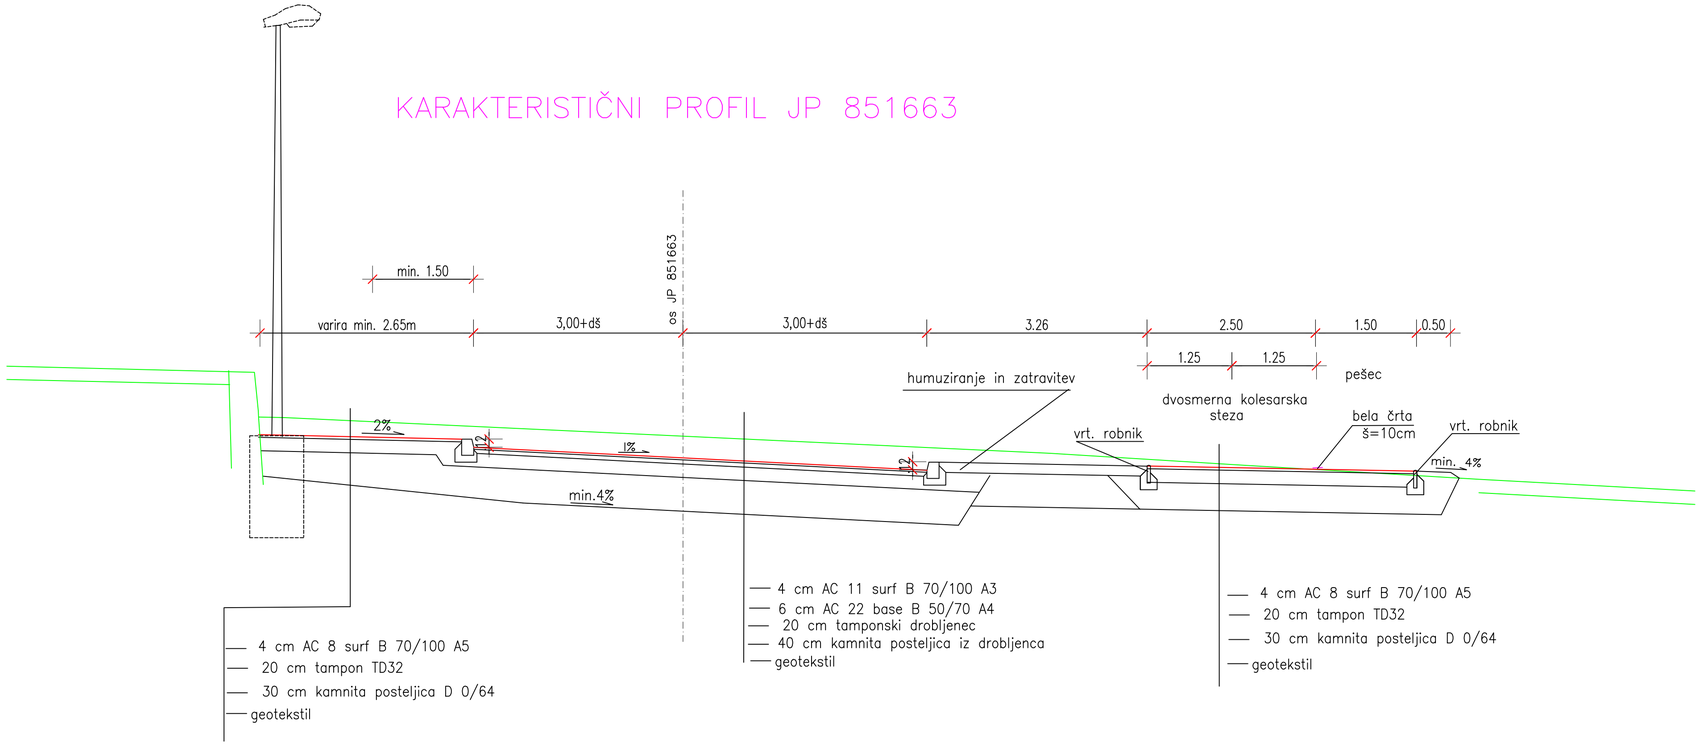

Spremememba:	Opis spremembe:	Datum:	Podpis:

Naročnik: Ministrstvo za infrastrukturo DIREKCIJA RS ZA INFRASTRUKTURO		Objekt: Ureditev križišča Poljana z rekonstrukcijo ceste G2-112/1255 od km 0+080 do km 1+500 (Štopar)	
Ozzing www.ozzing.si — Ozzing d.o.o. Mestni trg 5a 1420 Trbovlje, Slovenija tel.:03 56-30-610 fax:03 56-27-048		Za gradnjo: REKONSTRUKCIJA	Vrsta proj. dokumentacije: PZI
		Vrsta načrta: GRADBENE KONSTRUKCIJE	Št. projekta: 1279/19
Vodja projekta:	Ime in priimek / id.št.		Št. načrta: 1279-C/19
Pooblaščeni inženir:	J.Forte, udig / G-0477	Risba: KARAKTERISTIČNI PROFIL JP 851663	
	J.Forte, udig / G-0477		
Projektiral:			
Projektiral:			
Datum: junij 2019		Merilo: 1:50	Št.risbe: G.3.8

št.odseka:	arhivska št.:	vrsta dokumentacije:	šifra priloge:	
1255	0053.00	004.2101	G.131	