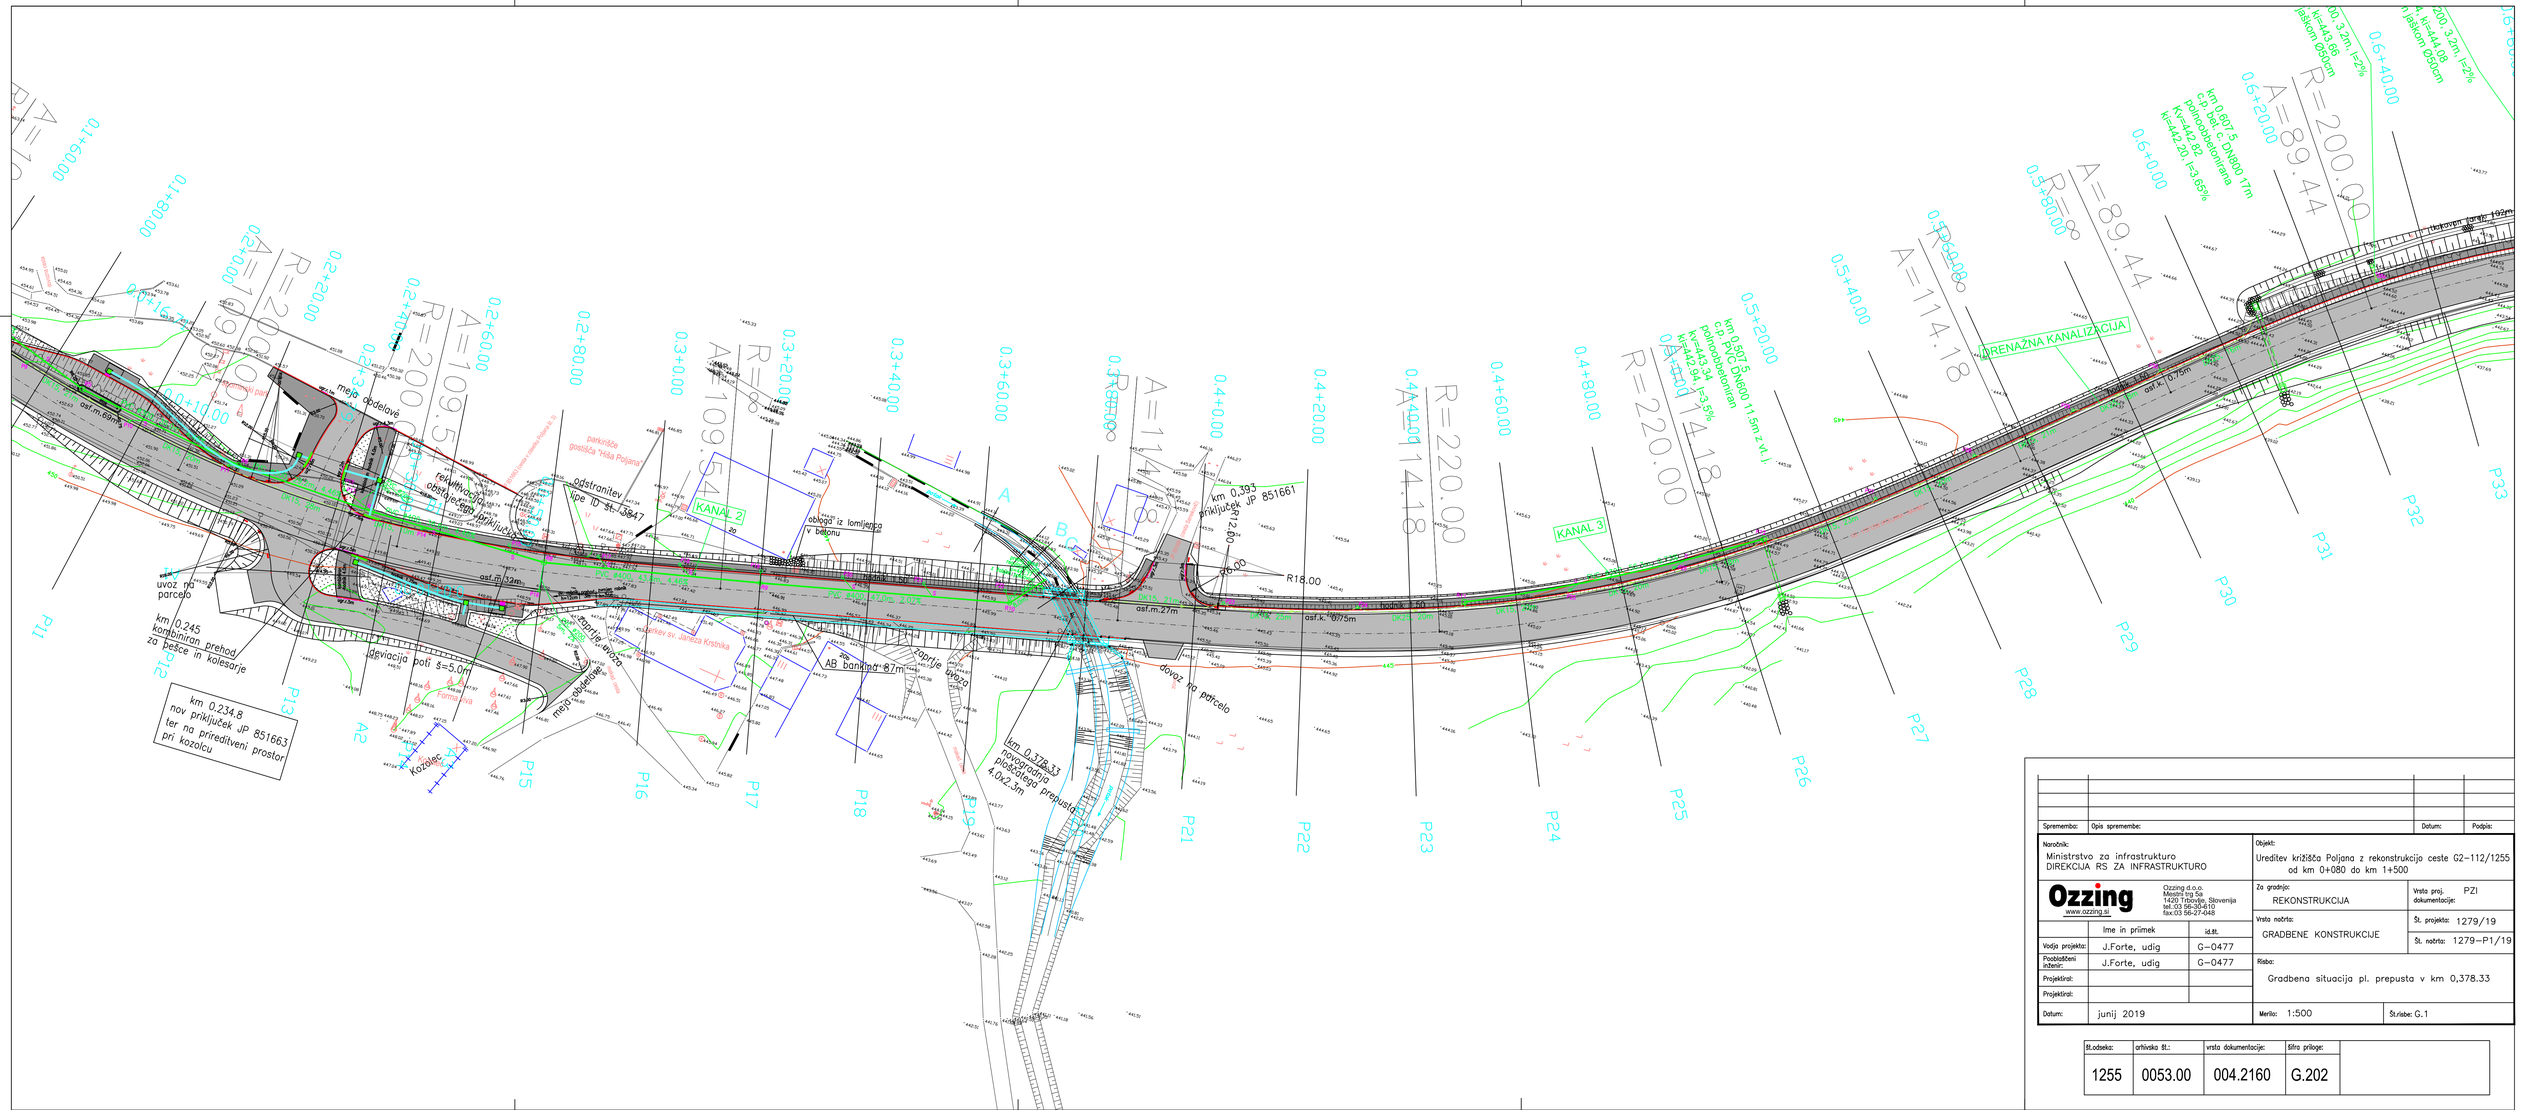


Spremembe:	Opis spremembe:	Datum:	Podpis:

Naročnik:
Ministrstvo za infrastrukturo
DIREKCIJA RS ZA INFRASTRUKTURO

Ozzing
www.ozzing.si

Ozzing d.o.o.
Masarykov trg 5a
1420 Trbovlje, Slovenija
tel.:03 56-30-610
fax.03 56-27-048

Objekt:
Ureditev križišča Poljana z rekonstrukcijo ceste G2-112/1255
od km 0+080 do km 1+500


Za gradnjo: REKONSTRUKCIJA
Vrsta proj. dokumentacije: PZI
Vrsta načrta: GRADBENE KONSTRUKCIJE
Št. projekta: 1279/19
Št. načrta: 1279-P1/19

	Ime in priimek	id.št.
Vodja projekta:	J.Forte, udig	G-0477
Pooblaščeni inženir:	J.Forte, udig	G-0477
Projektiral:		
Projektiral:		
Datum:	junij 2019	

Risba:
Gradbena situacija pl. prepusta v km 0,378.33

Merilo: 1:500 Št.risbe: G.1

št.odseka:	arhivska št.:	vrsta dokumentacije:	šifra priloge:	
1255	0053.00	004.2160	G.202	

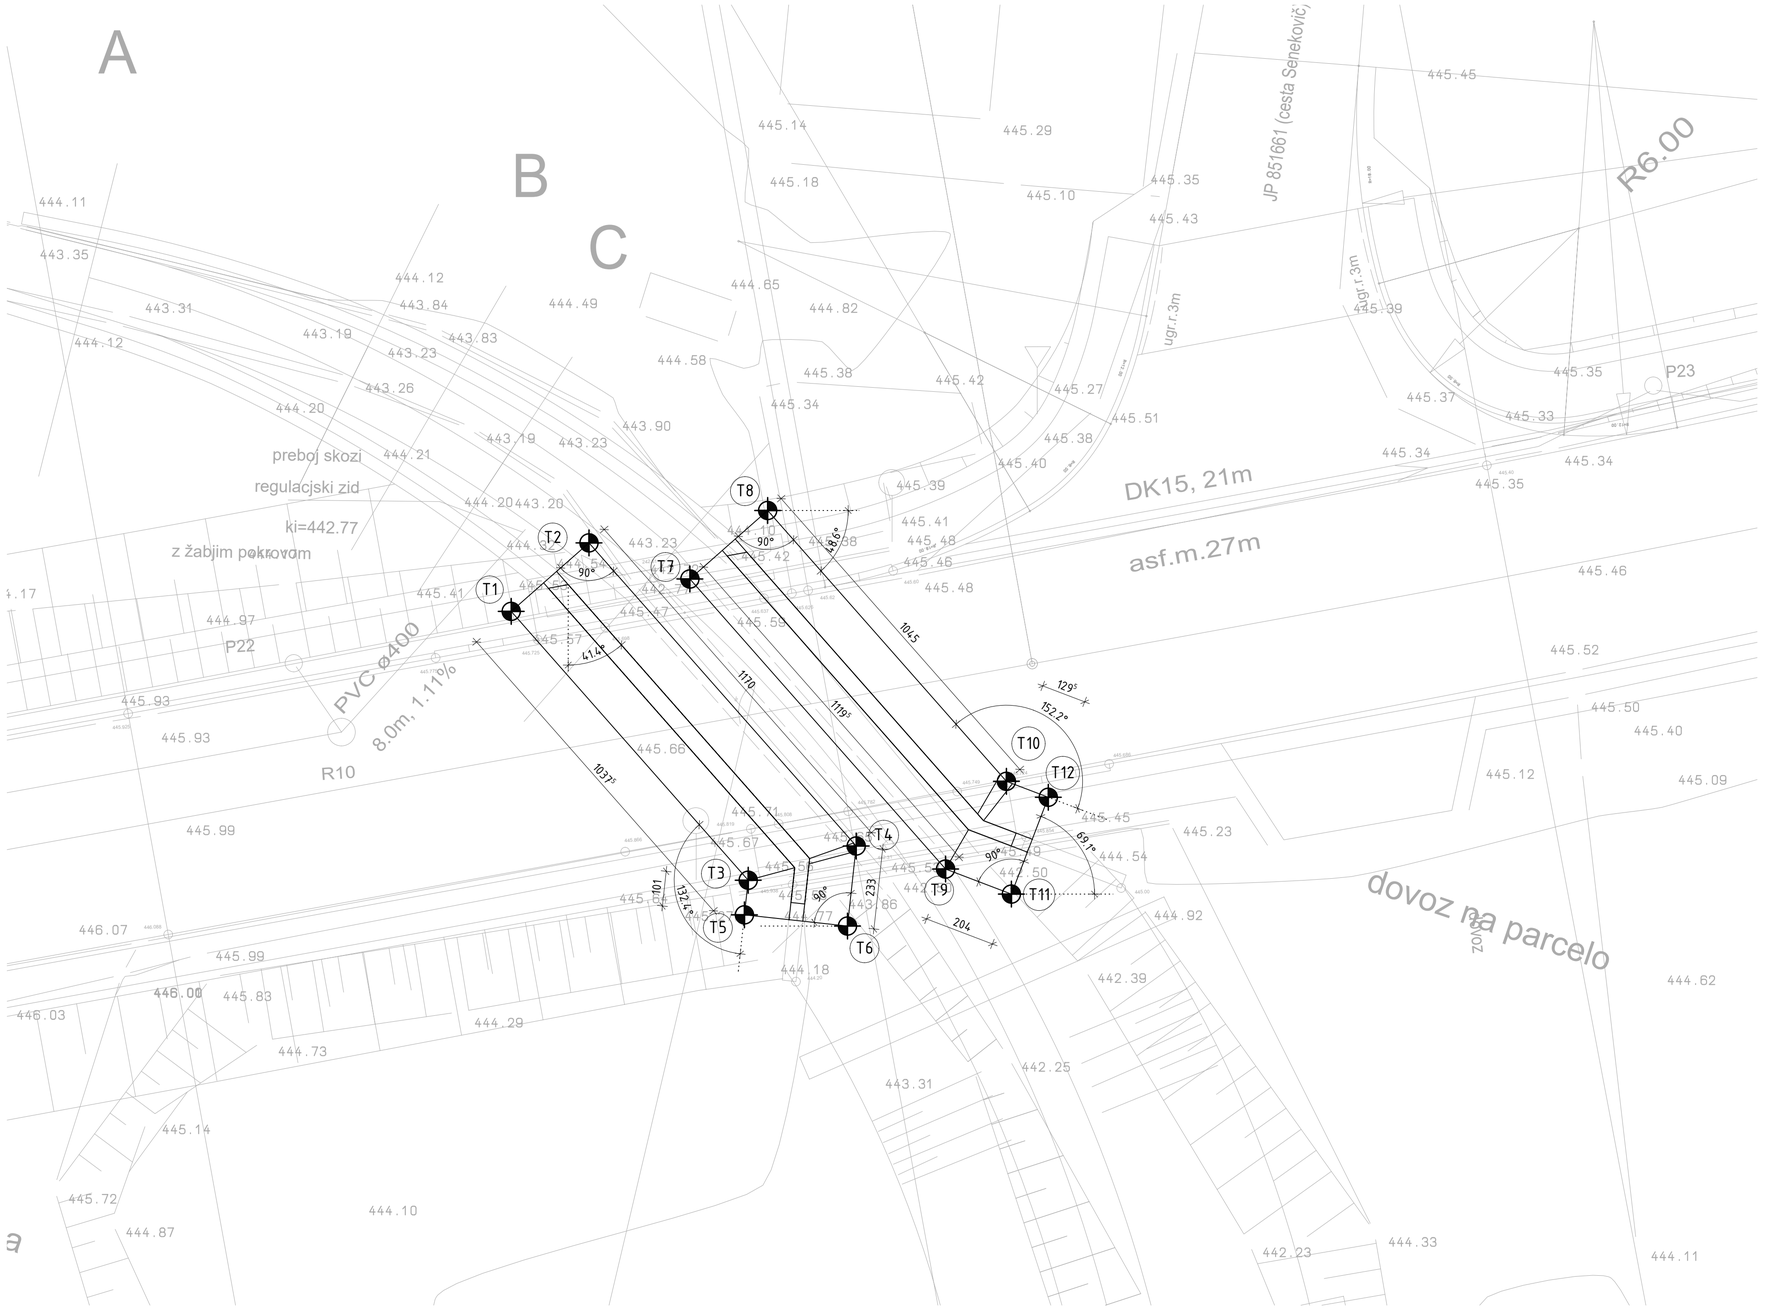

	X koordinata	Y koordinata	Z koordinata
T1	490368,6678	156128,4712	440,81
T2	490370,9187	156130,4544	440,81
T3	490375,5264	156120,6869	440,81
T4	490378,6519	156121,6775	440,81
T5	490375,4174	156119,6845	440,81
T6	490378,3998	156119,3600	440,81
T7	490373,8387	156129,4093	440,81
T8	490376,0896	156131,3926	440,81
T9	490381,2385	156121,0108	440,81
T10	490382,9993	156123,5039	440,81
T11	490383,1434	156120,2852	440,81
T12	490384,2113	156123,0887	440,81

OPOMBA: - koordiante so v metrih,
- Z koordinata je spodnji rob temeljev.

Sprememba:	Opis spremembe:	Datum:	Podpis:

Naročnik:
Ministrstvo za infrastrukturo
DIREKCIJA RS ZA INFRASTRUKTURO

Objekt:
Ureditev križišča Poljana z rekonstrukcijo ceste G2-112/1255 od km 0+080 do km 1+500 (Štopar)


Ozzing
www.ozzing.si
Ozzing d.o.o.
Mestni trg 5a
1420 Trbovlje, Slovenija
tel.:03 56-30-610
fax:03 56-27-048

Za gradnjo: REKONSTRUKCIJA
Vrsta proj. dokumentacije: PZI
Vrsta načrta: GRADBENE KONSTRUKCIJE
Št. projekta: 1279/19
Št. načrta: 1279-P1/19

	Ime in priimek	id.št.
Vodja projekta:	J.Forte, udig	G-0477
Pooblaščeni inženir:	M.Saviozzi, udig	G-1470
Projektiral:	J.Repovž, udig	G-0947
Projektiral:	R.Fabijan, udig	
Datum:	junij 2019	

Risba: ZAKOLIČBENA SITUACIJA - Temelji
Merilo: 1:100
Št.risbe: G.2.1

št.odseka:	arhivska št.:	vrsta dokumentacije:	šifra priloge:	
1255	0053.00	004.2160	G.206	

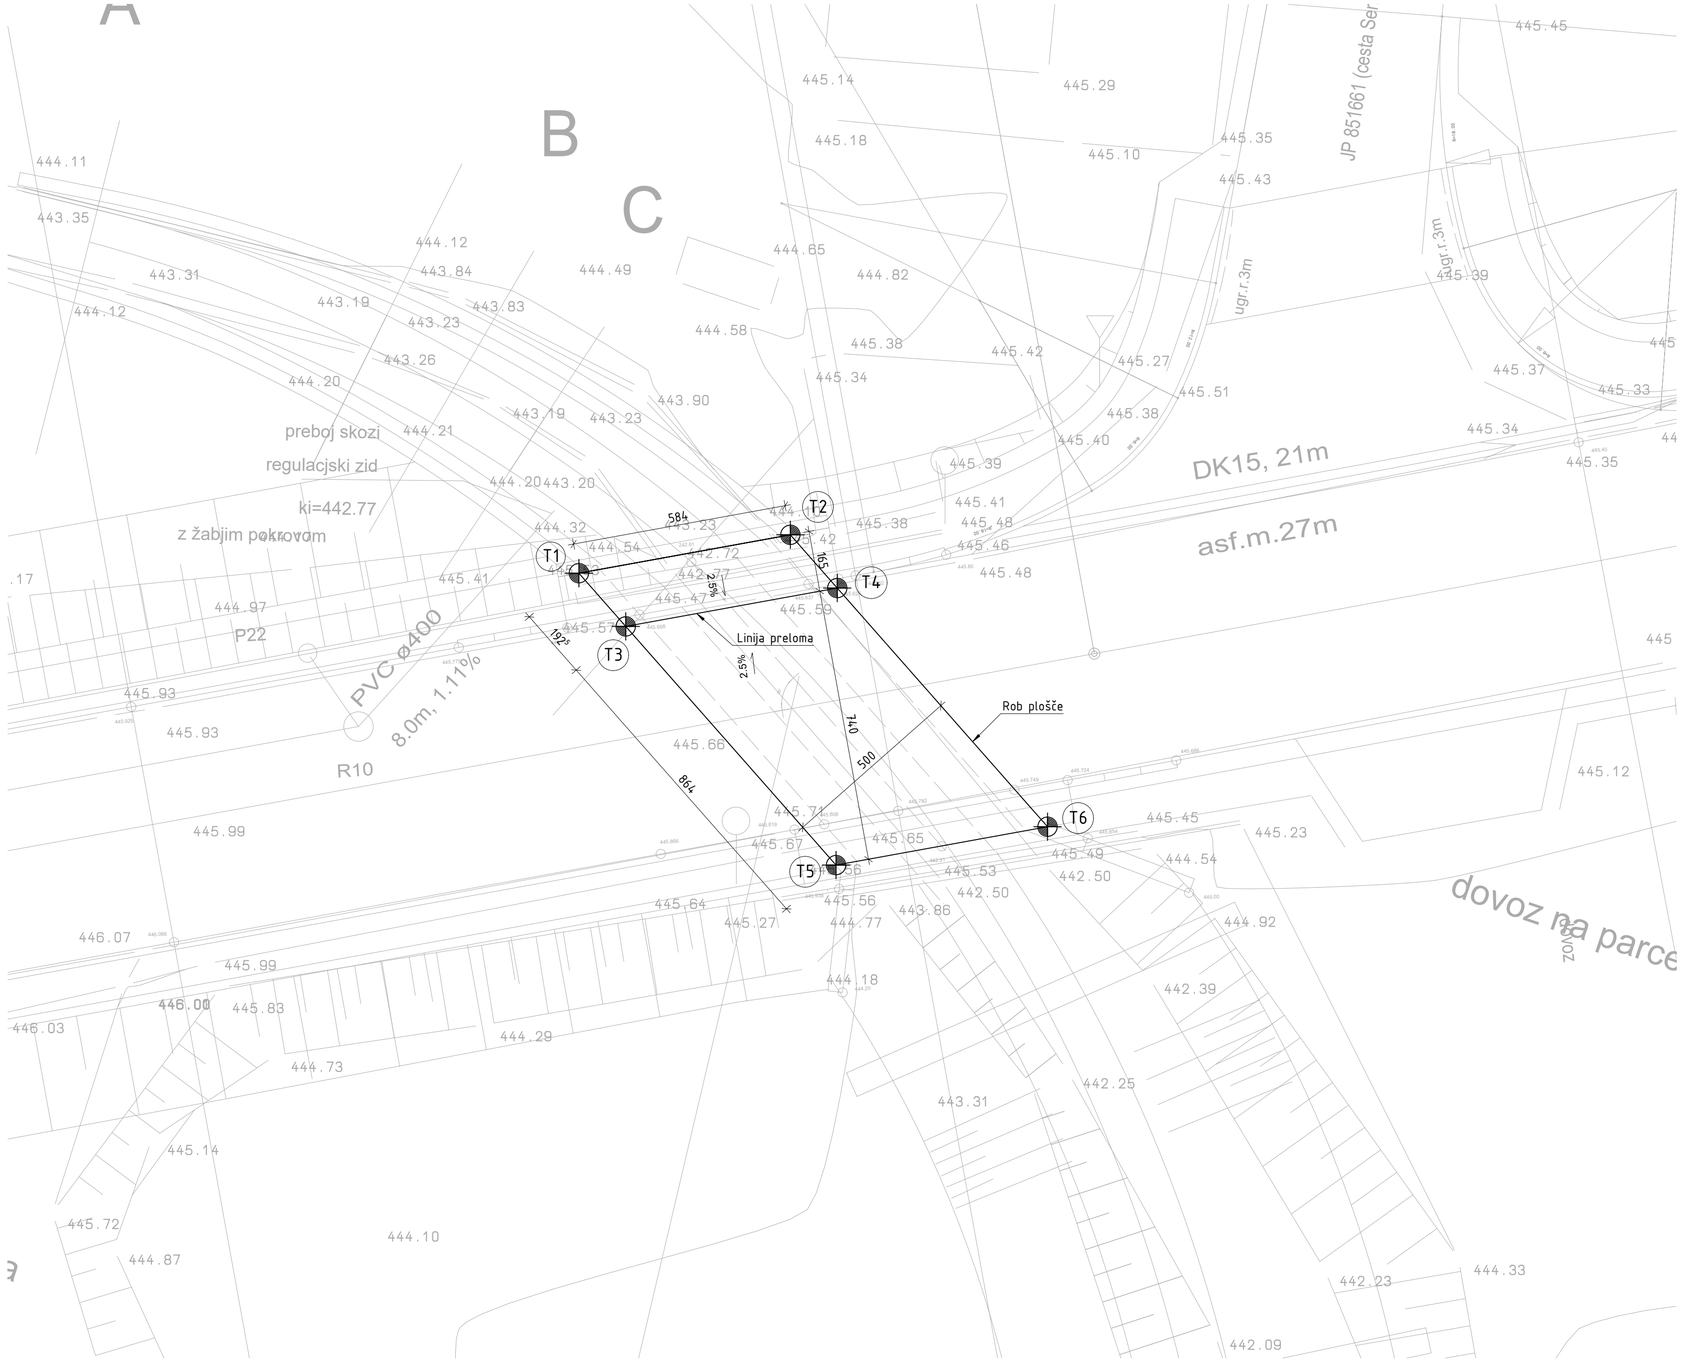

	X koordinata	Y koordinata	Z koordinata
T1	490369,7432	156129,1415	445,673
T2	490375,4887	156130,1838	445,607
T3	490371,0171	156127,6956	445,627
T4	490376,7626	156128,7380	445,561
T5	490376,7303	156121,2113	445,752
T6	490382,4758	156122,2537	445,686

OPOMBA: - koordinate so v metrih,
- Z koordinata je zgornji rob AB plošče.

Sprememba:	Opis spremembe:	Datum:	Podpis:

Naročnik:
Ministrstvo za infrastrukturo
DIREKCIJA RS ZA INFRASTRUKTURO

Objekt:
Ureditev križišča Poljana z rekonstrukcijo ceste G2-112/1255 od km 0+080 do km 1+500 (Štopar)

Ozzing
www.ozzing.si

Ozzing d.o.o.
Mestni trg 5a
1420 Trbovlje, Slovenija
tel.:03 56-30-610
fax:03 56-27-048

Za gradnjo: REKONSTRUKCIJA
Vrsta proj. dokumentacije: PZI
Vrsta načrta: GRADBENE KONSTRUKCIJE
Št. projekta: 1279/19
Št. načrta: 1279-P1/19

	Ime in priimek	id.št.
Vodja projekta:	J.Forte, udig	G-0477
Pooblaščeni inženir:	M.Saviozzi, udig	G-1470
Projektiral:	J.Repovž, udig	G-0947
Projektiral:	R.Fabijan, udig	
Datum:	junij 2019	

Risba: ZAKOLIČBENA SITUACIJA - Plošča

Merilo: 1:100
Št.risbe: G.2.2

št.odseka:	arhivska št.:	vrsta dokumentacije:	šifra priloge:	
1255	0053.00	004.2160	G.206	

V/Š = 420 / 700 (0.25m2)

Allplan 2020

OBREŽNI ZID

OBREŽNI ZID

RAZGIBANA DRČA
L=5m

REGULACIJE POTOKA
GLEJ NAČRT IZVOR d.o.o.

cevna ograja za pešce
d=11.5m, h=1.2m

preboj skozi
regulacijski zid
z žleb... kl=442.77
pokrovom

hodnik 1.50

445.925

445.775

445.725

445.698

242.61

445.626

445.637

445.62

445.60

445.52

445.56

445.46

445.404

445.620

445.686

445.724

445.749

445.782

445.808

445.819

445.866

445.938

442.31

445.854

445.00

444.20

446.088

GRANITNI ROBNIK 13x20 cm
13.50m

GRANITNI ROBNIK 13x20 cm
10.50m

h.r.=12cm

h.r.=18cm

h.r.=7cm

h.r.=0cm

R=12.00

R=6.00

R=18.00

asf.m.27m

DK15

59°

6.00

10.56

10.57

2.00

1.00

.50

7.48

4.67

7.54

AB KRILO

AB temelj
0.6x0.6x0.5m

TALNI PRAG

KOTANJA; OBLOGA NA IZTOKU

IZBOLJŠANA ZGORNJA IN SPODNJA
NOSILNA PLAST – STABILIZACIJA, beton C12/15
(TSC 07.109.5.4)

G2 - 112/1255 POLJANA

G2 - 112/1255 PREVALJE

km 0,393
priključek JP 851661
(cesta Senekovič)

dovozna
parcela

JVO H1,W4
z nadvoškom za pešca
v območju mostu

R22

R10

Tk.j.1

Tk.j.2

km 0,378.33
novogradnja
ploščatega prepusta
4.0x2.3m

Sprememba:	Opis spremembe:	Datum:	Podpis:

Naročnik: Ministrstvo za infrastrukturo DIREKCIJA RS ZA INFRASTRUKTURO	Objekt: Ureditev križišča Poljana z rekonstrukcijo ceste G2–112/1255 od km 0+080 do km 1+500 (Štopar)
Ozzing www.ozzing.si — Ozzing d.o.o. Masarykova 24/e 1420 Trbovlje, Slovenija tel.:03 56-20-610 fax:03 56-27-048	Za gradnjo: REKONSTRUKCIJA; Vrsta proj. dokumentacije: PZI
	Vrsta načrta: GRADBENE KONSTRUKCIJE; Št. projekta: 1279/19; Št. načrta: 1279–P1/19


	Ime in priimek	id.št.
Vodja projekta:	J.Forte, udig.	G–0477
Pooblaščeni inženir:	M.Saviozzi, udig.	G–1470
Projektiral:		
Projektiral:		
Datum:	junij 2019	

Risba: Tloris ploščatega prepusta v km 0,378.33

Merilo: 1:50 | Štrisbe: G.3

št.odseka:	arhivska št.:	vrsta dokumentacije:	šifra priloge:	
1255	0053.00	004.2160	G.220	

PREREZ A–A

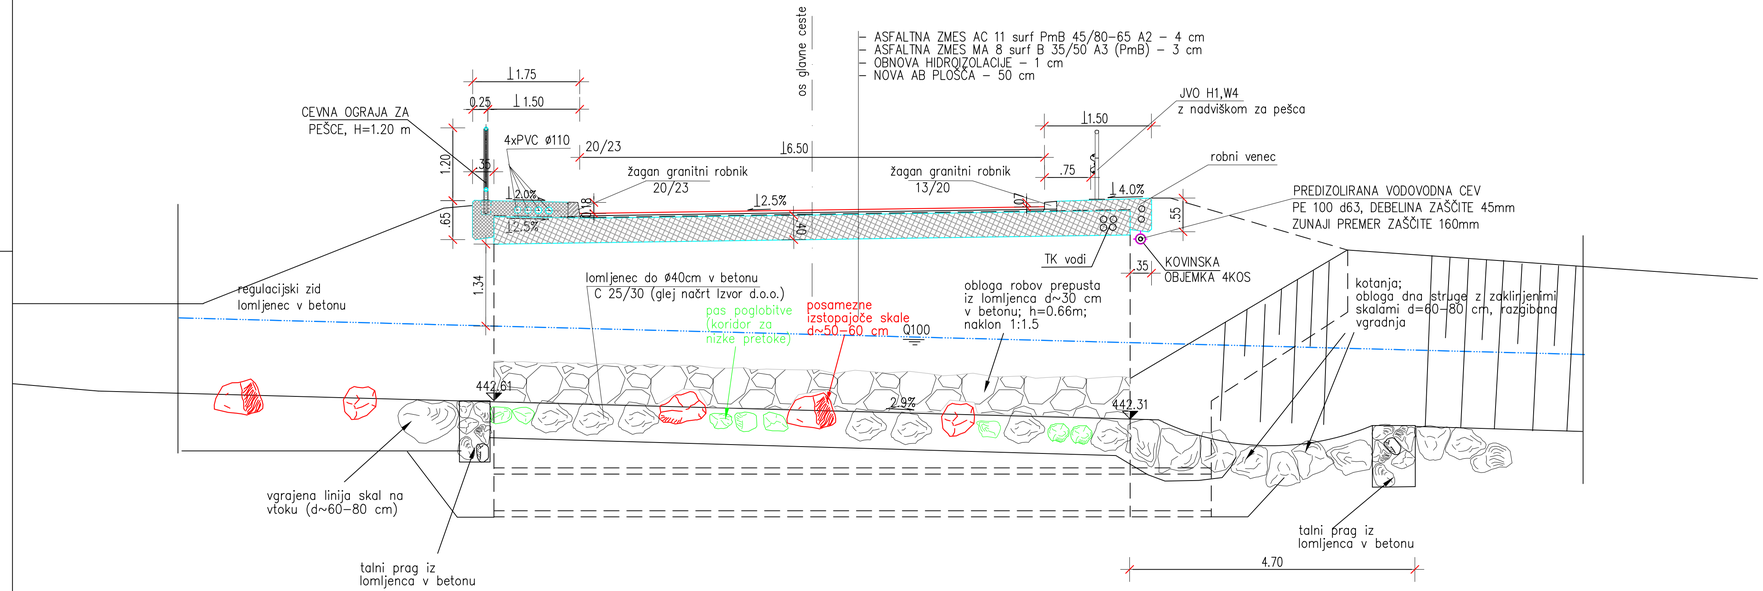

PODLOŽNI BETON

BETON: C 12/15

TEMELJI

BETON: C 30/37, XC2, PV–II
ARMATURA: B 500B
zaščitni sloj c=5,0 cm

OPORNIKI

BETON: C 30/37, XD1, XF2, PV–II
ARMATURA: B 500B
zaščitni sloj c=5,0 cm

PREKLADNA KONSTRUKCIJA

BETON: C 30/37, XD1, XF4, PV–I
ARMATURA: B 500B
zaščitni sloj c=4,5 cm

HODNIKI, ROBNI VENCI

BETON: C 30/37, XD3, XF4, PV–I
ARMATURA: B 500B
zaščitni sloj c=4,5 cm–robni venci, hodniki zgoraj
c=3,0 cm–hodniki spodaj

Sprememba:	Opis spremembe:	Datum:	Podpis:

Naročnik:
Ministrstvo za infrastrukturo
DIREKCIJA RS ZA INFRASTRUKTURO

Objekt:
Ureditev križišča Poljana z rekonstrukcijo ceste G2–112/1255 od km 0+080 do km 1+500 (Štopar)

Ozzing
www.ozzing.si
Ozzing d.o.o.
Mestni trg 5a
1420 Trbovlje, Slovenija
tel.:03 56-30-610
fax.:03 56-27-048

Za gradnjo: REKONSTRUKCIJA
Vrsta proj. dokumentacije: PZI
Vrsta načrta: GRADBENE KONSTRUKCIJE
Št. projekta: 1279/19
Št. načrta: 1279–P1/19


	Ime in priimek	id.št.
Vodja projekta:	J.Forte, udig.	G–0477
Pooblaščeni inženir:	M.Saviozzi, udig.	G–1470
Projektiral:		
Projektiral:		
Datum:	junij 2019	

Risba: Prečni prerez A–A pločatega prepusta čez potok v km 0.378.33
Merilo: 1:50
Št.risbe: G.4

št.odseka:	arhivska št.:	vrsta dokumentacije:	šifra priloge:	
1255	0053.00	004.2160	G.240	

PREREZ B–B

OPOMBA:
Betonska stabilizacija prepusta se izvede le v območju vozišča

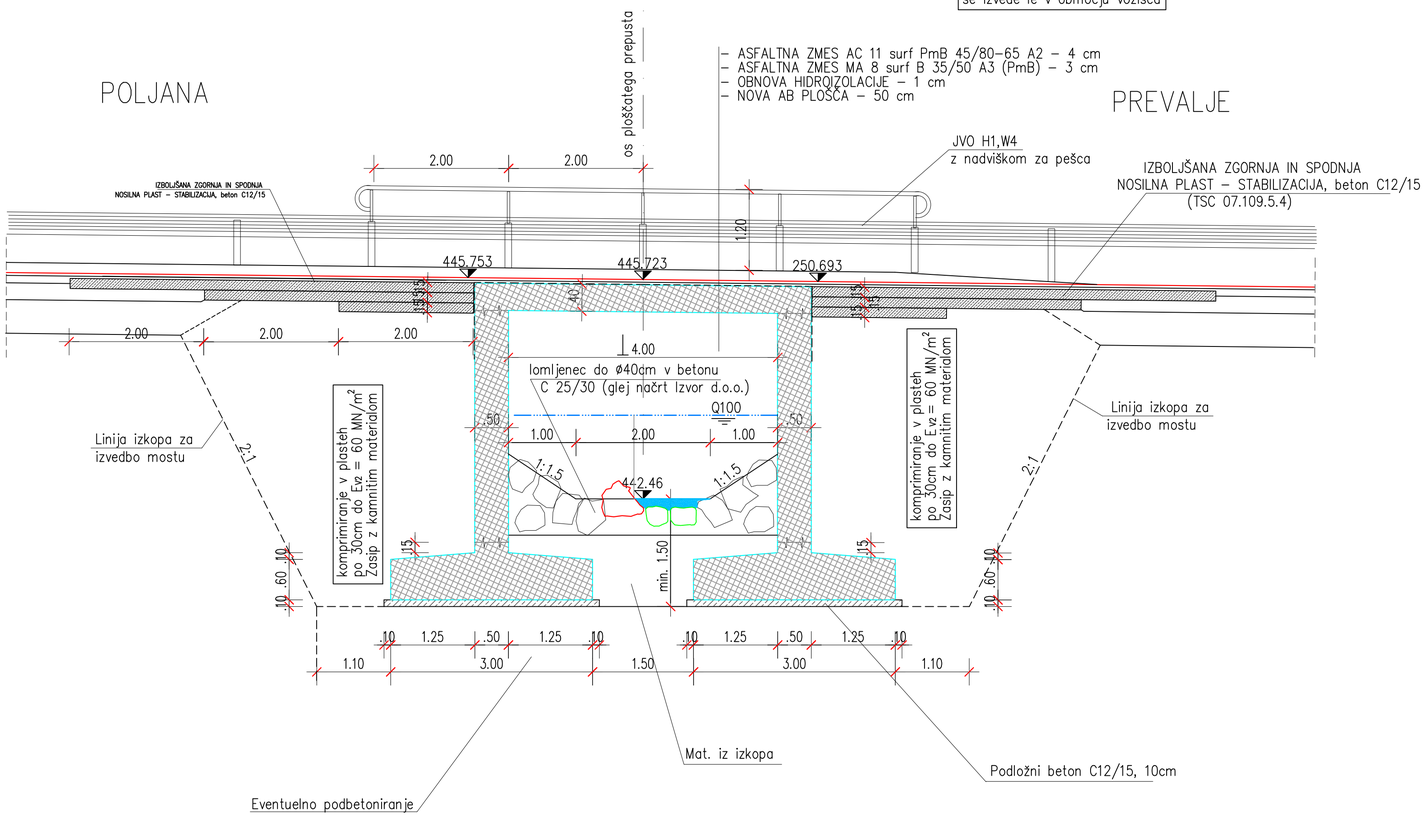

PODLOŽNI BETON

BETON: C 12/15

TEMELJI

BETON: C 30/37, XC2, PV–II
ARMATURA: B 500B
zaščitni sloj c=5,0 cm

OPORNIKI

BETON: C 30/37, XD1, XF2, PV–II
ARMATURA: B 500B
zaščitni sloj c=5,0 cm

PREKLADNA KONSTRUKCIJA

BETON: C 30/37, XD1, XF4, PV–I
ARMATURA: B 500B
zaščitni sloj c=4,5 cm

HODNIKI, ROBNI VENCI

BETON: C 30/37, XD3, XF4, PV–I
ARMATURA: B 500B
zaščitni sloj c=4,5 cm–robni venci, hodniki zgoraj
c=3,0 cm–hodniki spodaj

Sprememba:	Opis spremembe:	Datum:	Podpis:

Naročnik:
Ministrstvo za infrastrukturo
DIREKCIJA RS ZA INFRASTRUKTURO

Objekt:
Ureditev križišča Poljana z rekonstrukcijo ceste G2–112/1255 od km 0+080 do km 1+500 (Štopar)


Ozzing
www.ozzing.si
Ozzing d.o.o.
Mestni trg 5a
1420 Trbovlje, Slovenija
tel.:03 56-30-610
fax:03 56-27-048

Za gradnjo: REKONSTRUKCIJA
Vrsta proj. dokumentacije: PZI
Vrsta načrta: GRADBENE KONSTRUKCIJE
Št. projekta: 1279/19
Št. načrta: 1279–P1/19

	Ime in priimek	id.št.
Vodja projekta:	J.Forte, udig.	G–0477
Pooblaščeni inženir:	M.Saviozzi, udig.	G–1470
Projektiral:		
Projektiral:		
Datum:	junij 2019	

Risba: Vzdolžni prerez B–B ploščatega prepusta čez potok v km 0,378.33
Merilo: 1:50
Št.risbe: G.5

št.odseka:	arhivska št.:	vrsta dokumentacije:	šifra priloge:	
1255	0053.00	004.2160	G.250	

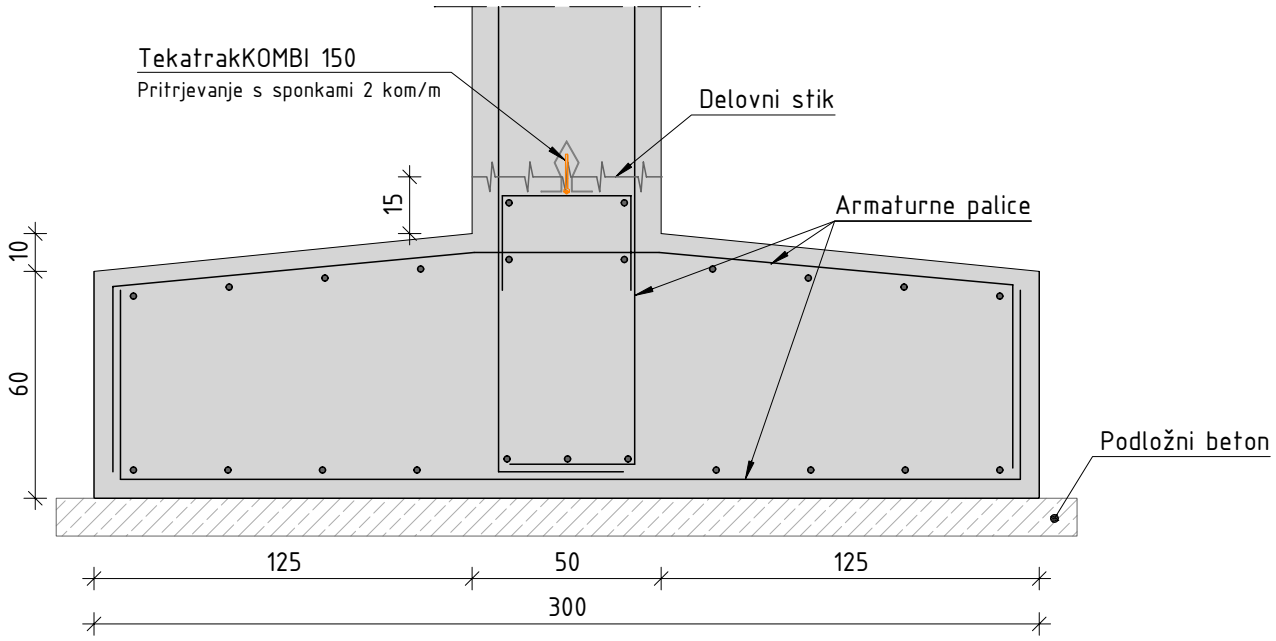

OPOMBE:
- mere preveriti na licu mesta;
- morebitna neskladja med posameznimi načrti je potrebno takoj sporočiti odgovornemu vodji projekta. SAMOVOLJNO PRILAGAJANJE PROJEKTA NI DOVOLJENO.

Sprememba:	Opis spremembe:	Datum:	Podpis:

Naročnik:
Ministrstvo za infrastrukturo
DIREKCIJA RS ZA INFRASTRUKTURO

Objekt:
Ureditev križišča Poljana z rekonstrukcijo ceste G2-112/1255
od km 0+080 do km 1+500 (Štopar)

Ozzing
www.ozzing.si
Ozzing d.o.o.
Mestni trg 5a
1420 Trbovlje, Slovenija
tel.:03 56-30-610
fax:03 56-27-048

Za gradnjo: REKONSTRUKCIJA
Vrsta proj. dokumentacije: PZI
Vrsta načrta: GRADBENE KONSTRUKCIJE
Št. projekta: 1279/19
Št. načrta: 1279-P1/19


	Ime in priimek	id.št.
Vodja projekta:	J.Forte, udig	G-0477
Pooblaščeni inženir:	M.Saviozzi, udig	G-1470
Projektiral:	J.Repovž, udig	G-0947
Projektiral:	R.Fabijan, udig	

Risba: DETAJL - Stik temelj-stena

Datum: junij 2019
Merilo: 1:20
Št.risbe: G.6.1

št.odseka:	arhivska št.:	vrsta dokumentacije:	šifra priloge:
1255	0053.00	004.2160	G.251

V/Š = 297 / 210 (0.06m2)

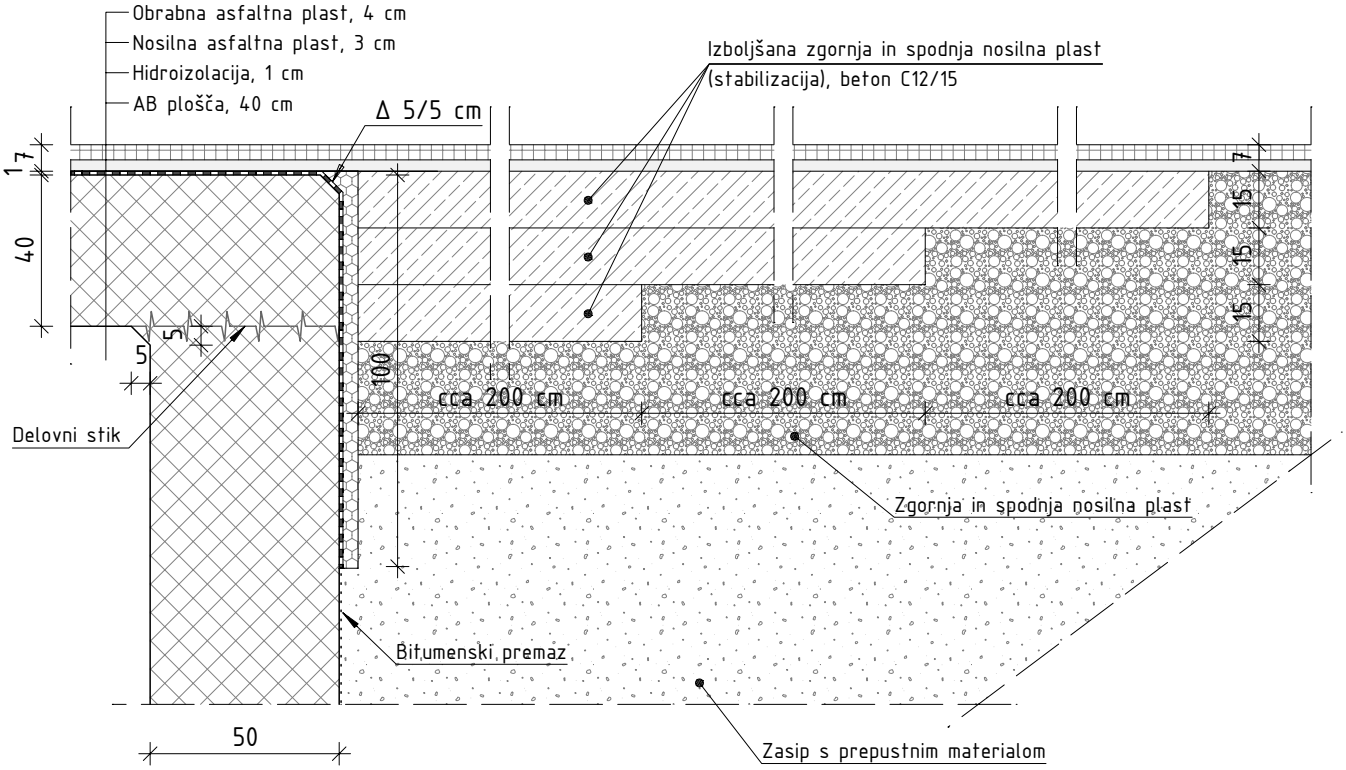

OPOMBE:
- mere preveriti na licu mesta;
- morebitna neskladja med posameznimi načrti je potrebno takoj sporočiti odgovornemu vodji projekta. SAMOVOLJNO PRILAGAJANJE PROJEKTA NI DOVOLJENO.

Sprememba:	Opis spremembe:	Datum:	Podpis:

Naročnik:
Ministrstvo za infrastrukturo
DIREKCIJA RS ZA INFRASTRUKTURO

Objekt:
Ureditev križišča Poljana z rekonstrukcijo ceste G2-112/1255
od km 0+080 do km 1+500 (Štopar)

Ozzing
www.ozzing.si
Ozzing d.o.o.
Mestni trg 5a
1420 Trbovlje, Slovenija
tel.:03 56-30-610
fax:03 56-27-048

Za gradnjo: REKONSTRUKCIJA
Vrsta proj. dokumentacije: PZI
Vrsta načrta: GRADBENE KONSTRUKCIJE
Št. projekta: 1279/19
Št. načrta: 1279-P1/19

	Ime in priimek	id.št.
Vodja projekta:	J.Forte, udig	G-0477
Pooblaščeni inženir:	M.Saviozzi, udig	G-1470
Projektiral:	J.Repovž, udig	G-0947
Projektiral:	R.Fabijan, udig	

Risba: DETAJL - Stik med ploščo in utrjenim zasutjem


Datum: junij 2019
Merilo: 1:20
Št.risbe: G.6.2

št.odseka:	arhivska št.:	vrsta dokumentacije:	šifra priloge:
1255	0053.00	004.2160	G.251


V/Š = 297 / 210 (0.06m2)

Allplan 2020

Sidranje cevne ograje,
tloris, M 1:5

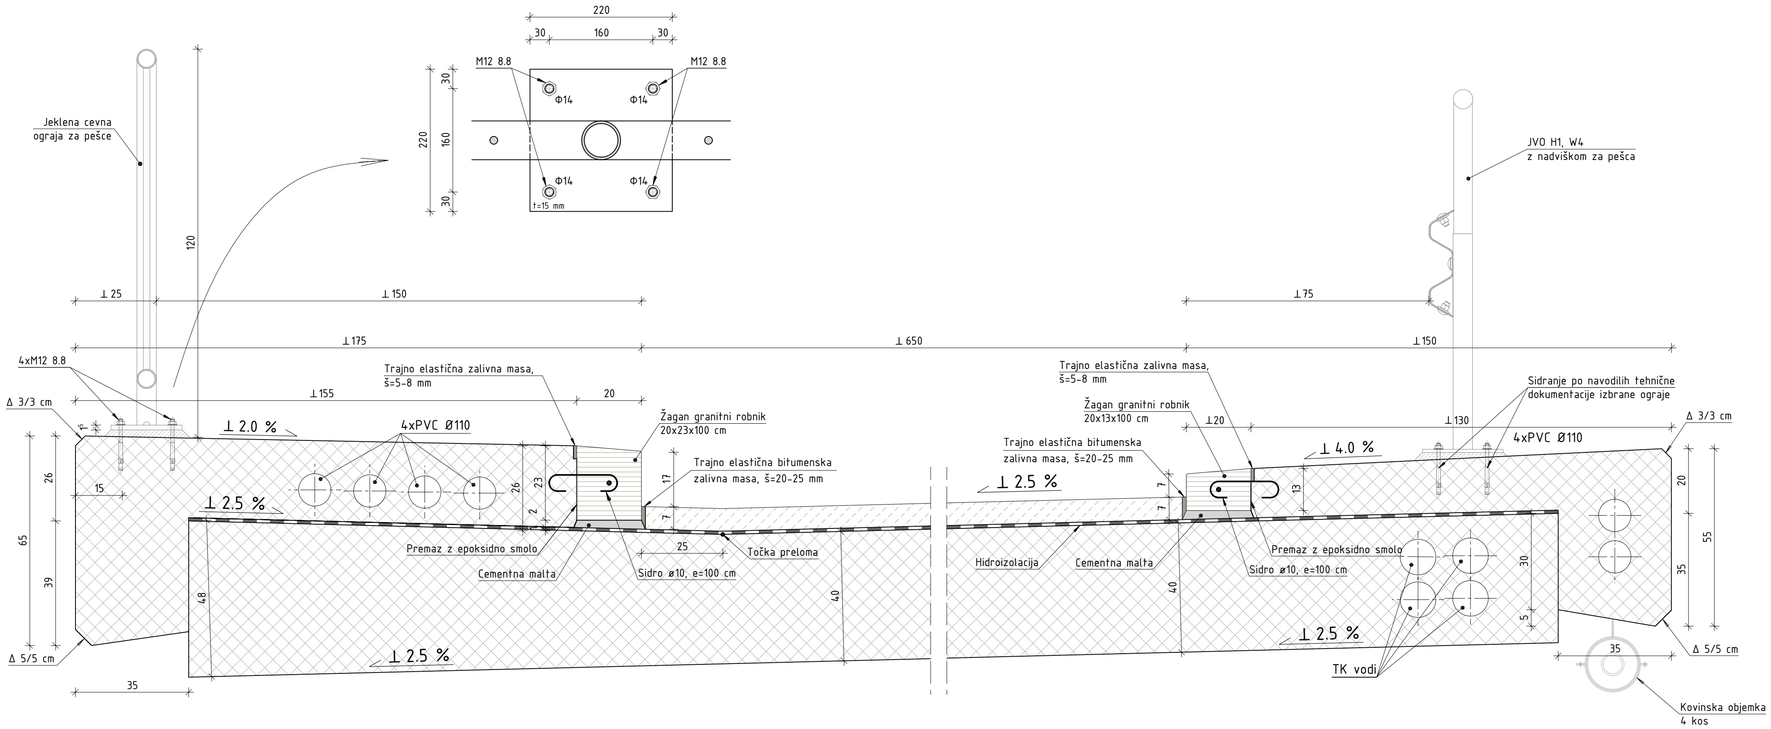

Stikovanje robnikov
Tloris

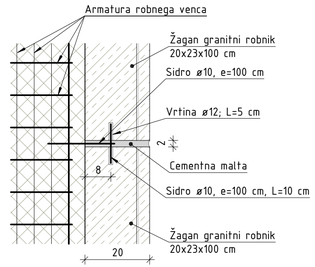

OPOMBE:
- mere preveriti na licu mesta;
- morebitna neskladja med posameznimi načrti je potrebno takoj sporočiti odgovornemu vodji projekta. SAMOVOLJNO PRILAGAJANJE PROJEKTA NI DOVOLJENO.

Sprememba:	Opis spremembe:	Datum:	Podpis:

Naročnik:
Ministrstvo za infrastrukturo
DIREKCIJA RS ZA INFRASTRUKTURO

Objekt:
Ureditev križišča Poljana z rekonstrukcijo ceste G2-112/1255
od km 0+080 do km 1+500 (Štopar)

Ozzing
www.ozzing.si
Ozzing d.o.o.
Mestni trg 5a
1420 Trbovlje, Slovenija
tel.:03 56-20-610
fax:03 56-27-048


Za gradnjo: REKONSTRUKCIJA
Vrsta proj. dokumentacije: PZI
Vrsta načrta: GRADBENE KONSTRUKCIJE
Št. projekta: 1279/19
Št. načrta: 1279-P1/19

	Ime in priimek	id.št.
Vodja projekta:	J.Forte, udig	G-0477
Pooblaščeni inženir:	M.Saviozzi, udig	G-1470
Projektiral:	J.Repovž, udig	G-0947
Projektiral:	R.Fabijan, udig	
Datum:	junij 2019	


Risba: DETAJL - Robni venci
Merilo: 1:10
Št.risbe: G.6.3

št.odseka:	arhivska št.:	vrsta dokumentacije:	šifra priloge:	
1255	0053.00	004.2160	G.251	

Tloris temeljnih nastavkov

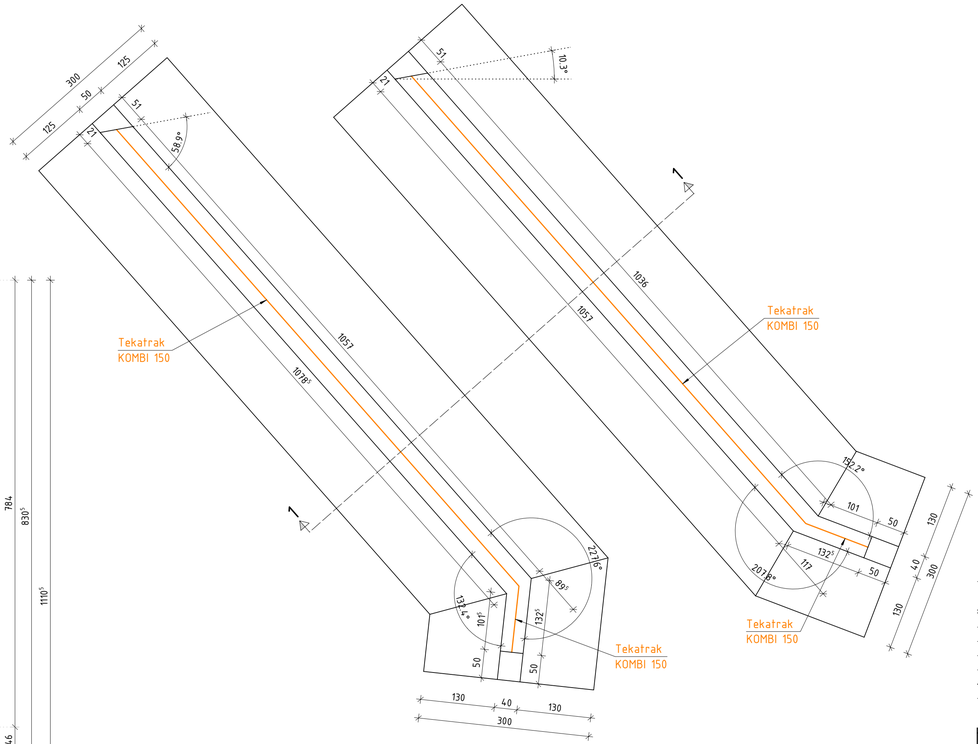

Tloris temeljev

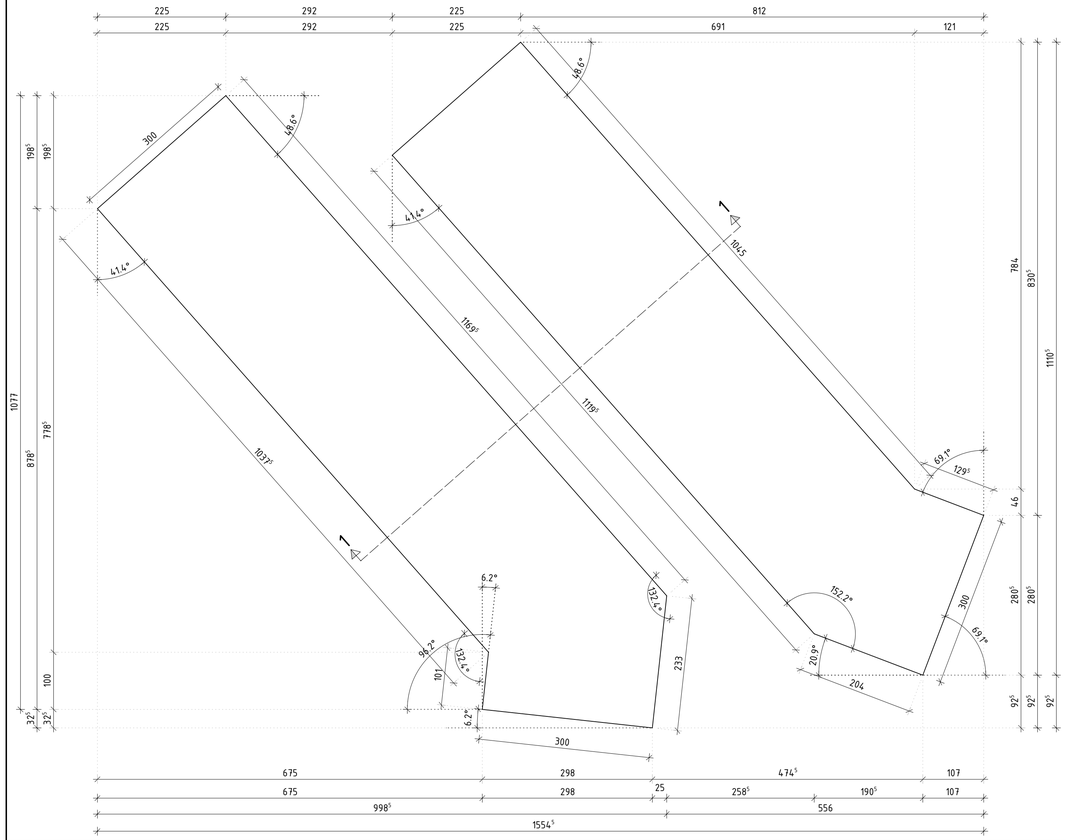

OPOMBE: – mere preveriti na licu mesta;
– morebitna neskladja med posameznimi načrti je potrebno takoj sporočiti odgovornemu vodji projekta. SAMOVOLJNO PRILAGAJANJE PROJEKTA NI DOVOLJENO.

KVALITETA MATERIALOV AB ELEMENTOV

Elementi	Beton SIST EN 206, SIST 1026	Armatura SIST EN 10080	Krovni sloj	Vidna površina SIST EN 13670	Izvedba SIST EN 13670
AB temeljenje	C30/37, XC2, Cl 0.2, Dmax32, PV-II, S*	B500 B	50 mm	Razred VB0	2. razred
AB oporniki	C30/37, XD3+XF4, Cl 0.2, Dmax32, PV-I, S*	B500 B	50 mm	Razred VB1	2. razred
AB plošča	C30/37, XD1+XF3, Cl 0.2, Dmax32, PV-I, S*	B500 B	50 mm	Razred VB1	2. razred
AB robni venci	C30/37, XD3+XF4, Cl 0.2, Dmax16, PV-II, S*	B500 B	50 mm	Razred VB1	2. razred
AB krila	C30/37, XD3+XF4, Cl 0.2, Dmax32, PV-I, S*	B500 B	50 mm	Razred VB1	1. razred
Podložni beton	C16/20 X0	/	/	/	/

*Razred konsistence se določi naknadno glede na način vgradnje in ostalih parametrov.

Sprememba:	Opis spremembe:	Datum:	Podpis:

Naročnik:
Ministrstvo za infrastrukturo
DIREKCIJA RS ZA INFRASTRUKTURO

Objekt:
Ureditev križišča Poljana z rekonstrukcijo ceste G2-112/1255 od km 0+080 do km 1+500 (Štopar)

Ozzing
www.ozzing.si
Ozzing d.o.o.
Mestni trg 5a
1420 Trbovlje, Slovenija
tel.:03 56-30-610
fax:03 56-27-048


Za gradnjo: REKONSTRUKCIJA
Vrsta proj. dokumentacije: PZI
Vrsta načrta: GRADBENE KONSTRUKCIJE
Št. projekta: 1279/19
Št. načrta: 1279-P1/19

	Ime in priimek	id.št.
Vodja projekta:	J.Forte, udig	G-0477
Pooblaščeni inženir:	M.Saviozzi, udig	G-1470
Projektiral:	J.Repovž, udig	G-0947
Projektiral:	R.Fabijan, udig	
Datum:	junij 2019	


Risba: OPAŽNI NAČRT - Temeljenje
Merilo: 1:50
Št.risbe: G.7.1

št.odseka:	arhivska št.:	vrsta dokumentacije:	šifra priloge:	
1255	0053.00	004.2160	G.261	

Tloris opornikov

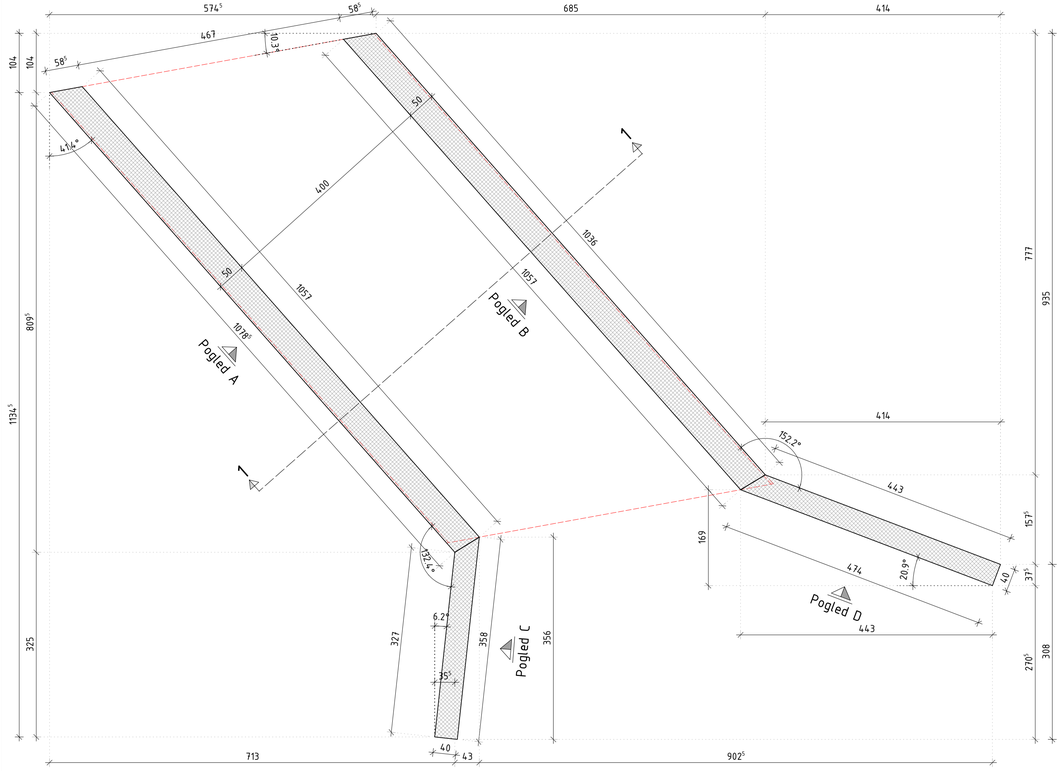

Tloris plošče

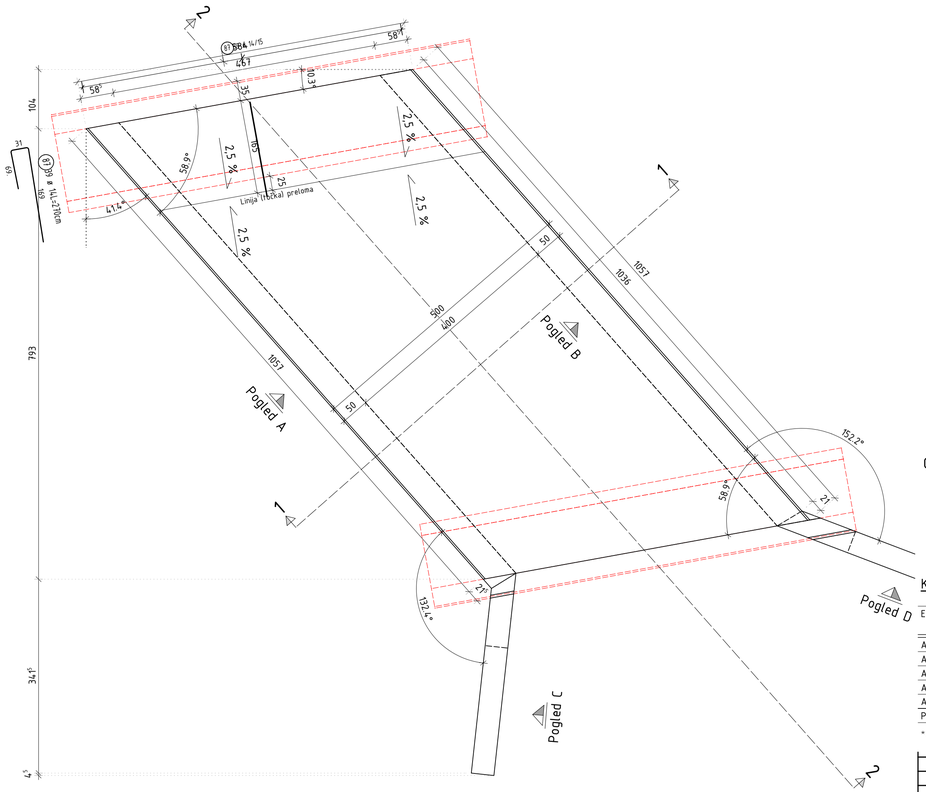

OPOMBE:
- mere preveriti na licu mesta;
- morebitna neskladja med posameznimi načrti je potrebno takoj sporočiti odgovornemu vodji projekta. SAMOVOLJNO PRILAGAJANJE PROJEKTA NI DOVOLJENO.

KVALITETA MATERIALOV AB ELEMENTOV

Elementi	Beton SIST EN 206, SIST 1026	Armatura SIST EN 10080	Krovni sloj	Vidna površina SIST EN 13670	Izvedba SIST EN 13670
AB temeljenje	C30/37, XC2, Cl 0.2, Dmax32, PV-II, S*	B500 B	50 mm	Razred VB0	2. razred
AB oporniki	C30/37, XD3+XF4, Cl 0.2, Dmax32, PV-I, S*	B500 B	50 mm	Razred VB1	2. razred
AB plošča	C30/37, XD1+XF3, Cl 0.2, Dmax32, PV-I, S*	B500 B	50 mm	Razred VB1	2. razred
AB robni venci	C30/37, XD3+XF4, Cl 0.2, Dmax16, PV-II, S*	B500 B	50 mm	Razred VB1	2. razred
AB krila	C30/37, XD3+XF4, Cl 0.2, Dmax32, PV-I, S*	B500 B	50 mm	Razred VB1	1. razred
Podložni beton	C16/20 X0	/	/	/	/

*Razred konsistence se določi naknadno glede na način vgradnje in ostalih parametrov.

Sprememba:	Opis spremembe:	Datum:	Podpis:

Naročnik:
Ministrstvo za infrastrukturo
DIREKCIJA RS ZA INFRASTRUKTURO

Objekt:
Ureditev križišča Poljana z rekonstrukcijo ceste G2-112/1255 od km 0+080 do km 1+500 (Štopar)


Ozzing
www.ozzing.si
Ozzing d.o.o.
Mestni trg 5a
1420 Trbovlje, Slovenija
tel: 03 56-30-410
fax:03 56-27-048

Za gradnjo: REKONSTRUKCIJA
Vrsta proj. dokumentacije: PZI
Vrsta načrta: GRADBENE KONSTRUKCIJE
Št. projekta: 1279/19
Št. načrta: 1279-P1/19
Risba: OPAŽNI NAČRT - Tloris opornikov in plošče

	Ime in priimek	id.št.
Vodja projekta:	J.Forte, udig	G-0477
Pooblaščeni inženir:	M.Saviozzi, udig	G-1470
Projektiral:	J.Repovž, udig	G-0947
Projektiral:	R.Fabijan, udig	
Datum:	junij 2019	

Merilo: 1:50
Št.risbe: G.7.2

št.odseka:	arhivska št.:	vrsta dokumentacije:	šifra priloge:	
1255	0053.00	004.2160	G.261	

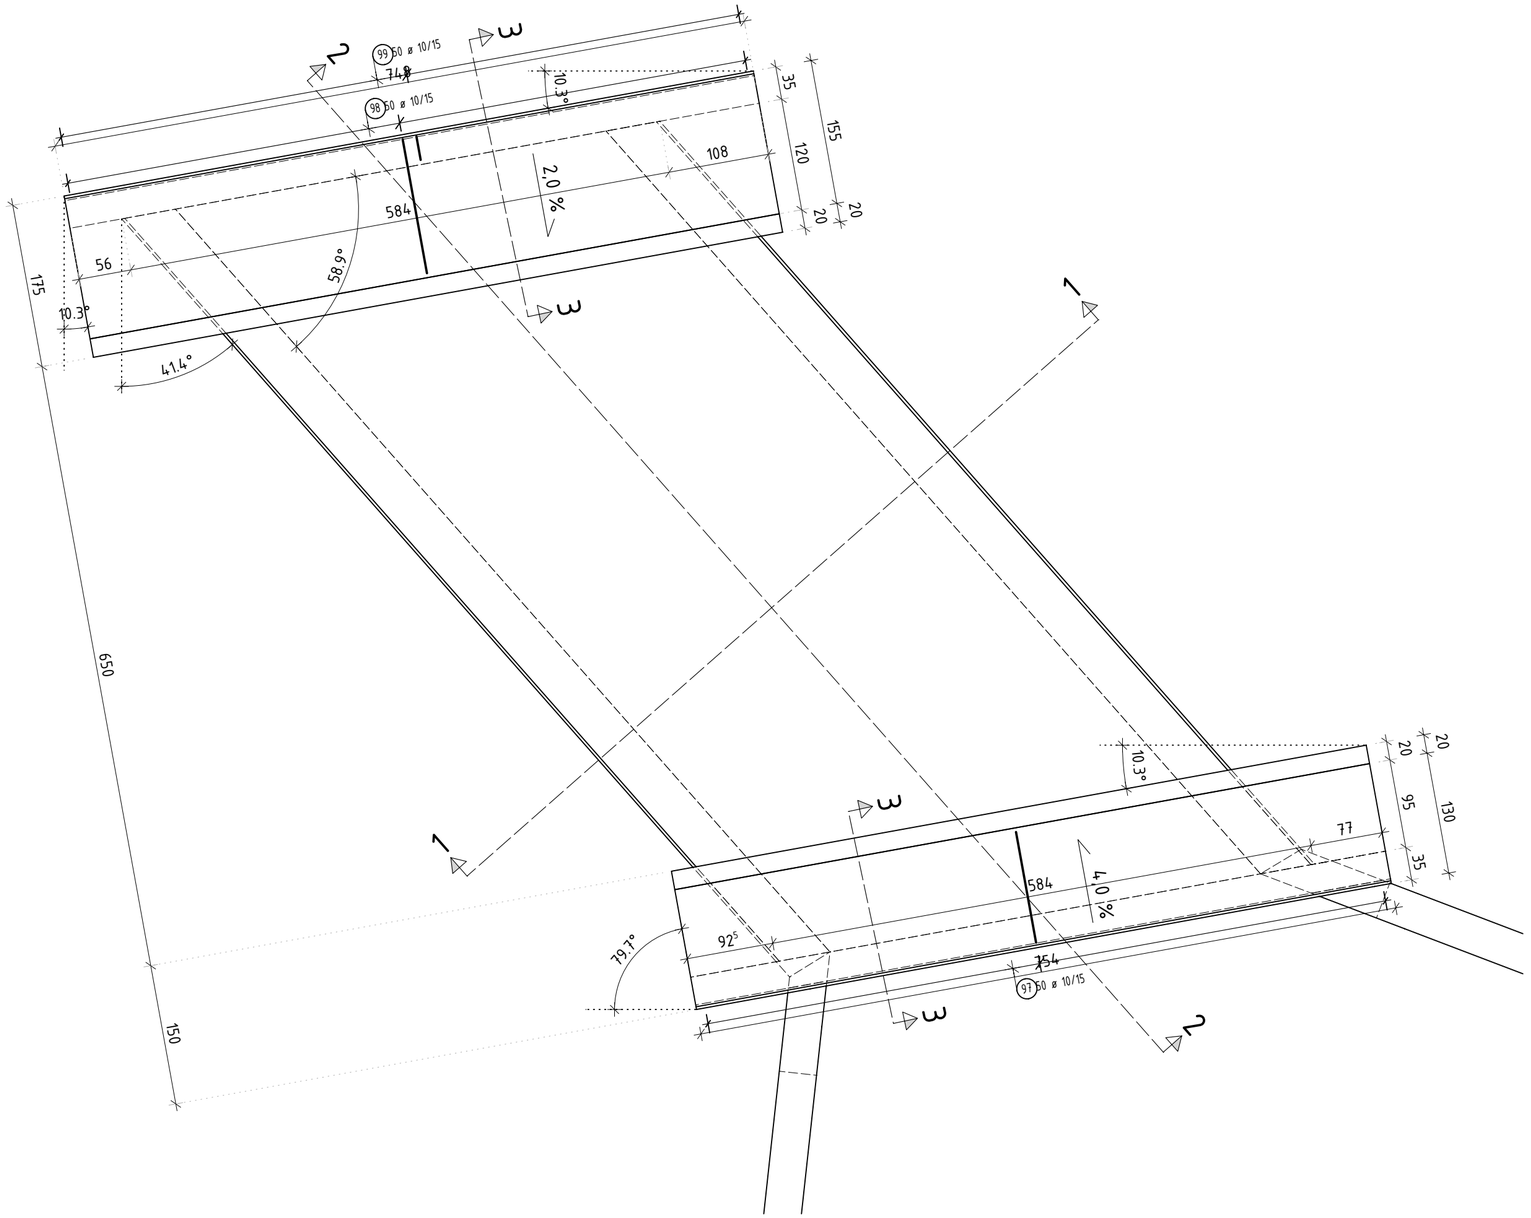

OPOMBE:
- mere preveriti na licu mesta;
- morebitna neskladja med posameznimi načrti je potrebno takoj sporočiti odgovornemu vodji projekta. SAMOVOLJNO PRILAGAJANJE PROJEKTA NI DOVOLJENO.

KVALITETA MATERIALOV AB ELEMENTOV

Elementi	Beton SIST EN 206, SIST 1026	Armatura SIST EN 10080	Krovni sloj	Vidna površina SIST EN 13670	Izvedba SIST EN 13670
AB temeljenje	C30/37, XC2, Cl 0.2, Dmax32, PV-II, S*	B500 B	50 mm	Razred VB0	2. razred
AB oporniki	C30/37, XD3+XF4, Cl 0.2, Dmax32, PV-I, S*	B500 B	50 mm	Razred VB1	2. razred
AB plošča	C30/37, XD1+XF3, Cl 0.2, Dmax32, PV-I, S*	B500 B	50 mm	Razred VB1	2. razred
AB robni venci	C30/37, XD3+XF4, Cl 0.2, Dmax16, PV-II, S*	B500 B	50 mm	Razred VB1	2. razred
AB krila	C30/37, XD3+XF4, Cl 0.2, Dmax32, PV-I, S*	B500 B	50 mm	Razred VB1	1. razred
Podložni beton	C16/20 X0	/	/	/	/

*Razred konsistence se določi naknadno glede na način vgradnje in ostalih parametrov.

Sprememba:	Opis spremembe:	Datum:	Podpis:

Naročnik:
Ministrstvo za infrastrukturo
DIREKCIJA RS ZA INFRASTRUKTURO

Objekt:
Ureditev križišča Poljana z rekonstrukcijo ceste G2-112/1255 od km 0+080 do km 1+500 (Štopar)

Ozzing
www.ozzing.si
Ozzing d.o.o.
Mestni trg 5a
1420 Trbovlje, Slovenija
tel.:03 56-30-610
fax:03 56-27-048

Za gradnjo: REKONSTRUKCIJA
Vrsta proj. dokumentacije: PZI
Vrsta načrta: GRADBENE KONSTRUKCIJE
Št. projekta: 1279/19
Št. načrta: 1279-P1/19

	Ime in priimek	id.št.
Vodja projekta:	J.Forte, udig	G-0477
Pooblaščeni inženir:	M.Saviozzi, udig	G-1470
Projektiral:	J.Repovž, udig	G-0947
Projektiral:	R.Fabijan, udig	
Datum:	junij 2019	

Risba: OPAŽNI NAČRT - Tloris vencev


Merilo: 1:50
Št.risbe: G.7.3

št.odseka:	arhivska št.:	vrsta dokumentacije:	šifra priloge:	
1255	0053.00	004.2160	G.261	


V/Š = 297 / 550 (0.16m2)

Allplan 2021


Pogled A - opornik (brez robnih vencev)

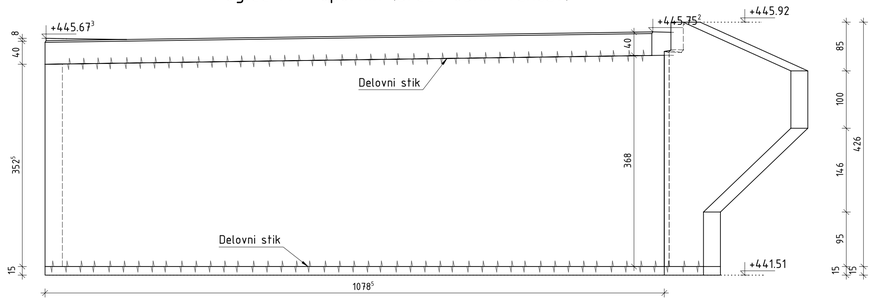

Prerez 1-1

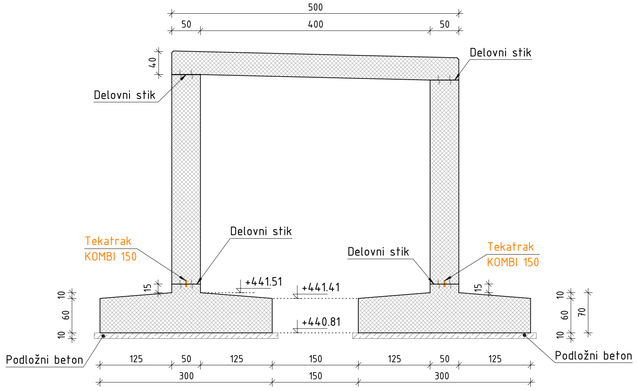


Prerez 2-2

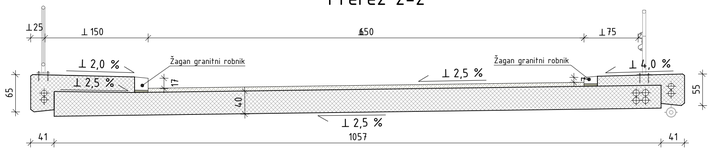


OPOMBE:
- mere preveriti na licu mesta;
- morebitna neskladja med posameznimi načrti je potrebno takoj sporočiti odgovornemu vodji projekta. SAMOVOLJNO PRILAGAJANJE PROJEKTA NI DOVOLJENO.


Pogled C - krilo (brez robnih vencev)

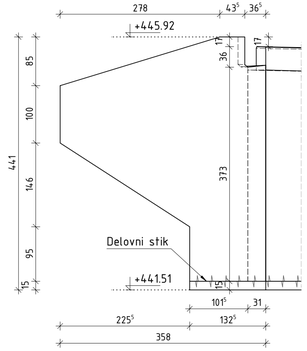

Pogled D - krilo (brez robnih vencev)

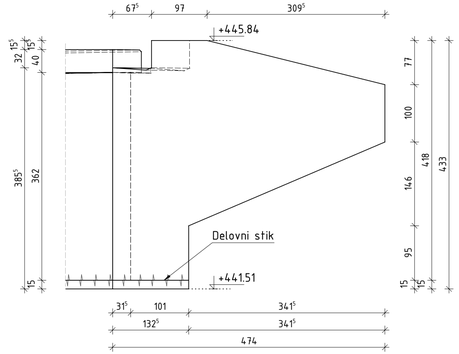

Pogled B - opornik (brez robnih vencev)

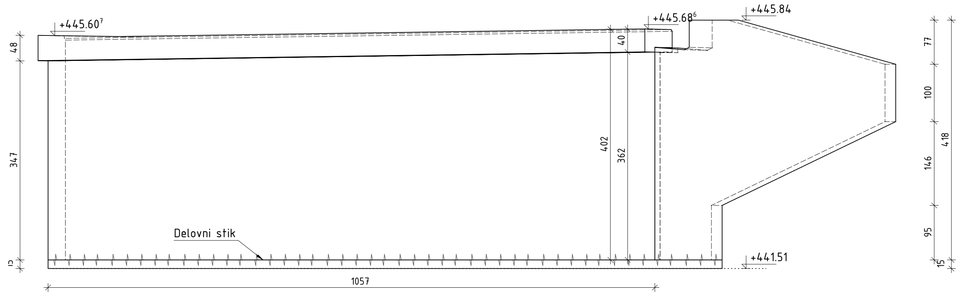

KVALITETA MATERIALOV AB ELEMENTOV

Elementi	Beton SIST EN 206, SIST 1026	Armatura SIST EN 10080	Krovni sloj	Vidna površina SIST EN 13670	Izvedba SIST EN 13670
AB temeljenje	C30/37, XC2, Cl 0.2, Dmax32, PV-II, S4	B500 B	50 mm	Razred VB0	2. razred
AB oporniki	C30/37, XD3+XF4, Cl 0.2, Dmax32, PV-I, S4	B500 B	50 mm	Razred VB1	2. razred
AB plošča	C30/37, XD1+XF3, Cl 0.2, Dmax32, PV-I, S4	B500 B	50 mm	Razred VB1	2. razred
AB robni venci	C30/37, XD3+XF4, Cl 0.2, Dmax16, PV-II, S4	B500 B	50 mm	Razred VB1	2. razred
AB krila	C30/37, XD3+XF4, Cl 0.2, Dmax32, PV-I, S4	B500 B	50 mm	Razred VB1	1 razred
Podložni beton	C16/20 X0	/	/	/	/

*Razred konsistence se določi naknadno glede na način vgradnje in ostalih parametrov.

Sprememba:	Opis spremembe:	Datum:	Podpis:

Naročnik:
Ministrstvo za infrastrukturo
DIREKCIJA RS ZA INFRASTRUKTURO

Objekt:
Ureditev križišča Poljana z rekonstrukcijo ceste G2-112/1255 od km 0+080 do km 1+500 (Štopar)


Ozzing
www.ozzing.si
Ozzing d.o.o.
Mestni trg 5a
1420 Trbovlje, Slovenija
tel.:03 56-30-610
fax:03 56-27-048

	Ime in priimek	id.št.
Vodja projekta:	J.Forte, udig	G-0477
Pooblaščeni inženir:	M.Saviozzi, udig	G-1470
Projektiral:	J.Repovž, udig	G-0947
Projektiral:	R.Fabijan, udig	
Datum:	junij 2019	


Za gradnjo: REKONSTRUKCIJA
Vrsta proj. dokumentacije: PZI
Vrsta načrta: GRADBENE KONSTRUKCIJE
Št. projekta: 1279/19
Št. načrta: 1279-P1/19
Risba: OPAŽNI NAČRT - Prerezi in pogledi
Merilo: 1:50
Št.risbe: G.7.4

št.odseka:	arhivska št.:	vrsta dokumentacije:	šifra priloge:	
1255	0053.00	004.2160	G.261	

Armatura spodaj

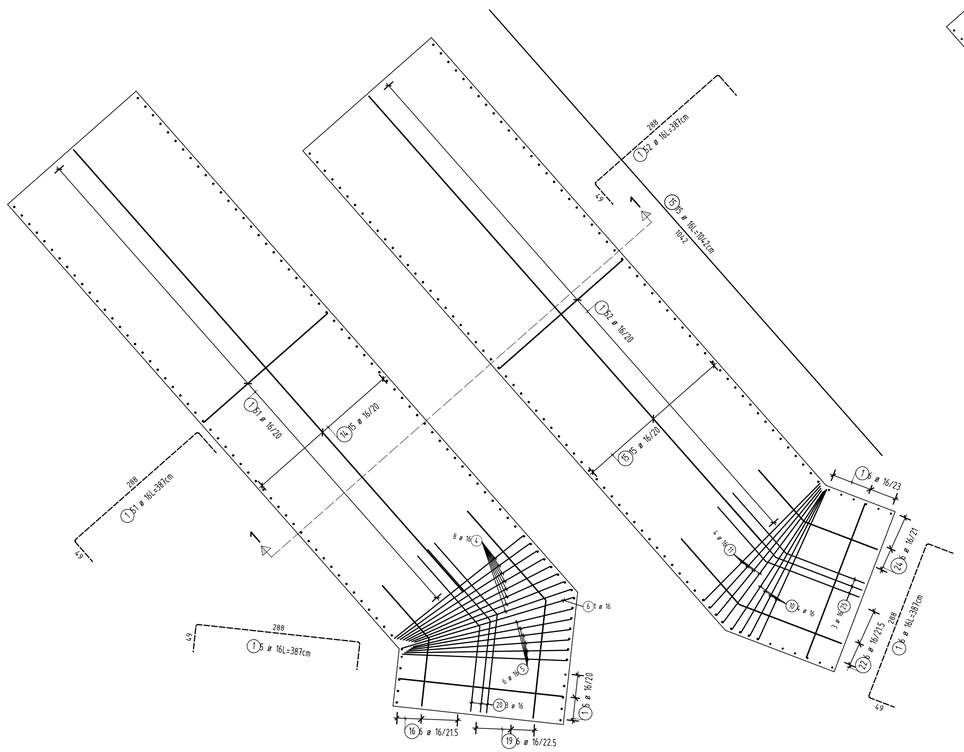

Armatura zgoraj

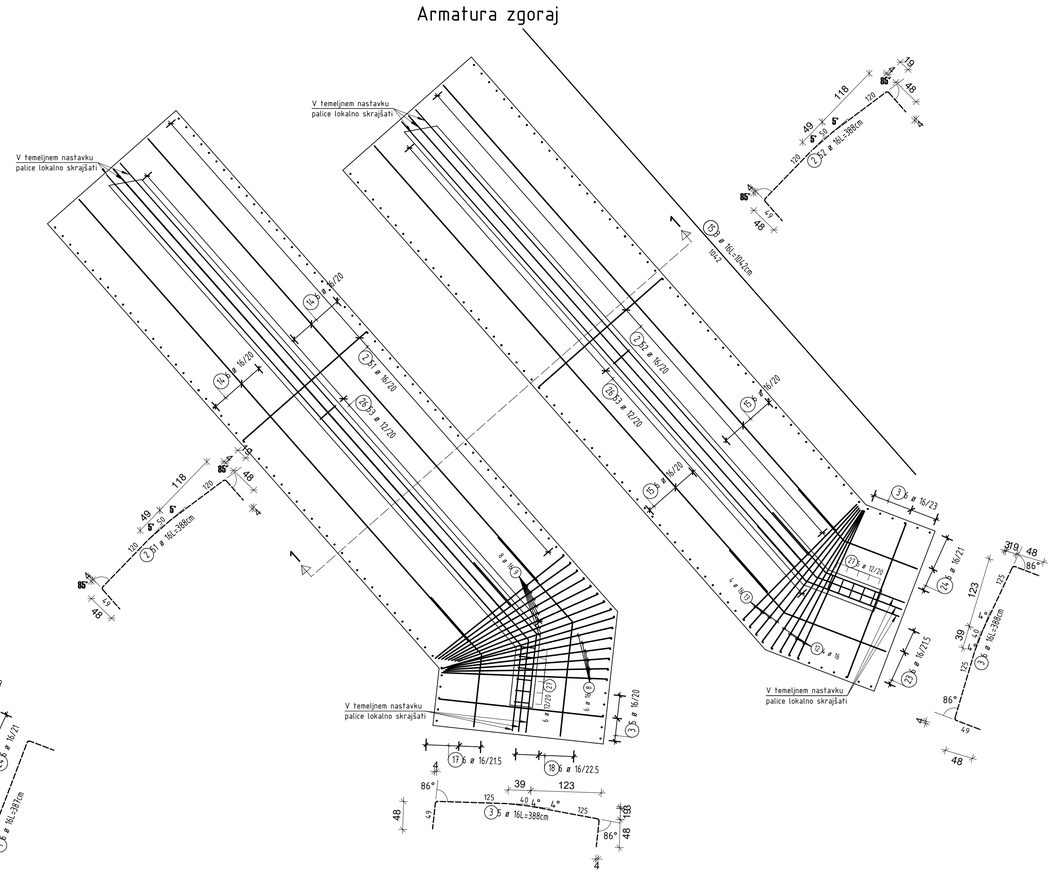

OPOMBE: – mere preveriti na licu mesta;

– morebitna neskladja med posameznimi načrti je potrebno takoj sporočiti odgovornemu vodji projekta. SAMOVOLJNO PRILAGAJANJE PROJEKTA NI DOVOLJENO.

KVALITETA MATERIALOV AB ELEMENTOV

Elementi	Beton SIST EN 206, SIST 1026	Armatura SIST EN 10080	Krovni sloj	Vidna površina SIST EN 13670	Izvedba SIST EN 13670
AB temeljenje	C30/37, XC2, Cl 0.2, Dmax32, PV-II, S*	B500 B	50 mm	Razred VB0	2. razred
AB oporniki	C30/37, XD3+XF4, Cl 0.2, Dmax32, PV-I, S*	B500 B	50 mm	Razred VB1	2. razred
AB plošča	C30/37, XD1+XF3, Cl 0.2, Dmax32, PV-I, S*	B500 B	50 mm	Razred VB1	2. razred
AB robni venci	C30/37, XD3+XF4, Cl 0.2, Dmax16, PV-II, S*	B500 B	50 mm	Razred VB1	2. razred
AB krila	C30/37, XD3+XF4, Cl 0.2, Dmax32, PV-I, S*	B500 B	50 mm	Razred VB1	1. razred
Podložni beton	C16/20 X0	/	/	/	/

*Razred konsistence se določi naknadno glede na način vgradnje in ostalih parametrov.

Spremememba:	Opis spremembe:	Datum:	Podpis:

Naročnik:
Ministrstvo za infrastrukturo
DIREKCIJA RS ZA INFRASTRUKTURO

Objekt:
Ureditev križišča Poljana z rekonstrukcijo ceste G2-112/1255 od km 0+080 do km 1+500 (Štopar)

Ozzing
www.ozzing.si
Ozzing d.o.o.
Mestni trg 5a
1420 Trbovlje, Slovenija
tel.:03 56-30-610
fax:03 56-27-048

Za gradnjo: REKONSTRUKCIJA
Vrsta proj. dokumentacije: PZI
Vrsta načrta: GRADBENE KONSTRUKCIJE
Št. projekta: 1279/19
Št. načrta: 1279-P1/19

	Ime in priimek	id.št.
Vodja projekta:	J.Forte, udig	G-0477
Pooblaščeni inženir:	M.Saviozzi, udig	G-1470
Projektiral:	J.Repovž, udig	G-0947
Projektiral:	R.Fabijan, udig	
Datum:	junij 2019	


Risba: ARMATURNI NAČRT - Temeljenje

Merilo: 1:50 Št.risbe: G.8.1

št.odseka:	arhivska št.:	vrsta dokumentacije:	šifra priloge:	
1255	0053.00	004.2160	G.271	

V/Š = 420 / 902 (0.30m2)

Allplan 2020

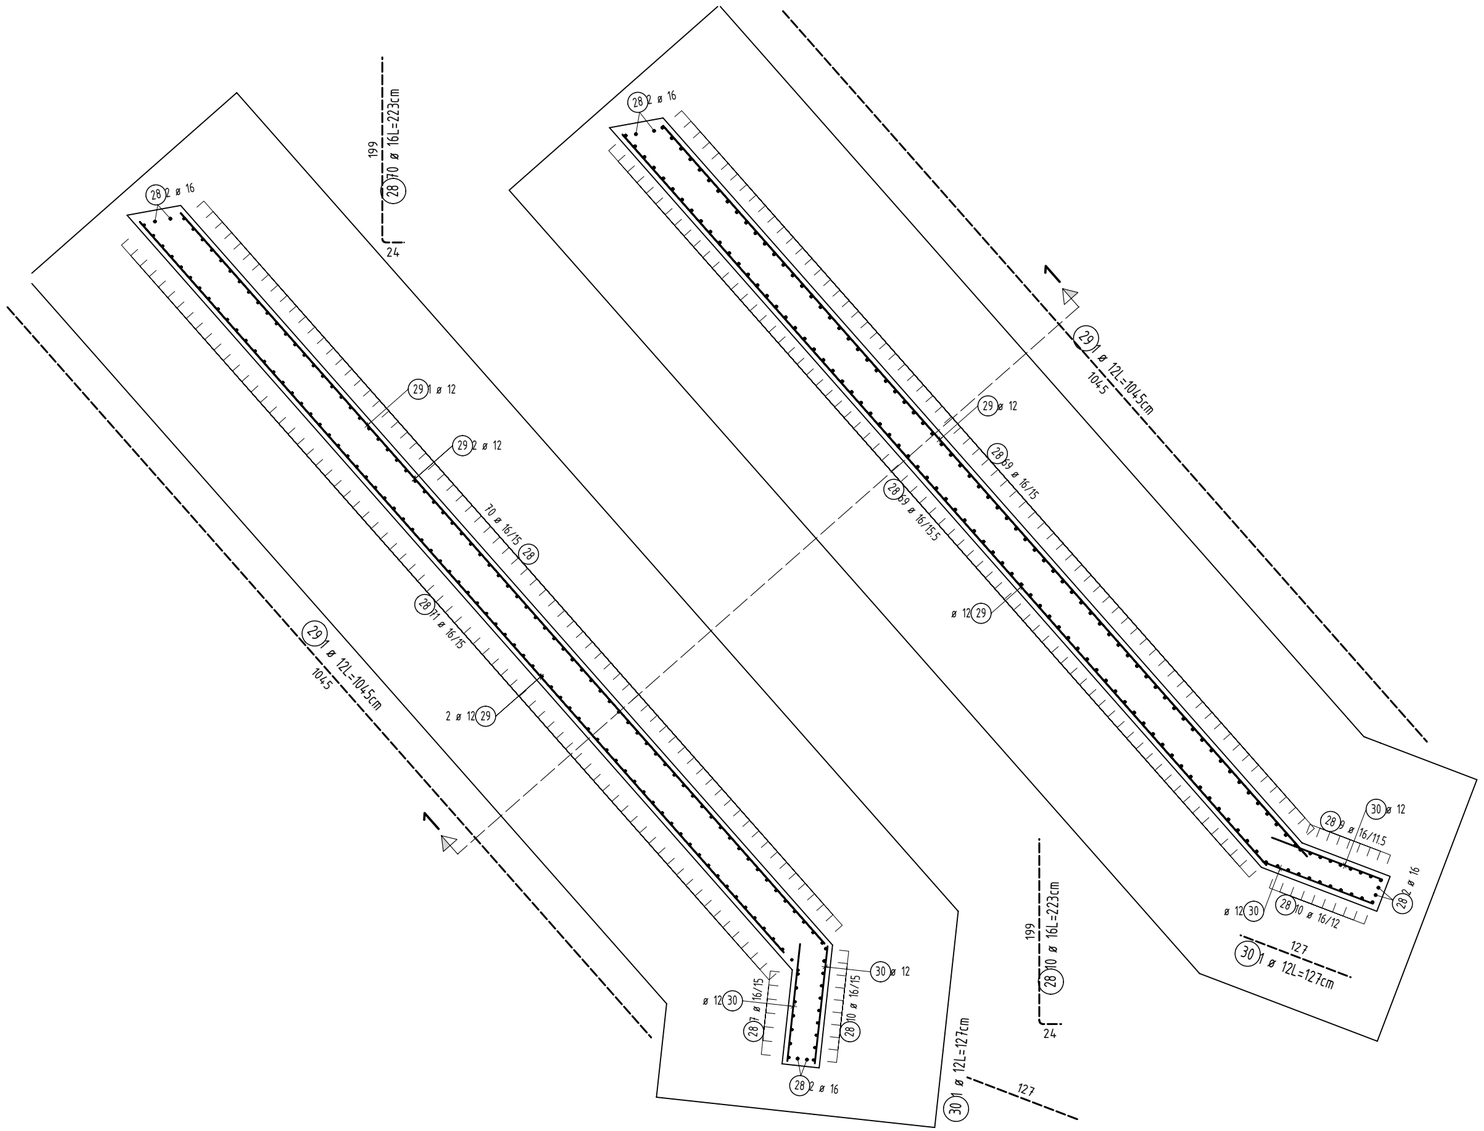

OPOMBE: – mere preveriti na licu mesta;

– morebitna neskladja med posameznimi načrti je potrebno takoj sporočiti odgovornemu vodji projekta. SAMOVOLJNO PRILAGAJANJE PROJEKTA NI DOVOLJENO.

KVALITETA MATERIALOV AB ELEMENTOV

Elementi	Beton SIST EN 206, SIST 1026	Armatura SIST EN 10080	Krovni sloj	Vidna površina SIST EN 13670	Izvedba SIST EN 13670
AB temeljenje	C30/37, XC2, Cl 0.2, Dmax32, PV-II, S*	B500 B	50 mm	Razred VB0	2. razred
AB oporniki	C30/37, XD3+XF4, Cl 0.2, Dmax32, PV-I, S*	B500 B	50 mm	Razred VB1	2. razred
AB plošča	C30/37, XD1+XF3, Cl 0.2, Dmax32, PV-I, S*	B500 B	50 mm	Razred VB1	2. razred
AB robni venci	C30/37, XD3+XF4, Cl 0.2, Dmax16, PV-II, S*	B500 B	50 mm	Razred VB1	2. razred
AB krila	C30/37, XD3+XF4, Cl 0.2, Dmax32, PV-I, S*	B500 B	50 mm	Razred VB1	1. razred
Podložni beton	C16/20 X0	/	/	/	/

*Razred konsistence se določi naknadno glede na način vgradnje in ostalih parametrov.

Sprememba:	Opis spremembe:	Datum:	Podpis:

Naročnik:
Ministrstvo za infrastrukturo
DIREKCIJA RS ZA INFRASTRUKTURO

Objekt:
Ureditev križišča Poljana z rekonstrukcijo ceste G2-112/1255 od km 0+080 do km 1+500 (Štopar)

Ozzing
www.ozzing.si
Ozzing d.o.o.
Mestni trg 5a
1420 Trbovlje, Slovenija
tel.:03 56-30-610
fax:03 56-27-048

Za gradnjo: REKONSTRUKCIJA
Vrsta proj. dokumentacije: PZI
Vrsta načrta: GRADBENE KONSTRUKCIJE
Št. projekta: 1279/19
Št. načrta: 1279-P1/19


	Ime in priimek	id.št.
Vodja projekta:	J.Forte, udig	G-0477
Pooblaščeni inženir:	M.Saviozzi, udig	G-1470
Projektiral:	J.Repovž, udig	G-0947
Projektiral:	R.Fabijan, udig	
Datum:	junij 2019	

Risba: ARMATURNI NAČRT - Sidra iz temeljev


Merilo: 1:50
Št.risbe: G.8.2

št.odseka:	arhivska št.:	vrsta dokumentacije:	šifra priloge:	
1255	0053.00	004.2160	G.271	


Pogled A – opornik (brez robnih vencev)

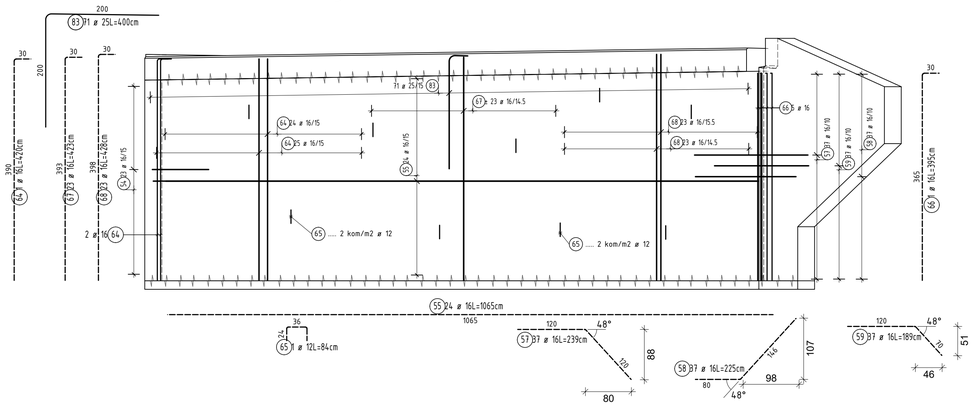


Pogled C – krilo (brez robnih vencev)

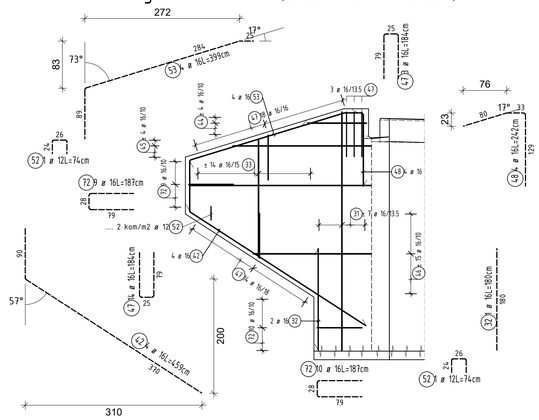


Pogled D – krilo (brez robnih vencev)

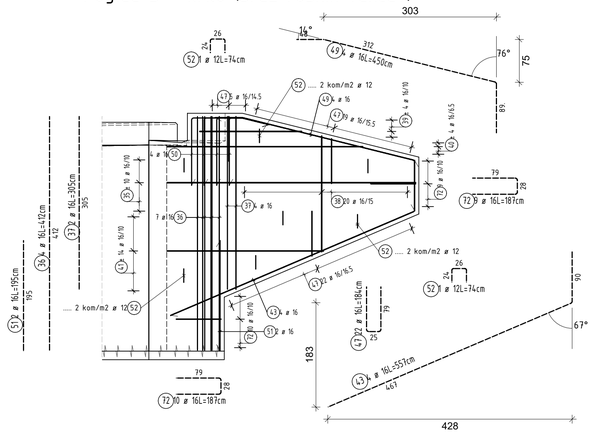


Pogled B – opornik (brez robnih vencev)

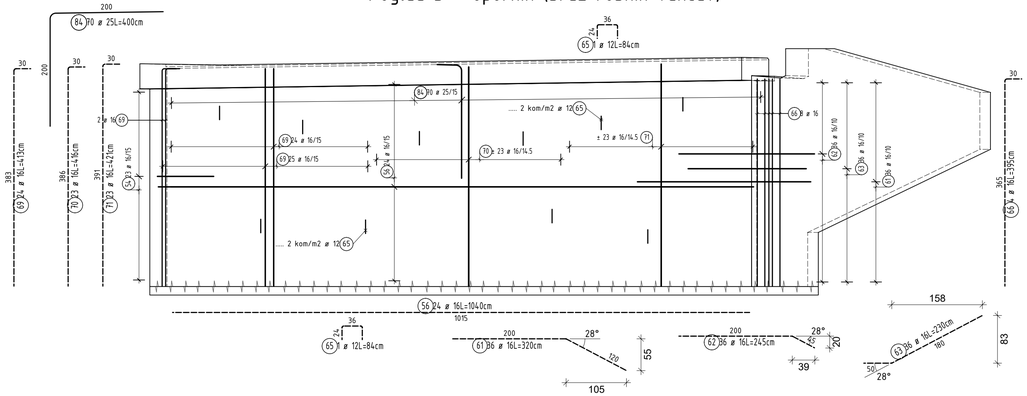

Tloris opornikov

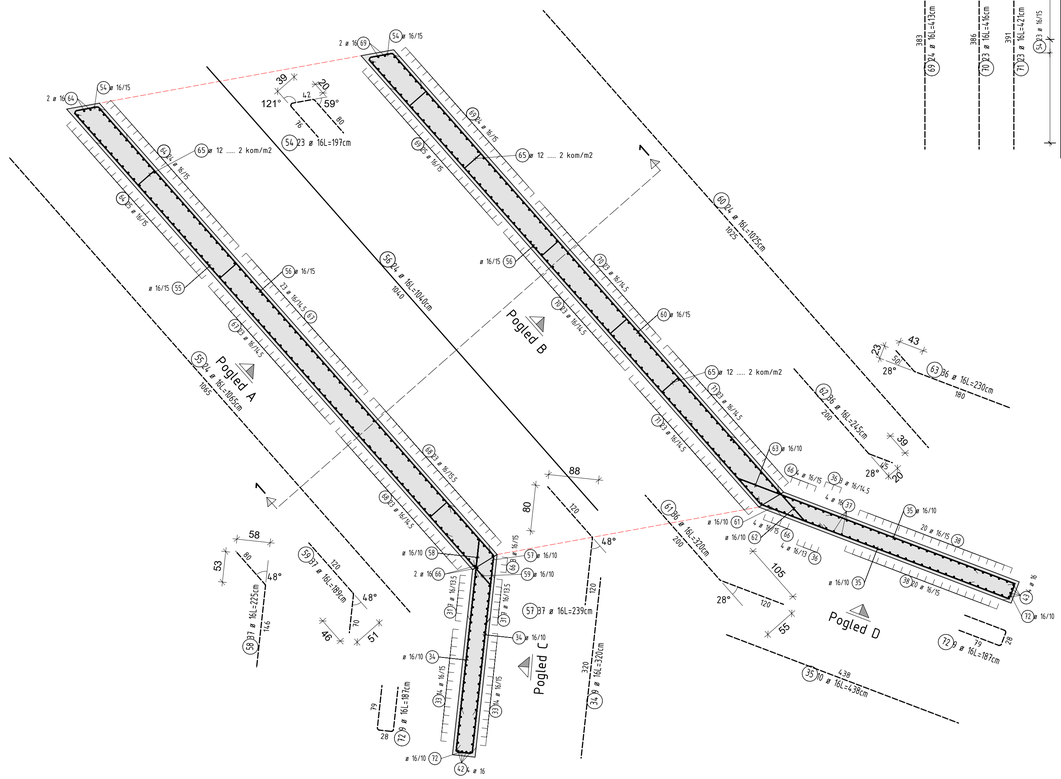

Prerez 1-1

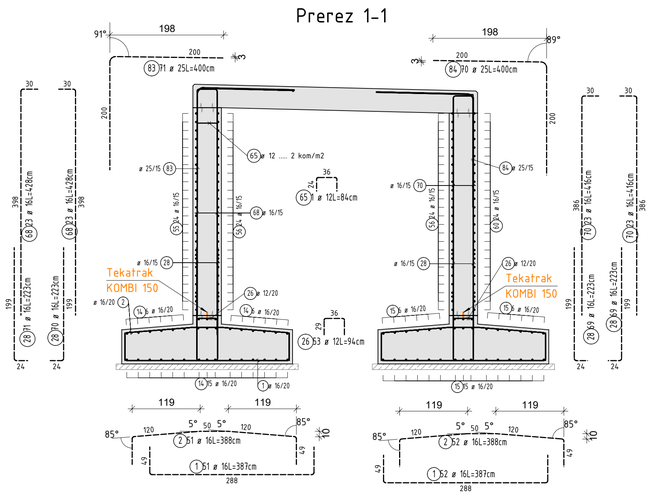

OPOMBE:
- mere preveriti na licu mesta;
- morebitna neskladja med posameznimi načrti je potrebno takoj sporočiti odgovornemu vodji projekta. SAMOVOLJNO PRILAGAJANJE PROJEKTA NI DOVOLJENO.

KVALITETA MATERIALOV AB ELEMENTOV


Elementi	Beton SIST EN 206, SIST 1026	Armatura SIST EN 10080	Krovni sloj	Vidna površina SIST EN 13670	Izvedba SIST EN 13670
AB temeljenje	C30/37, XC2, Cl 0.2, Dmax32, PV-II, S4	B500 B	50 mm	Razred VB0	2. razred
AB oporniki	C30/37, XD3+XF4, Cl 0.2, Dmax32, PV-I, S4	B500 B	50 mm	Razred VB1	2. razred
AB plošča	C30/37, XD1+XF3, Cl 0.2, Dmax32, PV-I, S4	B500 B	50 mm	Razred VB1	2. razred
AB robni venci	C30/37, XD3+XF4, Cl 0.2, Dmax16, PV-II, S4	B500 B	50 mm	Razred VB1	2. razred
AB krila	C30/37, XD3+XF4, Cl 0.2, Dmax32, PV-I, S4	B500 B	50 mm	Razred VB1	1. razred
Podložni beton	C16/20 X0	/	/	/	/

*Razred konsistence se določi naknadno glede na način vgradnje in ostalih parametrov.


Sprememba:	Opis spremembe:	Datum:	Podpis:

Naročnik: Ministrstvo za infrastrukturo DIREKCIJA RS ZA INFRASTRUKTURO		Objekt: Ureditev križišča Poljana z rekonstrukcijo ceste G2-112/1255 od km 0+080 do km 1+500 (Štopar)	
Ozzing www.ozzing.si — Ozzing d.o.o., Mestni trg 5b, 1420 Trbovlje, Slovenija, tel.:03 56-30-610, fax:03 56-27-048		Za gradnjo: REKONSTRUKCIJA	Vrsta proj. dokumentacije: PZI
		Vrsta načrta: GRADBENE KONSTRUKCIJE	Št. projekta: 1279/19
			Št. načrta: 1279-P1/19
	Ime in priimek / id.št.	Risba: ARMATURNI NAČRT - Oporniki in krila ter prerez 1-1	
Vodja projekta:	J.Forte, udig / G-0477		
Pooblaščeni inženir:	M.Saviozzi, udig / G-1470		
Projektiral:	J.Repovž, udig / G-0947		
Projektiral:	R.Fabijan, udig		
Datum:	junij 2019	Merilo: 1:50	Št.risbe: G.8.3


Št.odseka:	arhivska št.:	vrsta dokumentacije:	šifra priloge:	
1255	0053.00	004.2160	G.271	

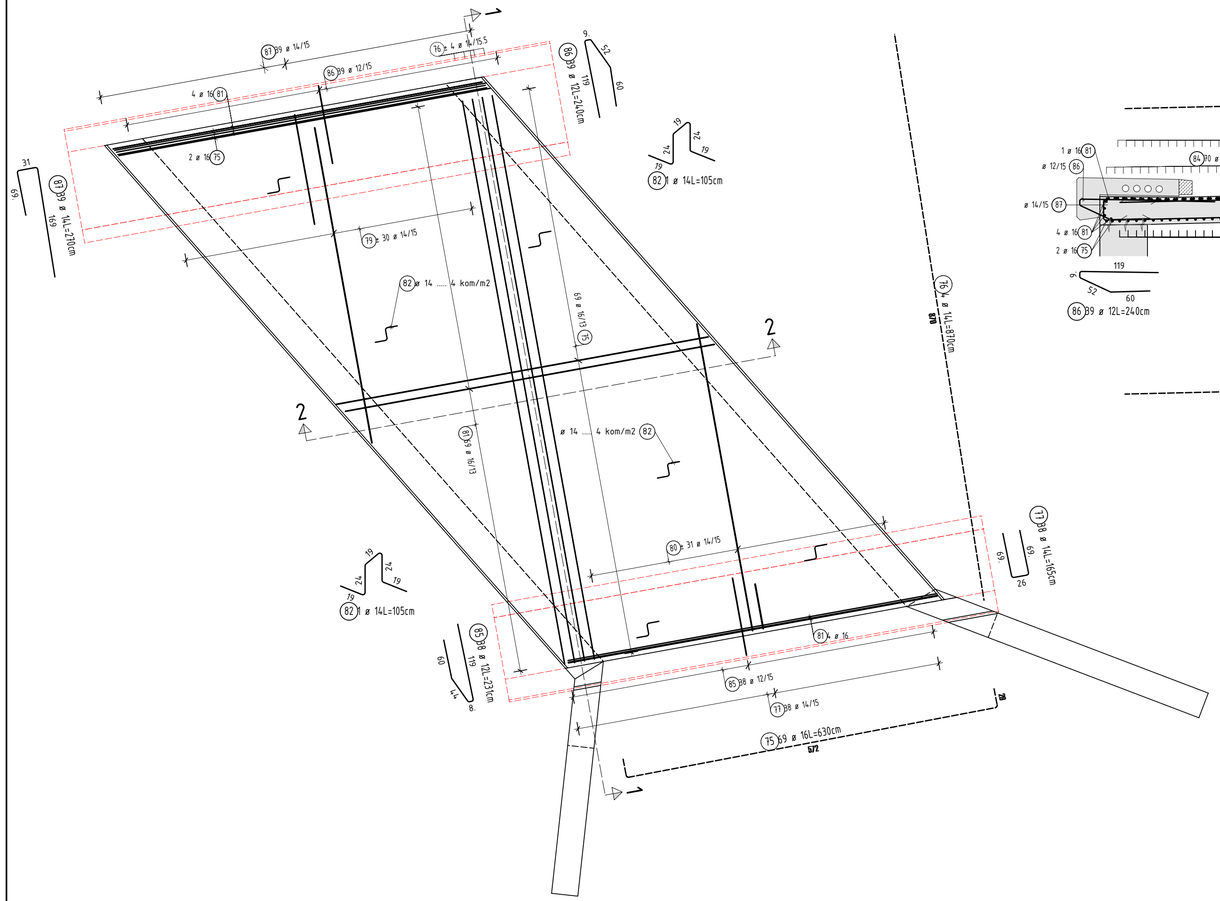

Prerez 1-1

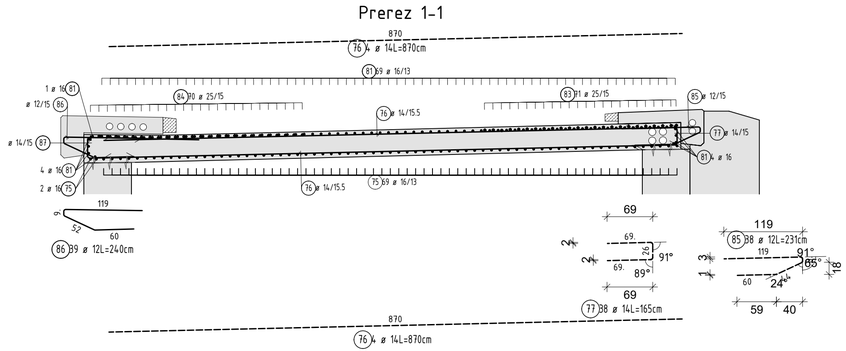

Prerez 2-2

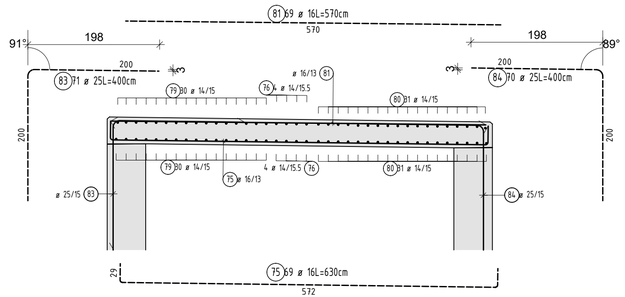

OPOMBE:
- mere preveriti na licu mesta;
- morebitna neskladja med posameznimi načrti je potrebno takoj sporočiti odgovornemu vodji projekta. SAMOVOLJNO PRILAGAJANJE PROJEKTA NI DOVOLJENO.

KVALITETA MATERIALOV AB ELEMENTOV

Elementi	Beton SIST EN 206, SIST 1026	Armatura SIST EN 10080	Krovni sloj	Vidna površina SIST EN 13670	Izvedba SIST EN 13670
AB temeljenje	C30/37, XC2, Cl 0.2, Dmax32, PV-II, S*	B500 B	50 mm	Razred VB0	2. razred
AB oporniki	C30/37, XD3+XF4, Cl 0.2, Dmax32, PV-I, S*	B500 B	50 mm	Razred VB1	2. razred
AB plošča	C30/37, XD1+XF3, Cl 0.2, Dmax32, PV-I, S*	B500 B	50 mm	Razred VB1	2. razred
AB robni venci	C30/37, XD3+XF4, Cl 0.2, Dmax16, PV-II, S*	B500 B	50 mm	Razred VB1	2. razred
AB krila	C30/37, XD3+XF4, Cl 0.2, Dmax32, PV-I, S*	B500 B	50 mm	Razred VB1	1. razred
Podložni beton	C16/20 X0	/	/	/	/

*Razred konsistence se določi naknadno glede na način vgradnje in ostalih parametrov.

Sprememba:	Opis spremembe:	Datum:	Podpis:

Naročnik:
Ministrstvo za infrastrukturo
DIREKCIJA RS ZA INFRASTRUKTURO

Objekt:
Ureditev križišča Poljana z rekonstrukcijo ceste G2-112/1255 od km 0+080 do km 1+500 (Štopar)

Ozzing
www.ozzing.si

Ozzing d.o.o.
Mestni trg 5a
1420 Trbovlje, Slovenija
tel.:03 56-30-610
fax:03 56-27-048


Za gradnjo: REKONSTRUKCIJA
Vrsta proj. dokumentacije: PZI
Vrsta načrta: GRADBENE KONSTRUKCIJE
Št. projekta: 1279/19
Št. načrta: 1279-P1/19

	Ime in priimek	id.št.
Vodja projekta:	J.Forte, udig	G-0477
Pooblaščeni inženir:	M.Saviozzi, udig	G-1470
Projektiral:	J.Repovž, udig	G-0947
Projektiral:	R.Fabijan, udig	
Datum:	junij 2019	


Risba: ARMATURNI NAČRT - Plošča
Merilo: 1:50
Št.risbe: G.8.4

št.odseka:	arhivska št.:	vrsta dokumentacije:	šifra priloge:	
1255	0053.00	004.2160	G.271	

Tloris robnih vencev

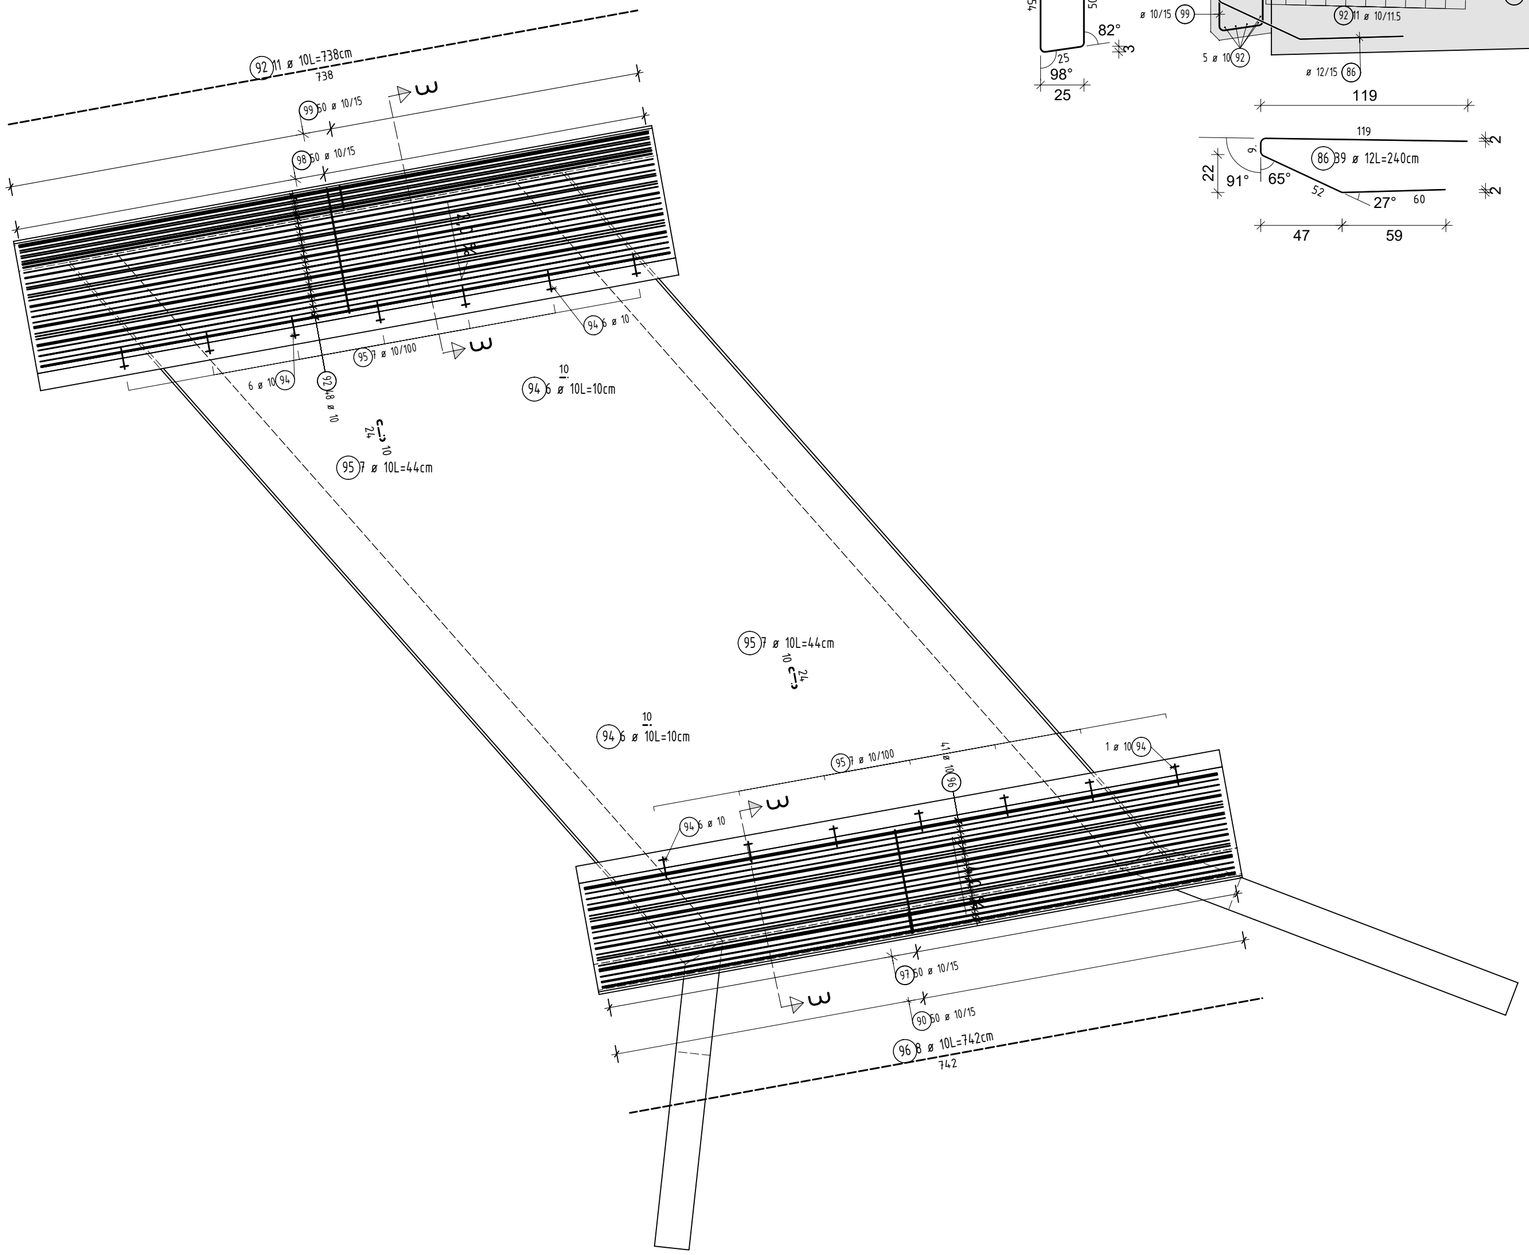

Prerez 3-3, M 1:25

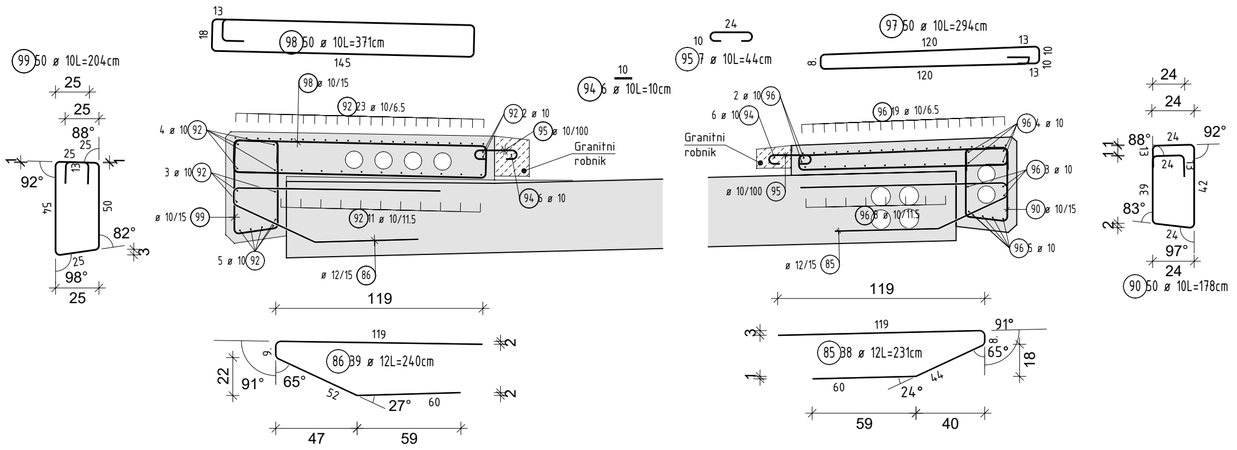

OPOMBE:
- mere preveriti na licu mesta;
- morebitna neskladja med posameznimi načrti je potrebno takoj sporočiti odgovornemu vodji projekta. SAMOVOLJNO PRILAGAJANJE PROJEKTA NI DOVOLJENO.

KVALITETA MATERIALOV AB ELEMENTOV

Elementi	Beton SIST EN 206, SIST 1026	Armatura SIST EN 10080	Krovni sloj	Vidna površina SIST EN 13670	Izvedba SIST EN 13670
AB temeljenje	C30/37, XC2, Cl 0.2, Dmax32, PV-II, S*	B500 B	50 mm	Razred VB0	2. razred
AB oporniki	C30/37, XD3+XF4, Cl 0.2, Dmax32, PV-I, S*	B500 B	50 mm	Razred VB1	2. razred
AB plošča	C30/37, XD1+XF3, Cl 0.2, Dmax32, PV-I, S*	B500 B	50 mm	Razred VB1	2. razred
AB robni venci	C30/37, XD3+XF4, Cl 0.2, Dmax16, PV-II, S*	B500 B	50 mm	Razred VB1	2. razred
AB krila	C30/37, XD3+XF4, Cl 0.2, Dmax32, PV-I, S*	B500 B	50 mm	Razred VB1	1. razred
Podložni beton	C16/20 X0	/	/	/	/

*Razred konsistence se določi naknadno glede na način vgradnje in ostalih parametrov.

Sprememba:	Opis spremembe:	Datum:	Podpis:

Naročnik:
Ministrstvo za infrastrukturo
DIREKCIJA RS ZA INFRASTRUKTURO

Objekt:
Ureditev križišča Poljana z rekonstrukcijo ceste G2-112/1255 od km 0+080 do km 1+500 (Štopar)

Ozzing
www.ozzing.si
Ozzing d.o.o.
Mestni trg 5a
1420 Trbovlje, Slovenija
tel.:03 56-30-610
fax:03 56-27-048

Za gradnjo: REKONSTRUKCIJA
Vrsta proj. dokumentacije: PZI
Vrsta načrta: GRADBENE KONSTRUKCIJE
Št. projekta: 1279/19
Št. načrta: 1279-P1/19

	Ime in priimek	id.št.
Vodja projekta:	J.Forte, udig	G-0477
Pooblaščeni inženir:	M.Saviozzi, udig	G-1470
Projektiral:	J.Repovž, udig	G-0947
Projektiral:	R.Fabijan, udig	
Datum:	junij 2019	

Risba: ARMATURNI NAČRT - Robni venci
Merilo: 1:50
Št.risbe: G.8.5

št.odseka:	arhivska št.:	vrsta dokumentacije:	šifra priloge:	
1255	0053.00	004.2160	G.271	