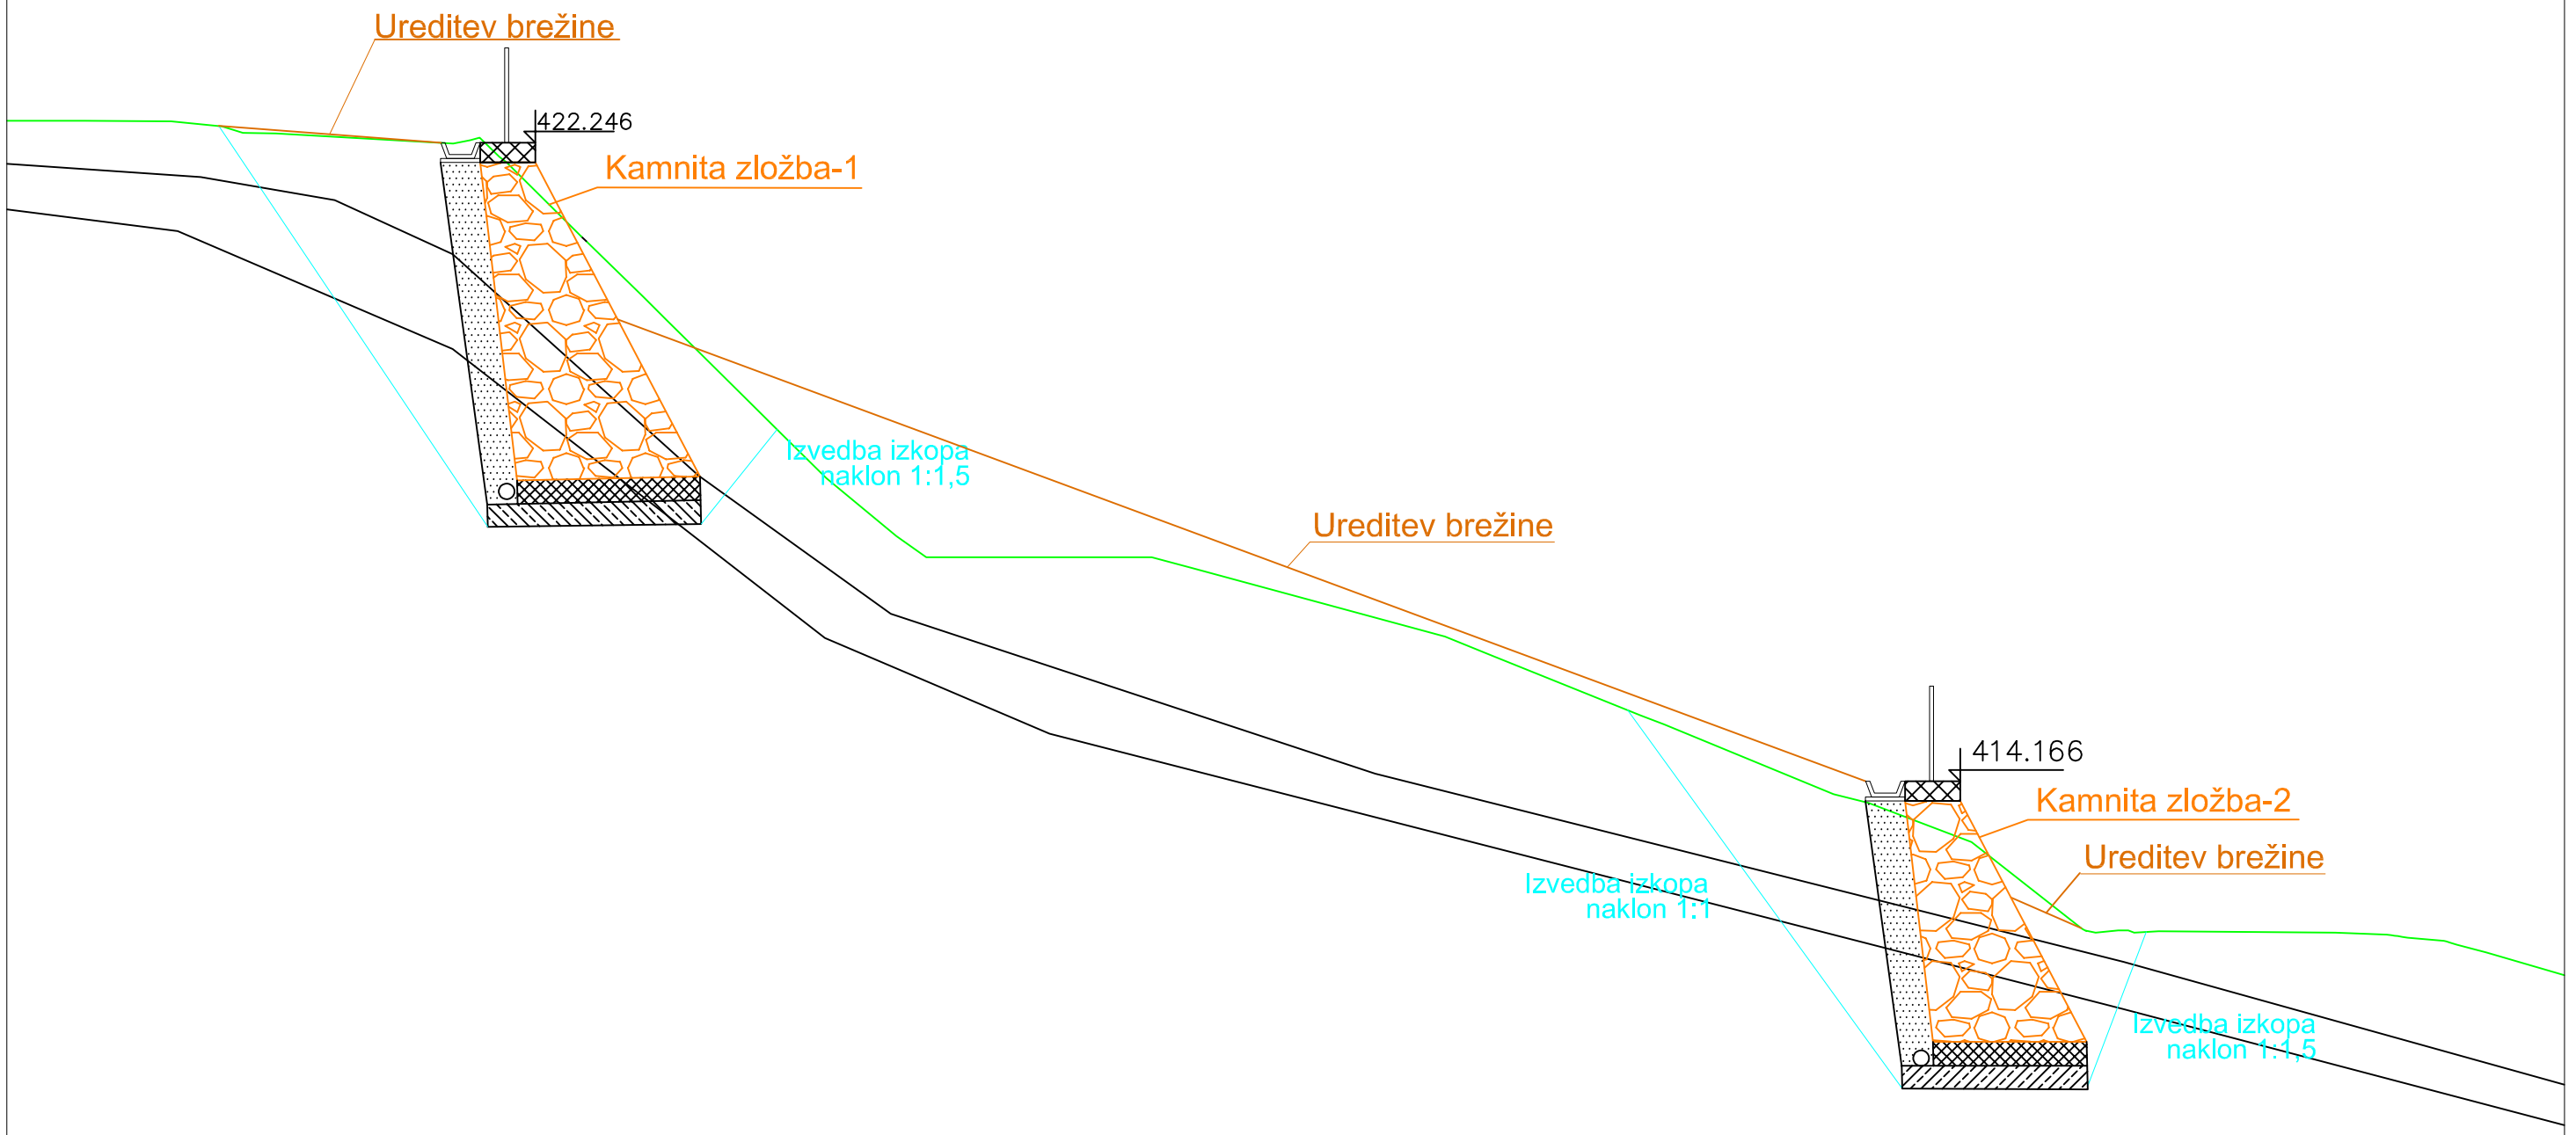


PR.2

BLAN d.o.o. Storitve v gradbeništvu in rudarstvu Špeglova ulica 47 3320 Velenje	NAZIV	IME IN PRIIMEK	IDENT.ŠT. IZS	PODPIS
	OVP:			
	OP:	Andrej Blažič	RG 0119	
	obdelal:			

Naročnik:	Občina Šentjur, Mestni trg 10, 3230 Šentjur Parcela št. 65/2, 65/16, 65/15, 543 k.o. (1145) Planinca Parcela št. 14/2 k.o. (1150) Kalobje			Št.proj.:	
				Št.elaborata:	GM - 241 / 2024
				Šifra CC:	
faza:	PZI	merilo:	1:200	datum:	September 2024
opis risbe:	Sanacija v geotehničnemu profilu PR.2	del risbe:			

št. odseka:	arhivska št.:	faza/objekt:	šifra risbe:	
št. risbe:	G.6	avtor risbe:	BLAN d.o.o.	
		ident.št.risbe:		