
Uvrtani AB piloti
Cementni beton: C25/30, XC2, PV-I, D32, S3
vsebnost cementa ⩾ 375 kg/m3


Vezna AB greda
Cementni beton: C30/37, XD3, XF4, PV-II, D16, S3

Sidrana pilotna stena

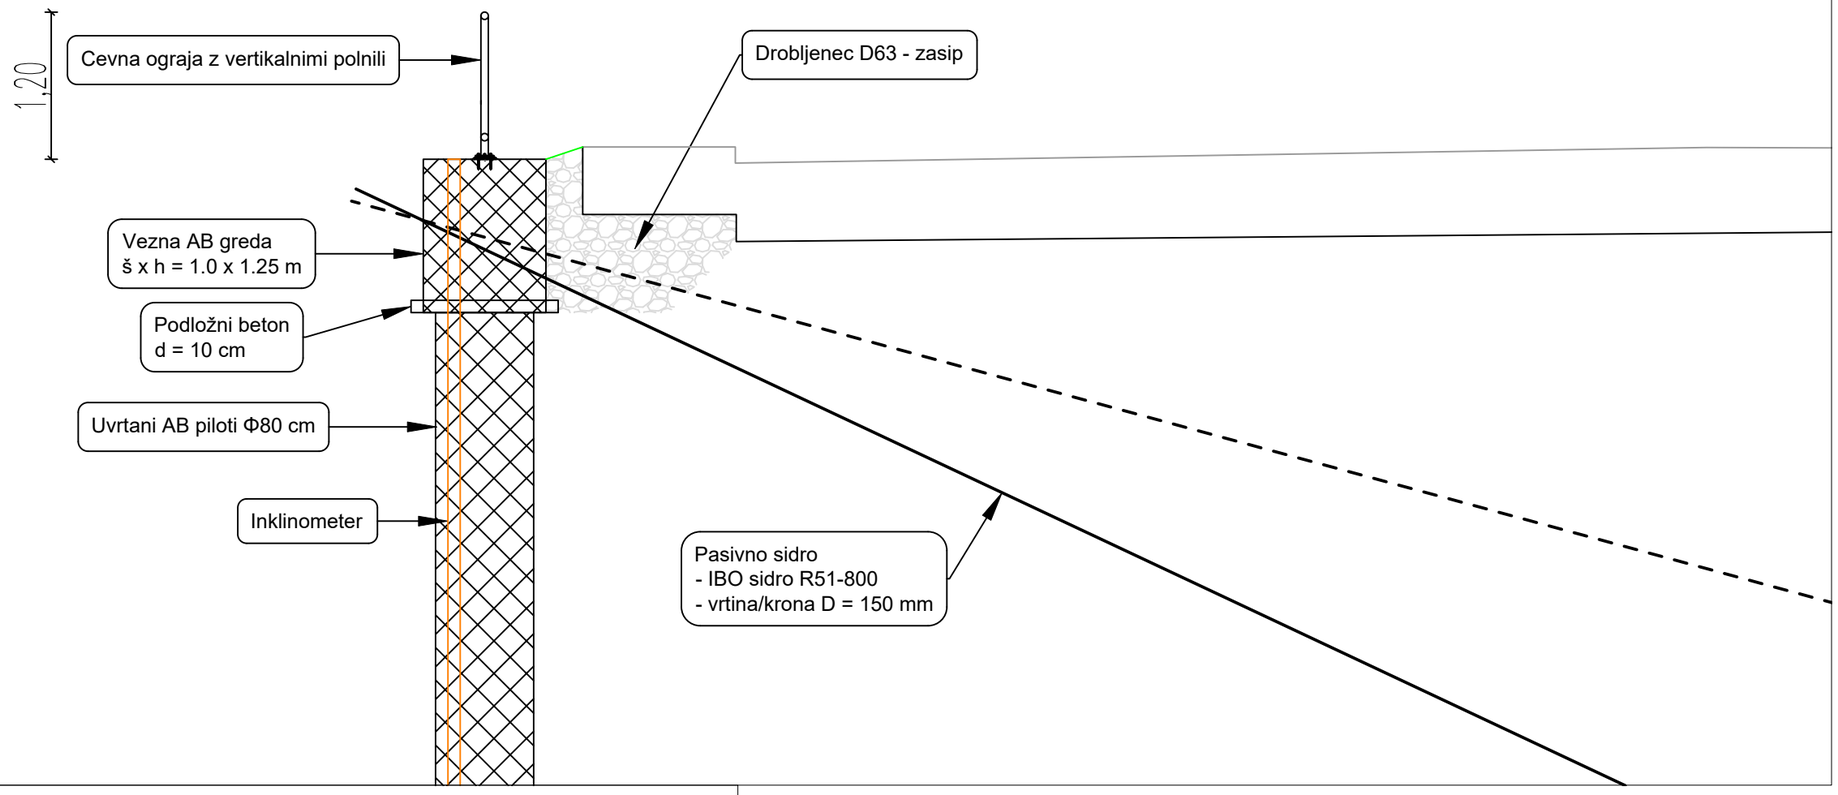


Sidrišča

SIDRIŠČE
- 15° od vertikale

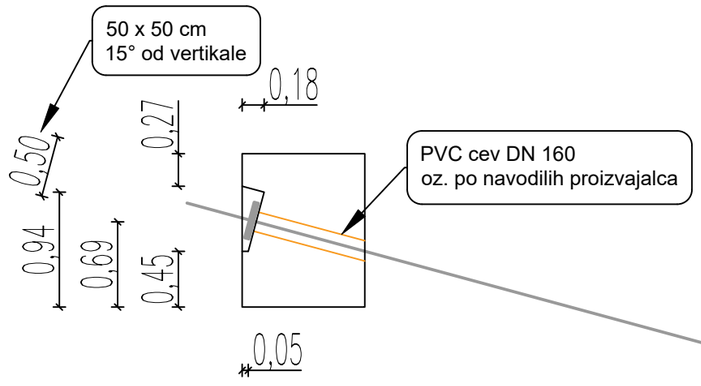

SIDRIŠČE
- 25° od vertikale

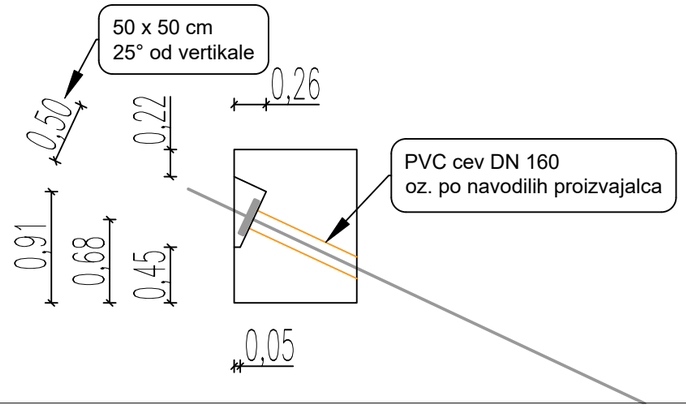

LAM BIRO, gradbeno projektiranje in nadzor, d.o.o. Šmartno ob Paki 134, 3327 Šmartno ob Paki	Naziv	Ime in priimek	Ident.št. IZS	Podpis
	Vodja projektiranja	Jernej REMIC, mag. inž. grad.	G-4585	
	Pooblaščeni inženir	Jernej REMIC, mag. inž. grad.	G-4585	
	Obdelal	Jernej REMIC, mag. inž. grad.		

Objekt	Plaz na JP 89771 »Pod Rebrom«			Št. proj.	GK 235-2024
				Št. načrta	GK 235-2024
				Šifra CC	
Faza	Izvedbeni načrt za izvedbo	Merilo	1:50	Datum	Oktober 2024
Opis risbe	Karakteristični prečni prerezi podporne konstrukcije	Del risbe			
		Vrsta načrta	2 Načrt s področja gradbeništva - Geomehansko poročilo z načrtom stabilizacije		
		Investitor	Občina Šentjur Mestni trg 10, 3230 Šentjur		

Št. odseka	Arhivska številka	Faza/objekt	Številka risbe	
JP 89771				
Št. priloge	5		Avtor risbe	LAM BIRO, gradbeno projektiranje in nadzor, d.o.o.
			Ident. št. risbe	