
Zunanji rob vozišča

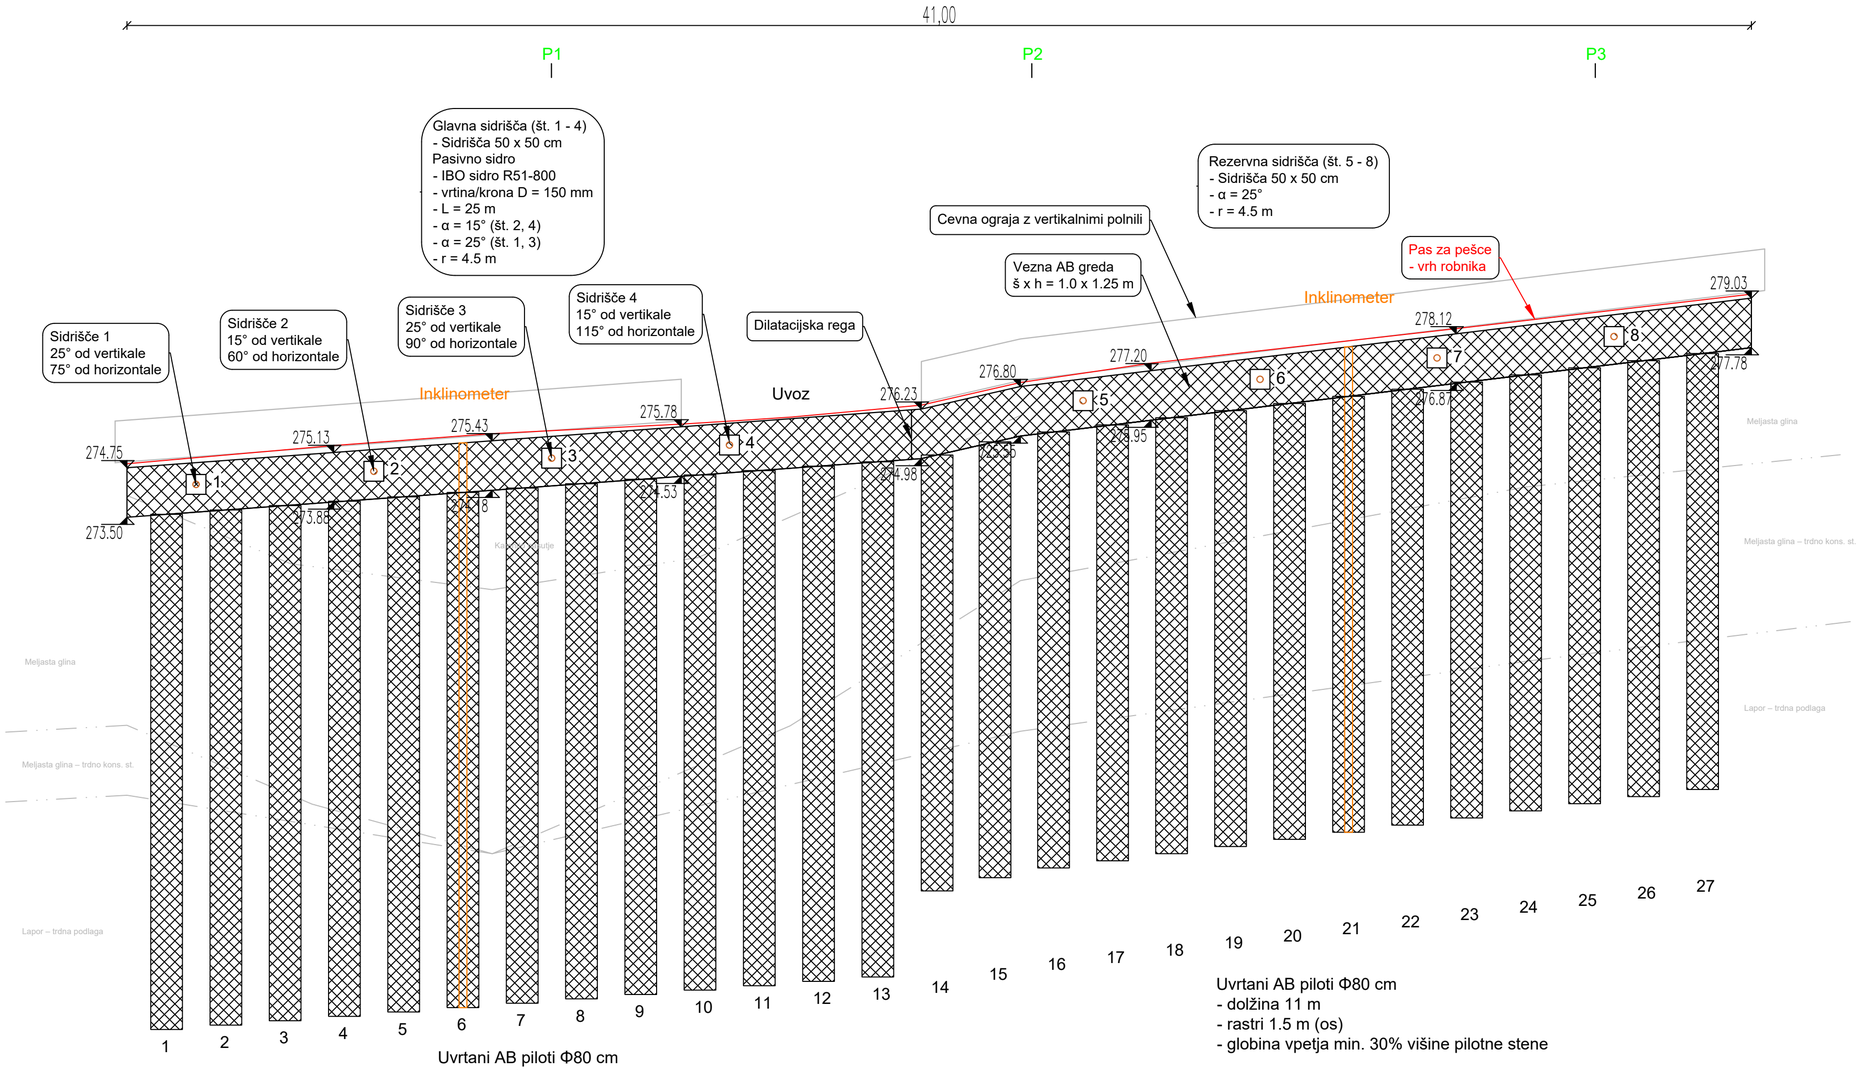

LAM BIRO LAM BIRO, gradbeno projektiranje in nadzor, d.o.o. Šmartno ob Paki 134, 3327 Šmartno ob Paki	Naziv	Ime in priimek		Ident.št. IZS	Podpis
	Vodja projektiranja	Jernej REMIC, mag. inž. grad.		G-4585	
	Pooblaščeni inženir	Jernej REMIC, mag. inž. grad.		G-4585	
	Obdelal	Jernej REMIC, mag. inž. grad.			
Objekt	Plaz na JP 89771 »Pod Rebrom«			Št. proj.	GK 235-2024
				Št. načrta	GK 235-2024
				Šifra CC	
Faza	Izvedbeni načrt za izvedbo		Merilo	1:100	Datum Oktober 2024
Opis risbe	Vzdolžni profil podporne konstrukcije		Del risbe		
			Vrsta načrta	2 Načrt s področja gradbeništva - Geomehansko poročilo z načrtom stabilizacije	
			Investitor	Občina Šentjur Mestni trg 10, 3230 Šentjur	
Št. odseka	Arhivska številka	Faza/objekt	Številka risbe		
JP 89771					
Št. priloge	6		Avtor risbe	LAM BIRO, gradbeno projektiranje in nadzor, d.o.o.	
			Ident. št. risbe		