

Vezna AB greda - kampade; M 1:125

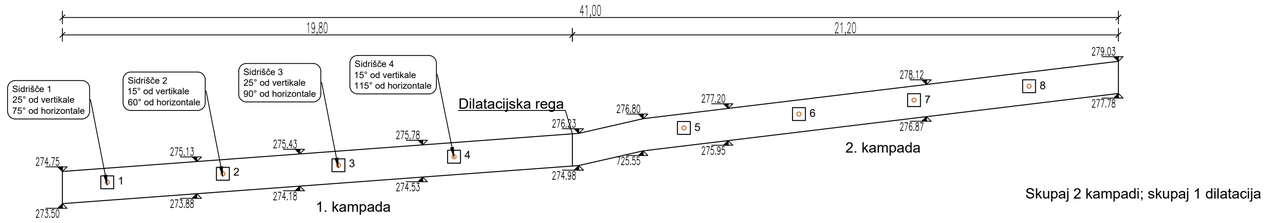

Skupaj 2 kampadi; skupaj 1 dilatacija

Vezna AB greda - vzdolžni prerez v posamezni kampadi; M 1:50

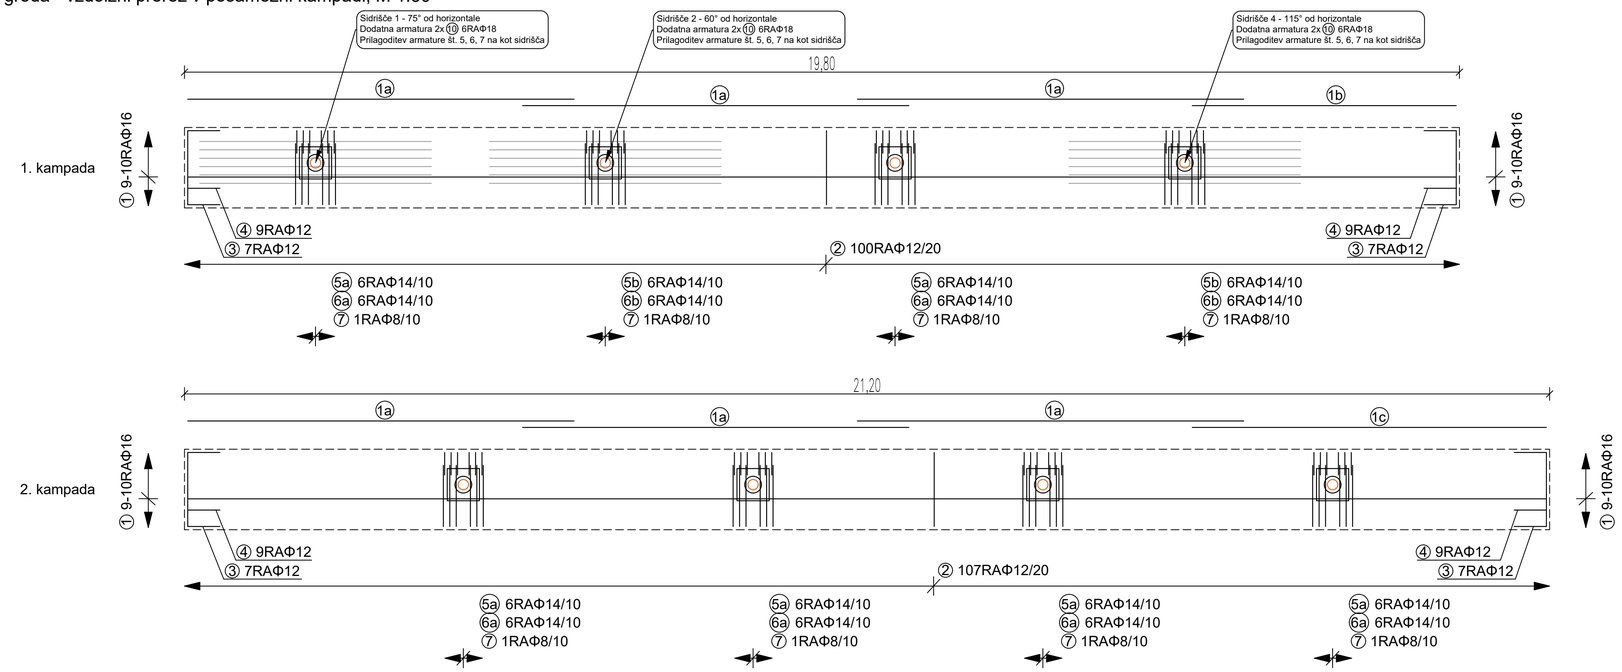

Palična armatura B500B - brez merila

Ozn.	Oblika in mere (cm)	Φ (mm)	Lg (m)
1a	600	16	6,0
1b	450	16	4,5
1c	550	16	5,5
2	90 / 115 / 7 / 115 / 90	12	4,3
3	60 / 115 / 60	12	2,35
4	60 / 90 / 60	12	2,1
5a	115° / 155° / 95 / 60 / 7 / 73 / 28 / 90	14	3,7
5b	105° / 165° / 95 / 70 / 7 / 76 / 21 / 90	14	3,7
6a	115° / 155° / 25 / 7 90 / 14 / 66 / 26	14	2,4
6b	105° / 165° / 25 / 7 90 / 17 / 62 / 29	14	2,4
7	d=26.0 cm / 10 cm / 80 cm	8	7,0
8	35 / 70 / 25 / 35 / 70 / 135° / 135°	12	2,4
9	70 / 135° / 20 / 90	12	1,8
10	65-100 / 150 / 150 / ° kot odvisen od sidrišča	18	4,0

Oznaka	Φ [mm]	Lg [m]	N [kos]	Lgn [m]
1a	16	6,00	174	1044,0
1b	16	4,50	29	130,5
1c	16	5,50	29	159,5
2	12	4,30	207	890,1
3	12	2,35	28	65,8
3 - dodatne	12	2,35	11	25,9
4	12	2,10	36	75,6
5a	14	3,70	36	133,2
5b	14	3,70	12	44,4
6a	14	2,40	36	86,4
6b	14	2,40	12	28,8
7	8	7,00	8	56,0
8	12	2,40	9	21,6
9	12	1,80	18	32,4
10	18	4,00	36	144,0


Φ [mm]	Lgn [m]	Teža na enoto [kg/m]	Teža [kg]
8	56,0	0,41	23,0
12	1111,4	0,92	1022,4
14	292,8	1,25	366,0
16	1334,0	1,64	2187,8
18	144,0	2,17	312,5
Skupna teža			3911,6

Opomba k armaturi z oznako št. 1:
Armaturne palice se glede na "zaukrivljeni" tlorisni potek vezne AB grede krivijo na določenih razdaljah (glej tlorisni potek vezne AB grede - risba 3a)

Sidrišča št. 1, 2, 4:
Armaturne palice št. 5, 6, 7, 10 se prilagodijo na kot posameznega sidrišča


Vezna AB greda
Armaturno jeklo: B 500 B
Cementni beton: C30/37, XD3, XF4, PV-II, D16, S3
Krovni sloj betona: 5 cm
Prekrivanje vzdolžne armature: min. 80 cm

Dilatacijska rega - tlorisno; M 1:20

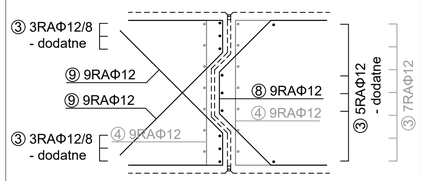


Območje sidrišč pod določenimi koti od horizontale - tlorisno; M 1:25

Sidrišča št. 1, 2, 4

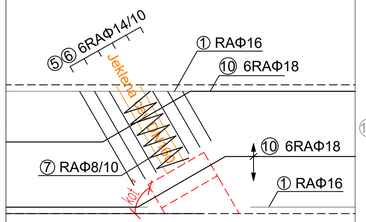


Vezna AB greda - prečno; M 1:25


Območje sidrišč 25° od vertikale

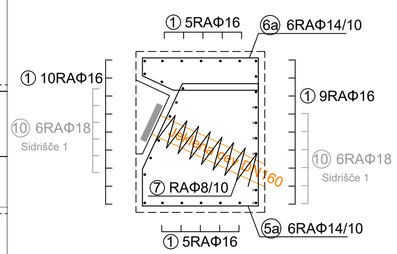

Območje sidrišč 15° od vertikale

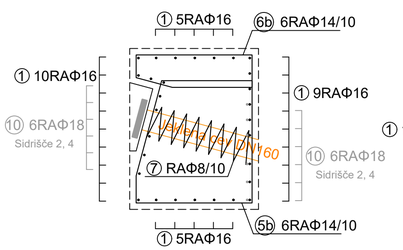

Območje med sidrišči

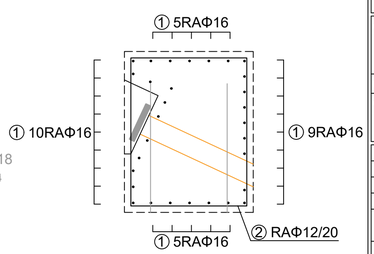

LAM BIRO LAM BIRO, gradbeno projektiranje in nadzor, d.o.o. Šmartno ob Paki 134, 3327 Šmartno ob Paki	Naziv	Ime in priimek		Ident.št. IZS	Podpis
	Vodja projektiranja	Jernej REMIC, mag. inž. grad.		G-4585	
	Pooblaščeni inženir	Jernej REMIC, mag. inž. grad.		G-4585	
	Obdelal	Jernej REMIC, mag. inž. grad.			
Objekt	Plaz na JP 89771 »Pod Rebrom«			Št. proj.	GK 235-2024
				Št. načrta	GK 235-2024
				Šifra CC	
Faza	Izvedbeni načrt za izvedbo		Merilo	Datum	Oktober 2024
Opis risbe	Armaturni načrt - vezna AB greda		Del risbe		
			Vrsta načrta	2 Načrt s področja gradbeništva - Geomehansko poročilo z načrtom stabilizacije	
			Investitor	Občina Šentjur Mestni trg 10, 3230 Šentjur	
Št. odseka	Arhivska številka	Faza/objekt	Številka risbe		
JP 89771			G.271		
Št. priloge	8		Avtor risbe	LAM BIRO, gradbeno projektiranje in nadzor, d.o.o.	
			Ident. št. risbe		