
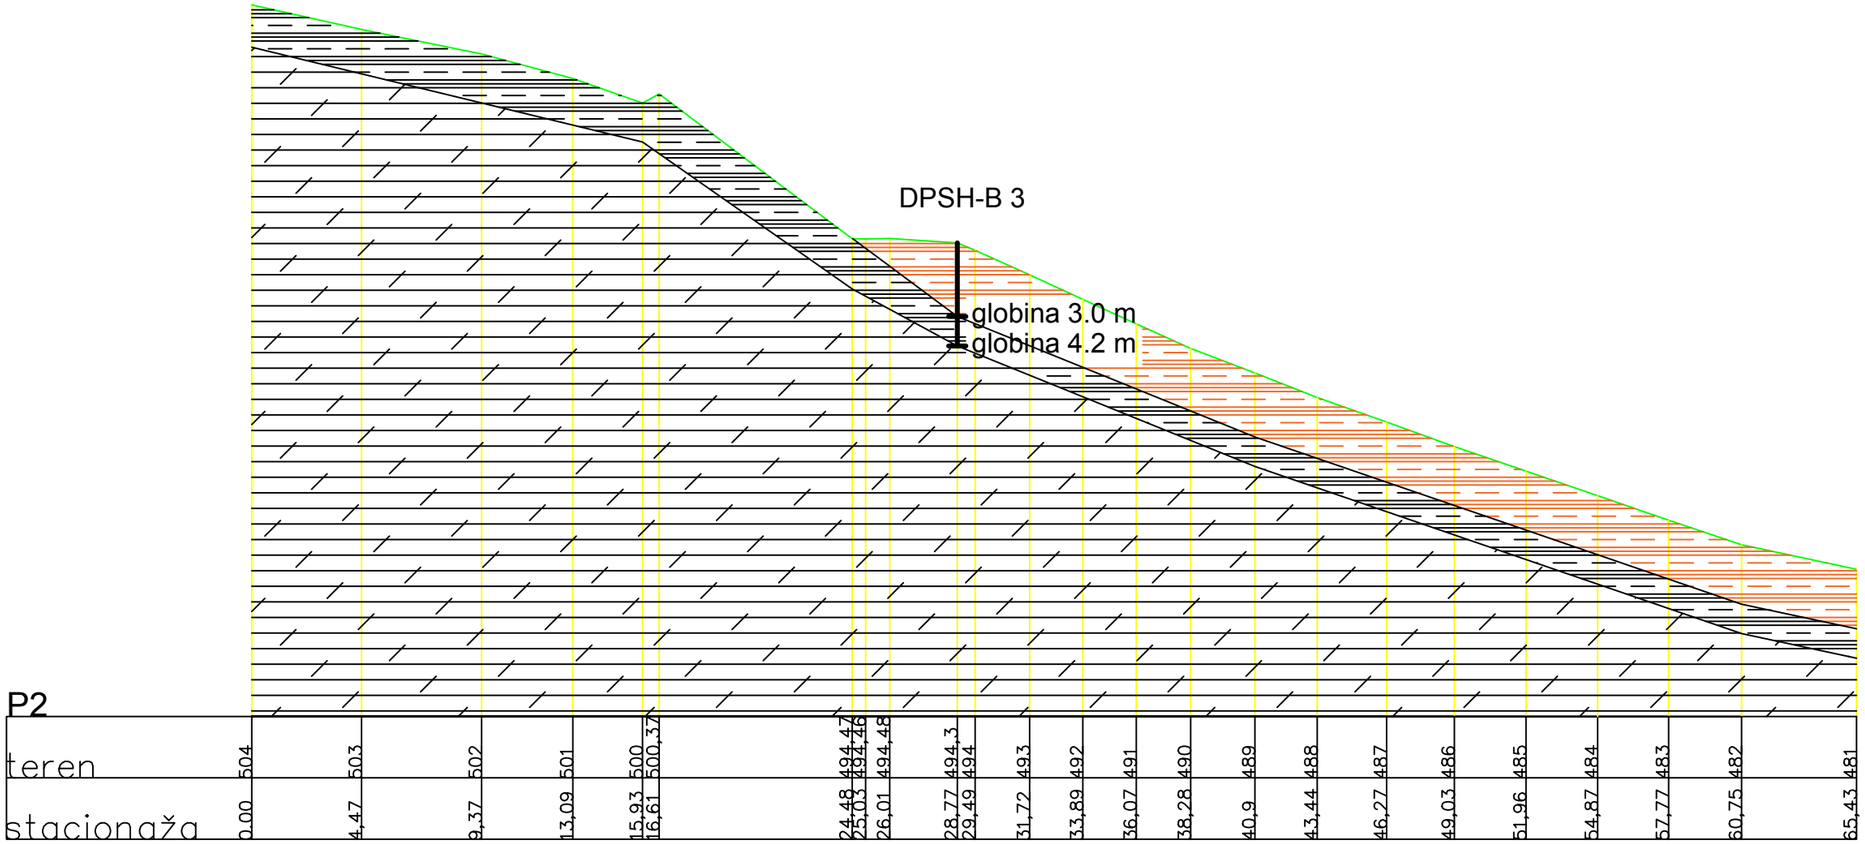


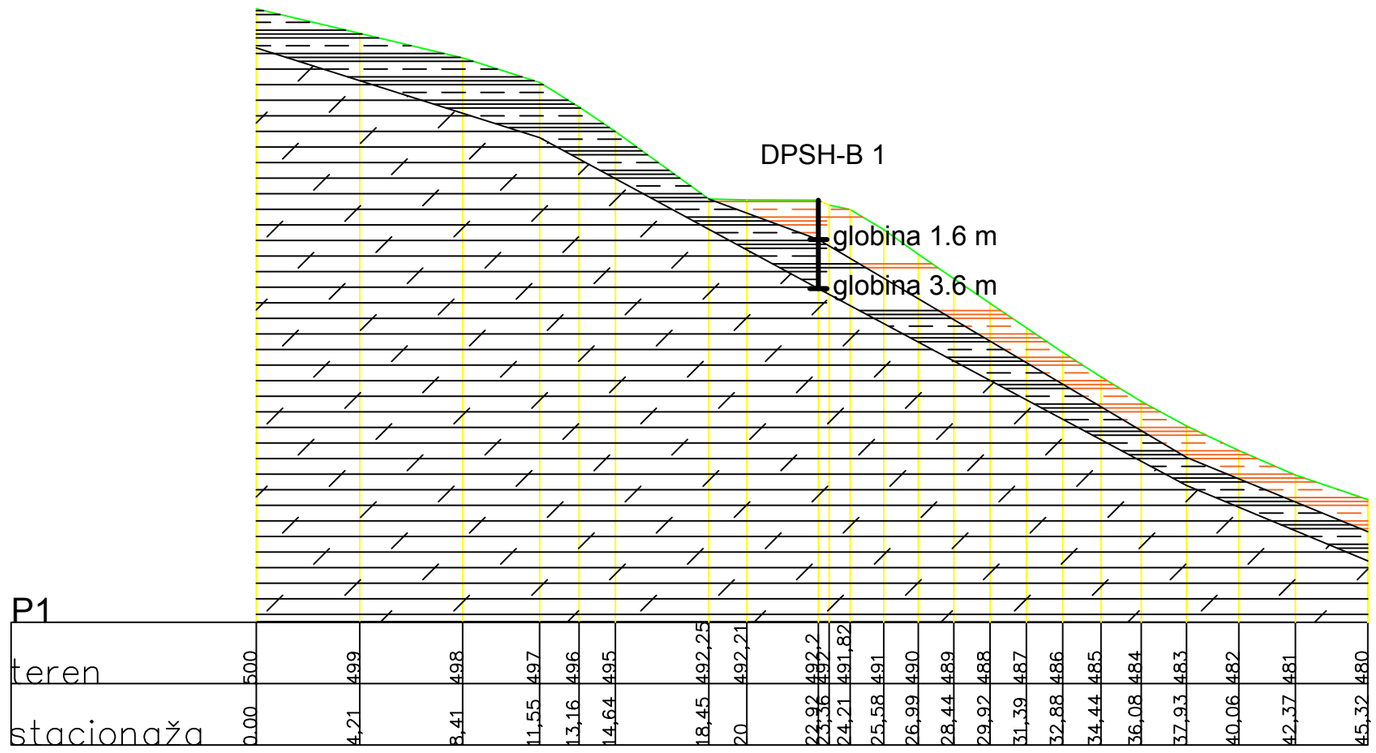

Legenda:

- Melj-glina 1 (siCl)
- Melj-glina 2 (saclGr, sasiGr)
- Peščenjak - zbit pesek
- DPSH-B Meritev dinamične penetracije

BLAN d.o.o.	NAZIV	IME IN PRIIMEK	IDENT.ŠT. IZS	PODPIS
Storitve v gradbeništvu in rudarstvu Špeglova ulica 47 3320 Velenje	VP:	Andrej BLAŽIČ	RG 0119	
	PI:	Andrej BLAŽIČ	RG 0119	
	obdelal:	Jernej REMIC		

objekt:	Plaz na JP 897021 - Loke pri Planini			Št.proj.:	GM-248/2020
				Št.načrta:	
				Šifra CC:	
faza:	PZI	merilo:	1:250	datum:	November 2020
opis risbe:	Geotehnični prerezi	del risbe:			

št. odseka:	arhivska št.:	faza/objekt:	šifra risbe:	
št. priloge:	2	avtor risbe:	BLAN d.o.o.	
		ident.št.risbe:		