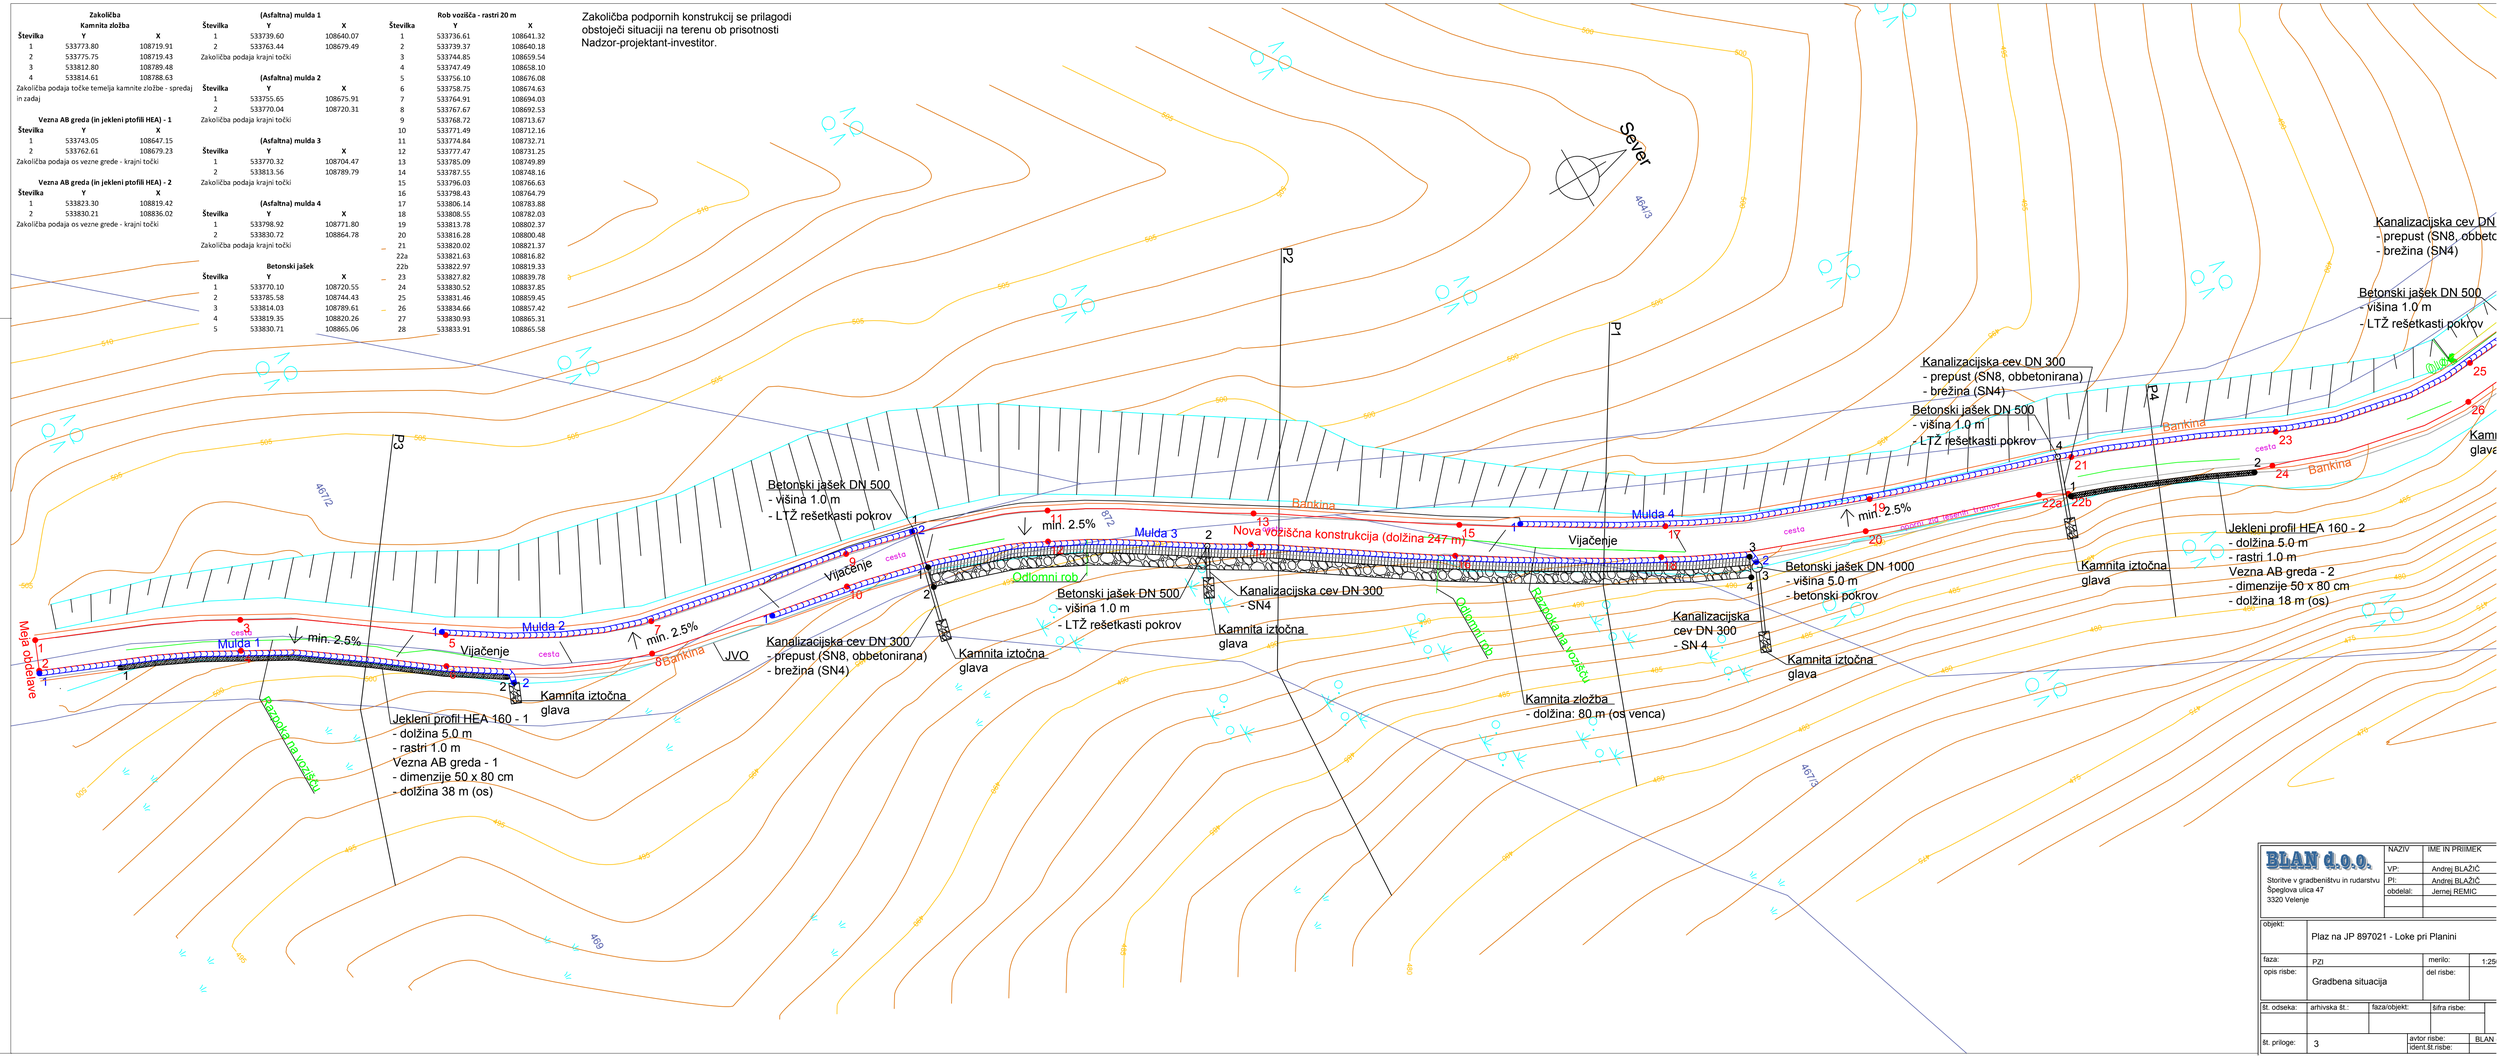

Zakoličba podpornih konstrukcij se prilagodi obstoječi situaciji na terenu ob prisotnosti Nadzor-projektant-investitor.
Zakoličba
Kamnita zložba
Številka Y X
1 533773.80 108719.91
2 533775.75 108719.43
3 533812.80 108789.48
4 533814.61 108788.63
Zakoličba podaja točke temelja kamnite zložbe - spredaj in zadaj
Vezna AB greda (in jekleni ptofili HEA) - 1
Številka Y X
1 533743.05 108647.15
2 533762.61 108679.23
Zakoličba podaja os vezne grede - krajni točki
Vezna AB greda (in jekleni ptofili HEA) - 2
Številka Y X
1 533823.30 108819.42
2 533830.21 108836.02
Zakoličba podaja os vezne grede - krajni točki
(Asfaltna) mulda 1
Številka Y X
1 533739.60 108640.07
2 533763.44 108679.49
Zakoličba podaja krajni točki
(Asfaltna) mulda 2
Številka Y X
1 533755.65 108675.91
2 533770.04 108720.31
Zakoličba podaja krajni točki
(Asfaltna) mulda 3
Številka Y X
1 533770.32 108704.47
2 533813.56 108789.79
Zakoličba podaja krajni točki
(Asfaltna) mulda 4
Številka Y X
1 533798.92 108771.80
2 533830.72 108864.78
Zakoličba podaja krajni točki
Betonski jašek
Številka Y X
1 533770.10 108720.55
2 533785.58 108744.43
3 533814.03 108789.61
4 533819.35 108820.26
5 533830.71 108865.06
Rob vozišča - rastri 20 m
Številka Y X
1 533736.61 108641.32
2 533739.37 108640.18
3 533744.85 108659.54
4 533747.49 108658.10
5 533756.10 108676.08
6 533758.75 108674.63
7 533764.91 108694.03
8 533767.67 108692.53
9 533768.72 108713.67
10 533771.49 108712.16
11 533774.84 108732.71
12 533777.47 108731.25
13 533785.09 108749.89
14 533787.55 108748.16
15 533796.03 108766.63
16 533798.43 108764.79
17 533806.14 108783.88
18 533808.55 108782.03
19 533813.78 108802.37
20 533816.28 108800.48
21 533820.02 108821.37
22a 533821.63 108816.82
22b 533822.97 108819.33
23 533827.82 108839.78
24 533830.52 108837.85
25 533831.46 108859.45
26 533834.66 108857.42
27 533830.93 108865.31
28 533833.91 108865.58
Sever
Meja obdelave
Mulda 1
Mulda 2
Mulda 3
Mulda 4
min. 2.5%
Vijačenje
cesta
Bankina
JVO
Odlomni rob
Razpoka na vozišču
Nova vozišča konstrukcija (dolžina 247 m)
Betonski jašek DN 500
- višina 1.0 m
- LTŽ rešetkasti pokrov
Kamnita iztočna glava
Kanalizacijska cev DN 300
- prepust (SN8, obbetonirana)
- brežina (SN4)
Kanalizacijska cev DN 300
- SN4
Kamnita zložba
- dolžina: 80 m (os venca)
Betonski jašek DN 1000
- višina 5.0 m
- betonski pokrov
Kanalizacijska cev DN 300
- SN 4
Jekleni profil HEA 160 - 1
- dolžina 5.0 m
- rastri 1.0 m
Vezna AB greda - 1
- dimenzije 50 x 80 cm
- dolžina 38 m (os)
Jekleni profil HEA 160 - 2
- dolžina 5.0 m
- rastri 1.0 m
Vezna AB greda - 2
- dimenzije 50 x 80 cm
- dolžina 18 m (os)
P1
P2
P3
P4
4672
4673
4643
BLAN d.o.o.
Storitve v gradbeništvu in rudarstvu
Špeglova ulica 47
3320 Velenje
NAZIV IME IN PRIIMEK
VP: Andrej BLAŽIČ
PI: Andrej BLAŽIČ
obdelal: Jernej REMIC
objekt: Plaz na JP 897021 - Loke pri Planini
faza: PZI
merilo: 1:25
opis risbe: Gradbena situacija
št. odseka:
arhivska št.:
faza/objekt:
šifra risbe:
št. priloge: 3
avtor risbe: BLAN
ident.št.risbe: