

Vzdolžni prerez/pogled - kamnita zložba

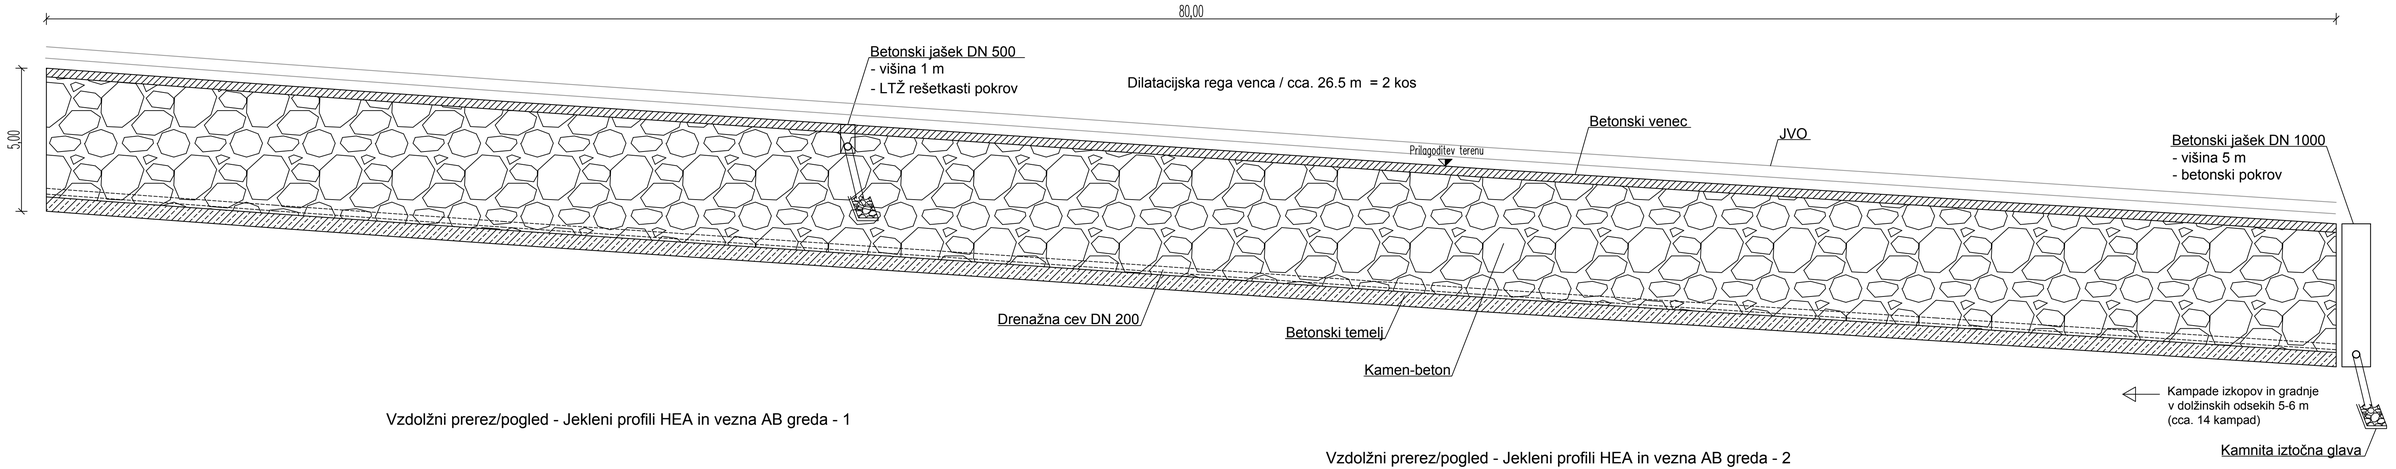


Vzdolžni prerez/pogled - Jekleni profili HEA in vezna AB greda - 1

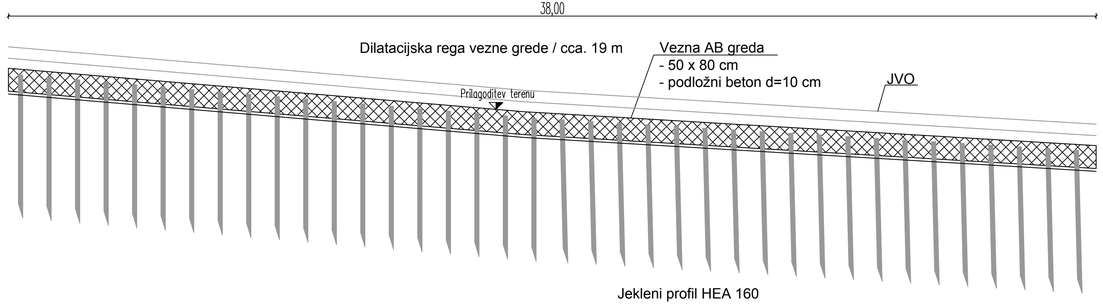

Jekleni profil HEA 160
- dolžina 5.0 m
- rastri 1.0 m

Vzdolžni prerez/pogled - Jekleni profili HEA in vezna AB greda - 2

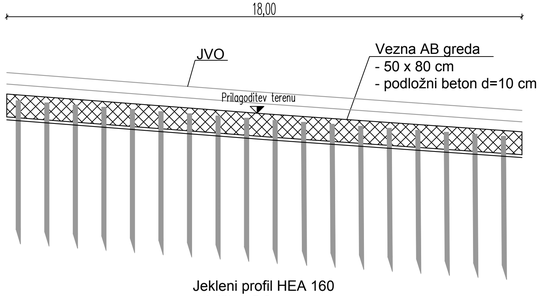

Jekleni profil HEA 160
- dolžina 5.0 m
- rastri 1.0 m

BLAN d.o.o.		NAZIV	IME IN PRIIMEK	IDENT.ST. IZS	PODPIS
Storitve v gradbeništvu in rudarstvu Špeglova ulica 47 3320 Velenje		VP:	Andrej BLAŽIČ	RG 0119	
		PI:	Andrej BLAŽIČ	RG 0119	
		obdelal:	Jernej REMIC		
objekt:	Plaz na JP 897021 - Loke pri Planini			Št.proj.:	GM-248/2020
				Št.načrta:	
				Šifra CC:	
faza:	PZI	merilo:	1:100	datum:	November 2020
opis risbe:	Gradbeni vzdolžni prerez	del risbe:			
št. odseka:	arhivska št.:	faza/objekt:	šifra risbe:		
št. priloge:	5	avtor risbe:	BLAN d.o.o.		
		ident.št.risbe:			