


Prečni prerez; M 1:20

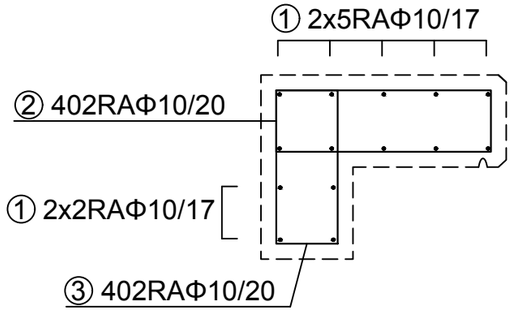

Vzdolžni prerez; M 1:40

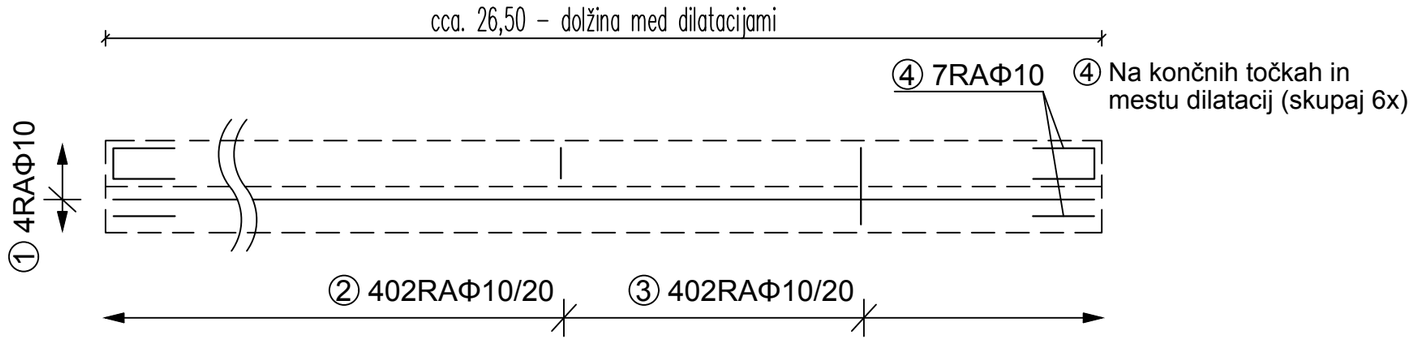

Dilatacijska rega venca; M 1:5

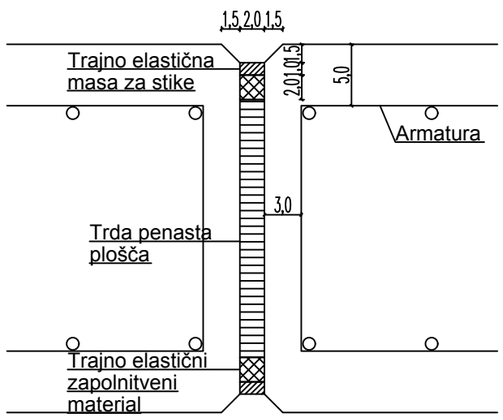

Palična armatura B500B - venec kamnite zložbe 1 (brez merila)

Ozn.	Oblika in mere (cm)	Φ (mm)	Lg (m)	N (kos)	Lgn (m)
1	600	10	6,0	210	1260,0
2	70; 20 5 20; 70	10	1,9	402	763,8
3	50; 20 5 20; 50	10	1,5	402	603,0
4	40; 20; 40	10	1,0	42	42,0

Skupaj:

Φ (mm)	Lgn (m)	Teža na enoto (kg/m)	Teža (kg)
10	2668,8	0,65	1734,8
Skupna teža:			1734,8

Distančniki niso zajeti v popisu

AB venec
Armaturno jeklo: B 500 B
Beton: C30/37, XD3/XF4, PV-II, D32, S3
Krovni sloj betona: 5 cm
Prekrivanje vzdolžne armature: min. 60 cm

BLAN d.o.o.
Storitve v gradbeništvu in rudarstvu
Špeglova ulica 47
3320 Velenje

	NAZIV	IME IN PRIIMEK	IDENT.ŠT. IZS	PODPIS
	VP:	Andrej BLAŽIČ	RG 0119	
	PI:	Andrej BLAŽIČ	RG 0119	
	obdelal:	Jernej REMIC		

objekt:	Plaz na JP 897021 - Loke pri Planini			Št.proj.:	GM-248/2020
				Št.načrta:	
				Šifra CC:	
faza:	PZI	merilo:		datum:	November 2020
opis risbe:	Armaturni načrt venca; dilatacijska rega	del risbe:			

št. odseka:	arhivska št.:	faza/objekt:	šifra risbe:	

št. priloge:	6	avtor risbe:	BLAN d.o.o.
		ident.št.risbe:	