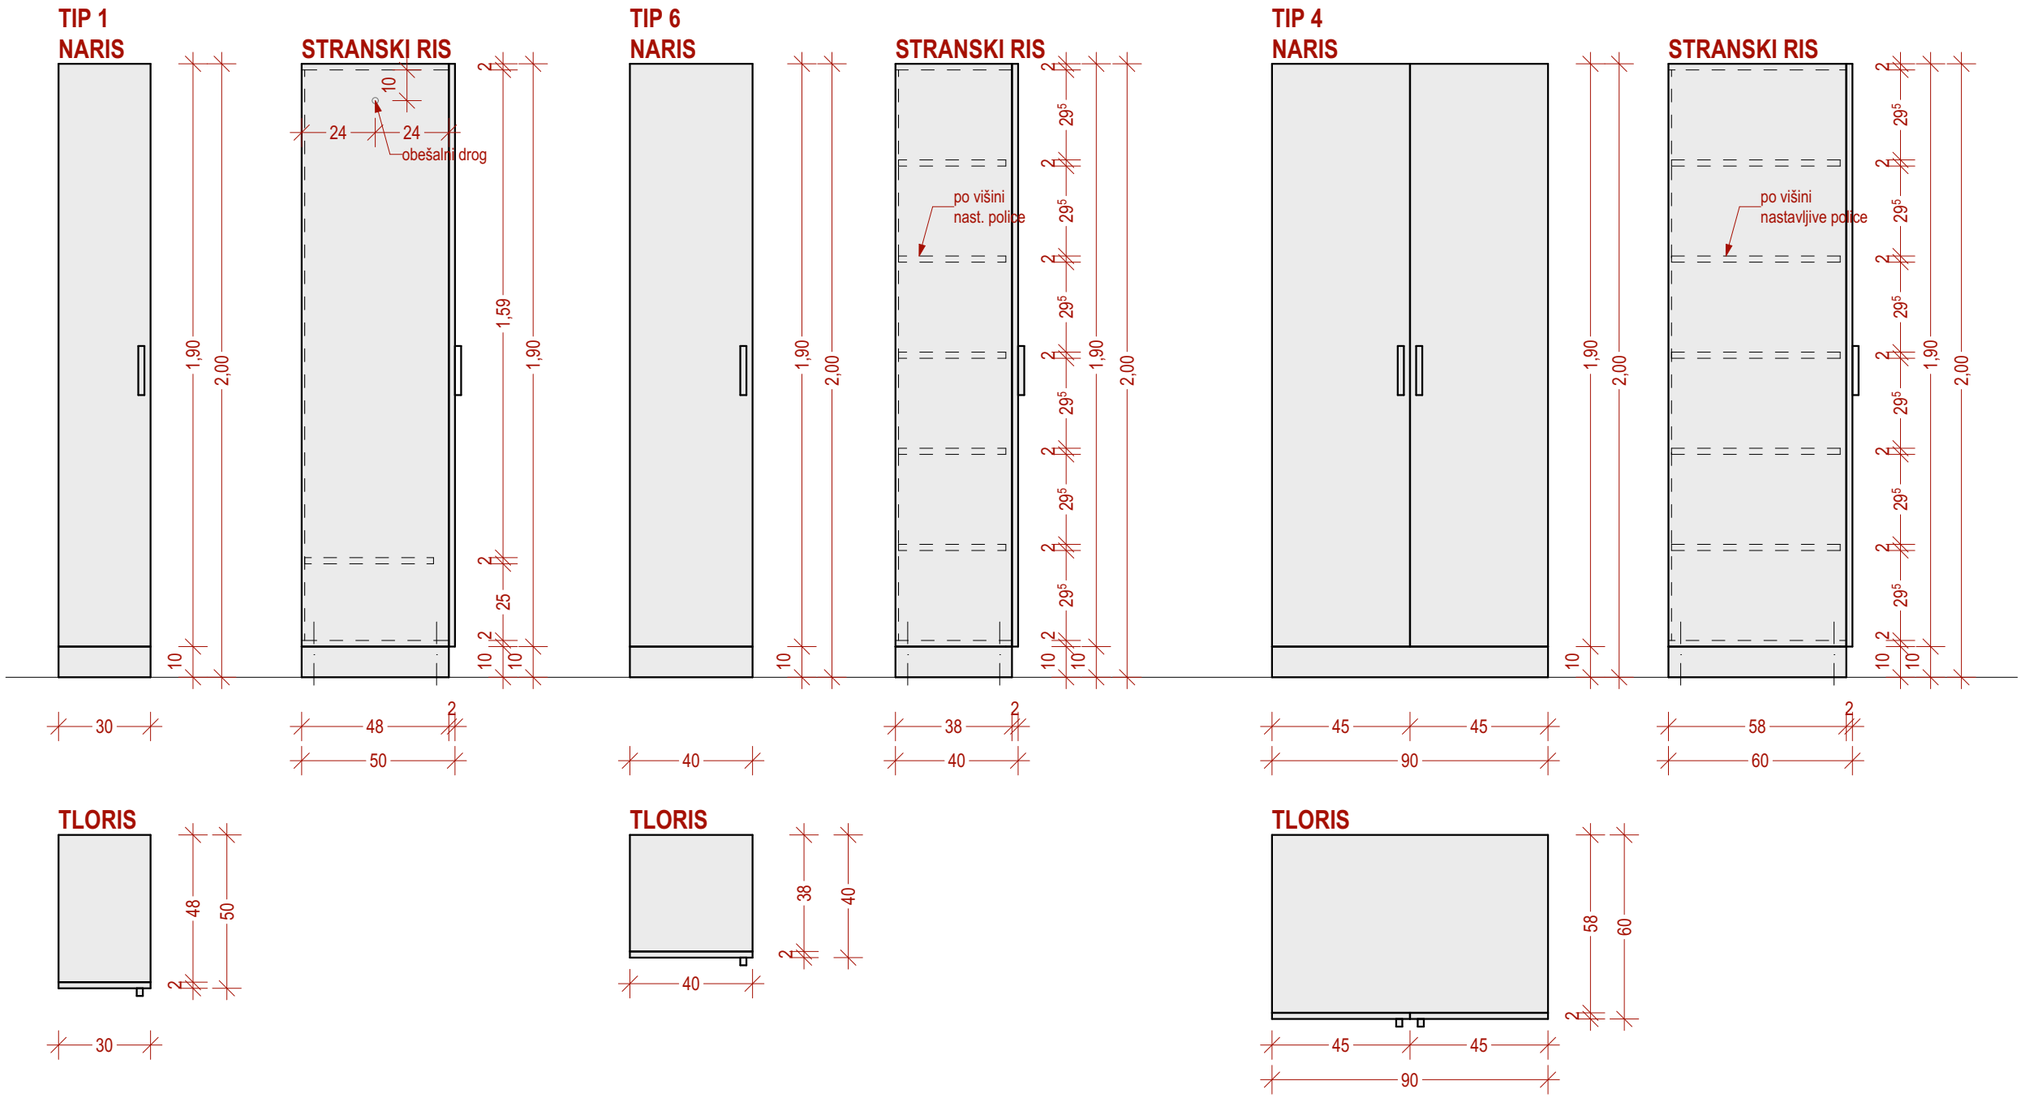


Opis:
- pohištvo iz oplemenitene iverice 18mm, barva U222
- robna obdelava z ABS robnim nalimkom debeline 2mm
- pohištveno okovje tipske izvedbe proizvajalca BLUM
- vse omarice za osebne predmete vsebujejo ključavnico
- podnožje omar alu (pvc nivelacijske nogice+alu cokel)
- ročaji približek obstoječim (dvovijačni)

projekt ZD Sežana	**načrt** PZI oprema	**risba** TIP1, TIP4, TIP6	**merilo** 1:20	**datum** april 2025