
TLORIS PRITLIČJA

v liniji radiatorja
na omarah TIP 26a predvideti rešetke

v liniji radiatorja
na omarah TIP 26a predvideti rešetke

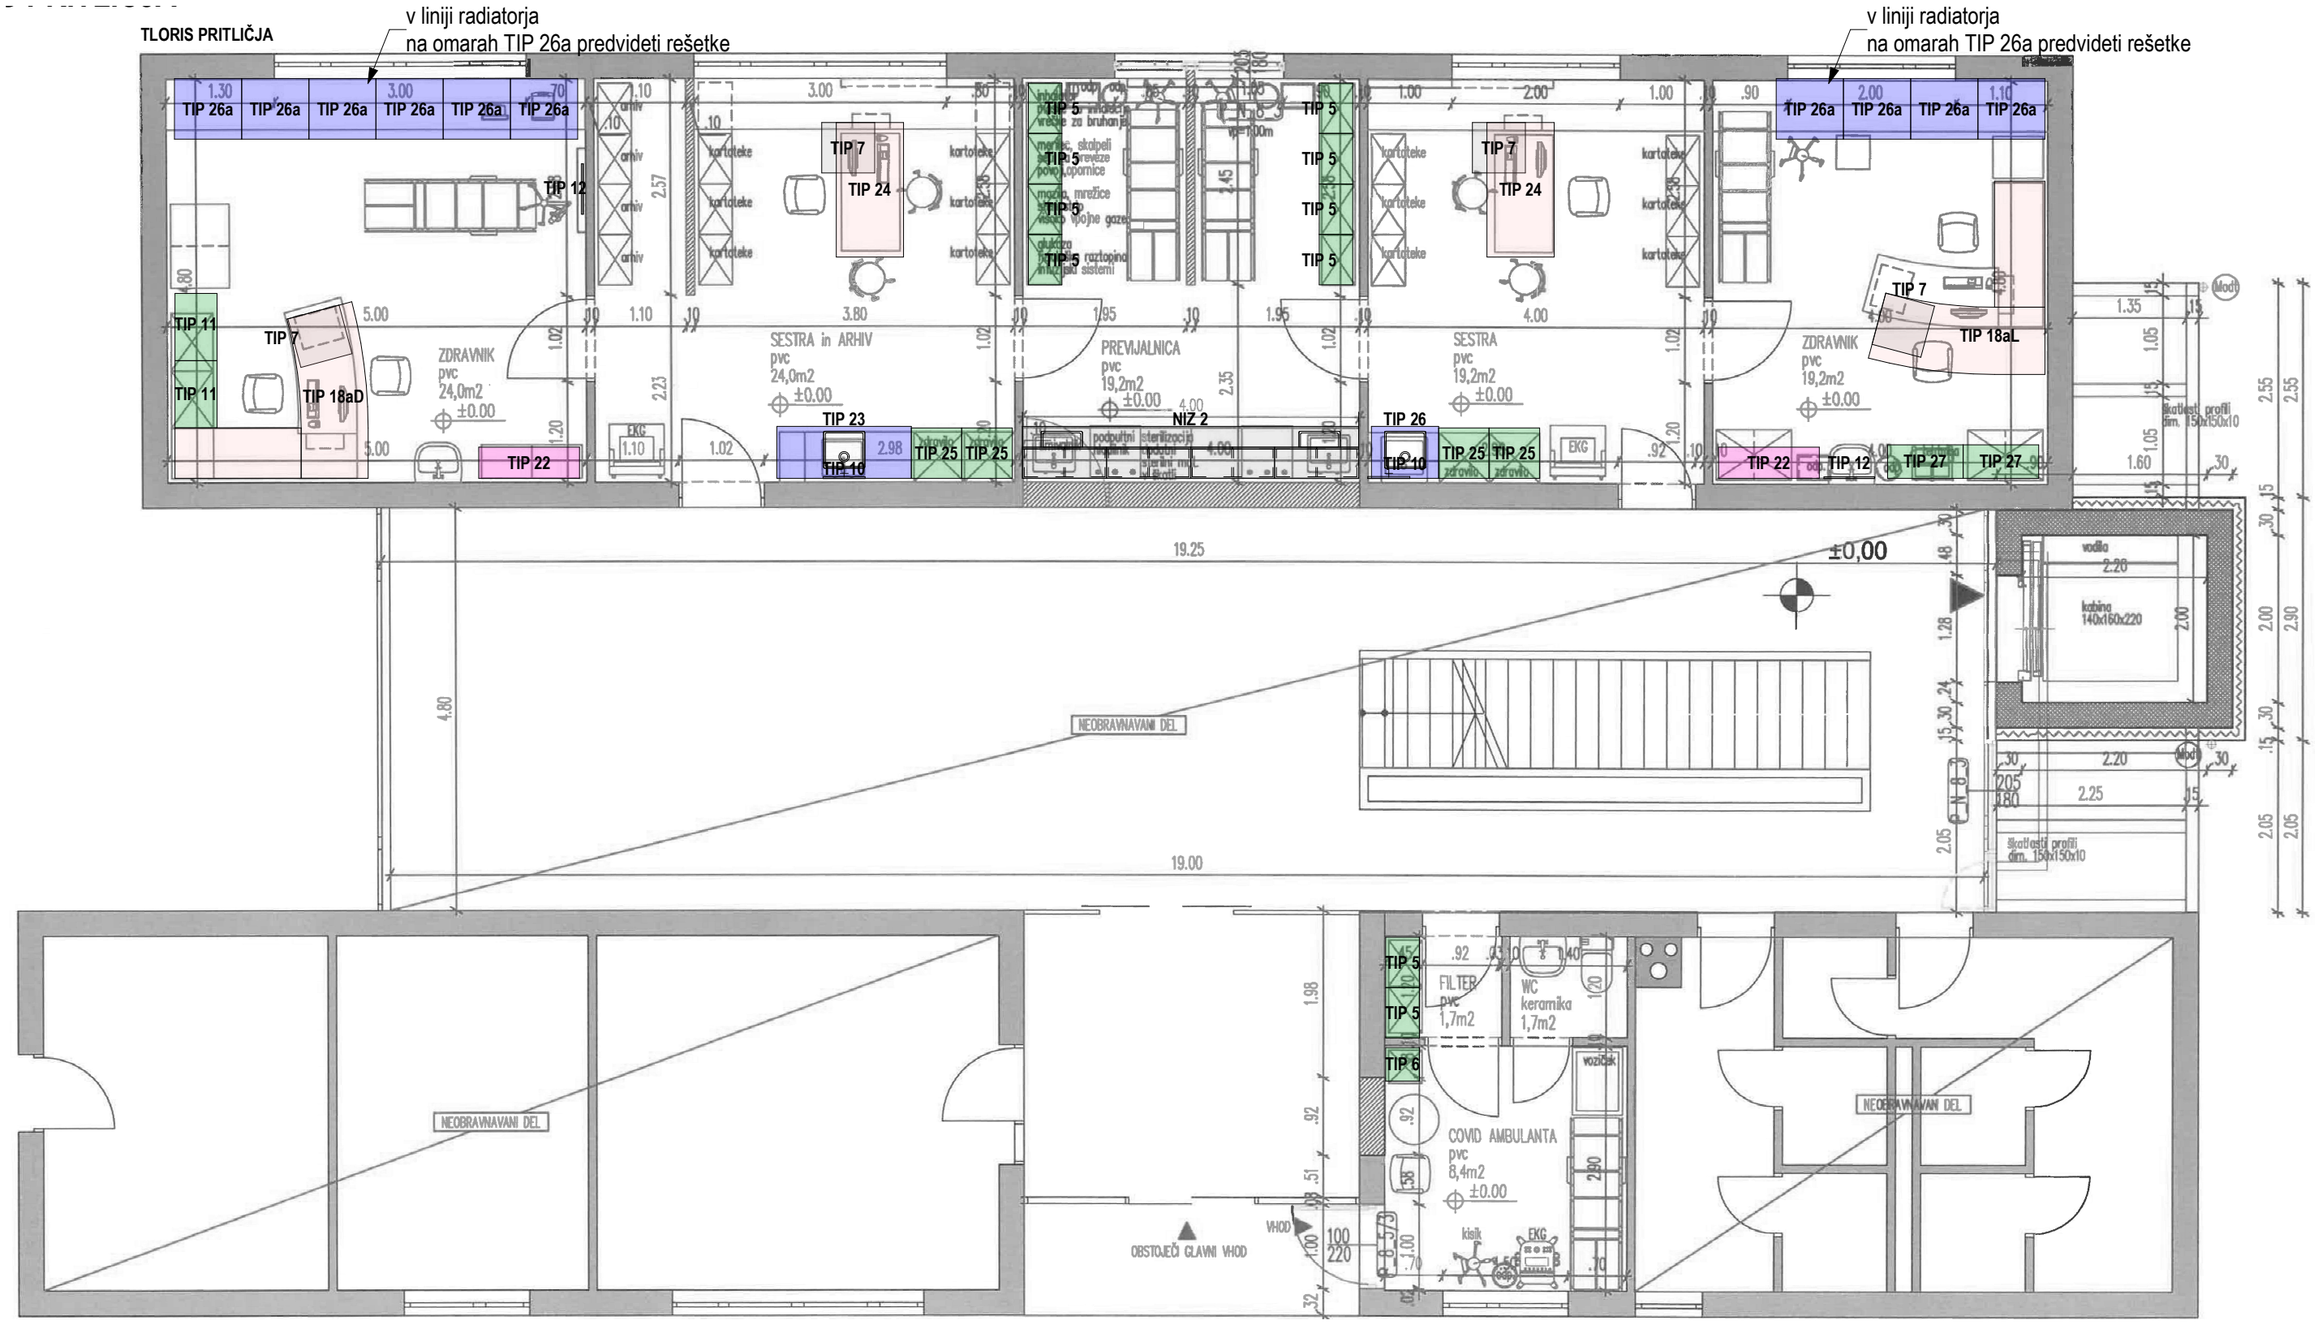

projekt ZD Sežana	**načrt** PZI oprema	**risba** dispozicija opreme - pritličje		**datum** april 2025