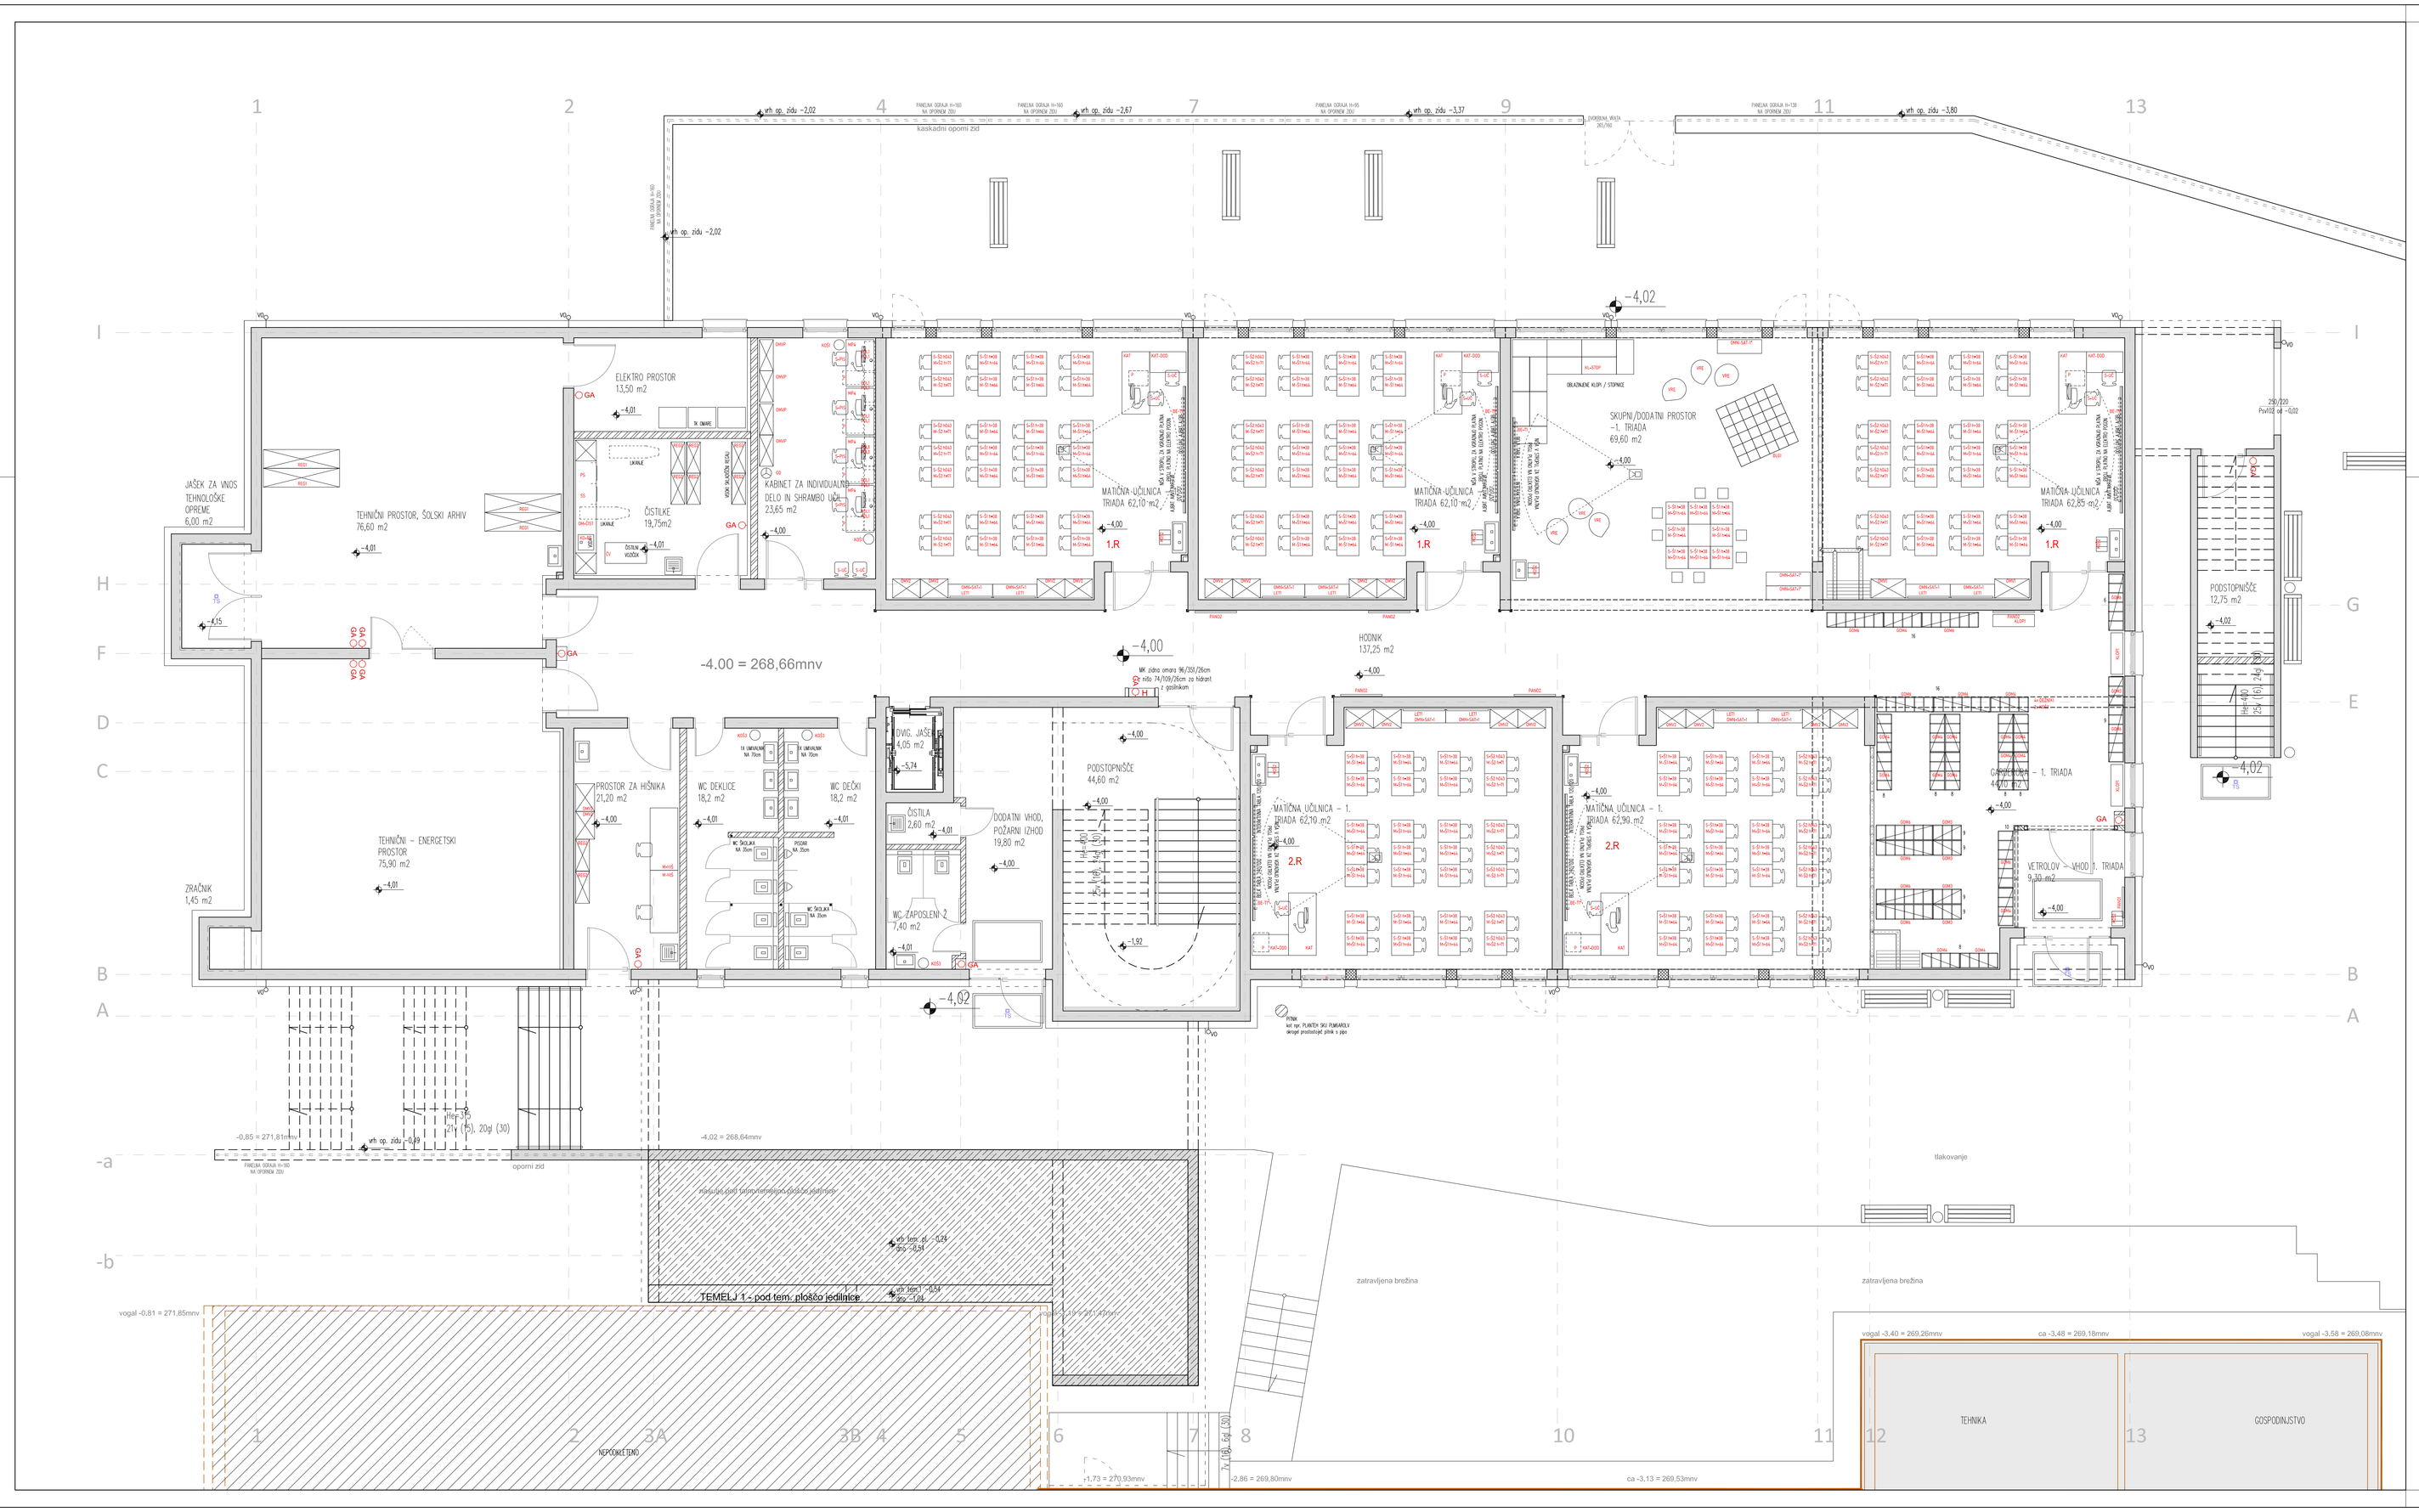

±0,00 = 272,66 mnv = kota fin. tlaka v pritličju obstoječega in priključenega objekta

TLORIS KLETI – NOTRANJA OPREMA – DISPOZICIJSKI NAČRT

M 1:100

MV BIRO	PROJEKTANT MV BIRO, Marija Vahtulić s.p., Lazaretova ul. 4, 8270 Krško	
	NAROČNIK OŠ ČAN LENART TRG OSVOBODITVE 7, 2230 LENART V SLOVENSKIH GORICAH	
ŠTEVILKA PROJEKTA 23/011	OBJEKT REKONSTRUKCIJA IN PREDELAVA OSNOVNE ŠOLE LENART	
VRSTA PROJ. DOKUM. PZI	LOKACIJA OBJEKTA Prujlea cesta 25, 2230 Lenart v Slov. goricah parc. ID. 6031 - del., 6921/1, 631, 598/3, 598/5, 598/4 - del., 598/11 - del., vse k.o. 532 Lenart v Slov. goricah	
VRSTA NAČRTA 1.3 - NOTR. OPREMA	ODGOVORNI VODJA PROJEKTA Mojca Hastan, univ.dipl.inž.arh.	ID. ŠTEVILKA PRI ZAPS ZAPS 1557
DATUM FEBRUAR 2024 ŠTUSTA 01	ODGOVORNI PROJEKTANT Mojca Hastan, univ.dipl.inž.arh.	ID. ŠTEVILKA PRI ZAPS ZAPS 1557

±0,00 = 272,66 mnv = kota fin. tlaka v pritličju obstoječega in pridobljenega objekta

TLORIS PRITLIČJA – NOTRANJA OPREMA – DISPOZICIJSKI NAČRT

M 1:100

MV BIRO	PROJEKTANT MV BIRO, Marija Vahtulić s.p., Lapajnetova ul. 4, 8270 Krško	
	NAROČNIK OBČINA LENART TRG OSVOBODITVE 7, 2230 LENART V SLOVENSKIH GORICAH	
ŠTEVILKA PROJEKTA 23/1211	OBJEKT REKONSTRUKCIJA IN PREDELAVA OSNOVNE ŠOLE LENART	
VRSTA PROJ. DOKUM. PD	LOKACIJA OBJEKTA Prijetkova cesta 25, 2230 Lenart v Slov. goricah parc. ID. 6031 – del., 6021, 601, 598/3, 598/5, 598/4 – del., 598/11 – del., vse k.o. 532 Lenart v Slov. goricah	
VRSTA NAČRTA 13 - NOTR. OPREMA	ODGOVORNI VODJA PROJEKTA Mojca Hastan, univ.dipl.inž.arh.	ID. ŠTEVILKA PRI ZAPS ZAPS 1557
DATUM FEBRUJAR 2024 ŠTUSTA 02	ODGOVORNI PROJEKTANT Mojca Hastan, univ.dipl.inž.arh.	ID. ŠTEVILKA PRI ZAPS ZAPS 1557

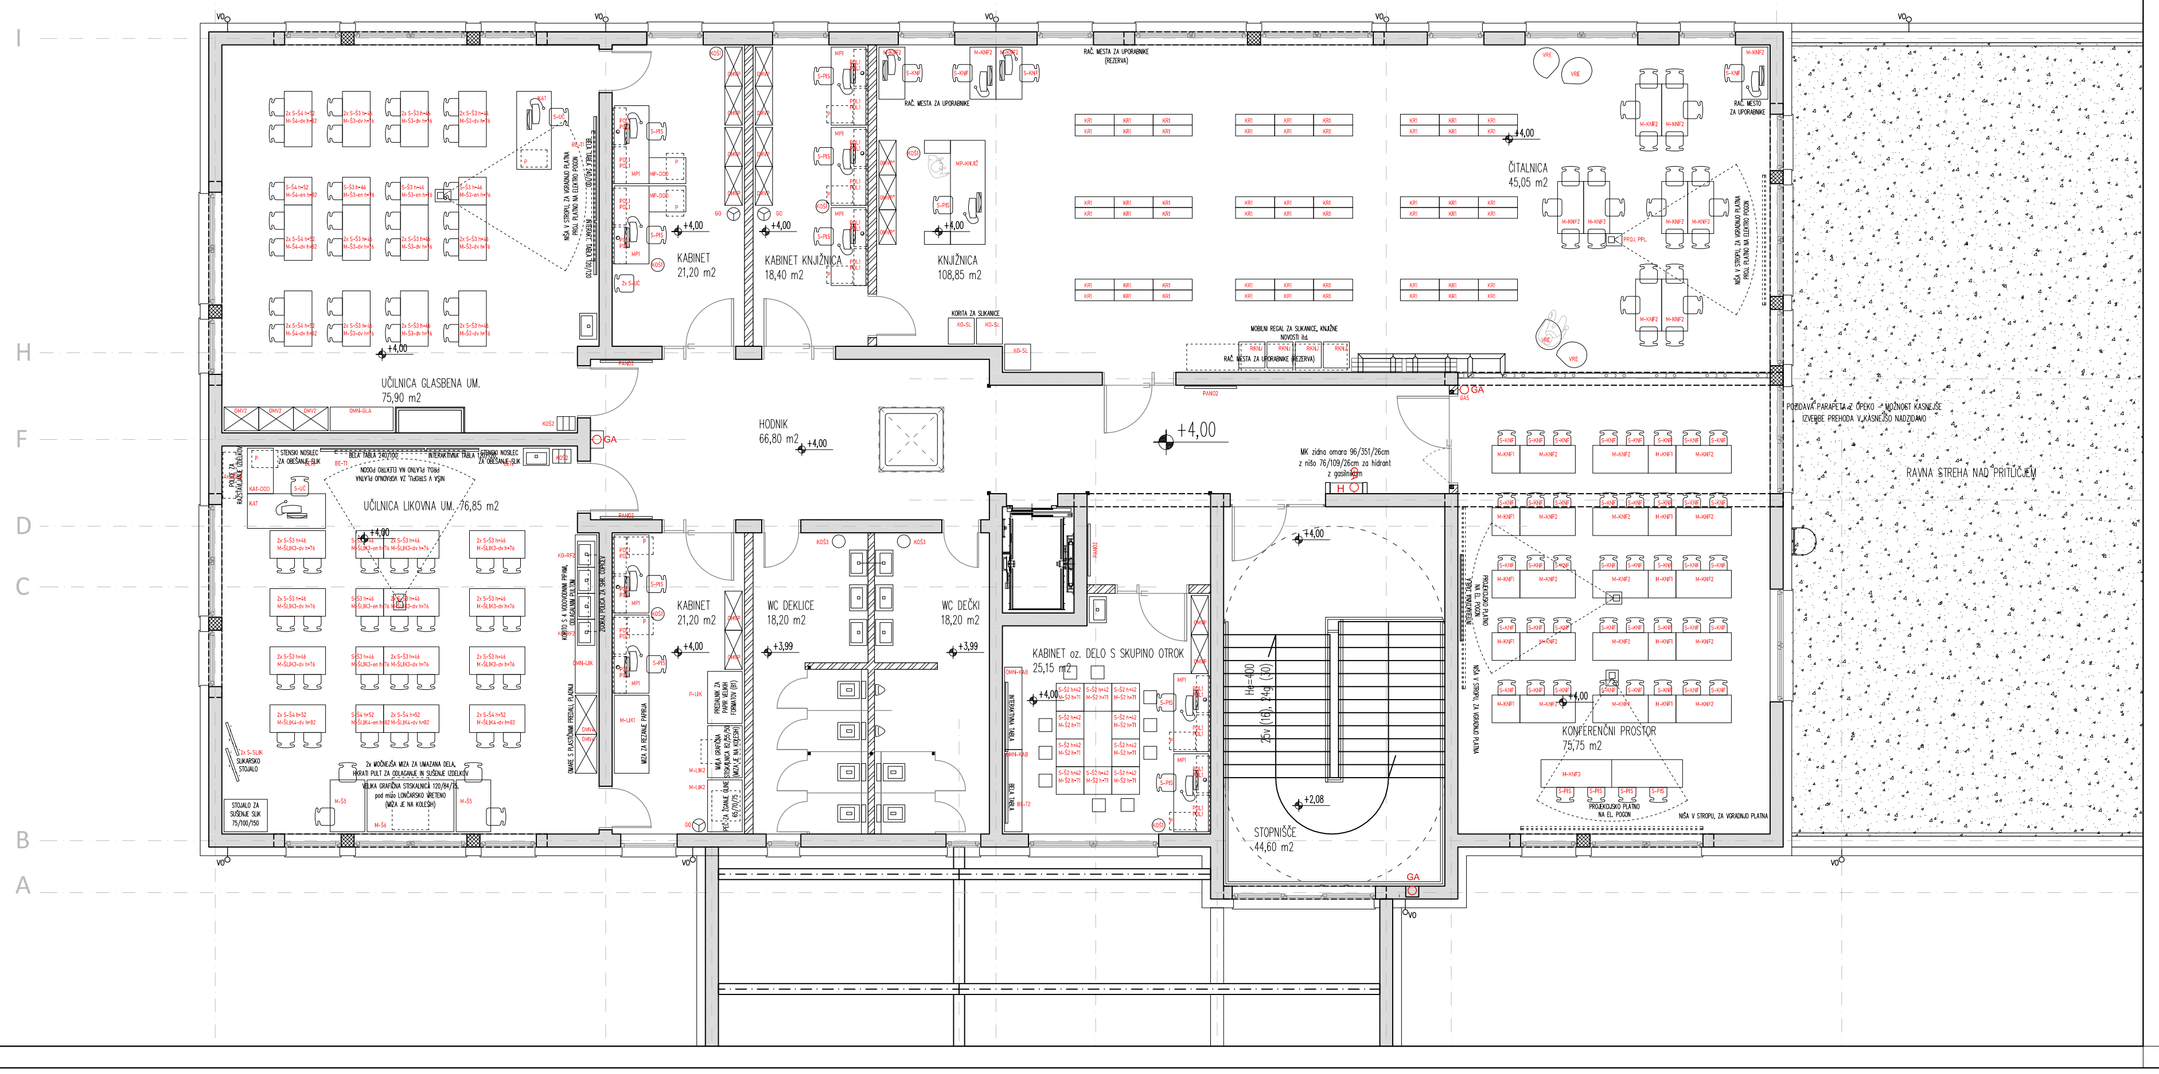

±0.00 = 272.66 mnv = kota fin. tlaka v pritličju obstoječega in priziidanega objekta

S

TLORIS NADSTROPJA – NOTRANJA OPREMA – DISPOZICIJSKI NAČRT M 1:100

MV BIRO	PROJEKTANT MV BIRO, Marija Vahušić s.p., Lapajnetova ul. 4, 8270 Krško	
	NAROČNIK OBČINA LENART TRG OSVOBODITVE 7, 2230 LENART V SLOVENSKIH GORICAH	
ŠTEVILKA PROJEKTA 22/5/1	OBJEKT REKONSTRUKCIJA IN PRIZIDAVA OŠNOVNE ŠOLE LENART	
VRSTA PROJ. DOKUM. PZI	LOKACIJA OBJEKTA Prujska cesta 25, 2230 Lenart v Slov. goricah parc.: ⅋: 6031/1 - del., 6031/, 601, 598/3, 598/5, 598/4 - del., 598/11 - del., vse k.o. 332 Lenart v Slov. goricah	
VRSTA NAČRTA 1/3 - NOTR. OPREMA	ODGOVORNI VODJA PROJEKTA Mojca Hlastan, univ.dipl.inž.arh.	ID. ŠTEVILKA PRI ZAPS ZAPS 1557
DATUM FEBRUAR 2024 ŠT.LISTA 03	ODGOVORNI PROJEKTANT Mojca Hlastan, univ.dipl.inž.arh.	ID. ŠTEVILKA PRI ZAPS ZAPS 1557