

SESTAVLJENA OMARA – KOMBINACIJA VISOKIH IN NIZKIH ELEMENTOV IN DELOVNE PLOŠČE:

1. VISOK ELEMENT LEVO IN DESNO: ZAPRT Z ENOKRILNIMI VRATI S KLJUČAVNICO, POLICE NASTAVLJIVE PO VIŠINI (5 POLIC), OMARA NA DISTANČNIH NOGICAH,
2. VMESNI NIZEK ELEMENT S POMIVALNIM KORITOM IN POLICO POD NJIM, VRHNJA DELOVNA PLOŠČA deb. 4cm, VSI LESENI ELEMENTI BELI

#### 1. VISOK ELEMENT

hrbtišče: oplemenitena iverna plošča 8mm bela, ABS robni trak 2mm  
korpus: oplemenitena iverna plošča 19mm bela, ABS robni trak 2mm  
vrata: oplemenitena iverna plošča 19mm kombinacija barv, ABS robni trak 2mm  
police: oplemenitena iverna plošča 19mm bela, ABS robni trak 2mm, police nastavljive po višini (skupaj 4 police)  
podnožje: tipske distančne nogice z možnostjo fine regulacije, višina 1cm  
okovje: mehko odpiranje/zapiranje, trozaporna ključavnica (skupna za obe vratni krili)  
ročajji: brez ostrih robov, mat krom izvedba, kot Rujs ali podobno  
finalni izgled: dekor iz asortimaja enakovredno kot Egger in/ali Fundermax, se določi na osnovi predloženih vzorcev  
Element vključno z vsem pripadajočim okovjem, montažnim materialom, fiksiranje v steno.

#### 2. VMESNI NIZEK ELEMENT

hrbtišče: /  
korpus: /  
vrata: /  
police: oplemenitena iverna plošča 19mm bela, ABS robni trak 2mm, 1 fiksna polica  
krovna-delovna plošča: oplemenitena iverna plošča 38mm + ultrapas beli, ABS robni trak 2mm, vidni rob mize zaščiten z masivno letvijo (z nalimkom)  
podnožje: tipsko kovinsko "O" podnožje iz cevi 20/40mm, distančne nogice z možnostjo fine regulacije, višina 1cm  
okovje: tipski pritrditveni nastavki za pritrdjevanje police  
ročajji: /  
finalni izgled: dekor iz asortimaja enakovredno kot Egger in/ali Fundermax, se določi na osnovi predloženih vzorcev  
Kovinska konstrukcija barvana z epoksi barvo.  
Element vključno z vsem pripadajočim okovjem, montažnim materialom.

FINALNI TLAK


sheme pohištvene opreme – mizarski izdelki po naročilu

OM-ČIST

M 1:20

FINALNA OBDELAVA  
vsi leseni deli beli, vrata kombinacija barv

	PROJEKTANT MV BIRO, Marija Vlahušić s.p., Lapajnetova ul. 4, 8270 Krško	
	NAROČNIK OBČINA LENART, TRG OSVOBODITVE 7, 2230 LENART V SLOVENSKIH GORICAH	
ŠTEVILKA NAČRTA 23/15/11 - 1/3	OBJEKT REKONSTRUKCIJA IN PRIZIDAVA OSNOVNE ŠOLE LENART	FAZS PZI
VRSTA NAČRTA 1/3 - NOTR. OPREMA	ODGOVORNI VODJA PROJEKTA Mojca Hlastan, univ.dipl.inž.arh.	ID. ŠTEVILKA PRI ZAPS ZAPS 1557
DATUM FEBRUAR 2024	ODGOVORNI PROJEKTANT Mojca Hlastan, univ.dipl.inž.arh.	ŠT. LISTA S-01

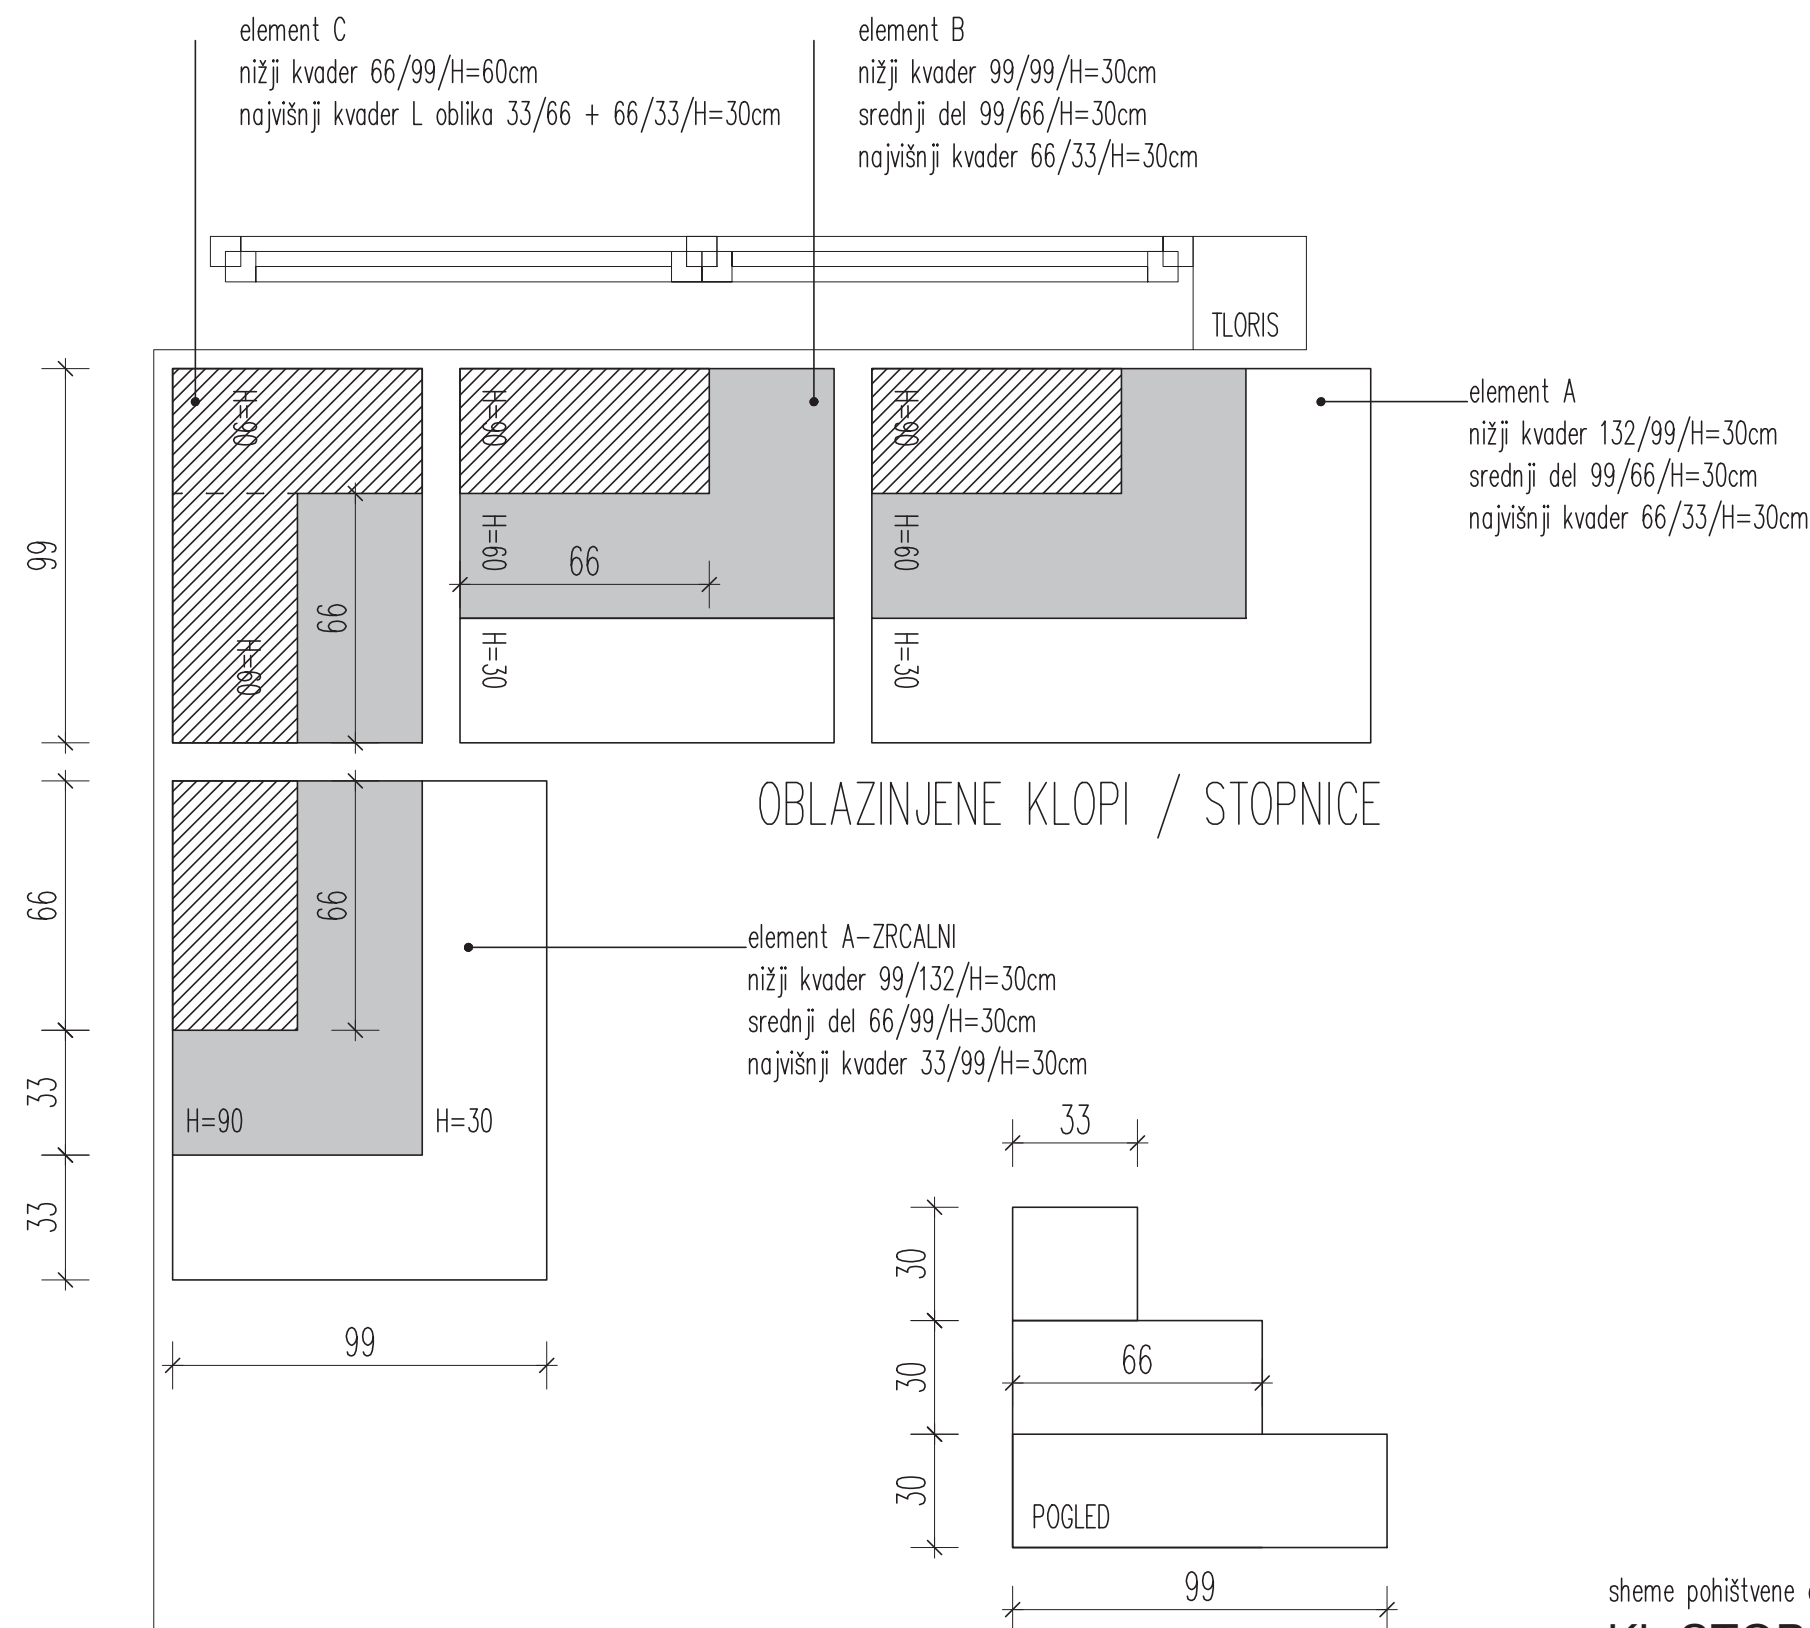

MOBILNE OBLAZINJENE KLOPI – STOPNICE,  
ELEMENTI RAZLIČNIH DIMENZIJ, LESENO OGRODJE, OBLOGA Z VSEH STRANI  
IZ UMETNEGA USNJA NA PENASTI PODLAGI,  
MEDSEBOJNO SPAJANJE Z JEŽKI

posamezni element:  
konstrukcija: vezana plošča 22mm, obdano s PU 3D peno  
zunanji material: oblaženje iz umetnega usnja – večslojni kompozit v  
barvi po proizvajalčevi barvni skali  
podnožje na zaščitnih čepih za trda tla (filc)  
s strani trakovi za medsebojno spajanje elementov (spajanje z ježki)




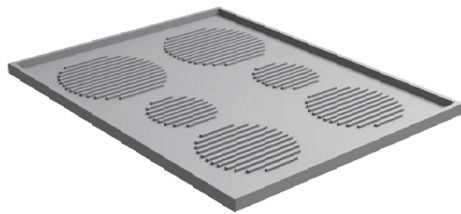
primer oblaženjenih "kock"

sheme pohištvene opreme – mizarski izdelki po naročilu

**KL-STOP**

M 1:20


	PROJEKTANT MV BIRO, Marija Vlahušić s.p., Lapajnetova ul. 4, 8270 Krško	
	NAROČNIK OBČINA LENART, TRG OSVOBODITVE 7, 2230 LENART V SLOVENSKIH GORICAH	
ŠTEVILKA NAČRTA 23/15/11 - 1/3	OBJEKT REKONSTRUKCIJA IN PRIZIDAVA OSNOVNE ŠOLE LENART	FAZS PZI
VRSTA NAČRTA 1/3 - NOTR. OPREMA	ODGOVORNI VODJA PROJEKTA Mojca Hlastan, univ.dipl.inž.arh.	ID. ŠTEVILKA PRI ZAPS ZAPS 1557
DATUM FEBRUAR 2024	ODGOVORNI PROJEKTANT Mojca Hlastan, univ.dipl.inž.arh.	ŠT. LISTA S-02




PVC VLOŽEK ZA POAMEZNO GARD. OMARICO

GARDEROBNA OMARA 3–, 4– ALI 6–PREKATNA S KLJUČAVNICAMI, ENOJNA VIŠINA, V POSAMEZNEM PREKATU FIKSNA POLICA V ZGORNJEM DELU, KAVELJ ZA OBEŠANJE OBLAČIL IN PVC VLOŽEK ZA OBUTEV, NA VRATIH POSAMEZNEGA PREKATA ŠTEVILČNA OZNAKA OMARICE (princip številčenja določi vodstvo šole!) OMARICA STOJI NA TIPSkih NOGICAH


hrbtišče: oplemenitena iverna plošča 8mm lesni dekor, ABS robni trak 2mm  
korpus, polica: oplemenitena iverna plošča 19mm lesni dekor, ABS robni trak 2mm  
vrata: oplemenitena iverna plošča 19mm kombinacija barv, ABS robni trak 2mm  
podnožje: kovinske, prašno barvane nogice z možnostjo fine regulacije, višina 8–10cm  
okovje: mehko odpiranje/zapiranje, ključavnica  
ročajji: brez ostrih robov, mat korm izvedba, kot Rujs ali podobno, v posamezni omarici 2x kovinski kavelj za obešanje  
finalni izgled: dekor iz asortimaja enakovredno kot Egger in/ali Fundermax, se določi na osnovi predloženih vzorcev  
Element vključno z vsem pripadajočim okovjem, montažnim materialom, morebitnimi ojačitvami elementov.

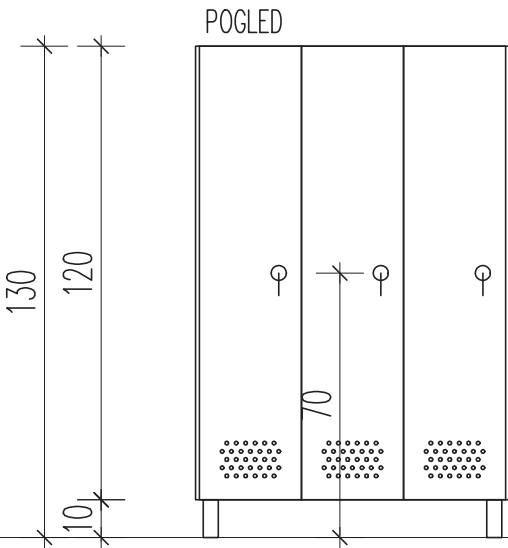

GOM3

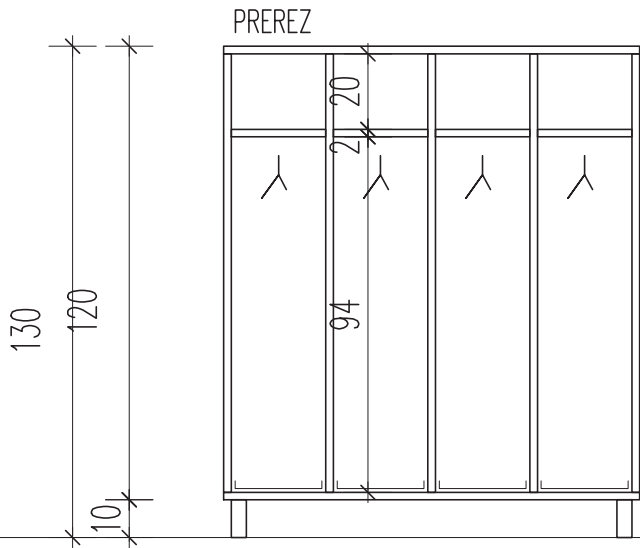




GOM4

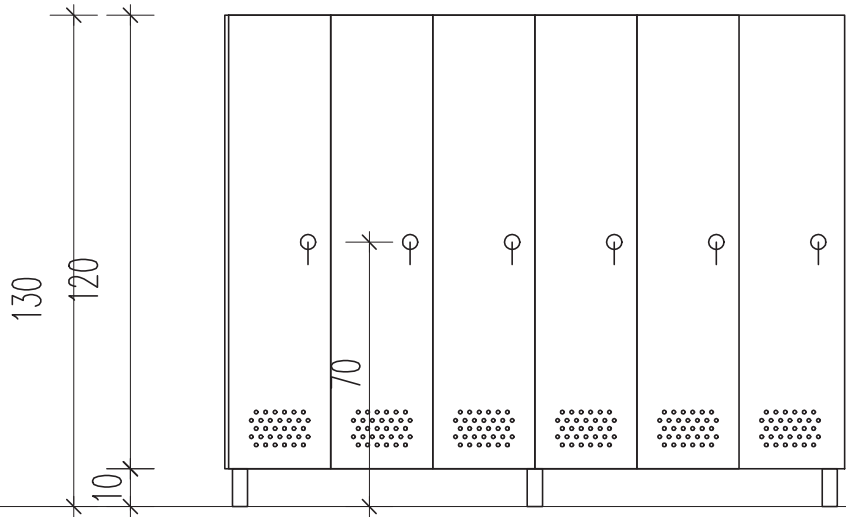

GOM6



FINALNI TLAK

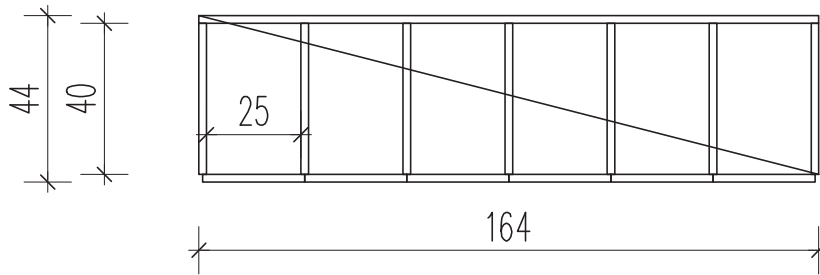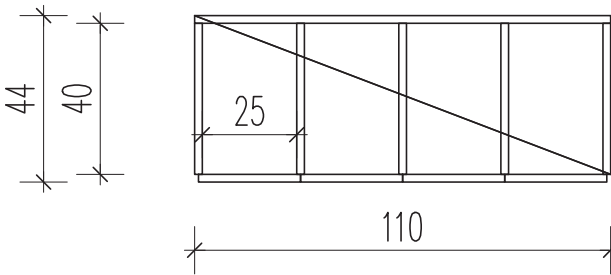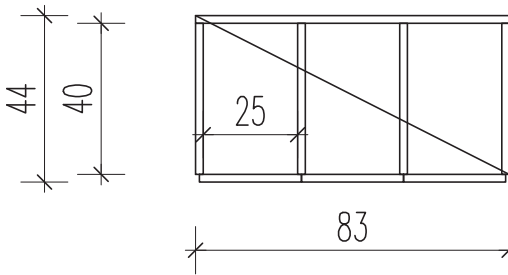

SHEMATSKI TLORIS


sheme pohištvene opreme – mizarski izdelki po naročilu

GOM3, GOM4, GOM6


M 1:20

FINALNA OBDELAVA  
korpus lesni dekor, vrata v kombinaciji barv (siva, rumena, bela)

	PROJEKTANT MV BIRO, Marija Vlahušić s.p., Lapajnetova ul. 4, 8270 Krško	
	NAROČNIK OBČINA LENART, TRG OSVOBODITVE 7, 2230 LENART V SLOVENSKIH GORICAH	
ŠTEVILKA NAČRTA 23/15/11 - 1/3	OBJEKT REKONSTRUKCIJA IN PRIZIDAVA OSNOVNE ŠOLE LENART	FAZS PZI
VRSTA NAČRTA 1/3 - NOTR. OPREMA	ODGOVORNI VODJA PROJEKTA Mojca Hlastan, univ.dipl.inž.arh.	ID. ŠTEVILKA PRI ZAPS ZAPS 1557
DATUM FEBRUAR 2024	ODGOVORNI PROJEKTANT Mojca Hlastan, univ.dipl.inž.arh.	ŠT. LISTA S-03

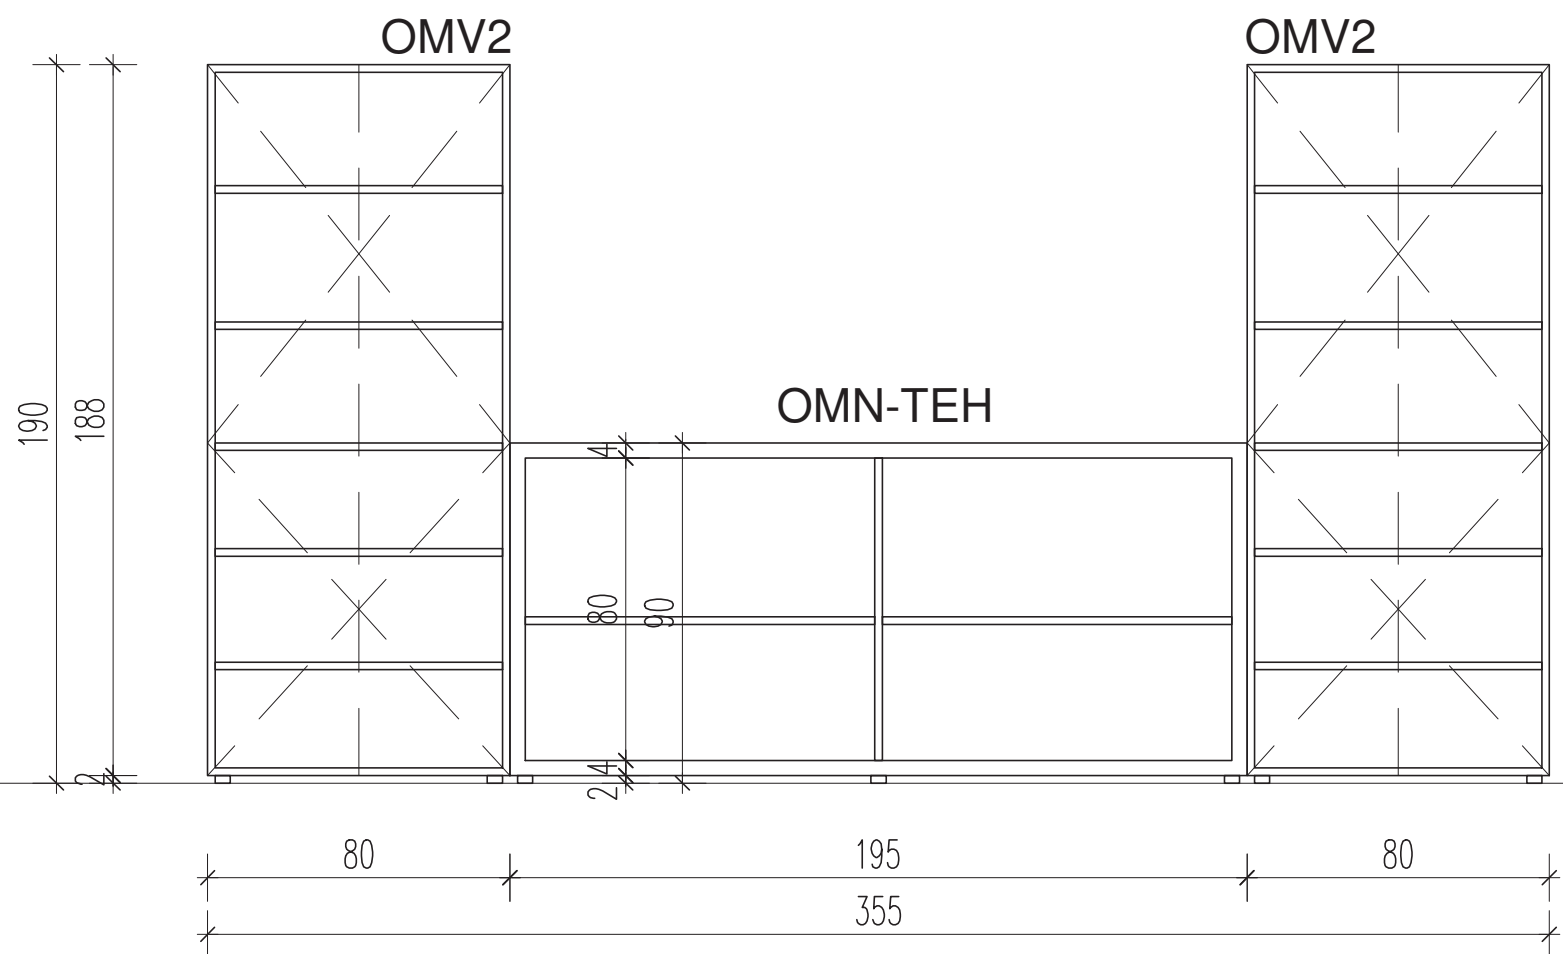

PREREZ VISOKE OMARE

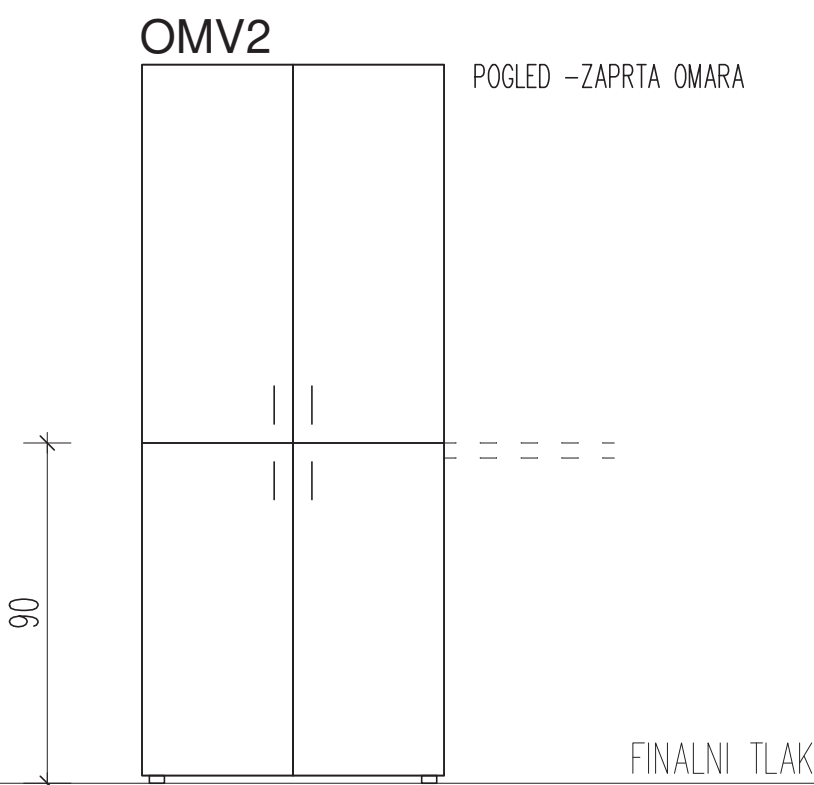

FINALNI TLAK



HEMATSKI TLORIS

OMN-TEH: OMARA NIZKA, ODPRTA, POLICA NASTAVLJIVA PO VIŠINI (1 POLICA), OMARA NA DISTANČNIH NOGICAH, KORPUS IN KROVNA DELOVNA PLOŠČA V LESNEM ALI BARVNEM DEKORJU, vse deb. 4cm (police 2cm)

hrbtišče: oplemenitena iverna plošča 8mm bela, ABS robni trak 2mm  
korpus: oplemenitena iverna plošča 38mm lesni dekor, ABS robni trak 2mm  
vrata: /  
police: oplemenitena iverna plošča 19mm lesni dekor, ABS robni trak 2mm, police nastavljive po višini (skupaj 2 polici)  
podnožje: tipske distančne nogice z možnostjo fine regulacije, višina 1cm  
okovje: /  
ročaji: /  
finalni izgled: dekor iz asortimaja enakovredno kot Egger in/ali Fundermax, se določi na osnovi predloženih vzorcev  
Element vključno z vsem pripadajočim okovjem, montažnim materialom.

OMV2: OMARA VISOKA, ZAPRTA Z 2X DVOKRILNIMI VRATI S KLJUČAVNICO, SPODNJA ELEMENT VRH NA H=90cm, POLICE NASTAVLJIVE PO VIŠINI (V VSAKEM SEGMENTU 2 POLICI), OMARA NA DISTANČNIH NOGICAH, KORPUS V LESNEM ALI BARVNEM DEKORJU, VRATA BELA

hrbtišče: oplemenitena iverna plošča 8mm bela, ABS robni trak 2mm  
korpus: oplemenitena iverna plošča 19mm lesni dekor, ABS robni trak 2mm  
vrata: oplemenitena iverna plošča 19mm kombinacija barv, ABS robni trak 2mm  
police: iverna plošča 19mm bela, ABS robni trak 2mm, police nastavljive po višini (skupaj 4 police)  
podnožje: tipske distančne nogice z možnostjo fine regulacije, višina 1cm  
okovje: mehko odpiranje/zapiranje, brez ključavnice  
ročaji: brez ostrih robov, mat krom izvedba, kot Rujs ali podobno  
finalni izgled: dekor iz asortimaja enakovredno kot Egger in/ali Fundermax, se določi na osnovi predloženih vzorcev  
Element vključno z vsem pripadajočim okovjem, montažnim materialom, fiksiranje v steno.

sheme pohištvene opreme – mizarski izdelki po naročilu

## OMN-TEH, OMV2

M 1:20

FINALNA OBDELAVA

OMV2 korpus lesni dekor, vrata bela oz. kombinacija barv;  
odprti element OMN-TEH vse lesni dekor

	PROJEKTANT MV BIR O, Marija Vlahušić s.p., Lapajnetova ul. 4, 8270 Krško	
	NAROČNIK OBČINA LENART, TRG OSVOBODITVE 7, 2230 LENART V SLOVENSKIH GORICAH	
ŠTEVILKA NAČRTA 23/15/11 - 1/3	OBJEKT REKONSTRUKCIJA IN PRIZIDAVA OSNOVNE ŠOLE LENART	FAZS PZI
VRSTA NAČRTA 1/3 - NOTR. OPREMA	ODGOVORNI VODJA PROJEKTA Mojca Hlastan, univ.dipl.inž.arh.	ID. ŠTEVILKA PRI ZAPS ZAPS 1557
DATUM FEBRUAR 2024	ODGOVORNI PROJEKTANT Mojca Hlastan, univ.dipl.inž.arh.	ŠT. LISTA S-04





ČK:  
:: SPODNJI DEL:  
PULT 38mm Z VGRAJENIM RF POMIVALNIM KORITOM (KORITO LOČENA POSTAVKA) IN 3 PODPULTNI ELEMENTI VSAK ŠIRINE 60cm:  
1.       POD KORITOM IZVLEČNI ELEMENT / PREDAL S KOŠI ZA LOČEVANJE, NAD KOŠI POLICA,  
2.       ELEMENT ZA VGRADNI HLADILNIK (HLADILNIK LOČENA POSTAVKA),  
3.       KUHINJSKI ELEMENT Z VRATI IN 1 POLICO,  
ČEZ VSE DELOVNA PLOŠČA ULTRAPAS, ROB ABS, KONČNA VIŠINA PULTA 90cm;  
:: STENSKA OBLOGA 180\*80\*2cm,  
:: KONZOLNO VPETA POLICA 180\*20\*2,8cm,  
:: NAD POLICO STENSKI KUHINJSKI ELEMENTI 3x 60\*35\*H40cm, ZAPRTI Z VRATCI

SPODNJI DEL  
hrbtišče: oplemenitena iverna plošča 8mm bela, ABS robni trak 2mm  
korpus: iverna plošča 19mm + ultrapas lesni dekor, ABS robni trak 2mm  
vrata: iverna plošča 19mm + ultrapas lesni dekor, ABS robni trak 2mm  
police: iverna plošča 19mm + ultrapas beli, ABS robni trak 2mm, police nastavljive po višini (skupaj 2 polici)  
krovna–delovna plošča: iverna plošča 38mm + ultrapas lesni dekor, ABS robni trak 2mm  
podnožje: kovinske, prašno barvane nogice z možnostjo fine regulacije, višina 10cm, spread maska iz vodo odporne vezane plošče  
okovje: mehko odpiranje/zapiranje, vodila predalov morajo biti kovinska, omogočati morajo polni izvek in mehko zapiranje  
ročaji: brez ostrih robov, mat krom izvedba, kot Rujs ali podobno  
finalni izgled: dekor iz asortimaja enakovredno kot Egger in/ali Fundermax, se določi na osnovi predloženih vzorcev  
Element vključno z vsem pripadajočim okovjem, montažnim materialom.

STENSKA OBLOGA  
hrbtišče: iverna plošča 19mm + ultrapas lesni dekor, ABS robni trak 2mm  
finalni izgled: dekor iz asortimaja enakovredno kot Egger in/ali Fundermax, se določi na osnovi predloženih vzorcev  
Element vključno z vsem pripadajočim okovjem, montažnim materialom, morebitnimi kovinskimi ojačitvami in sidrnimi elementi za fiksiranje – nevidna pritrditev v steno. Upoštevati izreze za vtičnice in druge instalacijske elemente.

KONZOLNO VPETA POLICA  
polica: iverna plošča 28mm + ultrapas beli, ABS robni trak 2mm, fiksna polica  
Element vključno z vsem pripadajočim okovjem, montažnim materialom, morebitnimi kovinskimi ojačitvami in sidrnimi elementi za fiksiranje – vpenjanje v oblogo oz. v nosilno steno.

STENSKI KUHINJSKI ELEMENT  
hrbtišče: oplemenitena iverna plošča 8mm bela, ABS robni trak 2mm  
korpus: iverna plošča 19mm + ultrapas beli, ABS robni trak 2mm  
vrata: iverna plošča 19mm + ultrapas beli, ABS robni trak 2mm  
police: /  
okovje: mehko odpiranje/zapiranje  
ročaji: brez ostrih robov, mat krom izvedba, kot Rujs ali podobno  
finalni izgled: dekor iz asortimaja enakovredno kot Egger in/ali Fundermax, se določi na osnovi predloženih vzorcev  
Element vključno z vsem pripadajočim okovjem, montažnim materialom, morebitnimi kovinskimi ojačitvami in sidrnimi elementi za fiksiranje – obešanje na steno.

OMVP: OMARA VISOKA PISARNIŠKA, PO VIŠINI DELJENA NA SPODNJI DEL H105cm S 2 POLICAMA IN Z DVOKRILNIMI VRATI, VMESNI ODPRT SEGMENT H40cm IN ZGORNJI DEL H65cm Z 1 POLICO IN DVOKRILNIMI VRATI

hrbtišče: oplemenitena iverna plošča 8mm bela, ABS robni trak 2mm  
korpus: oplemenitena iverna plošča 19mm lesni dekor, ABS robni trak 2mm  
vrata: oplemenitena iverna plošča 19mm kombinacija barv, ABS robni trak 2mm  
police: oplemenitena iverna plošča 19mm bela, ABS robni trak 2mm, police nastavljive po višini (skupaj 3 police)  
podnožje: tipske distančne nogice z možnostjo fine regulacije, višina 1cm  
okovje: mehko odpiranje/zapiranje, trozaporna ključavnica (skupna za obe vratni krili)  
ročaji: brez ostrih robov, mat krom izvedba, kot Rujs ali podobno  
finalni izgled: dekor iz asortimaja enakovredno kot Egger in/ali Fundermax, se določi na osnovi predloženih vzorcev  
Element vključno z vsem pripadajočim okovjem, montažnim materialom, fiksiranje v steno.


OMN–ZBOR: OMARA NIZKA – KOTIČEK ZA IZDELOVANJE VZGOJNIH PRIPOMOČKOV,  
LEVO IN DESNO ELEMENT S PREDALI (DESNOST LE 1X PREDAL, ZGORAJ BLENDA ZA POM. KORITOM, KORITO LOČENA POSTAVKA), VMESNI PROST DEL S KOVINSKIM PODNOŽJEM, STENSKA OBLOGA H15cm, KORPUS IN VRHNJA DELOVNA PLOŠČA deb. 4cm, KONČNA VIŠINA PLOŠČE 75cm, DISTANČNE NOGICE


hrbtišče predalnikov: oplemenitena iverna plošča 8mm bela, ABS robni trak 2mm  
blenda pri KO–RF, korpus predalnikov, stenska obloga nad krovno ploščo: oplemenitena iverna plošča 19mm lesni dekor, ABS robni trak 2mm  
stranice predalov: iverna plošča 11mm + ultrapas lesni dekor, ABS robni trak 2mm  
police: /  
krovna–delovna plošča in bočne stranice: oplemenitena iverna plošča 38mm lesni dekor, ABS robni trak 2mm, vidni rob mize zaščiten z masivno letvijo (z nalimkom)  
podnožje: tipsko kovinsko "O" podnožje iz cevi 20/40mm, distančne nogice z možnostjo fine regulacije, višina 1cm  
podnožje predalnikov: tipske distančne nogice z možnostjo fine regulacije, višina 1cm  
okovje: mehko odpiranje/zapiranje, ključavnica (za posamezen predalnik), vodila predalov morajo biti kovinska, omogočati morajo polni izvek in mehko zapiranje  
ročaji: brez ostrih robov, mat krom izvedba, kot Rujs ali podobno  
finalni izgled: dekor iz asortimaja enakovredno kot Egger in/ali Fundermax, se določi na osnovi predloženih vzorcev  
Element vključno z vsem pripadajočim okovjem, montažnim materialom.

sheme pohištvene opreme – mizarski izdelki po naročilu

OMN-ZBOR, ČK, OMVP

M 1:20


	PROJEKTANT MV BIRO, Marija Vlahušić s.p., Lapajnetova ul. 4, 8270 Krško	
	NAROČNIK OBČINA LENART, TRG OSVOBODITVE 7, 2230 LENART V SLOVENSКИH GORICAH	
ŠTEVILKA NAČRTA 23/15/11 - 1/3	OBJEKT REKONSTRUKCIJA IN PRIZIDAVA OSNOVNE ŠOLE LENART	FAZS PZI
VRSTA NAČRTA 1/3 - NOTR. OPREMA	ODGOVORNI VODJA PROJEKTA Mojca Hlastan, univ.dipl.inž.arh.	ID. ŠTEVILKA PRI ZAPS ZAPS 1557
DATUM FEBRUAR 2024	ODGOVORNI PROJEKTANT Mojca Hlastan, univ.dipl.inž.arh.	ŠT. LISTA S-05.2

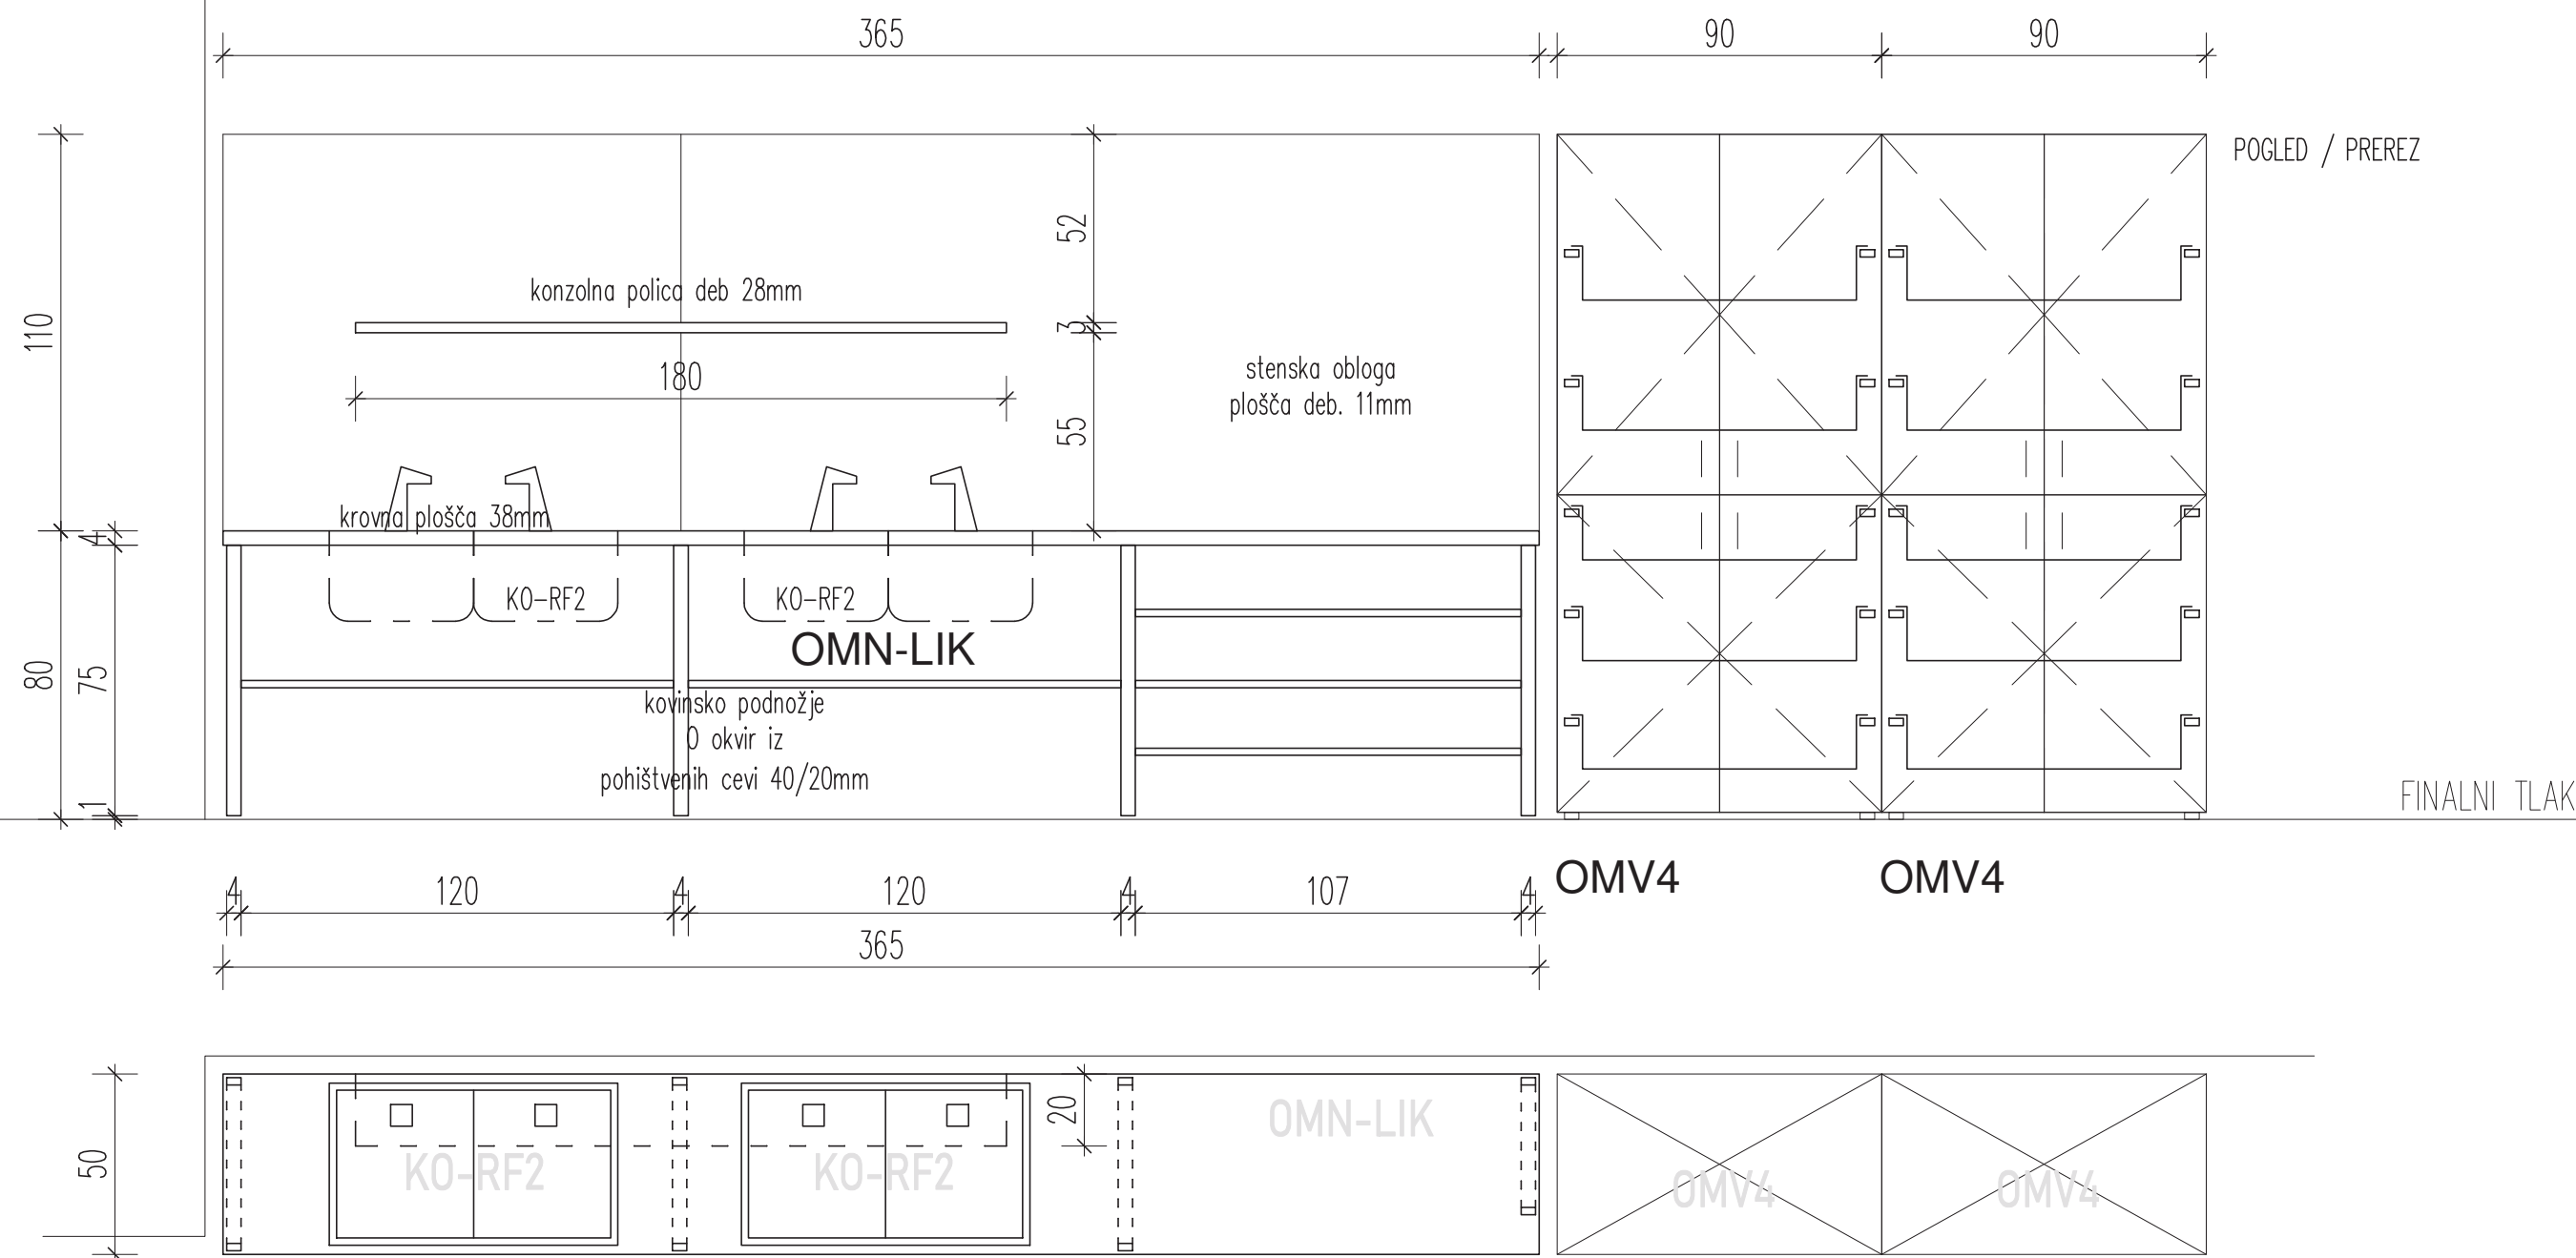

sheme pohištvne opreme – mizarski izdelki po naročilu

## OMN-LIK, OMV4

M 1:20

	PROJEKTANT MV BIRO, Marija Vlahušić s.p., Lapajnetova ul. 4, 8270 Krško	
	NAROČNIK OBČINA LENART, TRG OSVOBODITVE 7, 2230 LENART V SLOVENSKIH GORICAH	
ŠTEVILKA NAČRTA 23/15/11 - 1/3	OBJEKT REKONSTRUKCIJA IN PRIZIDAVA OSNOVNE ŠOLE LENART	FAZS PZI
VRSTA NAČRTA 1/3 - NOTR. OPREMA	ODGOVORNI VODJA PROJEKTA Mojca Hlastan, univ.dipl.inž.arh.	ID. ŠTEVILKA PRI ZAPS ZAPS 1557
DATUM FEBRUAR 2024	ODGOVORNI PROJEKTANT Mojca Hlastan, univ.dipl.inž.arh.	ŠT. LISTA S-06.1

OMN-LIK: OMARA NIZKA, ODPRTA, TIPSKO KOVINSKO PODNOŽJE, VMESNE POLICE, DELOVNA PLOŠČA 4cm, V DELOVNI PLOŠČI VGRAJENI 2 RF KORITI (KORITO LOČENA POSTAVKA), STENSKA OBLOGA 365\*100\*2cm, KONZOLNO VPETA POLICA 180\*20\*2,8cm

OMARA NIZKA

hrbtišče: /  
korpus: /  
vrata: /

police: oplemenitena iverna plošča 19mm lesni dekor, ABS robni trak 2mm, fiksne police (skupaj 5 polic)  
krovna-delovna plošča: iverna plošča 38mm + ultrapas lesni dekor, ABS robni trak 2mm, vidni rob mize zaščiten z masivno letvijo (z nalimkom)  
podnožje: tipsko kovinsko "O" podnožje iz cevi 20/40mm, distančne nogice z možnostjo fine regulacije, višina 1cm  
okovje: /  
ročaji: /  
finalni izgled: dekor iz asortimaja enakovredno kot Egger in/ali Fundermax, se določi na osnovi predloženih vzorcev  
Element vključno z vsem pripadajočim okovjem, montažnim materialom.

STENSKA OBLOGA

hrbtišče: iverna plošča 19mm + ultrapas kombinacija barv, ABS robni trak 2mm  
finalni izgled: dekor iz asortimaja enakovredno kot Egger in/ali Fundermax, se določi na osnovi predloženih vzorcev  
Element vključno z vsem pripadajočim okovjem, montažnim materialom, morebitnimi kovinskimi ojačitvami in sidrnimi elementi za fiksiranje – nevidna pritrditev v steno. Upoštevati izreze za vtičnice in druge instalacijske elemente.

KONZOLNO VPETA POLICA

polica: iverna plošča 28mm + ultrapas lesni dekor, ABS robni trak 2mm, fiksna polica  
Element vključno z vsem pripadajočim okovjem, montažnim materialom, morebitnimi kovinskimi ojačitvami in sidrnimi elementi za fiksiranje – vpenjanje v oblogo oz. v nosilno steno.


OMV4: OMARA VISOKA, ZAPRTA Z 2X DVOKRILNIMI VRATI S KLJUČAVNICO, SPODNJA VRATA VRH NA H=90cm, NOTRANJOST OMARE PRILAGOJENA ZA VSTAVLJANJE PLASTIČNIH PREDALOV / PLADNJEV, OMARA NA DISTANČNIH NOGICAH, KORPUS V LESNEM ALI BARVNEM DEKORJU, VRATA BELA

hrbtišče: iverna plošča 8mm + ultrapas beli, ABS robni trak 2mm  
korpus: oplemenitena iverna plošča 19mm lesni dekor, ABS robni trak 2mm, korpus z vodili za vstavljanje plastičnih predalov – možnost vstavljanja različnega števila in različne velikosti predalov  
vrata: iverna plošča 19mm + ultrapas kombinacija barv, ABS robni trak 2mm  
police: /  
podnožje: tipske distančne nogice z možnostjo fine regulacije, višina 1cm  
okovje: mehko odpiranje/zapiranje  
ročaji: brez ostrih robov, mat krom izvedba, kot Rujs ali podobno  
finalni izgled: dekor iz asortimaja enakovredno kot Egger in/ali Fundermax, se določi na osnovi predloženih vzorcev  
Element vključno z vsem pripadajočim okovjem, montažnim materialom, fiksiranje v steno.

sheme pohištvene opreme – mizarski izdelki po naročilu

OMN-LIK, OMV4


M 1:20

	PROJEKTANT MV BIRO, Marija Vlahušić s.p., Lapajnetova ul. 4, 8270 Krško	
	NAROČNIK OBČINA LENART, TRG OSVOBODITVE 7, 2230 LENART V SLOVENSKIH GORICAH	
ŠTEVILKA NAČRTA 23/15/11 - 1/3	OBJEKT REKONSTRUKCIJA IN PRIZIDAVA OSNOVNE ŠOLE LENART	FAZS PZI
VRSTA NAČRTA 1/3 - NOTR. OPREMA	ODGOVORNI VODJA PROJEKTA Mojca Hlastan, univ.dipl.inž.arh.	ID. ŠTEVILKA PRI ZAPS ZAPS 1557
DATUM FEBRUAR 2024	ODGOVORNI PROJEKTANT Mojca Hlastan, univ.dipl.inž.arh.	ŠT. LISTA S-06.2



OMN-GLA: OMARA NIZKA, ODPRTA, POLICE NASTAVLJIVE PO VIŠINI (2 OZ. 3 POLICE), OMARA NA DISTANČNIH NOGICAH, KORPUS IN KROVNA DELOVNA PLOŠČA V LESNEM ALI BARVNEM DEKORJU

hrbtišče: oplemenitena iverna plošča 8mm bela, ABS robni trak 2mm  
korpus: oplemenitena iverna plošča 38mm lesni dekor, ABS robni trak 2mm  
vrata: /  
police: oplemenitena iverna plošča 19mm lesni dekor, ABS robni trak 2mm, police nastavljive po višini (skupaj 8 polic)  
podnožje: tipske distančne nogice z možnostjo fine regulacije, višina 1cm  
okovje: /  
ročajji: /  
finalni izgled: dekor iz asortimaja enakovredno kot Egger in/ali Fundermax, se določi na osnovi predloženih vzorcev  
Element vključno z vsem pripadajočim okovjem, montažnim materialom.

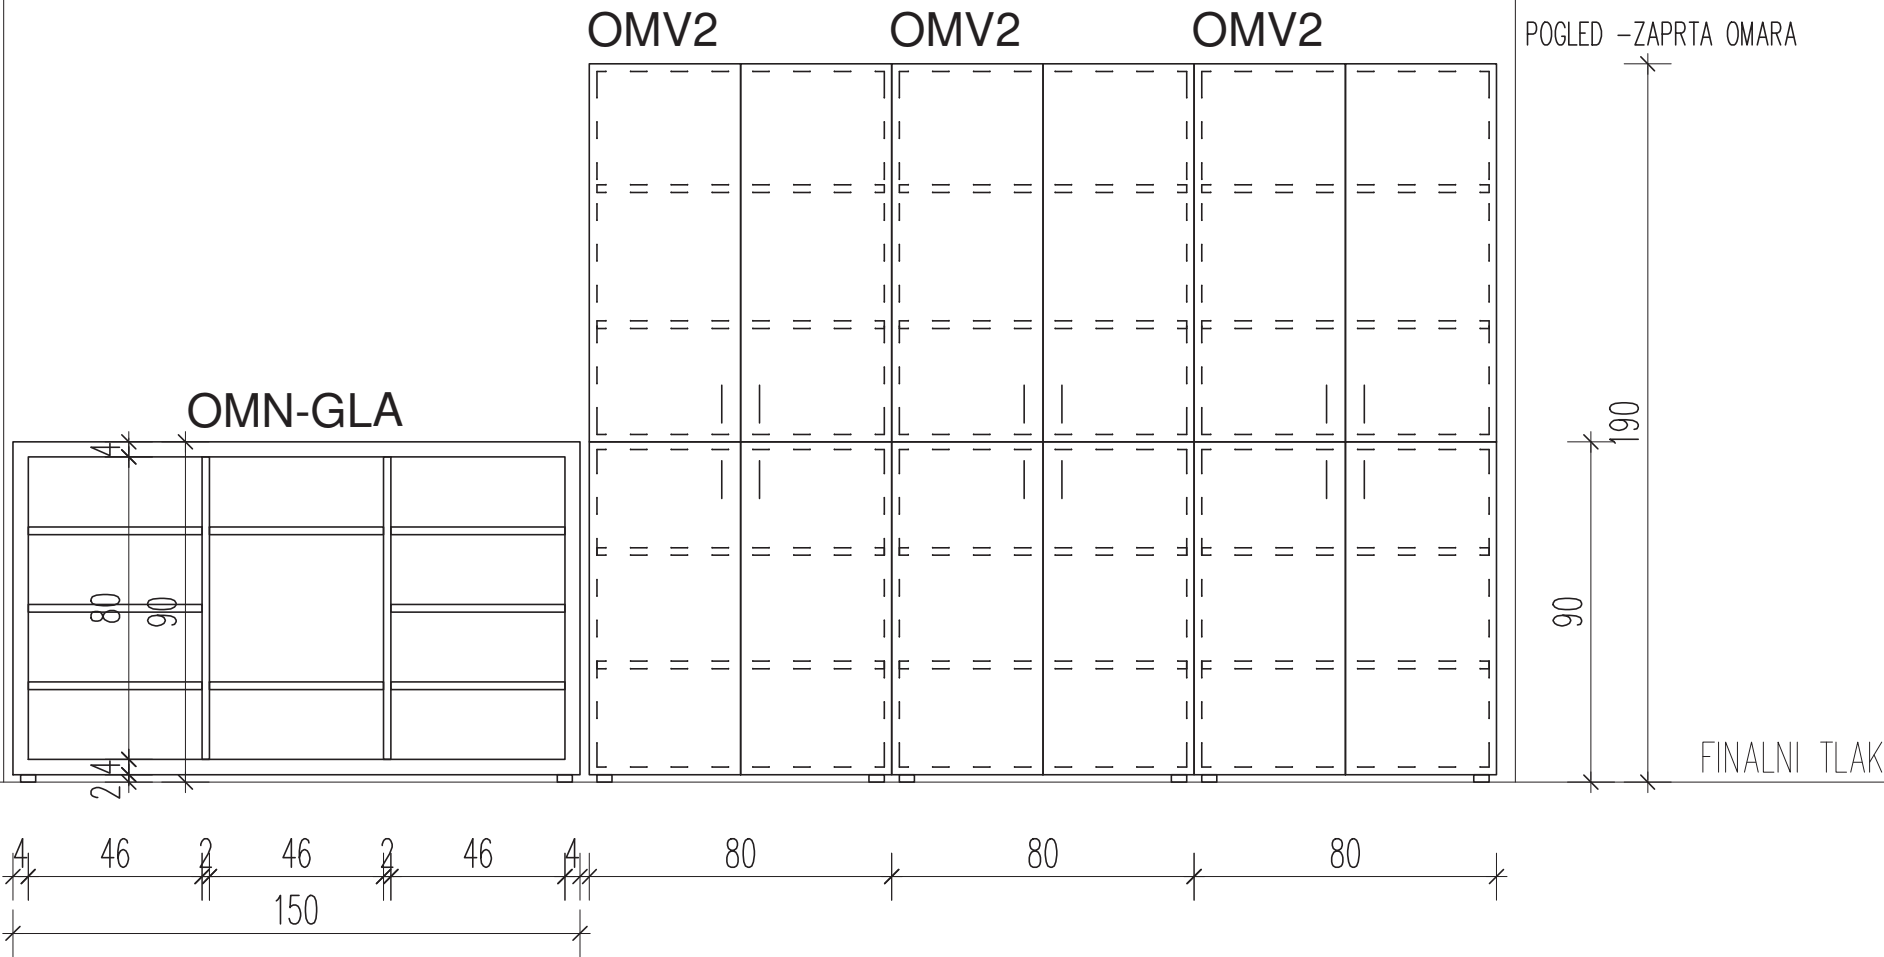



sheme pohištvene opreme – mizarski izdelki po naročilu

OMN-GLA, OMV2


M 1:20

FINALNA OBDELAVA  
OMNGLA vse lesni dekor;  
OMV2 korpus lesni dekor, vrata bela

	PROJEKTANT MV BIRO, Marija Vlahušić s.p., Lapajnetova ul. 4, 8270 Krško	
	NAROČNIK OBČINA LENART, TRG OSVOBODITVE 7, 2230 LENART V SLOVENSKIH GORICAH	
ŠTEVILKA NAČRTA 23/15/11 - 1/3	OBJEKT REKONSTRUKCIJA IN PRIZIDAVA OSNOVNE ŠOLE LENART	FAZS PZI
VRSTA NAČRTA 1/3 - NOTR. OPREMA	ODGOVORNI VODJA PROJEKTA Mojca Hlastan, univ.dipl.inž.arh.	ID. ŠTEVILKA PRI ZAPS ZAPS 1557
DATUM FEBRUAR 2024	ODGOVORNI PROJEKTANT Mojca Hlastan, univ.dipl.inž.arh.	ŠT. LISTA S-07

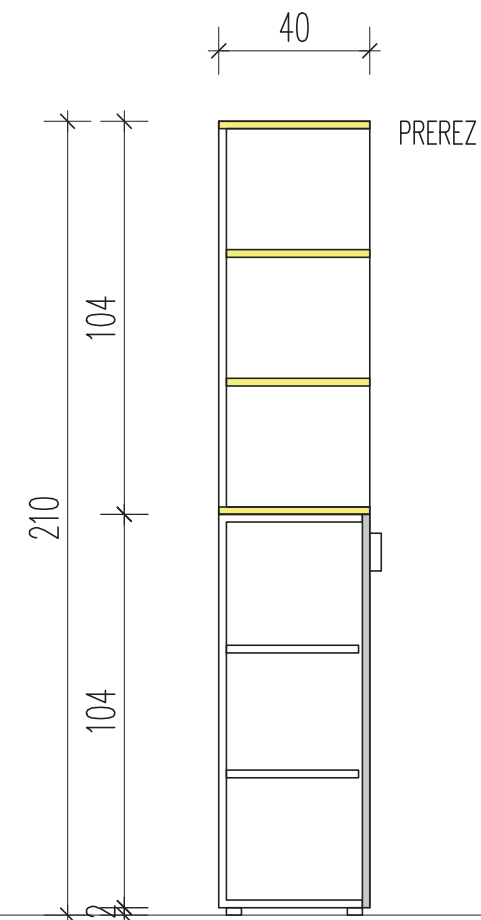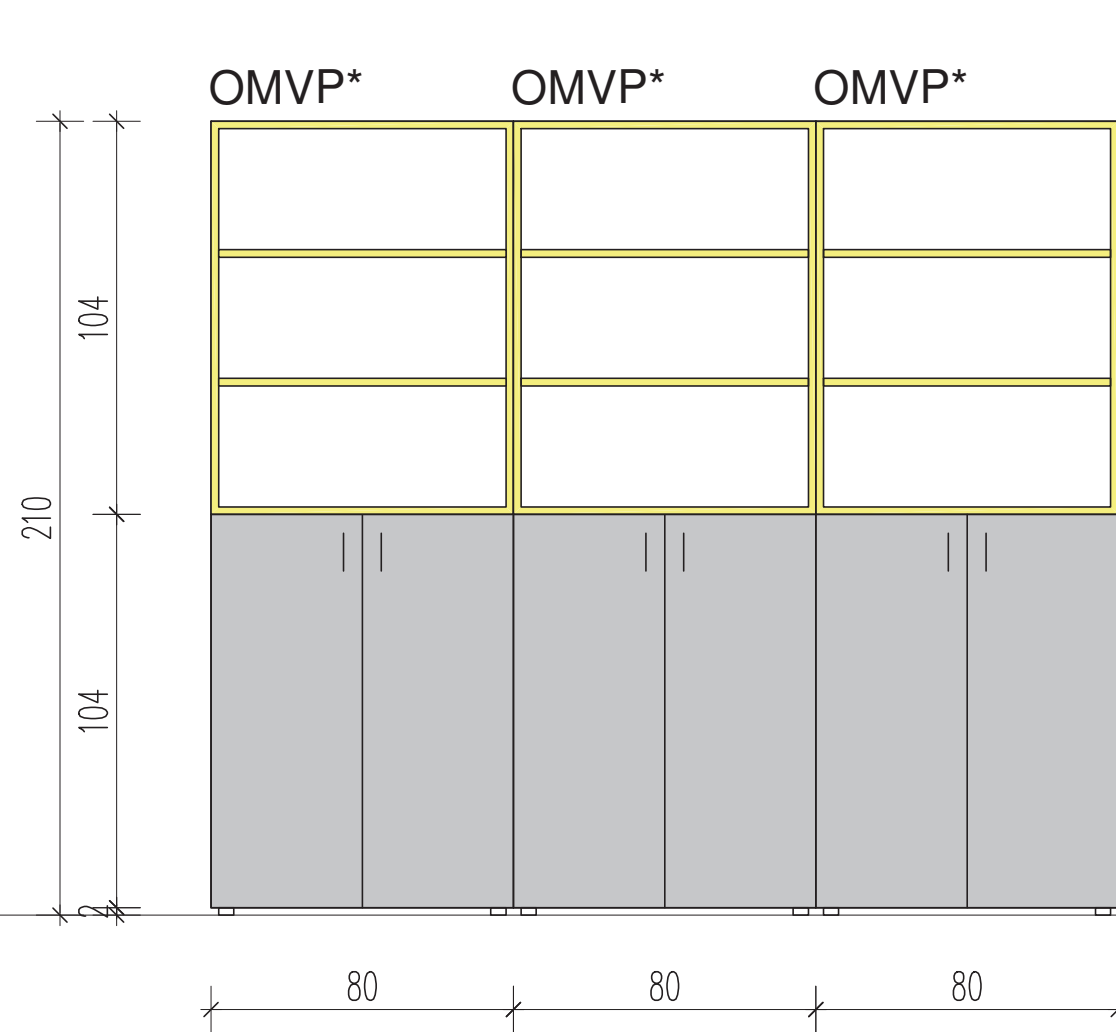

FINALNI TLAK

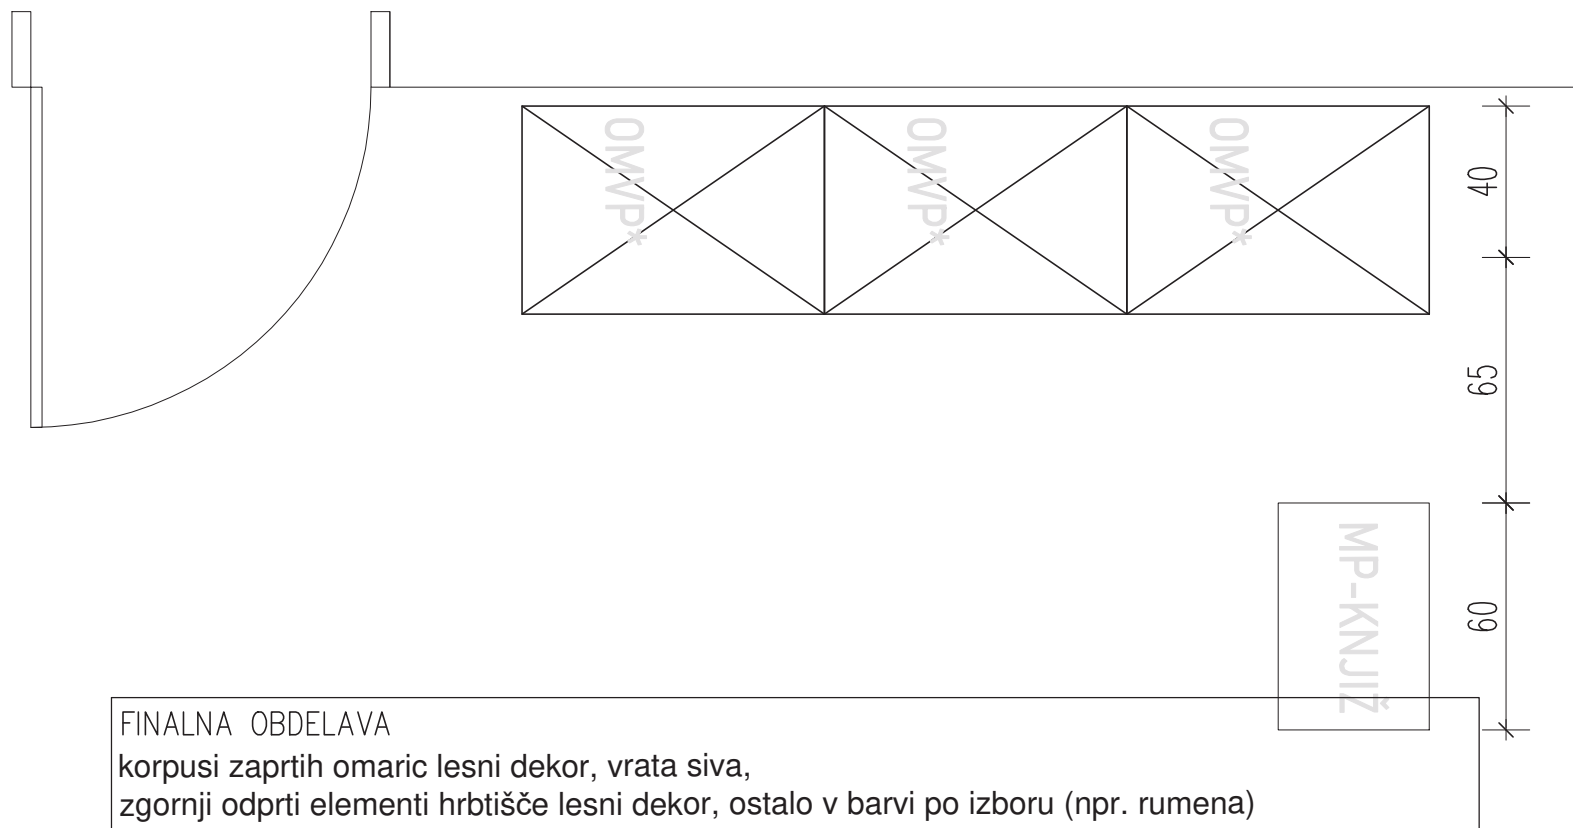

OMVP\*: OMARA VISOKA PISARNIŠKA, PO VIŠINI DELJENA NA SPODNJI DEL H106cm Z 2 POLICAMA IN Z DVOKRILNIMI VRATI, ZGORNJI ODPRT SEGMENT H104cm Z 2 POLICAMA, PREDELJEN Z 2 POLICAMA





hrbtišče: oplemenitena iverna plošča 8mm bela, ABS robni trak 2mm  
korpus: oplemenitena iverna plošča 19mm lesni dekor, ABS robni trak 2mm  
vrata: oplemenitena iverna plošča 19mm kombinacija barv, ABS robni trak 2mm  
police: oplemenitena iverna plošča 19mm kombinacija barv, ABS robni trak 2mm, police nastavljive po višini (skupaj 4 police)  
podnožje: tipske distančne nogice z možnostjo fine regulacije, višina 1cm  
okovje: mehko odpiranje/zapiranje, trozaporna ključavnica (skupna za obe vratni krili)  
ročaji: brez ostrih robov, mat krom izvedba, kot Rujs ali podobno  
finalni izgled: dekor iz asortimaja enakovredno kot Egger in/ali Fundermax, se določi na osnovi predloženih vzorcev  
Element vključno z vsem pripadajočim okovjem, montažnim materialom, fiksiranje v steno.

sheme pohištvene opreme – mizarski izdelki po naročilu

OMVP\*

M 1:20

	PROJEKTANT MV BIRÓ, Marija Vlahušić s.p., Lapajnetova ul. 4, 8270 Krško	
	NAROČNIK OBČINA LENART, TRG OSVOBODITVE 7, 2230 LENART V SLOVENSKIH GORICAH	
ŠTEVILKA NAČRTA 23/15/11 - 1/3	OBJEKT REKONSTRUKCIJA IN PRIZIDAVA OSNOVNE ŠOLE LENART	FAZS PZI
VRSTA NAČRTA 1/3 - NOTR. OPREMA	ODGOVORNI VODJA PROJEKTA Mojca Hlastan, univ.dipl.inž.arh.	ID. ŠTEVILKA PRI ZAPS ZAPS 1557
DATUM FEBRUAR 2024	ODGOVORNI PROJEKTANT Mojca Hlastan, univ.dipl.inž.arh.	ŠT. LISTA S-08

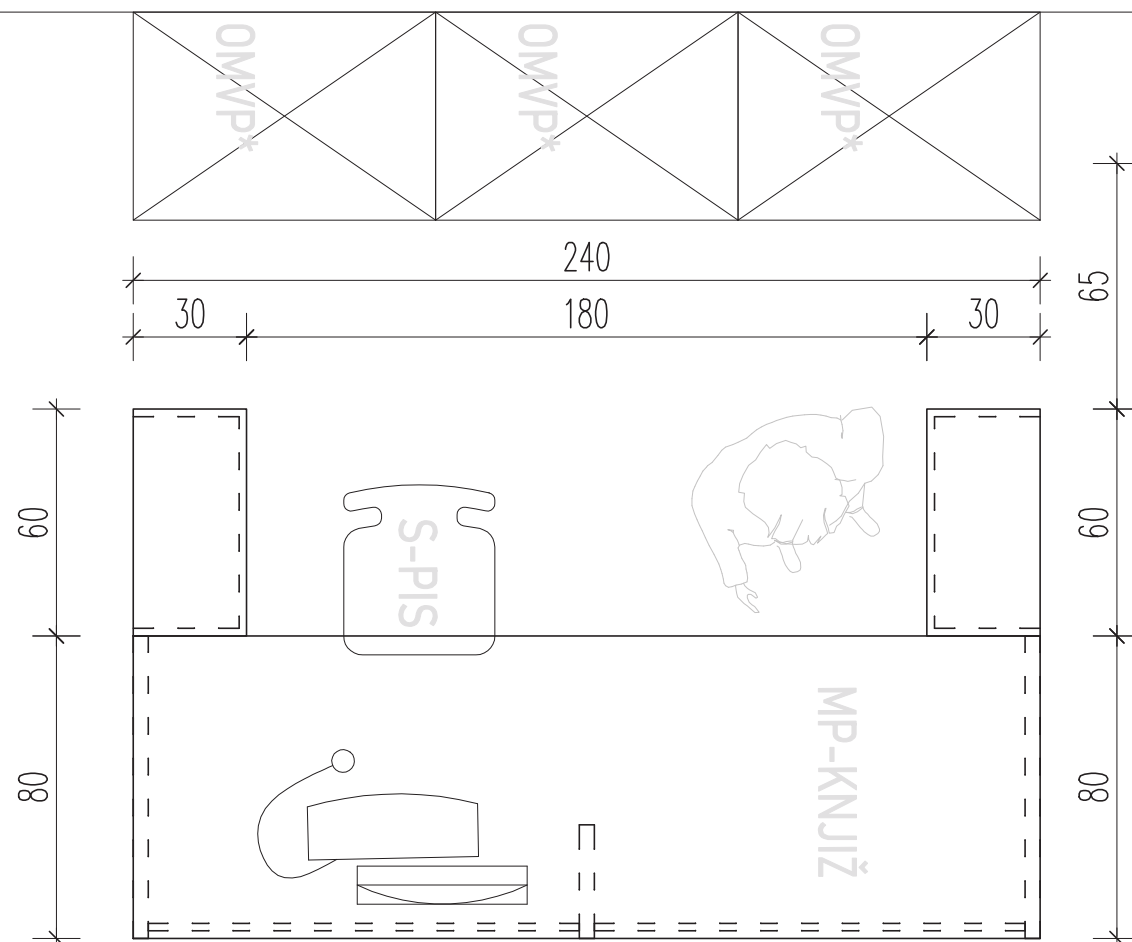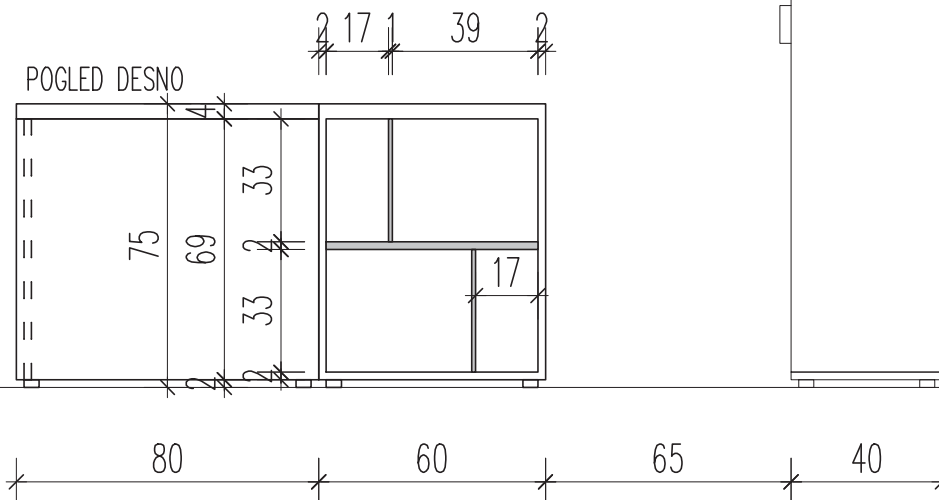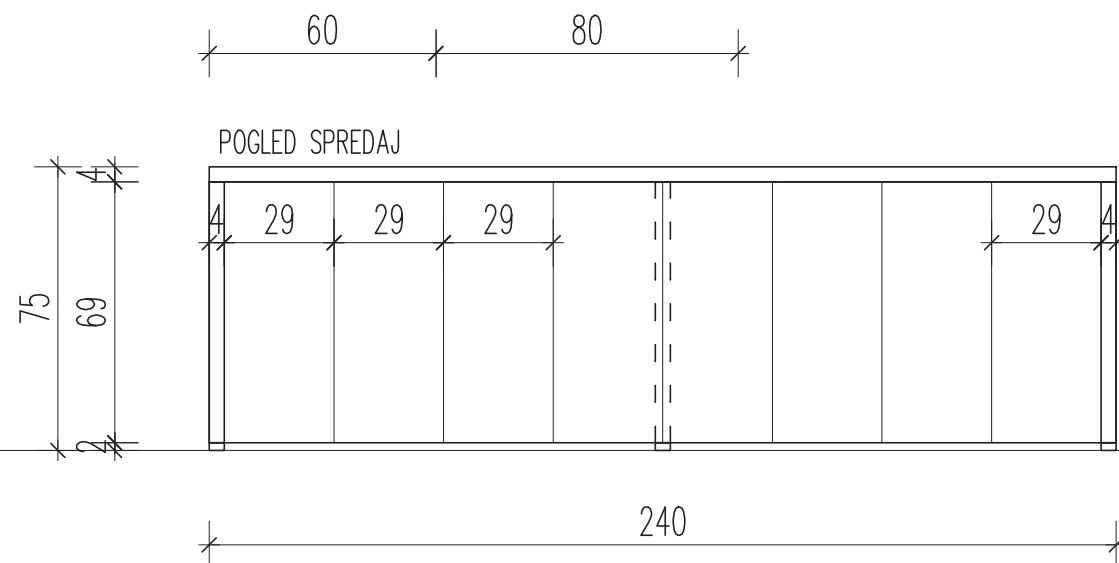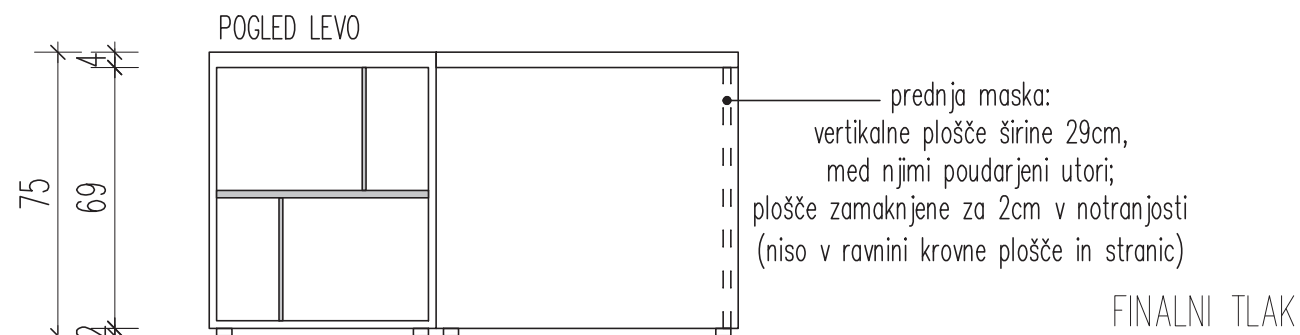

FINALNA OBDELAVA  
vse lesni dekor, razen police v barvi po izboru (npr. siva)

sheme pohištvene opreme – mizarski izdelki po naročilu

MP-KNJIŽ

M 1:20

	PROJEKTANT MV BIRO, Marija Vlahušić s.p., Lapajnetova ul. 4, 8270 Krško	
	NAROČNIK OBČINA LENART, TRG OSVOBODITVE 7, 2230 LENART V SLOVENSKIH GORICAH	
ŠTEVILKA NAČRTA 23/15/11 - 1/3	OBJEKT REKONSTRUKCIJA IN PRIZIDAVA OSNOVNE ŠOLE LENART	FAZS PZI
VRSTA NAČRTA 1/3 - NOTR. OPREMA	ODGOVORNI VODJA PROJEKTA Mojca Hlastan, univ.dipl.inž.arh.	ID. ŠTEVILKA PRI ZAPS ZAPS 1557
DATUM FEBRUAR 2024	ODGOVORNI PROJEKTANT Mojca Hlastan, univ.dipl.inž.arh.	ŠT. LISTA S-09.1

#### SESTAV KNJIŽNIČNEGA PULTA:

##### 1. MIZA PISARNIŠKA:

LESENA DELOVNA PLOŠČA, LESENO PODNOŽJE (STRANSKO ZAPIRANJE), V MIZNI PLOŠČI ROZETA ZA RAČ. KABLE, POD PLOŠČO MONTIRAN TISKI NOSILEC ZA KABLE

##### 2. OBOJESTRANSKO OB MIZI NIZEK S STRANI UPORABNIKA ODPRT ELEMENT S POLICAMI

#### MIZA PISARNIŠKA

maska spredaj: oplemenitena iverna plošča 19mm lesni dekor, ABS robni trak 2mm

krovna-delovna plošča, bočne stranice in vmesna podpora: iverna plošča 38mm + ultrapas lesni dekor, ABS robni trak 2mm, vidni rob mize zaščiten z masivno letvijo (z nalimkom)

podnožje: tipske distančne nogice z možnostjo fine regulacije, višina 1cm

okovje: /

ročaji: /

finalni izgled: dekor iz asortimaja enakovredno kot Egger in/ali Fundermax, se določi na osnovi predloženih vzorcev Element vključno z vsem pripadajočim okovjem, montažnim materialom.

Upoštevati izreze za vtičnice in druge instalacijske elemente.

#### ODPRT ELEMENT S POLICAMI

hrbtišče: oplemenitena iverna plošča 8mm lesni dekor, ABS robni trak 2mm

korpus: oplemenitena iverna plošča 19mm lesni dekor, ABS robni trak 2mm

krovna-delovna plošča: iverna plošča 38mm + ultrapas lesni dekor, ABS robni trak 2mm

podnožje: tipske distančne nogice z možnostjo fine regulacije, višina 1cm

okovj: iverna plošča 11mm (vertikalna predelba) in 20mm (horizontalna predelba) + ultrapas lesni dekor, ABS robni trak 2mm, vse fiksne predelbe

okovje: /


ročaji: /

finalni izgled: dekor iz asortimaja enakovredno kot Egger in/ali Fundermax, se določi na osnovi predloženih vzorcev Element vključno z vsem pripadajočim okovjem, montažnim materialom.

sheme pohištvene opreme – mizarski izdelki po naročilu

## MP-KNJIŽ


M 1:20

	PROJEKTANT MV BIRO, Marija Vlahušić s.p., Lapajnetova ul. 4, 8270 Krško	
	NAROČNIK OBČINA LENART, TRG OSVOBODITVE 7, 2230 LENART V SLOVENSKIH GORICAH	
ŠTEVILKA NAČRTA 23/15/11 - 1/3	OBJEKT REKONSTRUKCIJA IN PRIZIDAVA OSNOVNE ŠOLE LENART	FAZS PZI
VRSTA NAČRTA 1/3 - NOTR. OPREMA	ODGOVORNI VODJA PROJEKTA Mojca Hlastan, univ.dipl.inž.arh.	ID. ŠTEVILKA PRI ZAPS ZAPS 1557
DATUM FEBRUAR 2024	ODGOVORNI PROJEKTANT Mojca Hlastan, univ.dipl.inž.arh.	ŠT. LISTA <b>S-09.2</b>



MIZA KONFERENČNA – PREDAVATELJI,  
LESENA KROVNA PLOŠČA, LESENO PODNOŽJE (STRANSKO ZAPIRANJE), S PREDNJO LESENO MASKO S POUDARJENIMI VERTIKALNIMI  
DELITVAMI, V MIZNI PLOŠČI 2 ROZETI ZA RAČ. KABLE, POD PLOŠČO MONTIRAN TISKI NOSILEC ZA KABLE

maska spredaj: oplemenitena iverna plošča 19mm lesni dekor, ABS robni trak 2mm  
krovna–delovna plošča, bočne stranice: iverna plošča 38mm + ultrapas lesni dekor, ABS robni trak 2mm, vidni rob mize zaščiten z  
masivno letvijo (z nalimkom)  
podnožje: tipske distančne nogice z možnostjo fine regulacije, višina 1cm  
okovje: /  
ročaji: /  
finalni izgled: dekor iz asortimaja enakovredno kot Egger in/ali Fundermax, se določi na osnovi predloženih vzorcev  
Element vključno z vsem pripadajočim okovjem, montažnim materialom.  
Upoštevati izreze za vtičnice in druge instalcijske elemente.

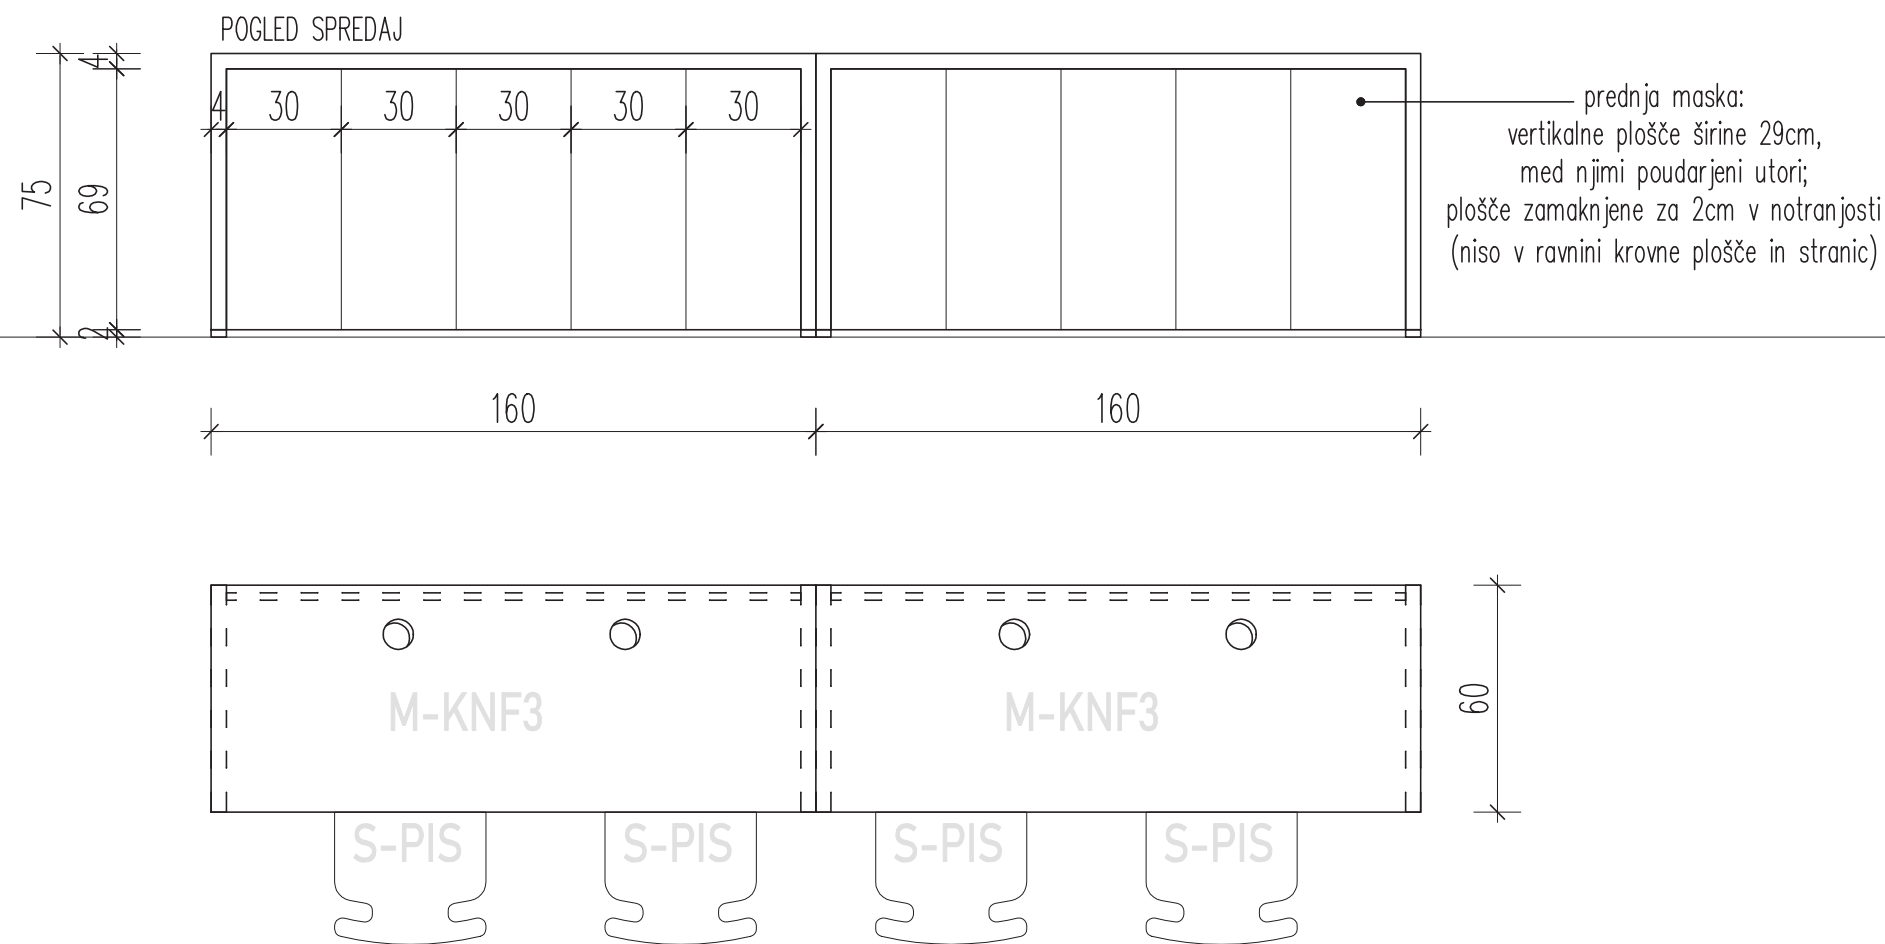

FINALNI TLAK



sheme pohištvene opreme – mizarski izdelki po naročilu

M-KNF3

M 1:20

FINALNA OBDELAVA  
vse lesni dekor

	PROJEKTANT MV BIRO, Marija Vlahušić s.p., Lapajnetova ul. 4, 8270 Krško	
	NAROČNIK OBČINA LENART, TRG OSVOBODITVE 7, 2230 LENART V SLOVENSKIH GORICAH	
ŠTEVILKA NAČRTA 23/15/11 - 1/3	OBJEKT REKONSTRUKCIJA IN PRIZIDAVA OSNOVNE ŠOLE LENART	FAZS PZI
VRSTA NAČRTA 1/3 - NOTR. OPREMA	ODGOVORNI VODJA PROJEKTA Mojca Hlastan, univ.dipl.inž.arh.	ID. ŠTEVILKA PRI ZAPS ZAPS 1557
DATUM FEBRUAR 2024	ODGOVORNI PROJEKTANT Mojca Hlastan, univ.dipl.inž.arh.	ŠT. LISTA S-10

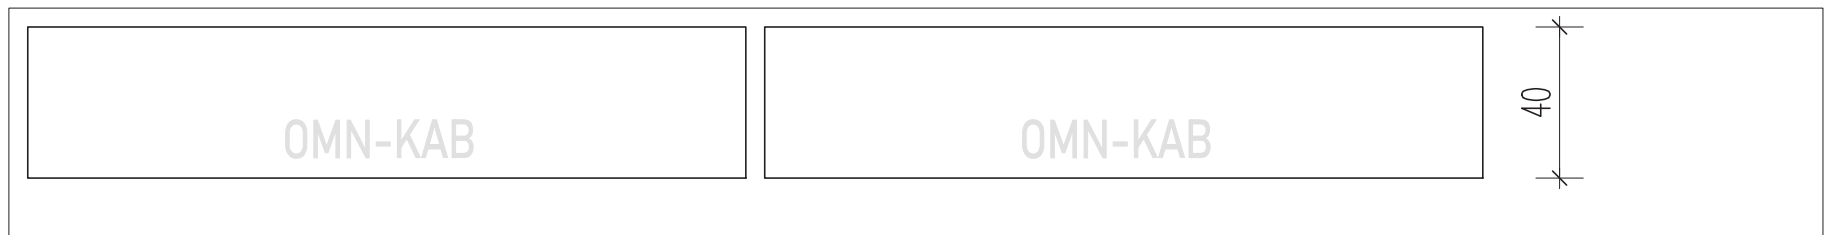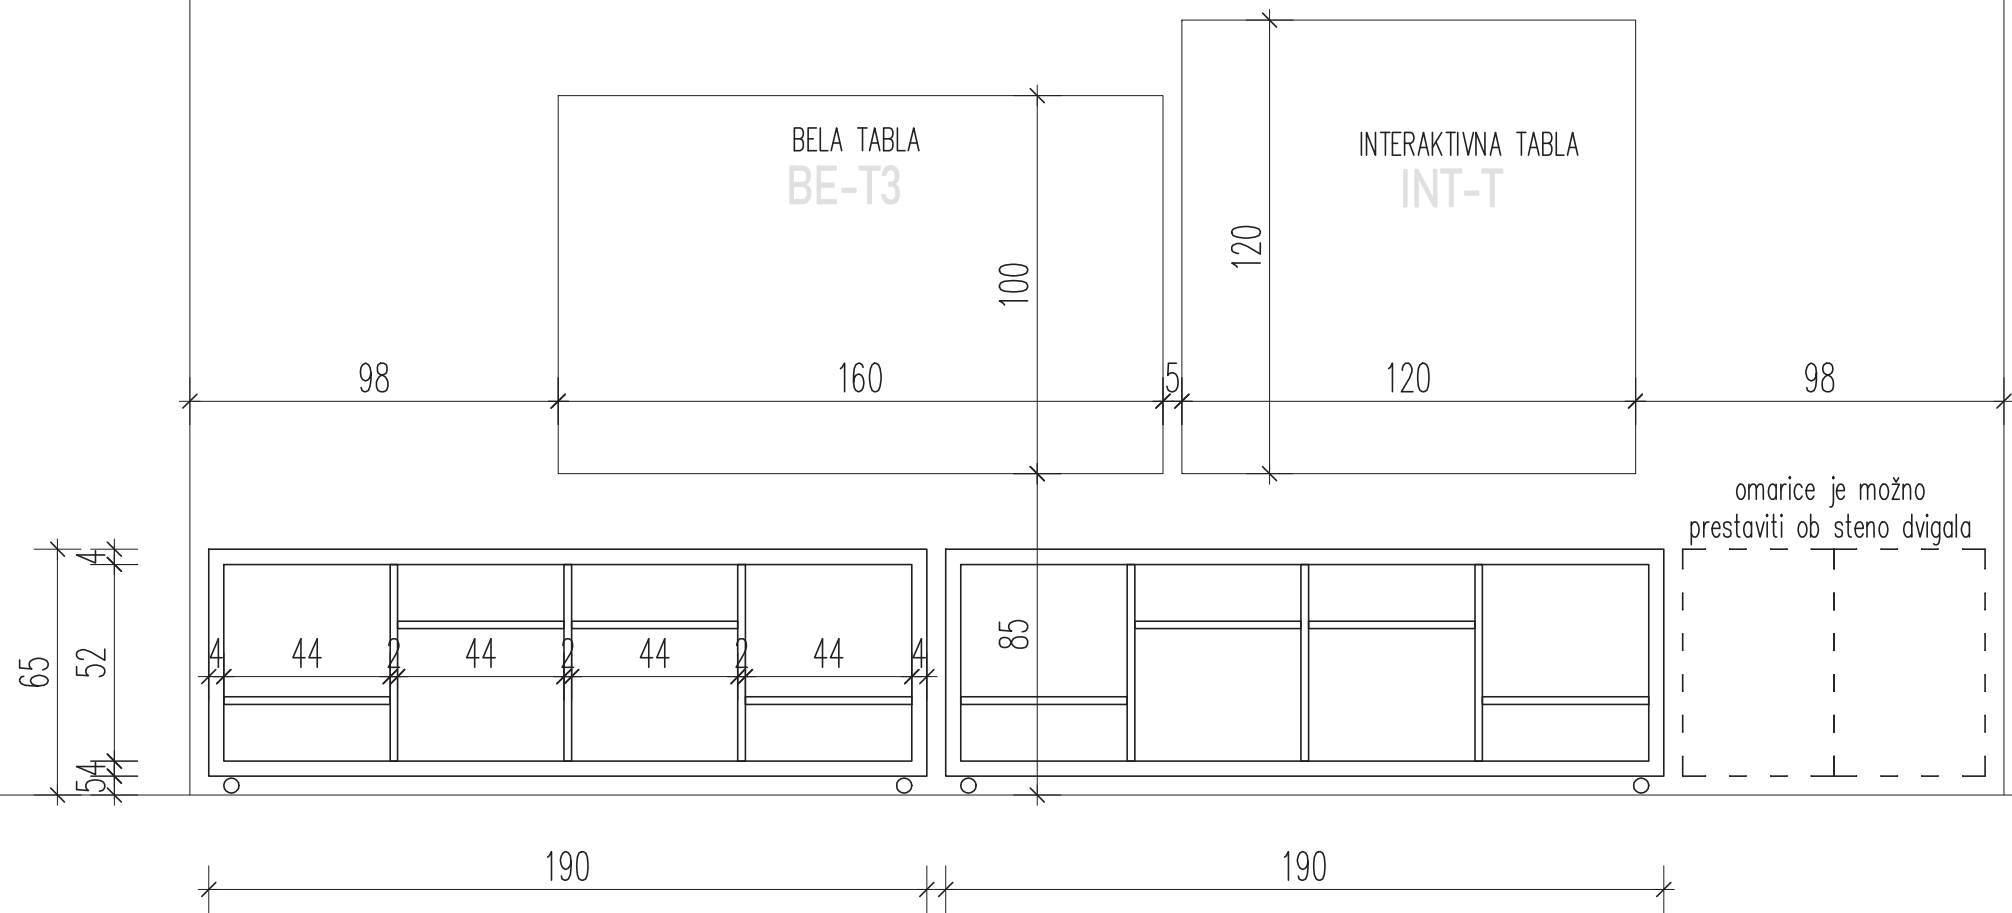

OMN-KAB: OMARA NIZKA, ODPRTA, PREMIČNA – 4 KOLESA Z ZAVORO, BREZ HRBTIŠČA, FIKSNE VERTIKALNE PREDDELBE, VMES POLICE NASTAVLJIVE PO VIŠINI, KOMPLETNO V LESNEM DEKORJU


hrbtišče: oplemenitena iverna plošča 8mm bela, ABS robni trak 2mm  
korpus: iverna plošča 38mm + ultrapas lesni dekor, ABS robni trak 2mm  
vrata: /  
police: oplemenitena iverna plošča 19mm lesni dekor, ABS robni trak 2mm, police nastavljive po višini (skupaj 4 polici med fiksnimi vertikalnimi predelbami)  
podnožje: 360–stopinjska kolesa, v materialu primernem za pvc talno oblogo (gumirana kolesa) z zavoro  
okovje: /  
ročajji: /  
finalni izgled: dekor iz asortimaja enakovredno kot Egger in/ali Fundermax, se določi na osnovi predloženih vzorcev  
Element vključno z vsem pripadajočim okovjem, montažnim materialom.

FINALNA OBDELAVA  
vse lesni dekor

sheme pohištvene opreme – mizarski izdelki po naročilu

OMN-KAB, BE-T2, INT-T v N.09


M 1:20

	PROJEKTANT MV BIRO, Marija Vlahušić s.p., Lapajnetova ul. 4, 8270 Krško	
	NAROČNIK OBČINA LENART, TRG OSVOBODITVE 7, 2230 LENART V SLOVENSКИH GORICAH	
ŠTEVILKA NAČRTA 23/15/11 - 1/3	OBJEKT REKONSTRUKCIJA IN PRIZIDAVA OSNOVNE ŠOLE LENART	FAZS PZI
VRSTA NAČRTA 1/3 - NOTR. OPREMA	ODGOVORNI VODJA PROJEKTA Mojca Hlastan, univ.dipl.inž.arh.	ID. ŠTEVILKA PRI ZAPS ZAPS 1557
DATUM FEBRUAR 2024	ODGOVORNI PROJEKTANT Mojca Hlastan, univ.dipl.inž.arh.	ŠT. LISTA S-11

hrbtišče, polica: oplemenitena iverna plošča 8mm bela, ABS robni trak 2mm  
 korpus, vratca: oplemenitena iverna plošča 19mm lesni dekor, ABS robni trak 2mm  
 ročaji: brez ostrih robov, mat krom izvedba, kot Rujs ali podobno  
 finalni izgled: dekor iz asortimaja enakovredno kot Egger in/ali Fundermax, se določi na osnovi predloženih vzorcev  
 Element vključno z vsem pripadajočim okovjem, montažnim materialom. Montaža na AB steno!

op.

Dimenzije elementa ter vse potrebne izreze prilagoditi izbranemu umivalniku!

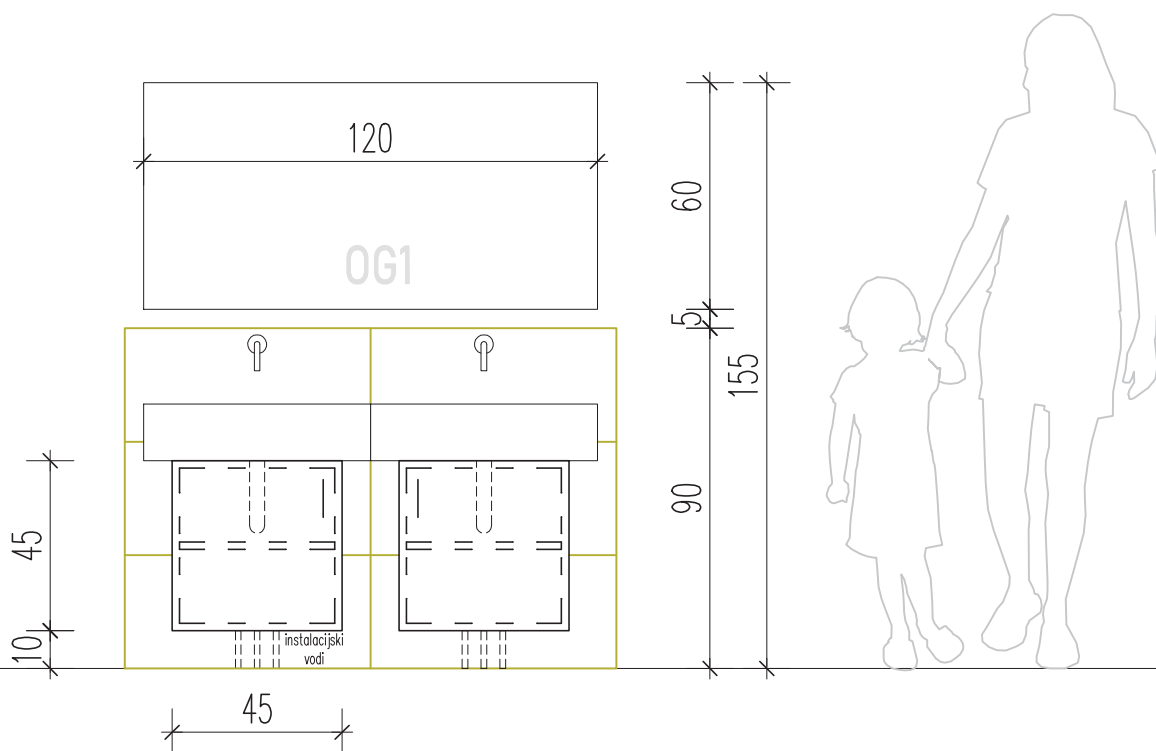


prostor P.03, P.04, P.20


skupaj 5 kos

sheme pohištvene opreme – mizarski izdelki po naročilu


**OMN-UM**

M 1:20


	PROJEKTANT MV BIRO, Marija Vlahušić s.p., Lapajnetova ul. 4, 8270 Krško	
	NAROČNIK OBČINA LENART, TRG OSVOBODITVE 7, 2230 LENART V SLOVENSKIH GORICAH	
ŠTEVILKA NAČRTA 23/15/11 - 1/3	OBJEKT REKONSTRUKCIJA IN PRIZIDAVA OSNOVNE ŠOLE LENART	FAZS PZI
VRSTA NAČRTA 1/3 - NOTR. OPREMA	ODGOVORNI VODJA PROJEKTA Mojca Hlastan, univ.dipl.inž.arh.	ID. ŠTEVILKA PRI ZAPS ZAPS 1557
DATUM FEBRUAR 2024	ODGOVORNI PROJEKTANT Mojca Hlastan, univ.dipl.inž.arh.	ŠT. LISTA S-12

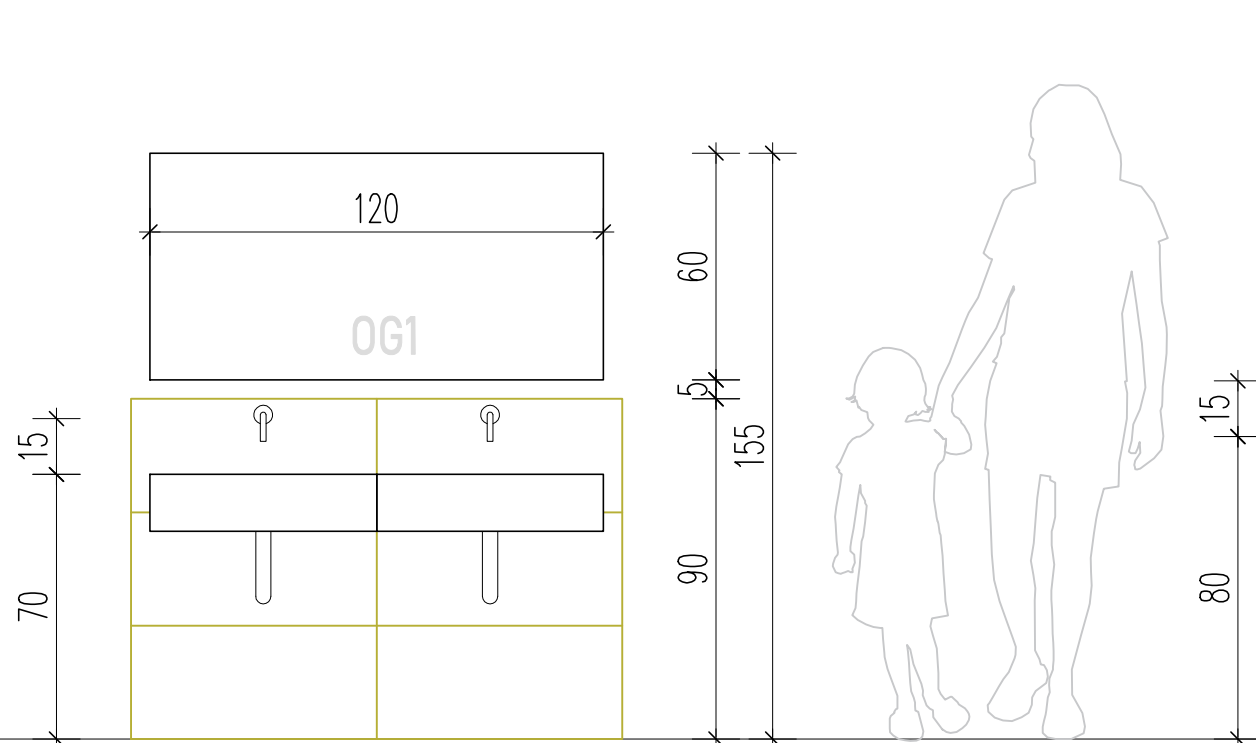

1., 2., 3. RAZRED (montaža na višini spodnji rob 95cm)  
skupaj 9 kos

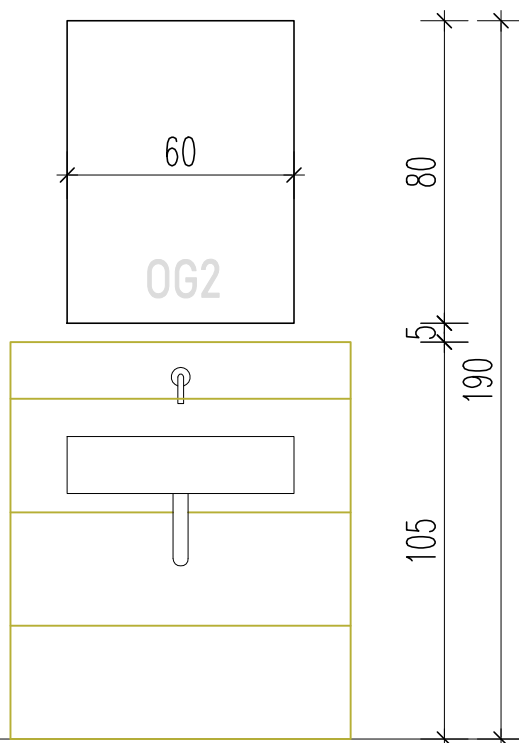

PREDMETNE UČILNICE, DOD. PROSTOR 1. TRIADE (montaža na višini spodnji rob 110cm), KABINET  
V NADSTROPJU (montaža na višini spodnji rob 120cm)  
skupaj 7 kos

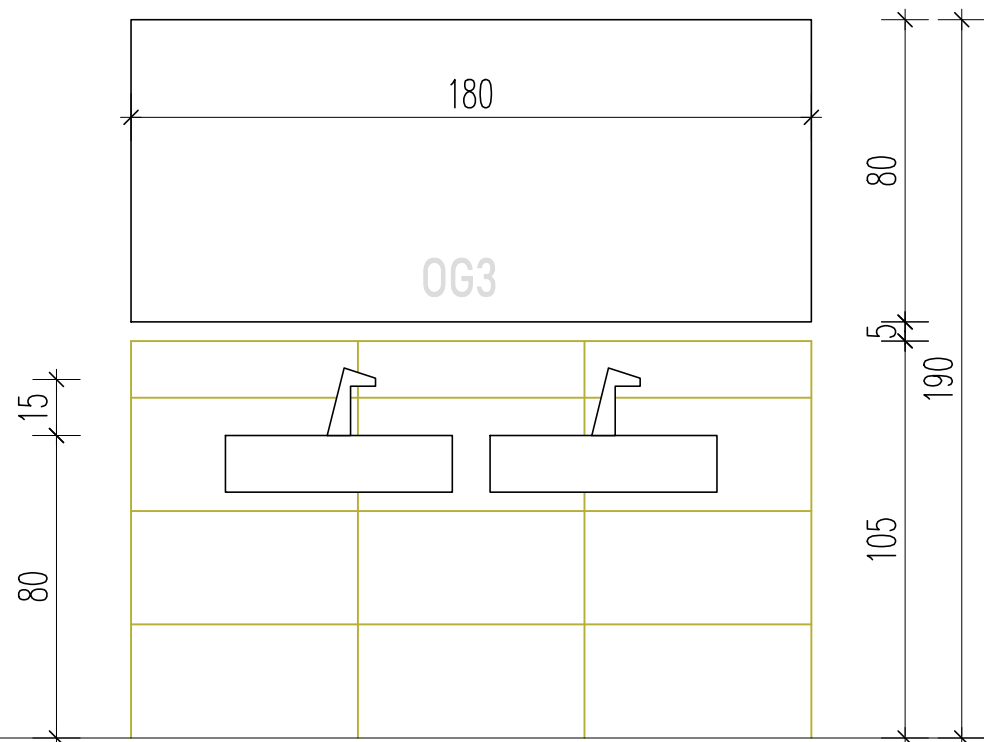


JEDILNICA  
skupaj 1 kos

FINALNI TLAK


sheme pohištvene opreme – izdelki po naročilu

OG1, OG2, OG3


M 1:20

	PROJEKTANT MV BIRO, Marija Vlahušić s.p., Lapajnetova ul. 4, 8270 Krško	
	NAROČNIK OBČINA LENART, TRG OSVOBODITVE 7, 2230 LENART V SLOVENSKIH GORICAH	
ŠTEVILKA NAČRTA 23/15/11 - 1/3	OBJEKT REKONSTRUKCIJA IN PRIZIDAVA OSNOVNE ŠOLE LENART	FAZS PZI
VRSTA NAČRTA 1/3 - NOTR. OPREMA	ODGOVORNI VODJA PROJEKTA Mojca Hlastan, univ.dipl.inž.arh.	ID. ŠTEVILKA PRI ZAPS ZAPS 1557
DATUM FEBRUAR 2024	ODGOVORNI PROJEKTANT Mojca Hlastan, univ.dipl.inž.arh.	ŠT. LISTA S-13




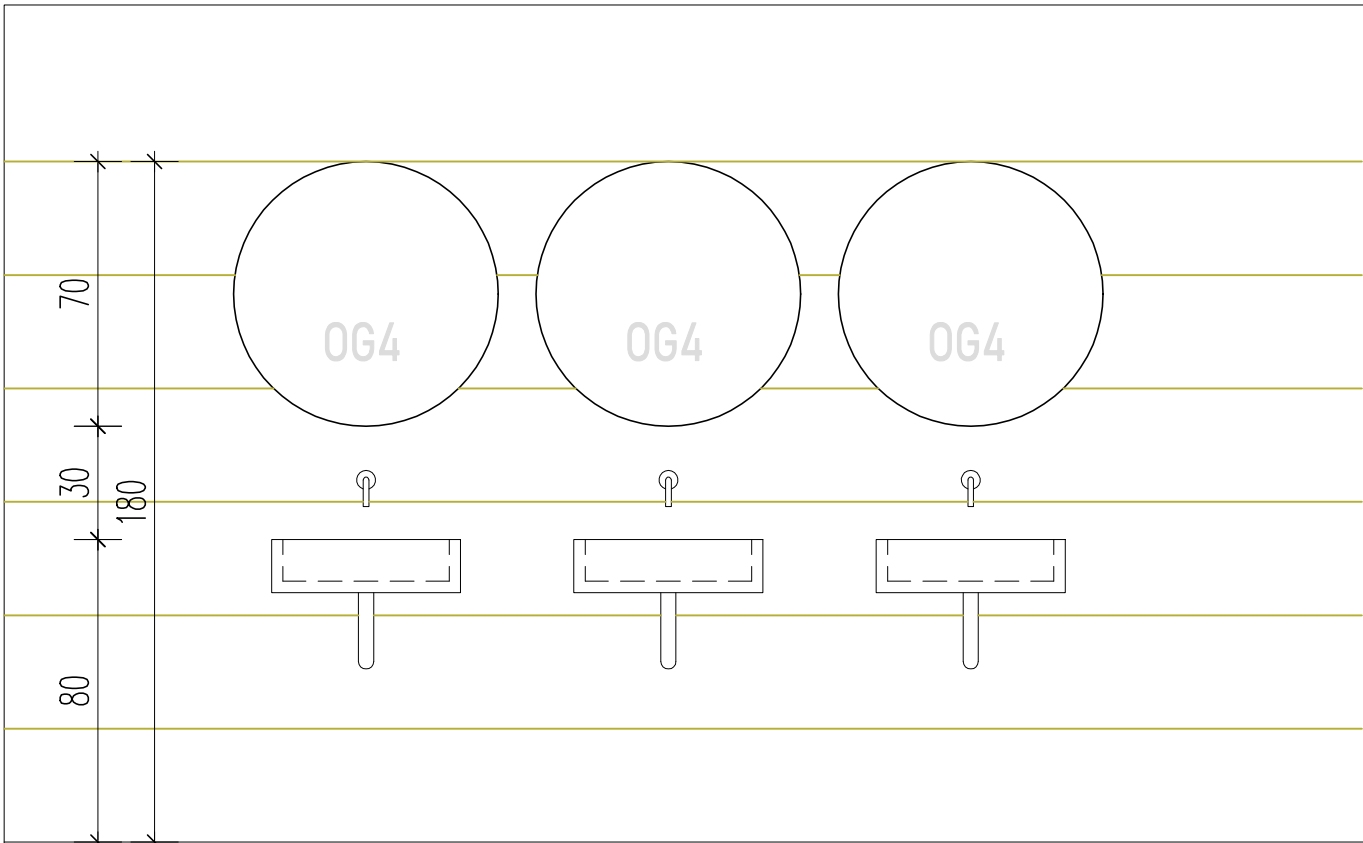

SANITARIJE UČENCI V PRITLIČJU, NADSTROPJU,  
SANITARIJE ZAPOSLENI (klet, pritličje)  
skupaj 14 kos

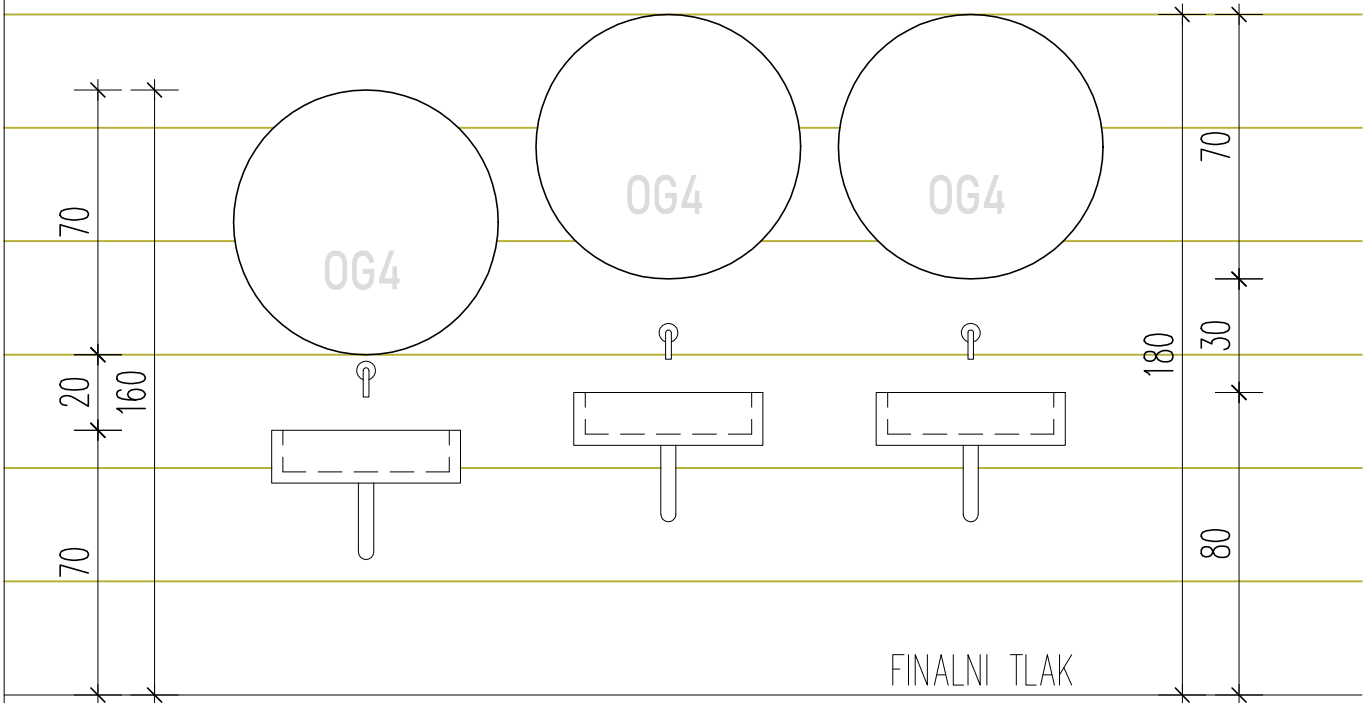

SANITARIJE UČENCI V KLETI (prostor K.10, K.11)  
skupaj 6 kos

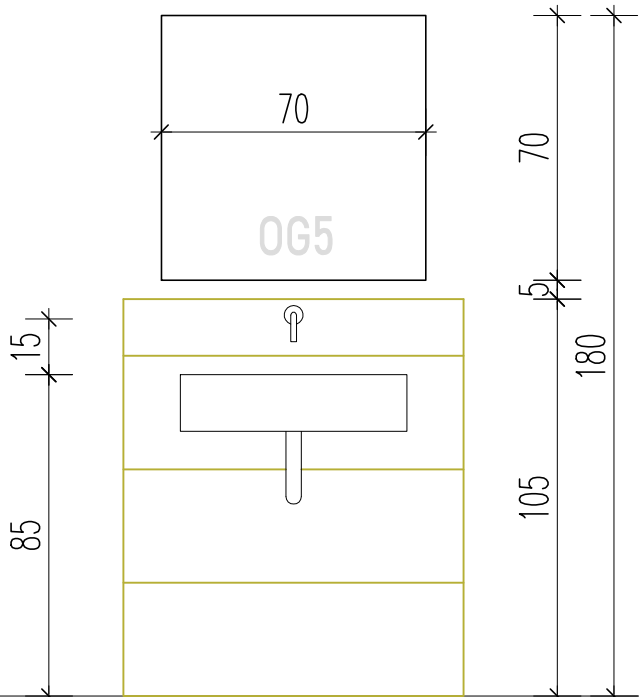

SANITARIJE INVALID - NAGIBNO OGLEDALO  
skupaj 1 kos


FINALNI TLAK

sheme pohištvene opreme – izdelki po naročilu

OG4, OG5

M 1:20

	PROJEKTANT MV BIRO, Marija Vlahušić s.p., Lapajnetova ul. 4, 8270 Krško	
	NAROČNIK OBČINA LENART, TRG OSVOBODITVE 7, 2230 LENART V SLOVENSKIH GORICAH	
ŠTEVILKA NAČRTA 23/15/11 - 1/3	OBJEKT REKONSTRUKCIJA IN PRIZIDAVA OSNOVNE ŠOLE LENART	FAZS PZI
VRSTA NAČRTA 1/3 - NOTR. OPREMA	ODGOVORNI VODJA PROJEKTA Mojca Hlastan, univ.dipl.inž.arh.	ID. ŠTEVILKA PRI ZAPS ZAPS 1557
DATUM FEBRUAR 2024	ODGOVORNI PROJEKTANT Mojca Hlastan, univ.dipl.inž.arh.	ŠT. LISTA S-14

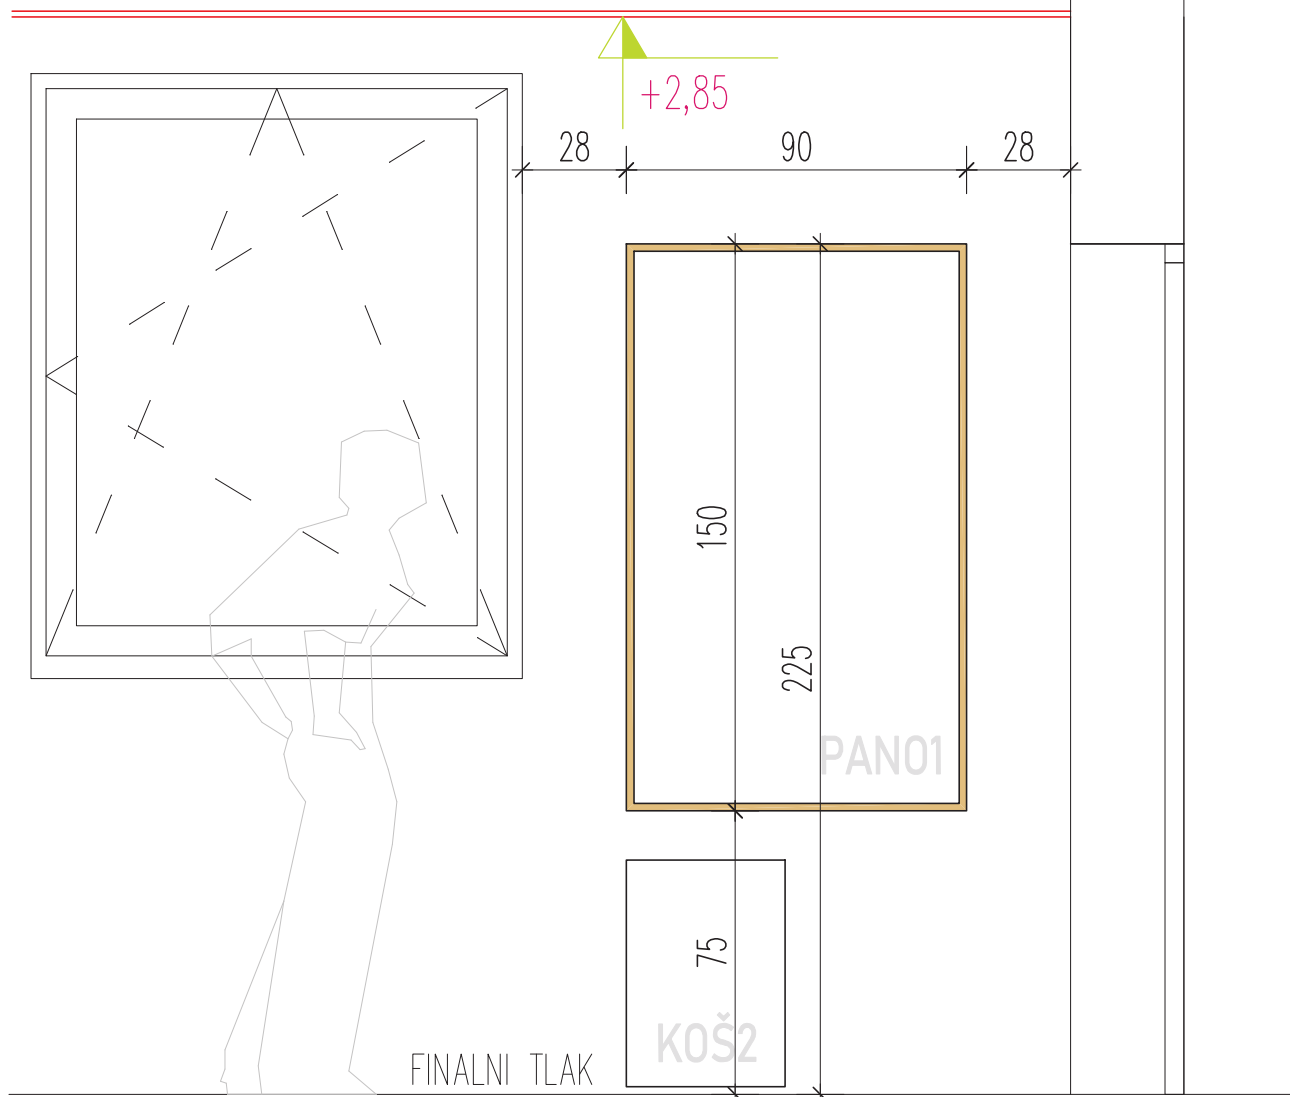


TLORIS


PAN01

sheme pohištvene opreme – tipska oprema, pogledi

**PANO1 v K.01**

M 1:20

	PROJEKTANT MV BIRO, Marija Vlahušić s.p., Lapajnetova ul. 4, 8270 Krško	
	NAROČNIK OBČINA LENART, TRG OSVOBODITVE 7, 2230 LENART V SLOVENSKIH GORICAH	
ŠTEVILKA NAČRTA 23/15/11 - 1/3	OBJEKT REKONSTRUKCIJA IN PRIZIDAVA OSNOVNE ŠOLE LENART	FAZS PZI
VRSTA NAČRTA 1/3 - NOTR. OPREMA	ODGOVORNI VODJA PROJEKTA Mojca Hlastan, univ.dipl.inž.arh.	ID. ŠTEVILKA PRI ZAPS ZAPS 1557
DATUM FEBRUAR 2024	ODGOVORNI PROJEKTANT Mojca Hlastan, univ.dipl.inž.arh.	ŠT. LISTA <b>S-18</b>

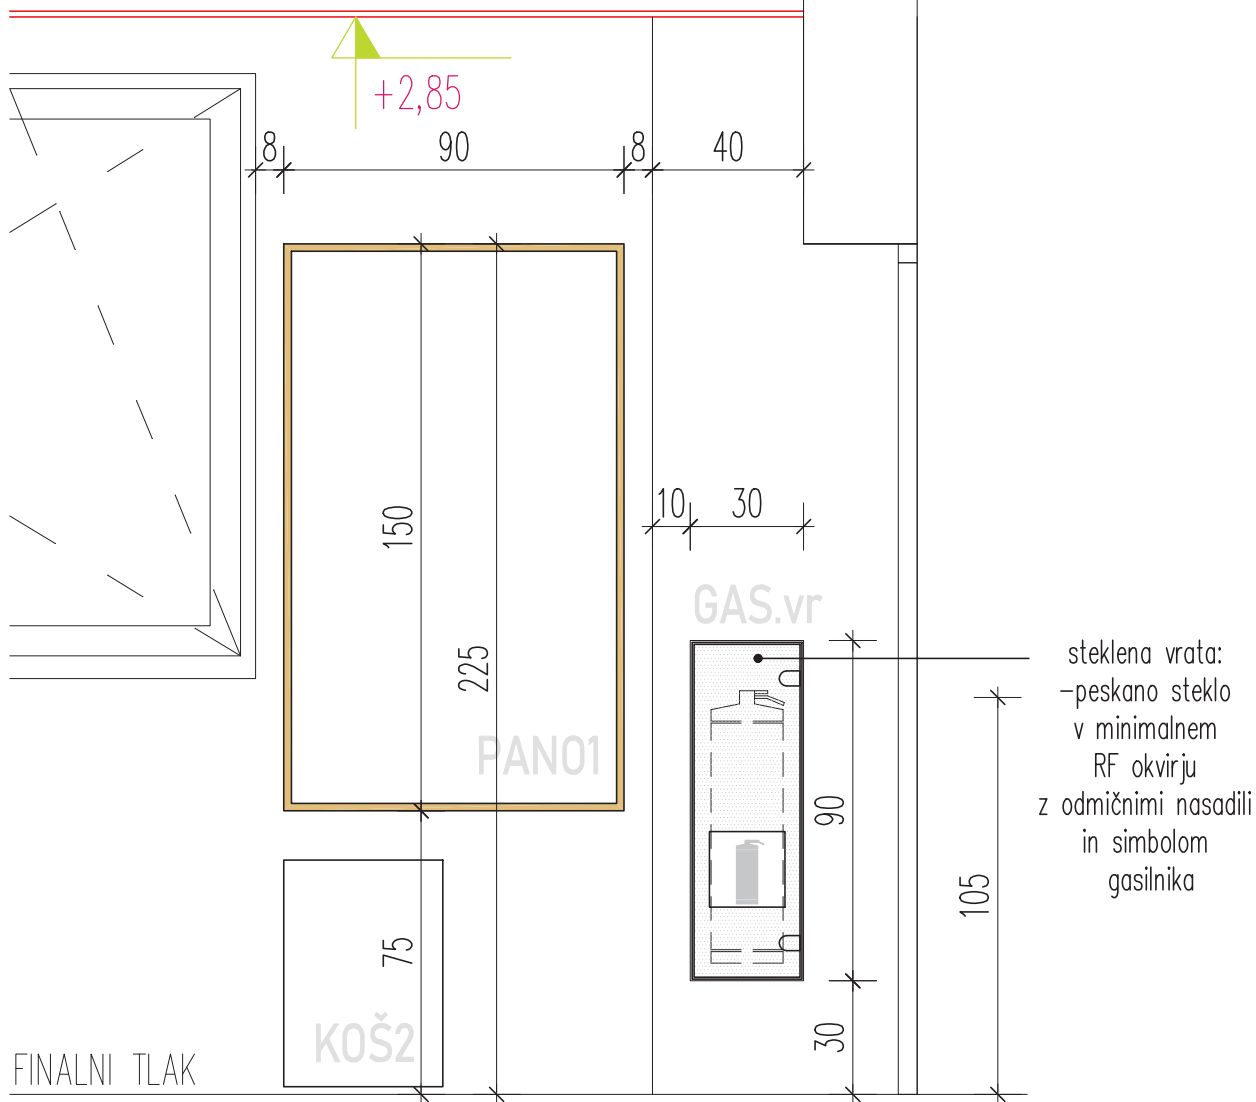

TLORIS


PAN01


GAS.vr

sheme pohištvene opreme – tipska oprema, pogledi

PAN01 v P.01, GAS.vr

M 1:20

	PROJEKTANT MV BIRO, Marija Vlahušić s.p., Lapajnetova ul. 4, 8270 Krško	
	NAROČNIK OBČINA LENART, TRG OSVOBODITVE 7, 2230 LENART V SLOVENSKIH GORICAH	
ŠTEVILKA NAČRTA 23/15/11 - 1/3	OBJEKT REKONSTRUKCIJA IN PRIZIDAVA OSNOVNE ŠOLE LENART	FAZS PZI
VRSTA NAČRTA 1/3 - NOTR. OPREMA	ODGOVORNI VODJA PROJEKTA Mojca Hlastan, univ.dipl.inž.arh.	ID. ŠTEVILKA PRI ZAPS ZAPS 1557
DATUM FEBRUAR 2024	ODGOVORNI PROJEKTANT Mojca Hlastan, univ.dipl.inž.arh.	ŠT. LISTA S-19

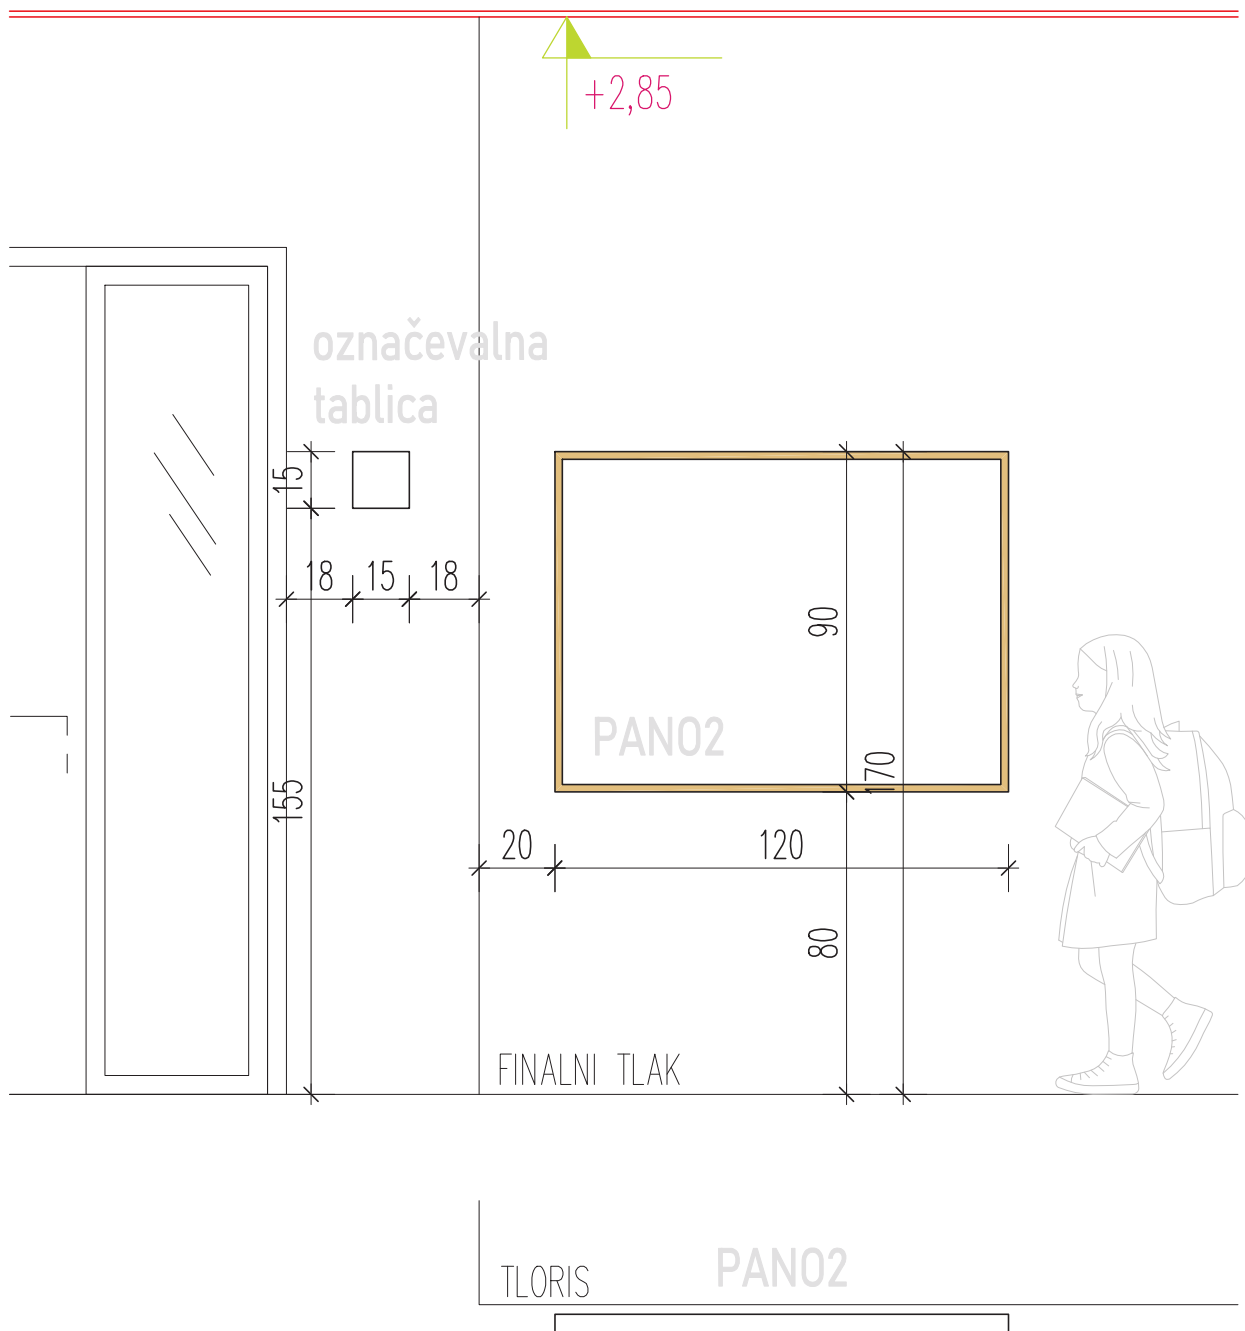


označevalne tablice se montira:

- ob učilnicah 1. triade sredinsko glede na steno ob vratih, zgornji rob 170cm od tal (poravnano s PAN02) – kot prikazano zgoraj
- ob vrath ostalih prostorov in ob predmetnih učilnicah 15cm od kljuke vrat, zgornji rob 190cm od tal (poravnano s PAN02)


sheme pohištvene opreme – tipska oprema, pogledi

## PANO2 pred učilnicami 1. triade

M 1:20

	PROJEKTANT MV BIRÓ, Marija Vlahušić s.p., Lapajnetova ul. 4, 8270 Krško	
	NAROČNIK OBČINA LENART, TRG OSVOBODITVE 7, 2230 LENART V SLOVENSKIH GORICAH	
ŠTEVILKA NAČRTA 23/15/11 - 1/3	OBJEKT REKONSTRUKCIJA IN PRIZIDAVA OSNOVNE ŠOLE LENART	FAZS PZI
VRSTA NAČRTA 1/3 - NOTR. OPREMA	ODGOVORNI VODJA PROJEKTA Mojca Hlastan, univ.dipl.inž.arh.	ID. ŠTEVILKA PRI ZAPS ZAPS 1557
DATUM FEBRUAR 2024	ODGOVORNI PROJEKTANT Mojca Hlastan, univ.dipl.inž.arh.	ŠT. LISTA S-20

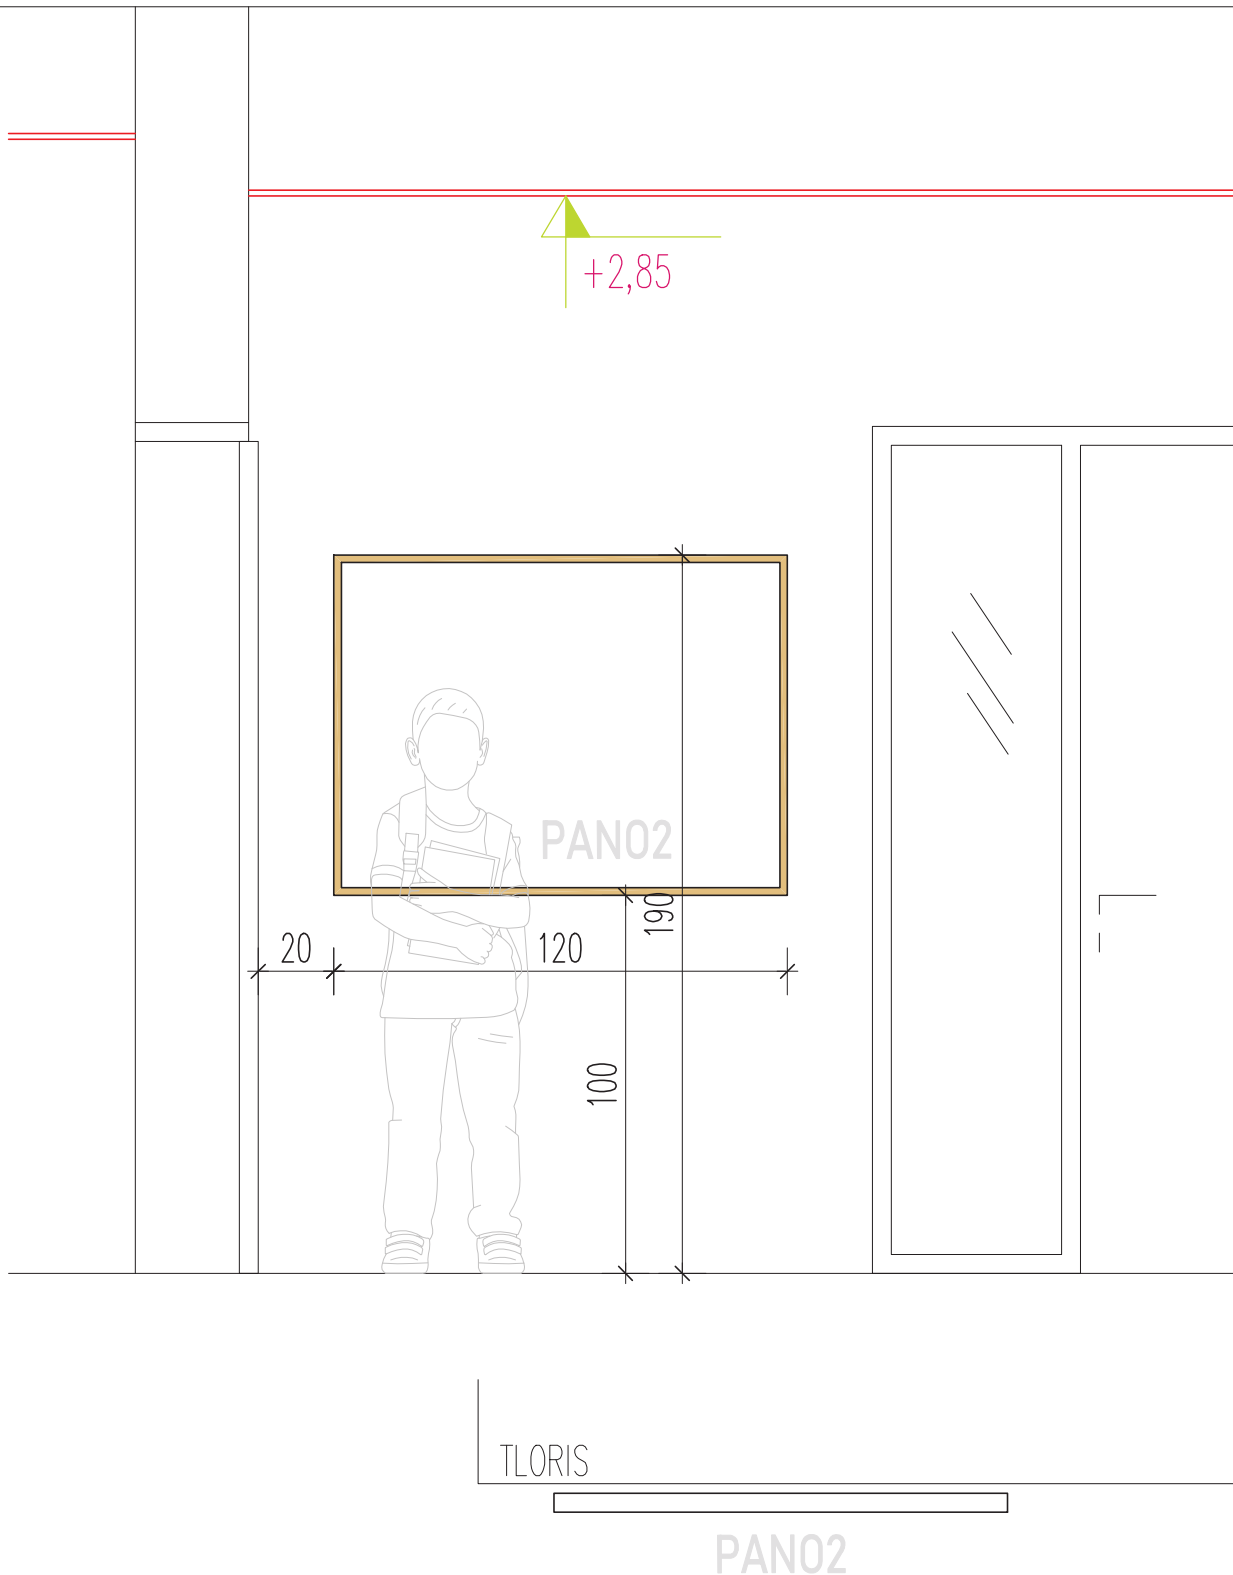


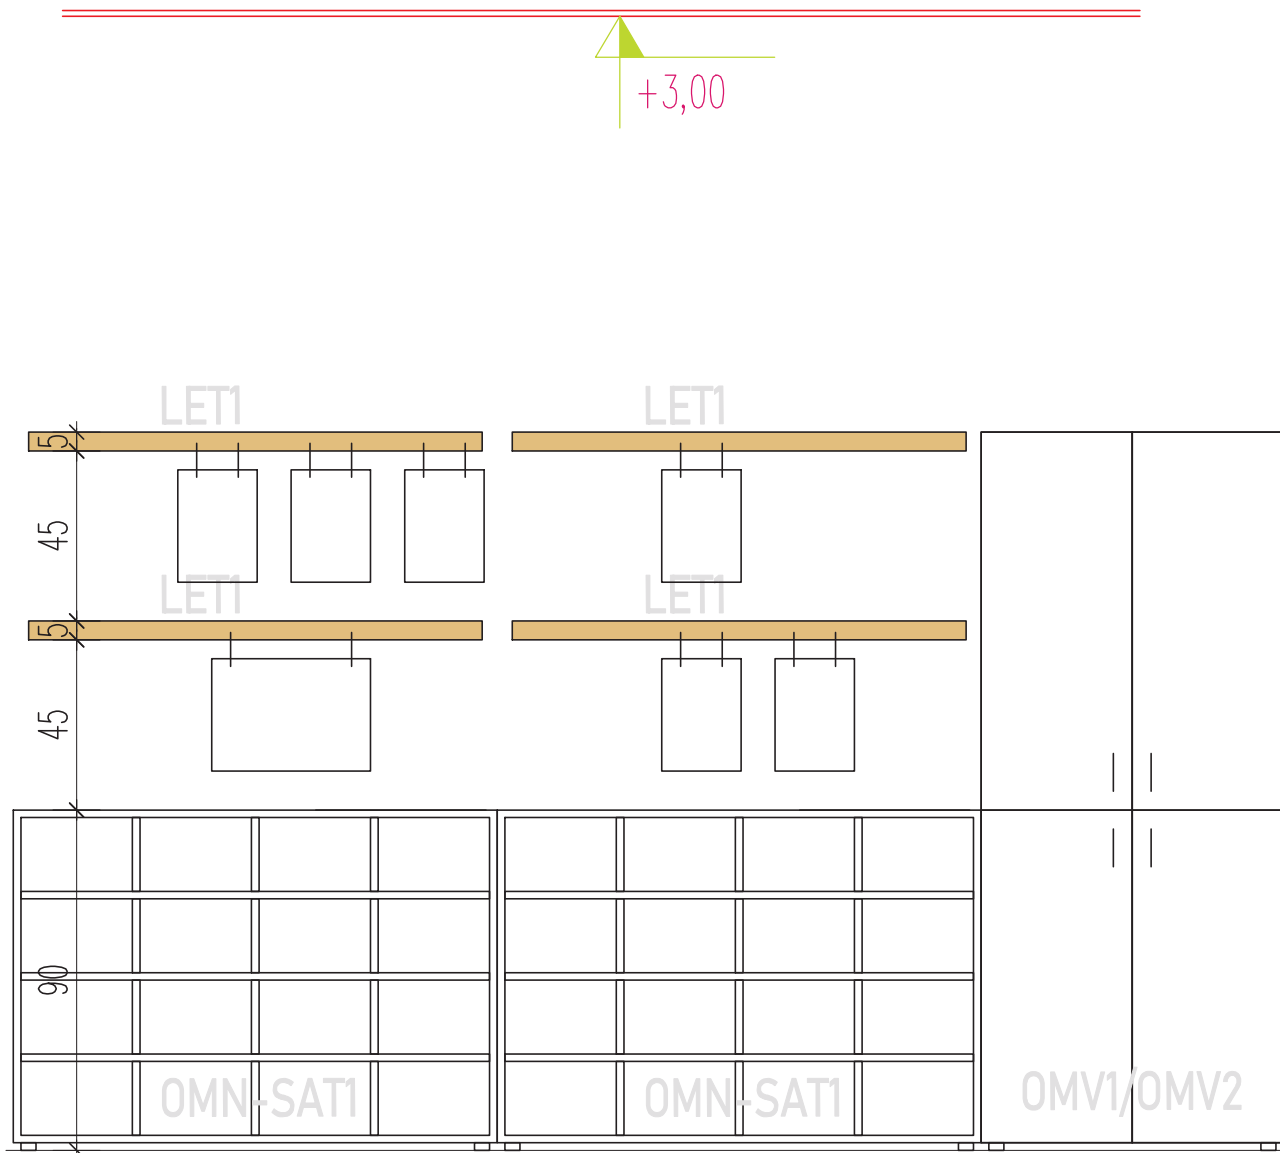


sheme pohištvene opreme – tipska oprema, pogledi

## PANO2 pred predmetnimi učilnicami

M 1:20


	PROJEKTANT MV BIRO, Marija Vlahušić s.p., Lapajnetova ul. 4, 8270 Krško	
	NAROČNIK OBČINA LENART, TRG OSVOBODITVE 7, 2230 LENART V SLOVENSKIH GORICAH	
ŠTEVILKA NAČRTA 23/15/11 - 1/3	OBJEKT REKONSTRUKCIJA IN PRIZIDAVA OSNOVNE ŠOLE LENART	FAZS PZI
VRSTA NAČRTA 1/3 - NOTR. OPREMA	ODGOVORNI VODJA PROJEKTA Mojca Hlastan, univ.dipl.inž.arh.	ID. ŠTEVILKA PRI ZAPS ZAPS 1557
DATUM FEBRUAR 2024	ODGOVORNI PROJEKTANT Mojca Hlastan, univ.dipl.inž.arh.	ŠT. LISTA S-21




sheme pohištvene opreme – tipska oprema, pogledi

## LET1 v učilnicah 1. triada

M 1:20

	PROJEKTANT MV BIRÓ, Marija Vlahušić s.p., Lapajnetova ul. 4, 8270 Krško	
	NAROČNIK OBČINA LENART, TRG OSVOBODITVE 7, 2230 LENART V SLOVENSKIH GORICAH	
ŠTEVILKA NAČRTA 23/15/11 - 1/3	OBJEKT REKONSTRUKCIJA IN PRIZIDAVA OSNOVNE ŠOLE LENART	FAZS PZI
VRSTA NAČRTA 1/3 - NOTR. OPREMA	ODGOVORNI VODJA PROJEKTA Mojca Hlastan, univ.dipl.inž.arh.	ID. ŠTEVILKA PRI ZAPS ZAPS 1557
DATUM FEBRUAR 2024	ODGOVORNI PROJEKTANT Mojca Hlastan, univ.dipl.inž.arh.	ŠT. LISTA S-22

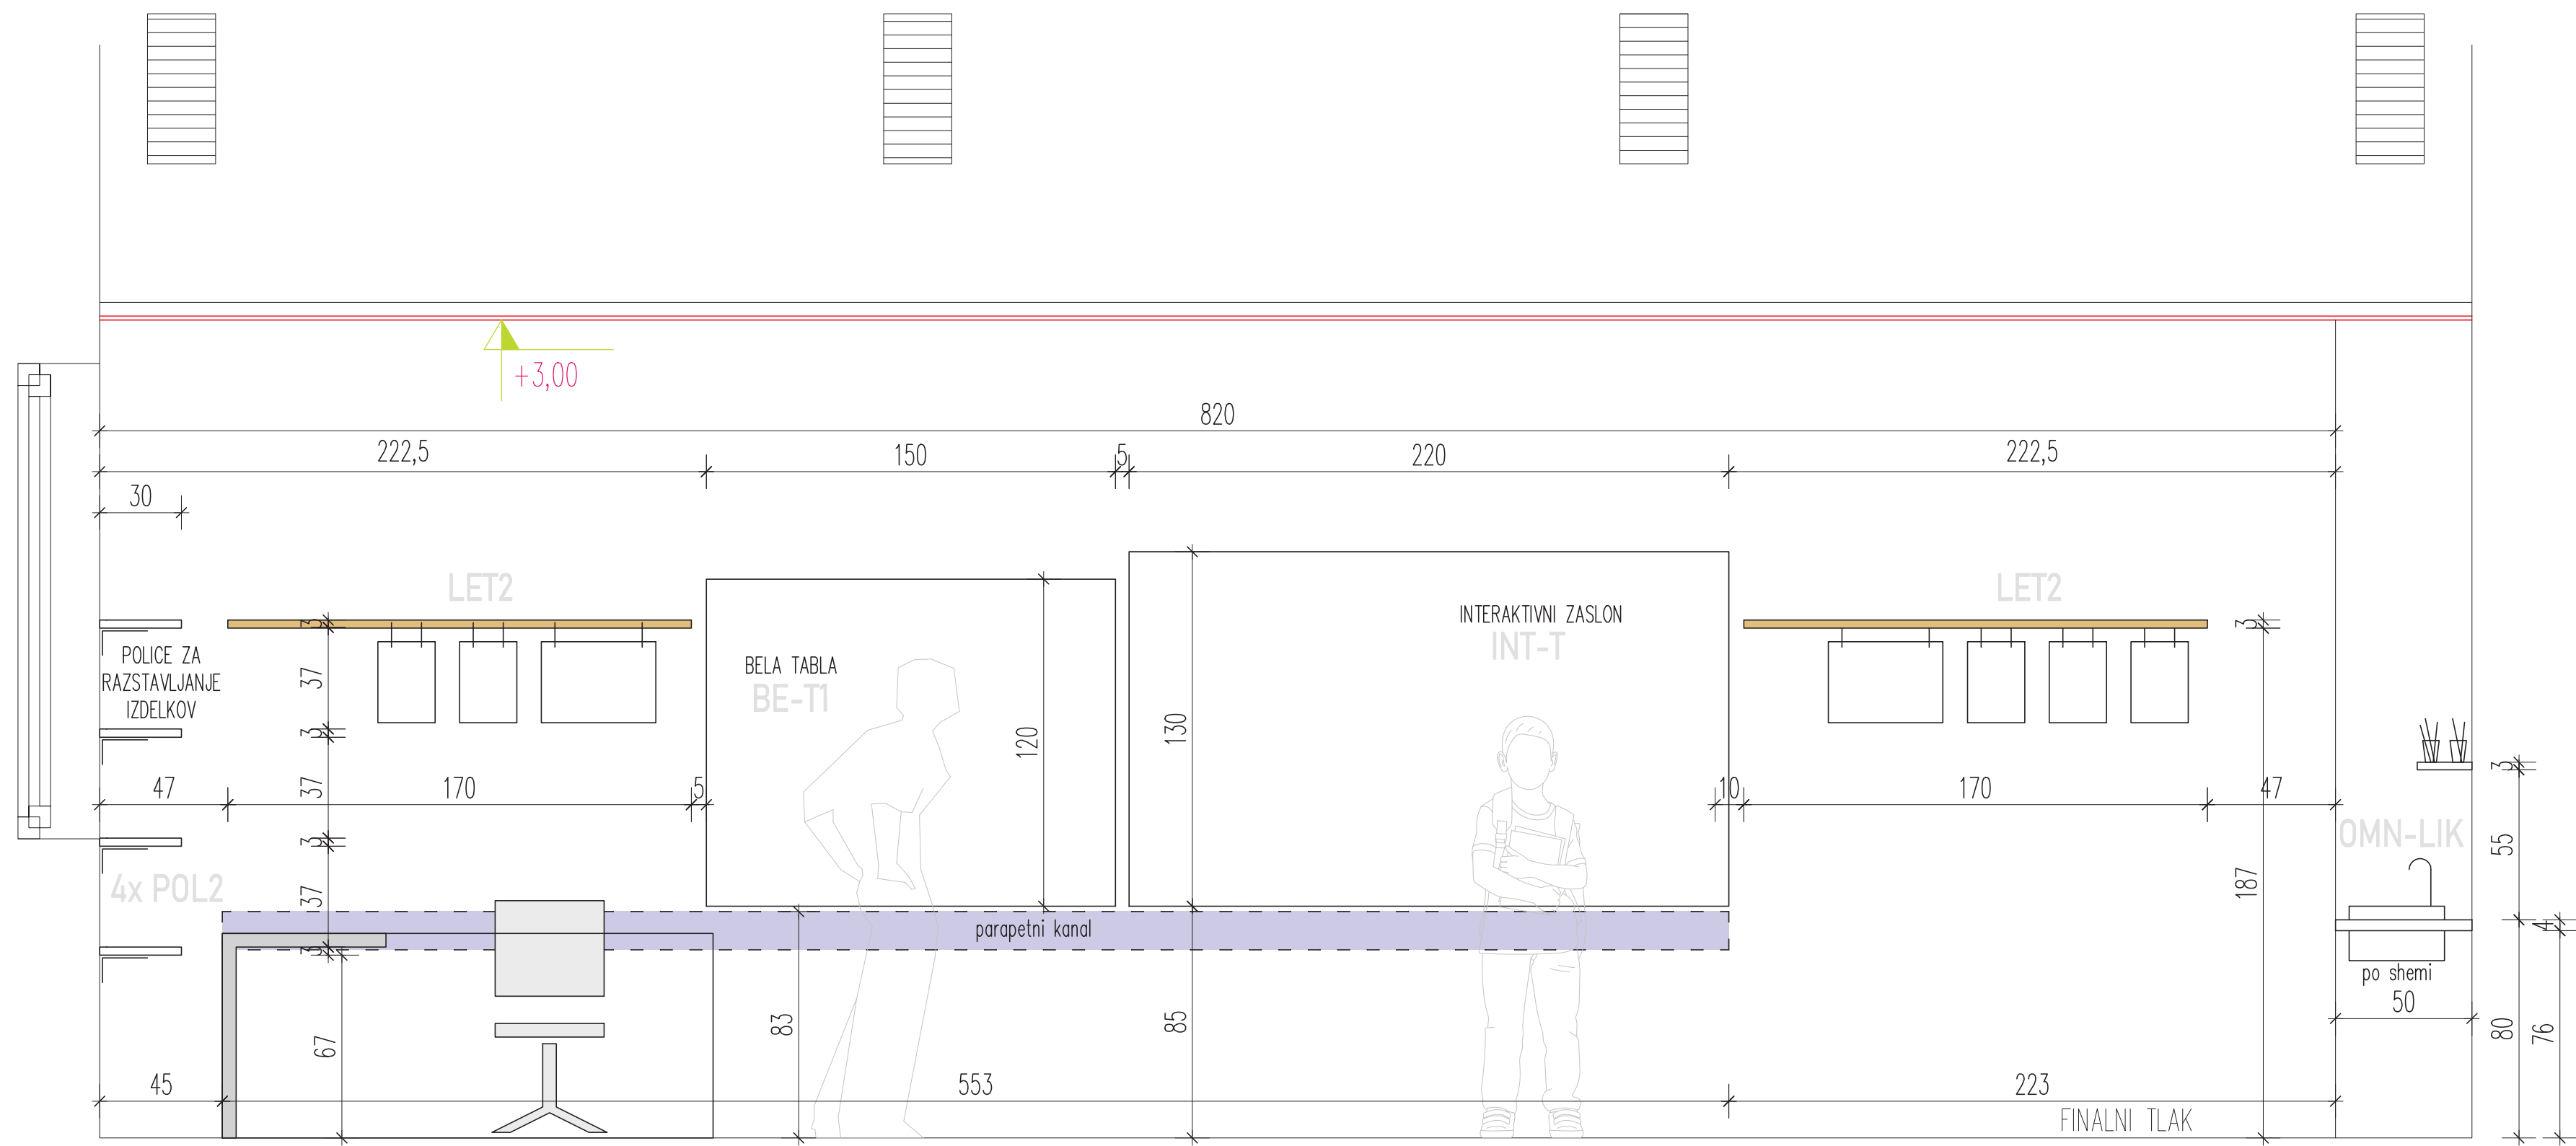


op.  
interaktivni zaslon INT-T  
ni predmet razpisa za notranjo opremo

sheme pohištvene opreme – tipska oprema, pogledi  
POL2 in LET2, BE-T1, INT-T  
v učilnici LUM

M 1:20


	PROJEKTANT MV BIRO, Marija Vlahušić s.p., Lapajnetova ul. 4, 8270 Krško	
	NAROČNIK OBČINA LENART, TRG OSVOBODITVE 7, 2230 LENART V SLOVENSKIH GORICAH	
	OBJEKT REKONSTRUKCIJA IN PRIZIDAVA OSNOVNE ŠOLE LENART	FAZS PZI
	ŠTEVILKA NAČRTA 23/15/11 - 1/3	ID. ŠTEVILKA PRI ZAPS ZAPS 1557
VRSTA NAČRTA 1/3 - NOTR. OPREMA	ODGOVORNI VODJA PROJEKTA Mojca Hlastan, univ.dipl.inž.arh.	
DATUM FEBRUAR 2024	ODGOVORNI PROJEKTANT Mojca Hlastan, univ.dipl.inž.arh.	ŠT. LISTA S-23

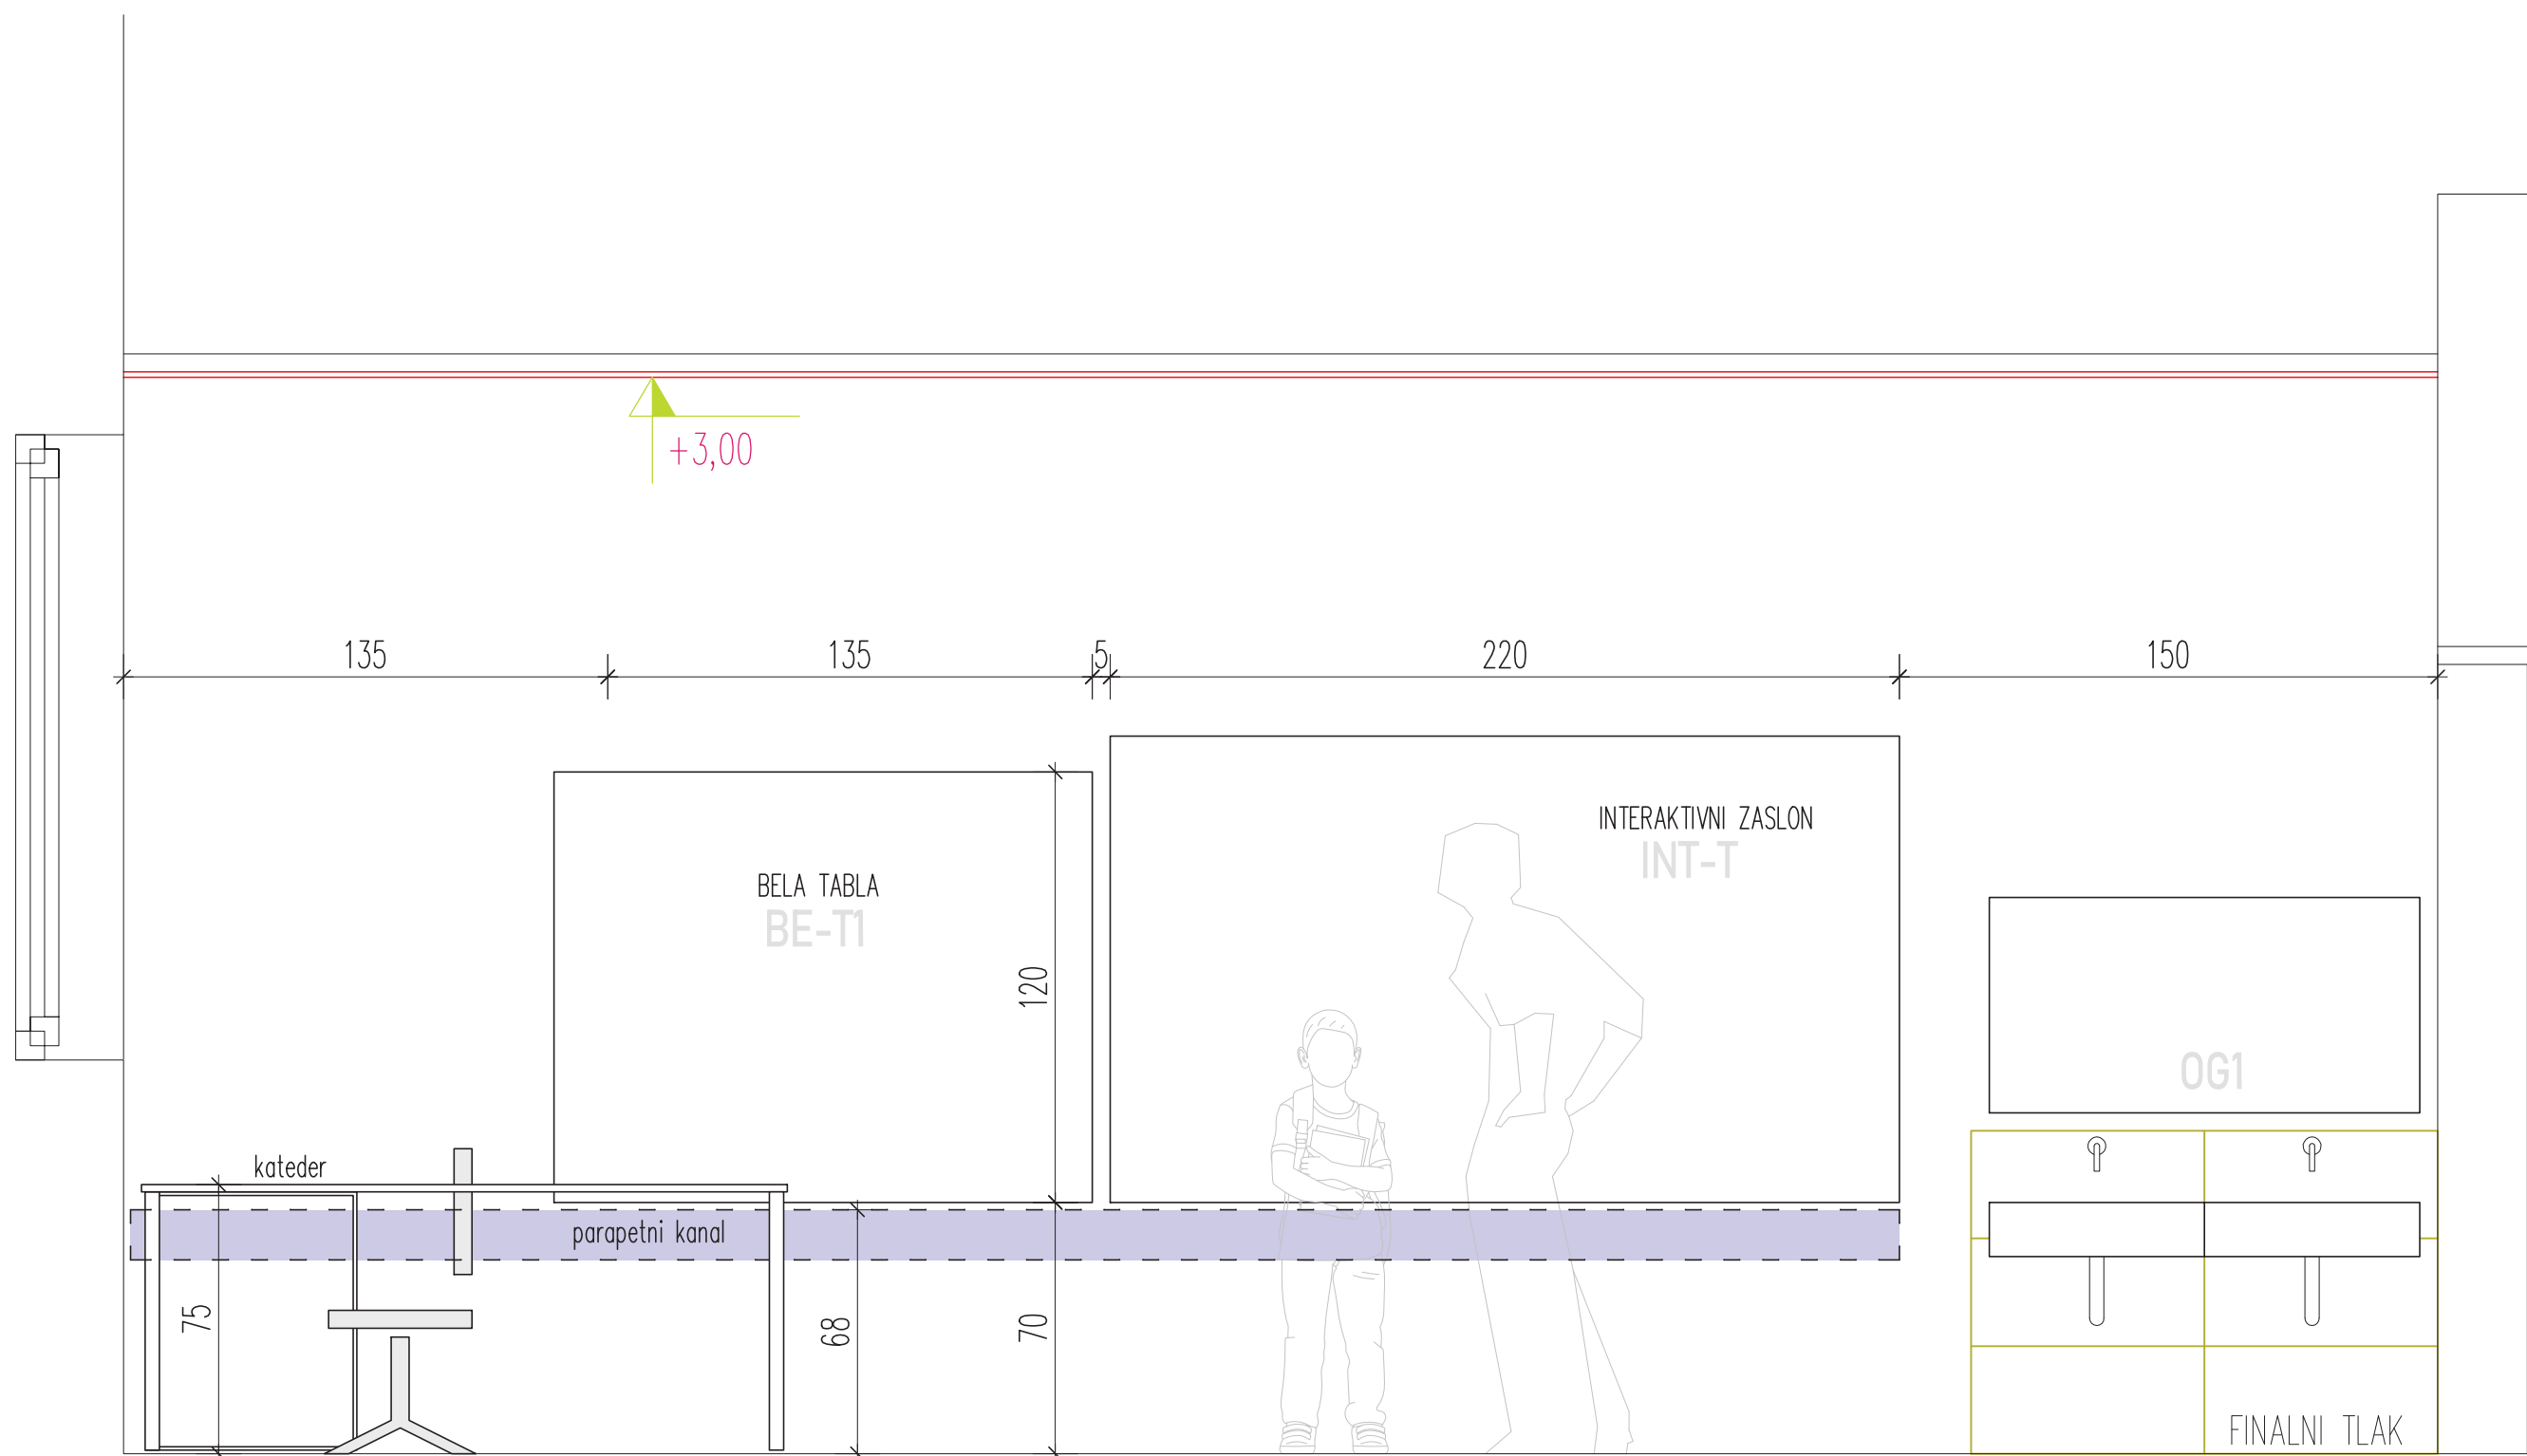


sheme pohištvene opreme – tipska oprema, pogledi  
table učilnice 1. triada: K.03, K.05, K.06,  
K.16, K.17, P.03, P.05, P.19, P.20

M 1:20

op.  
interaktivni zaslon INT-T  
ni predmet razpisa za notranjo opremo

	PROJEKTANT MV BIRO, Marija Vlahušić s.p., Lapajnetova ul. 4, 8270 Krško	
	NAROČNIK OBČINA LENART, TRG OSVOBODITVE 7, 2230 LENART V SLOVENSKIH GORICAH	
ŠTEVILKA NAČRTA 23/15/11 - 1/3	OBJEKT REKONSTRUKCIJA IN PRIZIDAVA OSNOVNE ŠOLE LENART	FAZS PZI
VRSTA NAČRTA 1/3 - NOTR. OPREMA	ODGOVORNI VODJA PROJEKTA Mojca Hlastan, univ.dipl.inž.arh.	ID. ŠTEVILKA PRI ZAPS ZAPS 1557
DATUM FEBRUAR 2024	ODGOVORNI PROJEKTANT Mojca Hlastan, univ.dipl.inž.arh.	ŠT. LISTA S-24

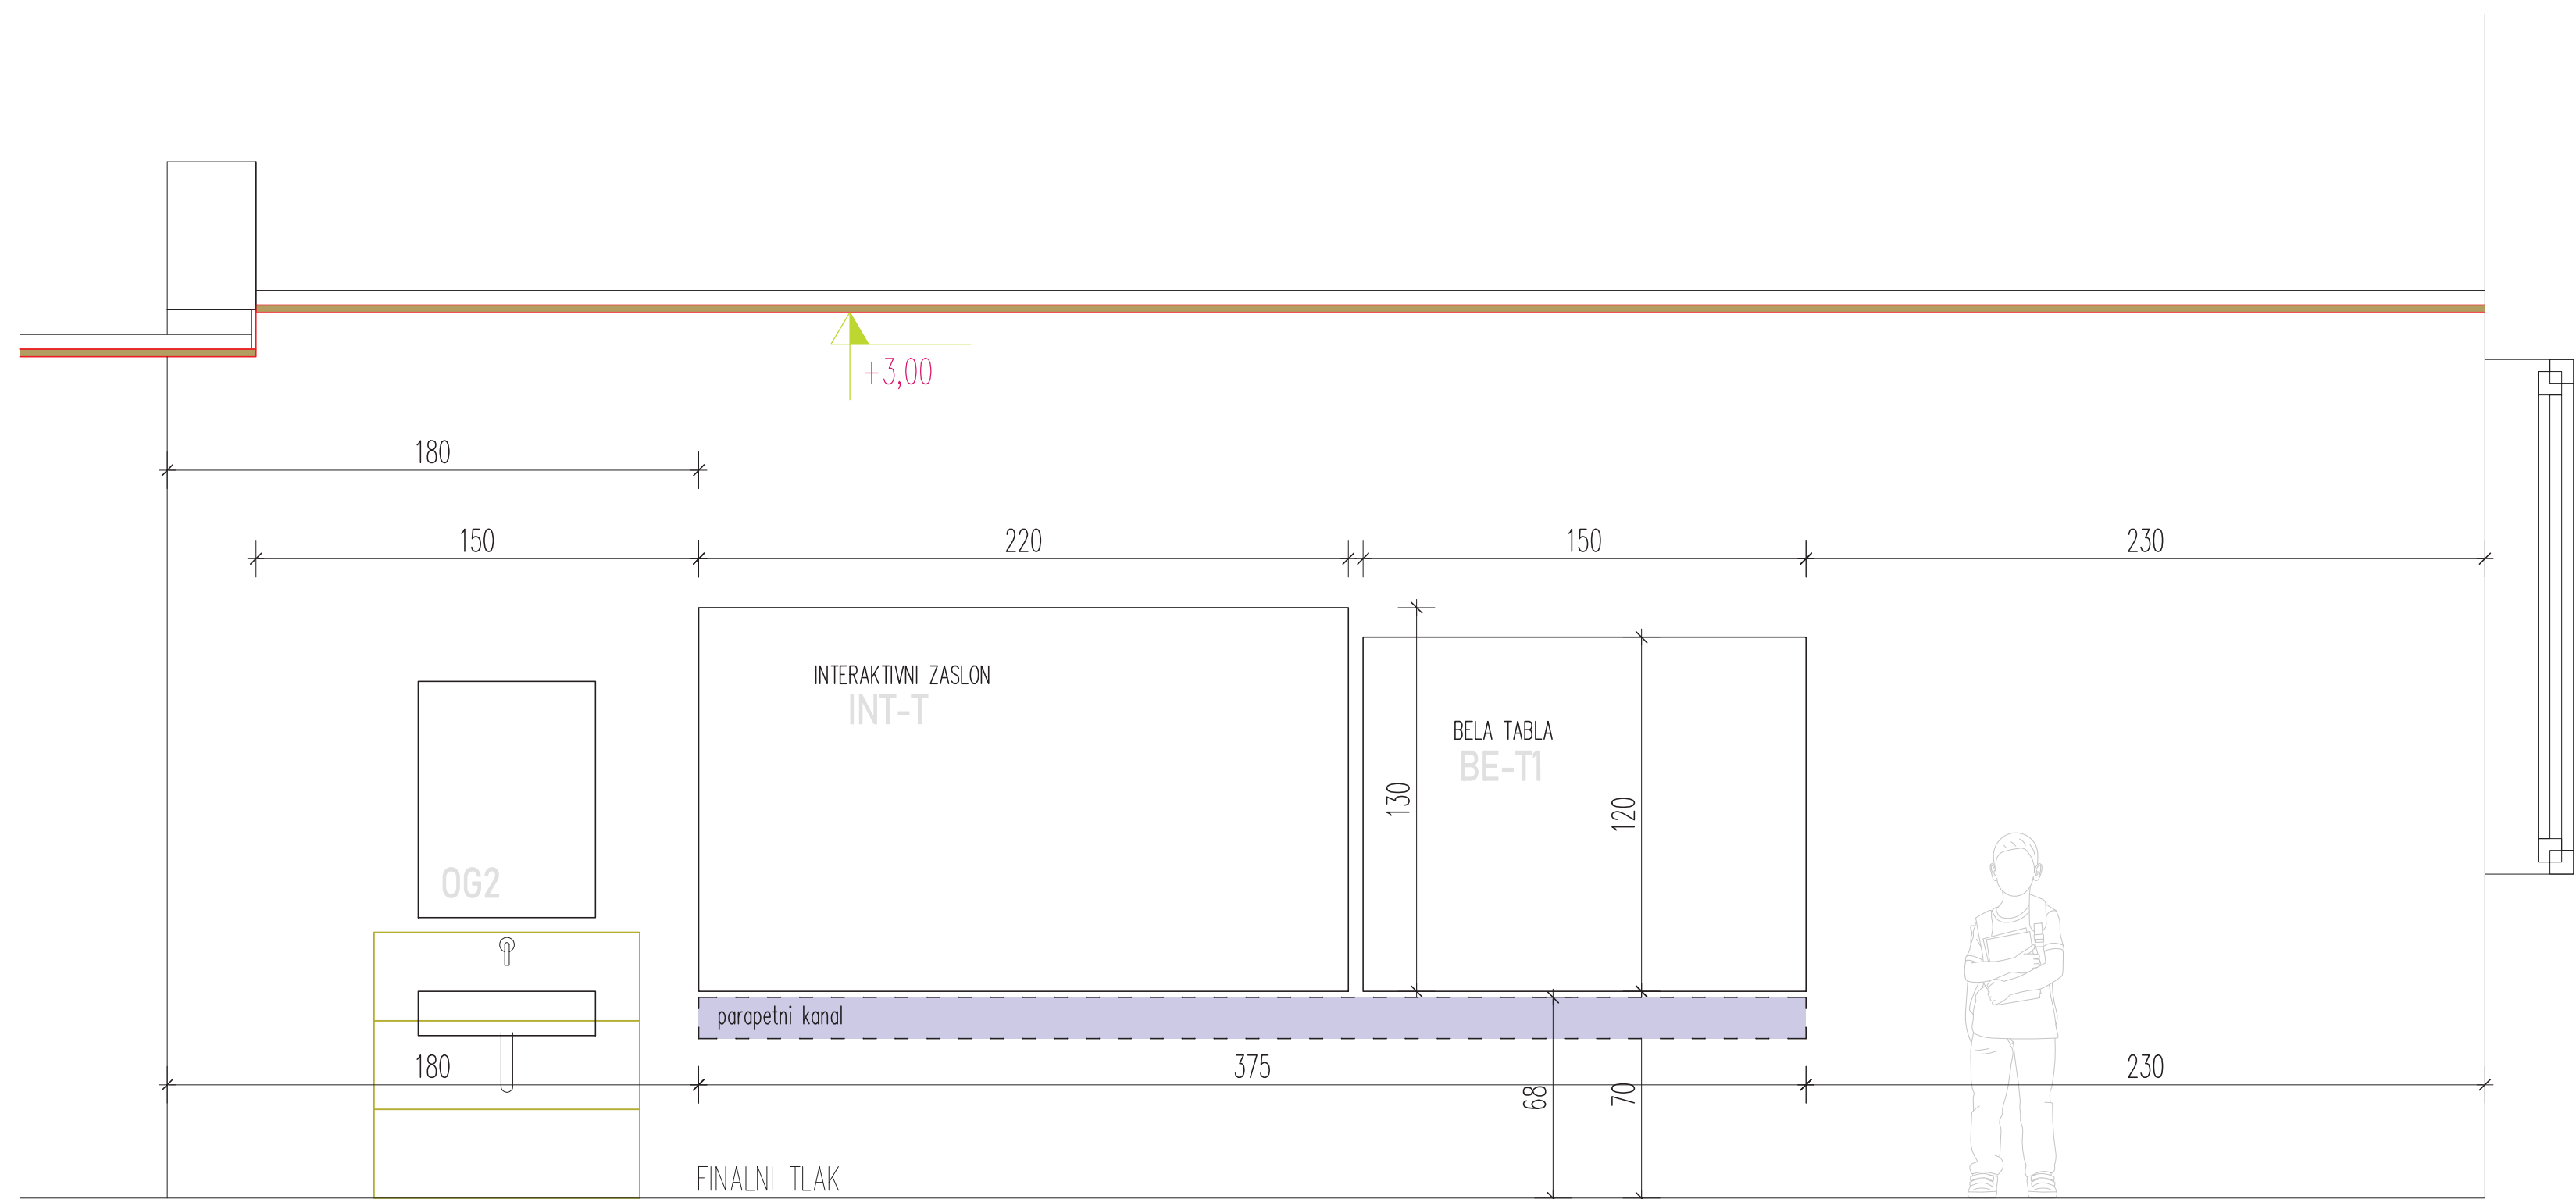


op.  
interaktivni zaslon INT-T  
ni predmet razpisa za notranjo opremo

sheme pohištvene opreme – tipska oprema, pogledi  
INT-T skupni pr. 1. triada K.04, P.04

M 1:20

	PROJEKTANT MV BIRO, Marija Vlahušić s.p., Lapajnetova ul. 4, 8270 Krško	
	NAROČNIK OBČINA LENART, TRG OSVOBODITVE 7, 2230 LENART V SLOVENSkih GORICAH	
	OBJEKT REKONSTRUKCIJA IN PRIZIDAVA OSNOVNE ŠOLE LENART	FAZS PZI
	ŠTEVILKA NAČRTA 23/15/11 - 1/3	ID. ŠTEVILKA PRI ZAPS ZAPS 1557
VRSTA NAČRTA 1/3 - NOTR. OPREMA	ODGOVORNI VODJA PROJEKTA Mojca Hlastan, univ.dipl.inž.arh.	
DATUM FEBRUAR 2024	ODGOVORNI PROJEKTANT Mojca Hlastan, univ.dipl.inž.arh.	ŠT. LISTA S-25

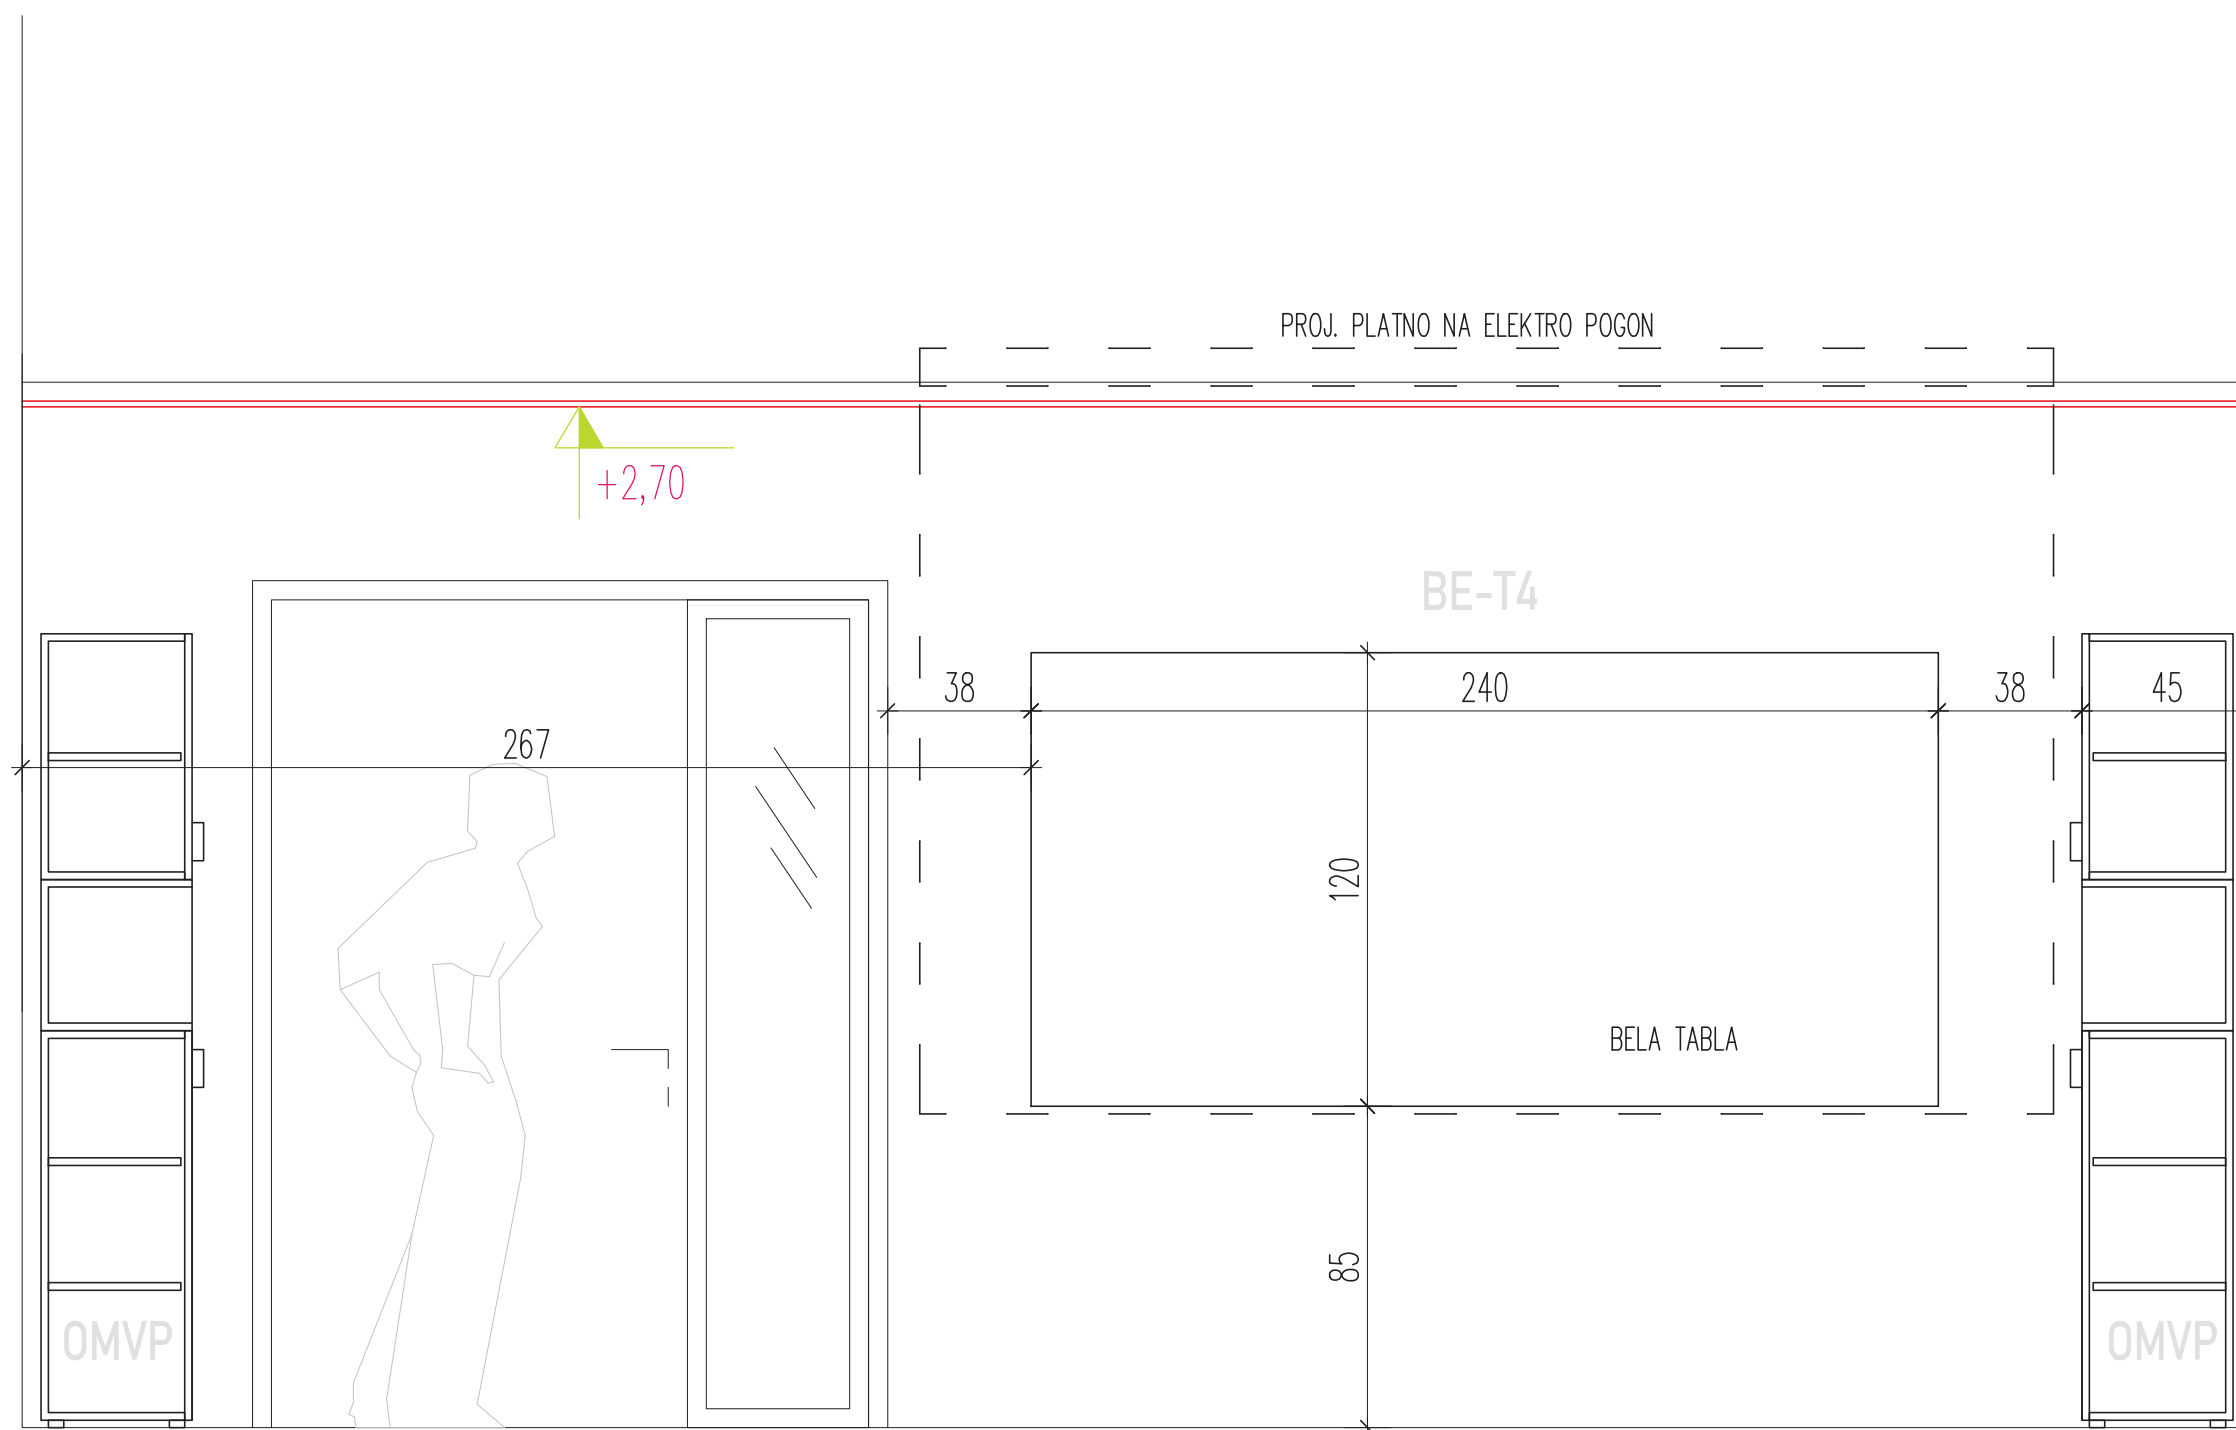


sheme pohištvene opreme – tipska oprema, pogledi


## BE-T4 v zbornici

M 1:20

op.  
interaktivni zaslon INT-T  
ni predmet razpisa za notranjo opremo

	PROJEKTANT MV BIRO, Marija Vlahušić s.p., Lapajnetova ul. 4, 8270 Krško	
	NAROČNIK OBČINA LENART, TRG OSVOBODITVE 7, 2230 LENART V SLOVENSKIH GORICAH	
ŠTEVILKA NAČRTA 23/15/11 - 1/3	OBJEKT REKONSTRUKCIJA IN PRIZIDAVA OSNOVNE ŠOLE LENART	FAZS PZI
VRSTA NAČRTA 1/3 - NOTR. OPREMA	ODGOVORNI VODJA PROJEKTA Mojca Hlastan, univ.dipl.inž.arh.	ID. ŠTEVILKA PRI ZAPS ZAPS 1557
DATUM FEBRUAR 2024	ODGOVORNI PROJEKTANT Mojca Hlastan, univ.dipl.inž.arh.	ŠT. LISTA S-26



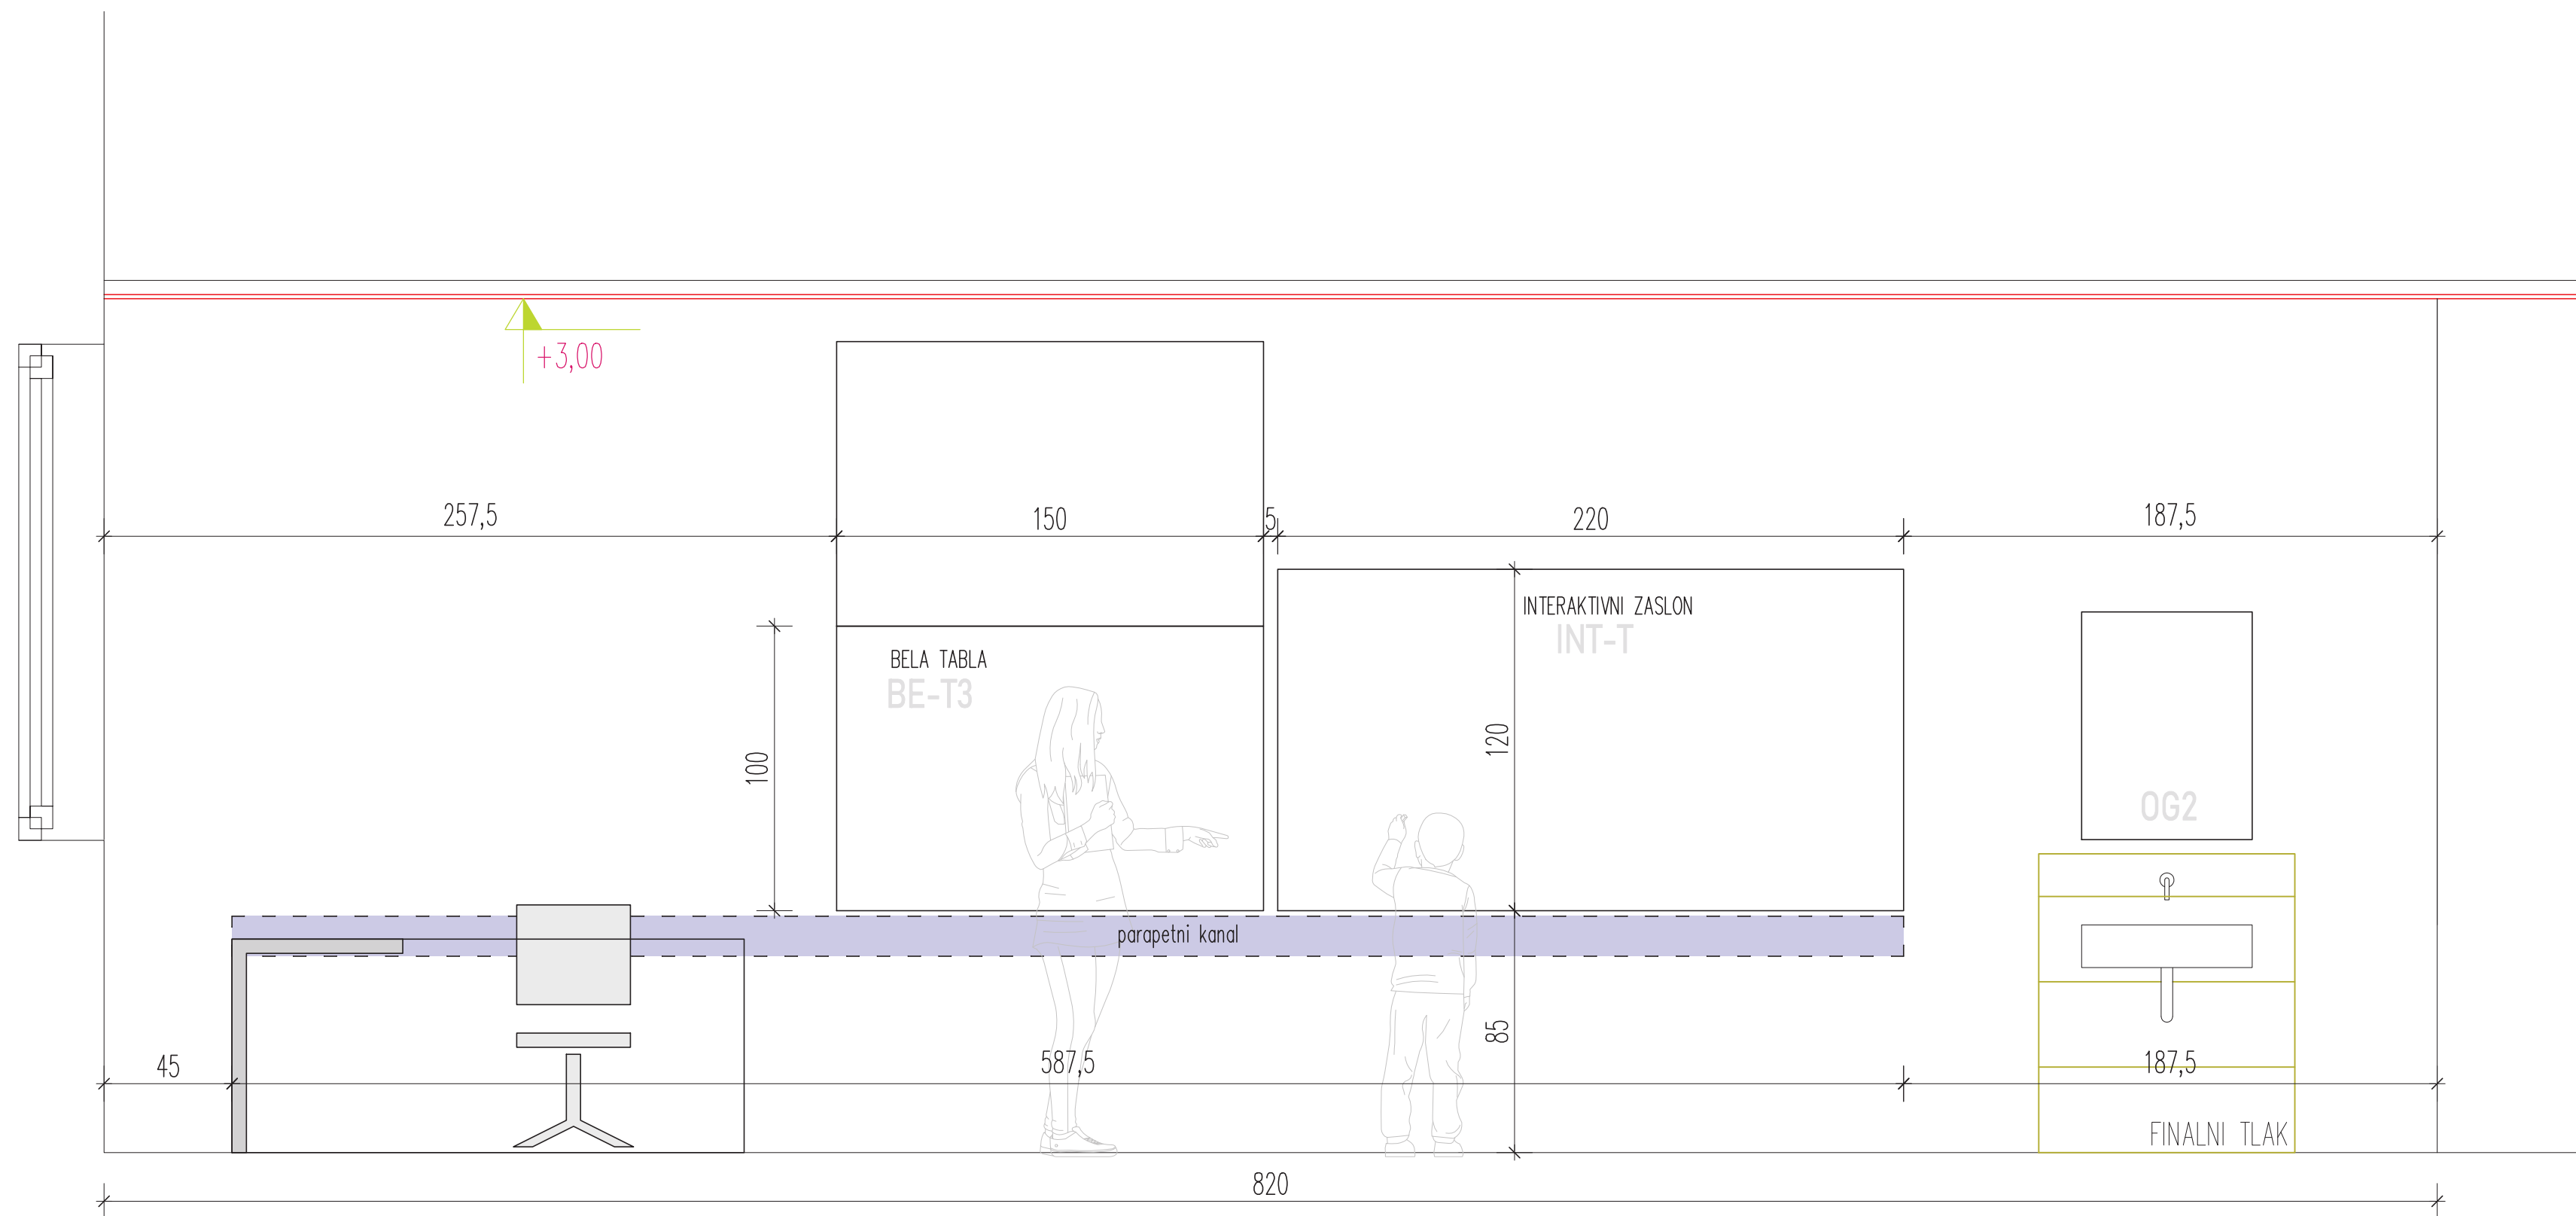


op.  
interaktivni zaslon INT-T  
ni predmet razpisa za notranjo opremo

sheme pohištvene opreme – tipska oprema, pogledi  
BE-T3 in INT-T v učilnici TIT

M 1:20

	PROJEKTANT MV BIRO, Marija Vlahušić s.p., Lapajnetova ul. 4, 8270 Krško	
	NAROČNIK OBČINA LENART, TRG OSVOBODITVE 7, 2230 LENART V SLOVENSkih GORICAH	
ŠTEVILKA NAČRTA 23/15/11 - 1/3	OBJEKT REKONSTRUKCIJA IN PRIZIDAVA OSNOVNE ŠOLE LENART	FAZS PZI
VRSTA NAČRTA 1/3 - NOTR. OPREMA	ODGOVORNI VODJA PROJEKTA Mojca Hlastan, univ.dipl.inž.arh.	ID. ŠTEVILKA PRI ZAPS ZAPS 1557
DATUM FEBRUAR 2024	ODGOVORNI PROJEKTANT Mojca Hlastan, univ.dipl.inž.arh.	ŠT. LISTA S-27

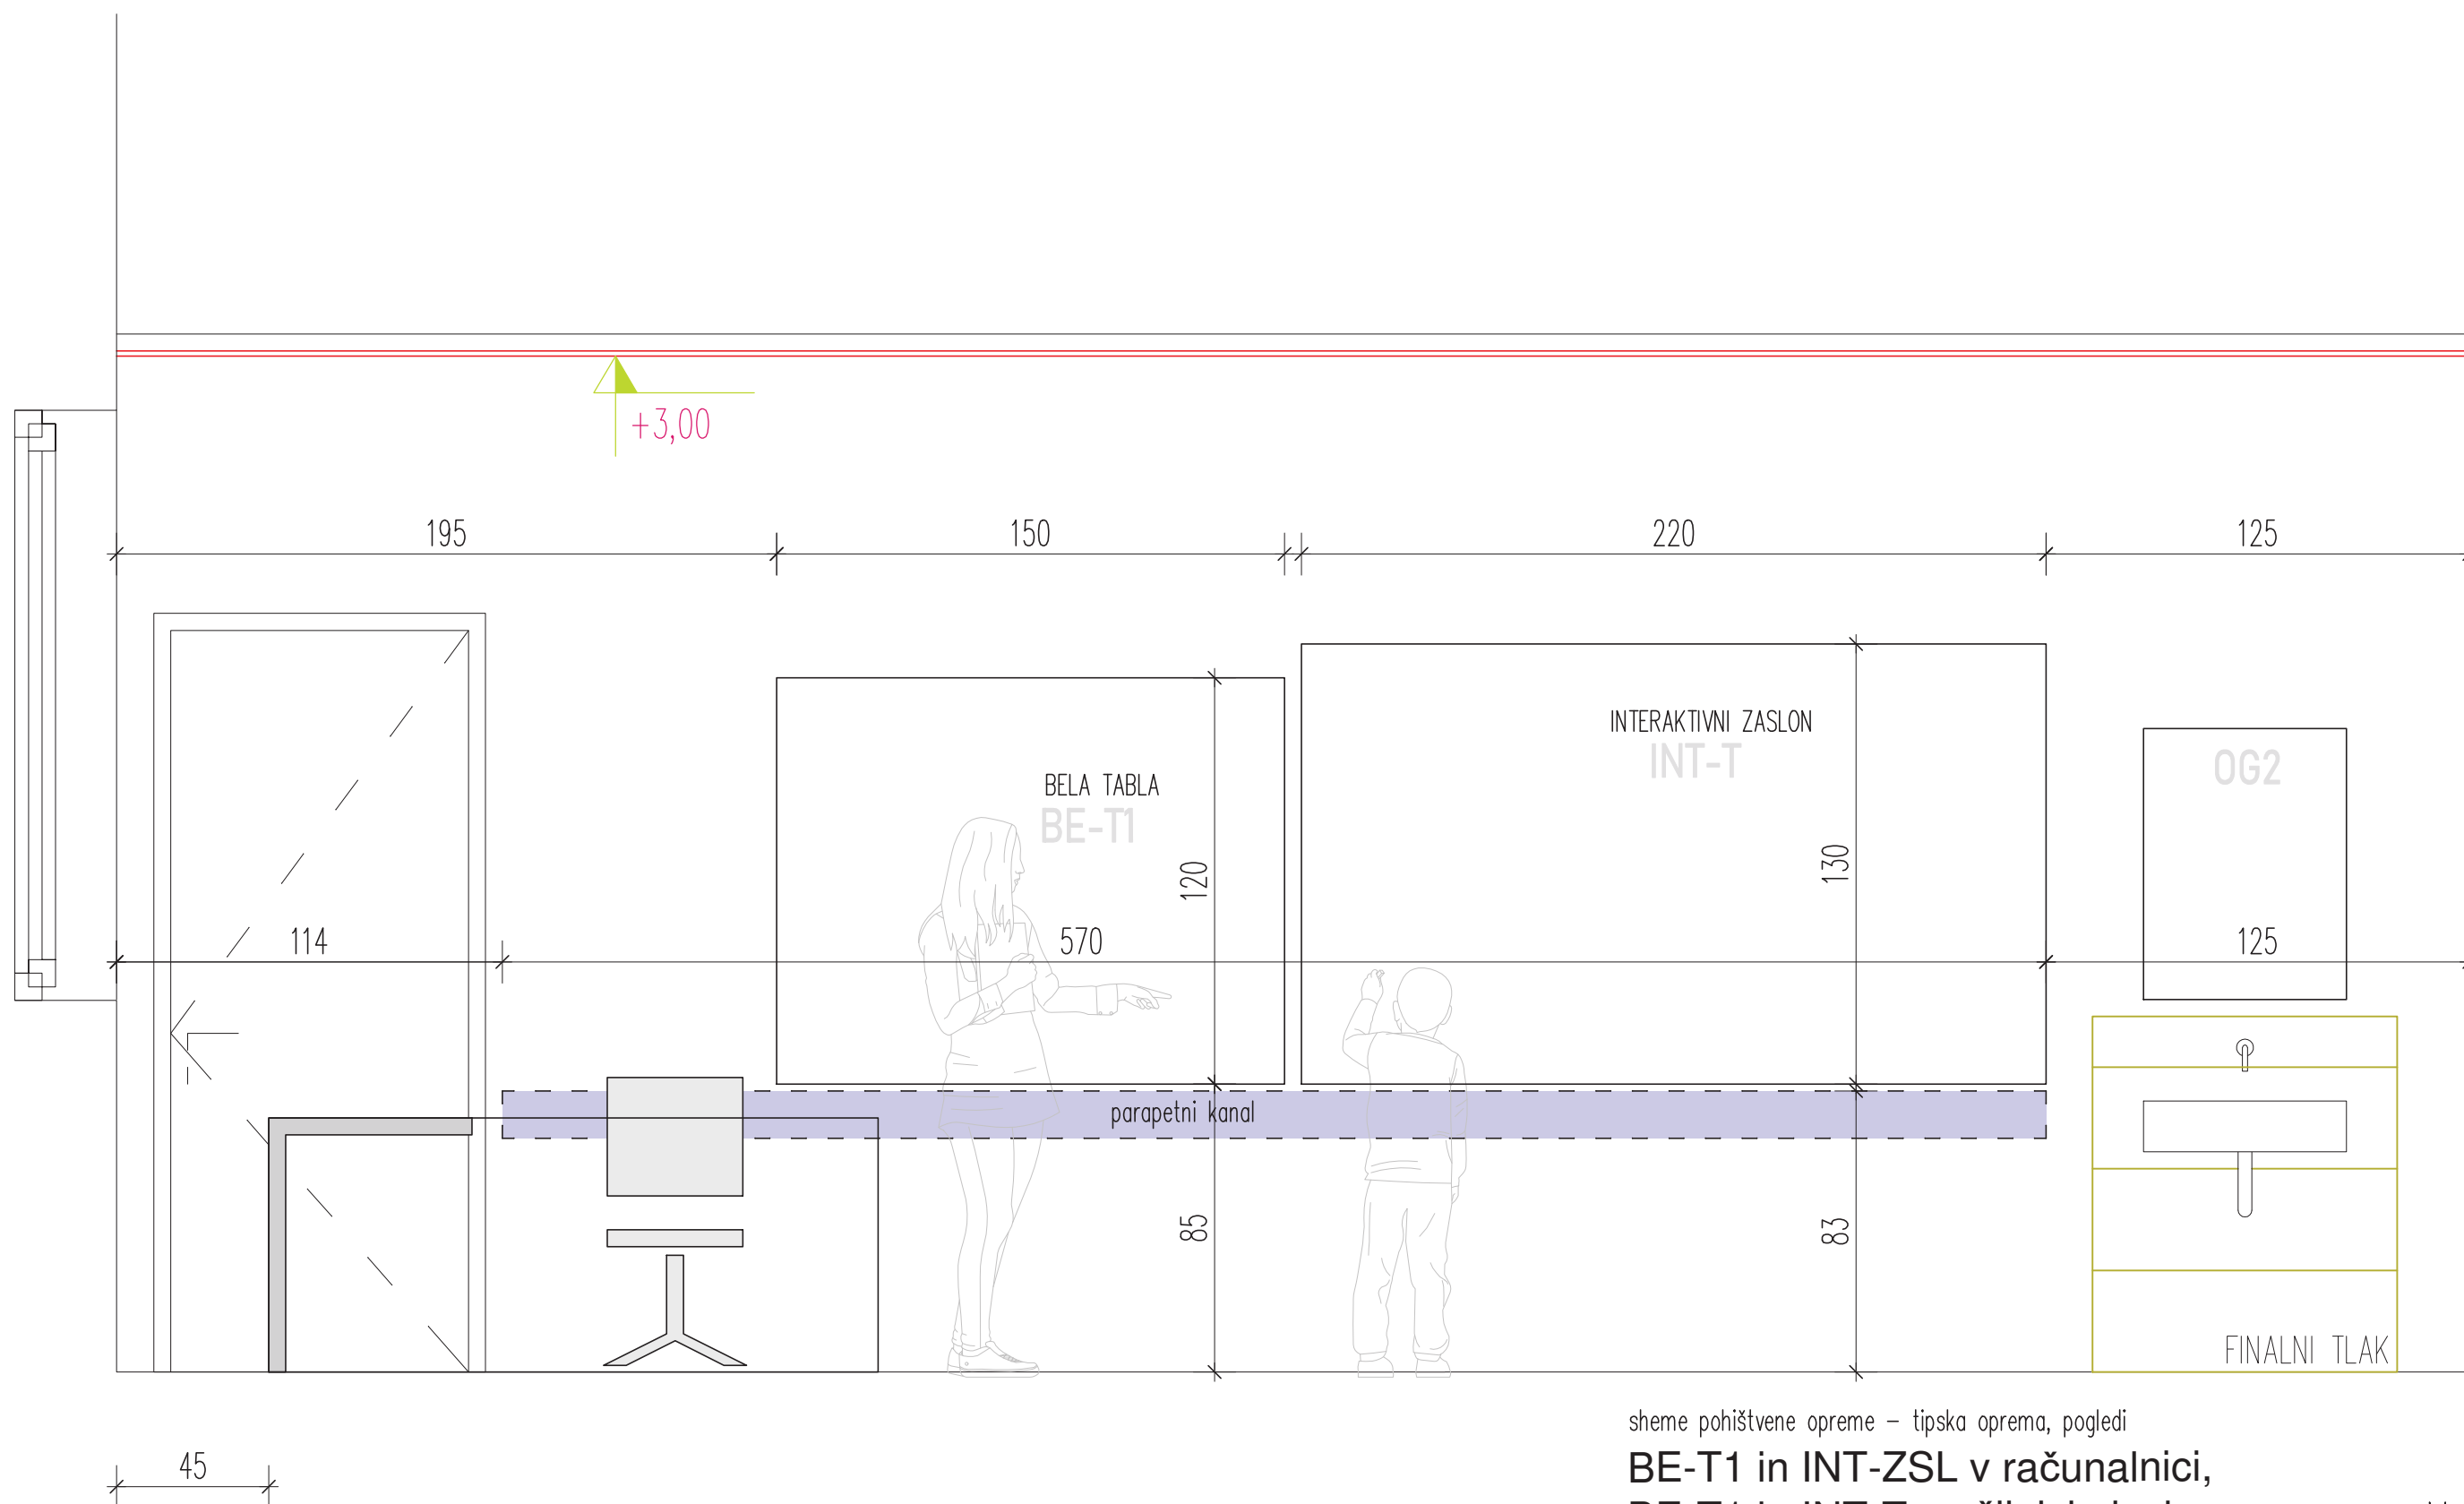


sheme pohištvene opreme – tipska oprema, pogledi  
**BE-T1 in INT-ZSL v računalnici,**  
**BE-T1 in INT-T v učilnici glasba**

M 1:20

op.  
interaktivni zaslon INT-T  
ni predmet razpisa za notranjo opremo


	PROJEKTANT MV BIRO, Marija Vlahušić s.p., Lapajnetova ul. 4, 8270 Krško	
	NAROČNIK OBČINA LENART, TRG OSVOBODITVE 7, 2230 LENART V SLOVENSКИH GORICAH	
ŠTEVILKA NAČRTA 23/15/11 - 1/3	OBJEKT REKONSTRUKCIJA IN PRIZIDAVA OSNOVNE ŠOLE LENART	FAZS PZI
VRSTA NAČRTA 1/3 - NOTR. OPREMA	ODGOVORNI VODJA PROJEKTA Mojca Hlastan, univ.dipl.inž.arh.	ID. ŠTEVILKA PRI ZAPS ZAPS 1557
DATUM FEBRUAR 2024	ODGOVORNI PROJEKTANT Mojca Hlastan, univ.dipl.inž.arh.	ŠT. LISTA S-28

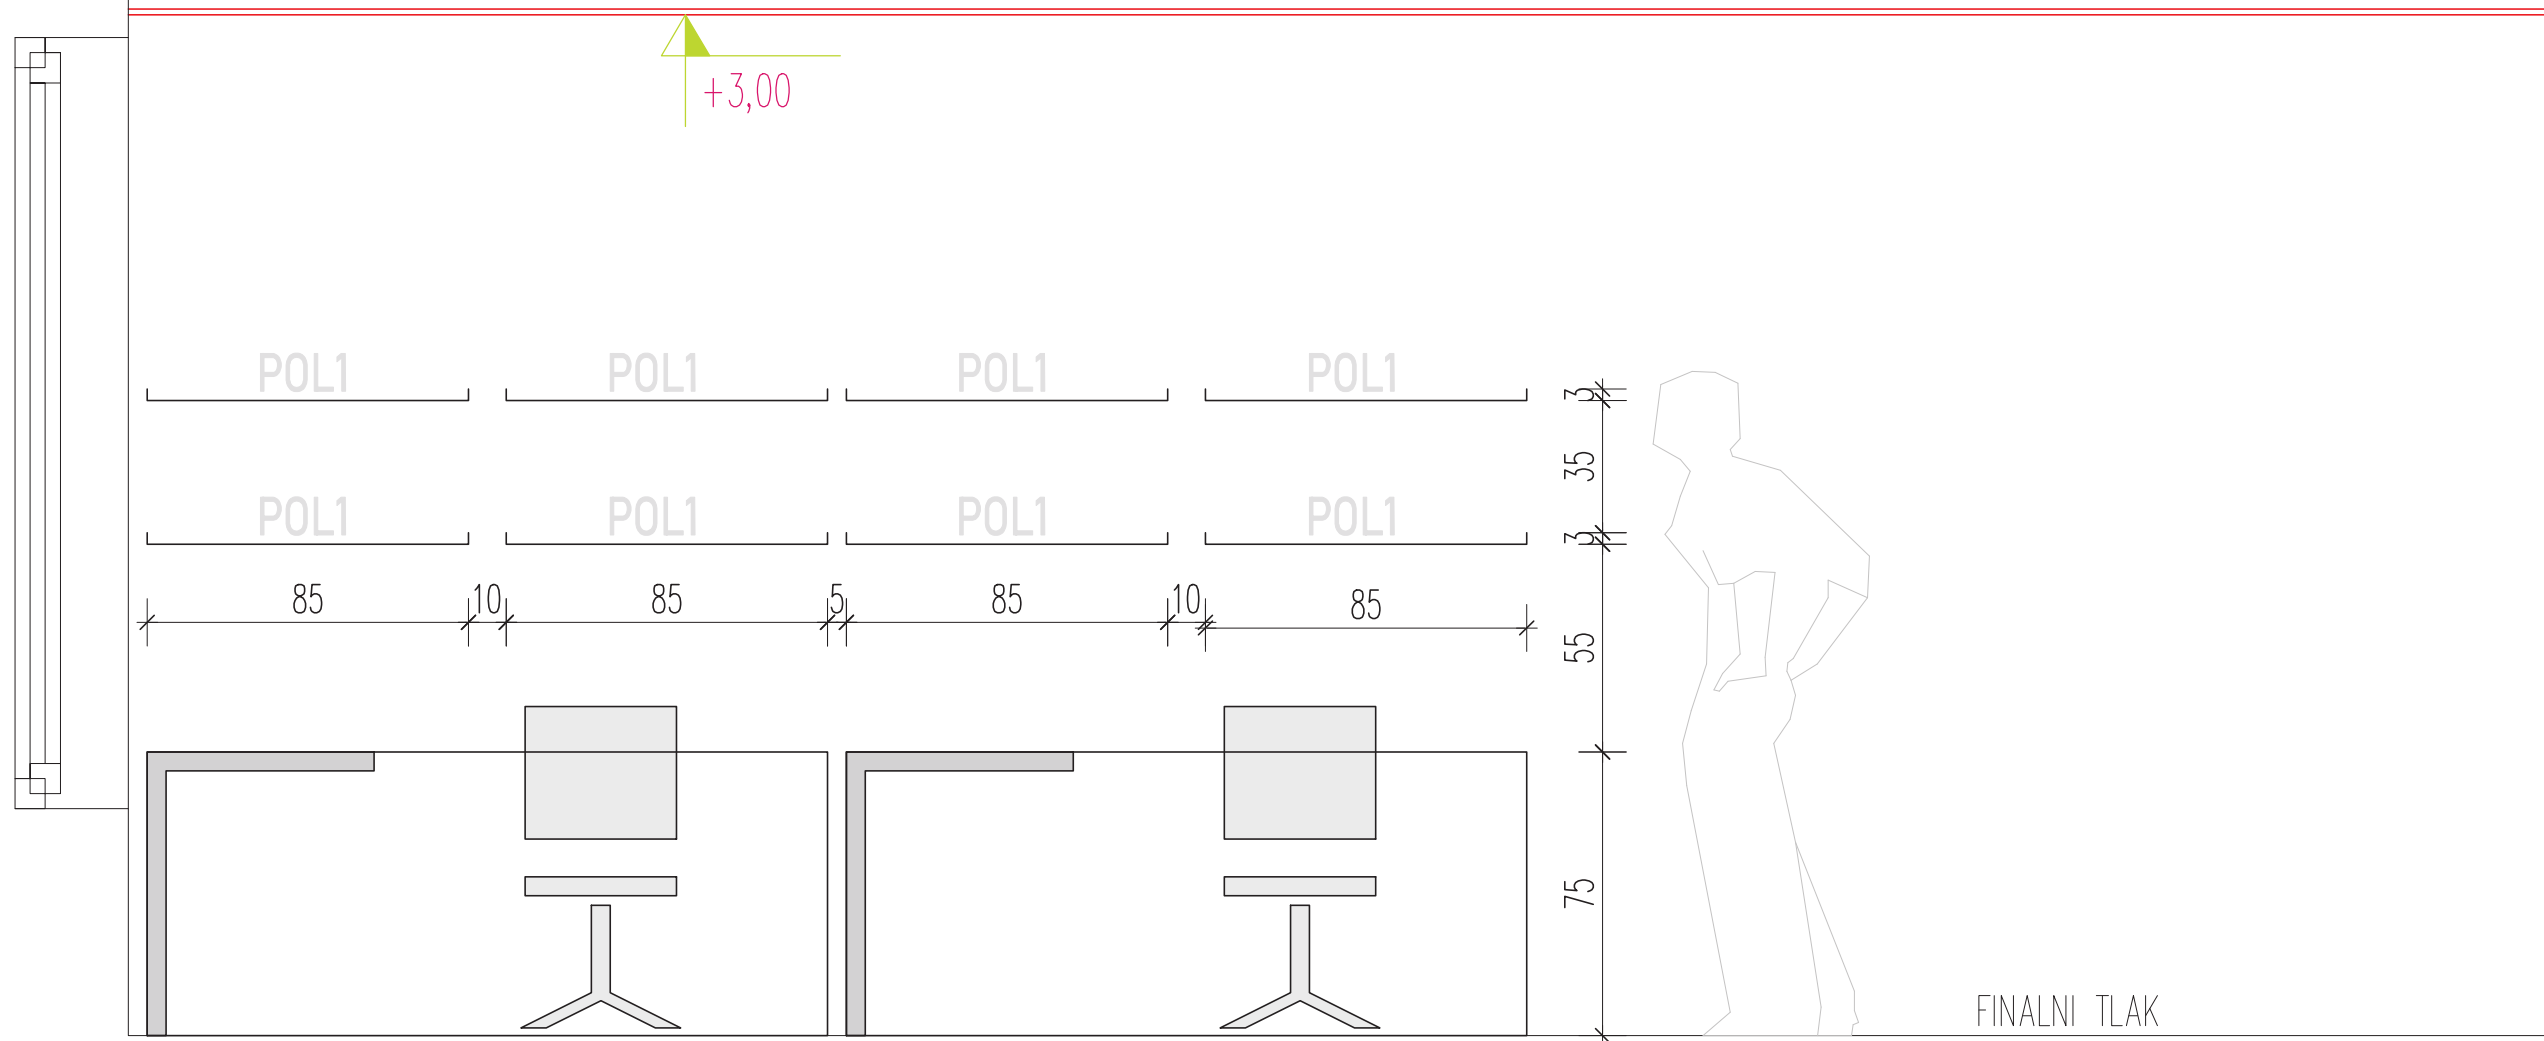


sheme pohištvene opreme – tipska oprema, pogledi

POL1

M 1:20


	PROJEKTANT MV BIRO, Marija Vlahušić s.p., Lapajnetova ul. 4, 8270 Krško	
	NAROČNIK OBČINA LENART, TRG OSVOBODITVE 7, 2230 LENART V SLOVENSKIH GORICAH	
ŠTEVILKA NAČRTA 23/15/11 - 1/3	OBJEKT REKONSTRUKCIJA IN PRIZIDAVA OSNOVNE ŠOLE LENART	FAZS PZI
VRSTA NAČRTA 1/3 - NOTR. OPREMA	ODGOVORNI VODJA PROJEKTA Mojca Hlastan, univ.dipl.inž.arh.	ID. ŠTEVILKA PRI ZAPS ZAPS 1557
DATUM FEBRUAR 2024	ODGOVORNI PROJEKTANT Mojca Hlastan, univ.dipl.inž.arh.	ŠT. LISTA S-29

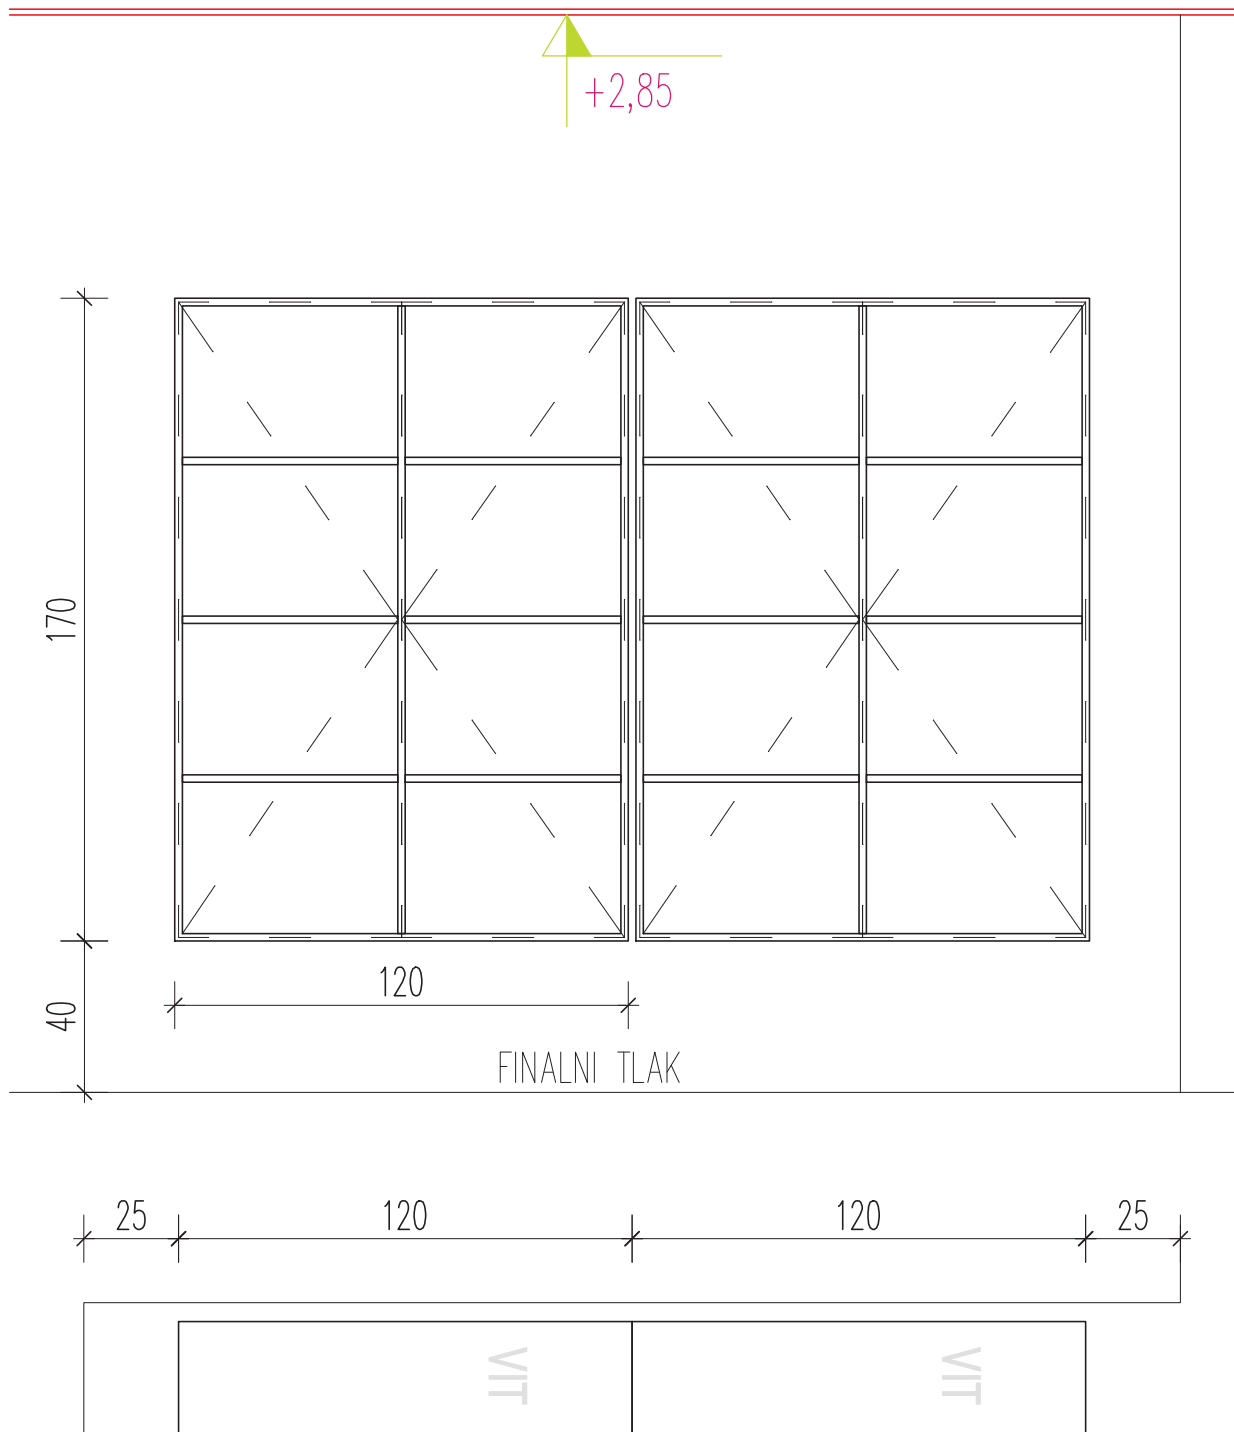


sheme pohištvene opreme – tipska oprema, pogledi

**VIT**

M 1:20

	PROJEKTANT MV BIRO, Marija Vlahušić s.p., Lapajnetova ul. 4, 8270 Krško	
	NAROČNIK OBČINA LENART, TRG OSVOBODITVE 7, 2230 LENART V SLOVENSKIH GORICAH	
ŠTEVILKA NAČRTA 23/15/11 - 1/3	OBJEKT REKONSTRUKCIJA IN PRIZIDAVA OSNOVNE ŠOLE LENART	FAZS PZI
VRSTA NAČRTA 1/3 - NOTR. OPREMA	ODGOVORNI VODJA PROJEKTA Mojca Hlastan, univ.dipl.inž.arh.	ID. ŠTEVILKA PRI ZAPS ZAPS 1557
DATUM FEBRUAR 2024	ODGOVORNI PROJEKTANT Mojca Hlastan, univ.dipl.inž.arh.	ŠT. LISTA <b>S-30</b>

op.  
interaktivni zaslon INT-T  
ni predmet razpisa za notranjo opremo

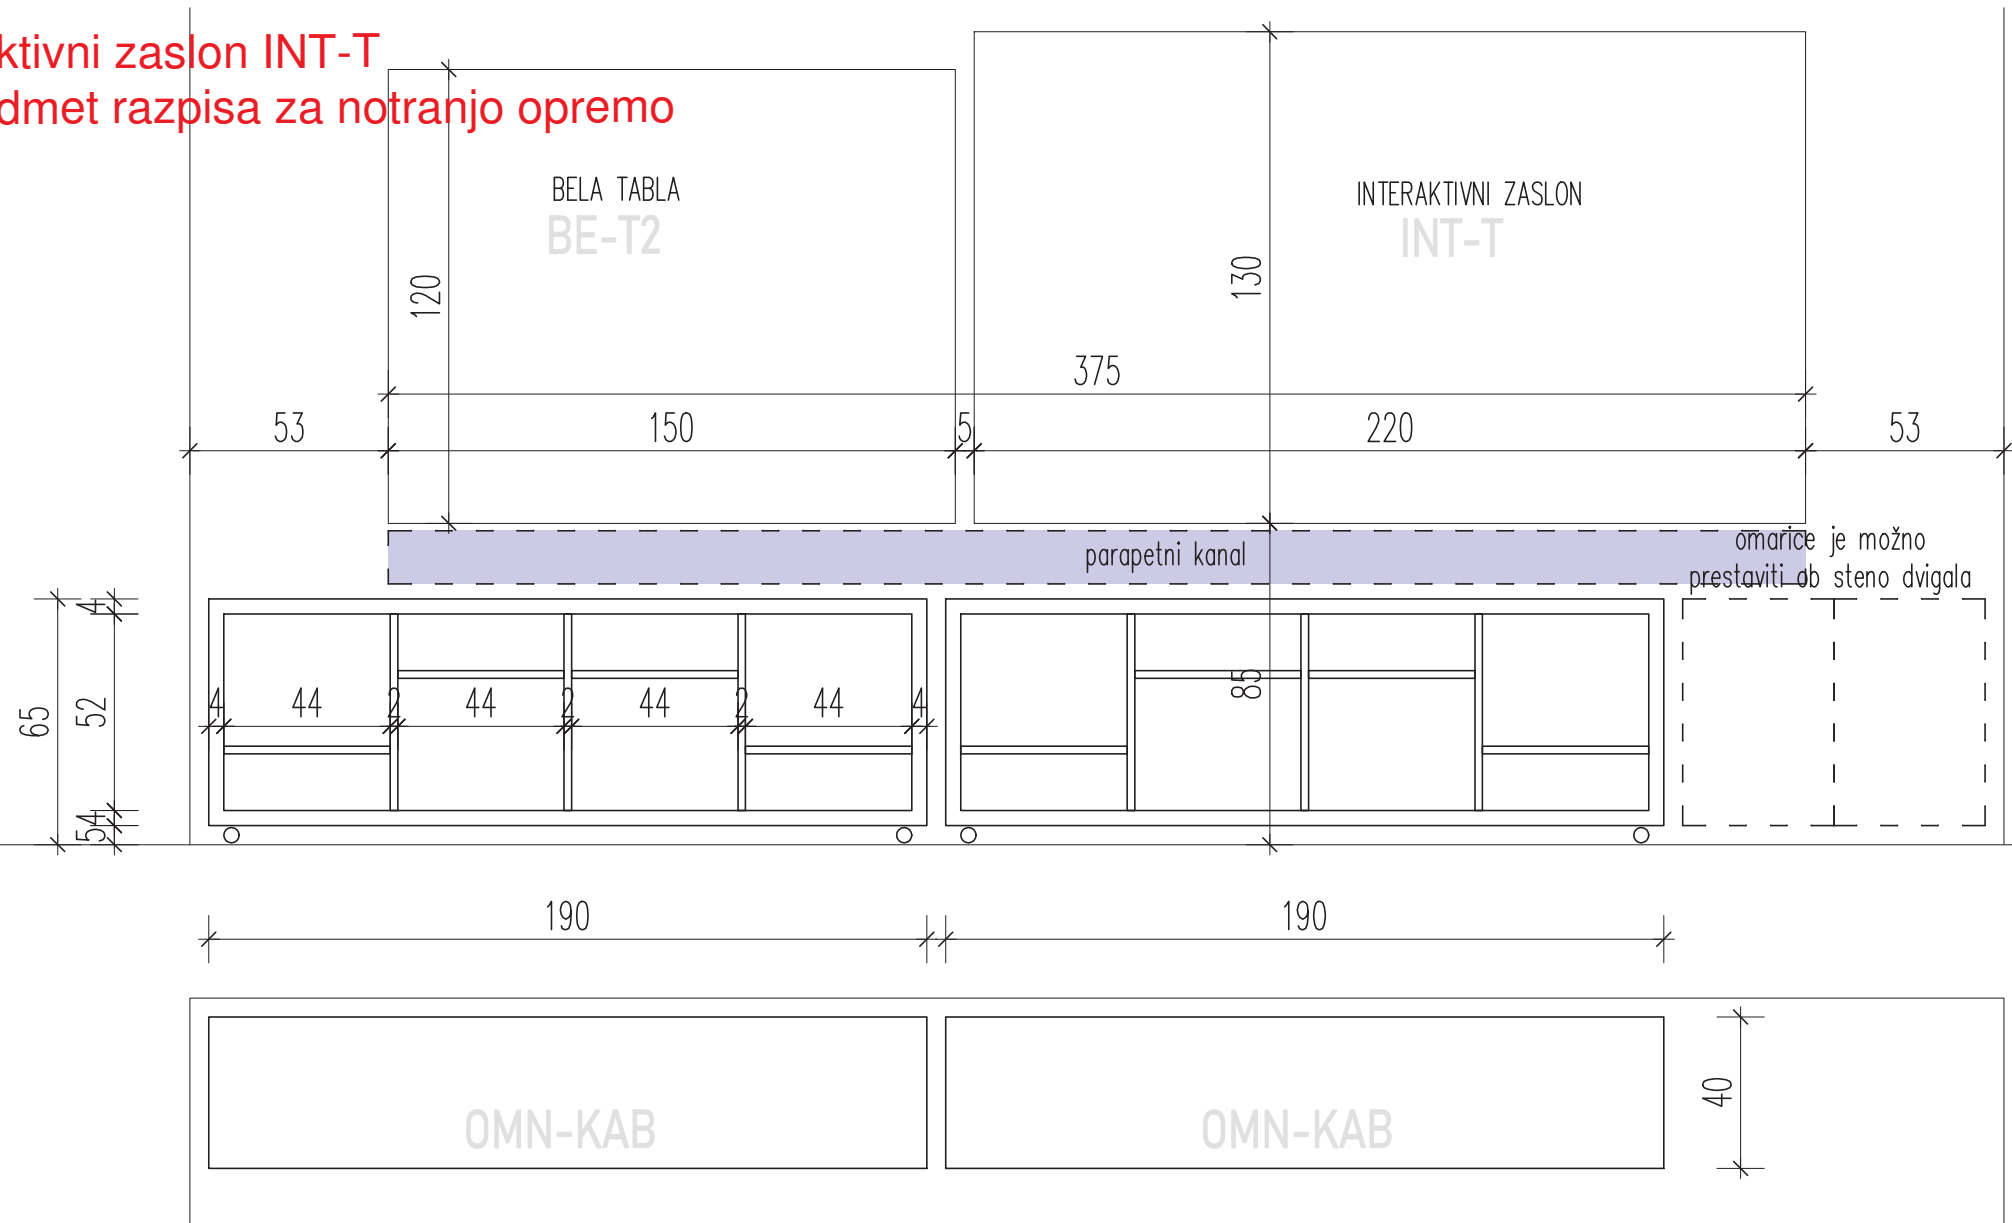

FINALNI TLAK


OMN-KAB: OMARA NIZKA, ODPRTA, PREMIČNA – 4 KOLESA Z ZAVORO, BREZ HRBTIŠČA, FIKSNE VERTIKALNE PREDDELBE, VMES POLICE  
NASTAVLJIVE PO VIŠINI, KOMPLETNO V LESNEM DEKORJU

hrbtišče: iverna plošča 11mm + ultrapas beli, ABS robni trak 2mm  
korpus: iverna plošča 40mm + ultrapas lesni dekor, ABS robni trak 2mm  
vrata: /  
police: iverna plošča 20mm + ultrapas lesni dekor, ABS robni trak 2mm, police nastavljive po višini (skupaj 4 polici med fiksnimi vertikalnimi predelbami)  
podnožje: 360–stopinjska kolesa, v materialu primernem za pvc talno oblogo (gumirana kolesa) z zavoro  
okovje: /  
ročajji: /  
finalni izgled: dekor iz asortimaja enakovredno kot Egger in/ali Fundermax, se določi na osnovi predloženih vzorcev  
Element vključno z vsem pripadajočim okovjem, montažnim materialom.

FINALNA OBDELAVA  
vse lesni dekor

sheme pohištvene opreme – mizarski izdelki po naročilu  
**OMN-KAB, BE-T2, INT-T v N.09**

M 1:20

	PROJEKTANT MV BIRO, Marija Vlahušić s.p., Lapajnetova ul. 4, 8270 Krško	
	NAROČNIK OBČINA LENART, TRG OSVOBODITVE 7, 2230 LENART V SLOVENSKIH GORICAH	
ŠTEVILKA NAČRTA 23/15/11 - 1/3	OBJEKT REKONSTRUKCIJA IN PRIZIDAVA OSNOVNE ŠOLE LENART	FAZS PZI
VRSTA NAČRTA 1/3 - NOTR. OPREMA	ODGOVORNI VODJA PROJEKTA Mojca Hlastan, univ.dipl.inž.arh.	ID. ŠTEVILKA PRI ZAPS ZAPS 1557
DATUM FEBRUAR 2024	ODGOVORNI PROJEKTANT Mojca Hlastan, univ.dipl.inž.arh.	ŠT. LISTA S-31