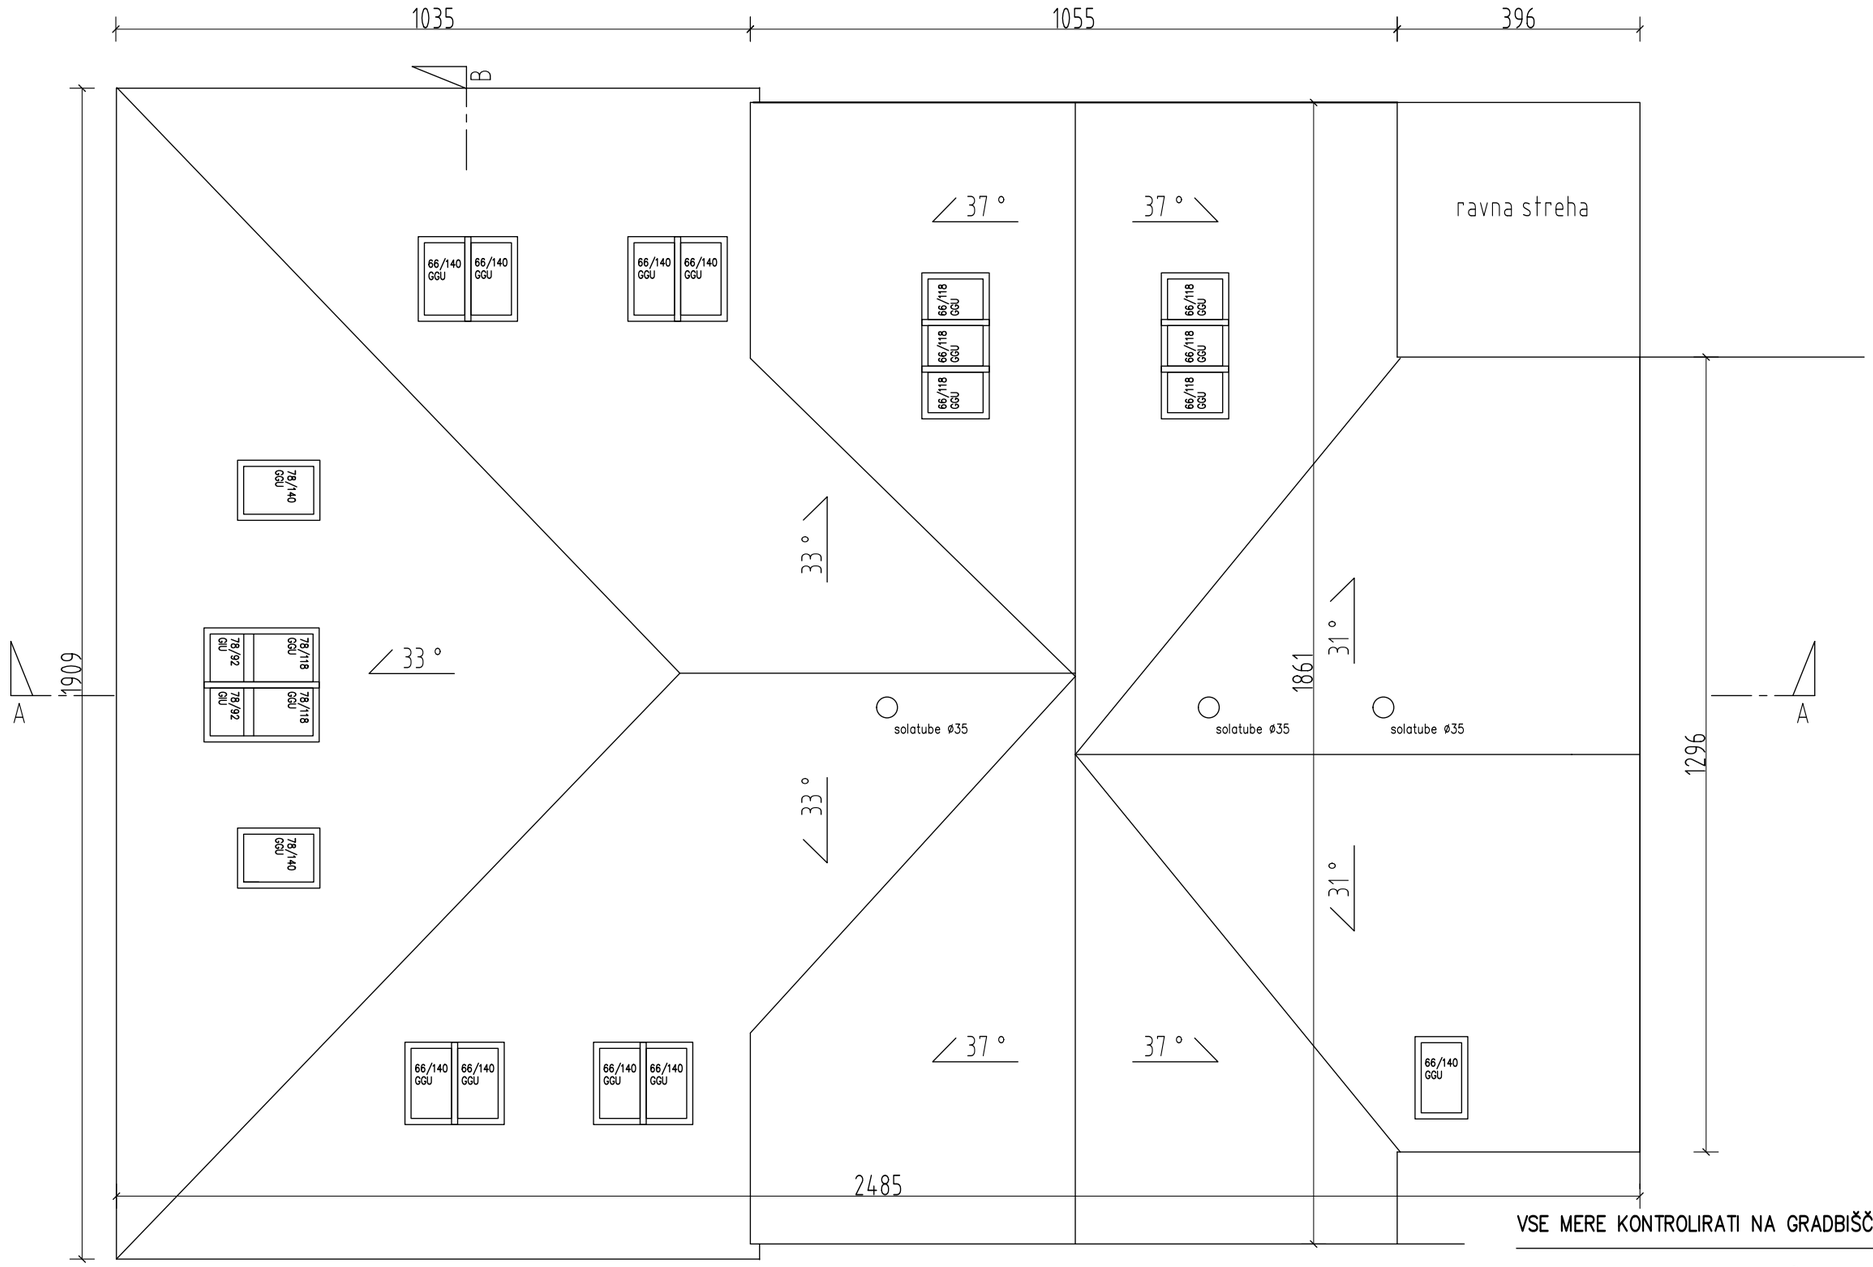


OŠ JAKOBSKI DOL
TLORIS STREHE 1:100

VSE MERE KONTROLIRATI NA GRADBIŠČU! ±0,00=271,30

MODULOR d.o.o.
ATELJE ZA ARHITEKTURO IN OBLIKOVANJE
Koroška cesta 61, 2000 Maribor, tel. 031 825194

projektant			
projekt		OŠ JAKOBSKI DOL-ADAPTACIJA PODSTREŠJA	
št. projekta	01/20	2222 Jakobski Dol, pc. št.189/6, k.o. Sp. Jakobski Dol	
investitor		Občina Pesnica	
naročnik		Pesnica pri Mariboru 43a, 2211 Pesnica pri Mariboru	
faza		ARHITEKTURA – PZI	
načrt		TLORIS STREHE	
projektant		DEJAN ŠTAMPAR udia	
odg. projektant		IGOR PREMZL udia	PA PPN ZAPS 0919
merilo	1: 100	datum maj 2024	list št. 3