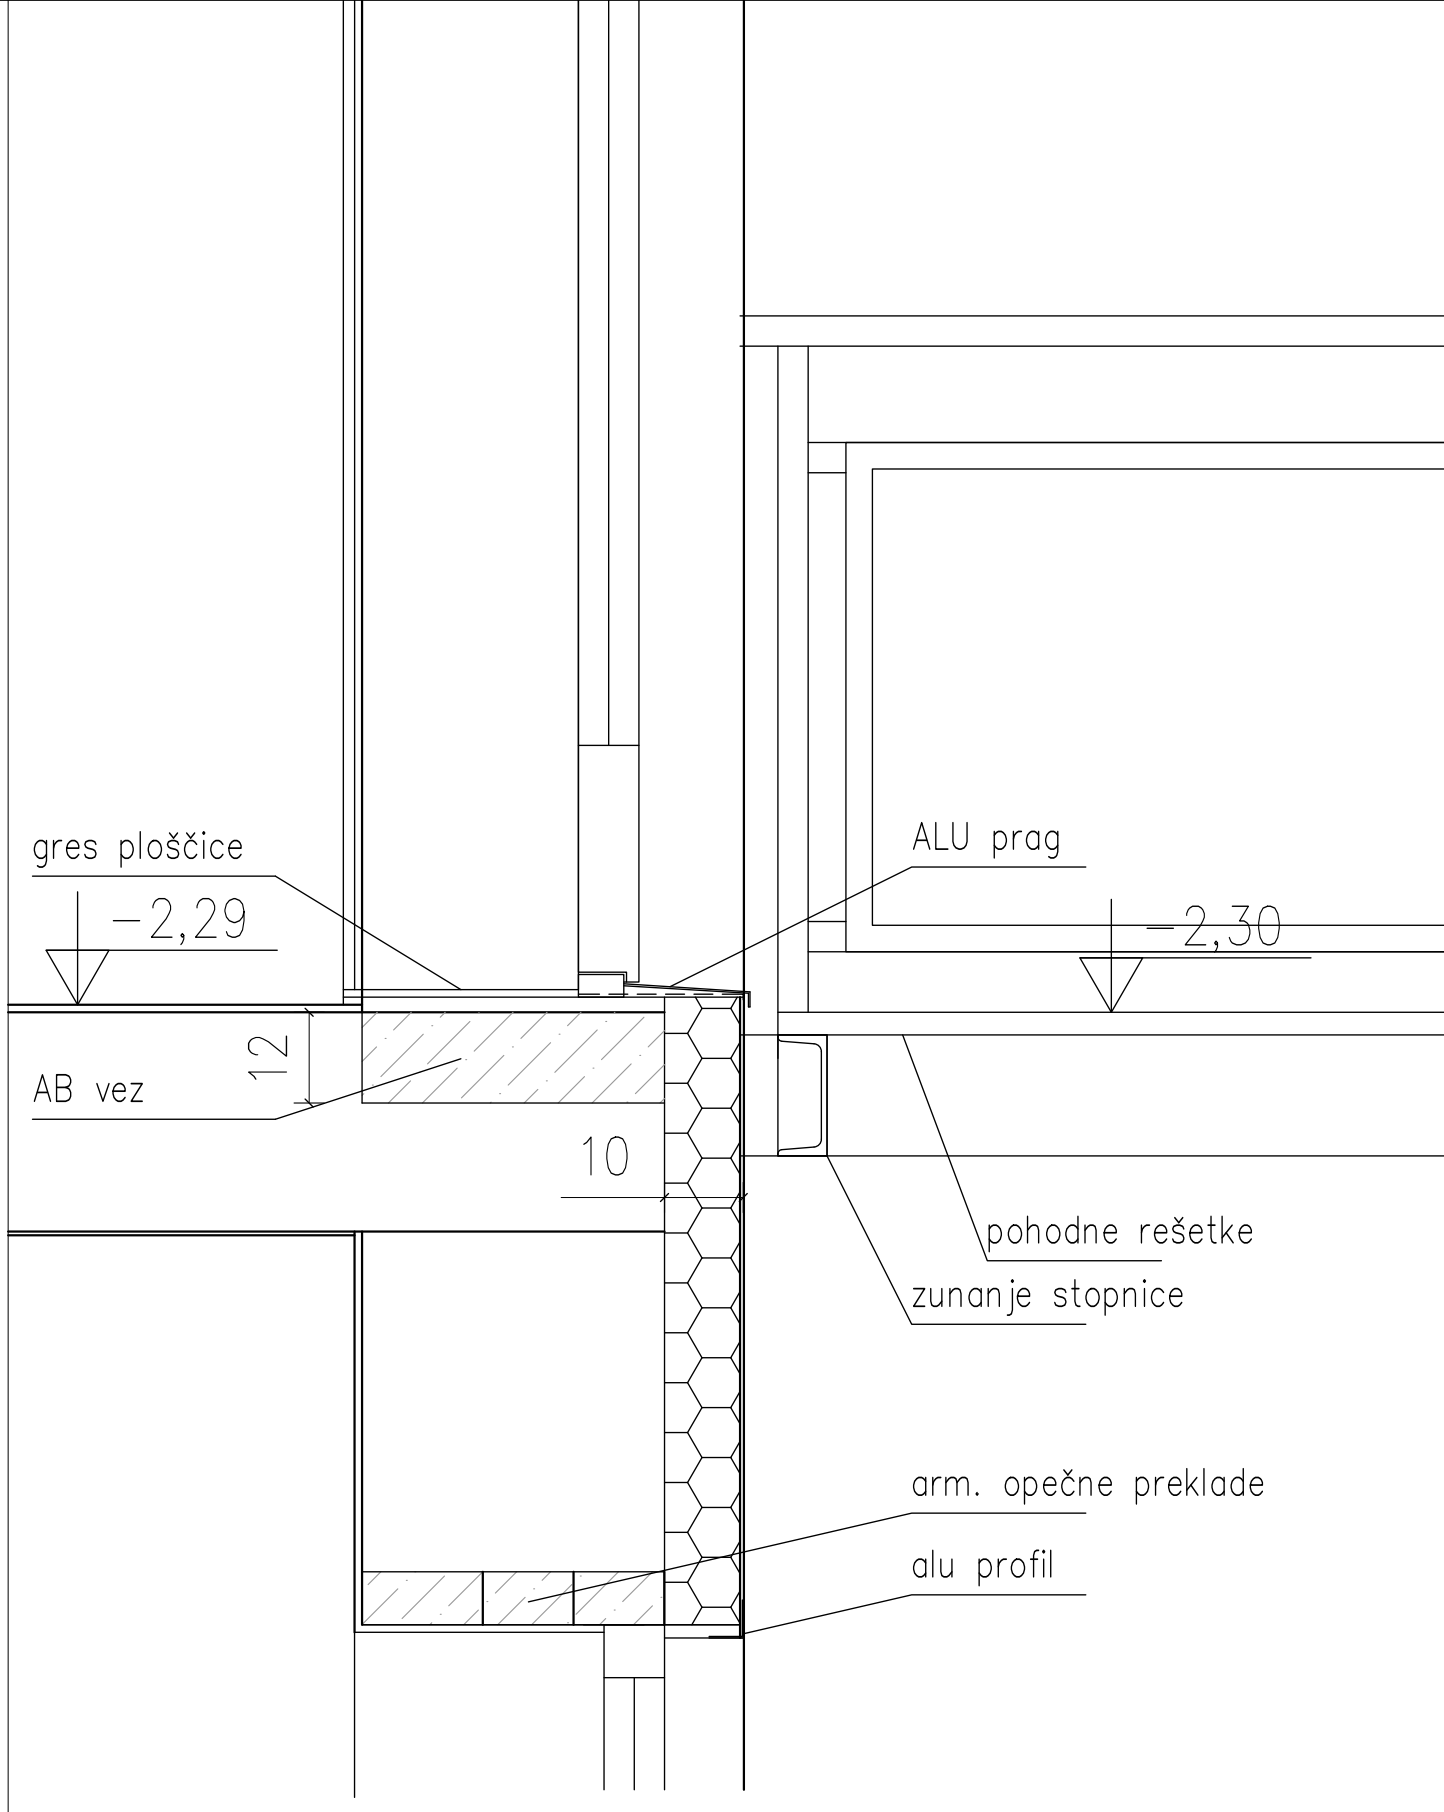


VSE MERE KONTROLIRATI NA GRADBIŠČU!

obst. vhod=262,75
±0,00=271,39

DETAJL E-1

projektant
MODULOR d.o.o.
ATELJE ZA ARHITEKTURO IN OBLIKOVANJE
Koroška cesta 61, 2000 Maribor, tel. 031 825194

faza	ARHITEKTURA – PZI		projekt	OŠ JAKOBSKI DOL-ADAPTACIJA PODSTREŠJA
projektant	DEJAN ŠTAMPAR udia		št. projekta 01/20	2222 Jakobski Dol, pc. št.189/6, k.o. Sp. Jakobski Dol
odg. projektant	IGOR PREMZL udia	PA PPN ZAPS 0919	investitor	Občina Pesnica
merilo 1: 10	datum dec. 2022	list št. 14	naročnik	Pesnica pri Mariboru 43a, 2211 Pesnica pri Mariboru