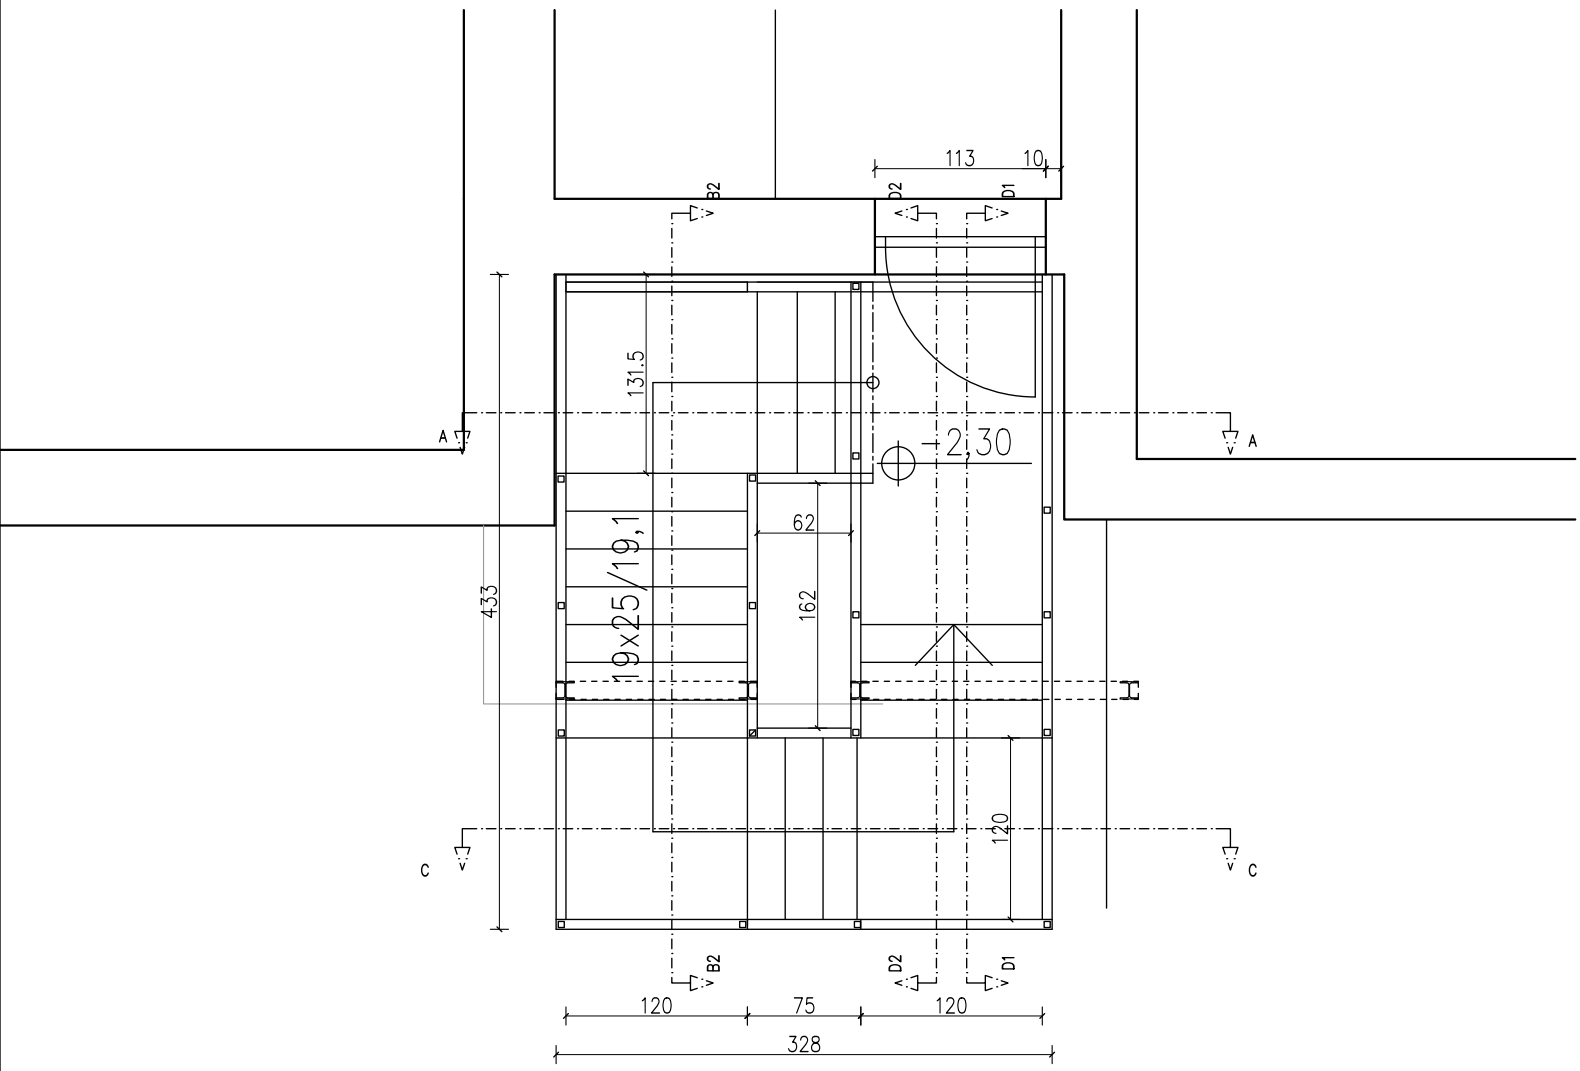


VSE MERE KONTROLIRATI NA GRADBIŠČU!

projekt		OŠ Jakobski Dol-adaptacija podstrešja Pesnica pri Mariboru 43a, 2211 Pesnica pri Mariboru	
št. projekta	01/20	TLORIS SHEMA OGRAJE ZUN. STOPNIC	
merilo	1: 50	datum maj 2024	list št. 15