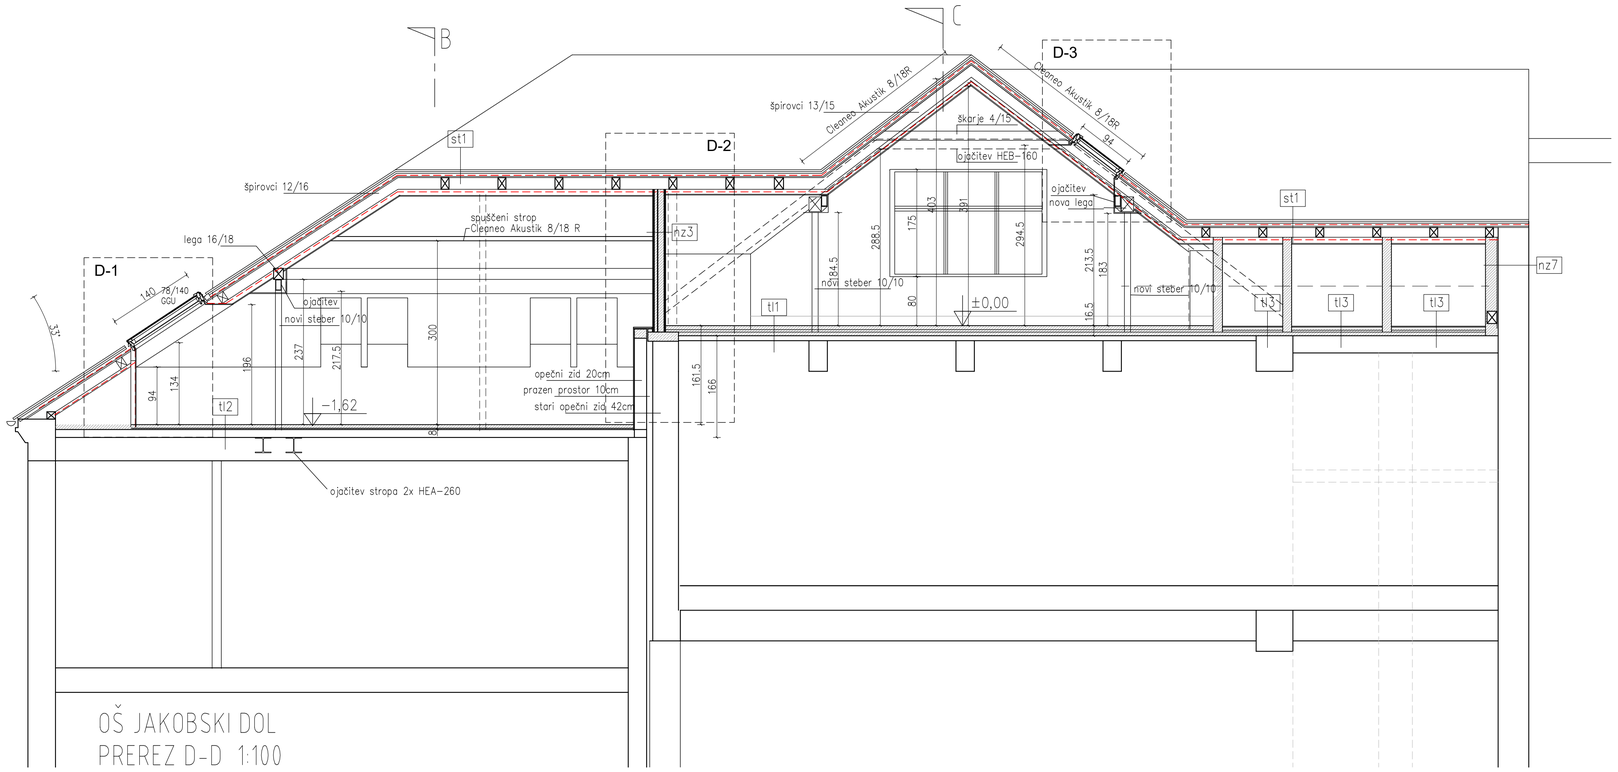
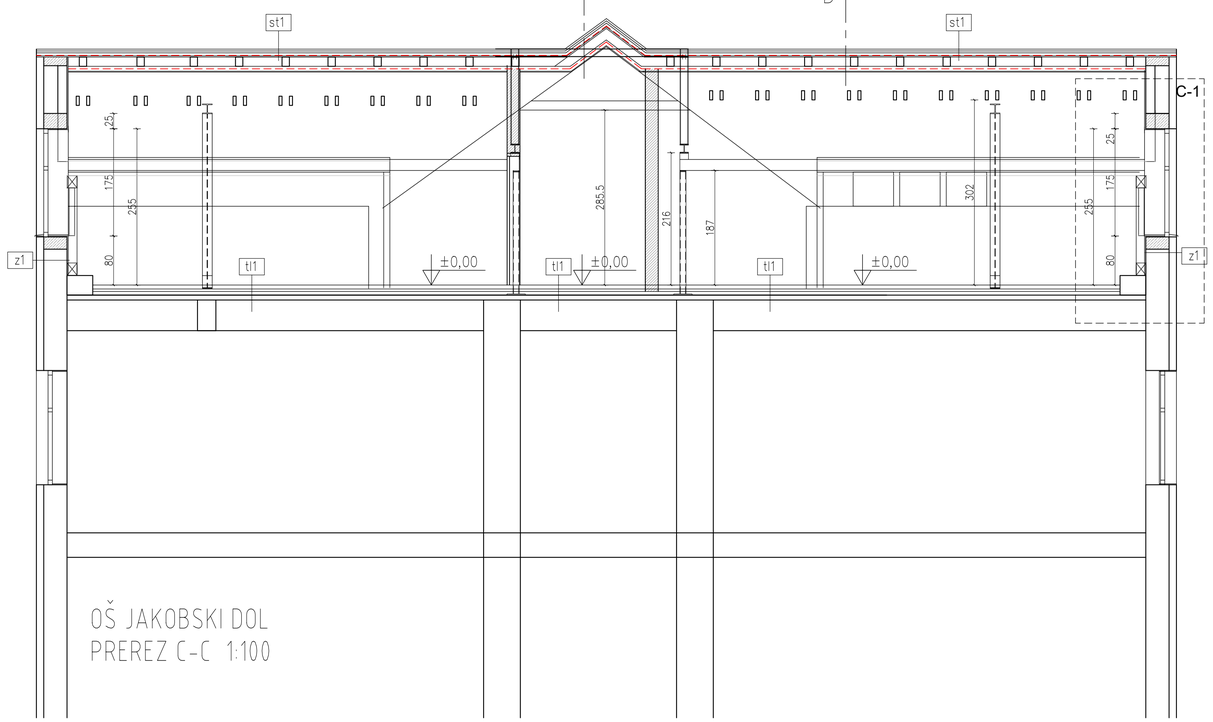



tl1–novi tlak ±0,00
–enomer talna obloga 0,3cm
–brušeni arm.cem.estrih 6,0cm
–PE folija
–zvočna izolacija 4,0cm
–armirani beton 6,0cm
–obst. tla

tl2–novi tlak –1,62
–enomer 0,3cm
–brušeni arm.cem.estrih 6,0cm
–zvočna izolacija 2,0 cm
–obst. estrih+izol 12,0cm
–obst. tla

tl3–novi tlak sanitarije
–gres 1,0cm
–arm.cem.estrih 5,0cm
–PE folija
–zvočna izolacija 3,0cm
–obst. tla

st1–streha_u=0,152W/m2K
–opečna kritina 2,0cm
–letve 5/3cm
–kontraletve zračenje 5/3cm
–paroprepustna folija
–deske 2,0cm
–špirovci 13/16cm, vmes min.volna (0,037W/mK)
–kontraletve 5/5 + min. volna 5,0cm (0,037W/mK)
–parna zapora PE folija
–spuščeni kovinski stropni profil 6/3+5cm min.volna (0,032W/mK)
–mavčna plošča F 1,5cm

nz7–notranji zid
–ker. ploščice 0,8cm
–2x mavčna pl. GKBI 1,2cm
–CW 100 profil 10,0cm
–vmes mineralna volna 10,0cm
–odmik 5,0cm
–obst. zid

z8–zunanji zid
–apneno–cementni omet 1,5cm
–pozidava nad 2,4m 15,0cm
–obstoječi zid

st1–streha_med jekleno konstrukcijo in deskami se vstavi PIR izolacija 2,0cm 5,0 cm čez širino jeklenega HEB nosilca

zaščita jeklene konstrukcije R 60 !

novi zid/tlak
obstoječi zid/tlak

VSE MERE KONTROLIRATI NA GRADBIŠČU!

obst. vhod=262,75
±0,00=271,39

MODULOR d.o.o.
ATELJE ZA ARHITEKTURO IN OBLIKOVANJE
Koroška cesta 61, 2000 Maribor, tel. 031 825194

| | | | |
|---|---|---|---|
| projektant | | | |
| projekt | | OŠ JAKOBSKI DOL-ADAPTACIJA PODSTREŠJA | |
| št. projekta | 01/20 | 2222 Jakobski Dol, pc. št.189/6, k.o. Sp. Jakobski Dol | |
| investitor | | Občina Pesnica | |
| naročnik | | Pesnica pri Mariboru 43a, 2211 Pesnica pri Mariboru | |
| faza | | ARHITEKTURA – PZI | |
| načrt | | PREREZI C, D | |
| projektant | | DEJAN ŠTAMPAR udia | |
| odg. projektant | | IGOR PREMZL udia | PA PPN ZAPS 0919 |
| merilo | 1: 50 | datum maj 2024 | list št. 4 |